LE STADIUM - UN CENTRE SPORTIF DE LA MEL

RECONSTRUCTION DU COMPLEXE SPORTIF ANNEXE STADIUM

MATÉRIAUTHÈQUE - PHASE PRO

LE STADIUM - UN CENTRE SPORTIF DE LA MEL /COMPLEXE SPORTIF ANNEXE STADIUM

Références matériaux - façades

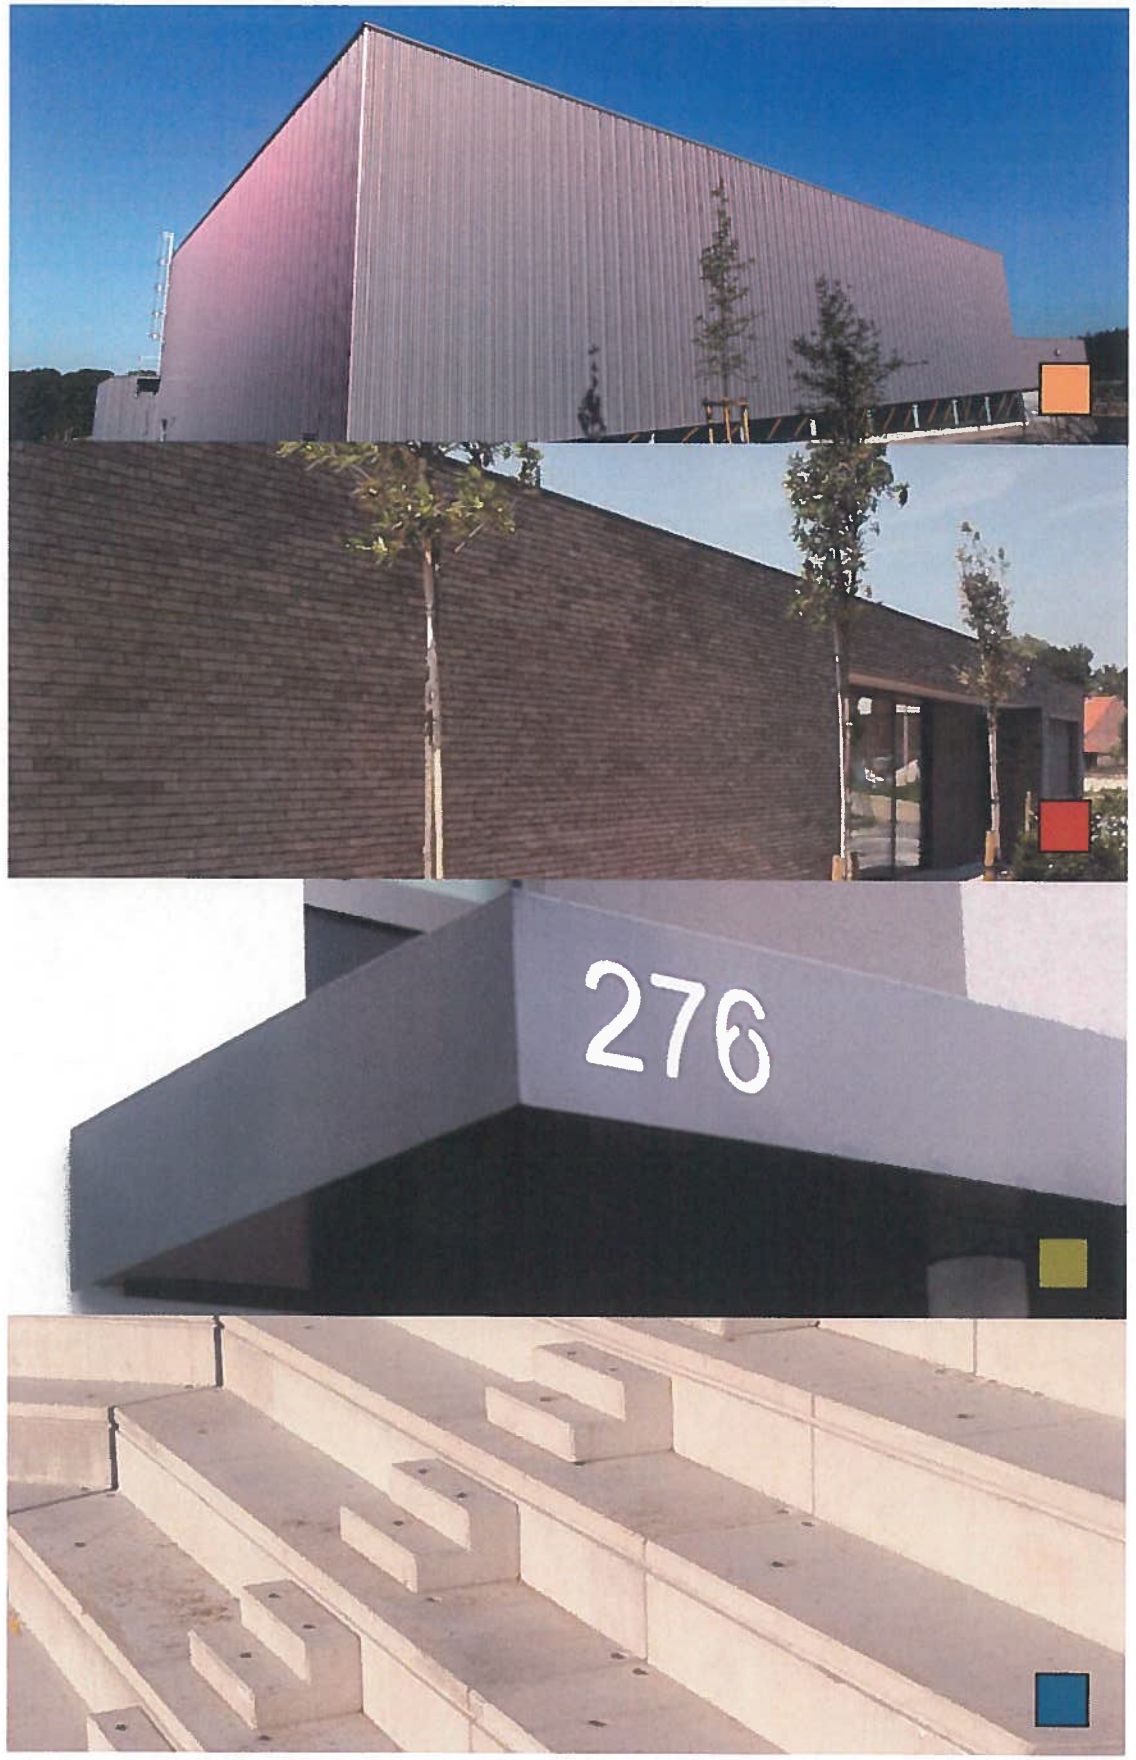

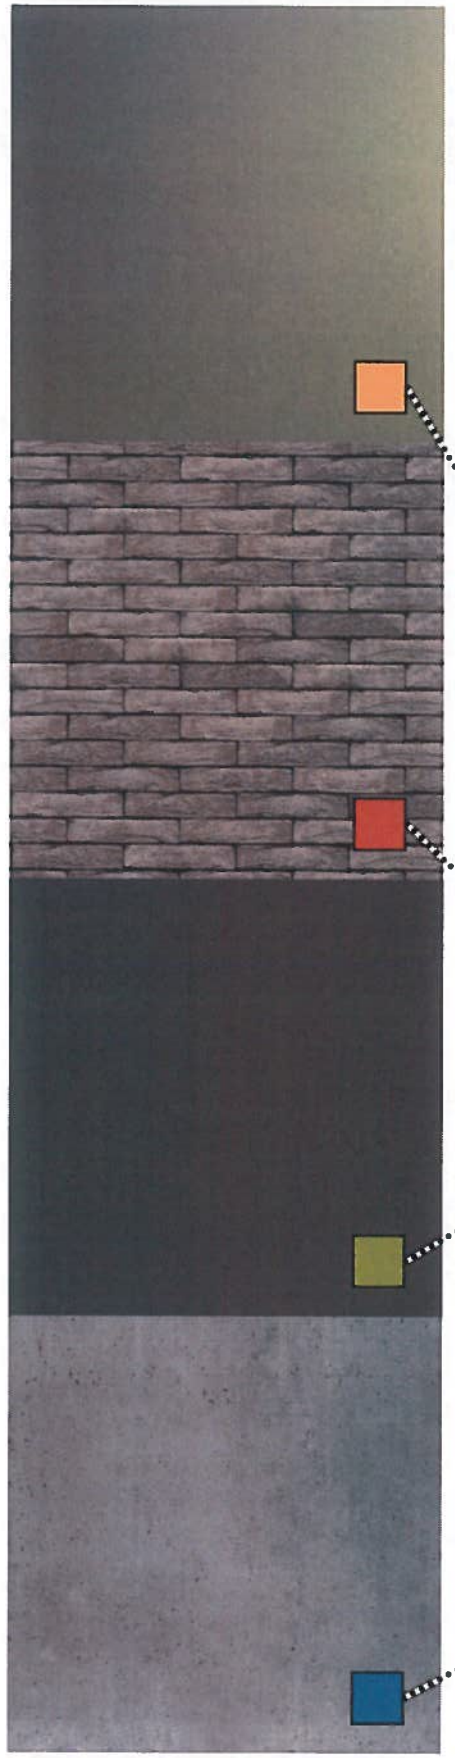

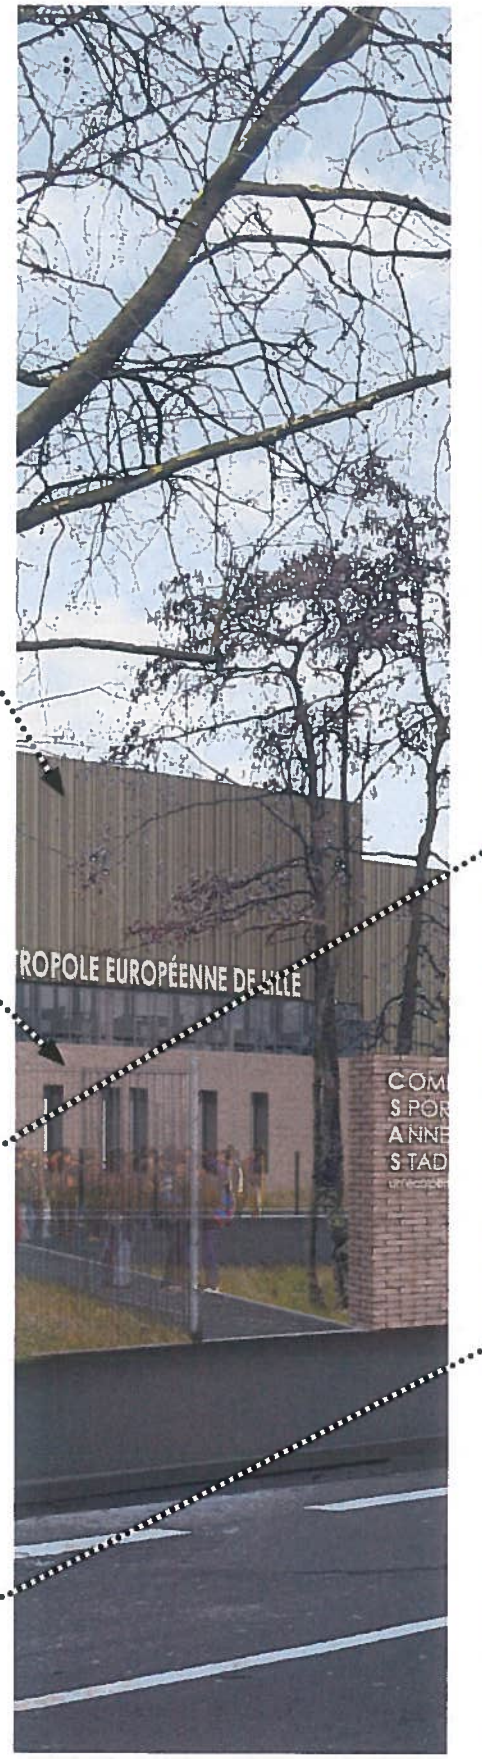

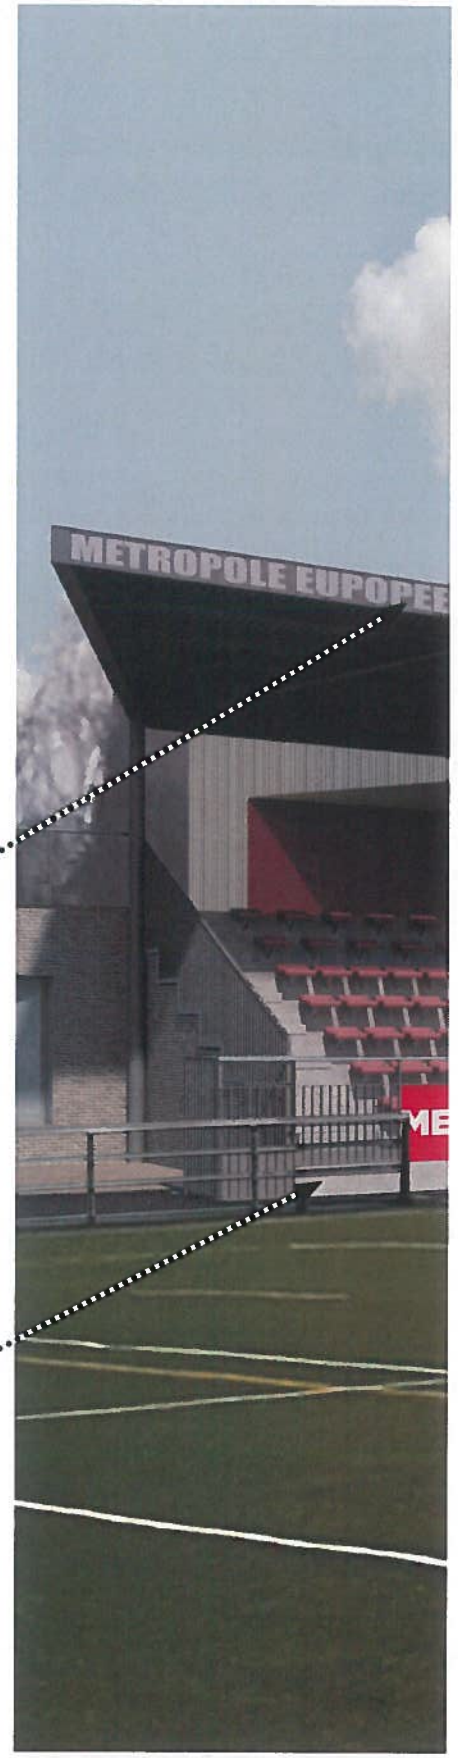

MEL MÉTROPOLE EUROPÉENNE DE LILLE

LE STADIUM - UN CENTRE SPORTIF DE LA MEL /COMPLEXE SPORTIF ANNEXE STADIUM
Élévations du bâtiment

- Bardage métallique
- Maçonnerie de briques
- Aluminium laqué gris
- Vitrages
- Béton

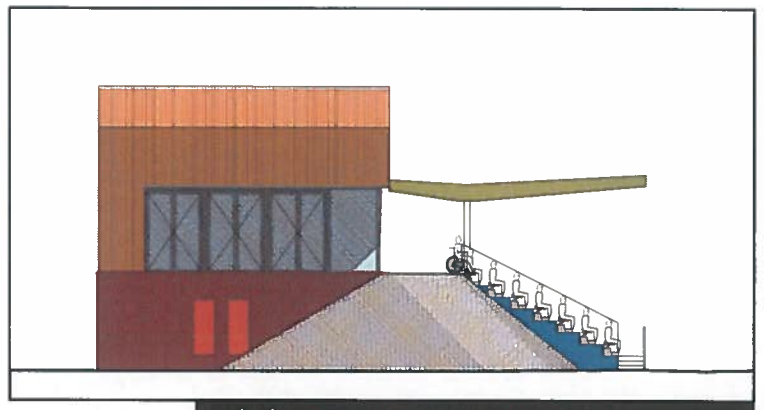

ÉLÉVATION SUD - 1/250

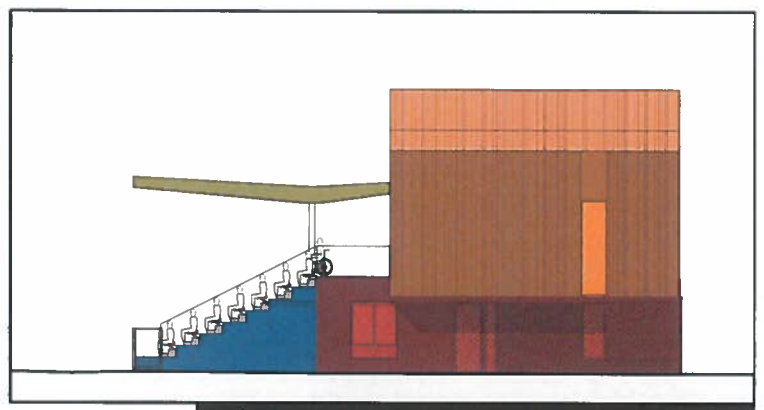

ÉLÉVATION NORD - 1/250

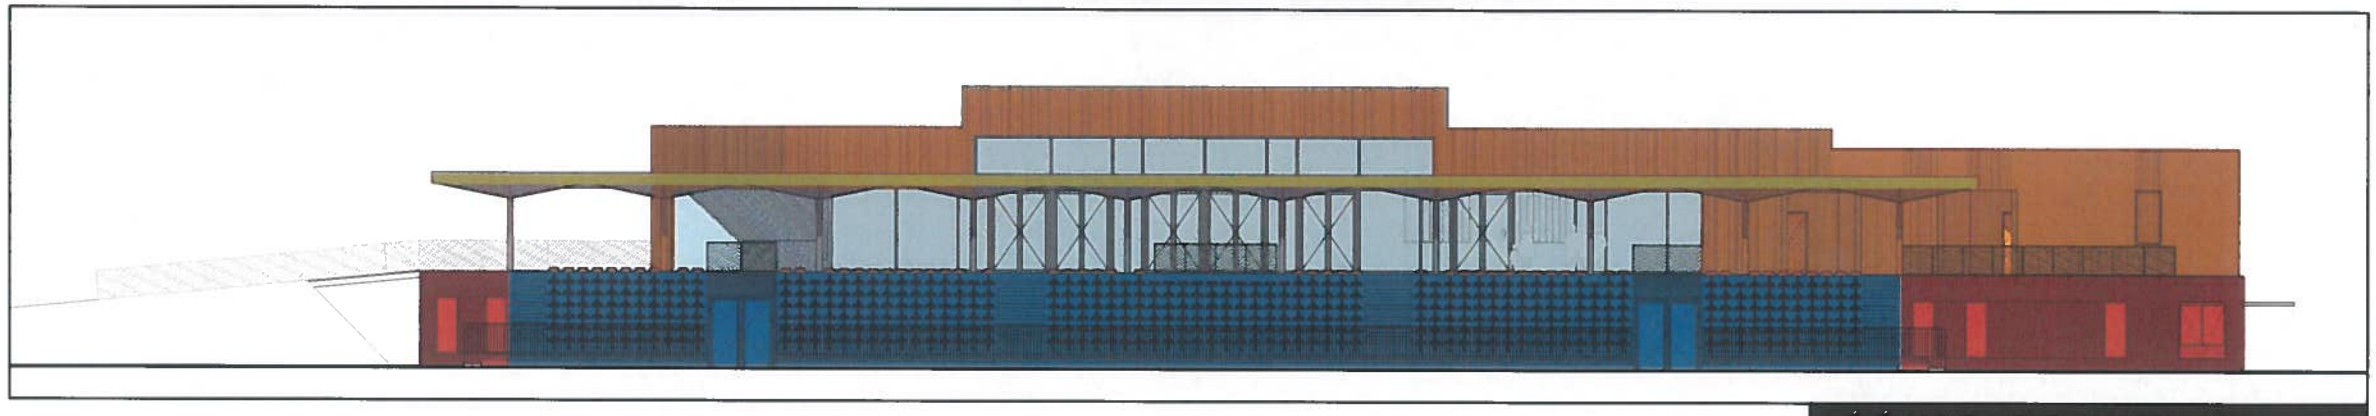

ÉLÉVATION EST - 1/250

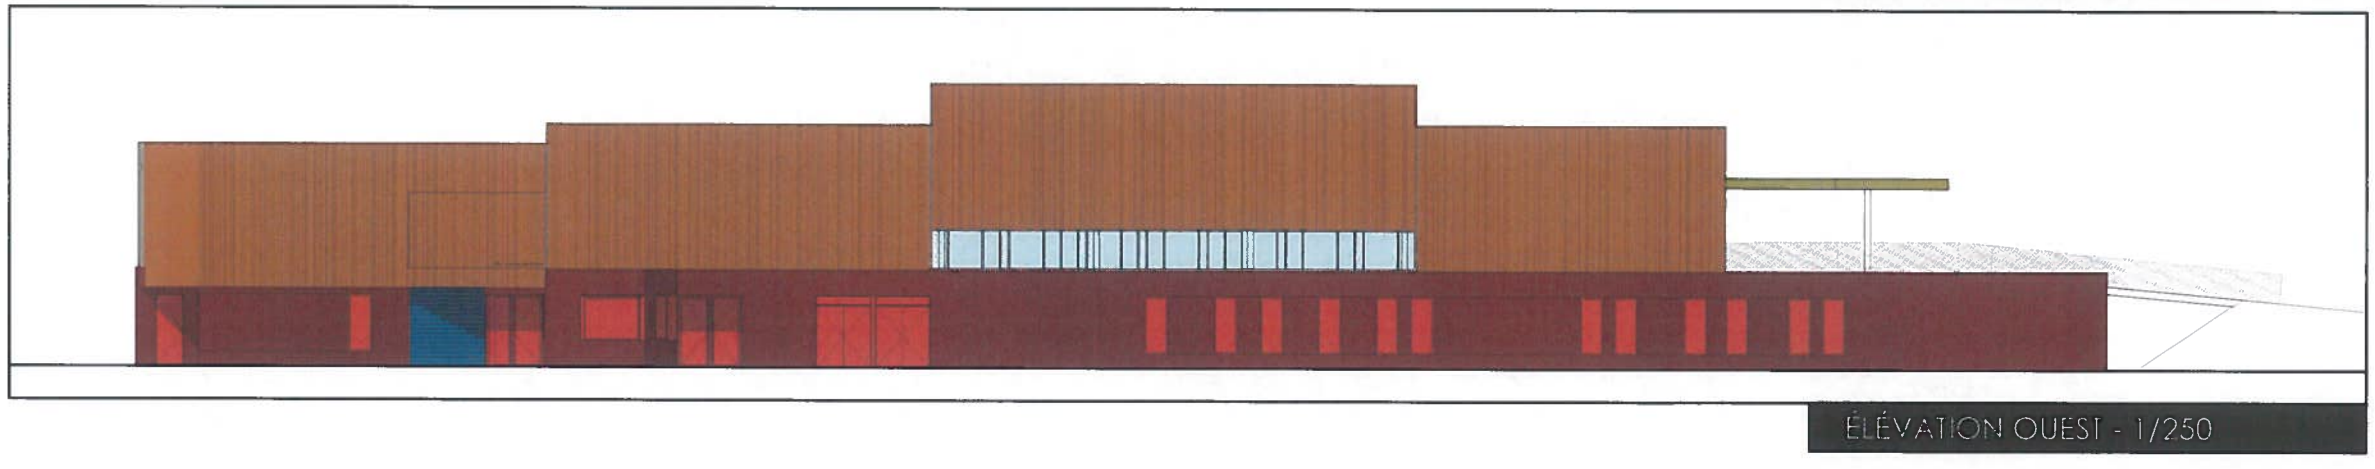

ÉLÉVATION OUEST - 1/250

LE STADIUM - UN CENTRE SPORTIF DE LA MEL /COMPLEXE SPORTIF ANNEXE STADIUM

Références matériaux

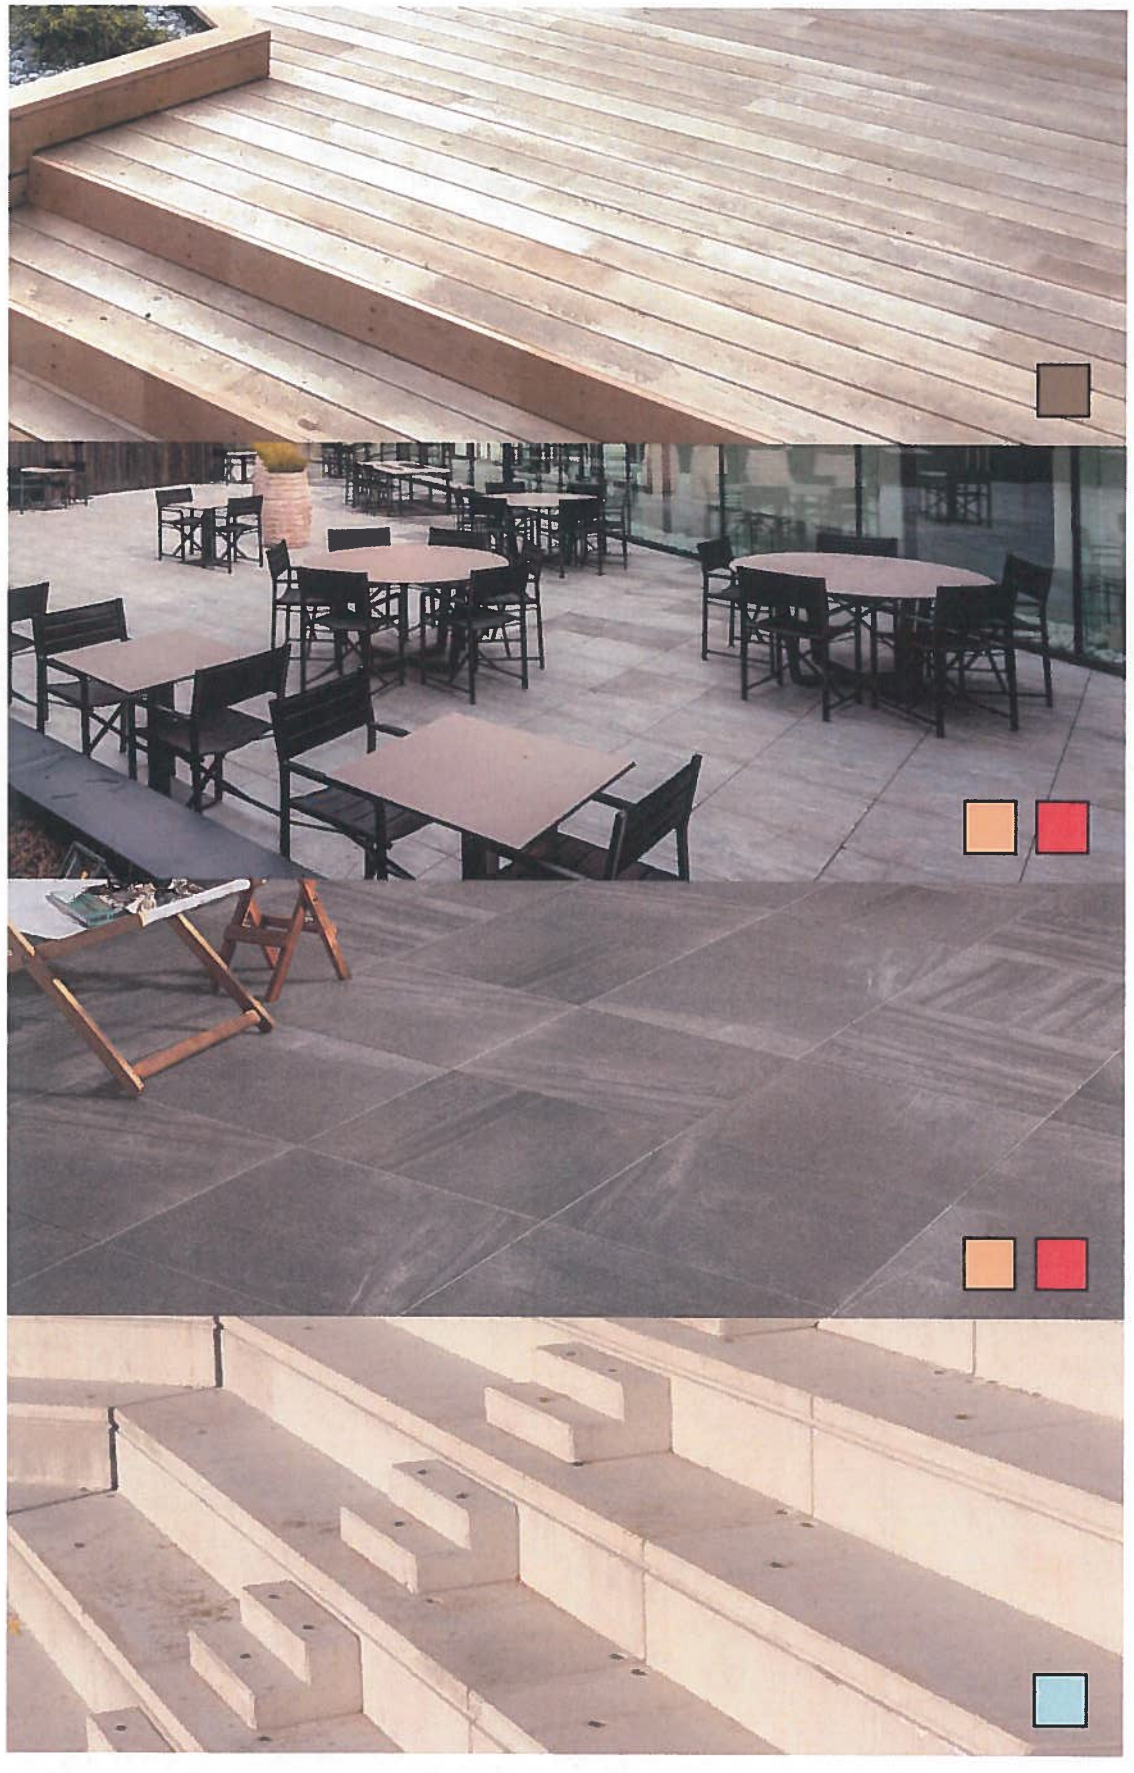

Références
Palette de couleurs

LE STADIUM - UN CENTRE SPORTIF DE LA MEL /COMPLEXE SPORTIF ANNEXE STADIUM

Plans de niveaux - matériaux de sol

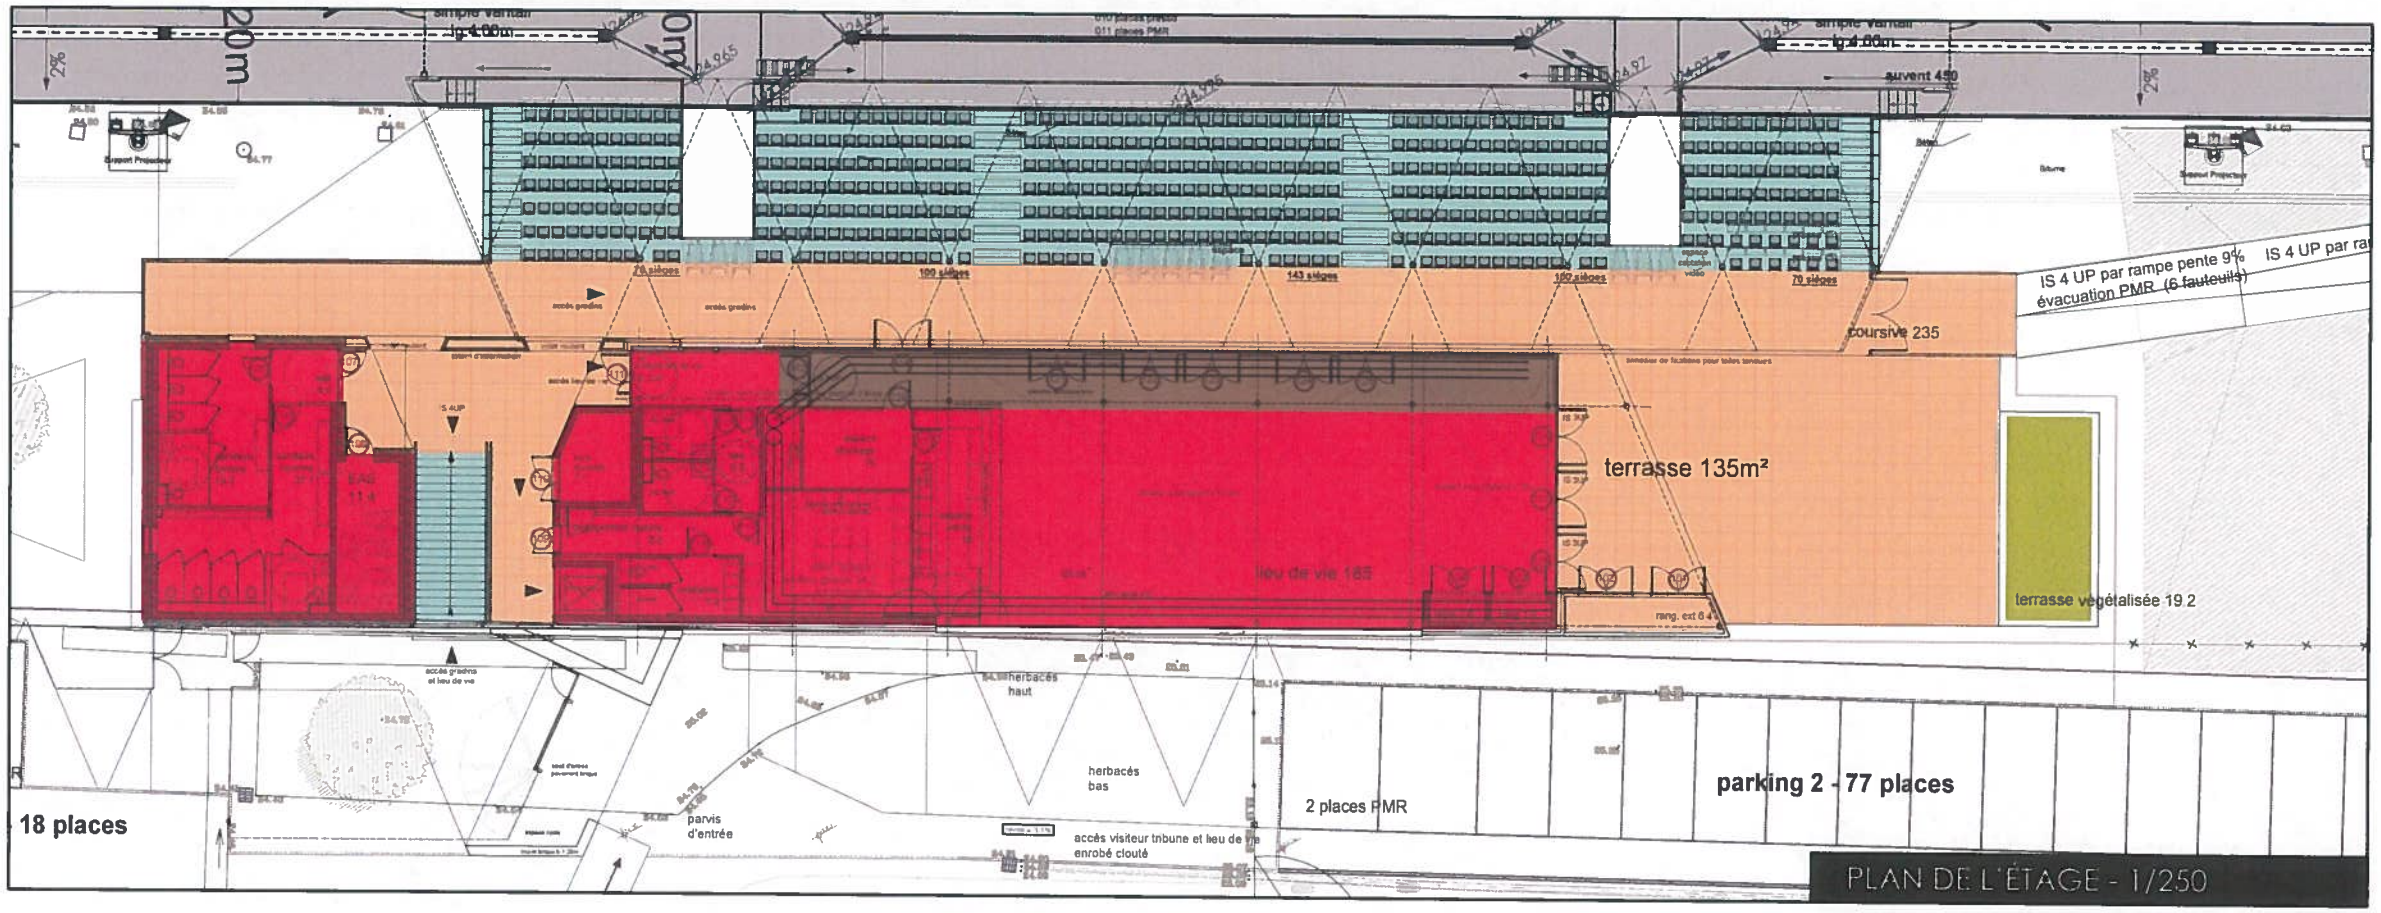

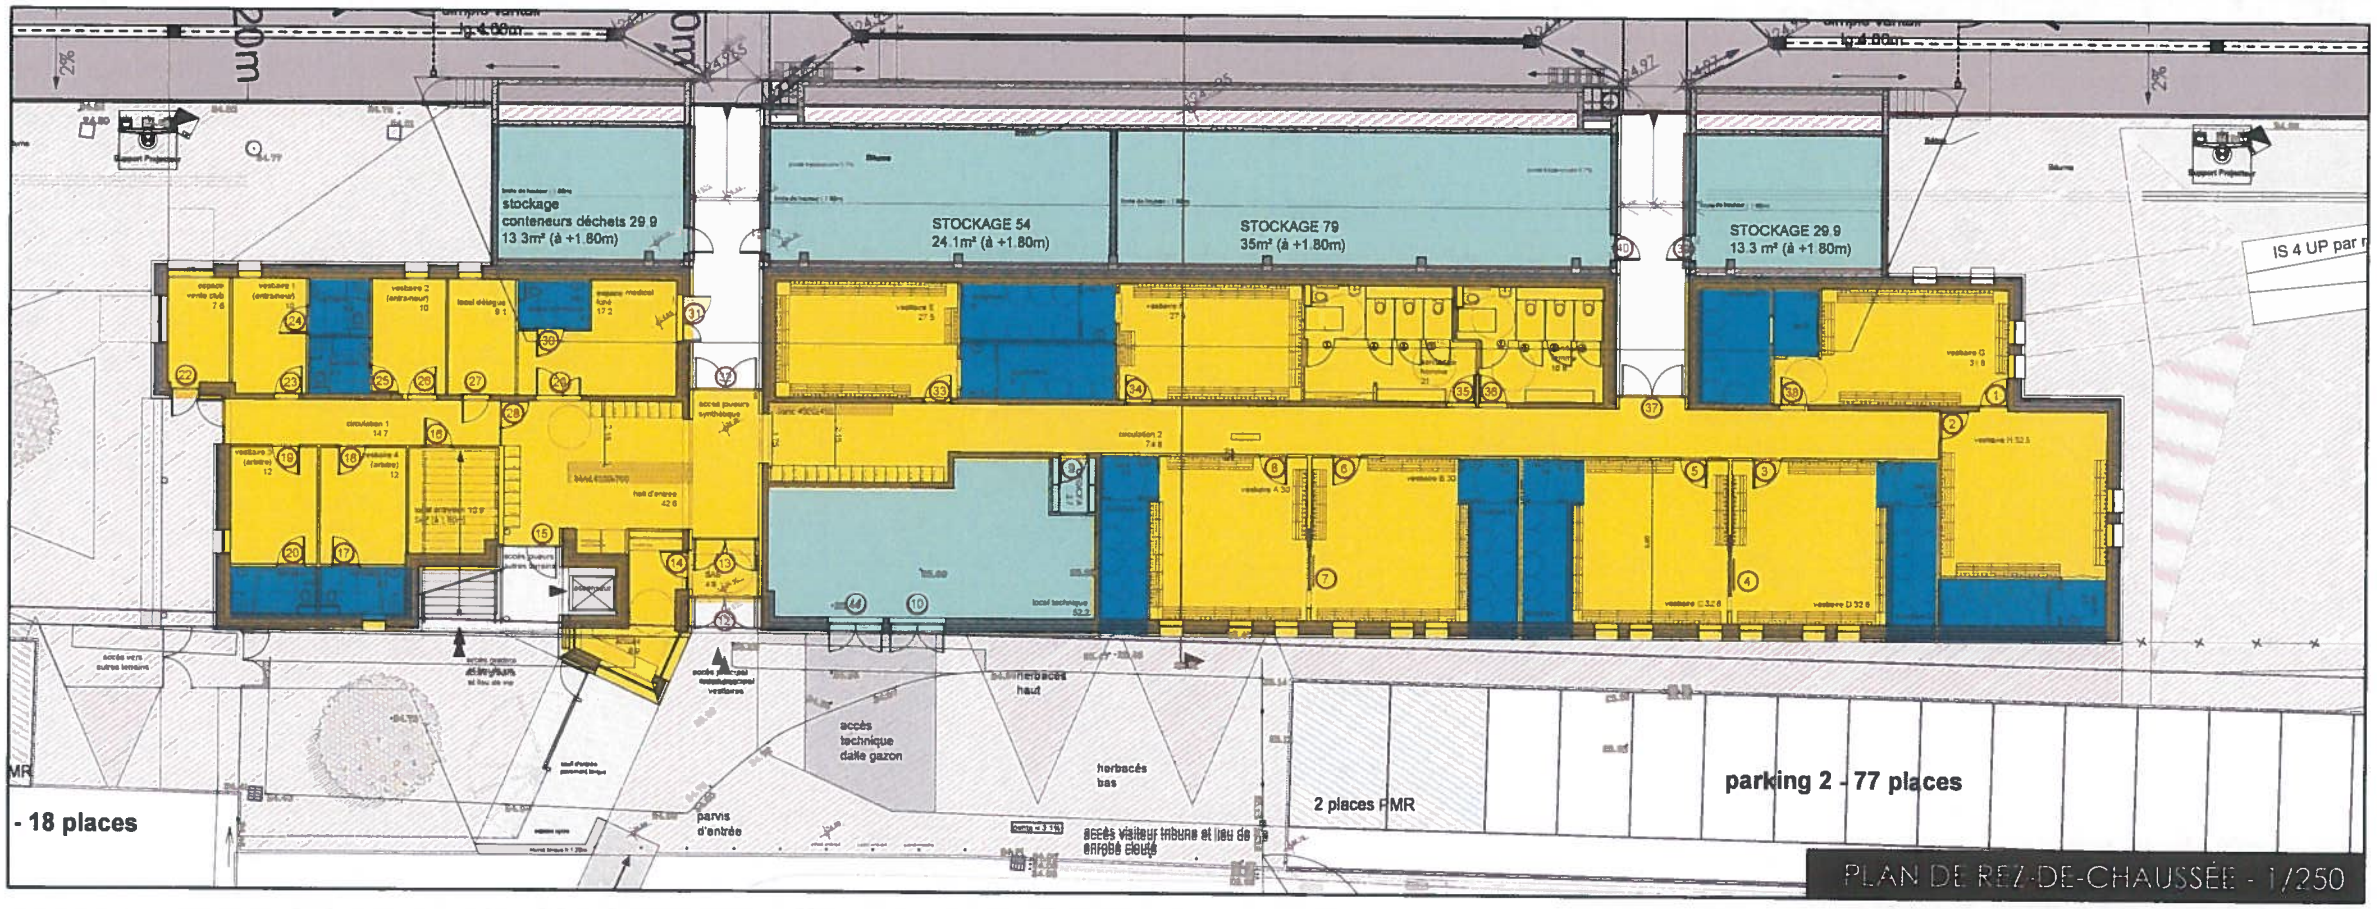

- Carrelage 60x60 sur plot
- Carrelage 60x60 collé
- Plancher - lames de bois
- Béton
- Toiture végétalisé

- Carrelage 45x45 collé
- Béton
- Carrelage 10x10

MEL MÉTROPOLE EUROPÉENNE DE LILLE

LE STADIUM - UN CENTRE SPORTIF DE LA MEL /COMPLEXE SPORTIF ANNEXE STADIUM
Exemples de matériaux

Références
Palette de couleurs

LE STADIUM - UN CENTRE SPORTIF DE LA MEL /COMPLEXE SPORTIF ANNEXE STADIUM

Plans de niveaux - revêtements muraux

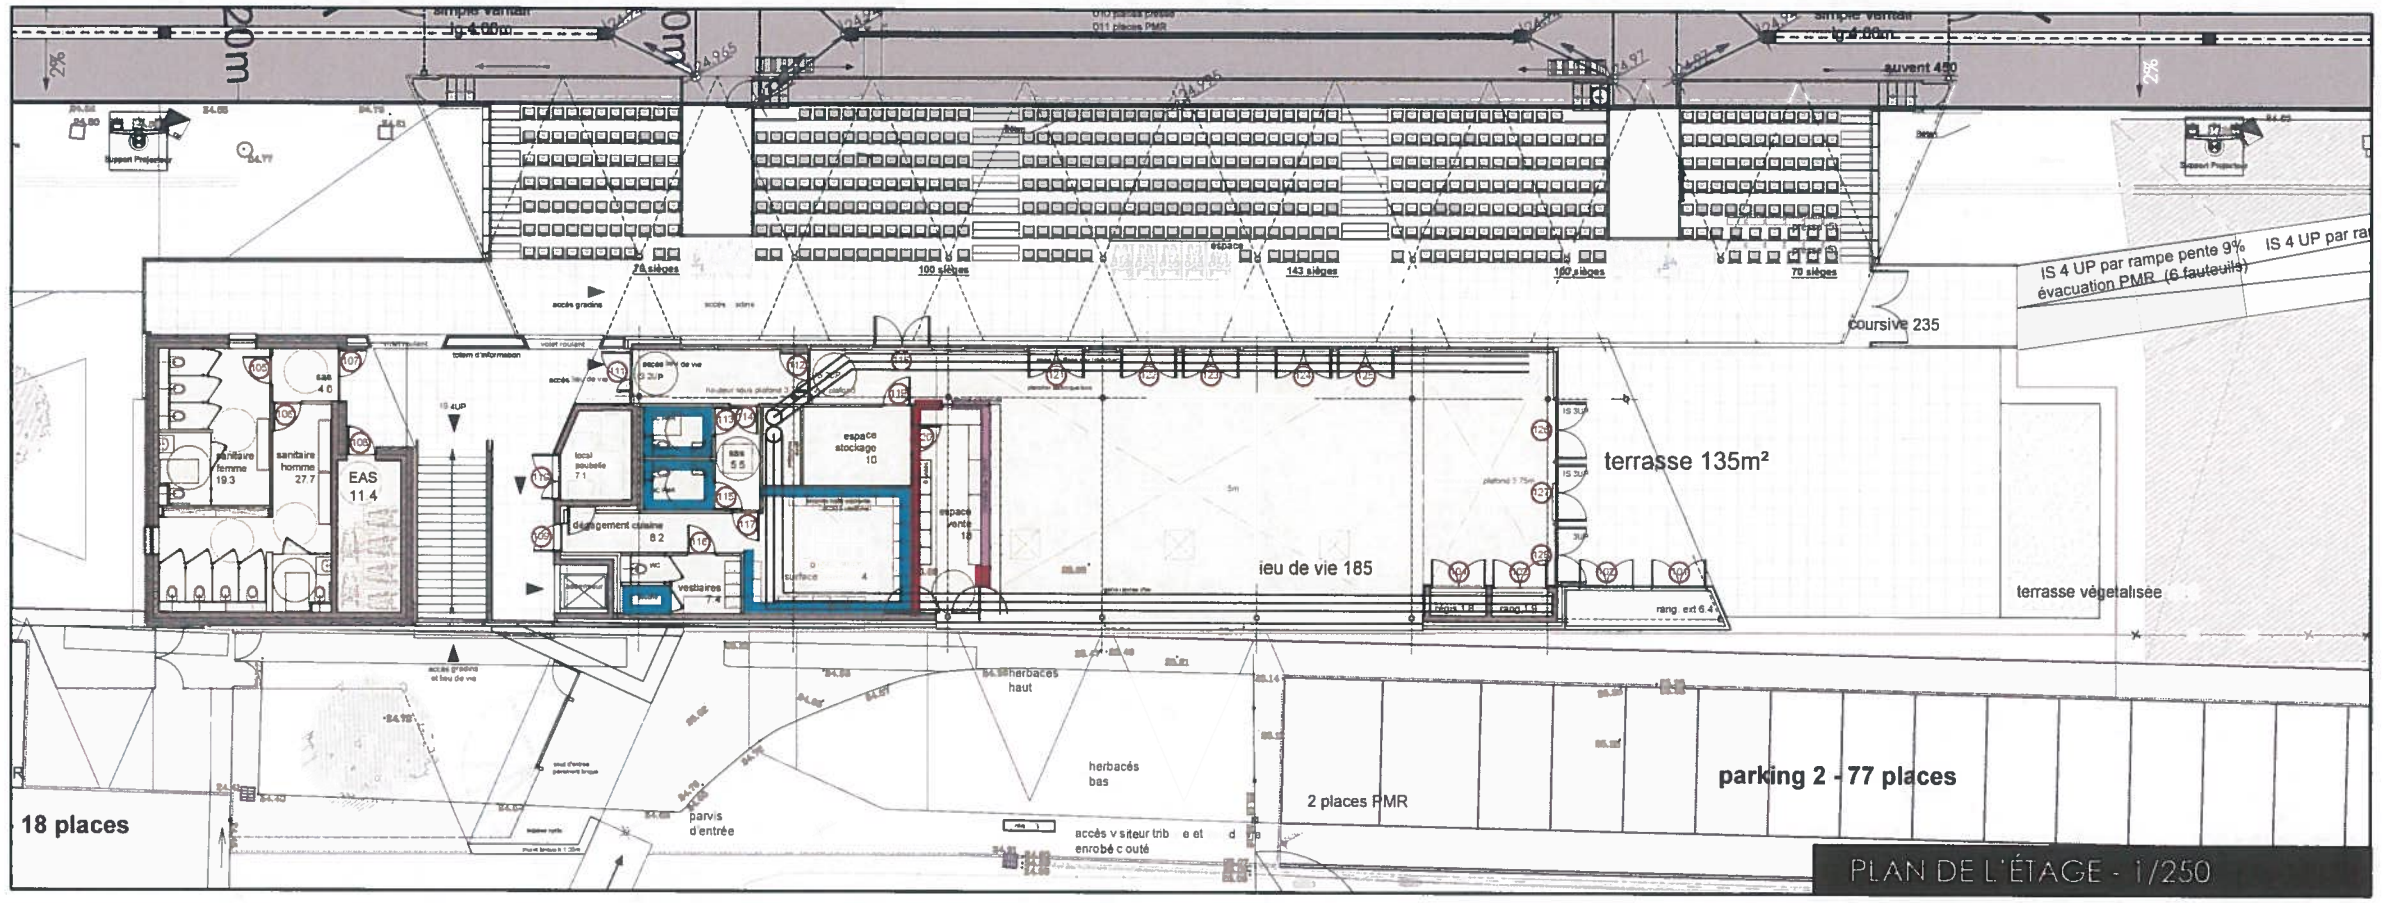

Peinture sur support
Peinture effet métal
Parement brique
Faïence 5x5 ou 10x10
Finition brute

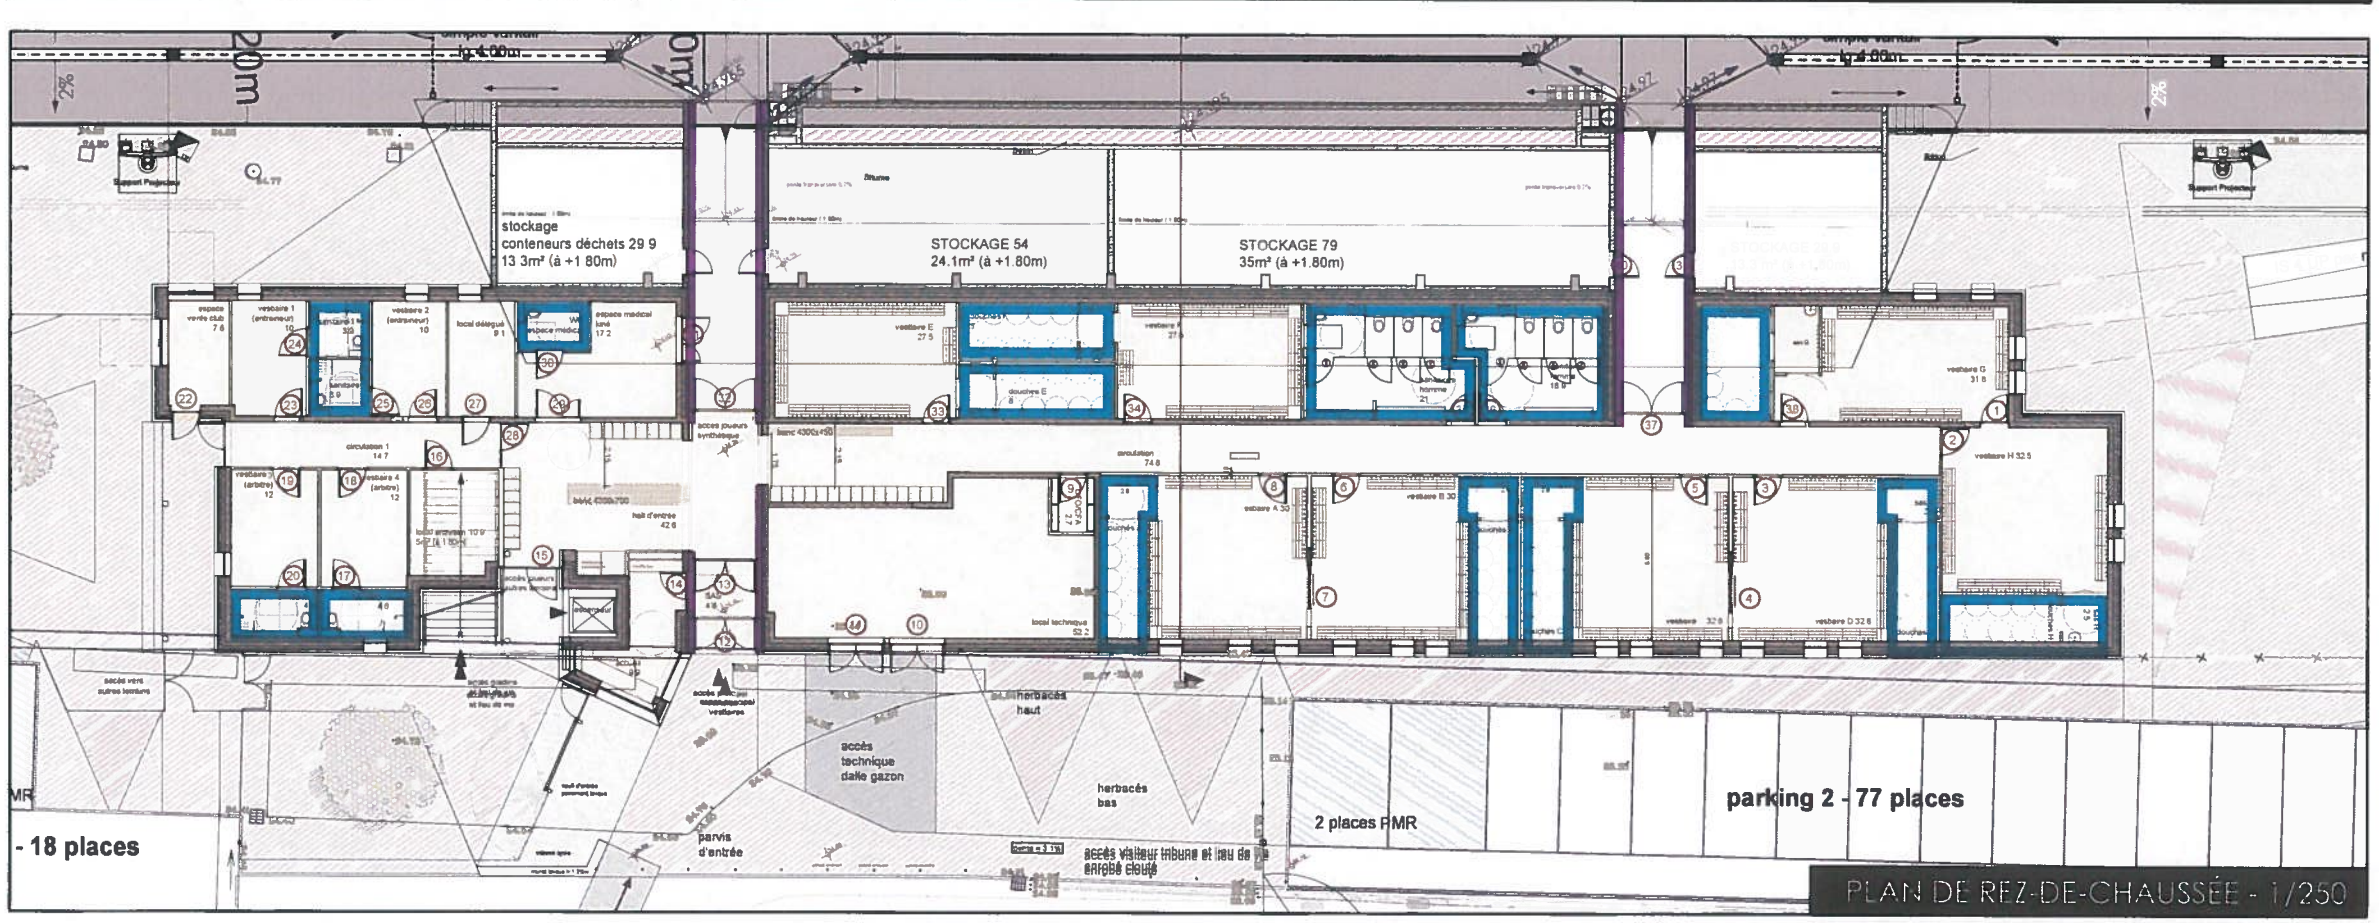

Peinture sur support
Brique
Faïence 5x5
Finition brute

MEL MÉTROPOLE EUROPÉENNE DE LILLE

LE STADIUM - UN CENTRE SPORTIF DE LA MEL /COMPLEXE SPORTIF ANNEXE STADIUM
Références matériaux

Références
Palette de couleurs

LE STADIUM - UN CENTRE SPORTIF DE LA MEL /COMPLEXE SPORTIF ANNEXE STADIUM
Plans de niveaux - revêtements de plafond

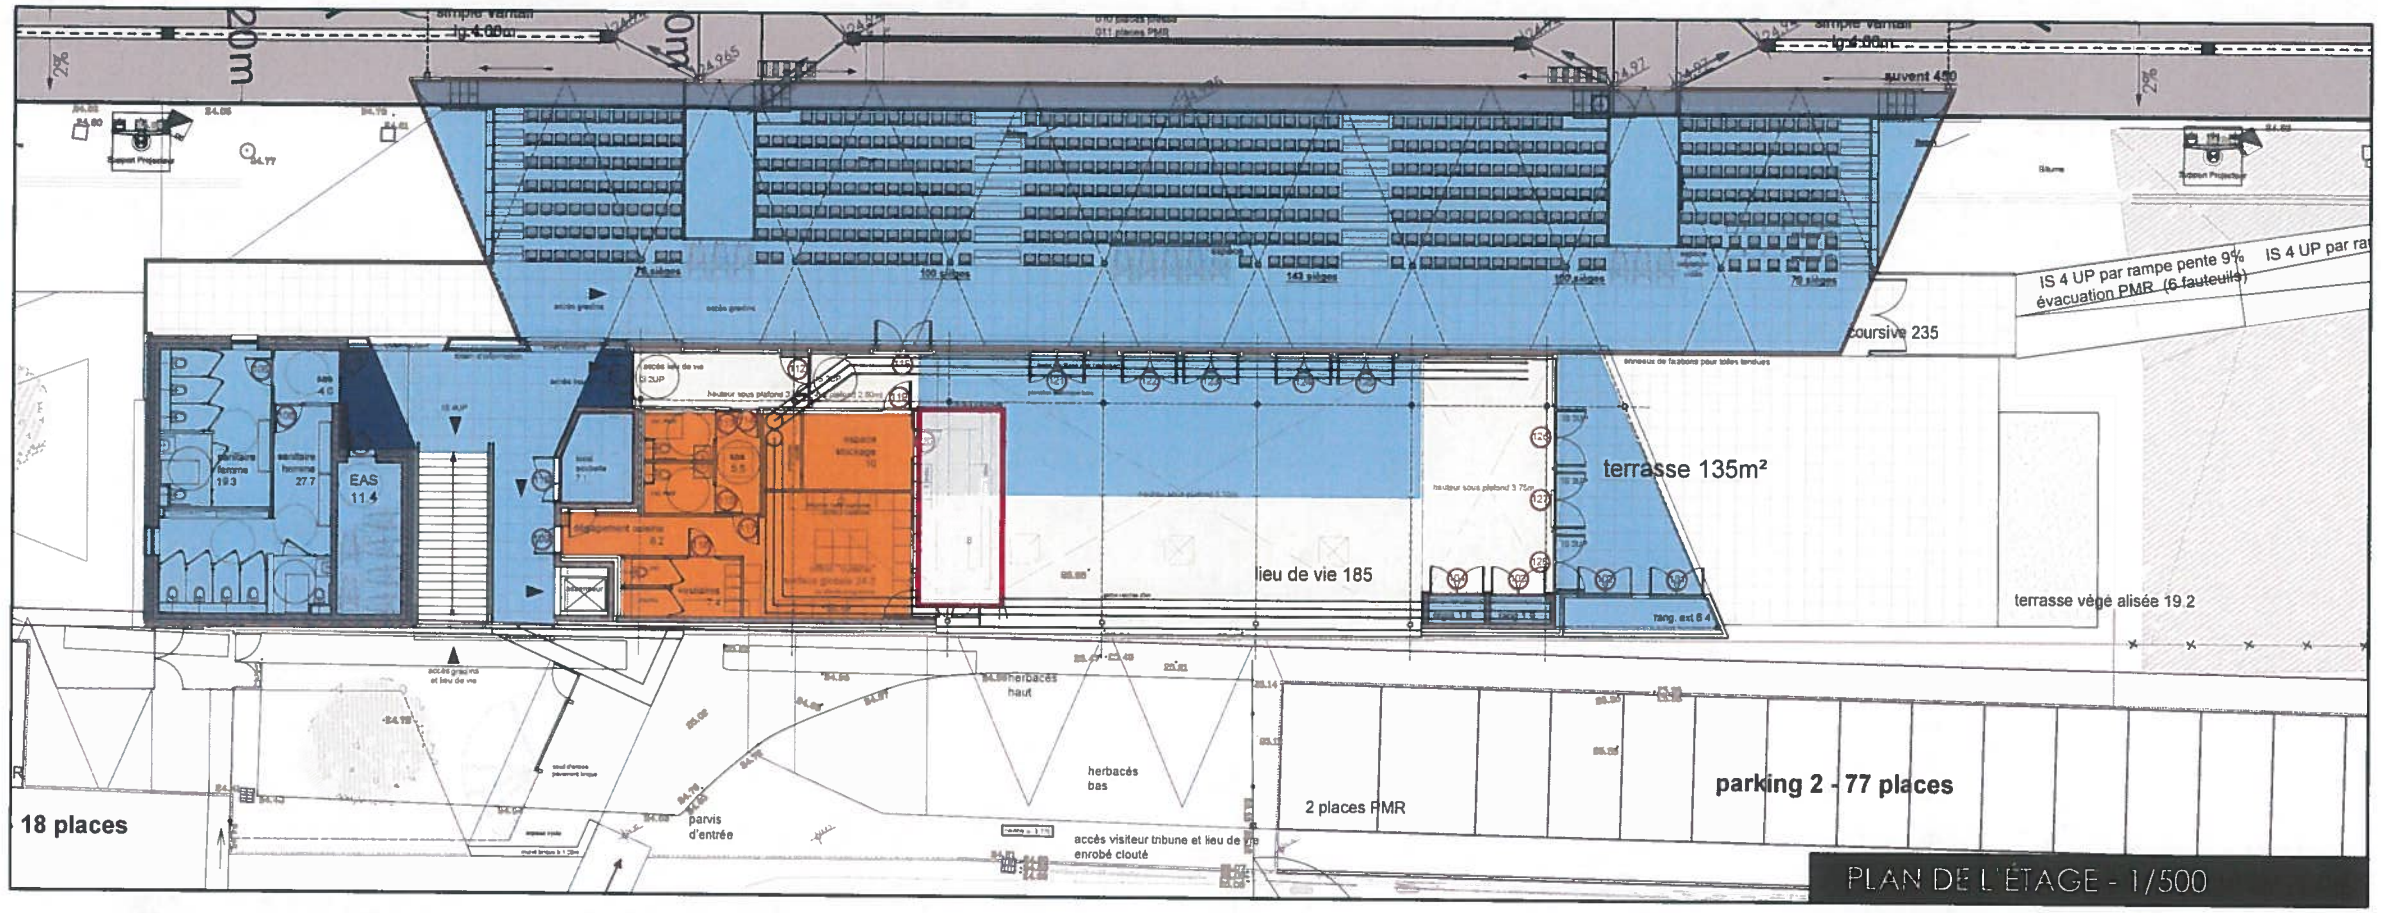

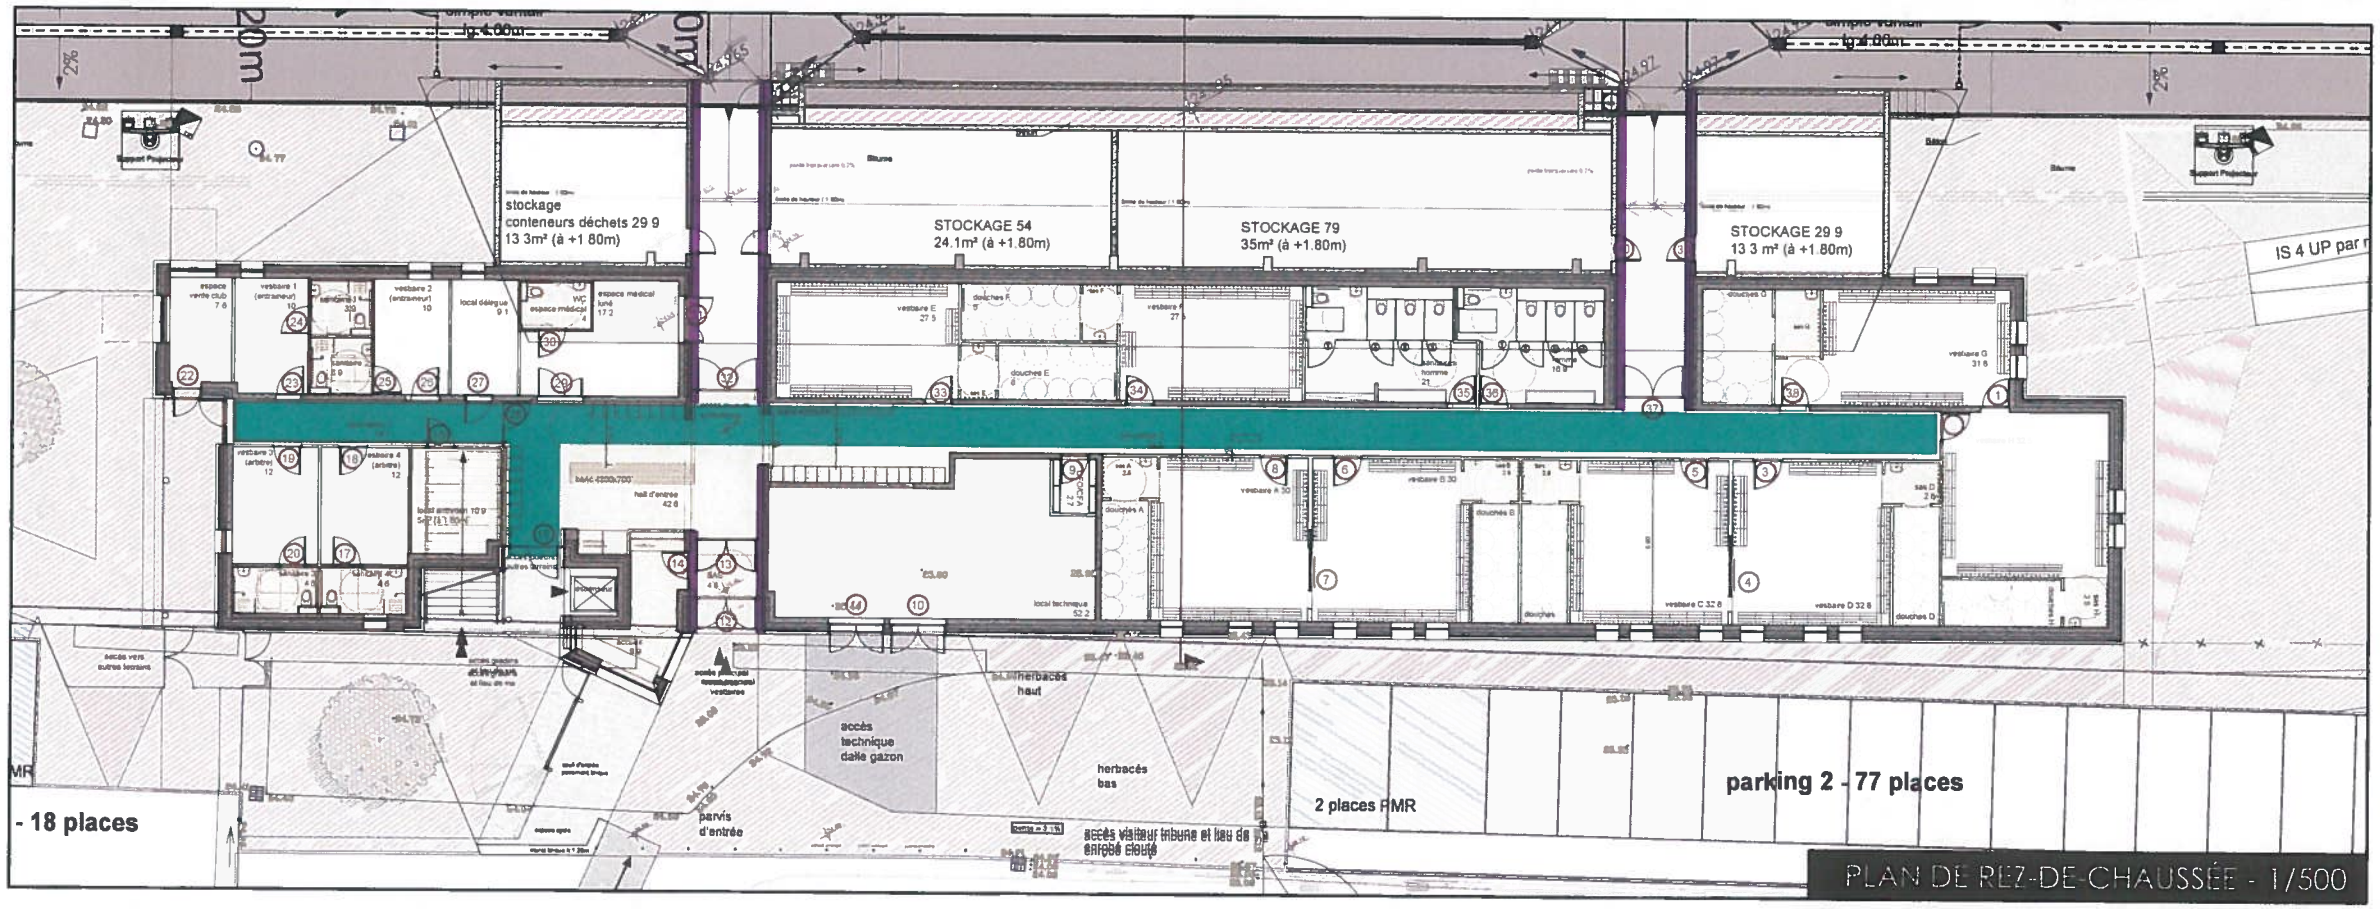

- Bac acier laqué
- Placostil peint
- Auvent - placostil peint
- Plafond métal déployé
- Plafond - dalle 60x60
- Panneau fibre-ciment
- Finition brute

MEL MÉTROPOLE EUROPÉENNE DE LILLE

LE STADIUM - UN CENTRE SPORTIF DE LA MEL /COMPLEXE SPORTIF ANNEXE STADIUM

Vue perspective d'intégration - entrée principale

LE STADIUM - UN CENTRE SPORTIF DE LA MEL /COMPLEXE SPORTIF ANNEXE STADIUM

Vue perspective d'intégration - vue depuis le terrain synthétique

LE STADIUM - UN CENTRE SPORTIF DE LA MEL /COMPLEXE SPORTIF ANNEXE STADIUM

Vue perspective d'intégration - vue d'un vestiaire

LE STADIUM - UN CENTRE SPORTIF DE LA MEL /COMPLEXE SPORTIF ANNEXE STADIUM

Vue perspective d'intégration - vue du lieu de vie