

DOSSIER D'INFORMATION MAIRIE



free
mobile

OPÉRATEUR : Free Mobile
CODE SITE : 59320_001_02
ADRESSE DU SITE : FERME DE L'ECUELLE
COMMUNE : 59480 ILLIES
DATE : 30/01/2023

free

| RÉFÉRENCES ET DESCRIPTIF DU PROJET

OPÉRATEUR :	FREE MOBILE
COMMUNE :	ILLIES
NOM DU SITE :	ILLIES ECUELLE
CODE SITE :	59320_001_02
ADRESSE :	FERME DE L'ECUELLE - 59480 ILLIES
TYPE DE SUPPORT :	Pylône autostable
PROJET DE :	Nouvelle antenne relais
COORDONNÉES GÉOGRAPHIQUES :	X = 635070.26, Y = 2619363.54 Longitude : 2.830455, Latitude : 50.567771

| CONTACT FREE MOBILE

NOM :	Gregory FLAMENT VANESSE Responsable des Relations avec les Collectivités Territoriales
E-MAIL :	gflamentvanesse@free-mobile.fr
ADRESSE :	Free Mobile 16 rue de la Ville l'Évêque 75008 Paris

SOMMAIRE

1. Synthèse et motivation du projet	4
2. Descriptif détaillé du projet et des installations	4
3. Calendrier indicatif du projet	7
4. Autorisations administratives	7
5. Adresse et coordonnées de l'emplacement de l'installation	7
6. Plan de situation à l'échelle	8
7. Plan de cadastre	10
8. Photographies du lieu d'implantation et photomontage avant/après	11
9. Déclaration ANFR	15
10. Plans du projet	16
11. Éléments relatifs à l'installation d'un périmètre de sécurité	20
12. Documents pédagogiques élaborés par l'Etat	20
13. Engagements de Free Mobile au titre de la protection et de la santé	21
14. Engagements de Free Mobile au titre de la transparence	22

1. Synthèse et motivation du projet

En tant que titulaire de licences 3G, 4G et 5G, Free Mobile est soumis à des obligations nationales qui concernent notamment la couverture de la population, la qualité de service et sa disponibilité, le paiement de redevances, la fourniture de certains services ainsi que la protection de la santé et de l'environnement.

Free Mobile est notamment impliquée dans le programme national de résorption des zones blanches ainsi que dans l'ensemble des programmes de couverture ciblée mis en place en partenariat avec les pouvoirs publics et les collectivités locales.

La couverture des territoires en services de communications et services mobiles est adaptée à la réalité des usages et permet aux territoires d'apporter à leurs administrés les moyens de communications indispensables à leur vie personnelle et professionnelle.

Ainsi, Free Mobile travaille continuellement à répondre aux attentes des abonnés et collectivités et contribuer à l'aménagement numérique des territoires et sa pérennité en anticipant les évolutions des besoins et usages.

Le déploiement et le fonctionnement des antennes-relais est strictement encadré par la loi. Le spectre de fréquences accessibles par l'opérateur est réglementé et fait l'objet d'autorisations assorties d'obligations réglementaires.

Chaque nouvelle antenne ou modification doit faire l'objet d'une autorisation d'émettre dans une bande de fréquences donnée de la part de l'ANFR avant d'être mise en service. L'ANFR vérifie notamment que les seuils sanitaires d'exposition du public aux rayonnements électromagnétiques sont respectés.

2. Descriptif détaillé du projet et des installations

Descriptif du projet

Dans le cadre du projet décrit dans ce dossier, Free mobile projette l'installation d'une antenne relais sur les bandes 700/900/1800/2100/2600 afin de contribuer à la couverture de votre commune en 3G, 4G et 5G (DSS : Partage Dynamique du Spectre).

Ce projet consiste à installer un pylône treillis de 30m, supportant trois antennes et deux paraboles Iliad en réservation sis Ferme de l'Ecuelle. Le pylône et ses équipements aériens seront peints au RAL 6003 (vert olive). Les baies techniques seront insérées dans une zone technique au pied du pylône. Elle sera clôturée par des panneaux treillis soudés de couleur vert, d'une hauteur de 2m. Les baies seront raccordées aux antennes par des fibres optiques.

Le raccordement aux réseaux électrique et de télécommunications des équipements seront à la charge de Free mobile (12KV).a).

Caractéristiques d'ingénierie

Nombre d'antennes	Existantes : 0	À ajouter : 3	À modifier : 0
Type		antennes "panneau"	
Technologies		3G / 4G / 5G (DSS)	
Azimuts (S1/S2/S3)		60° 180° 300°	

Antennes

Azimuts	Technologies Bande de fréquence	Hauteur Support / sol	Hauteur Support / NGF ⁽¹⁾	HBA ⁽²⁾ / sol	HBA NGF	HMA ⁽³⁾ / sol	HMA / NGF	PIRE (dbW)	PAR (dbW)	Tilt
60° 180° 300°	4G 700 MHz	30 m	57 m	26 m	53 m	27.35 m	54.35 m	31	28.85	6°
	5G 700 MHz	30 m	57 m	26 m	53 m	27.35 m	54.35 m	31	28.85	6°
	3G 900 MHz	30 m	57 m	26 m	53 m	27.35 m	54.35 m	29	26.85	6°
	4G 1800 MHz	30 m	57 m	26 m	53 m	27.35 m	54.35 m	33	30.85	4°
	3G 2100 MHz	30 m	57 m	26 m	53 m	27.35 m	54.35 m	30	27.85	4°
	4G 2100 MHz	30 m	57 m	26 m	53 m	27.35 m	54.35 m	33	30.85	4°
	4G 2600 MHz	30 m	57 m	26 m	53 m	27.35 m	54.35 m	33	30.85	4°

⁽¹⁾NGF = nivellement général de la France

⁽²⁾HBA = hauteur bas d'antenne

⁽³⁾HMA = hauteur milieu d'antenne

⁽⁴⁾ sans tenir compte de la variabilité des faisceaux

Azimut : orientation de l'antenne par rapport au nord géographique


PIRE (Puissance Isotrope Rayonnée Equivalente) : puissance qu'il faudrait appliquer à une antenne isotrope pour obtenir le même champ dans la direction où la puissance émise est maximale

PAR (Puissance Apparente Rayonnée) : puissance calculée en référence à une émission produite par une antenne dipôle idéale

Conformément aux dispositions de l'article 1er de la loi du 9 février 2015 relative à la sobriété, à la transparence, à l'information et à la concertation en matière d'exposition aux ondes électromagnétiques, Free Mobile s'engage à respecter les valeurs limites des champs électromagnétiques telles que définies par le décret du 3 mai 2002.

Phases de déploiement du projet

L'installation d'une antenne-relais est un projet qui dure de 18 à 24 mois.

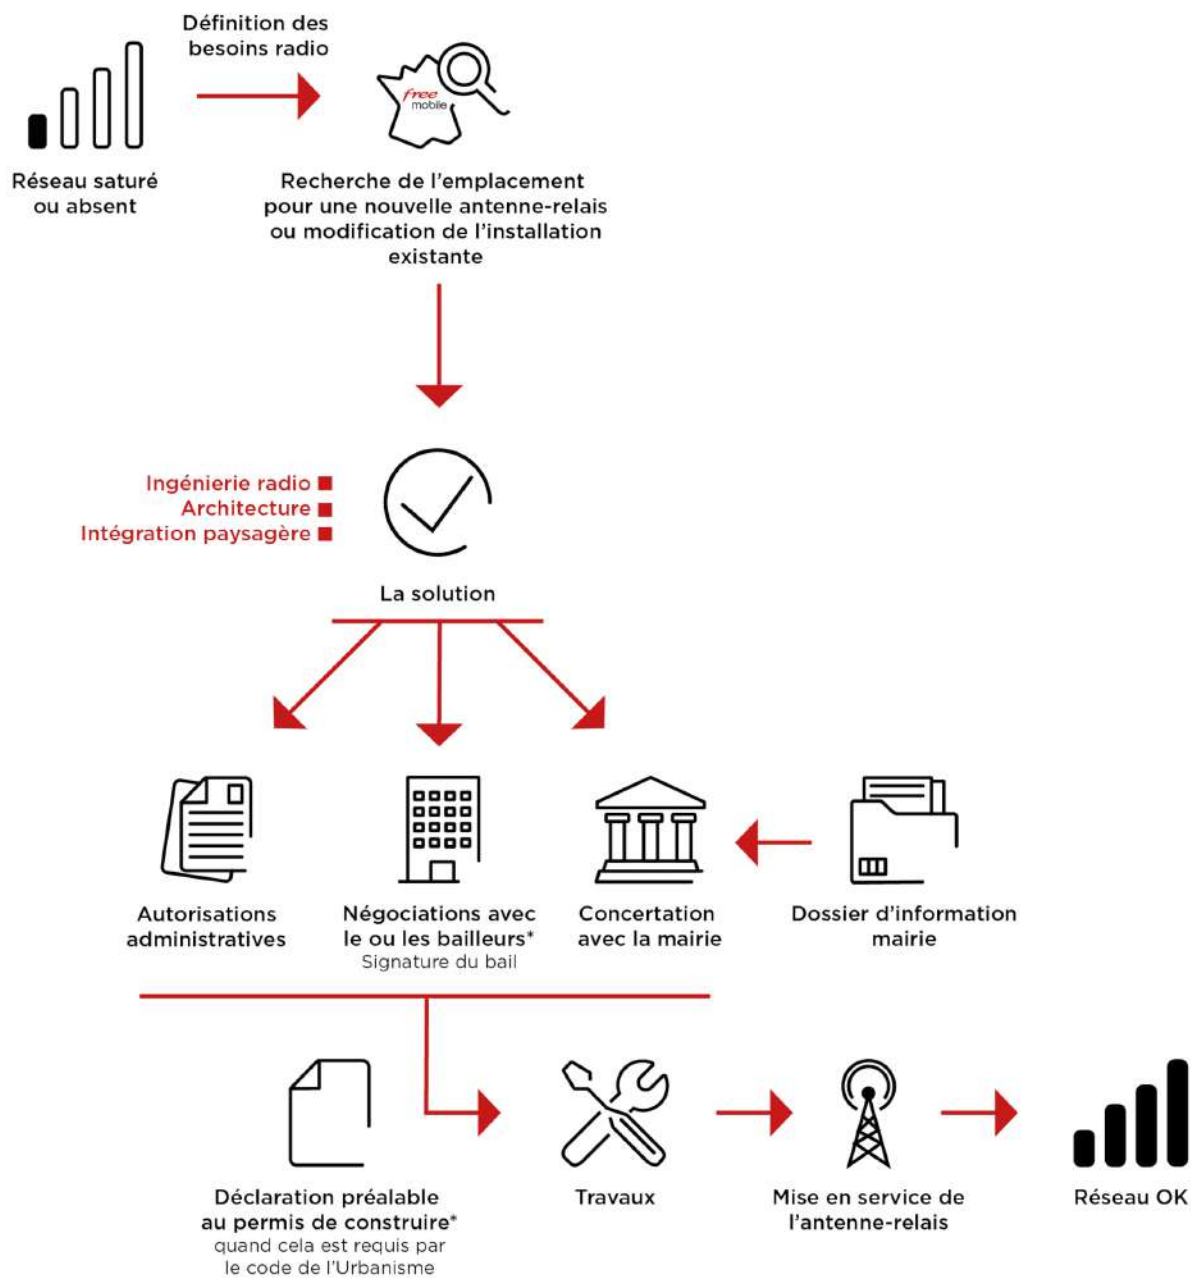

*Si nécessaire

3. Calendrier indicatif du projet

Remise du dossier d'Information (TO)	Février 2023
Dépôt des autorisations d'urbanisme (DP)	Mars 2023
Début des travaux (prévisionnel)	Juin 2023
Mise en service (prévisionnel)	Septembre 2023

Après construction du site et installation de l'énergie et transmission, l'insertion technique du site dans le réseau peut être entreprise.

L'allumage d'un site suit une procédure rigoureuse, assurant plusieurs vérifications entre exploitation et radio.

4. Autorisations administratives

Autorisations administratives nécessaires

Déclaration Préalable ☒ oui ☐ non

Permis de construire ☐ oui ☒ non

5. Adresse et coordonnées de l'emplacement de l'installation

Adresse

FERME DE L'ECUELLE
59480 ILLIES

Coordonnées

Lambert II étendu


X = 635070.26
Y = 2619363.54


WGS 84

Longitude : 2.830455
Latitude : 50.567771

6. Plan de situation à l'échelle


Localisation de l'installation

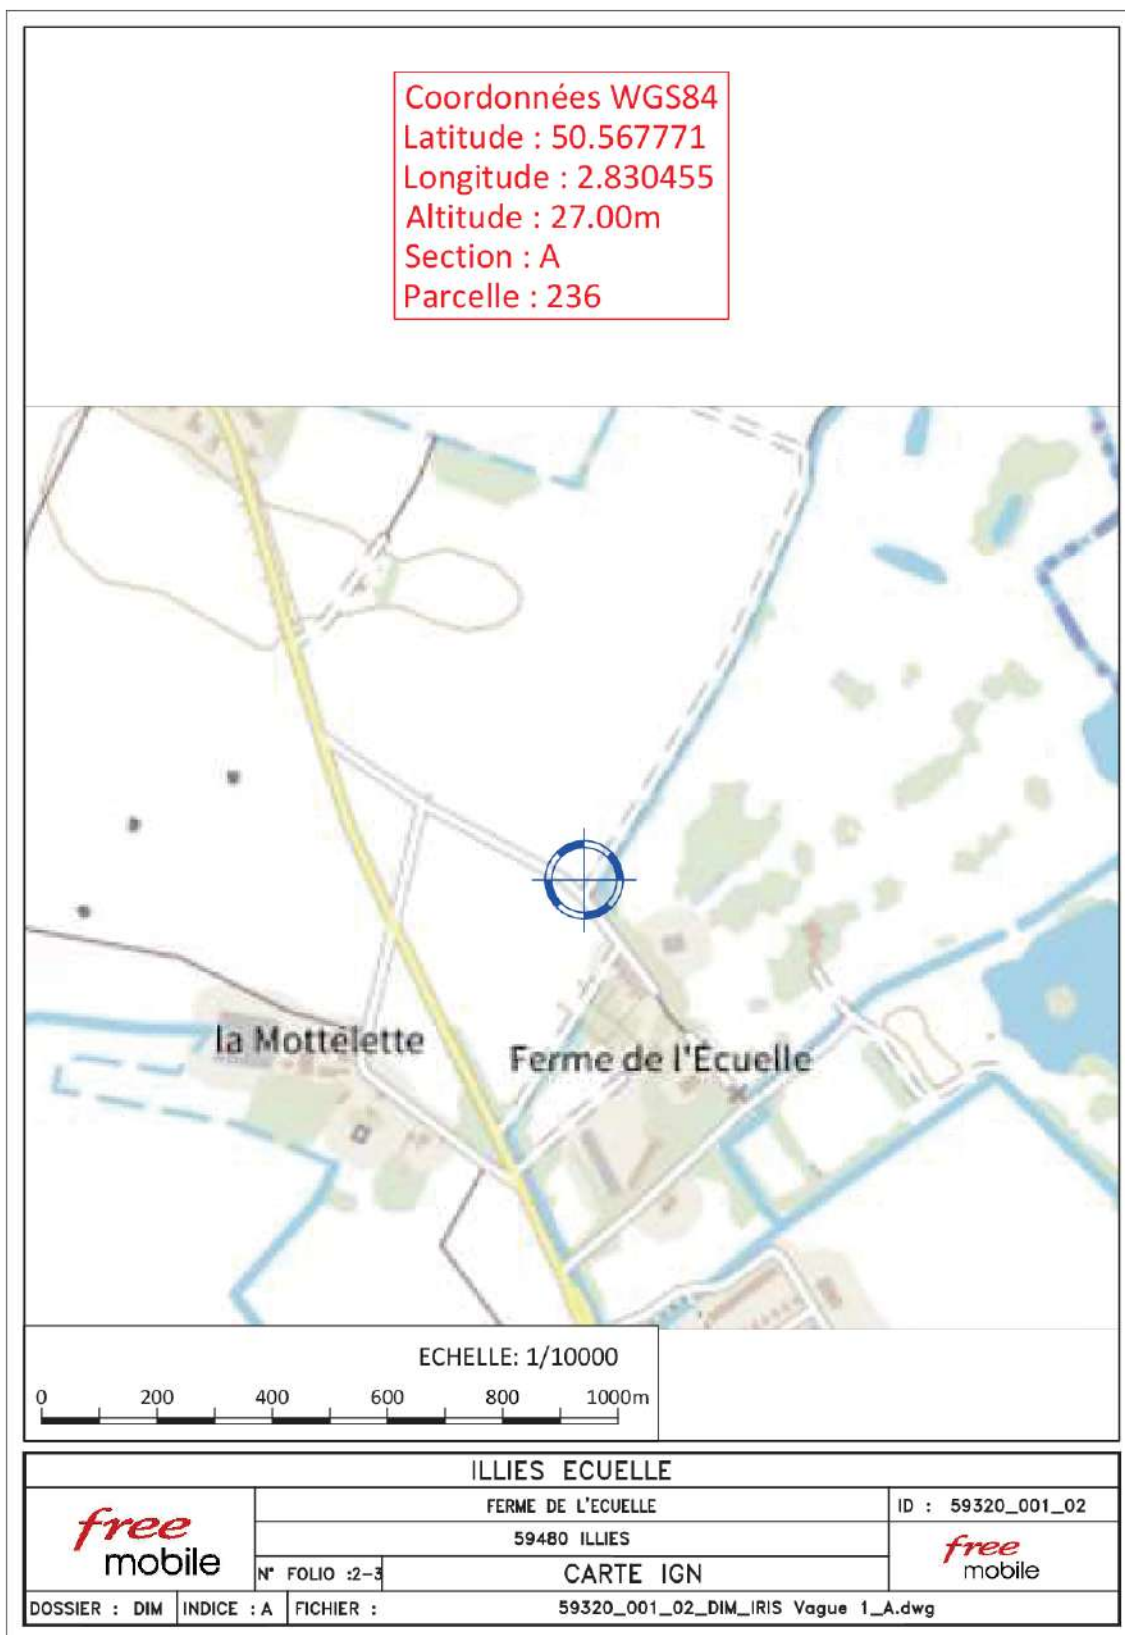

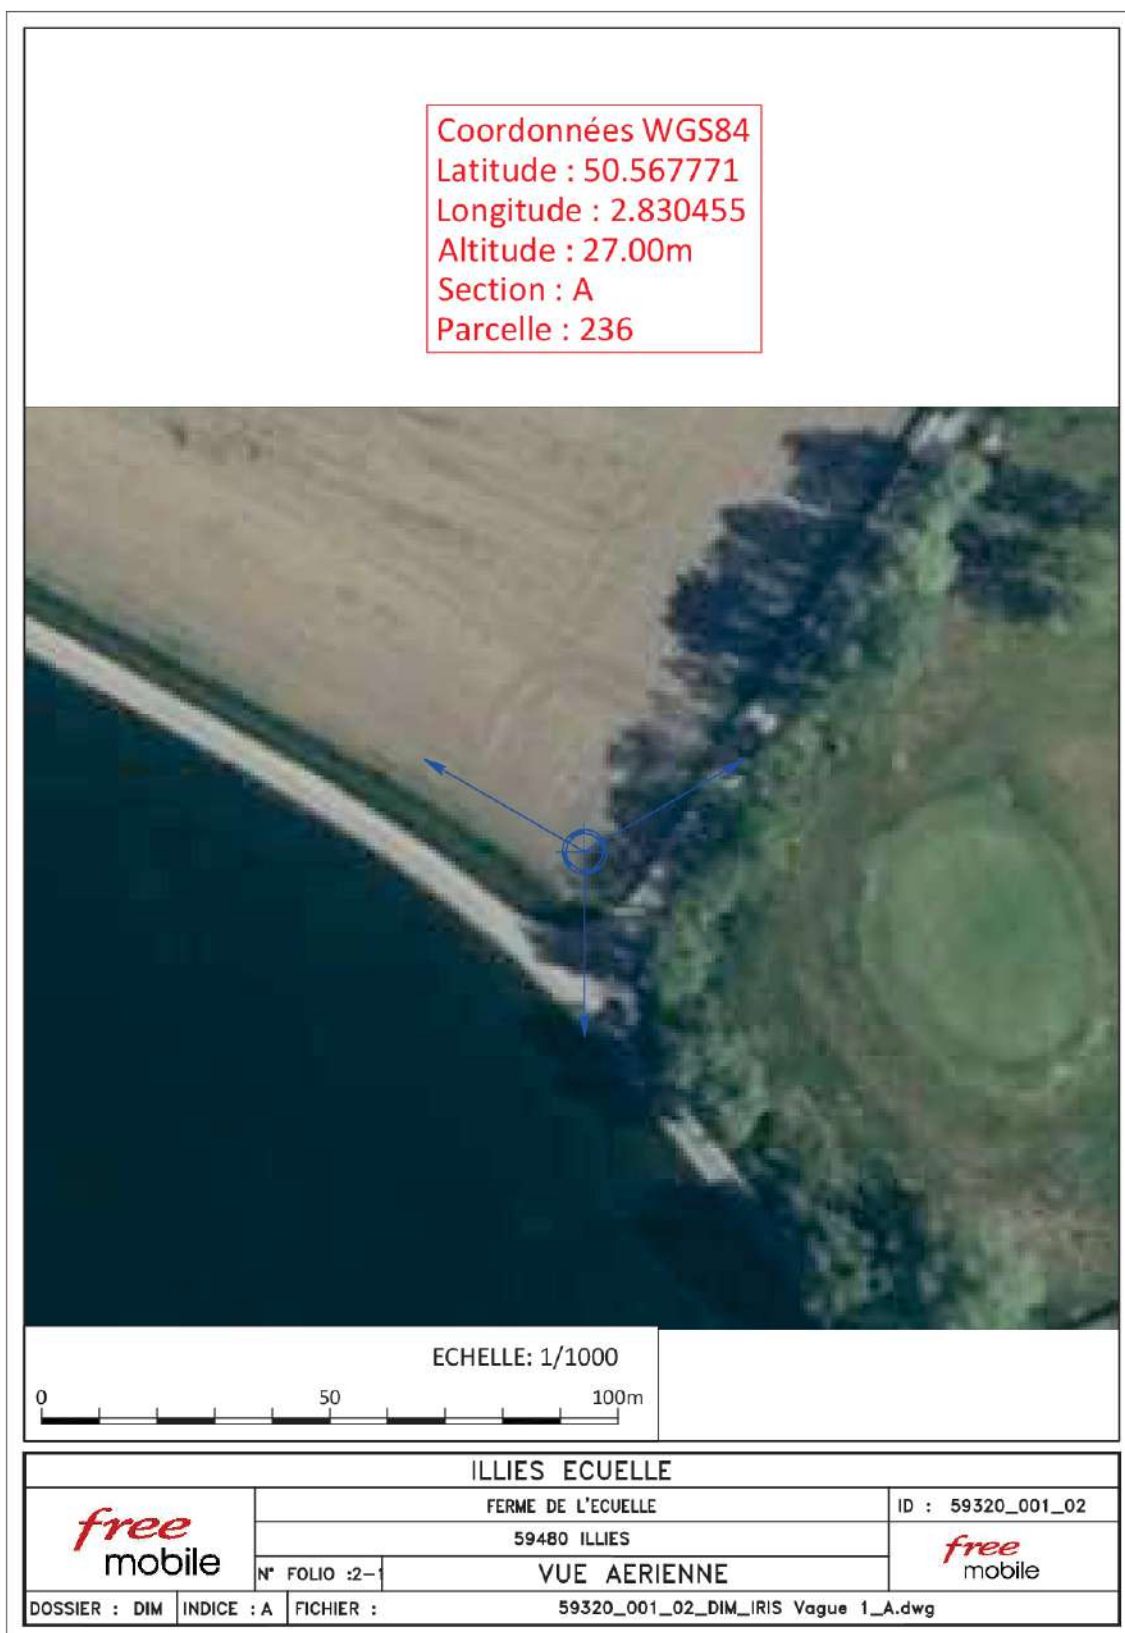

Description des ouvrants (fenêtres, balcons, portes) situés à moins de 10 mètres, sur le linéaire de façade concerné

SANS OBJET

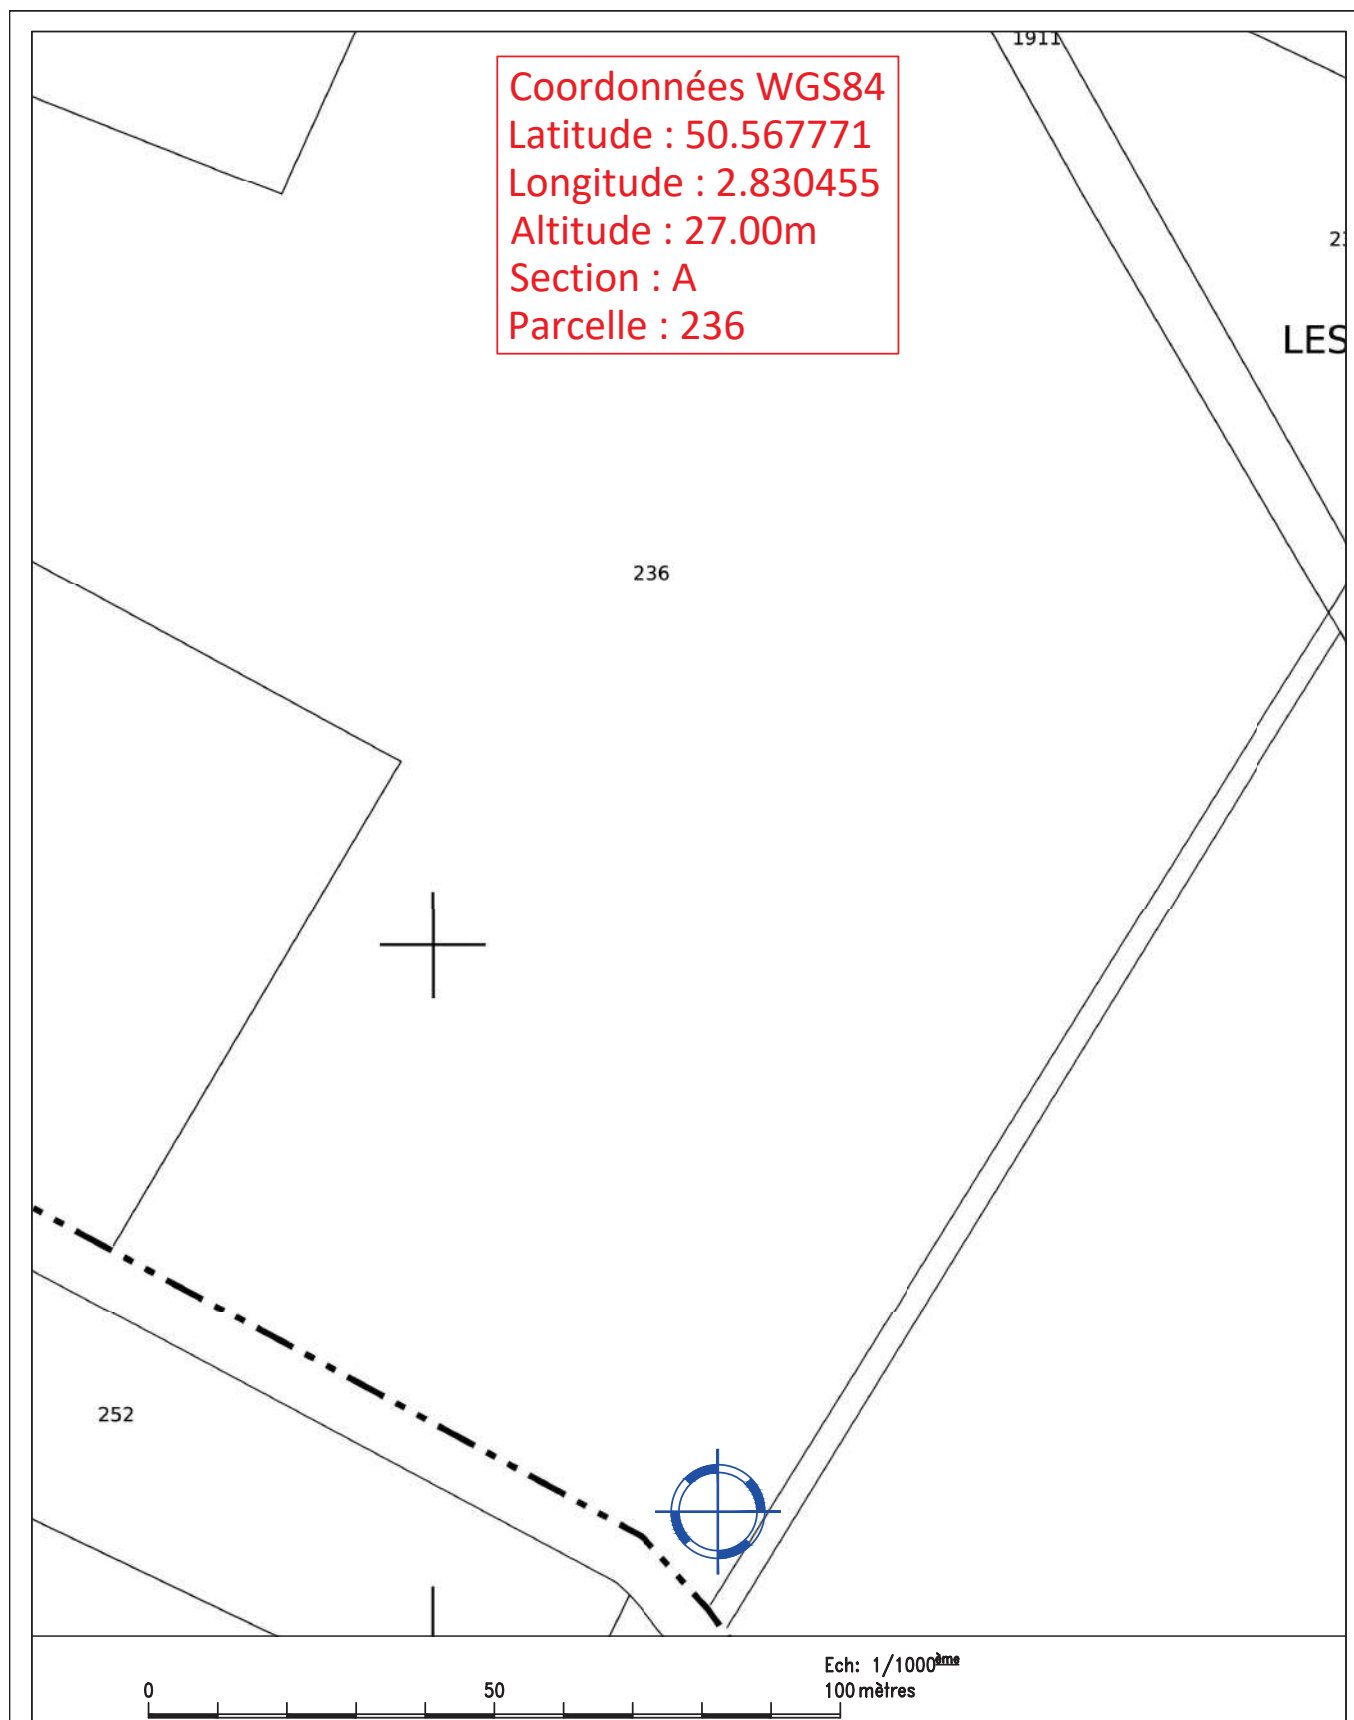7. Plan de cadastre

ILLIES ECUELLE			
free mobile	FERME DE L'ECUELLE		ID : 59320_001_02
	59480 ILLIES		free mobile
	N° FOLIO 2-2	PLAN DE MASSE	
DOSSIER : DIM	INDICE : A	FICHER :	59320_001_02_DIM_IRIS Vague 1_A.dwg

8. Photographies du lieu d'implantation et photomontage **avant/après**

Les prises de vues sont réalisées depuis le chemin dit Ferme de l'Ecuelle, en vue proche (vue 1) et éloignées (vue 2 et 3).

Prises de vue



Prise de vue n°1

Etat avant :



Etat après :



Prise de vue n°2

Etat avant :



Etat après :



Prise de vue n°3

Etat avant :



Etat après :



9. Déclaration ANFR

Le projet fera l'objet d'une déclaration ANFR selon les points ci-dessous. Grâce à ces éléments, l'ANFR gère l'attribution des fréquences aux divers émetteurs et veille au respect de la réglementation.

1. Conformité de l'installation aux règles du guide DR 17* de l'ANFR ?

☒ oui ☐ non

** Guide technique ANFR DR17 modélisation des sites radioélectriques et des périmètres de sécurité pour le public.*

2. Existence d'un périmètre de sécurité** balisé accessible au public

☐ oui ☒ non

*** Périmètre de sécurité : zone au voisinage de l'antenne dans laquelle le champ électromagnétique peut-être supérieur au seuil du décret ci-dessous.*


3. Le champ électrique maximum qui sera produit par la station objet de la demande sera-t-il inférieur à la valeur de référence du décret n° 2002-775 du 3 mai 2002 en dehors de l'éventuel périmètre de sécurité ?

☒ oui ☐ non

4. Présence d'établissements particuliers (établissements scolaires, crèches, établissements de soins) de notoriété publique visé par l'article 5 du décret n° 2002-775 du 3 mai 2002 situés à moins de 100 mètres de l'antenne

☐ oui ☒ non

10. Plans du projet

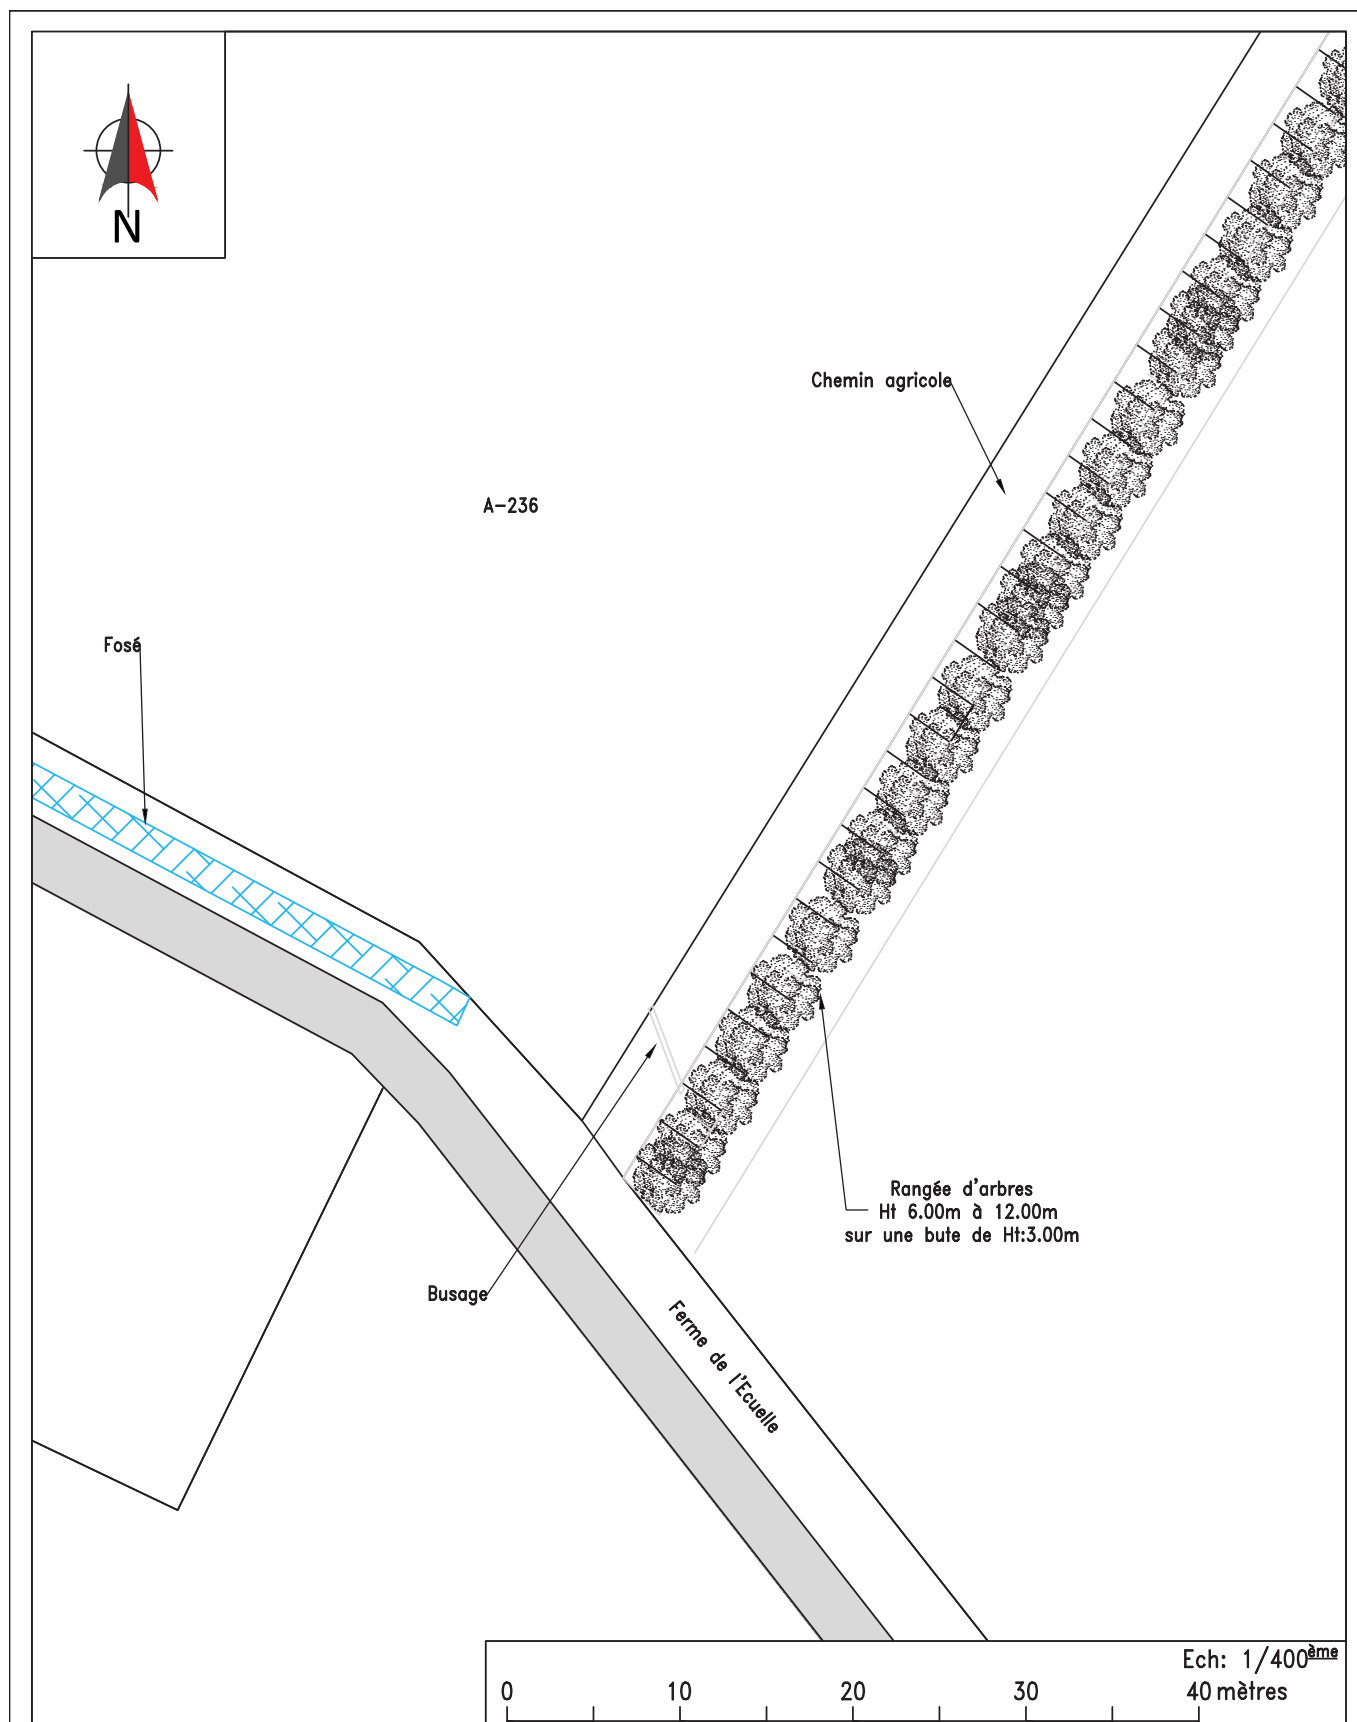

Ech: 1/400^{ème}
40 mètres

ILLIES ECUELLE

free
mobile

FERME DE L'ECUELLE

ID : 59320_001_02

59480 ILLIES

N° FOLIO : 3

PLAN D'IMPLANTATION EXISTANT

free
mobile


DOSSIER : DIM | INDICE : A | FICHER : 59320_001_02_DIM_IRIS Vague 1_A.dwg

free



3 antennes Free Mobile 3G/4G HBA: 26m HMA: 27m35
Az. 60°/180°/300°
+ 2 paraboles Iliad en réservation
RAL : 6003 (Vert olive)

5m² ≤ emprise au sol ≤ 20m²

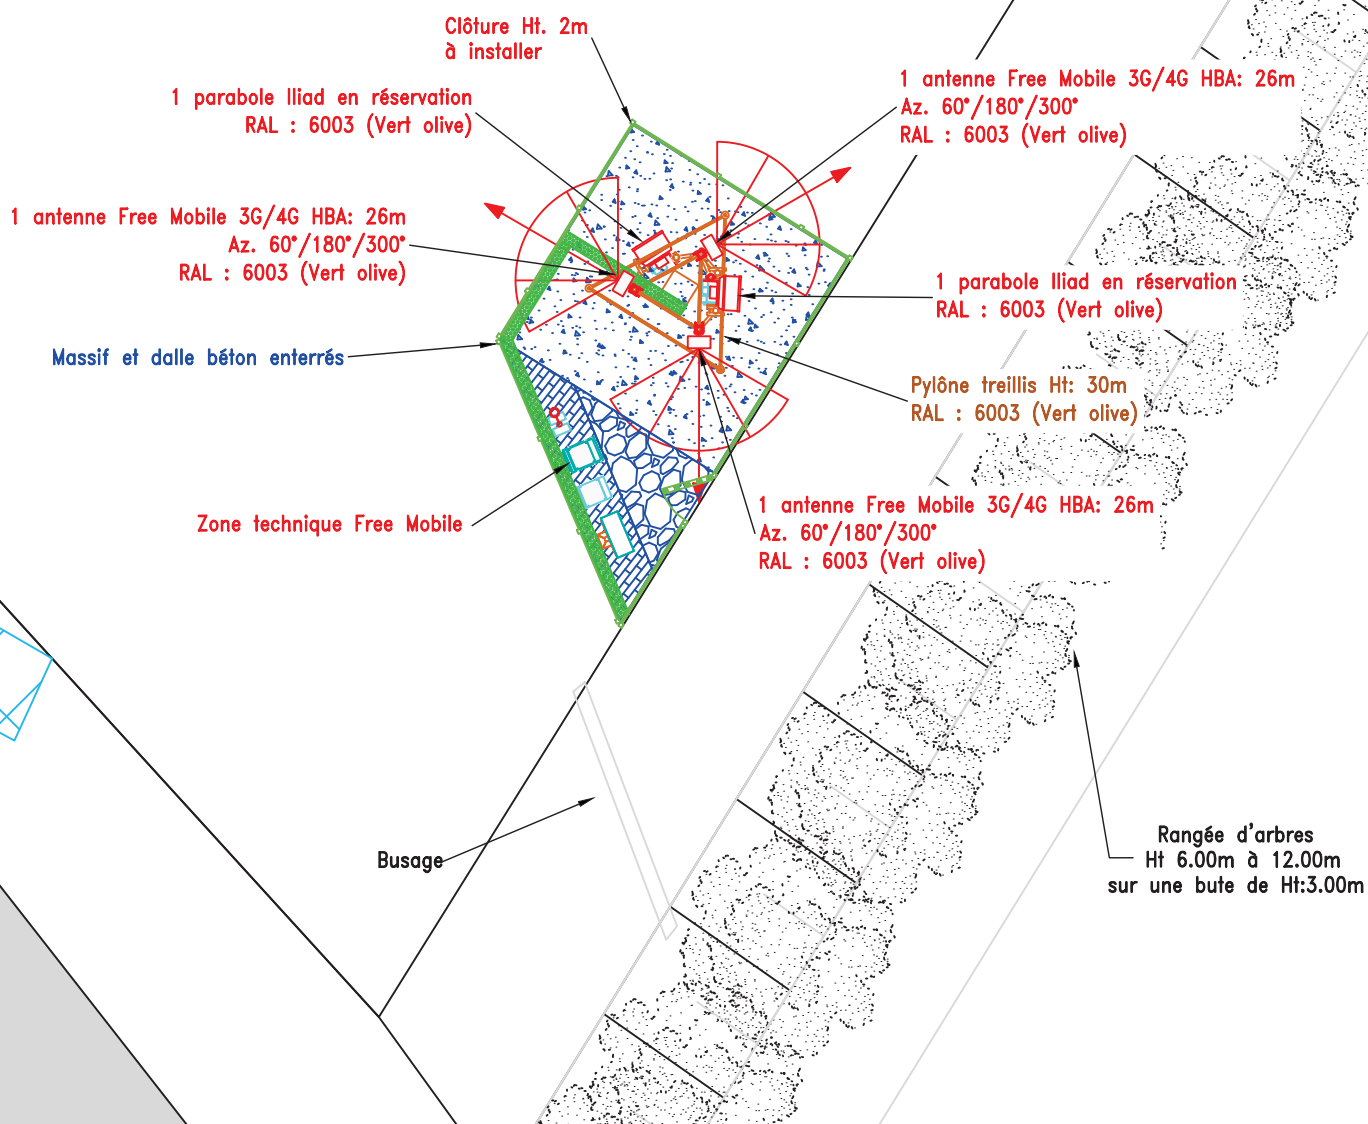

Ech: 1/150
15 mètres

ILLIES ECUELLE

free
mobile

FERME DE L'ECUELLE

ID : 59320_001_02

59480 ILLIES

N° FOLIO : 4

PLAN D'IMPLANTATION PROJET

free
mobile


DOSSIER : DIM

INDICE : A

FICHER :

59320_001_02_DIM_IRIS Vague 1_A.dwg

Rangée d'arbres
Ht 6.00m à 12.00m
sur une bute de Ht:3.00m

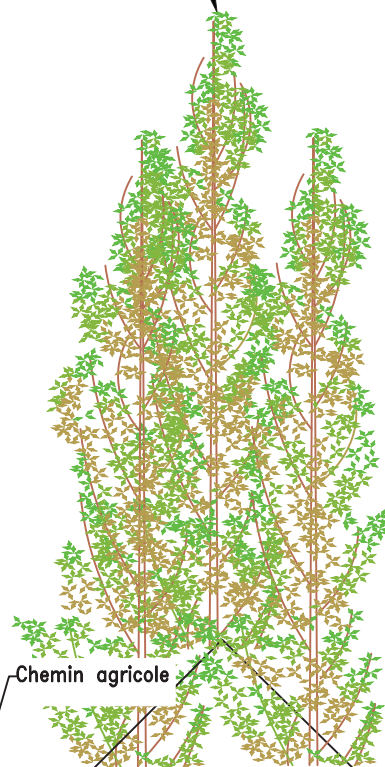

27.00mNGF
0.00m
Sol

Chemin agricole



Ech: 1/150^{ème}
15 mètres

ILLIES ECUELLE

free
mobile

FERME DE L'ECUELLE

ID : 59320_001_02

59480 ILLIES

N° FOLIO : 5

PLAN D'ELEVATION EXISTANT

free
mobile

DOSSIER : DIM

INDICE : A

FICHER :

59320_001_02_DIM_IRIS Vague 1_A.dwg

3 antennes Free Mobile 3G/4G HBA: 26m HMA: 27m35
Az. 60°/180°/300°
+ 2 paraboles Iliad en réservation
RAL : 6003 (Vert olive)

2 paraboles Iliad en réservation
RAL : 6003 (Vert olive)

3 antennes Free Mobile 3G/4G HBA: 26m
Az. 60°/180°/300°
RAL : 6003 (Vert olive)

57.00mNGF
30.00m
Pylône

54.35mNGF
27.35m
HMA ant.

53.00mNGF
26.00m
HBA ant.

Pylône treillis Ht: 30m
RAL : 6003 (Vert olive)

Rangée d'arbres
Ht 6.00m à 12.00m
sur une butte de Ht:3.00m

Clôture Ht. 2m
à installer

Zone technique Free Mobile

Chemin agricole

Massif et dalle béton enterrés

27.00mNGF
0.00m
Sol

0 5 10 15 mètres

Ech: 1/150^{ème}

ILLIES ECUELLE

free
mobile

FERME DE L'ECUELLE

ID : 59320_001_02

59480 ILLIES

N° FOLIO : 6

PLAN D'ELEVATION PROJET

free
mobile

DOSSIER : DIM


INDICE : A

FICHER : 59320_001_02_DIM_IRIS

Vague 1_A.dwg

11. Éléments relatifs à l'installation d'un périmètre de sécurité

Exemple à titre indicatif de périmètre de sécurité autour de l'antenne pour le grand public :

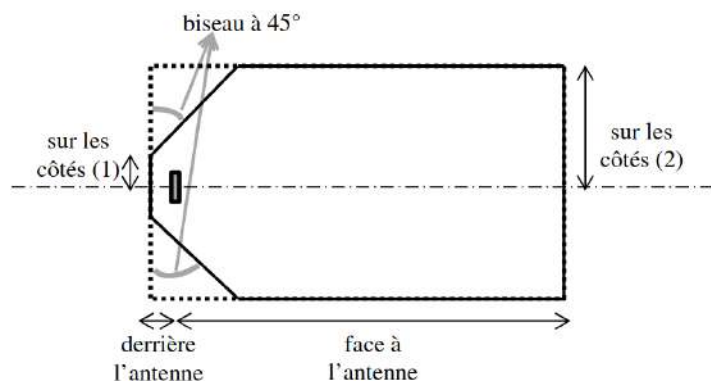


Périmètre de Sécurité pour des antennes de macro-cellule sur terrasse

Source : Guide Technique - ANFR/DR 17-6

Conformité au guide technique de l'ANFR :

<https://www.anfr.fr/fileadmin/mediatheque/documents/5G/consultation/consultation-5G-Guide-perimetres-securite.pdf>

Exemple de balisage :

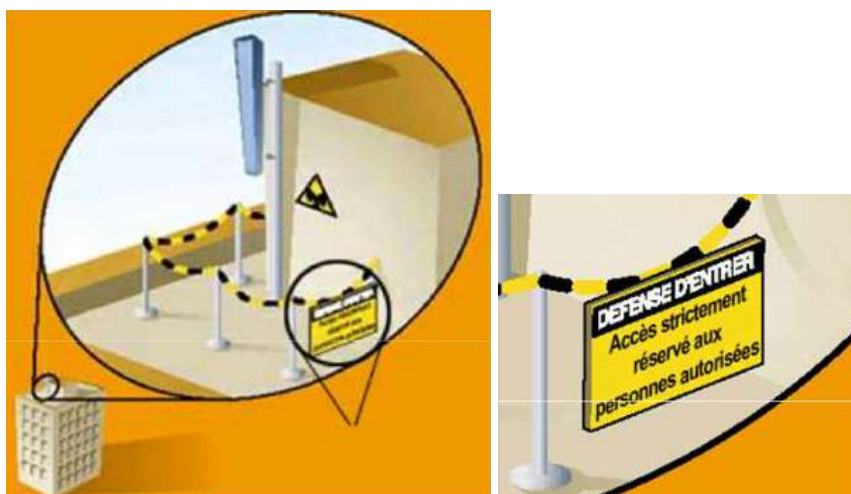

12. Documents pédagogiques élaborés par l'Etat

Sites Internet

Site gouvernemental	www.radiofrequences.gouv.fr
Sites de l'Agence Nationale des Fréquences	www.anfr.fr www.cartoradio.fr https://5g.anfr.fr/
Sites de l'Autorité de Régulation des Communications Electroniques et des postes	www.arcep.fr

Documents pédagogiques de l'Etat

Téléchargeables sur le site gouvernemental www.radiofrequences.gouv.fr

Antennes relais de téléphonie mobile	http://www.radiofrequences.gouv.fr/les-conditions-d-implantation-a16.html
Surveiller et mesurer les ondes électromagnétiques	http://www.radiofrequences.gouv.fr/surveiller-l-exposition-du-public-a95.html

Fiches ANFR

Téléchargeables sur le site www.anfr.fr

Exposition du public aux ondes: Le rôle des Maires	https://www.anfr.fr/fileadmin/mediatheque/documents/expase/ANFR-Brochure-exposition-aux-ondes-maires.pdf
Présentation de la 5G	https://www.anfr.fr/fileadmin/mediatheque/documents/5G/ANFR_5G.pdf
Vidéos pédagogiques sur les ondes	https://www.anfr.fr/anfr/lanfr-academie

Rapports des Autorités scientifiques et sanitaires

Rapport et Avis de l'Agence Française de Sécurité Sanitaire de l'Environnement et du Travail (ANSES ex AFSSET), 15 octobre 2013, Mise à jour de l'expertise « radiofréquences et santé »

L'ANSES actualise l'état des connaissances qu'elle a publié en 2009. L'ANSES maintient sa conclusion de 2009 sur les ondes et la santé et indique que *«cette actualisation ne met pas en évidence d'effets sanitaires avérés et ne conduit pas à proposer de nouvelles valeurs limites d'exposition de la population»*

13. Engagements de Free Mobile au titre de la protection et de la santé

Free Mobile, exploitant un réseau de télécommunications tel que défini au 2° de l'article 32 du code des postes et télécommunications, certifie que, en dehors du périmètre de sécurité mentionné sur plan et balisé sur le site, les références de valeurs d'exposition aux champs électromagnétique suivantes, et fixées dans le décret n°2002-775 du 3 mai 2002 sont respectées.

Free Mobile s'engage à appliquer les règles de signalisation et de balisage des périmètres de sécurité qui lui sont propres dans les zones accessibles au public.

Free Mobile s'engage à respecter les seuils maximaux réglementaires contraignants en France conformément aux dispositions du décret **2002-775 du 3 mai 2002**. Ces seuils réglementaires, établis sur avis de l'ANSES, permettent d'assurer une protection contre les effets établis des champs électromagnétiques radiofréquences. A l'image de la grande majorité des pays membres de l'Union européenne, celles-ci sont issues de la recommandation du Conseil de l'Union européenne 1999/519/CE du 12 juillet 1999 relative à l'exposition du public aux champs électromagnétiques et conformes aux recommandations de l'OMS (Organisation mondiale de la santé).

Ce seuil, a été fixé par le Gouvernement sur la base des avis de l'Anses (Agence nationale

de sécurité sanitaire de l'alimentation, de l'environnement et du travail). **En tout état de cause, Free Mobile s'est toujours engagé à se conformer continuellement à toute éventuelle modification de la réglementation.**

Valeurs limites d'exposition du public aux champs électromagnétiques (décret 2002-775 du 3 mai 2002)

	700 MHz	800 MHz	900 MHz	1,8 GHz	2,1 GHz	2,6 GHz	3,5 GHz
Valeur limite d'exposition (V/m)	36	39	41	58	61	61	61

Pour garantir une sécurité maximale, ce seuil de référence a été établi de façon à garantir au niveau du public un DAS (débit d'absorption spécifique) corps entier inférieur à 0,08W/kg. Ce niveau de DAS est obtenu en appliquant un coefficient diviseur de 50 sur la mesure en deçà de laquelle aucun effet biologique n'a été observé expérimentalement.

L'Agence nationale des Fréquences (ANFR) est la garante du respect de cette réglementation. En particulier, elle délivre une autorisation pour tout projet d'installation d'un site radio électrique dans le cadre de la procédure de la commission des sites et servitudes radioélectrique (COMSIS). Une antenne ne peut émettre sans cette autorisation.

14. Engagements de Free Mobile au titre de la transparence

Free Mobile met en œuvre depuis plusieurs années un processus opérationnel de déploiement de ses sites selon les règles de **transparence et d'application du principe de sobriété de l'exposition électromagnétique découlant de la loi Abeille de 2015 et repris dans le code des communications électroniques.**

Free Mobile s'engage à informer le maire ou le président du groupement de communes de la date effective des travaux d'implantation de la nouvelle installation radioélectrique concernée ainsi que de la date prévisionnelle de mise en service de cette installation.

Des mesures d'information préalable des maires et de concertation sur les ondes existent en France depuis plus de 15 ans. L'Association des Maires de France et les opérateurs ont ainsi établi en 2006, un « Guide des relations entre opérateurs et communes » (GROC) veillant à ce que chaque nouveau projet d'antenne dans une commune fasse l'objet d'une information préalable du maire. Free Mobile s'engage à suivre ce guide.