

25-DD-0915

Décision Directe
Par délégation du Conseil
de la Métropole européenne de Lille

VILLENEUVE D'ASCQ -

**STADIUM - SAISON 2025-2026 - ASSOCIATION "CHEERS" DE L'EDHEC -
CONVENTION D'OCCUPATION TEMPORAIRE**

Le Président du conseil de la métropole européenne de Lille ;

Vu le code général des collectivités territoriales, notamment ses articles L. 5211-9 et L. 5211-10 ;

Vu la délibération n° 22-C-0068 du Conseil en date du 29 avril 2022, modifiée par les délibérations n° 23-C-0114 du 30 juin 2023, n° 24-C-0055 du 19 avril 2024 et n° 24-C-0390 du 20 décembre 2024, portant délégation des attributions du Conseil au Président et autorisant leur délégation de signature aux Vice-Présidents et Conseillers métropolitains délégués ainsi qu'aux membres de la direction générale ;

Vu l'arrêté n° 25-A-0222 du 11 juillet 2025 portant délégation de signature aux responsables de service et fixant les modalités d'absence ou d'empêchement ;

Vu l'arrêté n° 25-A-0223 du 11 juillet 2025 portant délégation de signature aux Vice-Présidents et Conseillers métropolitains délégués ;

Vu l'arrêté n° 25-A-0224 du 11 juillet 2025 portant délégation de fonctions aux Vice-Présidents et Conseillers métropolitains délégués ;

Vu la délibération n° 24-C-0211 du Conseil du 2 juillet 2024 portant révision de la grille tarifaire du Stadium.

Considérant que l'association "Cheers, association sportive de Cheerleading de l'EDHEC Business School à Lille, demande à occuper la piste honneur d'athlétisme du Stadium durant la soirée du lundi 8 septembre 2025 pour un tournage ;

Considérant qu'il convient par conséquent de lui autoriser, par voie de convention, l'occupation temporaire du Stadium durant cette soirée.

DÉCIDE

Article 1. D'autoriser la conclusion de la convention d'occupation temporaire du domaine public n° 25/26-16 ci-annexée avec l'association

**Décision directe
Par délégation du Conseil**

"Cheers" de l'EDHEC Business School, demande à occuper la piste d'athlétisme du terrain Honneur pour un tournage le lundi 8 septembre 2025 ;

Article 2. D'imputer les recettes d'un montant de 48,00 € TTC aux crédits inscrits au budget général en section fonctionnement ;

Article 3. La présente décision, transcrite au registre des actes de la Métropole européenne de Lille, est susceptible de recours devant le tribunal administratif de Lille dans un délai de deux mois à compter de sa publicité ;

Article 4. M. le Directeur général des services et M. le Comptable public sont chargés, chacun en ce qui les concerne, de l'exécution de la présente décision, qui sera transmise à M. le Préfet de la région Hauts-de-France, Préfet du département du Nord.

CONVENTION
N°2025/2026-n°25-26-16

portant autorisation d'occupation du domaine public
de la Métropole Européenne de Lille

Date de la manifestation : le 8 septembre 2025

CONVENTION ENTRE :
La Métropole Européenne de Lille
Et
L'association CHEERS de l'EDHEC

Préambule :

La présente convention vise à :

- Définir les modalités d'occupation des équipements du Stadium Lille Métropole.
- Définir le planning définitif d'occupation des équipements pendant toute la durée de la convention.
- Définir les modalités de valorisation de la mise à disposition des équipements pendant toute la durée de la convention.

Signataires de la convention :

Entre : **LA METROPOLE EUROPEENNE DE LILLE**,
Sise à l'hôtel de la Métropole, 2 Boulevard des Cités Unies, CS 70 043, 59 040 LILLE Cedex,
Représentée par son Président, Monsieur Damien CASTELAIN
Ci-après dénommée « la MEL », d'une part,

Et : **LE DISTRICT DE FOOTBALL DES FLANDRES**,
Sis en son siège,
Représenté par Mathilde HUGUET
Adresse: 40 Avenue Jean Jaurès, Roubaix, 59100 tel 06.47.42.72.81
Adresse mail : ma_thilde.hgt@hotmail.com
Contrat d'assurance (nom, adresse, téléphone) : MAIF à NIORT – n°4113936J

Ci-après dénommée « l'Occupant », d'autre part,

Vu les articles L 2122-1 et suivants du Code Général de la propriété des personnes publiques (CGPPP),

Vu les articles L 2122-1-1 et suivants du Code Général de la propriété des personnes publiques (CGPPP),

Vu l'article L 2124-32-1 du Code Général de la propriété des personnes publiques (CGPPP).

Vu la convention N2025/2026-n°25-26-13 signée entre la Métropole Européenne de Lille et le

Étant préalablement exposé que :

La MEL est propriétaire d'un stade multisports dénommé « Le Stadium », situé avenue de la Châtellenie, 59650 Villeneuve d'Ascq.

Inauguré en 1976, ses 15 hectares et ses installations de qualité lui permettent d'accueillir de nombreux événements depuis plus de 40 ans. Véritable lieu de vie et de pratiques sportives et d'événementiels au cœur de la Métropole Européenne de Lille, le Stadium est un site de référence qui contribue, au quotidien, au développement de la politique sportive du territoire métropolitain.

Les relations avec l'ensemble de ses utilisateurs sont réglées par des conventions d'occupation et d'utilisation des équipements sportifs. Ces conventions fixent les objectifs et les obligations de chacun.

La MEL a décidé de permettre à l'Occupant d'utiliser les installations du Stadium de façon partagée et non exclusive.

Il est convenu ce qui suit :

Article 1 - Objet de la Convention :

La présente convention a pour objet de fixer les conditions d'utilisation et d'animation des équipements sportifs constitutifs du Stadium Lille Métropole et de préciser les créneaux prévisionnels qui seront réservés aux utilisateurs signataires.

La MEL met à la disposition de l'Occupant, qui l'accepte, les espaces décrits à l'article 4 de la présente Convention, ceux-ci appartenant à son domaine public, ci-après dénommés « les Espaces ».

La présente Convention a pour objet de fixer les modalités par lesquelles la MEL autorise l'Occupant à disposer des Espaces ci-après déterminés et à les utiliser à ses risques exclusifs pour ses activités.

L'utilisation des équipements sportifs du propriétaire est définie selon un planning joint à cette présente convention. Les horaires indiqués correspondent à l'arrivée et au départ du site des utilisateurs.

Toute demande d'utilisation exceptionnelle doit être formulée par écrit au propriétaire de l'équipement au moins 1 mois à l'avance pour être instruite.

L'Occupant ne peut utiliser les équipements sportifs qu'avec l'accord écrit du propriétaire de l'équipement. L'Occupant a l'obligation d'informer le propriétaire de l'équipement par écrit de la non utilisation des équipements sportifs et de tout changement de calendrier.

En cas de non occupation des créneaux horaires mis à disposition, le propriétaire de l'équipement se réserve la possibilité de réaffecter les créneaux concernés à une autre association. Tous créneaux horaires mis à disposition et non utilisés sera automatiquement facturés auprès de l'occupant concerné.

Article 2 - Règlements :

L'Occupant déclare avoir pris connaissance du règlement intérieur du Stadium, annexé au présent document (annexe N°1 intitulée « Règlement intérieur du Stadium »), qui s'applique à toute personne pénétrant dans l'enceinte sportive, quels qu'en soient les motifs.

L'Occupant et son personnel devront respecter le règlement intérieur du Stadium. Ils devront également respecter les lois et règlements applicables dans les enceintes sportives.

Il appartient également à l'Occupant et à ses utilisateurs de respecter toutes les consignes affichées à l'entrée du site ou à l'entrée des équipements demandant une réglementation particulière (espace de musculation, terrain synthétique, piste d'athlétisme, espace réceptif).

Le non-respect du règlement intérieur est un motif de résiliation immédiate de la Convention, et ce, sans indemnisation.

Article 3 - Domanialité :

La présente Convention est conclue sous le régime de l'occupation temporaire du domaine public.

À ce titre, l'autorisation d'occupation consentie présente un caractère précaire et révocable.

En conséquence, l'Occupant ne pourra, en aucun cas, se prévaloir des dispositions sur la propriété commerciale ou d'une autre réglementation quelconque susceptible de conférer un droit au maintien dans les lieux et à quel qu'autre droit.

La présente Convention ne confère aucun droit réel à l'Occupant.

Article 4 - Désignation des équipements sportifs :

Par la présente Convention, la MEL confère à l'Occupant un droit d'occupation des Espaces.

Les Espaces mis à disposition temporaire de l'Occupant pour ses activités se dérouleront durant la saison sportive en cours.

Les installations du Stadium faisant l'objet d'occupations temporaires par diverses structures, l'utilisation de ces espaces sera par conséquent partagée en fonction des besoins émis par l'administration du Stadium et des autres clubs et associations installés sur le site.

Article 5 - Valorisation et Règlement des factures

L'annexe 2 du présent dénommée « grille tarifaire » détermine la valorisation des équipements mis à disposition.

La facturation sera émise au mois échu, après utilisation des équipements, avec un délai de règlement de 30 jours à compter de la date de réception de la facture.

Le dépassement de ce délai entraînera le déclenchement d'une procédure de recouvrement des fonds publics auprès du Trésor public

Article 6 - Finalité et modalités de l'occupation :

Les Locaux sont mis à disposition de façon partagée et non exclusive de l'Occupant à destination spécifique qu'il déclare leur affecter, à savoir une pratique sportive uniquement, pour la pratique d'Athlétisme.

En conséquence, toute autre activité non conforme à la destination des Espaces entraînera la résiliation immédiate et sans indemnisation de plein droit de la présente Convention.

L'organisation des activités et événements se fera en bonne intelligence avec l'administration du Stadium et les autres structures utilisatrices.

L'Occupant ne pourra affecter les Espaces à une destination autre que celle autorisée ci-dessus, sauf s'il s'agit d'activités accessoires à ses activités principales, après accord préalable de l'administration du Stadium.

L'Occupant ne pourra procéder à des aménagements à caractère mobilier ou immobilier.

L'autorisation donnée à l'Occupant d'exercer les activités susvisées n'implique, de la part de la MEL, aucune garantie de l'obtention d'autres autorisations nécessaires à quelque titre que ce soit, ni aucune diligence à cet égard.

En conséquence, l'Occupant fera son affaire personnelle de l'obtention à ses frais, risques et périls, de toutes les autorisations nécessaires et avis conformes pour l'exercice de ses activités, qu'elles soient prescrites par les lois et règlements, ou par ses propres obligations contractuelles. Il s'engage en particulier à ne pas entreprendre dans les locaux loués d'activités soumises à autorisation, sans avoir préalablement obtenu une telle autorisation. Il déclare vouloir faire son affaire personnelle de ces formalités et autorisations de manière à ce que la MEL ne soit jamais inquiétée ni recherchée à ce sujet.

L'Occupant s'engage en outre à proposer des prestations de qualité lors des activités et des événements qu'il organise, qu'il s'agisse de l'accueil réservé aux visiteurs, aux adhérents ou de l'exploitation de comptoirs de vente de produits alimentaires, afin de ne pas nuire à l'image de l'équipement.

L'occupant s'engage à appliquer les règles inhérentes à l'exploitation du Stadium, tant en termes de sécurité que d'encadrement médical des activités.

Afin que l'Occupation des Espaces collectifs se passe au mieux, il est rappelé qu'il est de l'affaire de chacun de faire preuve de citoyenneté et de respect des règles de vie en société (respect des créneaux, hygiène et propreté des espaces occupés, respect des vestiaires, etc.).

L'Occupant ne dispose pas du droit d'exclusivité sur les prestations offertes aux usagers, objet de la présente Convention. Le Stadium et ses structures utilisatrices, actuelles ou futures, sont libres de proposer des prestations semblables ou concurrentes, sans qu'aucune indemnité ne soit versée à l'Occupant.

L'Occupant ne pourra prétendre à aucune indemnité ni dommages-intérêts de la part de la MEL, dans le cas où l'organisation de manifestations exceptionnelles (par cette dernière ou les structures utilisatrices du Stadium) ou en cas de modification des conditions d'exploitation du Stadium viendraient à interférer sur le fonctionnement de l'Occupant.

La MEL pourra effectuer ou faire effectuer tout contrôle afin de vérifier notamment les conditions d'occupation et d'utilisation des Espaces.

Article 7 - Étendue de l'occupation :

L'Occupant s'oblige à occuper les Espaces raisonnablement, selon les règles du Code Civil.

L'utilisation des installations doit être conforme à leur destination. À défaut, la MEL décline toute responsabilité quant aux conséquences dommageables qui résulteraient d'une utilisation non conforme des matériels et infrastructures.

Par ailleurs, l'accès aux équipements reste subordonné à l'accord préalable du Stadium, sans que l'Occupant puisse exercer à ce titre un quelconque recours. Ainsi, l'accès à certains Espaces pourra être ponctuellement réglementé, voire interdit, compte tenu :

- Des éventuelles contraintes consécutives de l'accueil de manifestations exceptionnelles au sein de l'équipement,
- Si leur utilisation, même normale, risquait de provoquer une détérioration préjudiciable de l'équipement (intempérie),
- Si leur utilisation risquait de mettre en danger les utilisateurs,
- En cas d'incident résultant du comportement d'un utilisateur.

L'accès aux Espaces est réservé aux utilisateurs autorisés, sous la conduite d'une personne habilitée, lui permettant de pratiquer, d'enseigner ou de surveiller l'activité ou l'évènement correspondant et en assumant la responsabilité. Sa présence est obligatoire pendant toute la durée de l'occupation. Le Stadium est en mesure de suspendre l'activité ou l'évènement en cas de manquement à cette disposition.

L'Occupant s'oblige à recevoir les Espaces « en l'état » et sans réserve, sans pouvoir exercer aucun recours contre la MEL pour tous vices ou autres défauts quelconques et sans pouvoir exiger par la suite aucune indemnité ni réduction de loyer pour quelle cause que ce soit relative à l'état desdits Espaces.

L'Occupant fait son affaire d'obtenir toutes les autorisations et avis conformes à l'exercice des activités prévues à la présente Convention et d'être en règle avec les textes applicables. Les justificatifs correspondants devront être fournis au Stadium avant l'évènement.

Article 8 - Durée de la Convention :

La présente Convention d'occupation temporaire du domaine public est conclue à titre précaire et révocable sur une période définie de mise à disposition dans le cadre d'un évènement spécifique.

La période de mise à disposition comprendra les périodes de préparations, d'exécution de l'évènement et de repli des installations.

La présente convention est conclue pour la période du lundi 8 septembre 2025. Elle prendra fin de plein droit, sans qu'il soit nécessaire de donner congé

L'entrée en vigueur est soumise à la condition suspensive de la réception par le propriétaire de l'équipement d'un exemplaire de la présente convention dûment signée par le représentant de l'utilisateur et de la présentation de l'attestation d'assurance.

La présente Convention est exclue du champ d'application de l'article L 145-1 du Code du Commerce. L'Occupant ne pourra donc revendiquer les dispositions de ce texte pour solliciter le renouvellement de la Convention.

S'agissant d'une Convention d'occupation du domaine public, cette Convention pourra, à tout moment et sans indemnité, être résiliée par la MEL en cas de force majeure, ou pour des motifs relevant de l'intérêt général, moyennant un préavis d'UN (1) mois donné par lettre recommandée avec accusé de réception. Ce délai pourra être réduit en cas d'urgence, notamment afin de garantir l'intégrité du domaine public occupé.

L'Occupant pourra également résilier la présente Convention moyennant un préavis d'UN (1) mois donné par lettre recommandée avec accusé de réception.

Article 9 - Caractère personnel de l'occupation :

La présente Convention est accordée à titre strictement personnel. Toute cession partielle ou totale de la présente Convention par l'Occupant, sous quelque modalité que ce soit, est strictement interdite.

La présente convention étant consentie intuitu personae et en considération des objectifs décrits ci-dessus, toute cession de droits en résultant est interdite. De même, l'utilisateur s'interdit de sous-louer à titre onéreux ou gratuit tout ou partie des équipements sportifs, objet de la convention et plus généralement d'en conférer la jouissance totale ou partielle à un tiers par quelque modalité juridique que ce soit.

Le non-respect de cet article entraînera la résiliation immédiate et sans indemnisation de la présente Convention.

Article 10 - Hygiène, propreté et sécurité :

L'Occupant veillera à ce que les lieux qui lui sont affectés soient maintenus toujours propres et que les déchets soient déposés dans les containers prévus à cet effet.

En cas de manquement de l'Occupant, la MEL se réserve le droit de faire procéder à l'exécution d'office aux frais du titulaire à des nettoyages ou évacuations nécessaires, si ledit manquement nuit à l'image de l'équipement.

L'exploitation ne pourra porter atteinte à la sécurité, à la salubrité, à la tranquillité et à l'hygiène publiques, sous peine de résiliation immédiate.

L'Occupant ayant la garde des Espaces mis à sa disposition, il devra faire respecter ces mêmes règles aux participants à ses activités. Il doit également prendre toute mesure de prévention et de secours qui s'imposent vis à vis du public et de ses participants.

L'Occupant devra immédiatement prévenir le Stadium de toute atteinte qui serait portée à la propriété de ce dernier et de toutes dégradations et détériorations qui viendraient à se produire dans les lieux occupés quand bien même il n'en résulterait aucun dégât apparent.

Pour les espaces occupés à titre privatif, l'Occupant est tenu d'assurer l'entretien courant et le nettoyage des Espaces qui lui sont affectés. Dans ce cadre, il procèdera au nettoyage et à l'entretien courant de l'équipement mobilier et immobilier, ainsi qu'à l'évacuation des déchets en conformité avec les règles de tri sélectif. Le propriétaire de l'équipement s'engage à maintenir en parfait état de propreté, de fonctionnement et de sécurité les installations mises à disposition ainsi que le matériel lui appartenant.

La MEL pourra effectuer ou faire effectuer tout contrôle à l'effet de vérifier la bonne application du présent article.

L'utilisateur prend les locaux ou les équipements sportifs dans l'état où ils se trouvent lors de son entrée en jouissance. L'utilisateur ne peut pas modifier l'agencement ou l'organisation des locaux.

Article 11 - Ordre et discipline :

Au regard des règles de discipline de l'établissement et par mesure d'hygiène, la pratique se fera en tenue correcte, respectant l'ordre public et les bonnes mœurs.

La nudité dans les espaces communs est interdite, y compris dans les zones de circulation du stade (couloirs, abords des terrains ...).

Il sera interdit de se livrer à des jeux ou actes pouvant porter atteinte à la tranquillité des autres utilisateurs ou aux bonnes mœurs.

L'intrusion d'alcool dans l'enceinte du stadium est strictement interdite.

L'accès à l'équipement est interdit à toute personne en état d'ébriété ou de malpropreté évidente.

L'occupant devra garantir la quiétude du quartier et donner une attention particulière à la limitation des nuisances sonores dans l'enceinte du stadium.

Article 12 - Signalétique et communication :

L'Occupant devra laisser libre et maintenu en lieu et place les espaces et éléments de communication réservés à la MEL et au Stadium.

Les supports à l'image de la MEL et du Stadium ne pourront être masqués ou retirés qu'après accord préalable de l'administration du Stadium.

L'Occupant pourra installer une signalétique indiquant sa dénomination, après accord préalable de l'administration du Stadium, à la condition de respecter les règlements administratifs en vigueur et d'être de qualité, afin de ne pas nuire à l'image de l'équipement.

L'Occupant sera autorisé à mettre en place des supports publicitaires et commerciaux à l'effigie de marques, de façon ponctuelle, lors des événements qu'il organise, qui devront faire l'objet d'une validation préalable de l'administration du Stadium, et qui devront être retirés après chaque manifestation.

L'installation sera faite aux frais de l'Occupant, qui devra l'entretenir constamment en parfait état et qui sera seul responsable des accidents que sa pose ou son existence pourrait occasionner.

Article 13 - Personnel et utilisateurs :

L'Occupant agit en tant que responsable. Il devra vérifier que tout intervenant possède les qualifications professionnelles et assurances requises et le justifier à la première demande du Stadium.

L'occupant fournira un justificatif d'existence de personnalité morale (déclaration en préfecture – déclaration au JO) ou privée (extrait KBIS).

Le personnel employé par l'Occupant devra être en situation régulière au regard de la loi et notamment du Code du Travail.

Le personnel employé par l'Occupant devra être en nombre suffisant au regard des activités et de leur nature. Toute modification de cette structure humaine en cours d'année devra faire l'objet d'une information préalable de la MEL.

L'accès aux Espaces est réservé au personnel dûment habilité. Sa présence est obligatoire pendant toute la durée de l'activité. L'administration du Stadium pourra faire stopper les activités en cas de non application de ses dispositions.

Concernant la pratique sportive, les clubs sportifs et les praticiens s'assurent que chaque pratiquant possède les autorisations nécessaires pour pratiquer la discipline souhaitée (licences, autorisation médicale, ordonnance, etc.). À ce titre, la propriétaire de l'équipement demande que les encadrants disposent d'un diplôme dans le domaine d'activité concerné (exemple : diplômes fédéraux).

Les activités de séminaires et de formations ne sont pas concernées par l'existence de licences. Toutefois lors des séminaires à but sportif, il est à la charge de l'organisateur de s'assurer que les participants soient physiquement et psychologiquement en mesure de pratiquer les activités proposées.

En cas de constat par la MEL du non-respect de l'une de ces clauses, il y aura nullité immédiate de la présente Convention, et ce, sans indemnisation de quelque nature que ce soit.

Article 14 - Responsabilités - Assurance – Recours :

L'Occupant fera son affaire personnelle des autorisations diverses nécessaires à l'organisation de son activité.

L'utilisateur s'assurera contre les risques d'incendie, d'explosion, de vol, de foudre, de bris de glace, et de dégâts des eaux et contre tout risque locatif et les recours des voisins et des tiers résultants de son activité ou de sa qualité auprès d'une compagnie d'assurance notoirement connue.

L'assurance souscrite devra générer des dommages et intérêts suffisants pour permettre la reconstruction des locaux ou des équipements confiés.

L'utilisateur devra souscrire une assurance pour les risques liés à la pratique sportive, se déroulant sur les équipements visés par la présente convention. Une copie du contrat devra être produite à l'appui de la présente convention.

Article 14.1 : Responsabilité civile et professionnelle :

L'Occupant est responsable des usagers de son activité dont il doit assurer la police et le maintien dans les zones prévues par l'autorisation d'occupation temporaire ainsi que les circulations qui lui sont spécifiquement affectées. Il doit également prendre toutes les mesures de prévention et de secours qui s'imposent vis-à-vis des usagers de son activité.

L'Occupant souscrira une police d'assurance permettant de garantir les conséquences pécuniaires de sa responsabilité civile et professionnelle et ce, de manière à ce que la MEL ne soit ni inquiétée ni recherchée à ce sujet.

Cette attestation de police d'assurance, en cours de validité, sera transmise à l'administration du Stadium.

L'Occupant sera tenu responsable de tous les dommages, incidents, accidents, nuisances, inhérents tant à la mise à disposition qu'à l'utilisation qu'il fait des Espaces mis à disposition.

Article 14.2 : Dommages aux biens :

L'Occupant souscrira pendant toute la durée de la mise à disposition, une police d'assurance couvrant les risques locatifs et permettant de garantir l'Espace mis à sa disposition ainsi que son mobilier et ses marchandises contre les risques, y compris les risques spéciaux liés à son activité.

Ces assurances seront contractées auprès de Compagnies notoirement solvables et ce, de manière à permettre à l'identique, la remise en état ou la reconstitution des parties détruites.

L'Occupant devra rembourser tout matériel disparu ou détérioré et supportera les réparations des dégâts occasionnés aux installations, tant par ses personnels et prestataires que par les usagers de ses activités sur la base d'un devis produit par l'administration du Stadium

Article 14.3 : Recours :

L'Occupant ne pourra exercer aucun recours contre la MEL en cas d'interruption ou réduction des services de l'eau, d'électricité, comme en cas d'humidité, fuites ou infiltrations d'eau, quelle qu'en soit la cause, ou d'incendie, d'explosions ou de détériorations quelconques.

L'Occupant ne pourra exercer aucun recours contre la MEL en cas de vol sur les Espaces mis à disposition, ni en cas de vol ou dégradation d'effets personnels dont la seule vigilance relève de l'occupant.

L'Occupant sera personnellement responsable vis à vis du propriétaire de l'équipement et des tiers, des conséquences dommageables résultant des infractions aux clauses et conditions de la présente convention, de son fait, ou de celui de ses membres ou de ses préposés.

L'occupant répondra des dégradations causées aux biens mis à disposition pendant le temps qu'elle en aura la jouissance et commises tant par lui que par ses membres, préposés, ou des personnes accueillies lors de l'animation de l'équipement entraînements ou toute personne effectuant des travaux ou des interventions pour son compte.

L'Occupant et ses assureurs devront également renoncer aux recours, pour quelque cause que ce soit contre la MEL et ses assureurs.

L'Occupant s'engage, à titre purement informatif, à indiquer à la MEL tout dommage qui se produirait dans les lieux mis à disposition.

Si les lieux mis à disposition viennent à être détruits en totalité par un événement indépendant de la volonté de la MEL, la présente Convention sera résiliée de plein droit sans indemnité.

La MEL décline toute responsabilité en cas de modification du calendrier des manifestations ou planification de manifestation exceptionnelle ou modification des conditions d'exploitation du Stadium, après respect d'un délai de prévenance d'UN (1) mois, ce délai pouvant être réduit en cas d'urgence.

Article 14.4 : Attestations d'assurances :

L'Occupant transmet à la MEL avant le démarrage de l'occupation, les attestations de police d'assurances correspondantes précisant les risques couverts, la durée des garanties, le montant de franchise, la renonciation à recours, les principales exclusions et les limites contractuelles d'indemnisation.

Pendant toute la durée de l'occupation, les garanties et montants de garanties seront en rapport avec l'utilisation qui est faite du bien mis à disposition, étant précisé que l'étendue de ces garanties ou le montant de ces assurances souscrit par l'Occupant ne sont pas opposables à la MEL.

La présentation de ces attestations d'assurance ainsi que des garanties effectivement souscrites ne modifie en rien l'étendue des charges et responsabilités qui incombent à l'Occupant au titre de la présente Convention.

L'Occupant s'engage également à se conformer à toute demande des assureurs tendant à faire modifier les installations techniques des locaux mis à disposition.

Cette communication n'engage en rien la responsabilité de la MEL pour le cas où, à l'occasion d'un sinistre, l'étendue des garanties ou le montant de ces assurances s'avèreraient insuffisants.

Article 15 - Charges locatives, impôts et taxes :

La MEL prend en charge les dépenses de fonctionnement liées à l'utilisation des Espaces par l'Occupant, notamment les abonnements et consommations des fluides nécessaires à la bonne organisation, dans la mesure d'une utilisation normale.

Dans le cas où des excès seraient constatés, la MEL se réserve le droit de facturer à l'Occupant tout ou partie de la consommation constatée.

La MEL acquitte les impôts et taxes liés aux installations mises à disposition, notamment la taxe foncière et la taxe d'ordures ménagères.

L'Occupant s'oblige à s'acquitter de tous impôts et taxes éventuellement exigibles pour ses activités, par la mise en œuvre de la présente Convention.

L'Occupant supportera, sans recours possible contre la MEL, les conséquences de toutes contraventions et infractions qui pourraient être constatées.

Article 16 - Droit de visite de la MEL :

L'Occupant est tenu d'accepter tous travaux dans les Espaces occupés envisagés par la MEL, et ce, sans indemnité. Toutefois, si la durée des travaux excède 40 jours et perturbe de façon grave l'utilisation normale des locaux, la MEL peut, après demande de l'Occupant, apporter des aménagements aux conditions financières prévues à l'article 14 de la présente Convention.

L'Occupant s'engage également à ne pas faire obstacle aux travaux que la MEL serait amenée à effectuer et à laisser pénétrer dans les Espaces loués les ouvriers ayant à effectuer tous travaux jugés utiles.

Lorsque l'occupant occupe des espaces privatifs : L'Occupant s'engage à laisser visiter les Espaces occupés, toutes les fois que la MEL le jugera utile, par la MEL ou son représentant, et constater leur état, toutes les fois que cela paraîtra utile, sous réserve de respecter un délai de 48 heures de prévenance, sauf cas d'urgence.

Article 17 - Contrat d'Engagement Républicain :

L'association s'engage à respecter le Contrat d'Engagement Républicain prévu à l'article 10-1 de la Loi du 12 avril 2000 relative aux droits des citoyens dans leurs relations avec les administrations. Elle en informe ses membres par tout moyen, notamment par un affichage dans ses locaux ou une mise en ligne sur son site internet, si elle en dispose.

L'association veille à ce que le Contrat d'Engagement Républicain soit respecté par ses dirigeants, par ses salariés, par ses membres et par ses bénévoles. Sont imputables à l'association ou la fondation les manquements commis par ses dirigeants, ses salariés, ses membres ou ses bénévoles agissant en cette qualité, ainsi que tout autre manquement commis par eux et directement lié aux activités de l'association ou de la fondation, dès lors que ses organes dirigeants, bien qu'informés de ces agissements, se sont abstenus de prendre les mesures nécessaires pour les faire cesser, compte tenu des moyens dont ils disposaient.

Les engagements souscrits au titre du Contrat d'Engagement Républicain sont opposables à l'association à compter de la date de souscription du contrat. Un manquement aux engagements souscrits au titre du contrat commis entre la date à laquelle elle a été accordée et le terme de la période définie par l'autorité administrative, en cas de subvention de fonctionnement ou à l'issue de l'activité subventionnée en cas de subvention affectée, est de nature à justifier le retrait d'une subvention, en numéraire ou en nature. Le retrait porte sur un montant calculé au prorata de la partie de la période couverte par la subvention qui restait à courir à la date du manquement.

Dans le cas du retrait de la subvention et de la résiliation de la convention en cas de non-respect du Contrat d'Engagement Républicain, la Métropole Européenne de Lille adresse à l'association une lettre de mise en demeure. L'association peut présenter ses observations écrites sous 7 jours à compter de la réception du courrier susmentionné. Si le manquement à l'engagement est établi, la Métropole Européenne de Lille exige le remboursement de la subvention, dans un délai de 6 mois, dans les conditions prévues au paragraphe précédent.

Article 18 - Modification de la Convention :

La présente Convention ne pourra être modifiée que par voie d'avenant écrit et signé par les personnes dûment habilitées à cet effet par chaque Partie, et dans les formes qui auront permis son établissement.

Article 19 - Fin de la Convention :

Article 19.1 : Sanction résolutoire - Résiliation pour faute :

Sauf cas de force majeure ou de survenance d'un événement exonérateur de responsabilité, en cas de manquement grave d'une des parties à ses obligations contractuelles, la présente Convention pourra être résiliée pour faute par la Partie la plus diligente.

La résiliation doit être précédée d'une mise en demeure, dûment motivée et notifiée par lettre recommandée avec accusé de réception à la Partie fautive, et restée sans effet à l'expiration d'un délai d'UN (1) mois. En cas d'urgence, notamment pour des raisons d'hygiène ou de sécurité, le délai d'UN (1) mois pourra être réduit à 10 jours.

Les conséquences financières de la résiliation sont à la charge de la Partie fautive. L'Occupant est tenu de remettre à la MEL tous les équipements, objet de la présente Convention. La Partie fautive s'engage à régler, sans délai, les dommages et intérêts à l'autre Partie, en réparation du préjudice subi par cette dernière, et selon état exécutoire, dûment justifié.

Article 19.2 : Résiliation unilatérale :

L'une ou l'autre des Parties peut résilier unilatéralement, de façon anticipée, la présente Convention pour un motif d'utilité publique ou d'intérêt général, ou si l'Occupant venait à cesser, pour quelque motif que ce soit, son activité dans l'Espace occupé.

La résiliation doit être précédée d'un préavis, dûment motivé et notifié à l'autre Partie par lettre recommandée avec accusé de réception, dans un délai d'UN (1) mois.

Lorsqu'il aura reçu la demande de quitter les lieux, l'Occupant devra libérer les Espaces après avoir restitué les badges, à la date indiquée. En cas de non-respect de ces dispositions, il encourra une astreinte de CENT (100) EUROS par jour de retard.

Article 19.3 : Convention arrivée à terme :

À l'expiration de la présente Convention par la survenance de son terme normal, l'Occupant qui occupe les espaces privatifs est tenu de remettre à la MEL, en état normal d'entretien, tous les équipements, ouvrages et installations qu'il aura éventuellement réalisés dans les Espaces occupés. Il devra également faire disparaître toute trace éventuelle de l'occupation (scellement...). Cette remise en état est faite gratuitement et réalisée dans un délai maximum d'UN (1) mois après la date de fin de la Convention.

Trois (3) mois avant l'expiration de la Convention, la MEL et l'Occupant des espaces privatifs arrêtent, au vu d'un état des lieux établi contradictoirement, les travaux éventuels de remise en état qu'il appartiendra au bénéficiaire d'exécuter à ses frais. S'ils ne sont pas exécutés à l'expiration du délai maximum d'UN (1) mois accordé après la date de fin de la Convention, la MEL pourra faire procéder d'office et aux frais de l'Occupant à leur exécution par l'entrepreneur de son choix.

En cas de non délaissement des lieux à la date prévue, il encourra une astreinte de CENT (100) EUROS par jour de retard.

Au terme normal ou anticipé de la présente Convention, valant titre d'occupation, les dispositions de l'article L. 1311-7 du code général des collectivités territoriales s'appliqueront.

Article 20 - Litiges :

Les litiges susceptibles de naître à l'occasion de la présente Convention feront l'objet d'une procédure de négociation amiable et, autant que de besoin, il sera systématiquement, avant toute procédure contentieuse, fait appel à une mission de conciliation du Tribunal administratif de Lille dans le cadre des dispositions de l'article L 211-4 du code de justice administrative.

Si les parties n'arrivent à aucun règlement amiable du litige, celui-ci sera alors du ressort du Tribunal administratif de Lille.

Article 21 - Renseignements pratiques :

Les renseignements sur la présente Convention ou sur les Espaces mis à disposition seront obtenus auprès de l'Administration du Stadium au 03 20 19 69 70 (de 8h00 à 18h00).

En cas de problème sur les Espaces, l'Occupant peut à tout moment contacter :

- La loge d'accueil (situé à l'accueil principal du Stadium) au 06 73 37 37 78.
- L'administration du Stadium au 03 20 19 69 70.

Article 22 - Documents contractuels :

Les documents contractuels sont les suivants :

- La présente Convention
- Annexe N°1 : Le règlement intérieur du Stadium.
- Annexe N°2 : La grille tarifaire en vigueur.

Article 23 - Transmission au représentant de l'État :

En application de l'article 2 de la loi du 2 mars 1982, la présente convention ne sera exécutoire qu'après transmission au représentant de l'État dans le département.

Fait en deux exemplaires originaux à Lille le

Pour le Propriétaire :

La Métropole Européenne de Lille
Le Président de la MEL

Pour le Président,
Le Vice-président délégué aux Sports.
Eric SKYRONKA

Pour l'Occupant :

Annexes :

Annexe N°1 : Règlement intérieur du Stadium :

Annexe N°2 : Grille tarifaire.



Devis

Numéro : 2025-2025/n°16

Emis le : 03/09/2025

LE STADIUM

avenue de la Châtellenie, 59650 Villeneuve d'Ascq.

Téléphone : +33 (0)3 20 19 69 58

Métropole Européenne de Lille www.lillemetropole.fr

CHEERS EDHEC

MEL

N°SIREN : 24590041000011

N°TVA : FR2Y245900410

DETAIL DE L'UTILISATION DES INSTALLATIONS DU STADIUM

08-sept-25

Prestations proposées au Stadium	Prix unitaire	Quantité (nombre d'heures ou forfaits)	Prix total HT
Tarifs de location : applicables aux Associations (sportives uniquement) et Clubs sportifs, Collectivités, Établissements scolaires ou Universitaires, Fédérations et ligues sportives Application de la T.V.A en vigueur à la date de location			
Piste Honneur	20,00 €	2	40,00 €
TARIF HT			40,00 €
TVA 20%			8,00 €
TARIF TTC			48,00 €

Fait le : 03/09/2025

à : Roubaix

(nom et signature précédés "bon pour accord")

25-DD-0921

Décision Directe
Par délégation du Conseil
de la Métropole européenne de Lille

LILLE -

**IMPASSE PANCKOUCKE - SCI DE L'UNIVERSITE CATHOLIQUE DE LILLE -
CESSION IMMOBILIERE**

Le Président du conseil de la métropole européenne de Lille ;

Vu le code général des collectivités territoriales, notamment ses articles L. 5211-9 et L. 5211-10 ;

Vu la délibération n° 22-C-0068 du Conseil en date du 29 avril 2022, modifiée par les délibérations n° 23-C-0114 du 30 juin 2023, n° 24-C-0055 du 19 avril 2024 et n° 24-C-0390 du 20 décembre 2024, portant délégation des attributions du Conseil au Président et autorisant leur délégation de signature aux Vice-Présidents et Conseillers métropolitains délégués ainsi qu'aux membres de la direction générale ;

Vu l'arrêté n° 25-A-0222 du 11 juillet 2025 portant délégation de signature aux responsables de service et fixant les modalités d'absence ou d'empêchement ;

Vu l'arrêté n° 25-A-0223 du 11 juillet 2025 portant délégation de signature aux Vice-Présidents et Conseillers métropolitains délégués ;

Vu l'arrêté n° 25-A-0224 du 11 juillet 2025 portant délégation de fonctions aux Vice-Présidents et Conseillers métropolitains délégués ;

Vu la décision n° 25-DD-0696 du 7 juillet 2025 portant décision de déclassement d'une emprise publique sis impasse Panckoucke à Lille relevant du domaine public routier métropolitain ;

Vu l'avis de la Direction de l'immobilier de l'État en date du 11 mars 2025 ;

Considérant que l'Université catholique de Lille a sollicité l'acquisition d'une partie de l'impasse Panckoucke à Lille en vue de déplacer le portail d'accès à ses bâtiments et en accompagnement du projet d'extension de l'amphithéâtre Chateau ;

Considérant que, par courrier du 2 juin 2025, l'Université catholique de Lille a donné son accord sur le prix de cession de cette emprise d'une surface de 31 m² ;

**Décision directe
Par délégation du Conseil**

Considérant qu'il convient par conséquent de céder cette emprise à l'Université catholique de Lille ;

DÉCIDE

Article 1. De céder une emprise non bâtie de 31 m² sous réserve d'arpentage, sise impasse Panckoucke à Lille, conformément au plan annexé à la présente décision, au profit de la SCI de l'Université catholique de Lille ou de toute entité spécialement constituée et à laquelle elle se substituerait dans le cadre de cette cession ;

Article 2. D'opérer cette cession en l'état au prix de 120 € HT/m², soit un total de 3 720 € HT, au vu de l'estimation de la Direction de l'immobilier de l'État, étant entendu que les frais inhérents à la vente demeureront à la charge de l'acquéreur ;

Article 3. De faire intervenir le transfert de propriété le jour de la signature de l'acte authentique de vente dressé par notaire ;

Article 4. D'autoriser la signature de tout acte et document à intervenir dans le cadre de cette cession ;

Article 5. D'imputer les recettes d'un montant de 3 720 € HT aux crédits à inscrire au budget général en section investissement ;

Article 6. La présente décision, transcrite au registre des actes de la Métropole européenne de Lille, est susceptible de recours devant le tribunal administratif de Lille dans un délai de deux mois à compter de sa publicité ;

Article 7. M. le Directeur général des services et M. le Comptable public sont chargés, chacun en ce qui le concerne, de l'exécution de la présente décision, qui sera transmise à M. le Préfet de la région Hauts-de-France, Préfet du département du Nord.



Indice	Date	Désignation
A	04/06/2024	Sortie du plan
B	04/03/2025	Mise à jour du plan
C	24/04/2025	Mise à jour du plan

LILLE

Impasse Panckoucke

IMPASSE

Département du NORD

Commune de LILLE

Système planimétrique : Lambert 1G
Système altimétrique : NGF IGN 69

Fichier : PA7828-4LPP03.DWG

Cadastré
Section NT
Numéros

Contenance

C

Dossier : PA 7828-44

Ech : 1/200

Date : 04/06/2024

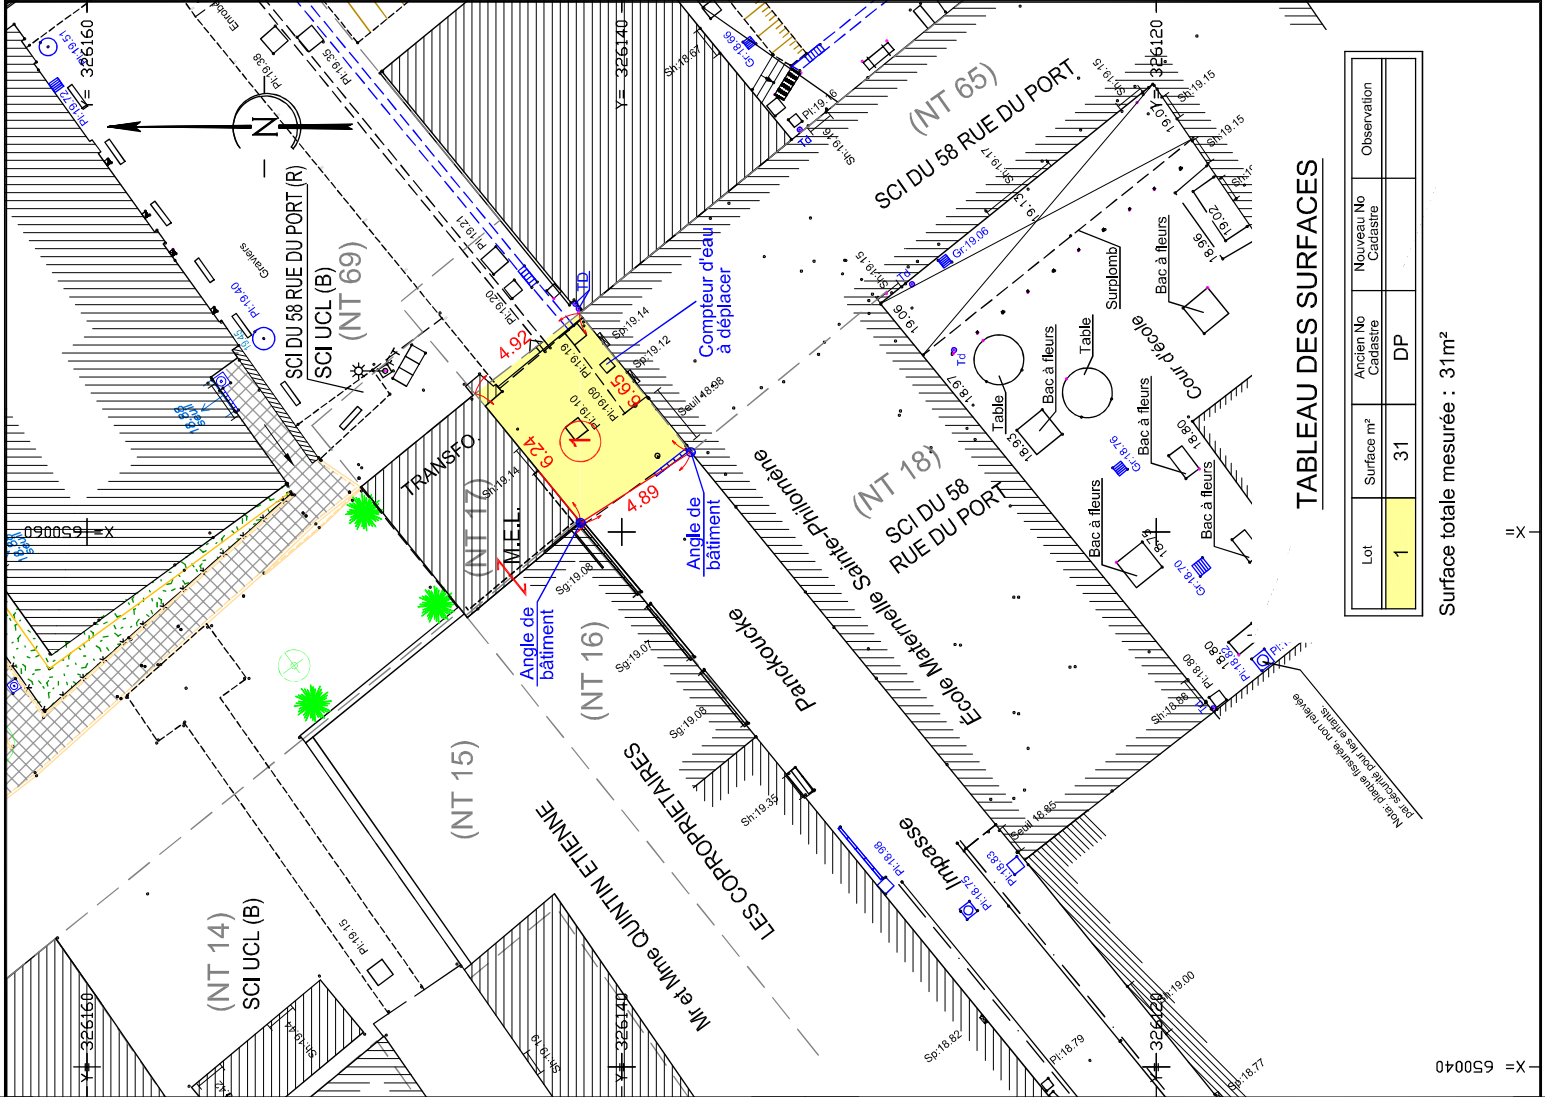


TABLEAU DES SURFACES

Lot	Surface m²	Ancien No Cadastré	Nouveau No Cadastré	Observation
1	31	DP		

Surface totale mesurée : 31 m²

25-DD-0922

Décision Directe
Par délégation du Conseil
de la Métropole européenne de Lille

ERQUINGHEM-LYS -

PARC D'ACTIVITES FORT MAHIEU - CONCESSION D'AMENAGEMENT - SEM
VILLE RENOUVELEE - CESSION A TITRE D'APPORT EN NATURE

Le Président du conseil de la métropole européenne de Lille ;

Vu le code général des collectivités territoriales, notamment ses articles L. 5211-9 et L. 5211-10 ;

Vu la délibération n° 22-C-0068 du Conseil en date du 29 avril 2022, modifiée par les délibérations n° 23-C-0114 du 30 juin 2023, n° 24-C-0055 du 19 avril 2024 et n° 24-C-0390 du 20 décembre 2024, portant délégation des attributions du Conseil au Président et autorisant leur délégation de signature aux Vice-Présidents et Conseillers métropolitains délégués ainsi qu'aux membres de la direction générale ;

Vu l'arrêté n° 25-A-0222 du 11 juillet 2025 portant délégation de signature aux responsables de service et fixant les modalités d'absence ou d'empêchement ;

Vu l'arrêté n° 25-A-0223 du 11 juillet 2025 portant délégation de signature aux Vice-Présidents et Conseillers métropolitains délégués ;

Vu l'arrêté n° 25-A-0224 du 11 juillet 2025 portant délégation de fonctions aux Vice-Présidents et Conseillers métropolitains délégués ;

Vu la délibération n°18-C-0525 du Conseil en date du 15 juin 2018, portant attribution de la concession d'aménagement du parc d'activités de Fort Mahieu à ERQUINGHEM-LYS à la SEM Ville Renouvelée ;

Vu la délibération n°22-C-0191 du Conseil en date du 24 juin 2022, portant avenant au contrat de concession ;

Vu le traité de concession signé entre la MEL et la SEM Ville Renouvelée, notifié le 2 octobre 2018 ;

Vu l'avenant au traité de concession en date des 12 et 19 juillet 2022 ;

Vu l'avis de la Direction de l'Immobilier de l'État en date du 17 juillet 2025 ;



25-DD-0922

Décision directe Par délégation du Conseil

Considérant que la MEL est propriétaire d'un ensemble de parcelles de terrains situées dans le périmètre de l'opération concédée à la SEM Ville Renouvelée, représentant une surface d'environ 121 368 m² ;

Considérant que l'article 3.3 du traité de concession stipule que le concédant s'engage à céder à l'aménageur les terrains dont il est propriétaire et qui sont nécessaires à la réalisation de l'opération d'aménagement ;

Considérant que l'article 17.2 du traité de concession stipule que la participation du concédant à l'opération est fixée à 1 446 587 € HT au titre des apports en nature de terrains ;

Considérant que la cession s'opèrera sous forme d'apport en nature au bénéfice de l'opération, valorisé à 1 446 587 € HT, au regard des dispositions financières reprises au bilan de la concession d'aménagement et conformément à l'avis de la Direction de l'immobilier de l'État ;

Considérant qu'il convient de procéder à la cession de cette emprise foncière ;

DÉCIDE

Article 1. D'autoriser la cession en l'état, à titre d'apport en nature, des parcelles non bâties cadastrées section AB n°s 28, 46 p, 49 p, 314 p, 316 p, 384 p, 386 p et section AD n°s 5, 8 p, 9 p, 11 p, 12 p, 13 p, 14, 15, 17, 18, 19, situées aux lieudits Le Crachet et les Acquets à Erquinghem-Lys, d'une superficie d'environ 121 368 m², au profit de la SEM Ville Renouvelée ;

Article 2. De constater une subvention en nature pour un montant de 1 446 587 € HT, pour une surface de terrain d'environ 121 368 m² sous réserve d'arpentage définitif, conformément au bilan de la concession ;

Article 3. D'autoriser le Président ou son représentant délégué à signer tout acte et document à intervenir dans le cadre de cette cession, étant entendu que :

- La vente interviendra suivant les conditions ci-dessus exposées,
- Le transfert de propriété interviendra le jour de la signature de l'acte authentique de vente dressé par notaire,
- Tous les frais inhérents à la vente demeurent à la charge de l'acquéreur;

Article 4. La présente décision, transcrite au registre des actes de la Métropole européenne de Lille, est susceptible de recours devant le tribunal administratif de Lille dans un délai de deux mois à compter de sa publicité ;

Décision directe
Par délégation du Conseil

Article 5. M. le Directeur général des services est chargé de l'exécution de la présente décision, qui sera transmise à M. le Préfet de la région Hauts-de-France, Préfet du département du Nord.