


PLAN LOCAL D'URBANISME

// ATLAS CARTOGRAPHIQUE //

ANNEXES

ANNEXES SANITAIRES


Projet arrêté au Conseil métropolitain du 15 décembre 2017

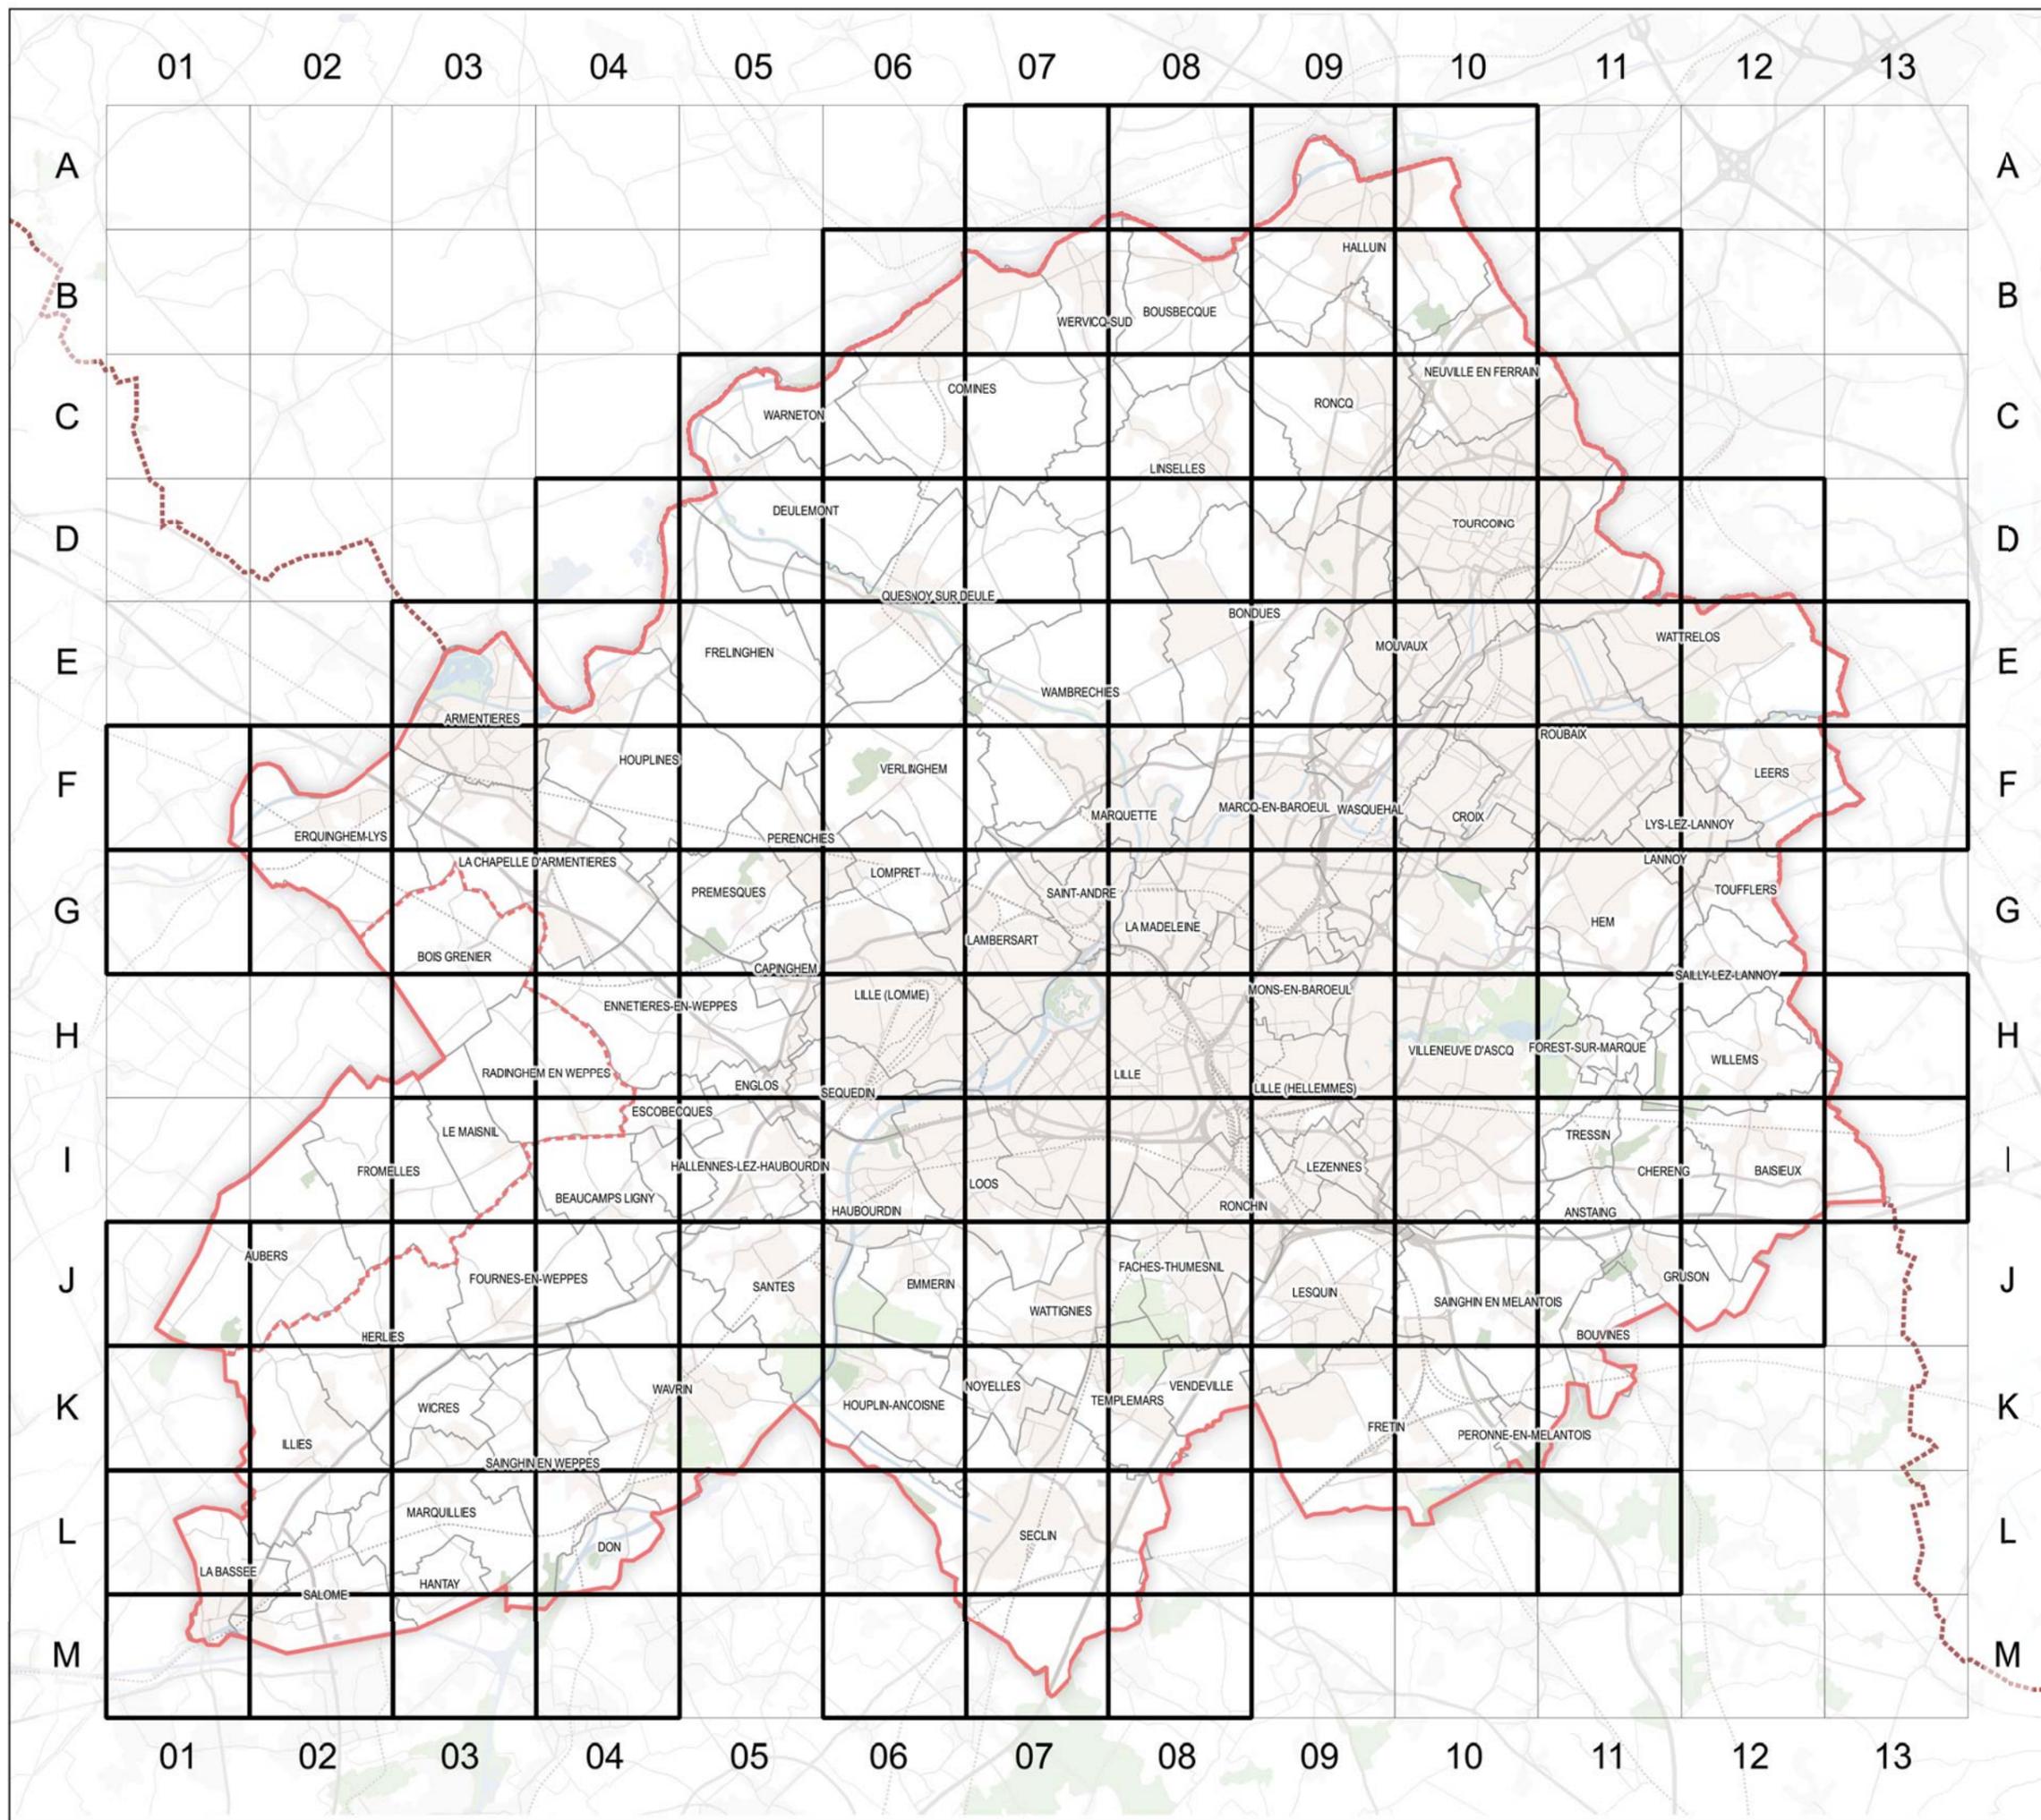

INDEX - ATLAS au 10 000°

Sources : Métropole Européenne de Lille
Traitement : MEL/PSG/DIG
Edition : 11/1/2018
Suivi : MEL/PSG/SPU [PLU2]

Echelle A3 : 1:125 000

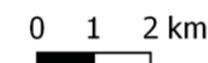



ANNEXES SANITAIRES

PROJET ARRÊTÉ AU CONSEIL
MÉTROPOLITAIN DU 15
DÉCEMBRE 2017

A07

A07




Légende

Réseau

- Collecteur gravitaire
- Collecteur refoulement
- ◆ Ouvrage

Zonage

- Assainissement Collectif
- Assainissement Non-Collectif

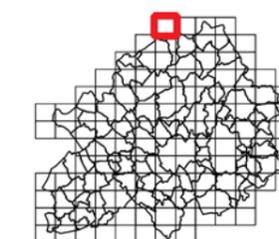

Sources : Métropole Européenne de Lille
Traitement : MEL/PSG/BBX/SGC
Edition : 16/1/2018
Suivi : MEL/PSG/SPU (PLU2)

Echelle A3 : 1:10 000

0 0.1 km





ANNEXES SANITAIRES

PROJET ARRÊTÉ AU CONSEIL
MÉTROPOLITAIN DU 15
DÉCEMBRE 2017

A08

A08


Légende

Réseau

- Collecteur gravitaire
- Collecteur refoulement
- Ouvrage

Zonage

- Assainissement Collectif
- Assainissement Non-Collectif

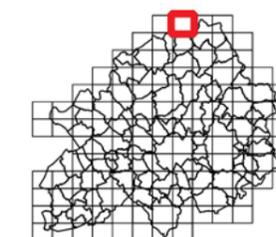

Sources : Métropole Européenne de Lille
Traitement : MEL/PSG/BB3/SGC
Edition : 16/1/2018
Suivi : MEL/PSG/SPU [PLU2]

Echelle A3 : 1:10 000

0 0.1 km






ANNEXES SANITAIRES

PROJET ARRÊTÉ AU CONSEIL
MÉTROPOLITAIN DU 15
DÉCEMBRE 2017

A09

A09

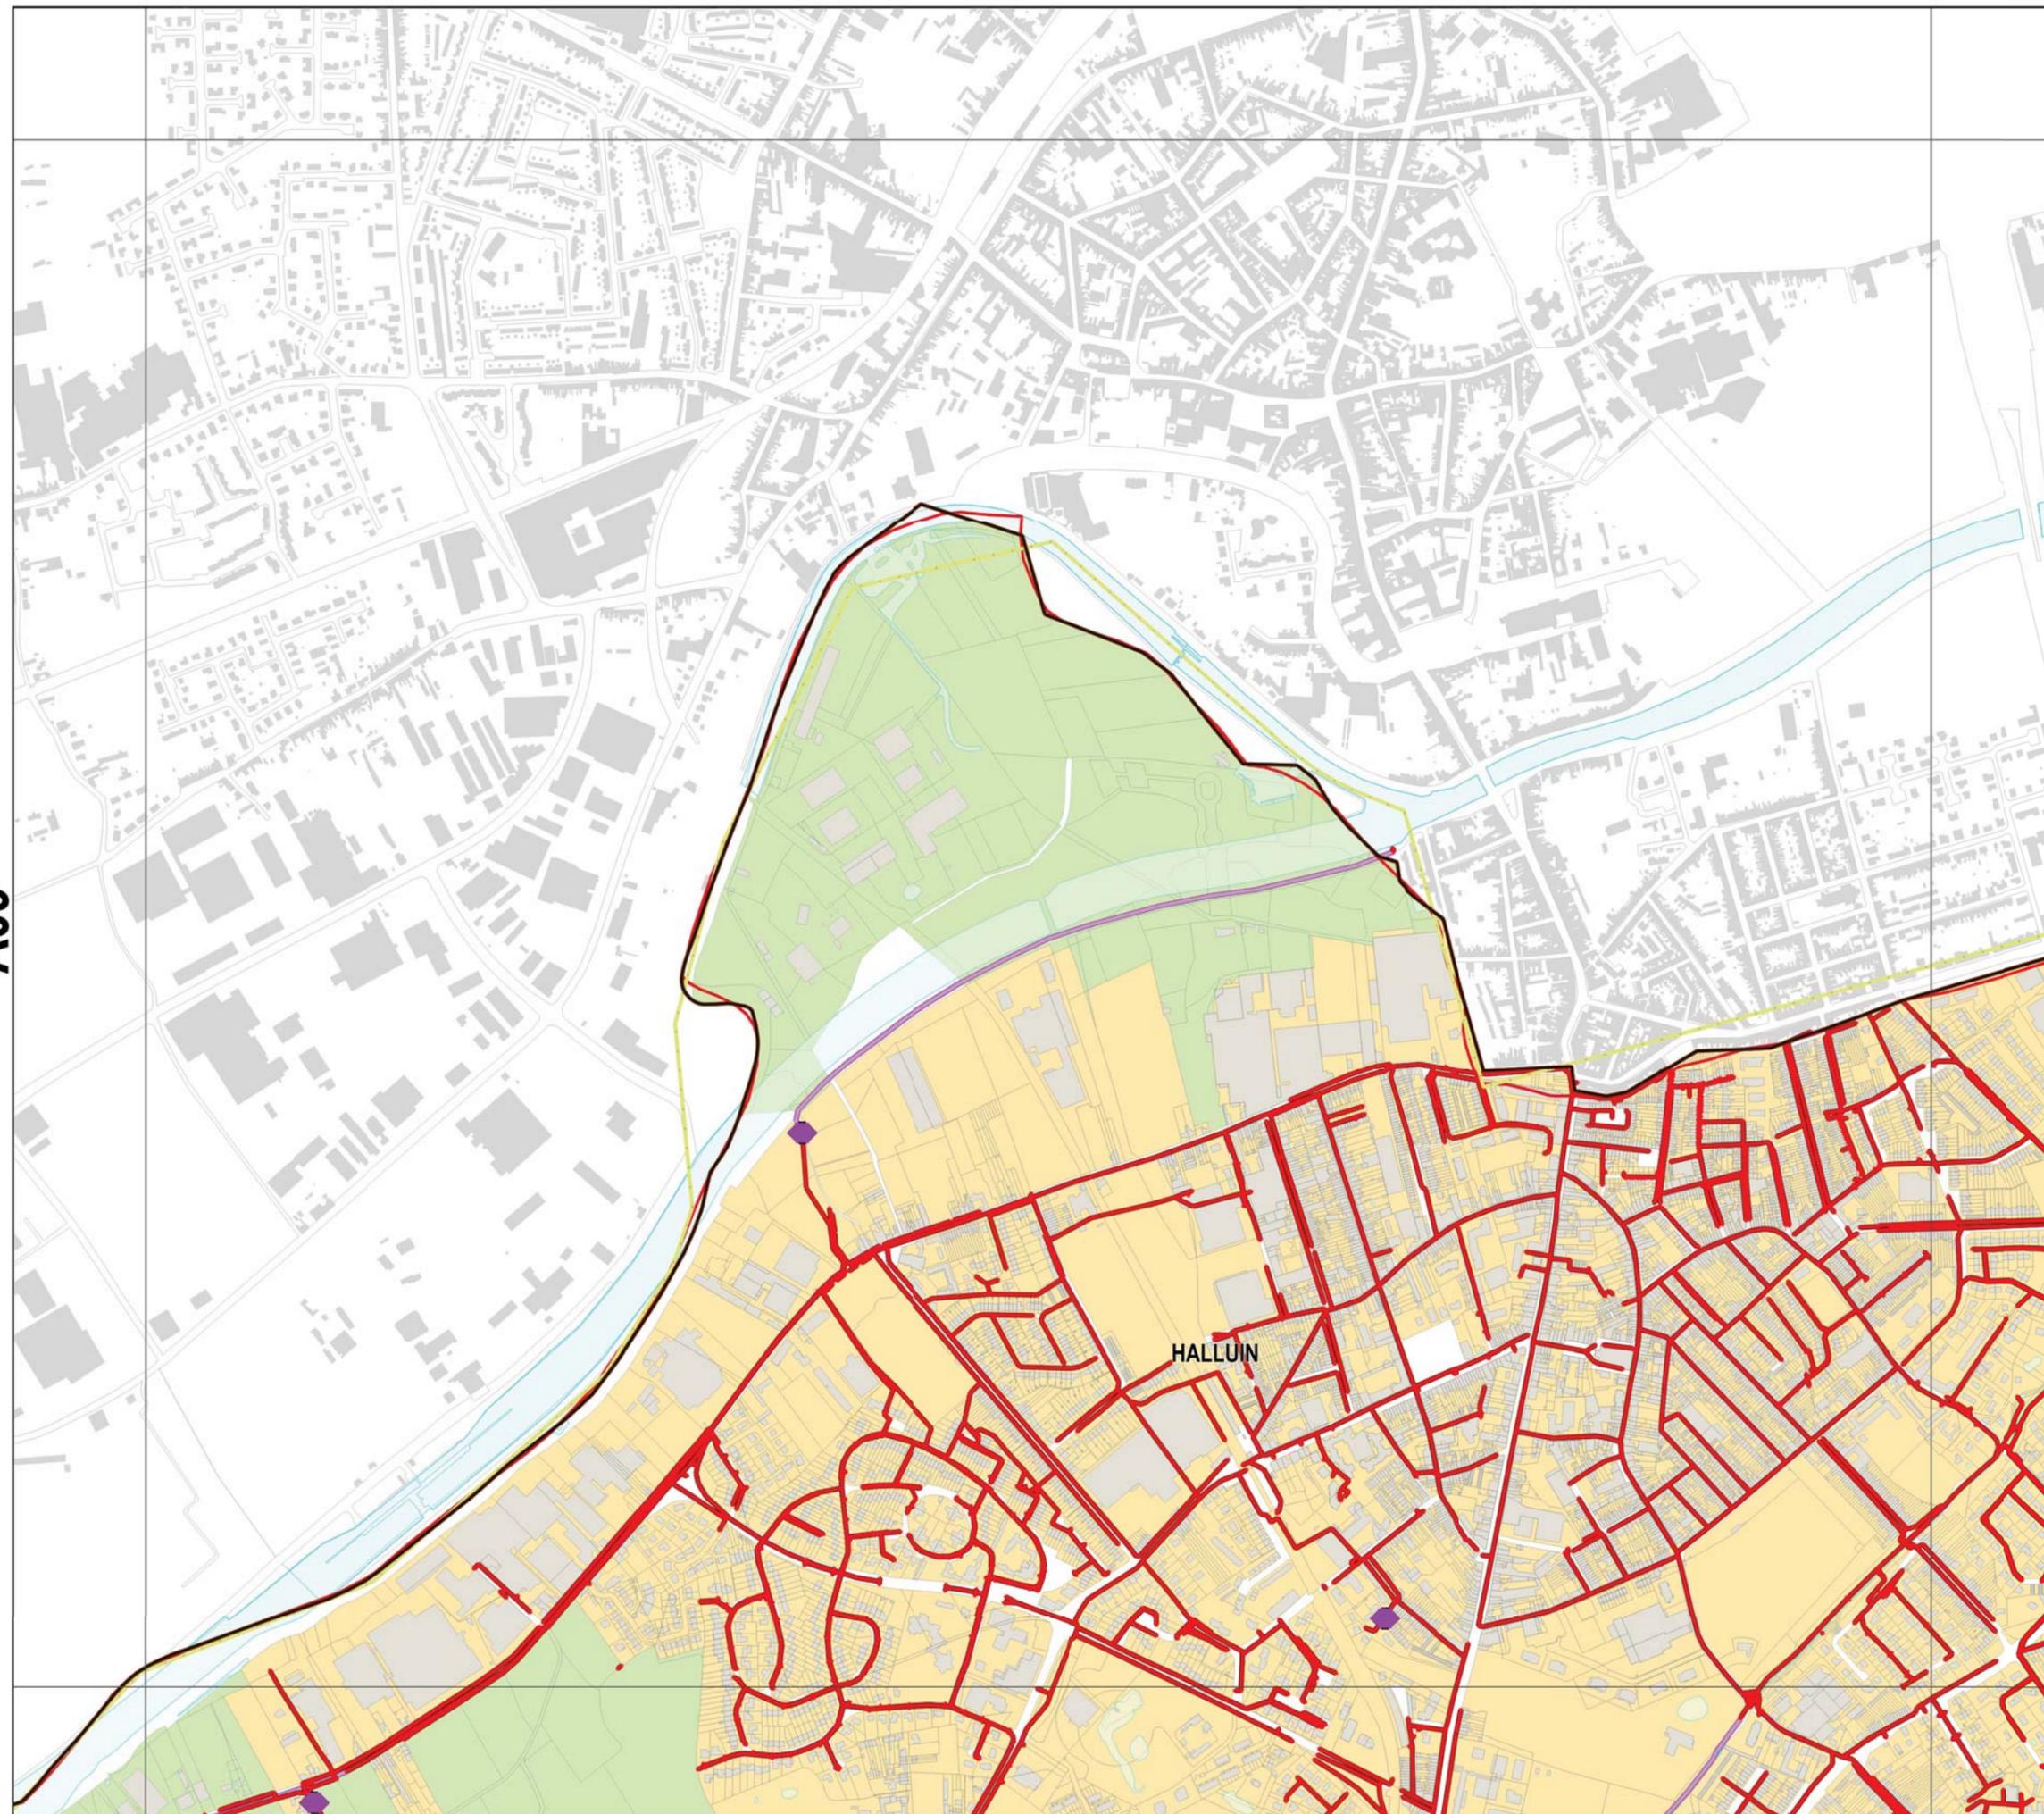


Légende

Réseau

- Collecteur gravitaire
- Collecteur refoulement
- ◆ Ouvrage

Zonage

- Assainissement Collectif
- Assainissement Non-Collectif

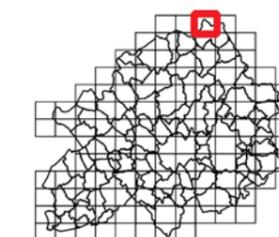

Sources : Métropole Européenne de Lille
Traitement : MEL/PSG/BBX/SGC
Edition : 16/1/2018
Suivi : MEL/PSG/SPU (PLU2)

Echelle A3 : 1:10 000

0 0.1 km






ANNEXES SANITAIRES

PROJET ARRÊTÉ AU CONSEIL
MÉTROPOLITAIN DU 15
DÉCEMBRE 2017

A10

A10

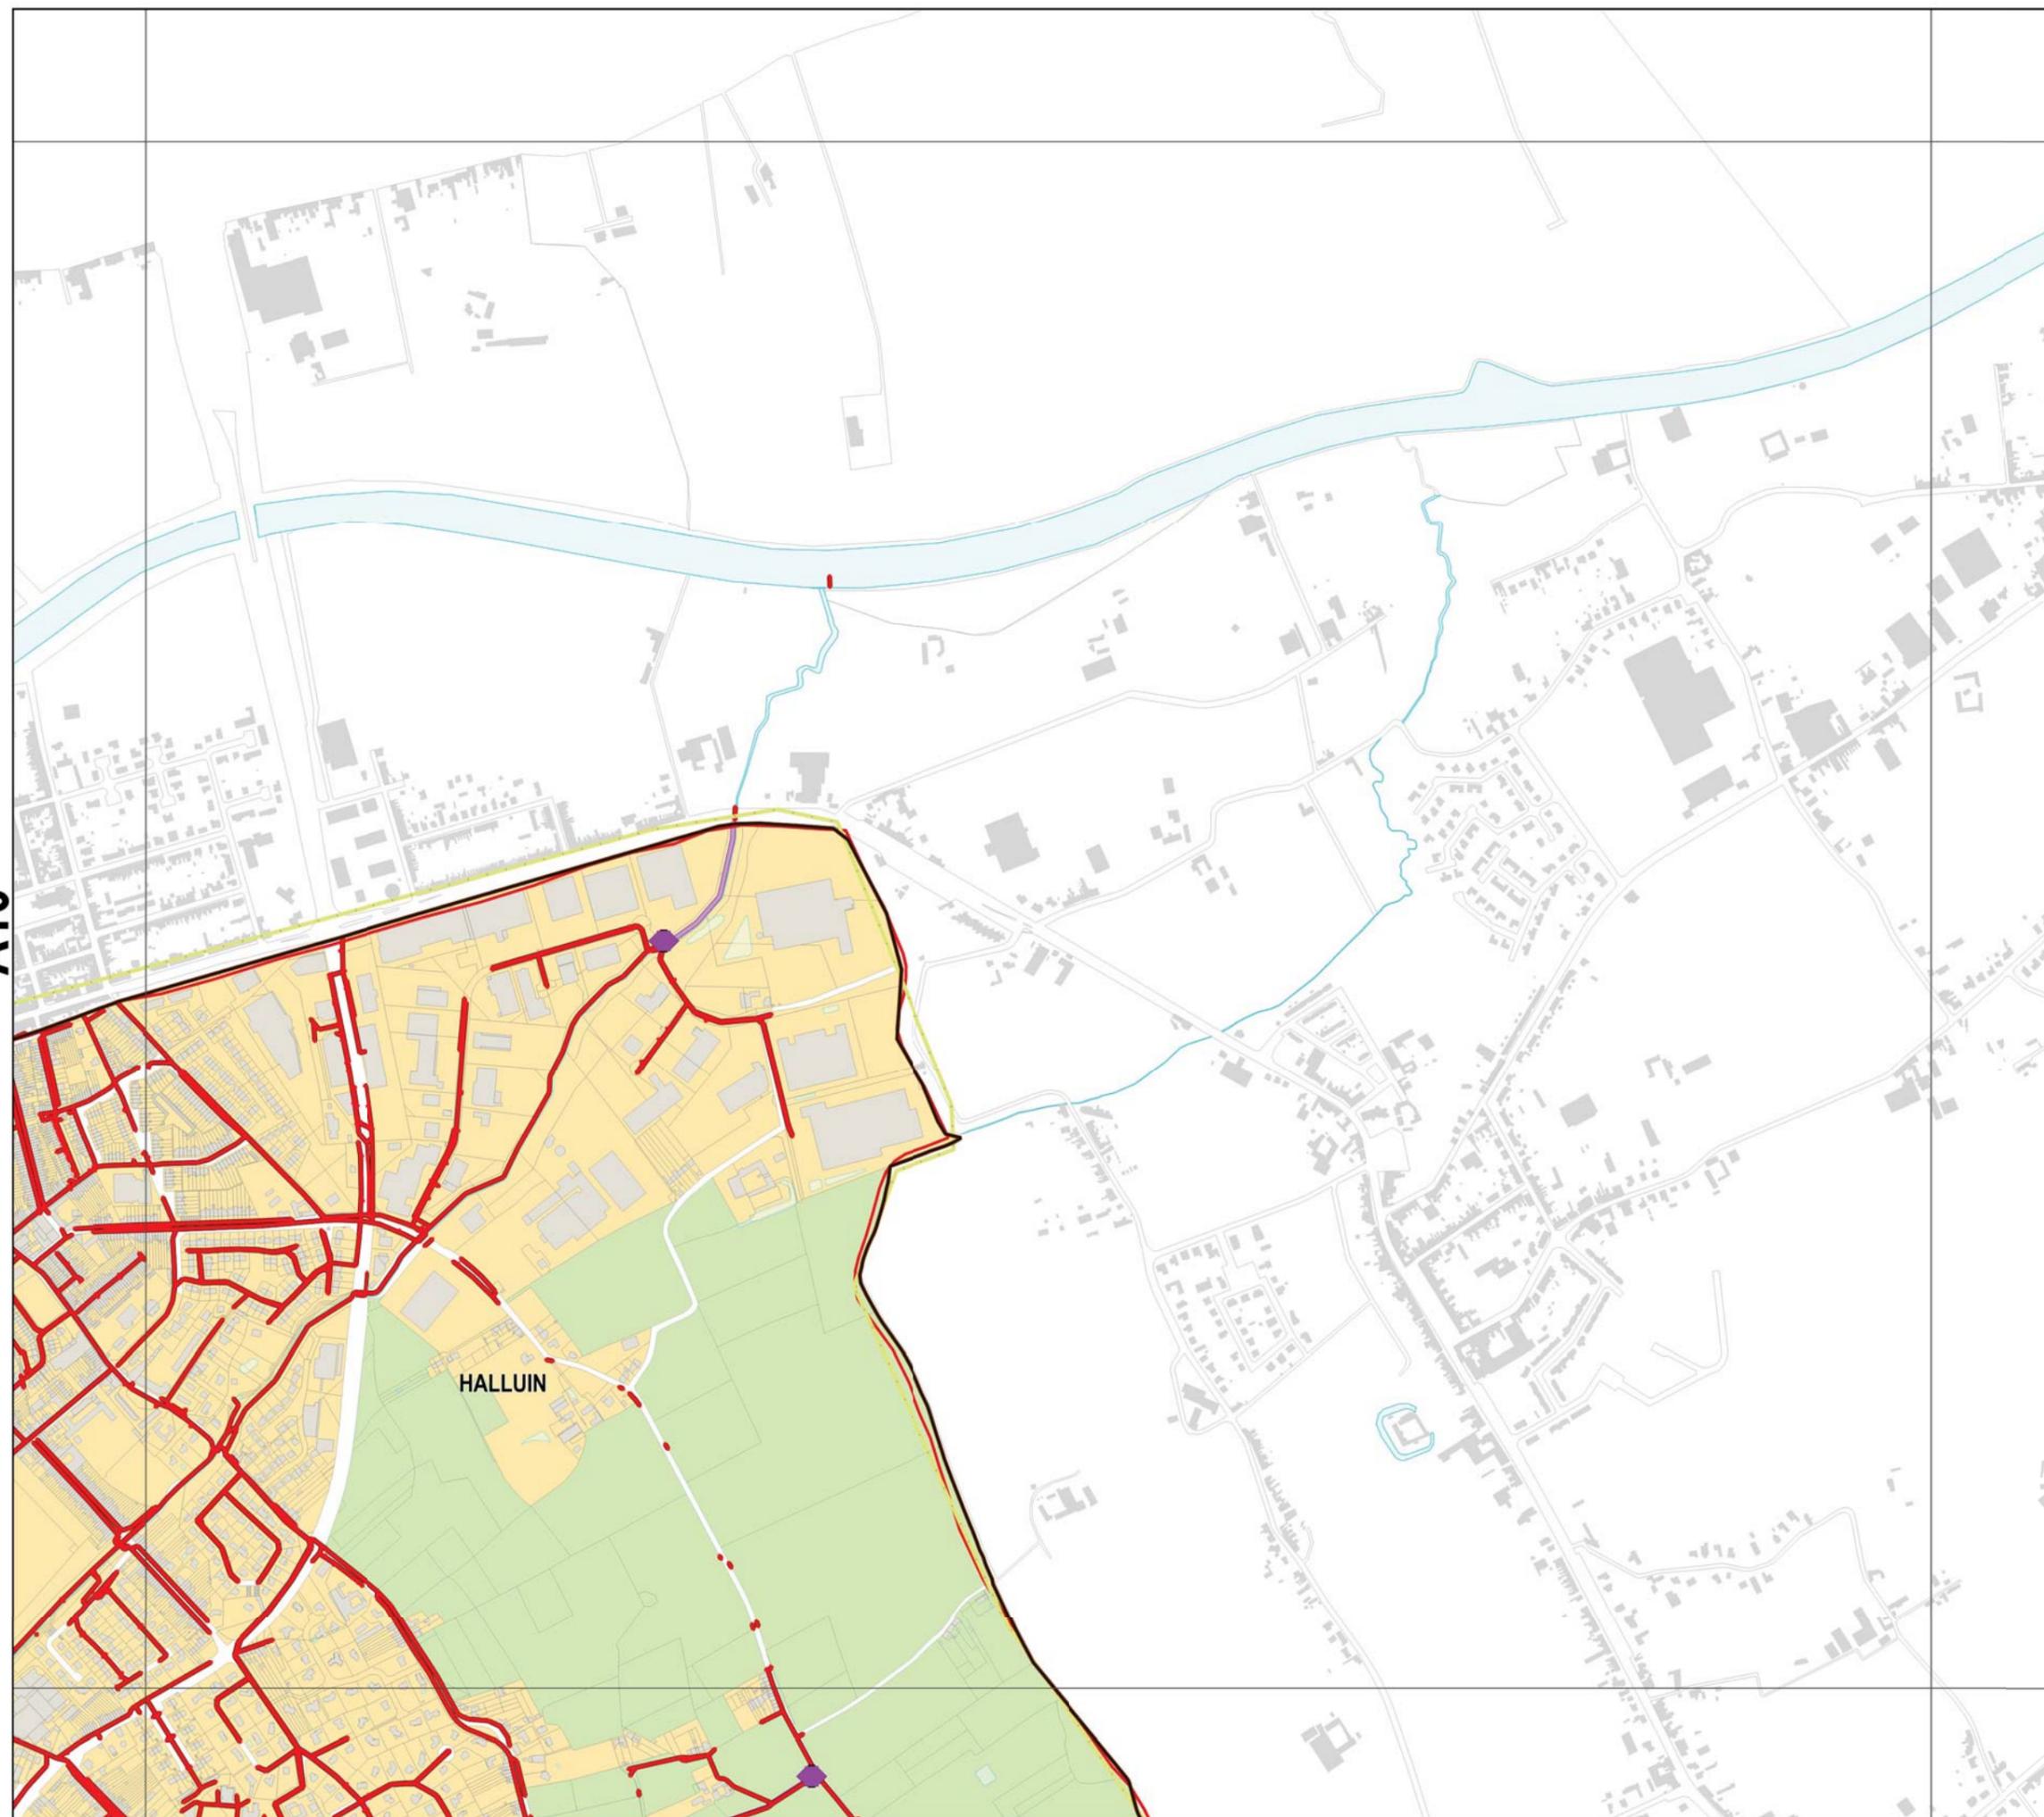


Légende

Réseau

- Collecteur gravitaire
- Collecteur refoulement
- ◆ Ouvrage

Zonage

- Assainissement Collectif
- Assainissement Non-Collectif

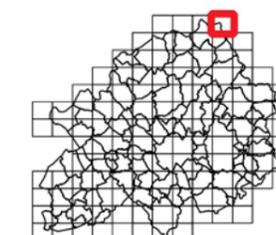

Sources : Métropole Européenne de Lille
Traitement : MEL/PSG/BBX/SGC
Edition : 16/1/2018
Suivi : MEL/PSG/SPU (PLU2)

Echelle A3 : 1:10 000

0 0.1 km






ANNEXES SANITAIRES

PROJET ARRÊTÉ AU CONSEIL
MÉTROPOLITAIN DU 15
DÉCEMBRE 2017

B06

B06

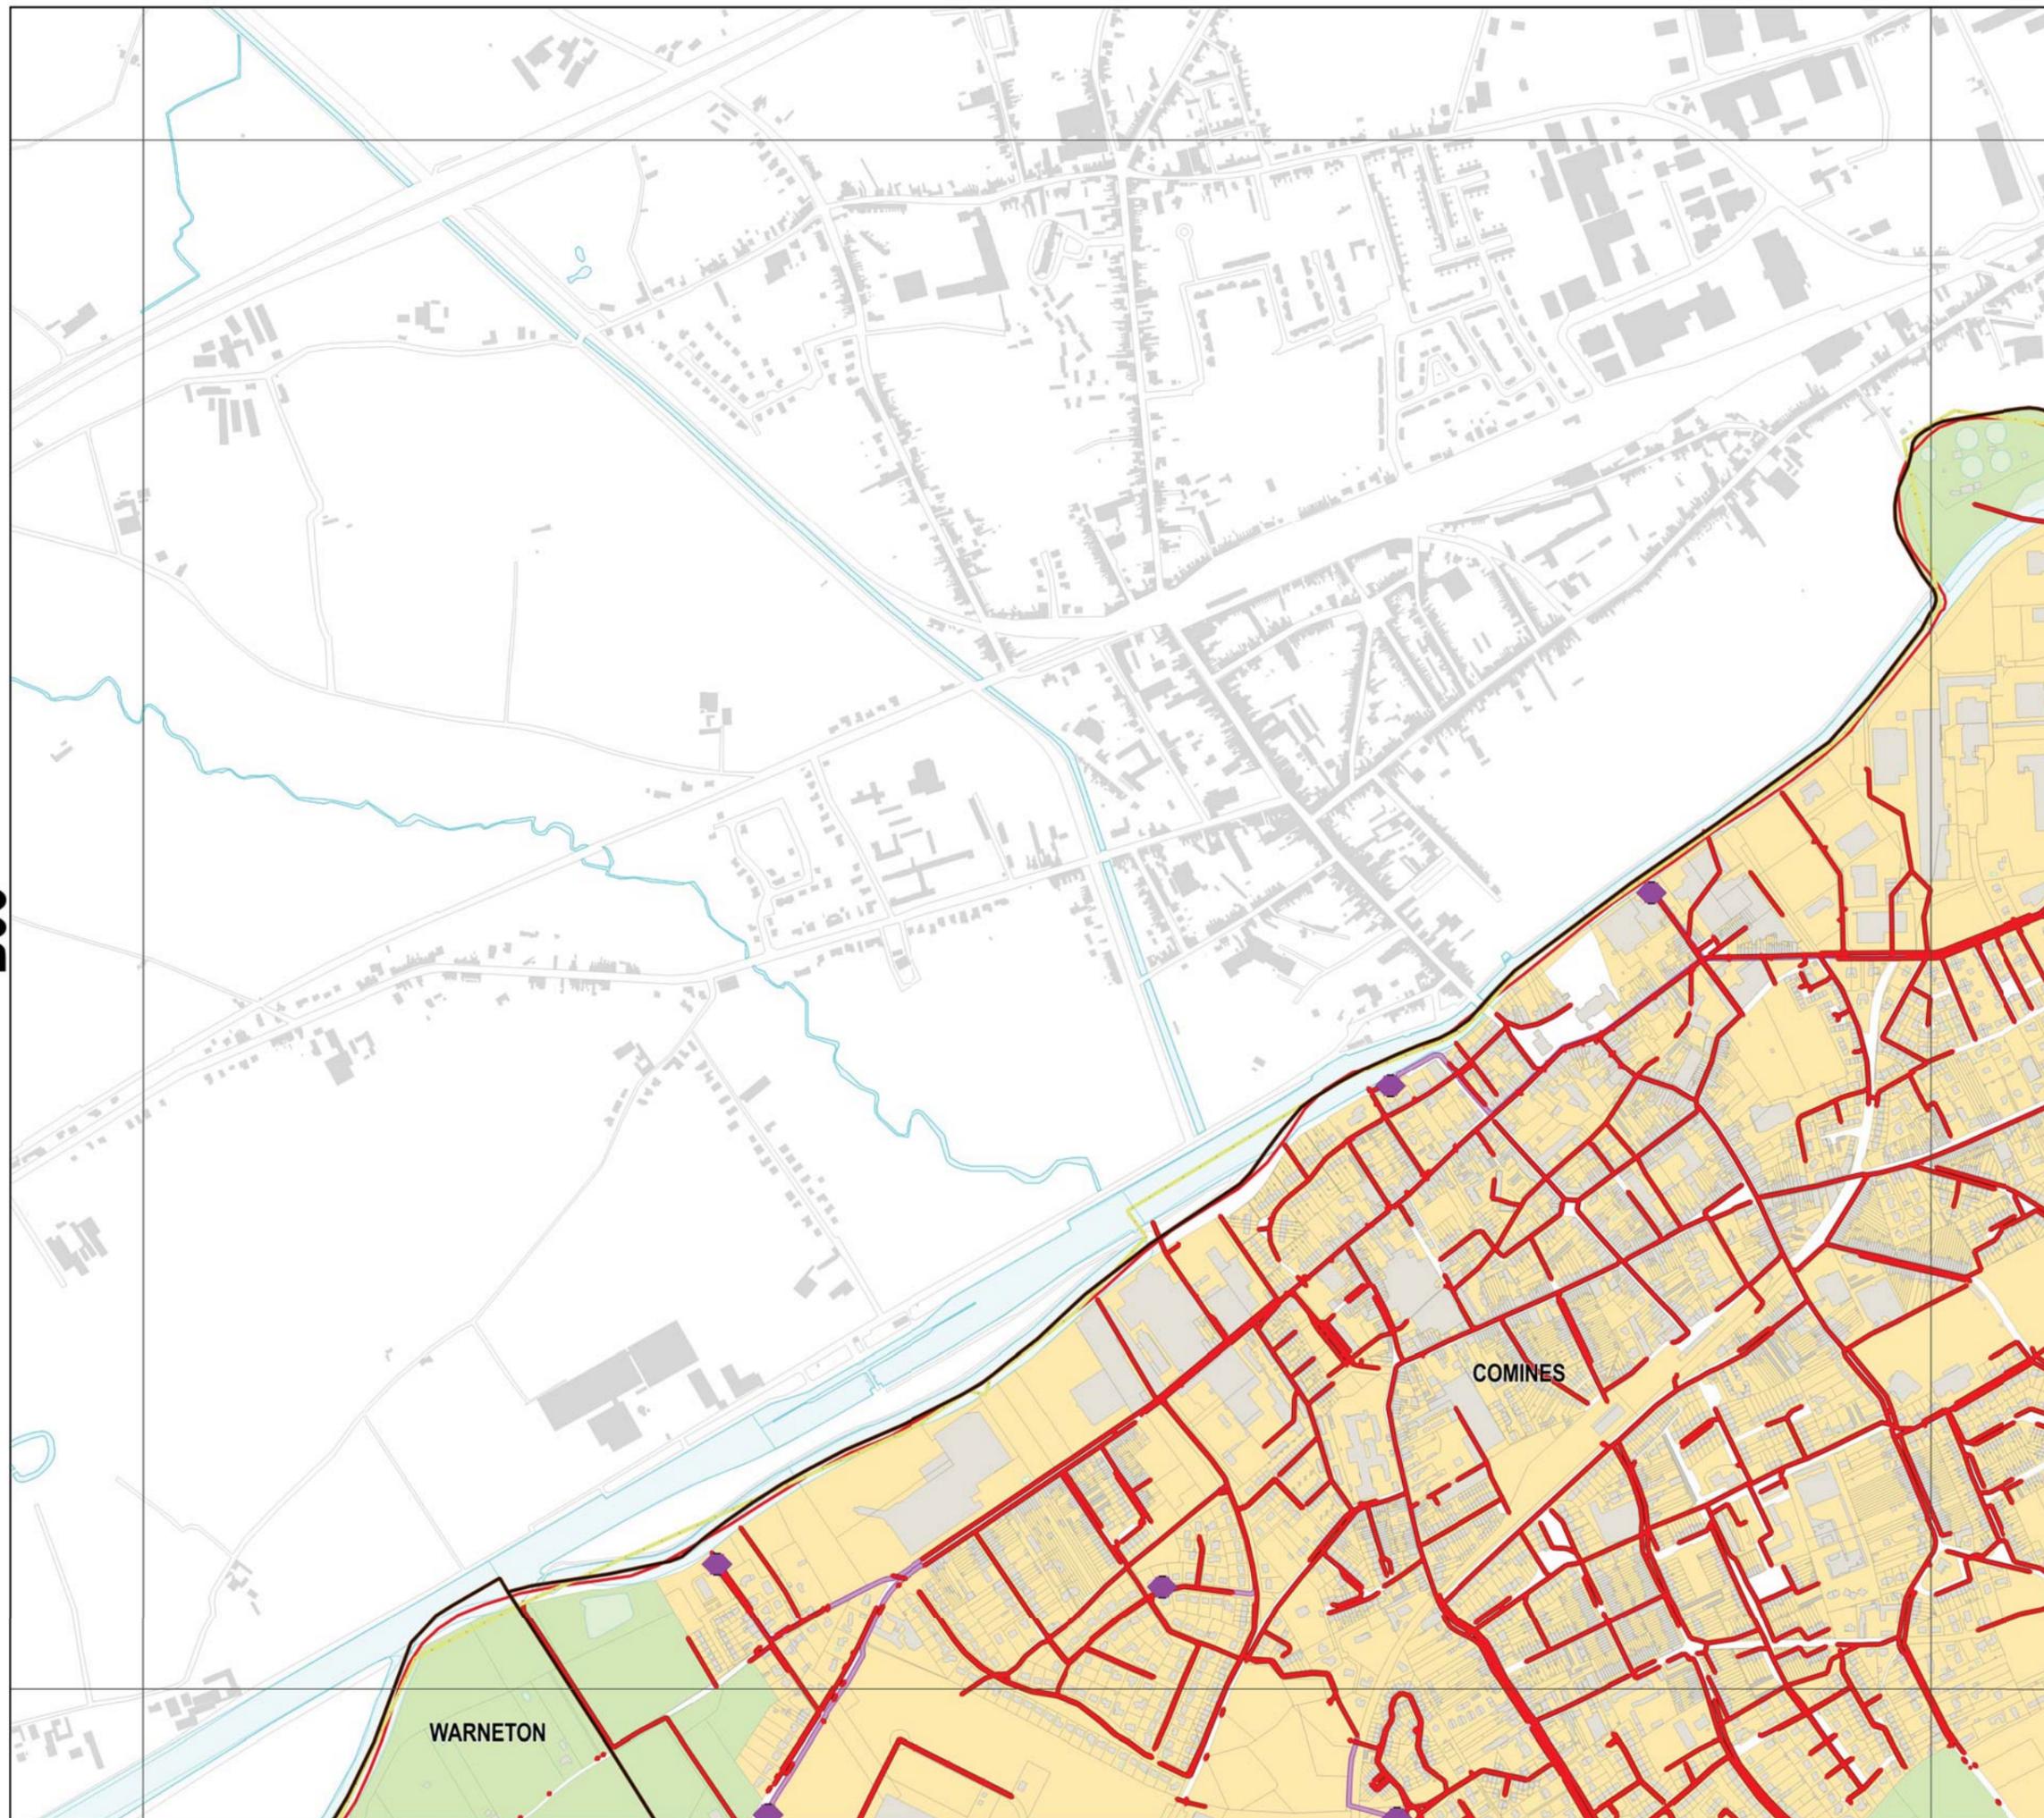


Légende

Réseau

- Collecteur gravitaire
- Collecteur refoulement
- ◆ Ouvrage

Zonage

- Assainissement Collectif
- Assainissement Non-Collectif

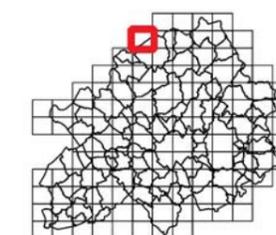

Sources : Métropole Européenne de Lille
Traitement : MEL/PSG/BBX/SGC
Edition : 16/1/2018
Suivi : MEL/PSG/SPU [PLU2]

Echelle A3 : 1:10 000

0 0.1 km






ANNEXES SANITAIRES

PROJET ARRÊTÉ AU CONSEIL
MÉTROPOLITAIN DU 15
DÉCEMBRE 2017

B07

B07

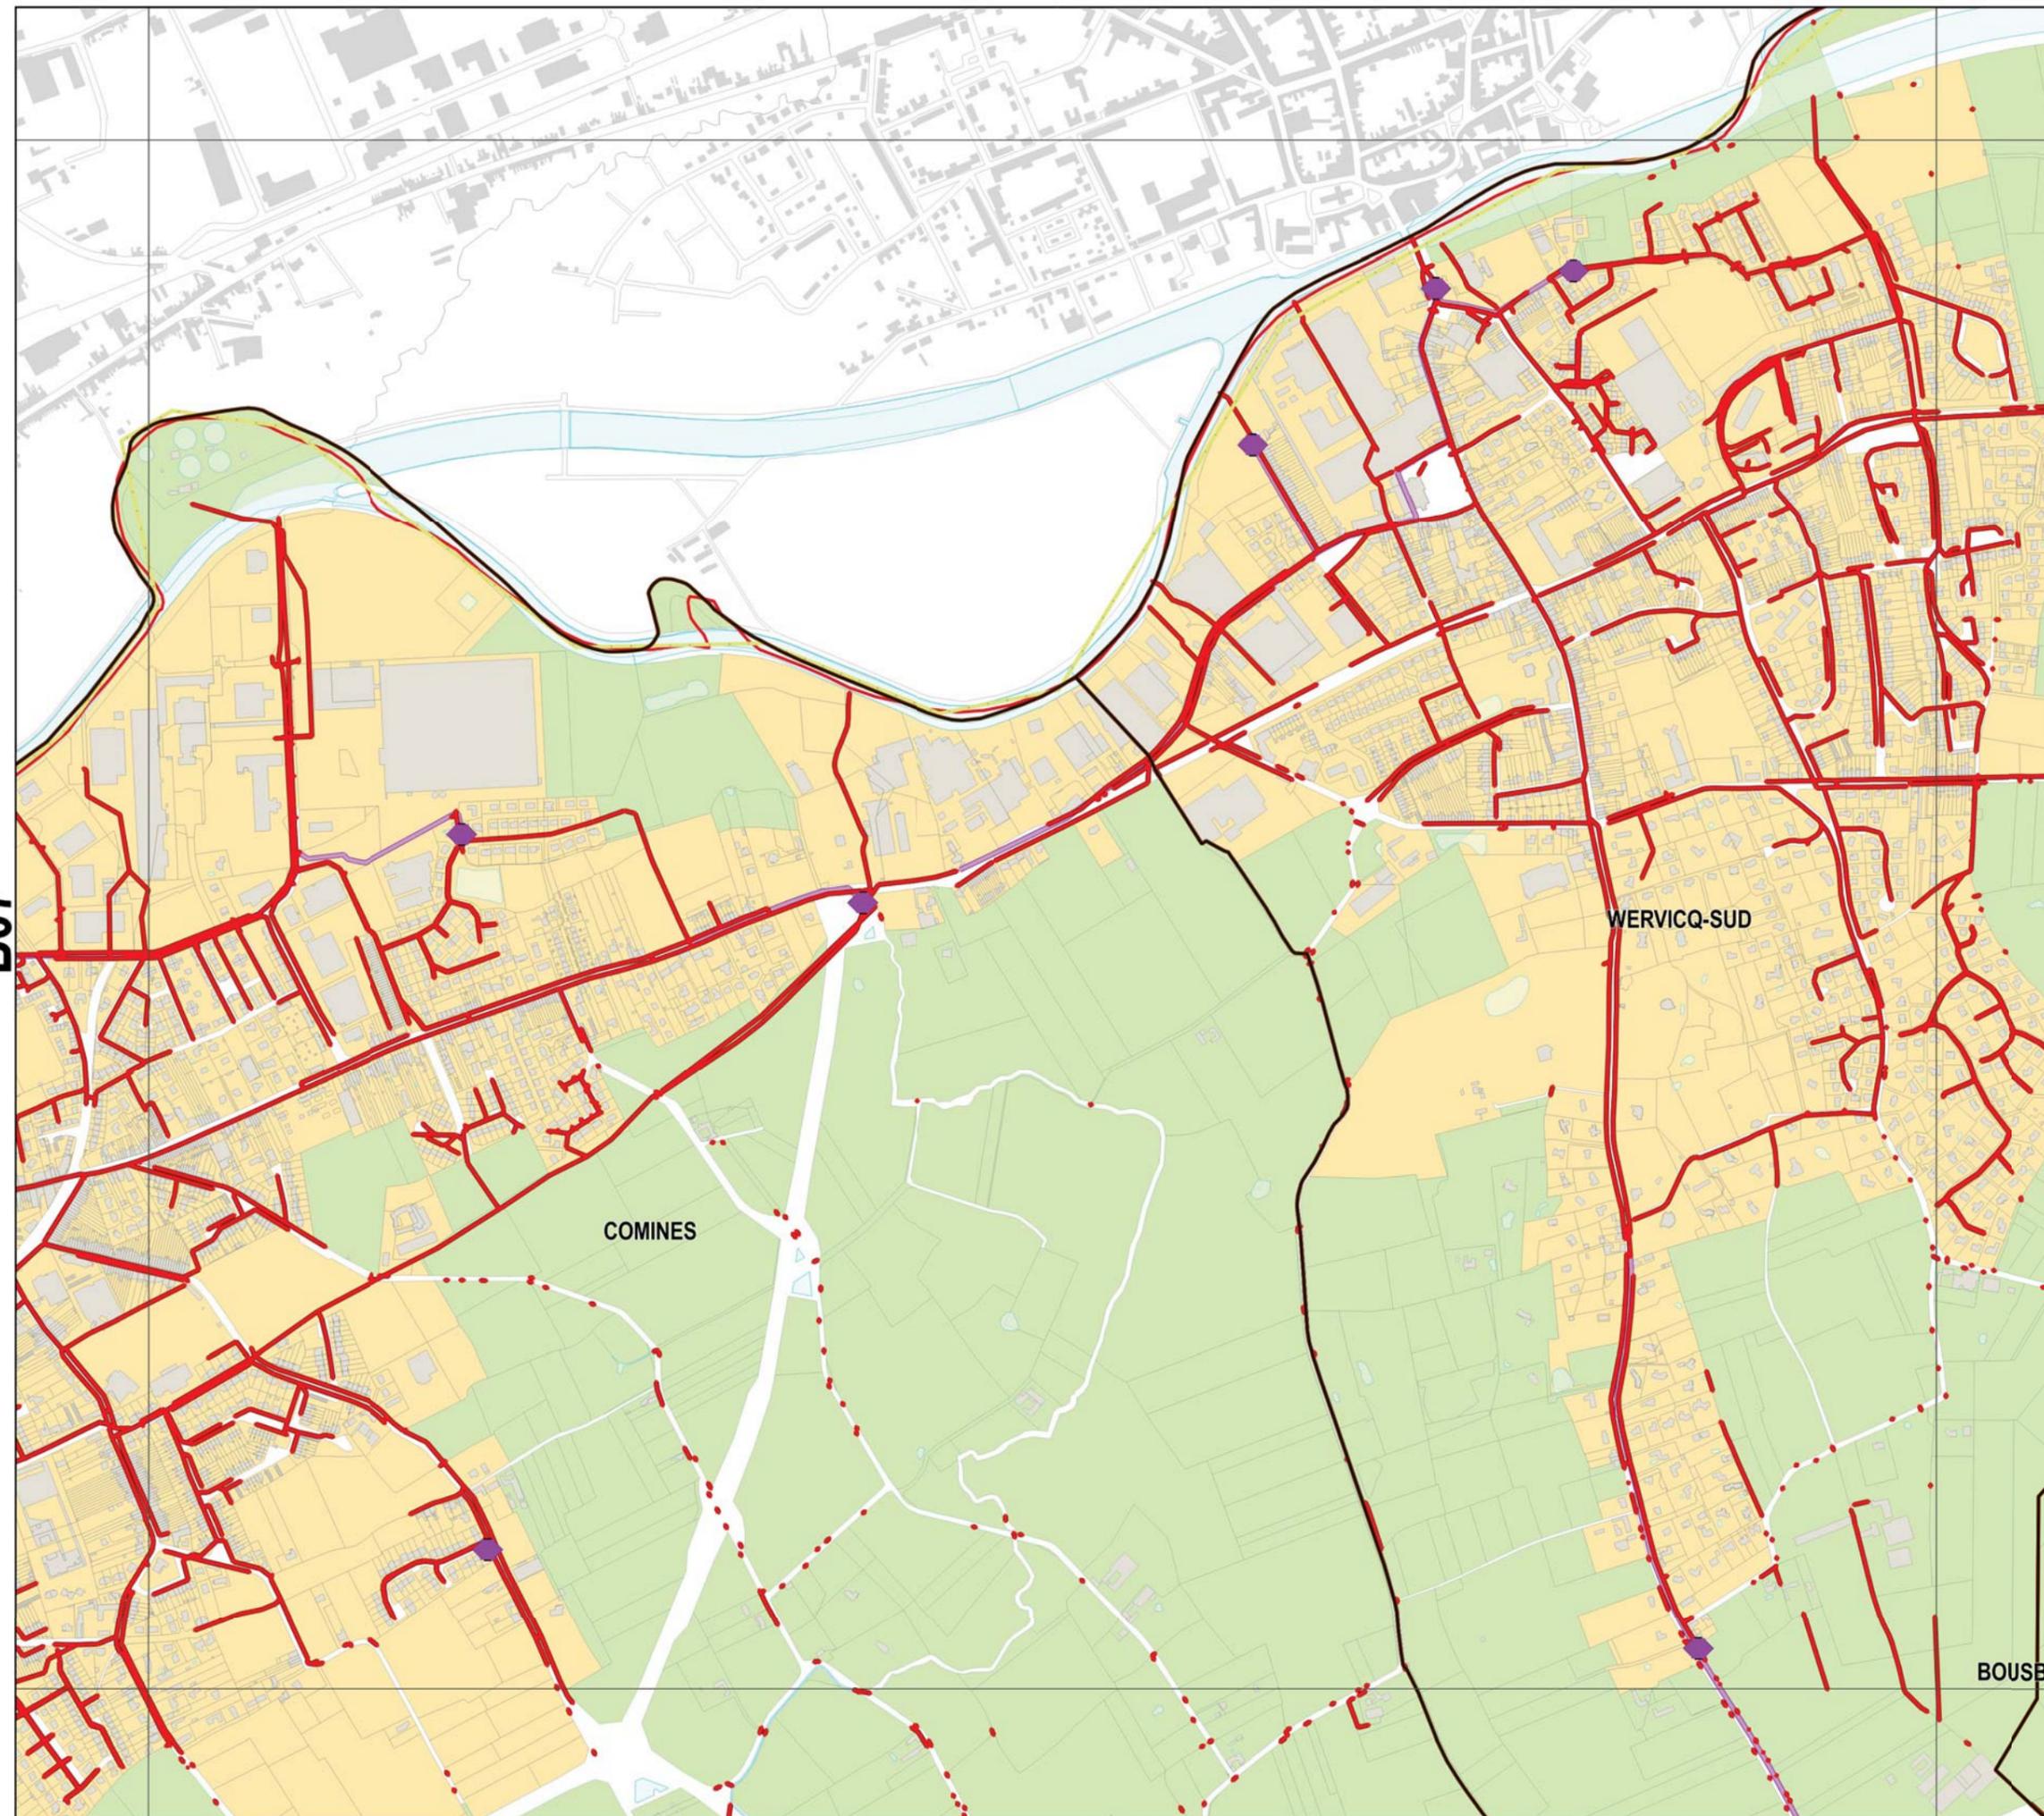


Légende

Réseau

- Collecteur gravitaire
- Collecteur refoulement
- ◆ Ouvrage

Zonage

- Assainissement Collectif
- Assainissement Non-Collectif

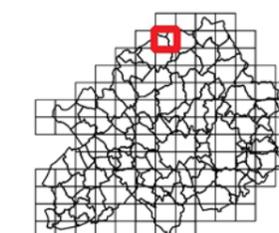

Sources : Métropole Européenne de Lille
Traitement : MEL/PSG/BB3/SGC
Edition : 16/1/2018
Suivi : MEL/PSG/SPU (PLU2)

Echelle A3 : 1:10 000

0 0.1 km




ANNEXES SANITAIRES

PROJET ARRÊTÉ AU CONSEIL
MÉTROPOLITAIN DU 15
DÉCEMBRE 2017

B08

B08

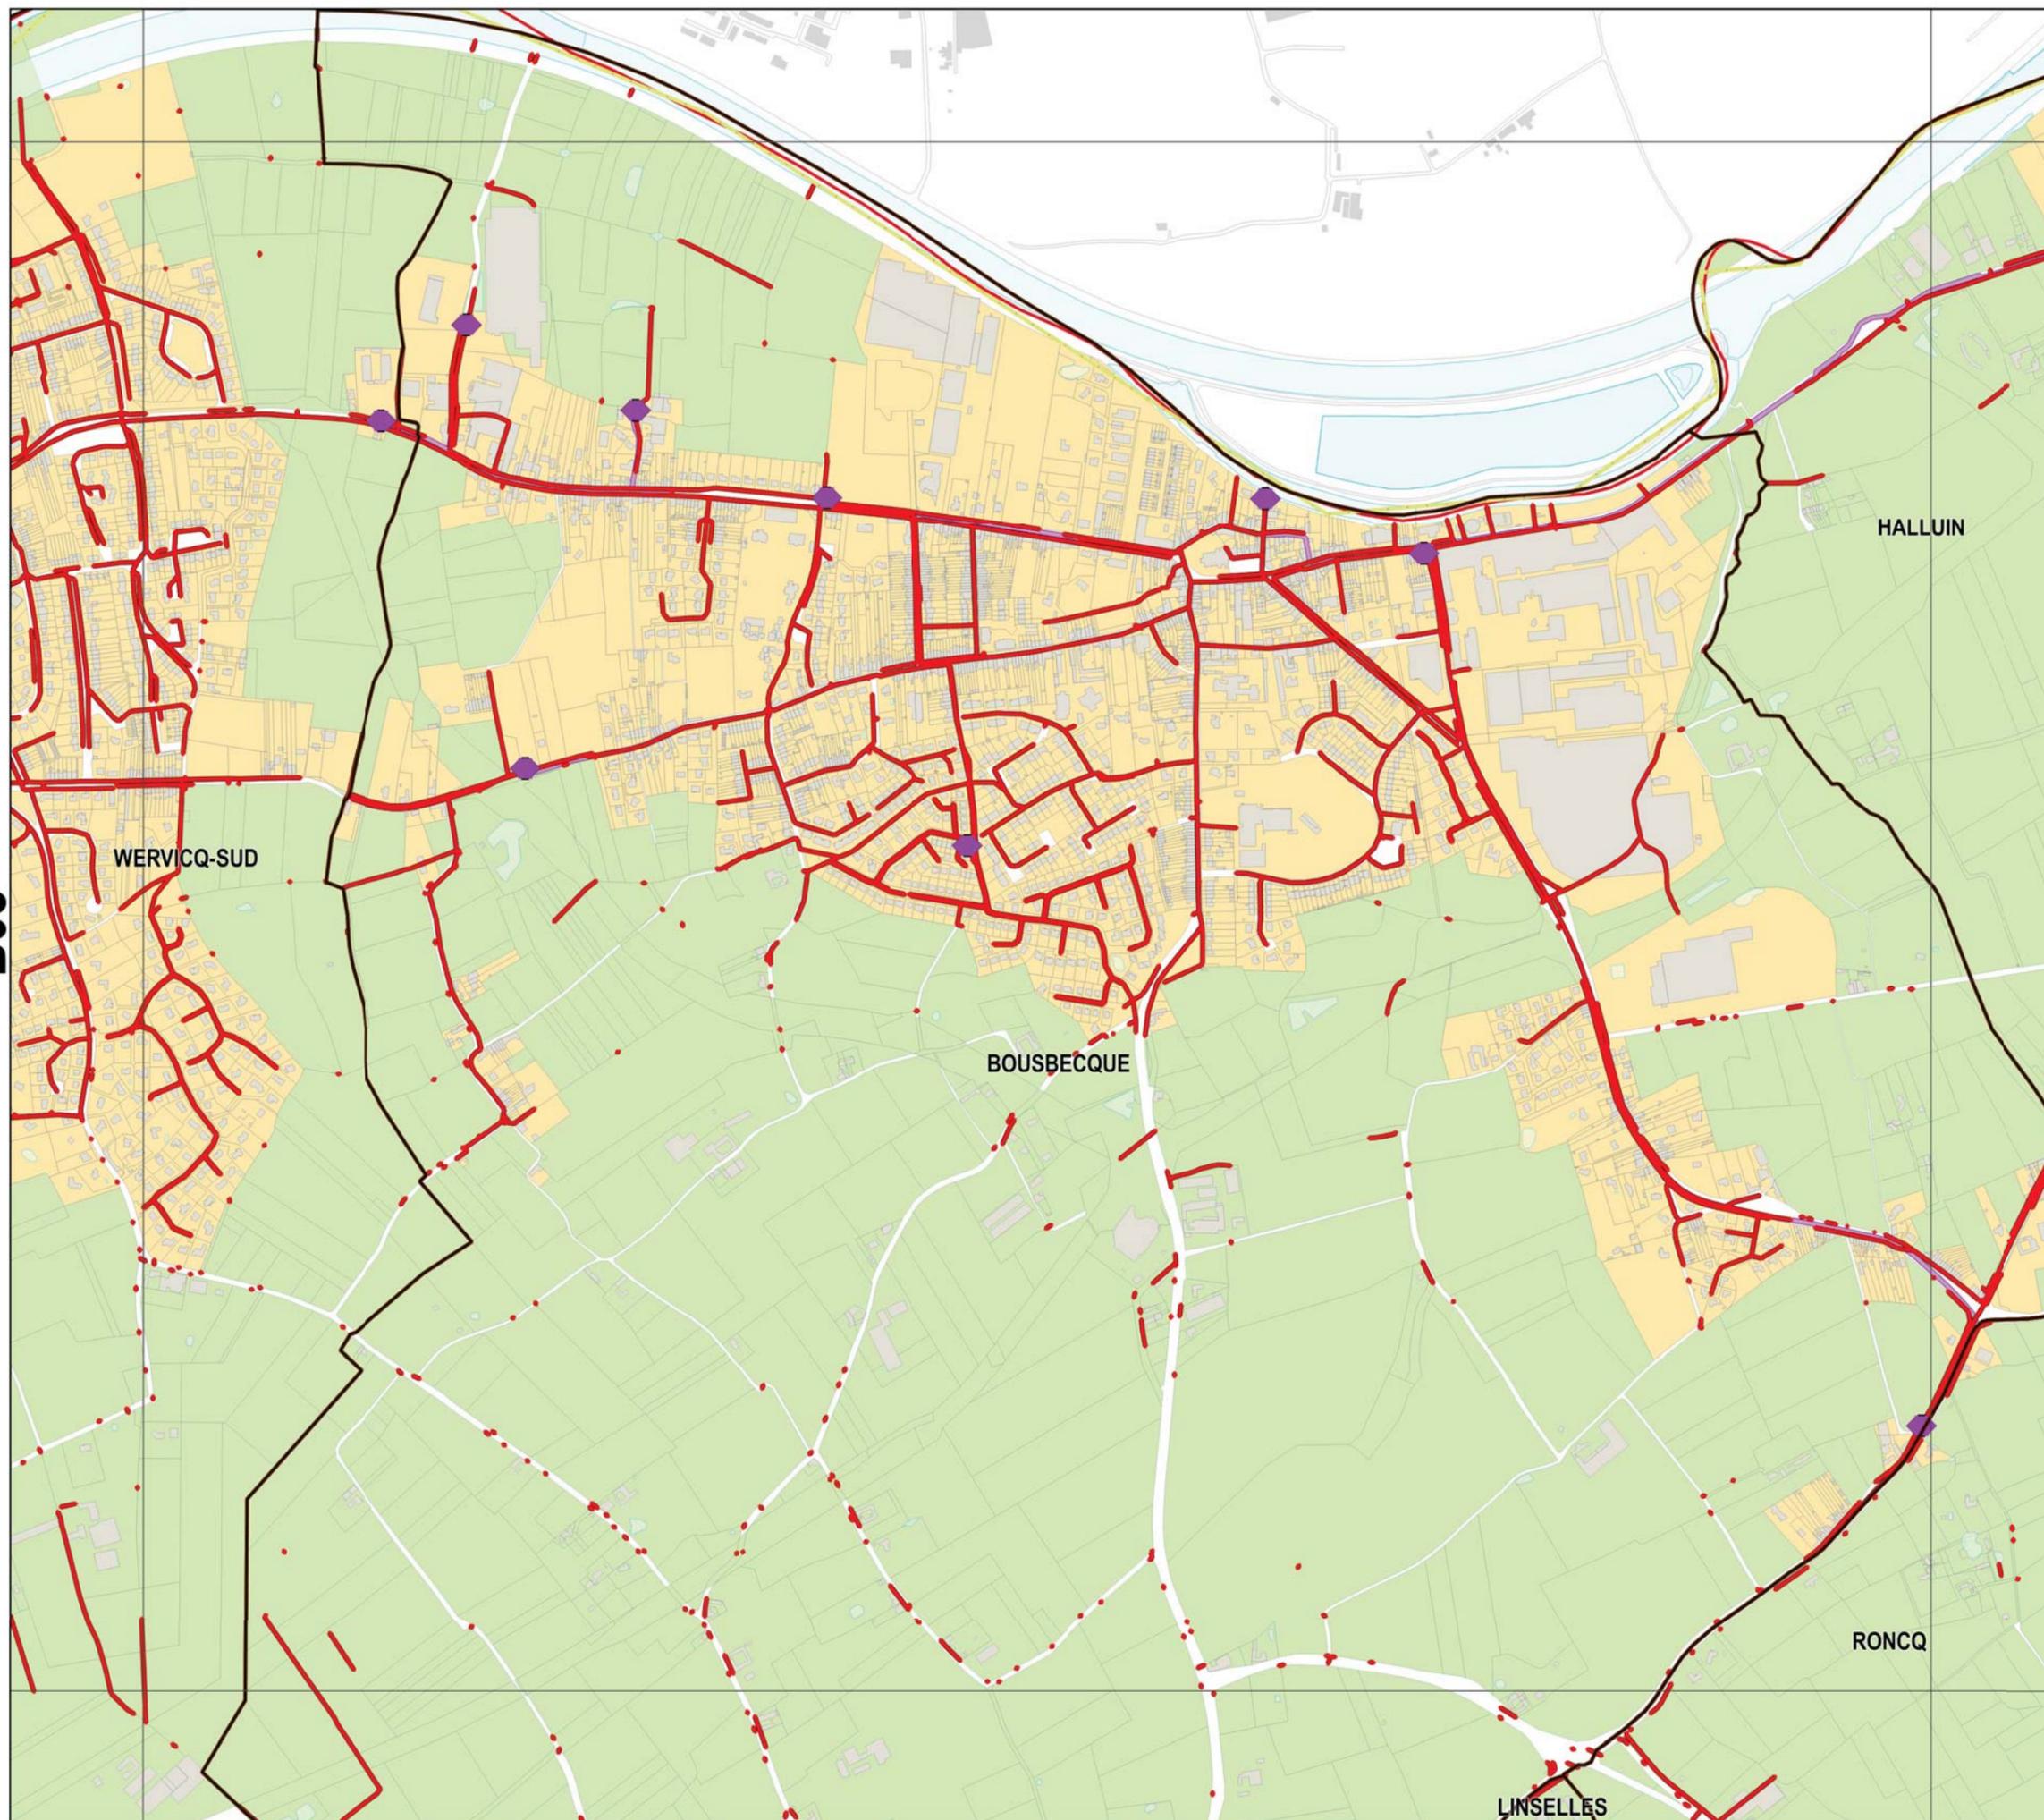


Légende

Réseau

- Collecteur gravitaire
- Collecteur refoulement
- Ouvrage

Zonage

- Assainissement Collectif
- Assainissement Non-Collectif

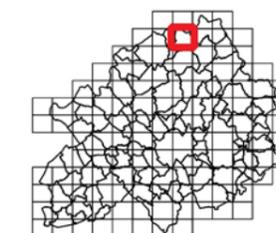

Sources : Métropole Européenne de Lille
Traitement : MEL/PSG/BBX/SGC
Edition : 16/1/2018
Suivi : MEL/PSG/SPU [PLU2]

Echelle A3 : 1:10 000

0 0.1 km






ANNEXES SANITAIRES

PROJET ARRÊTÉ AU CONSEIL
MÉTROPOLITAIN DU 15
DÉCEMBRE 2017

B09

B09

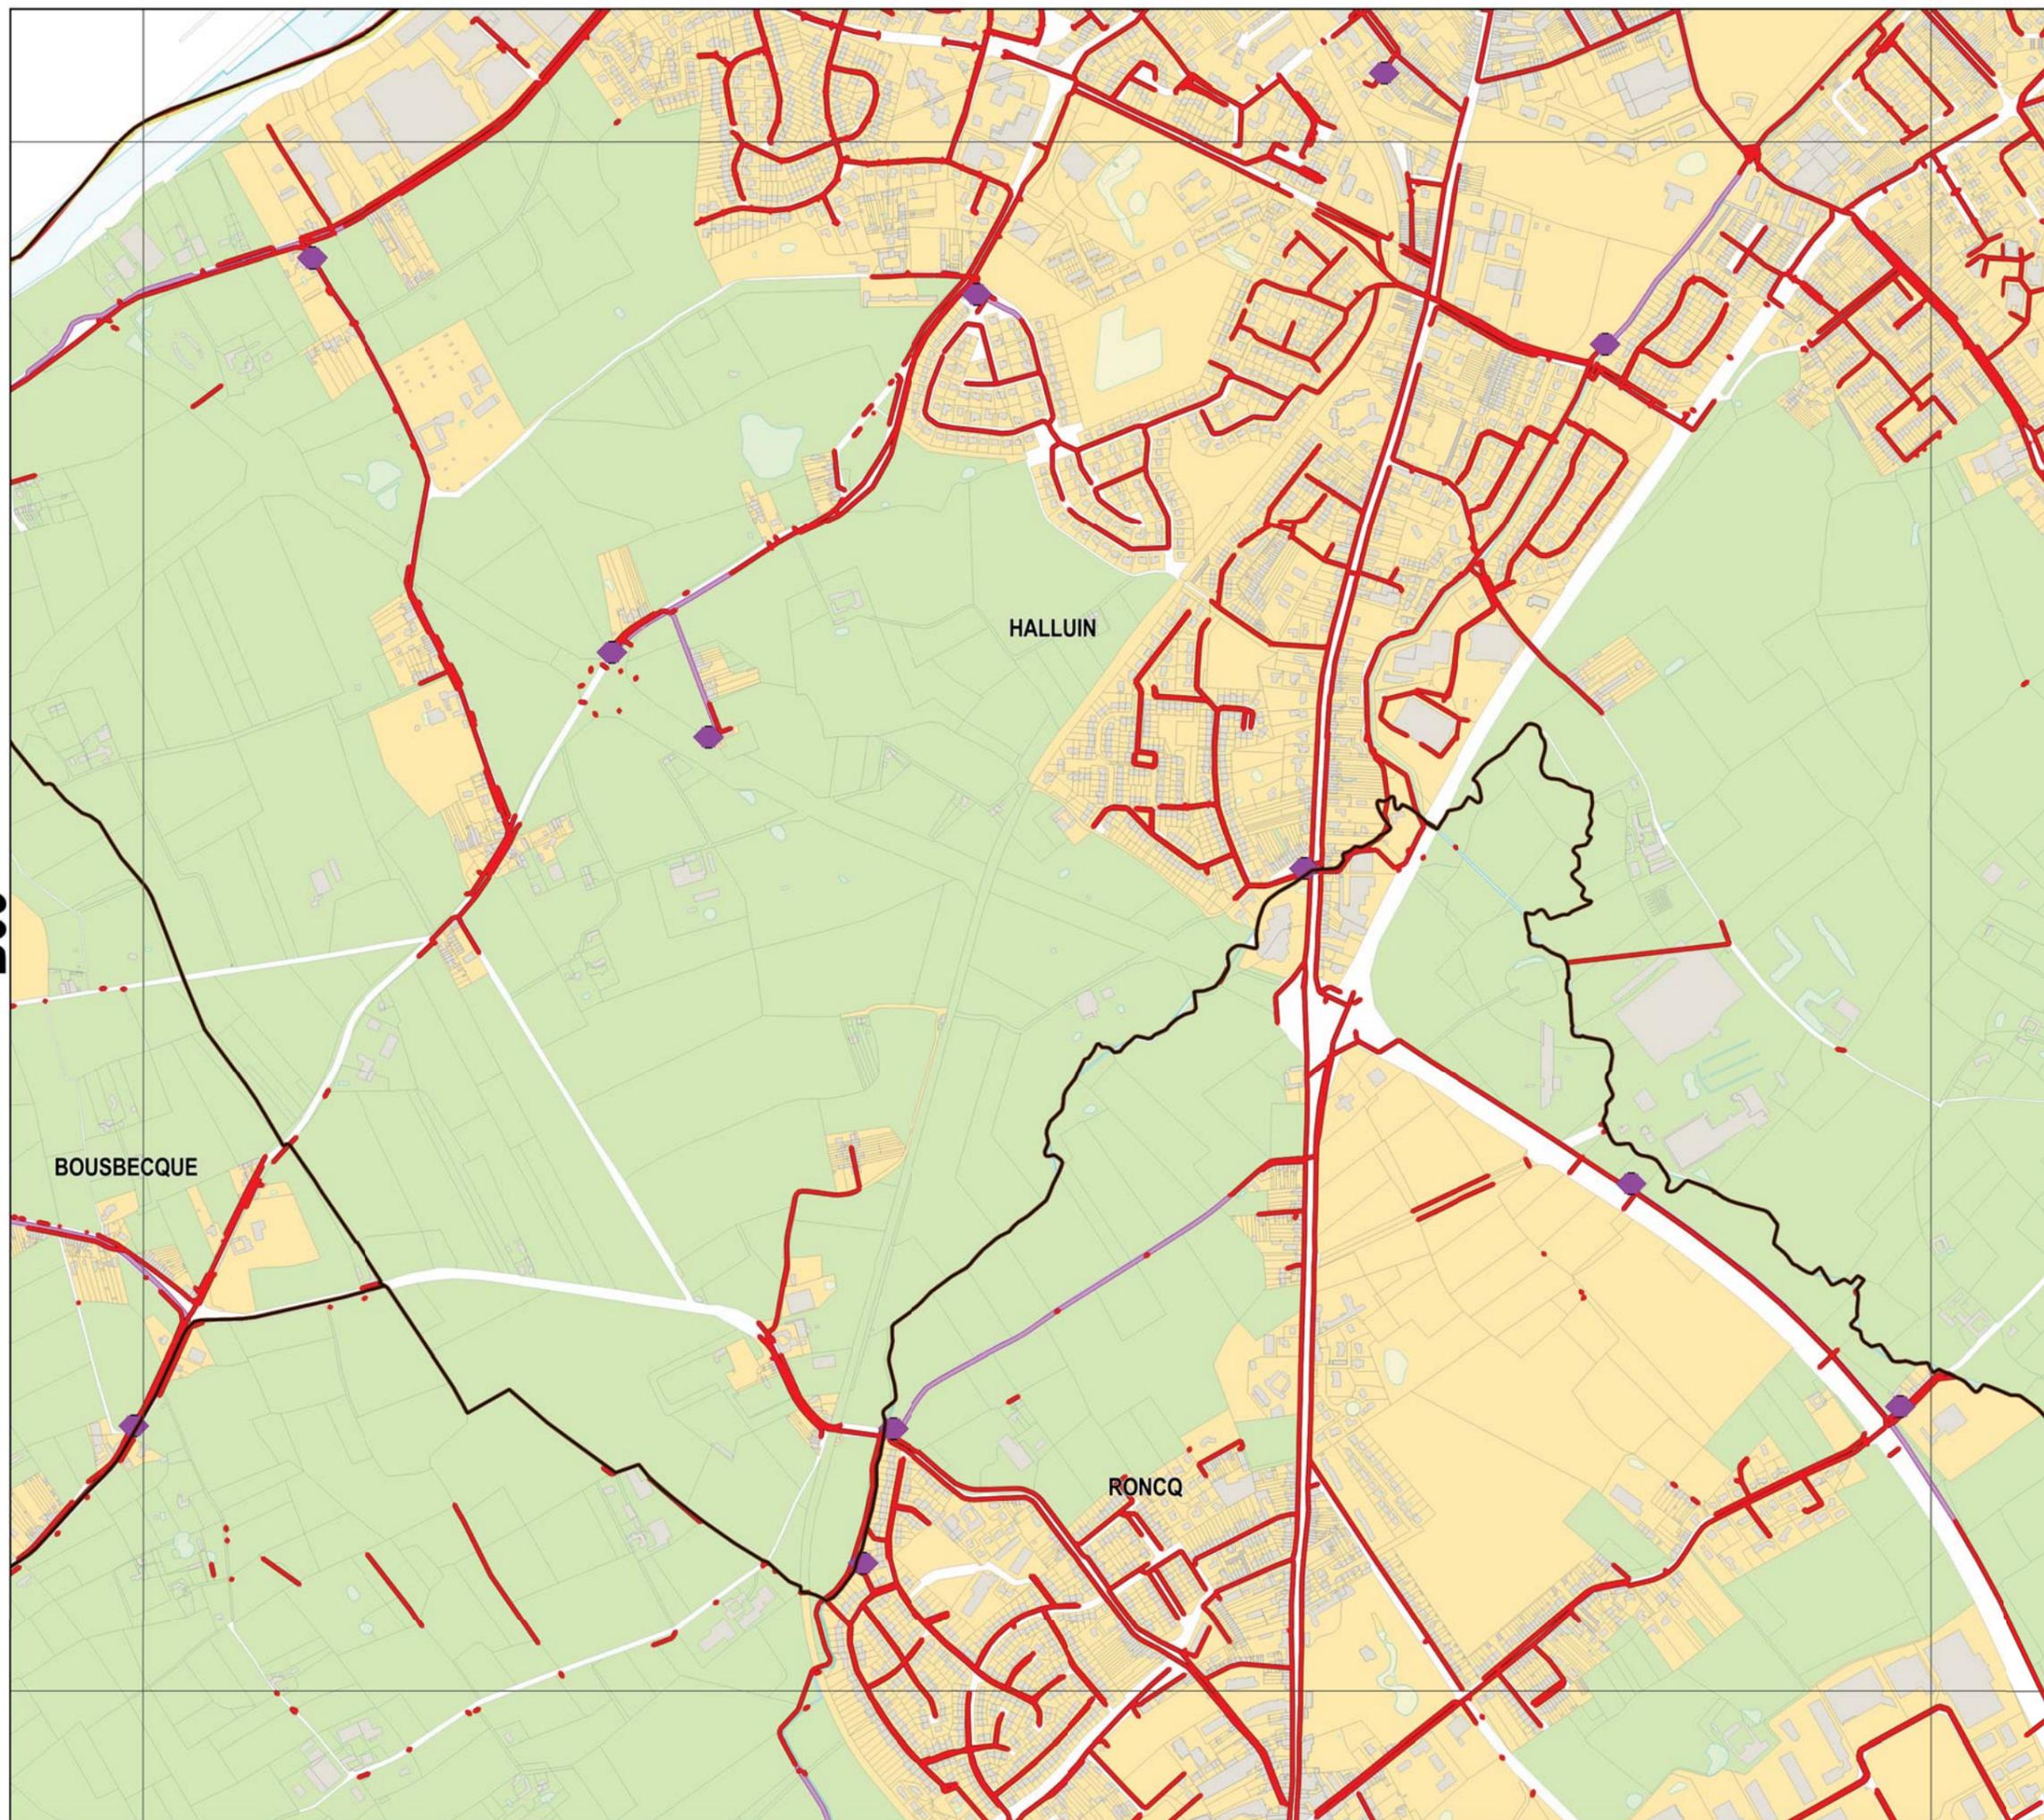


BOUSBECQUE

HALLUIN

RONCQ

- Légende**
- Réseau**
- Collecteur gravitaire
 - Collecteur refoulement
 - Ouvrage
- Zonage**
- Assainissement Collectif
 - Assainissement Non-Collectif

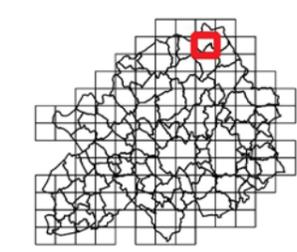

Sources : Métropole Européenne de Lille
Traitement : MEL/PSG/BBX3/SGC
Edition : 16/1/2018
Suivi : MEL/PSG/SPU (PLU2)

Echelle A3 : 1:10 000
0 0.1 km






ANNEXES SANITAIRES

PROJET ARRÊTÉ AU CONSEIL
MÉTROPOLITAIN DU 15
DÉCEMBRE 2017

B10

B10

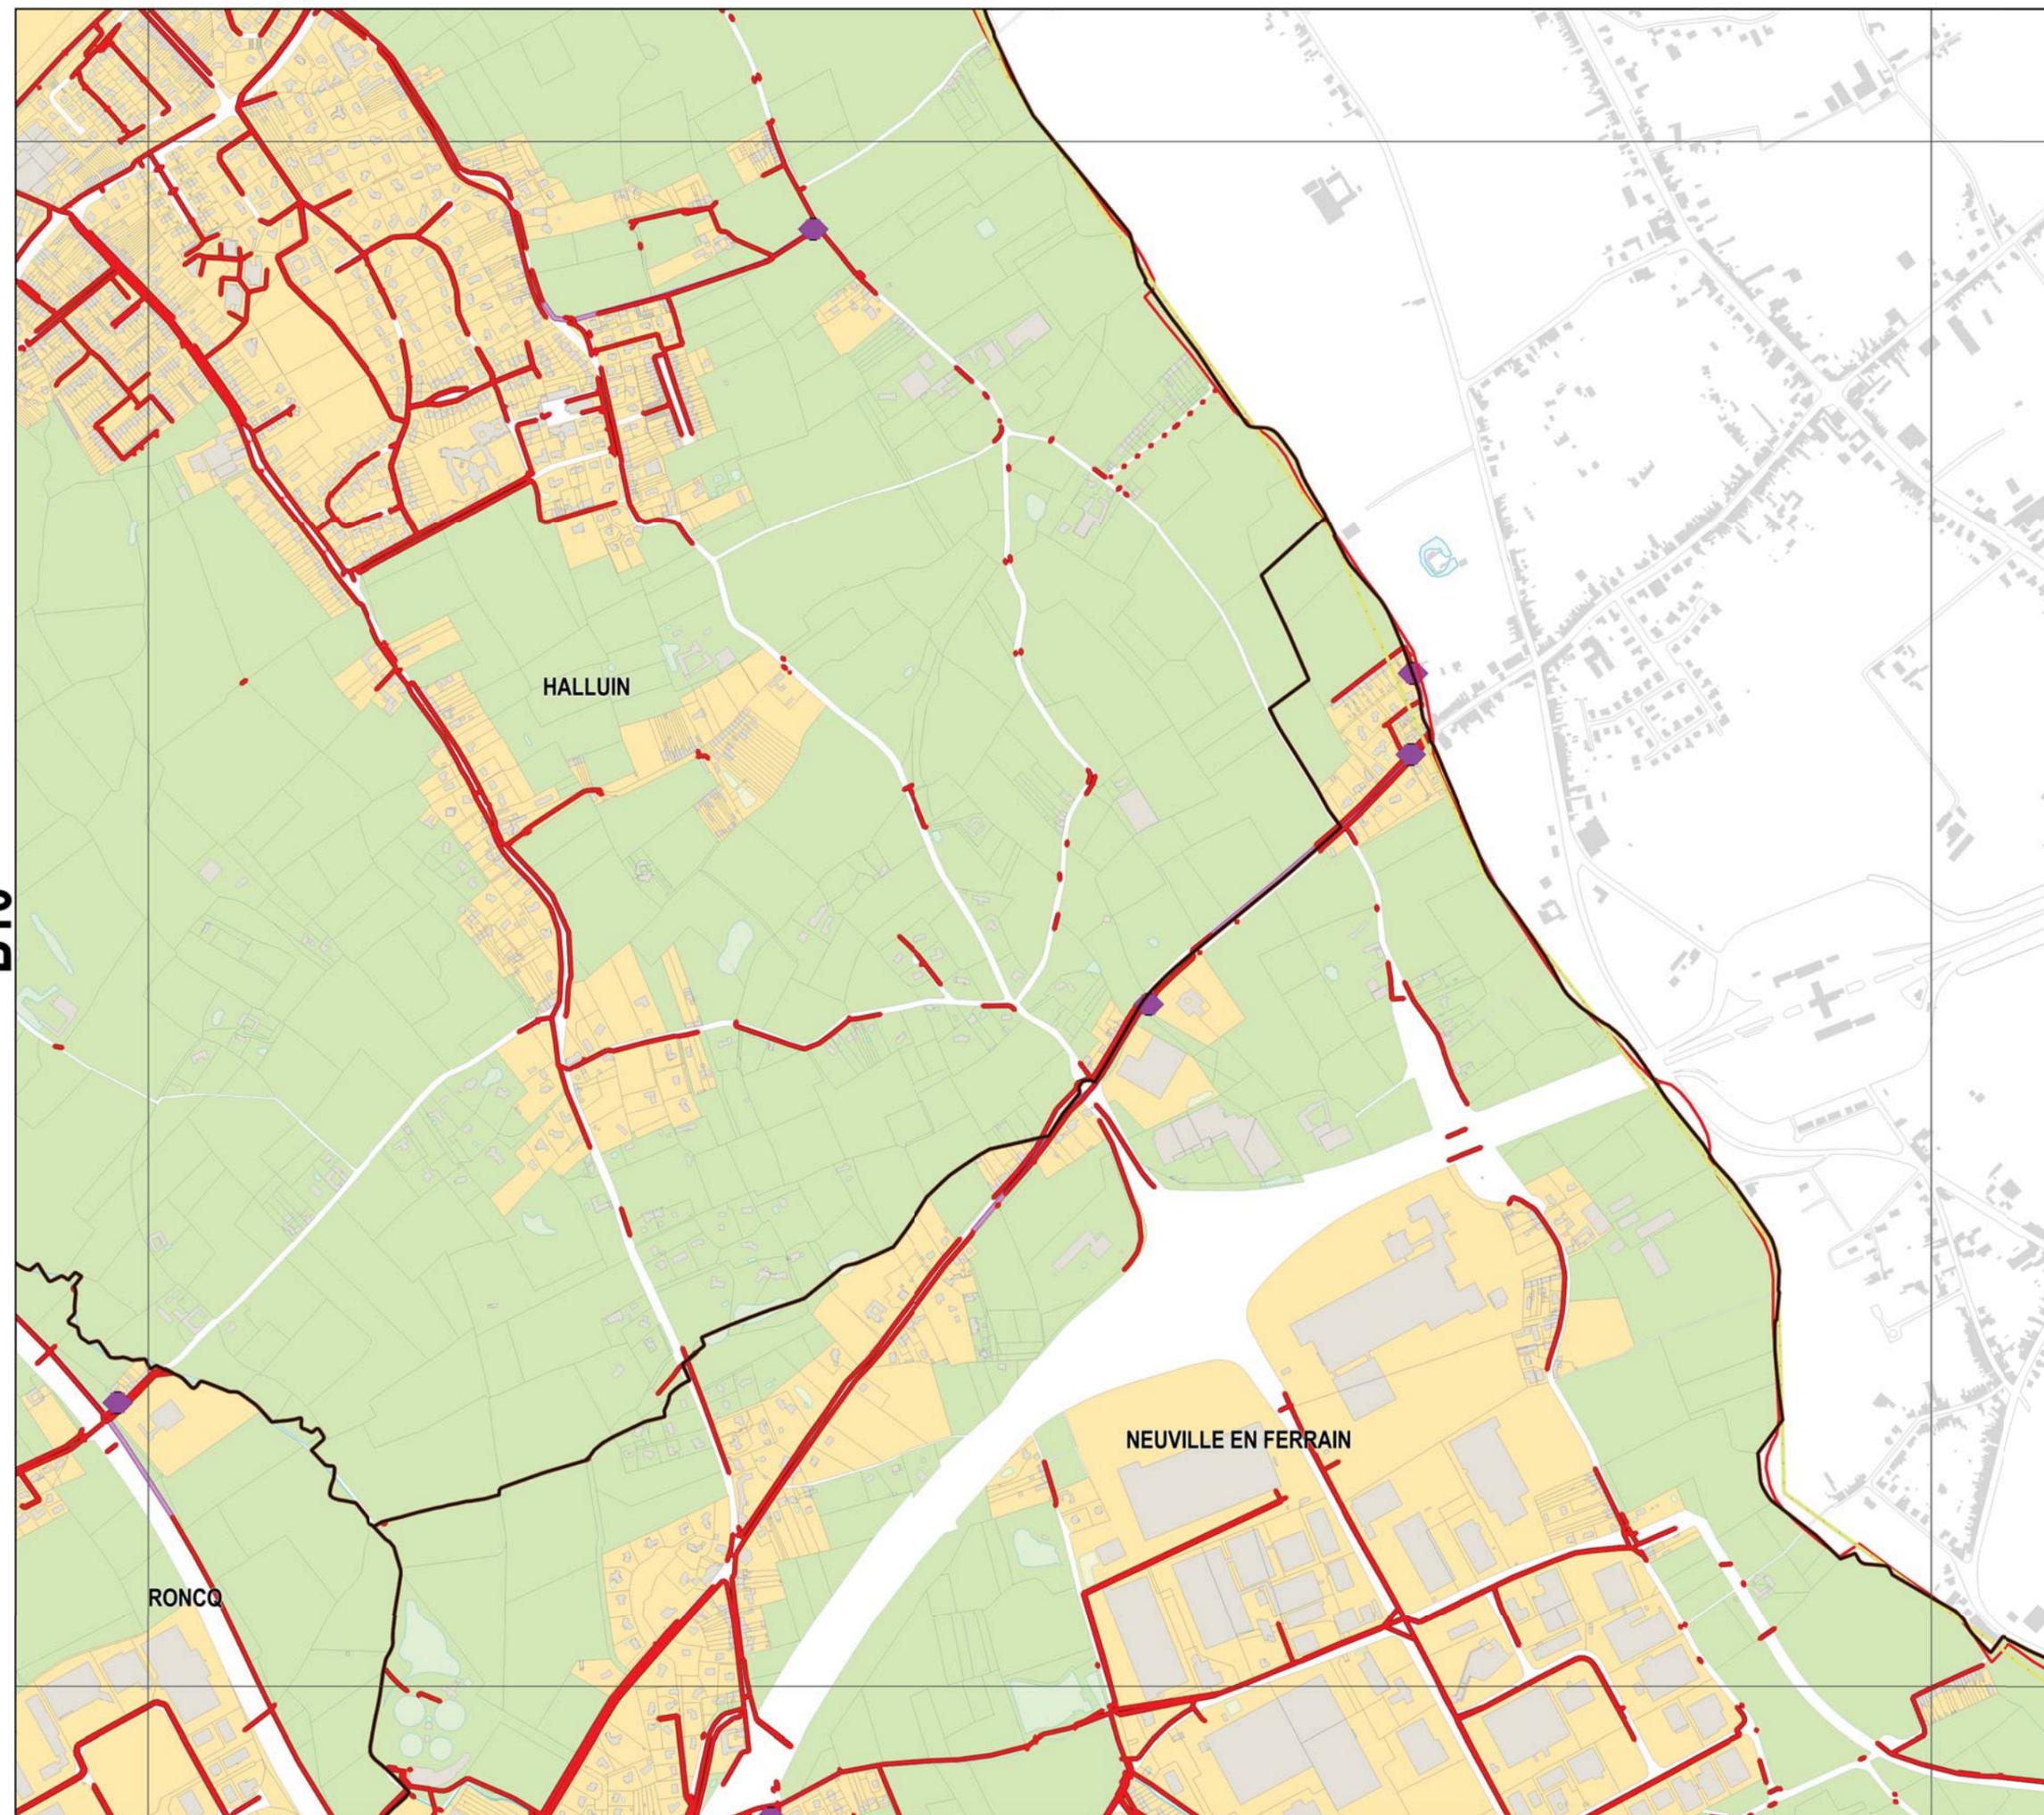


Légende

Réseau

- Collecteur gravitaire
- Collecteur refoulement
- ◆ Ouvrage

Zonage

- Assainissement Collectif
- Assainissement Non-Collectif

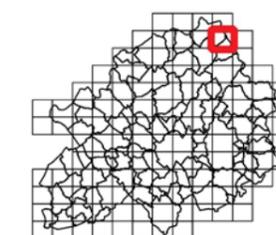

Sources : Métropole Européenne de Lille
Traitement : MEL/PSG/BBX/SGC
Edition : 16/1/2018
Suivi : MEL/PSG/SPU (PLU2)

Echelle A3 : 1:10 000

0 0.1 km





ANNEXES SANITAIRES

PROJET ARRÊTÉ AU CONSEIL
MÉTROPOLITAIN DU 15
DÉCEMBRE 2017

B11

B11


Légende

Réseau

- Collecteur gravitaire
- Collecteur refoulement
- ◆ Ouvrage

Zonage

- Assainissement Collectif
- Assainissement Non-Collectif

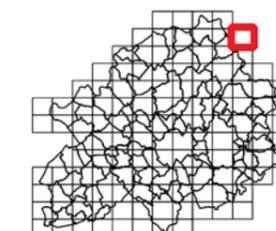

Sources : Métropole Européenne de Lille
Traitement : MEL/PSG/BB3/SGC
Edition : 16/1/2018
Suivi : MEL/PSG/SPU [PLU2]

Echelle A3 : 1:10 000

0 0.1 km



NEUVILLE EN FERRAIN




ANNEXES SANITAIRES

PROJET ARRÊTÉ AU CONSEIL
MÉTROPOLITAIN DU 15
DÉCEMBRE 2017

C05

C05

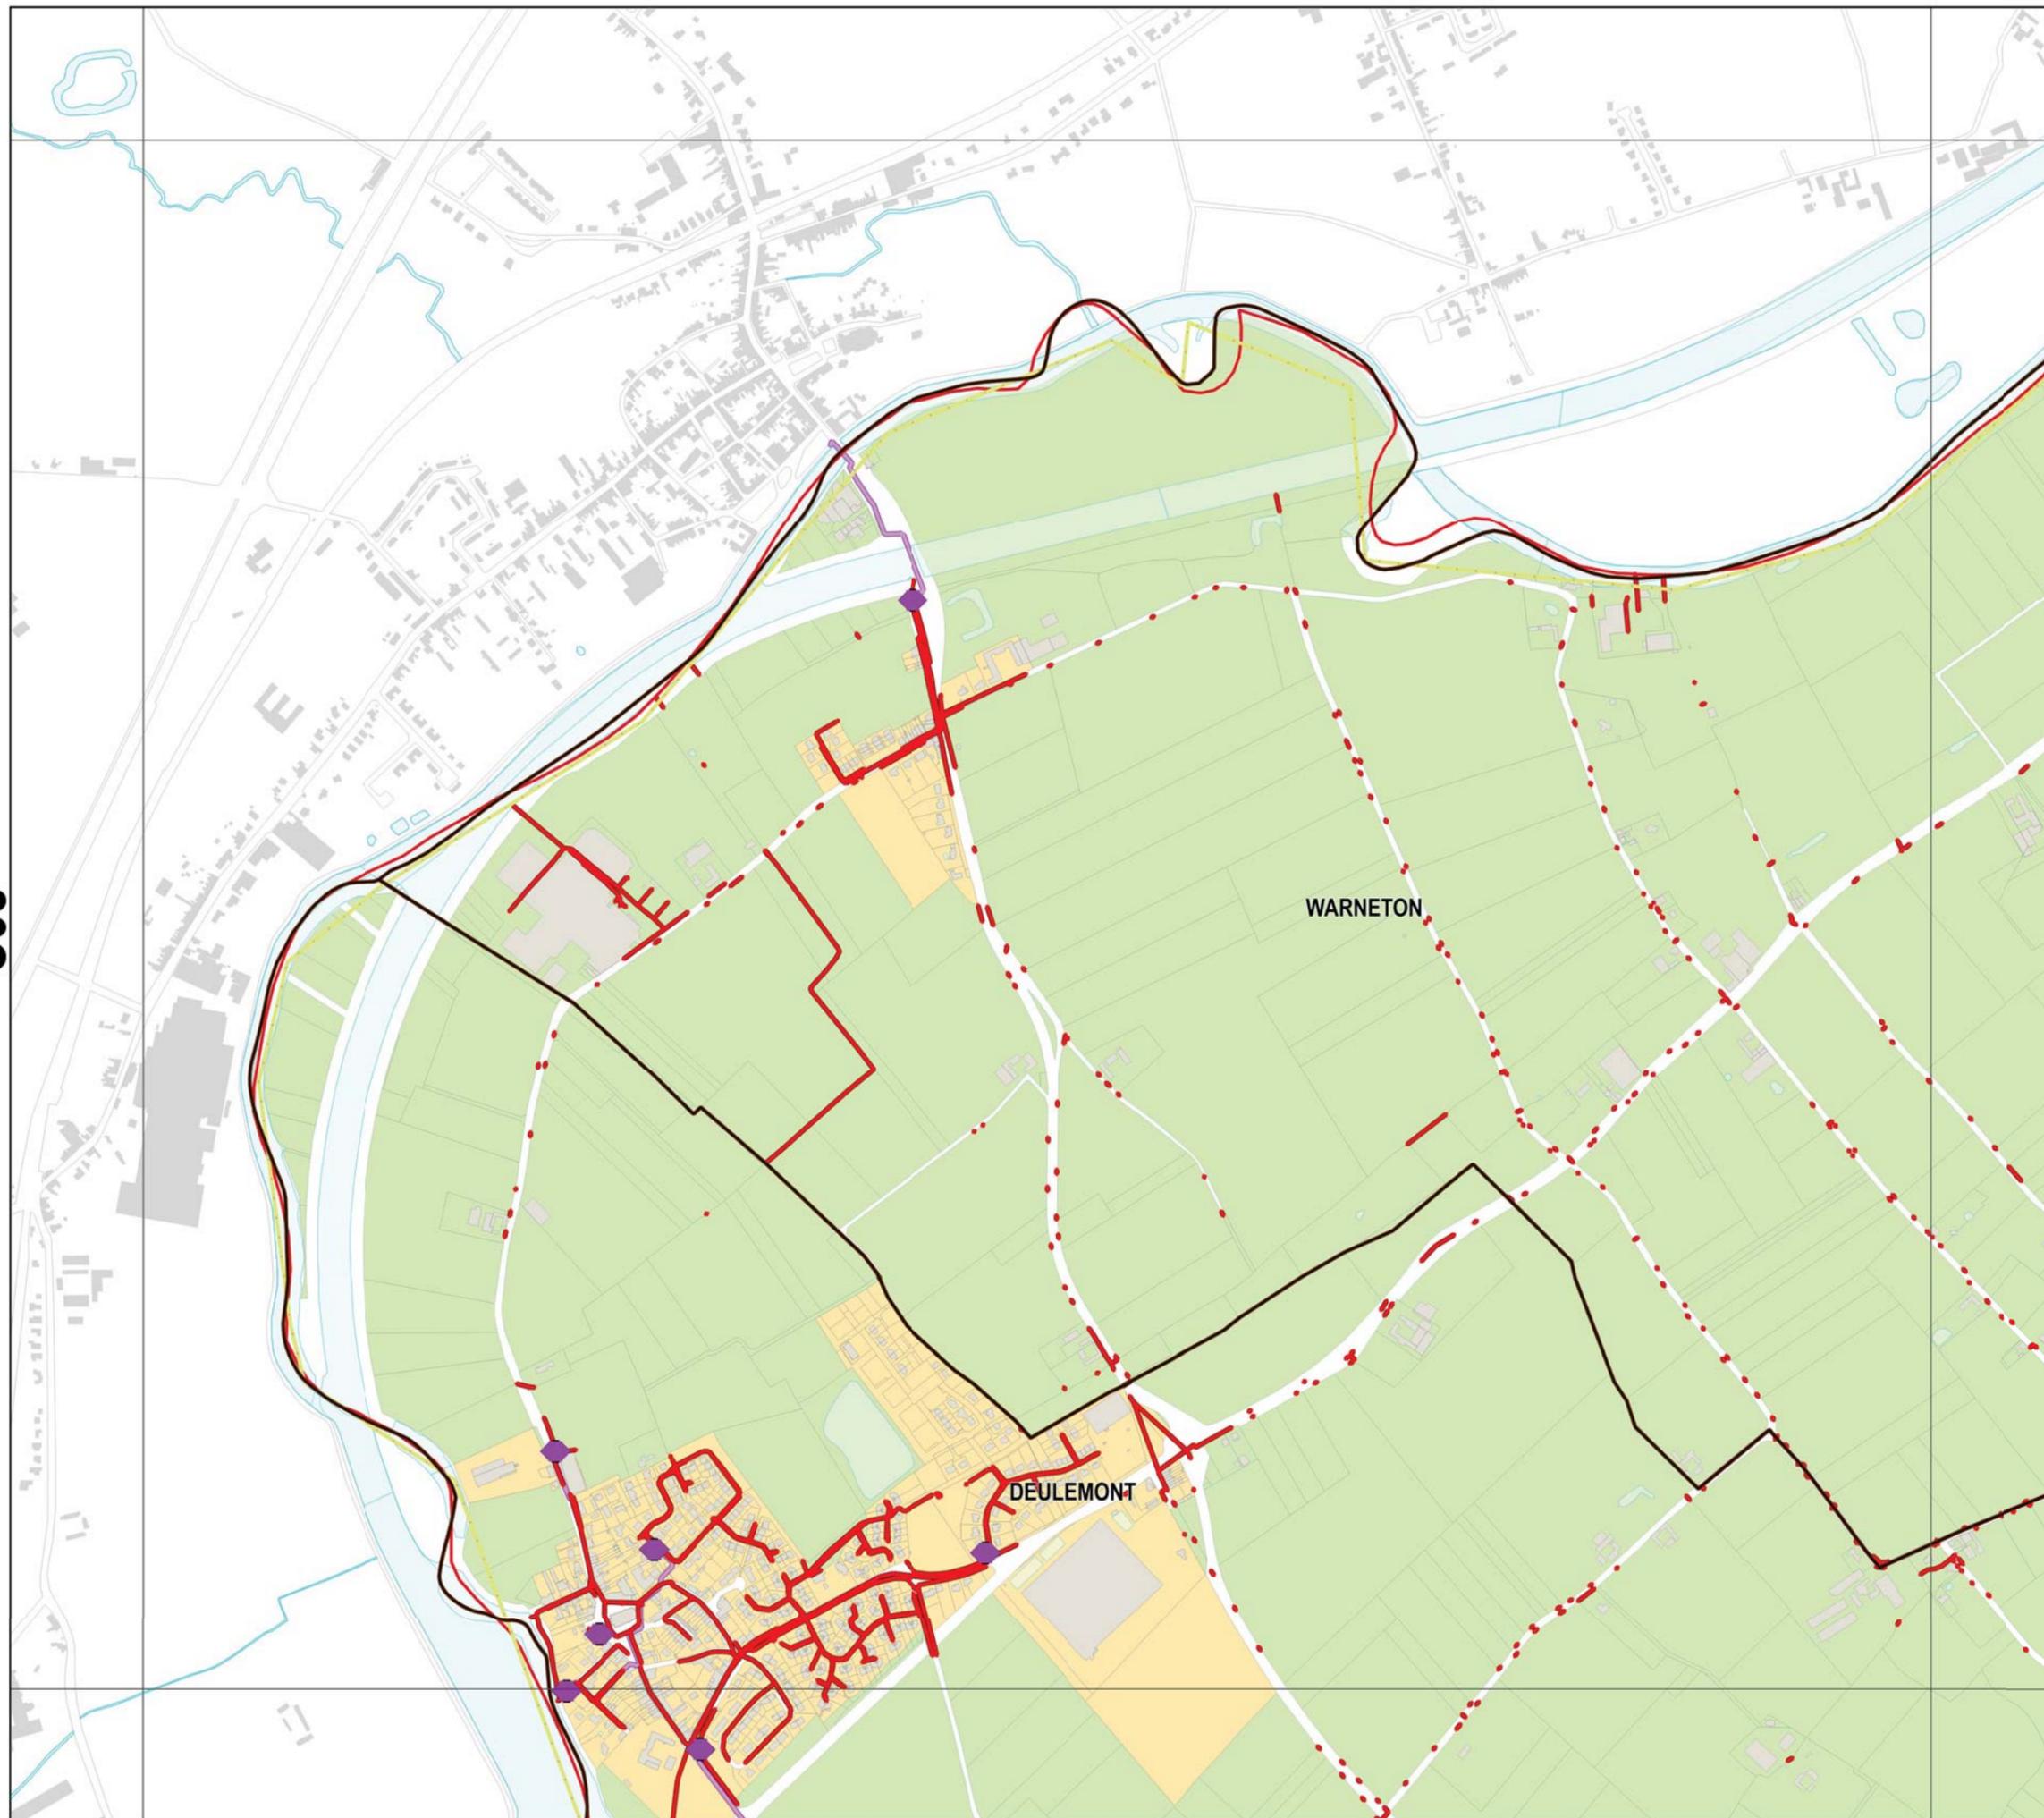


Légende

Réseau

- Collecteur gravitaire
- Collecteur refoulement
- ◆ Ouvrage

Zonage

- Assainissement Collectif
- Assainissement Non-Collectif

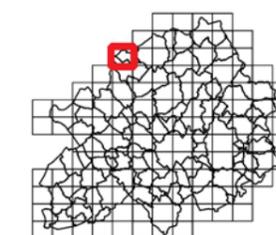

Sources : Métropole Européenne de Lille
Traitement : MEL/PSG/BB3/SGC
Edition : 16/1/2018
Suivi : MEL/PSG/SPU [PLU2]

Echelle A3 : 1:10 000

0 0.1 km






ANNEXES SANITAIRES

PROJET ARRÊTÉ AU CONSEIL
MÉTROPOLITAIN DU 15
DÉCEMBRE 2017

C06

C06

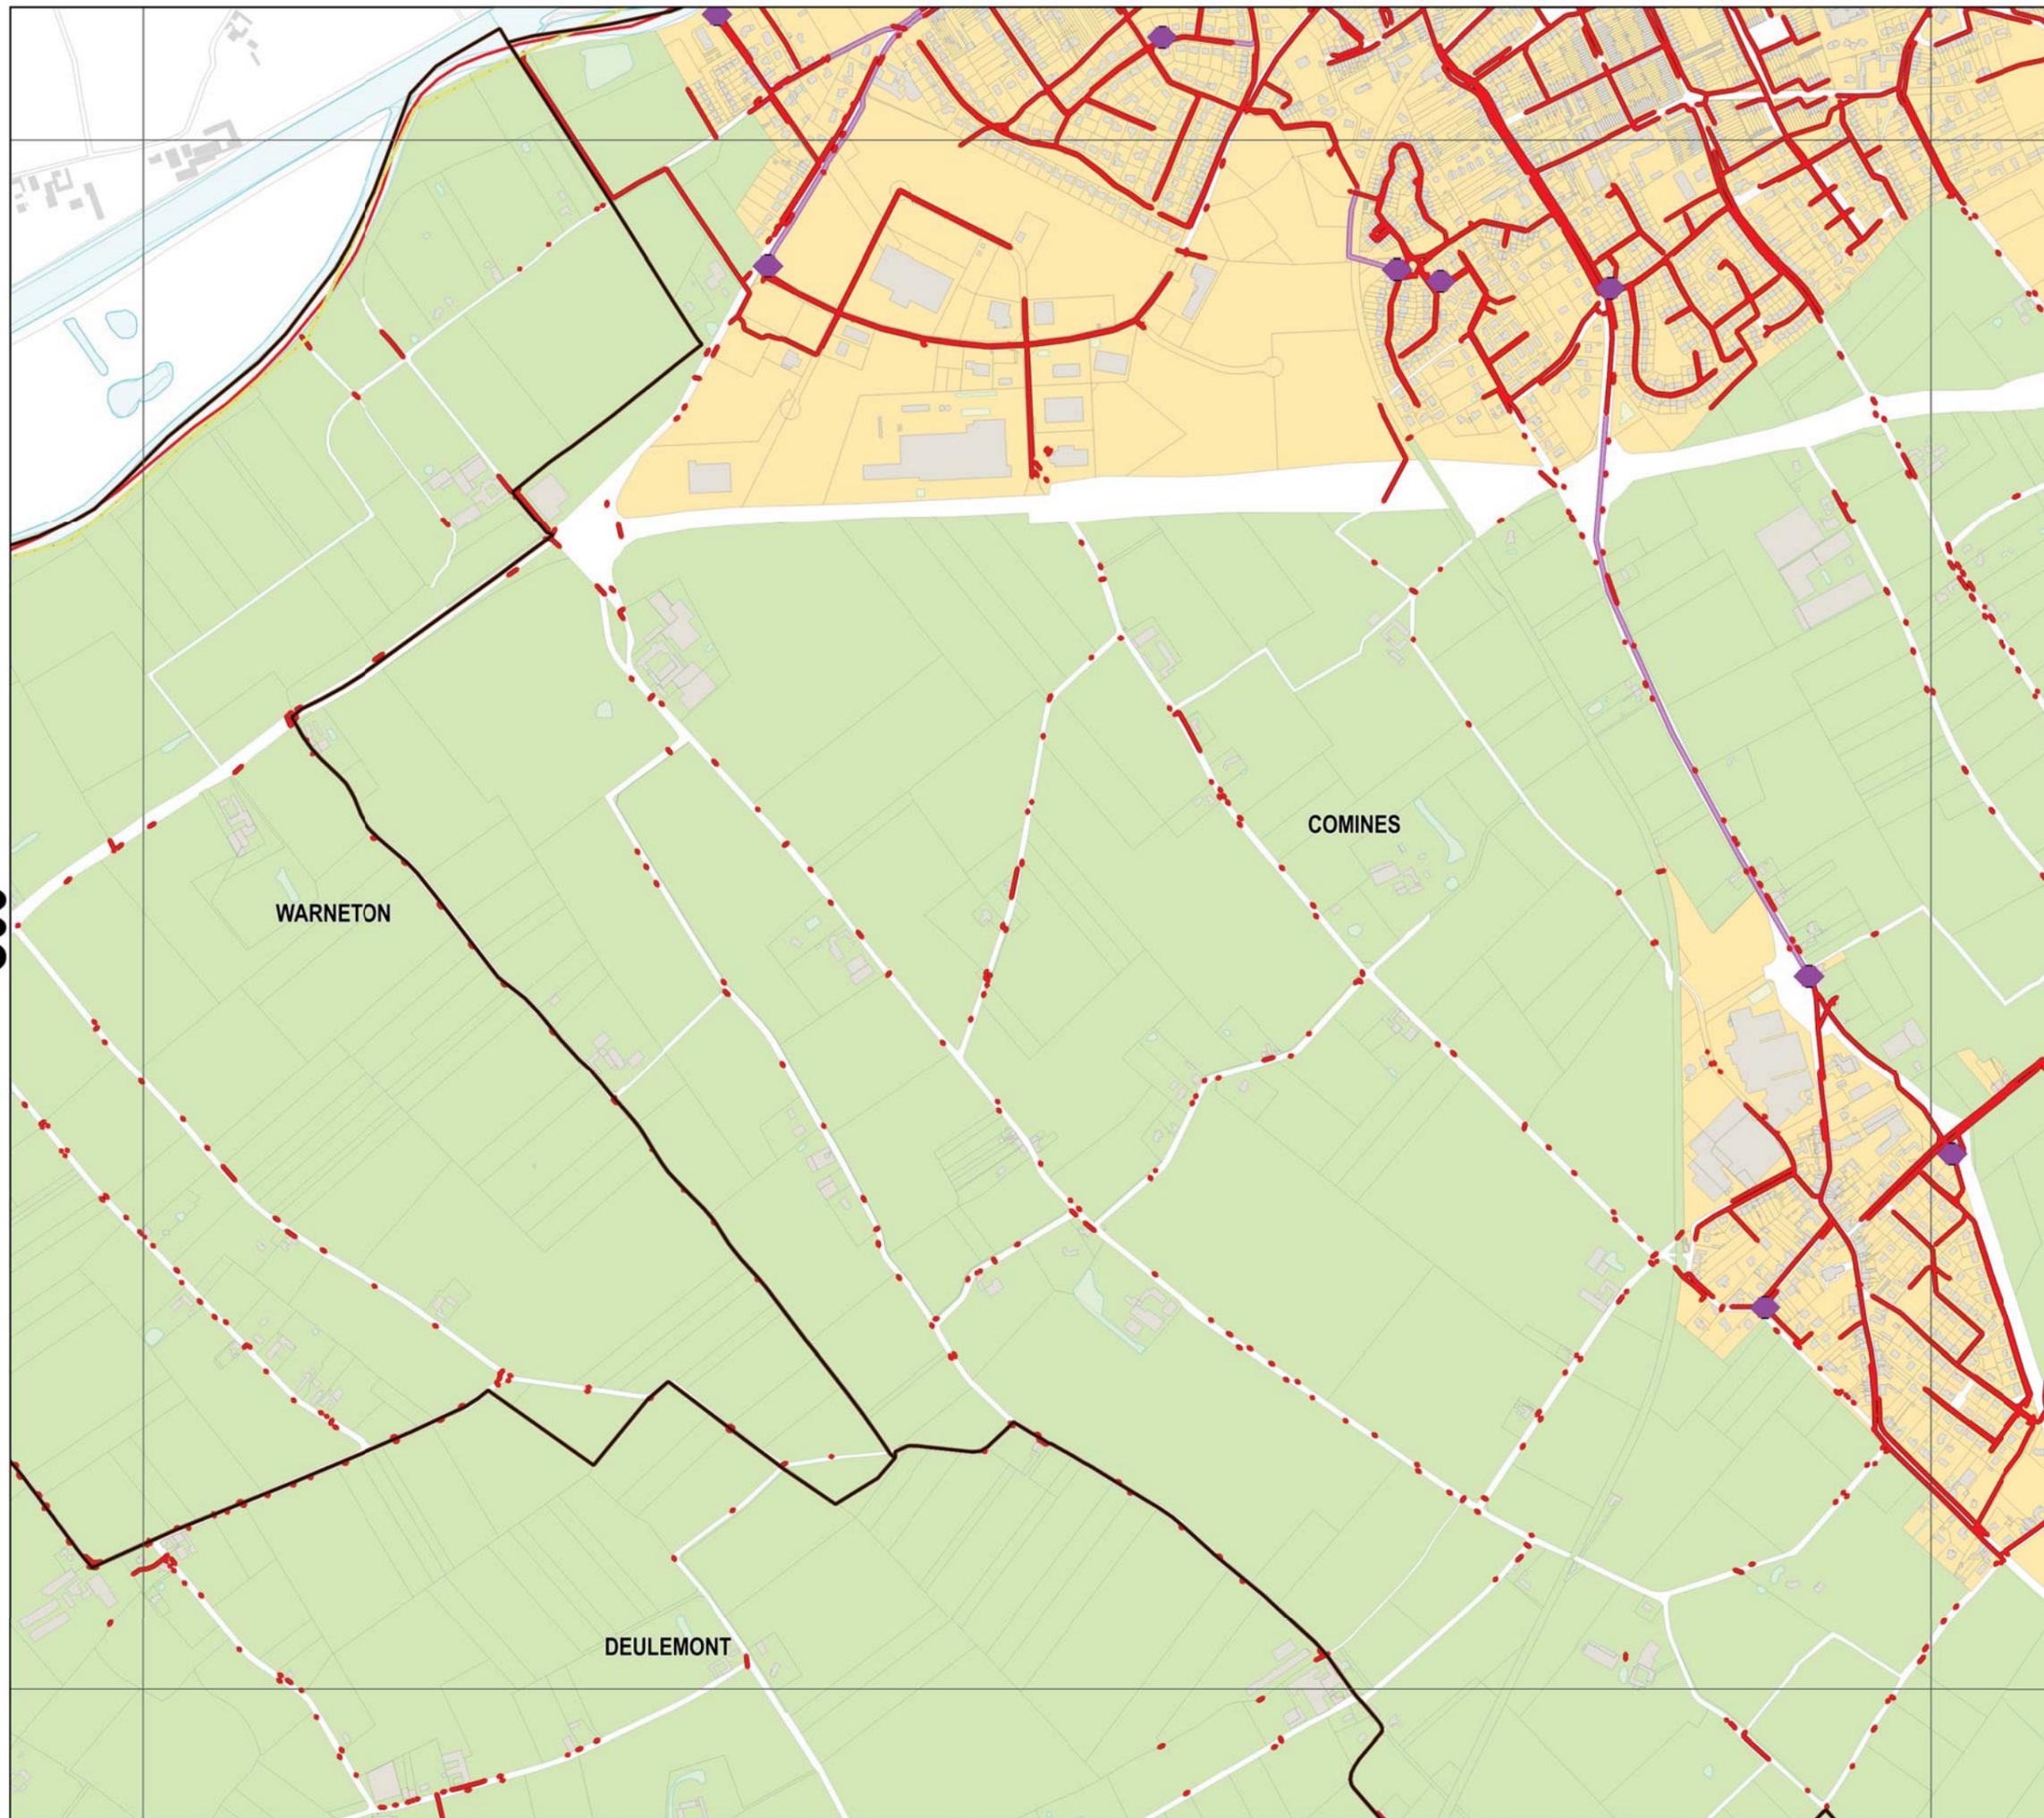


Légende

Réseau

- Collecteur gravitaire
- Collecteur refoulement
- ◆ Ouvrage

Zonage

- Assainissement Collectif
- Assainissement Non-Collectif

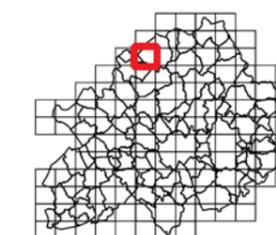

Sources : Métropole Européenne de Lille
Traitement : MEL/PSG/BB3/SGC
Edition : 16/1/2018
Suivi : MEL/PSG/SPU (PLU2)

Echelle A3 : 1:10 000






ANNEXES SANITAIRES

PROJET ARRÊTÉ AU CONSEIL
MÉTROPOLITAIN DU 15
DÉCEMBRE 2017

C07

C07

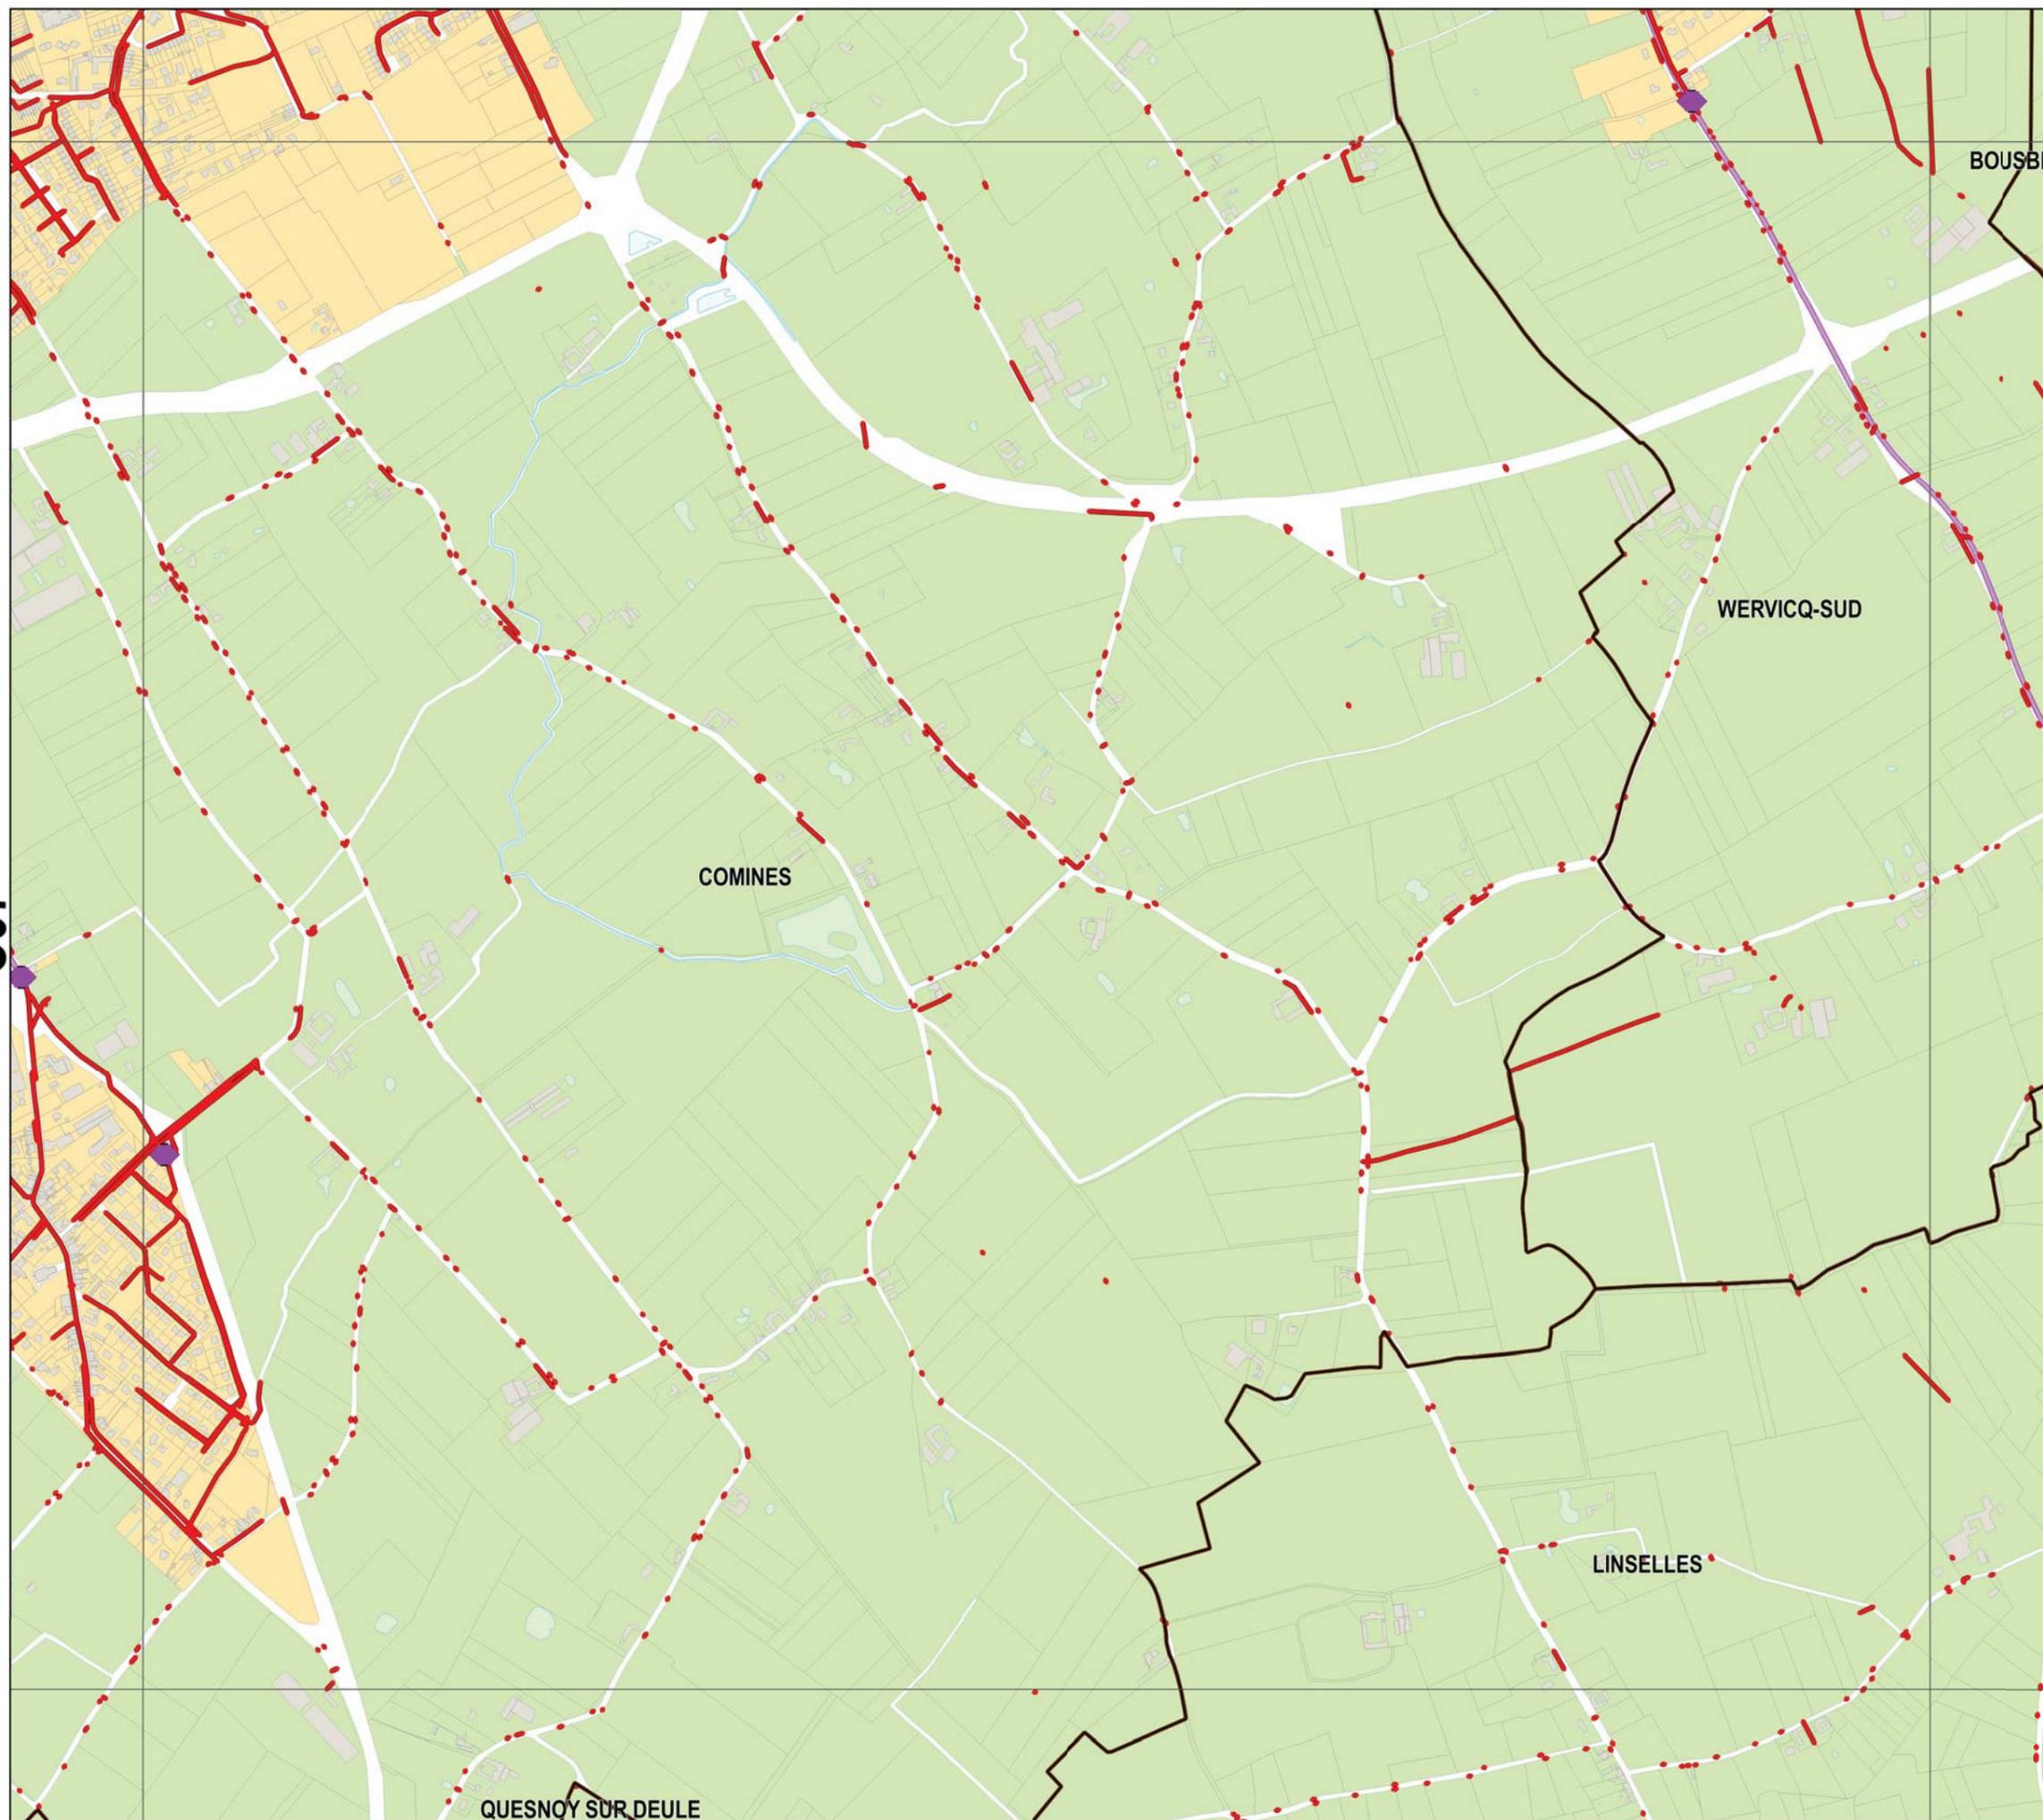


Légende

Réseau

- Collecteur gravitaire
- Collecteur refoulement
- ◆ Ouvrage

Zonage

- Assainissement Collectif
- Assainissement Non-Collectif

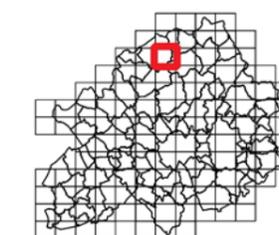

Sources : Métropole Européenne de Lille
Traitement : MEL/PSG/BB3/SGC
Edition : 16/1/2018
Suivi : MEL/PSG/SPU [PLU2]

Echelle A3 : 1:10 000

0 0.1 km






ANNEXES SANITAIRES

PROJET ARRÊTÉ AU CONSEIL
MÉTROPOLITAIN DU 15
DÉCEMBRE 2017

C08

C08

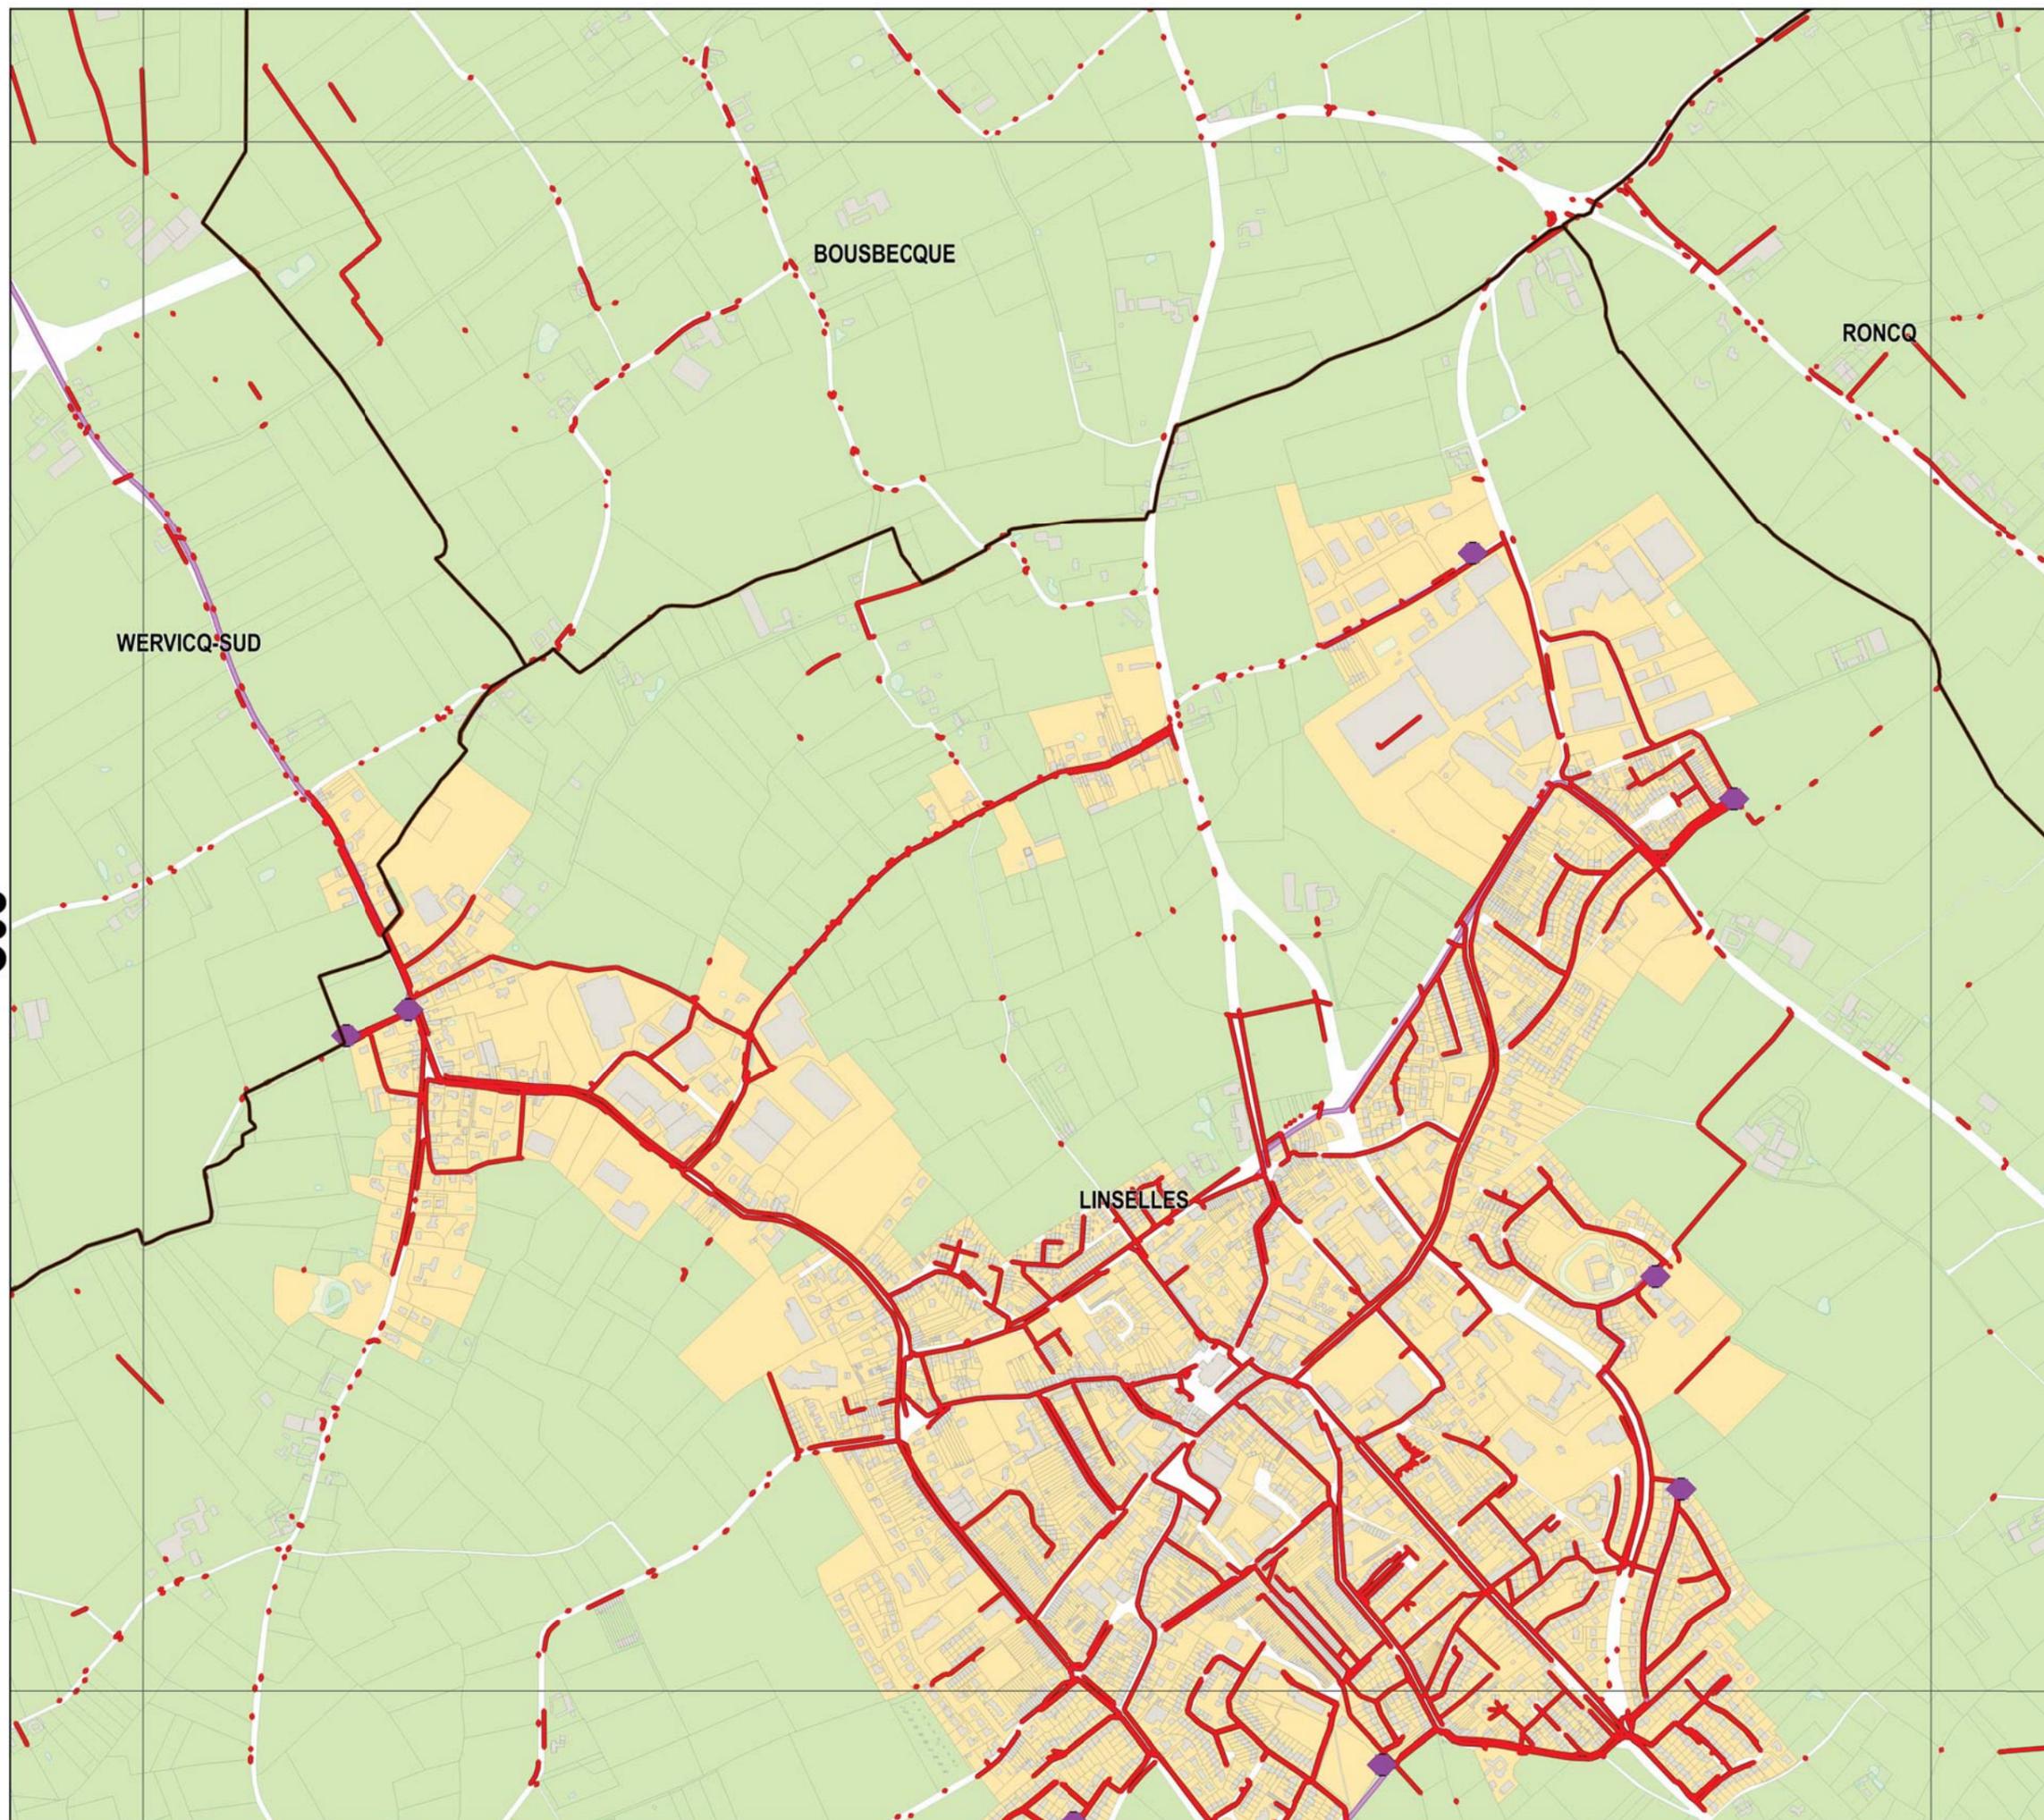


Légende

Réseau

- Collecteur gravitaire
- Collecteur refoulement
- ◆ Ouvrage

Zonage

- Assainissement Collectif
- Assainissement Non-Collectif

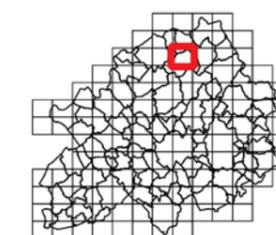

Sources : Métropole Européenne de Lille
Traitement : MEL/PSG/BBX/SGC
Edition : 16/1/2018
Suivi : MEL/PSG/SPU [PLU2]

Echelle A3 : 1:10 000

0 0.1 km






ANNEXES SANITAIRES

PROJET ARRÊTÉ AU CONSEIL
MÉTROPOLITAIN DU 15
DÉCEMBRE 2017

C09

C09

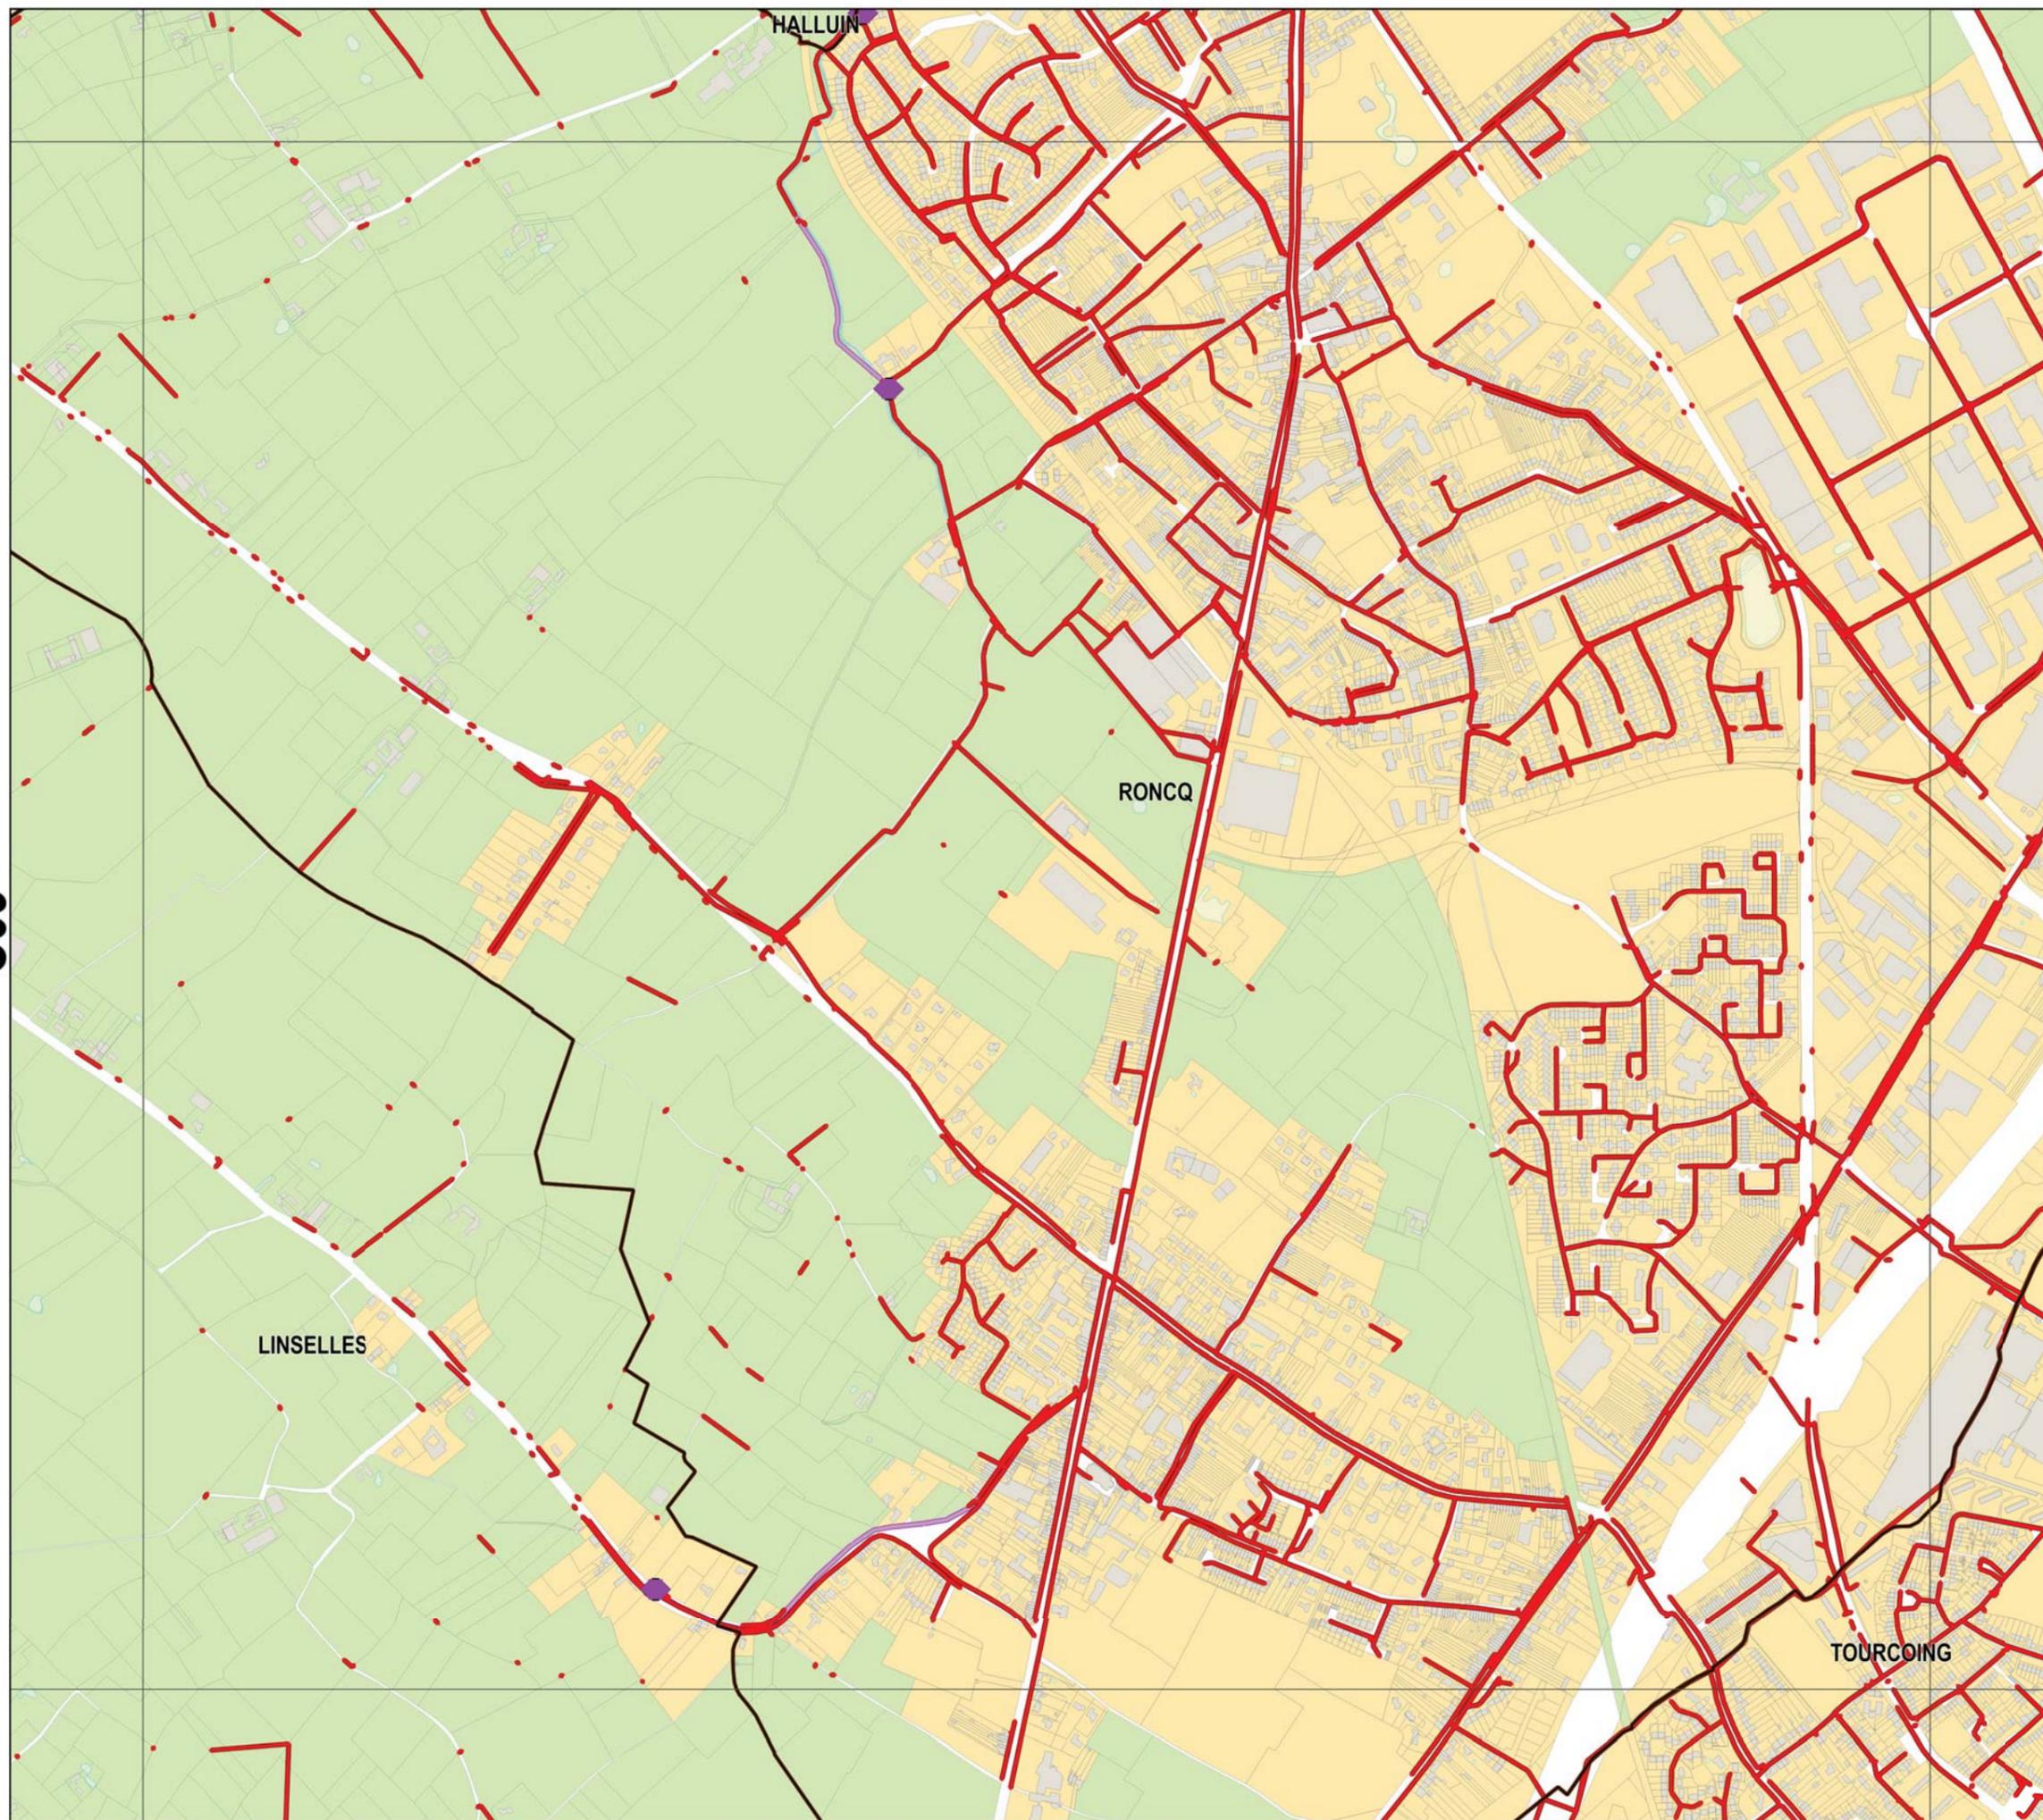


Légende

Réseau

- Collecteur gravitaire
- Collecteur refoulement
- ◆ Ouvrage


Zonage

- Assainissement Collectif
- Assainissement Non-Collectif

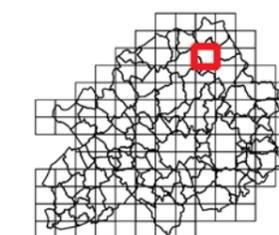

Sources : Métropole Européenne de Lille
Traitement : MEL/PSG/BBX/SGC
Edition : 16/1/2018
Suivi : MEL/PSG/SPU [PLU2]

Echelle A3 : 1:10 000

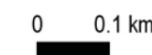


ANNEXES SANITAIRES

PROJET ARRÊTÉ AU CONSEIL
MÉTROPOLITAIN DU 15
DÉCEMBRE 2017

C10

C10

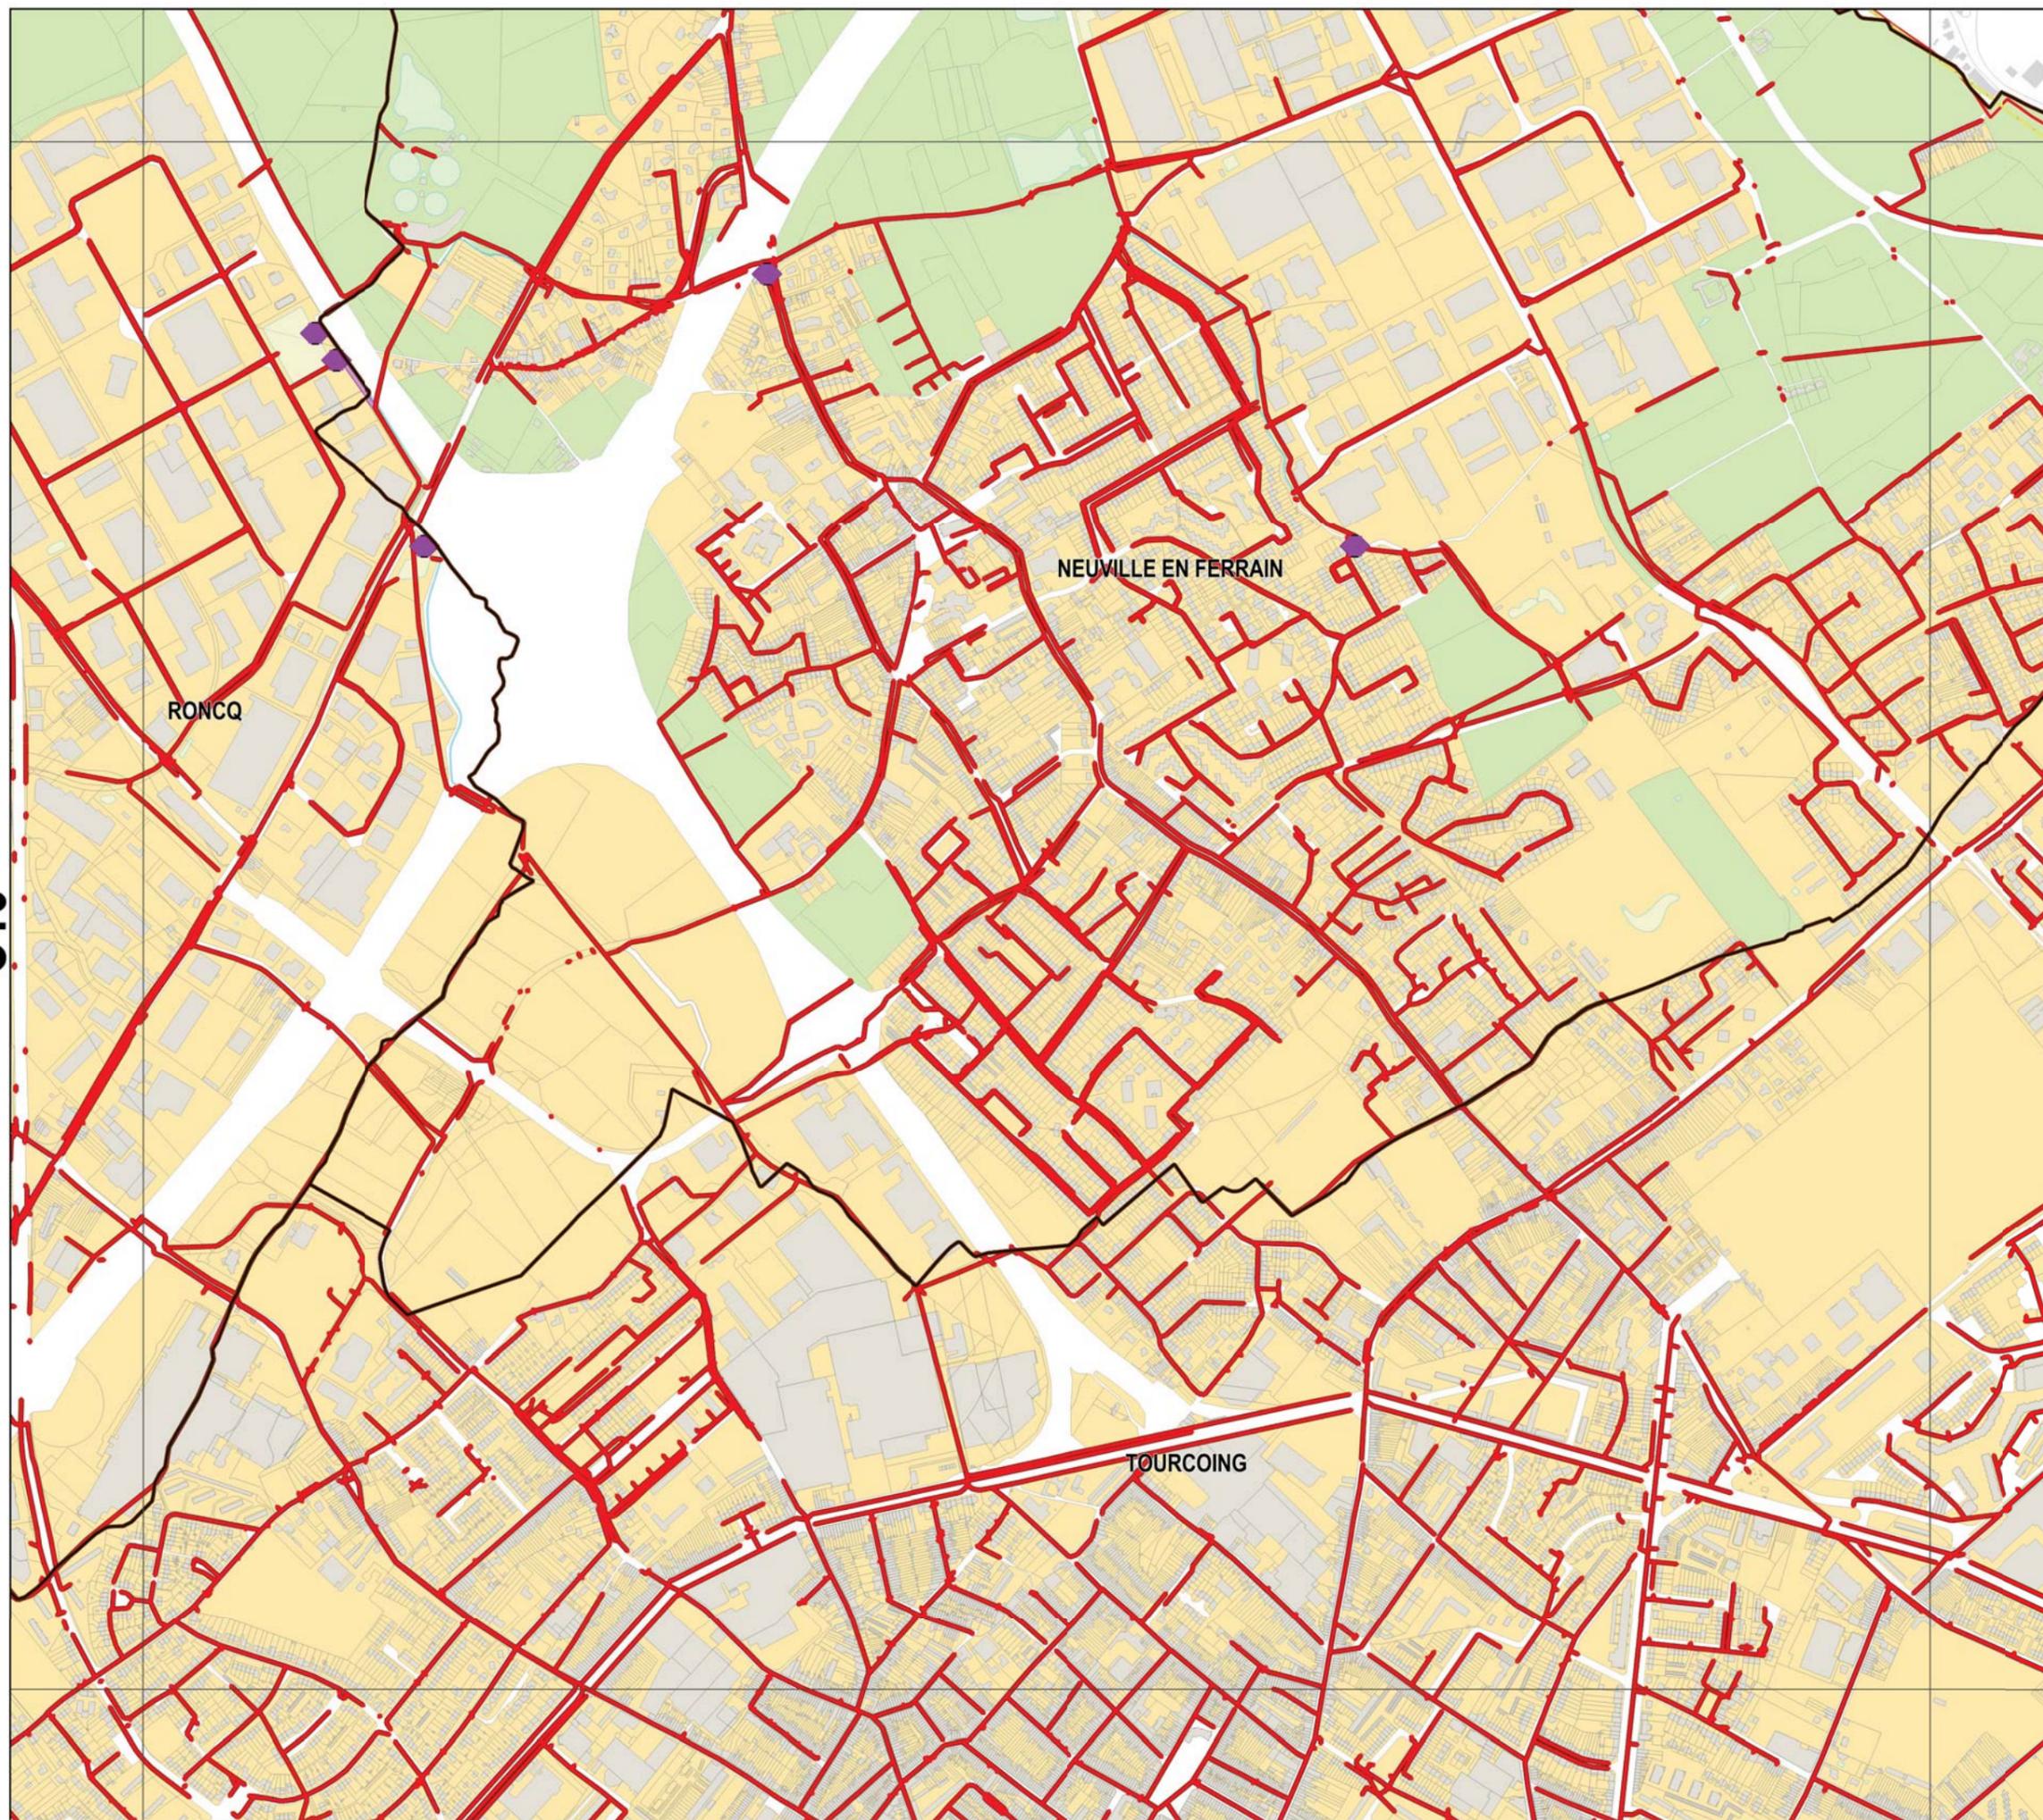


Légende

Réseau

- Collecteur gravitaire
- Collecteur refoulement
- ◆ Ouvrage

Zonage

- Assainissement Collectif
- Assainissement Non-Collectif

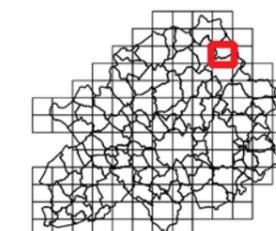

Sources : Métropole Européenne de Lille
Traitement : MEL/PSG/BBX/SGC
Edition : 16/1/2018
Suivi : MEL/PSG/SPU (PLU2)

Echelle A3 : 1:10 000

0 0.1 km






ANNEXES SANITAIRES

PROJET ARRÊTÉ AU CONSEIL
MÉTROPOLITAIN DU 15
DÉCEMBRE 2017

C11

C11

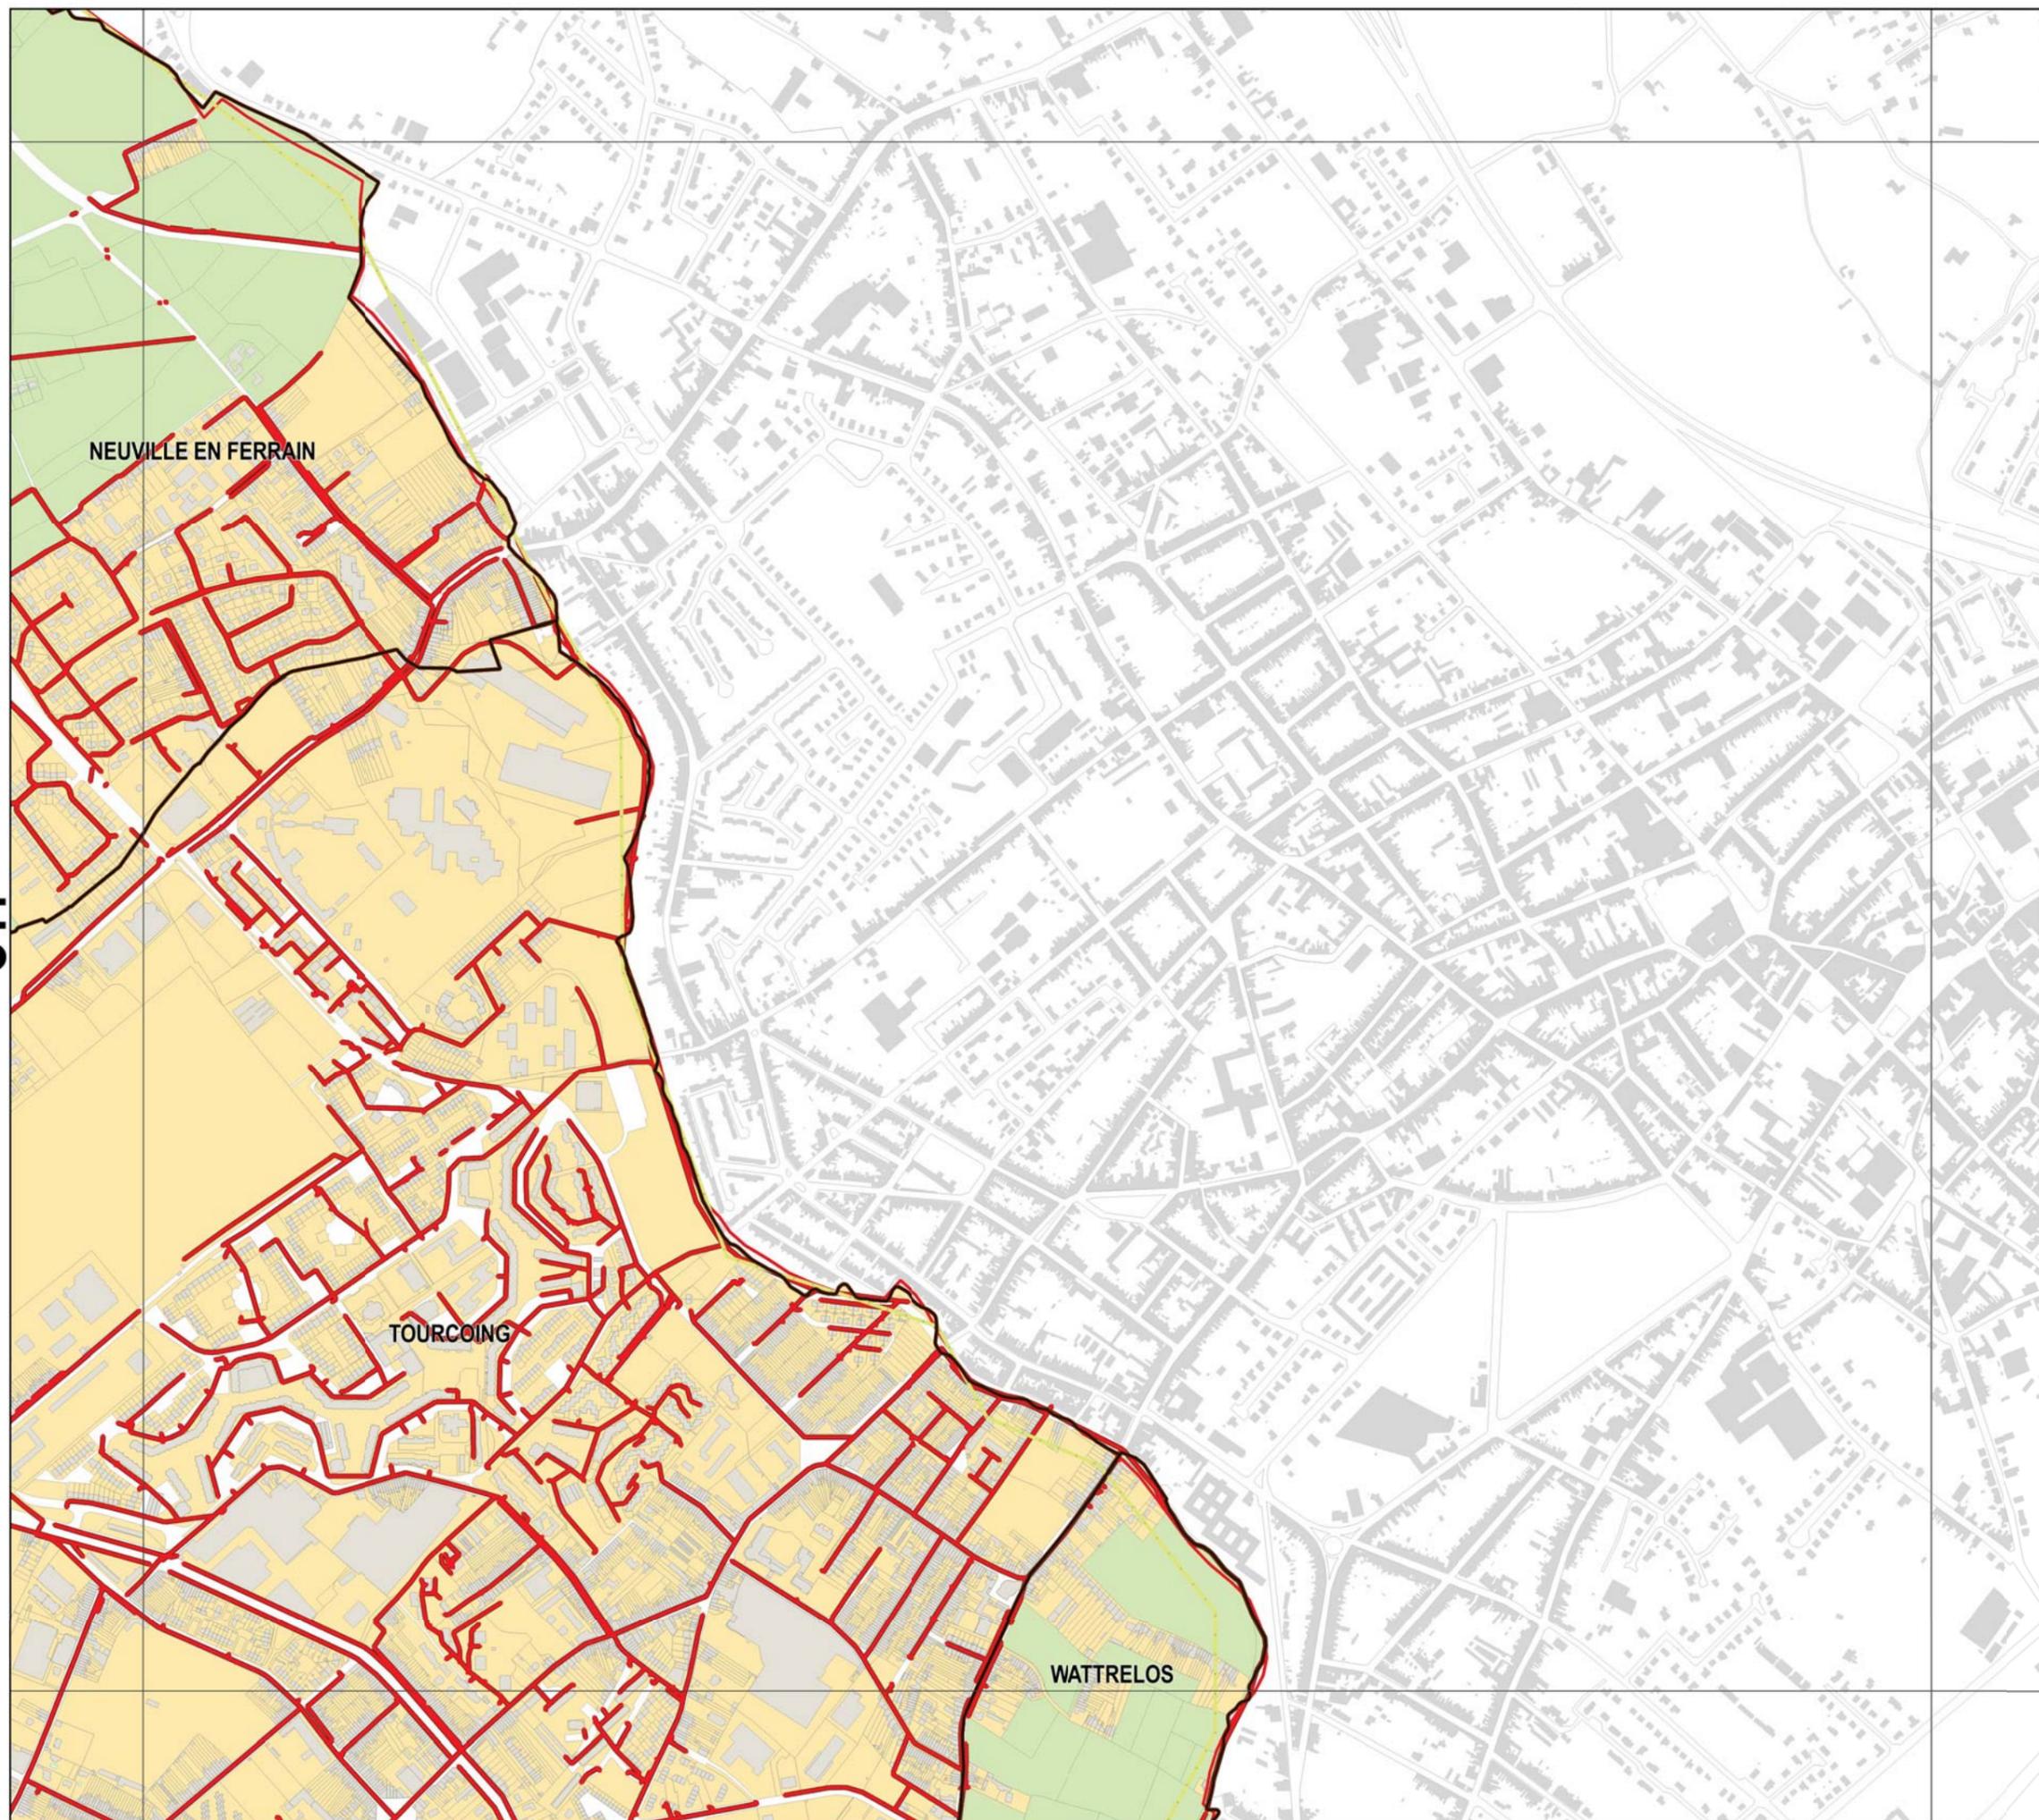


Légende

Réseau

- Collecteur gravitaire
- Collecteur refoulement
- ◆ Ouvrage

Zonage

- Assainissement Collectif
- Assainissement Non-Collectif

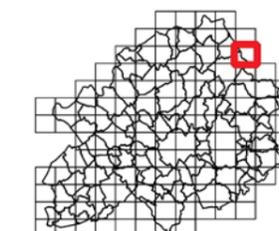

Sources : Métropole Européenne de Lille
Traitement : MEL/PSG/BBX/SGC
Edition : 16/1/2018
Suivi : MEL/PSG/SPU (PLU2)

Echelle A3 : 1:10 000

0 0.1 km






ANNEXES SANITAIRES

PROJET ARRÊTÉ AU CONSEIL
MÉTROPOLITAIN DU 15
DÉCEMBRE 2017

D04

D04

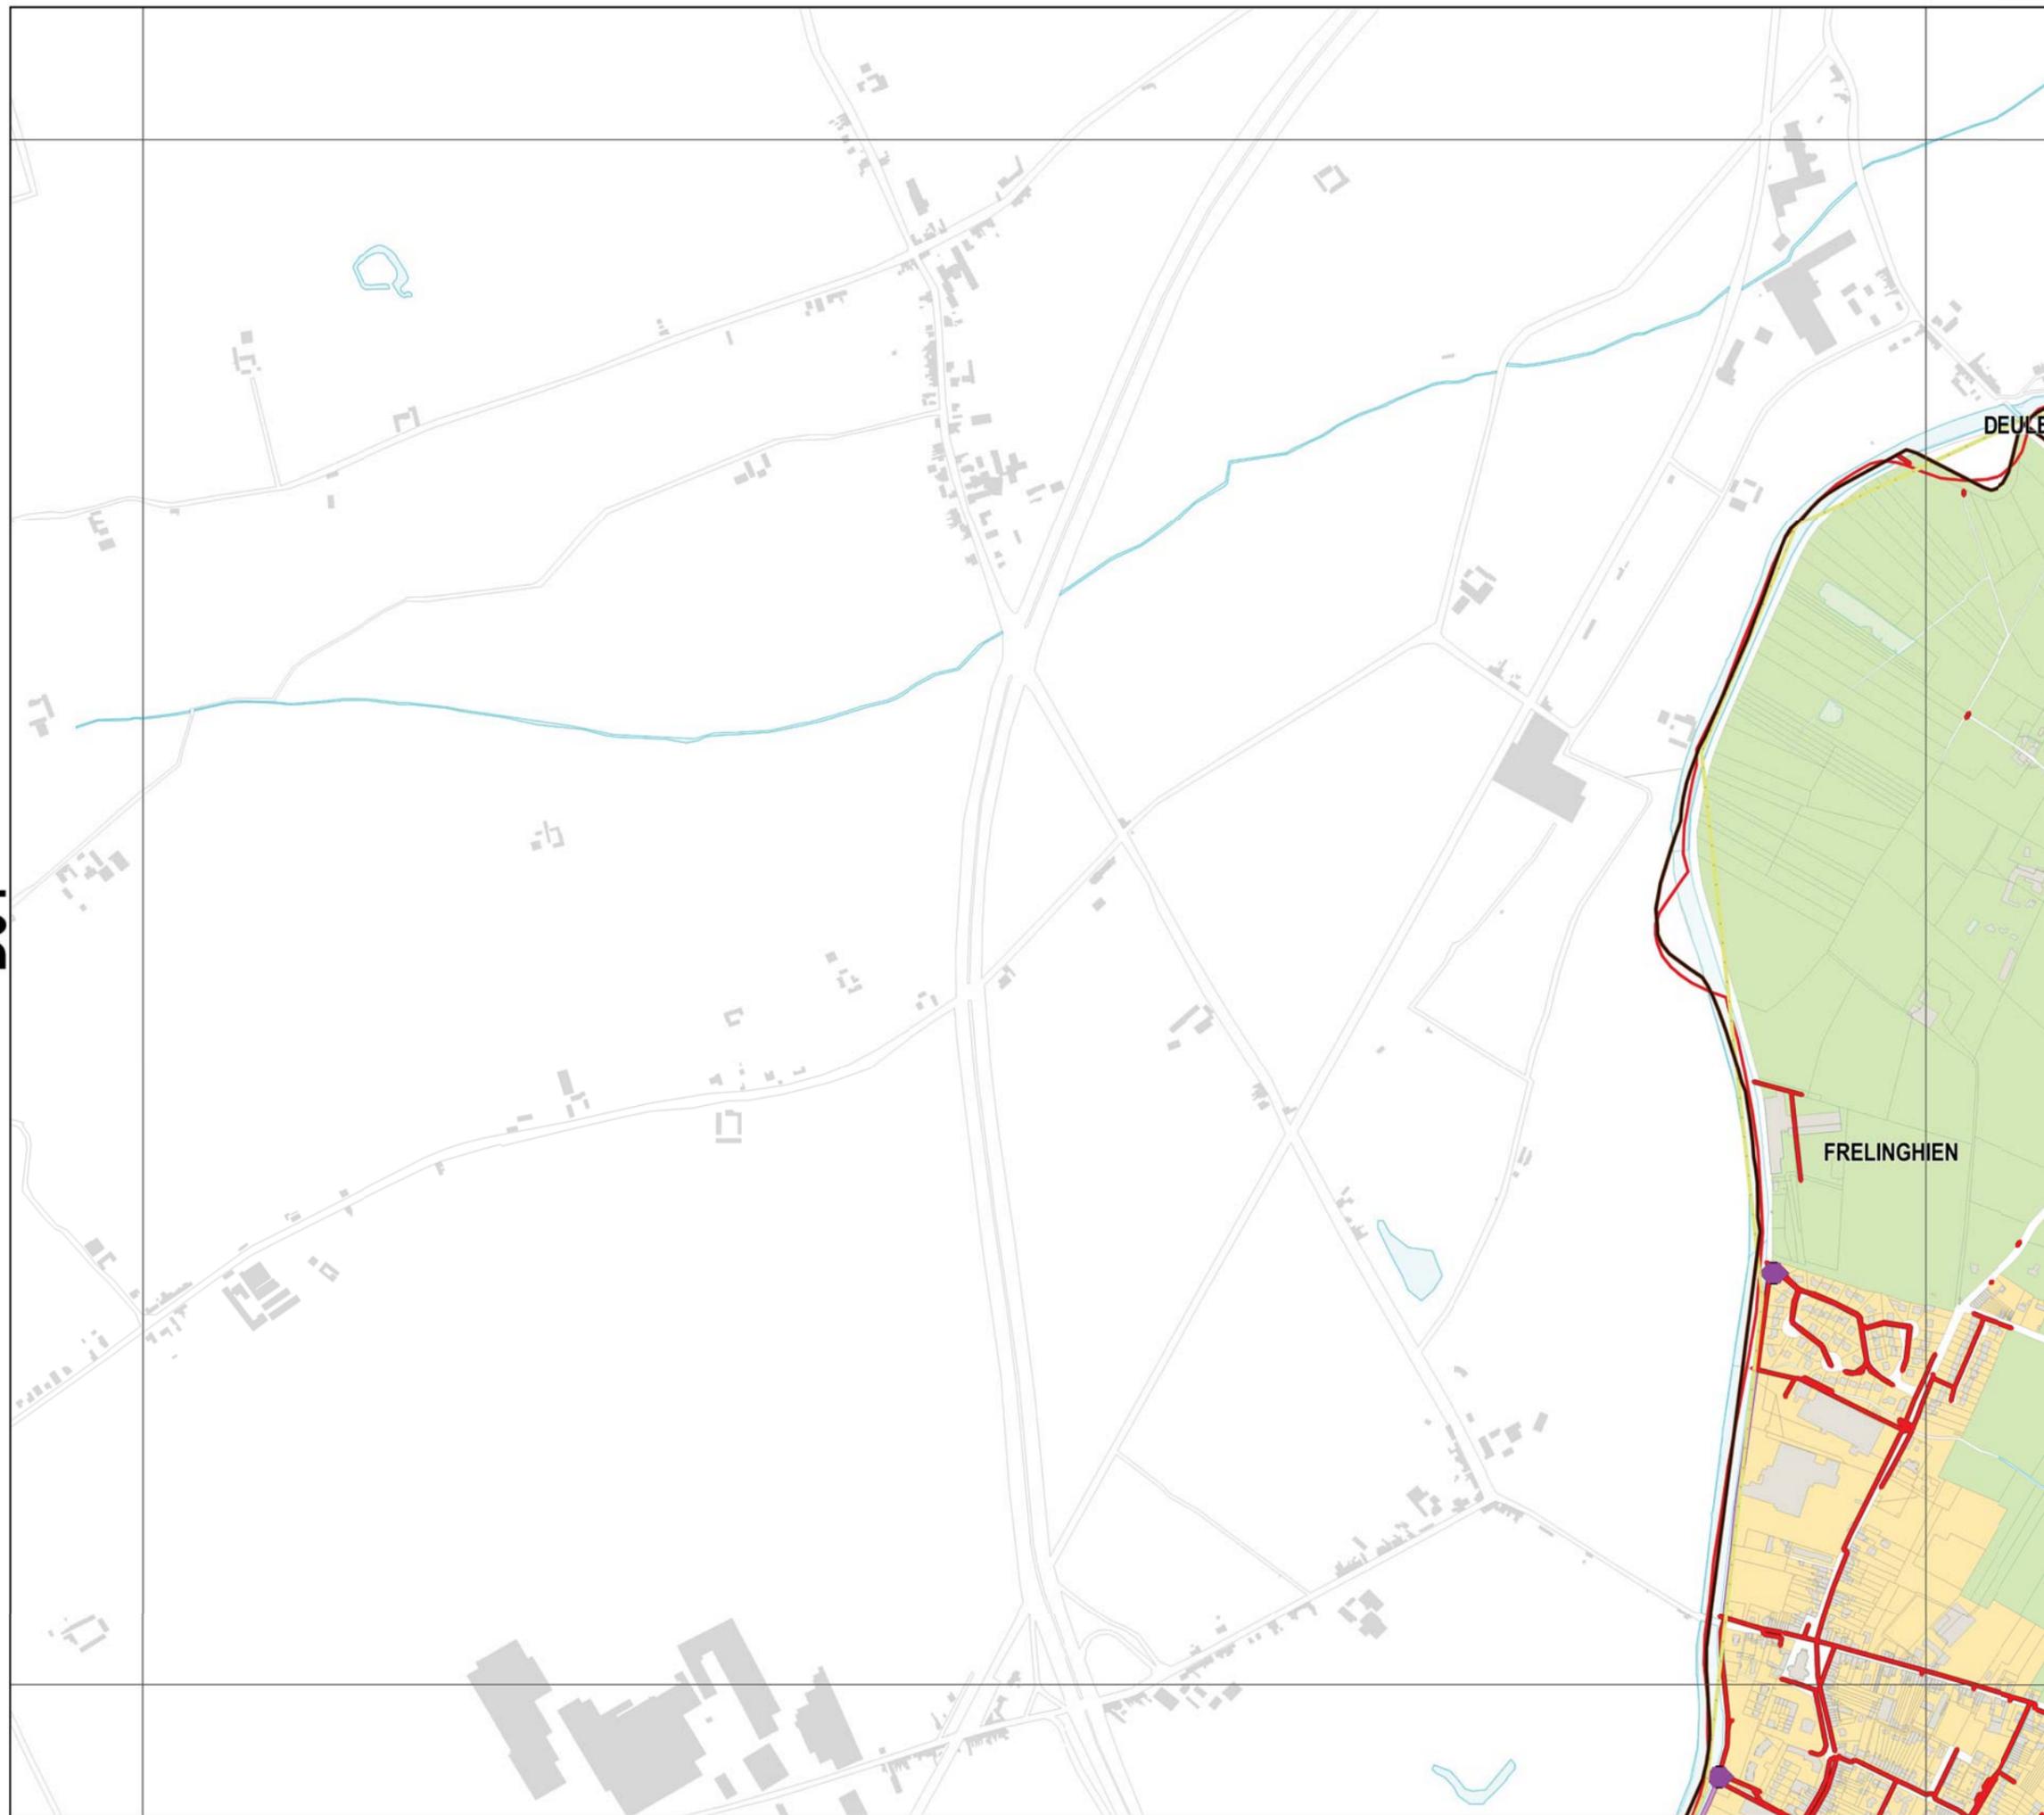


Légende

Réseau

- Collecteur gravitaire
- Collecteur refoulement
- ◆ Ouvrage


Zonage

- Assainissement Collectif
- Assainissement Non-Collectif

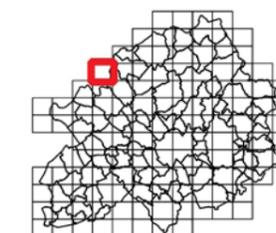

Sources : Métropole Européenne de Lille
Traitement : MEL/PSG/BB3/SGC
Edition : 16/1/2018
Suivi : MEL/PSG/SPU [PLU2]

Echelle A3 : 1:10 000

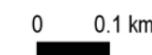



ANNEXES SANITAIRES

PROJET ARRÊTÉ AU CONSEIL
MÉTROPOLITAIN DU 15
DÉCEMBRE 2017

D05

D05




Légende

Réseau

- Collecteur gravitaire
- Collecteur refoulement
- ◆ Ouvrage

Zonage

- Assainissement Collectif
- Assainissement Non-Collectif

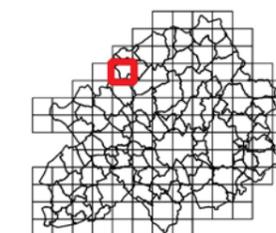

Sources : Métropole Européenne de Lille
Traitement : MEL/PSG/BBX/SGC
Edition : 16/1/2018
Suivi : MEL/PSG/SPU [PLU2]

Echelle A3 : 1:10 000

0 0.1 km






ANNEXES SANITAIRES

PROJET ARRÊTÉ AU CONSEIL
MÉTROPOLITAIN DU 15
DÉCEMBRE 2017

D06

D06

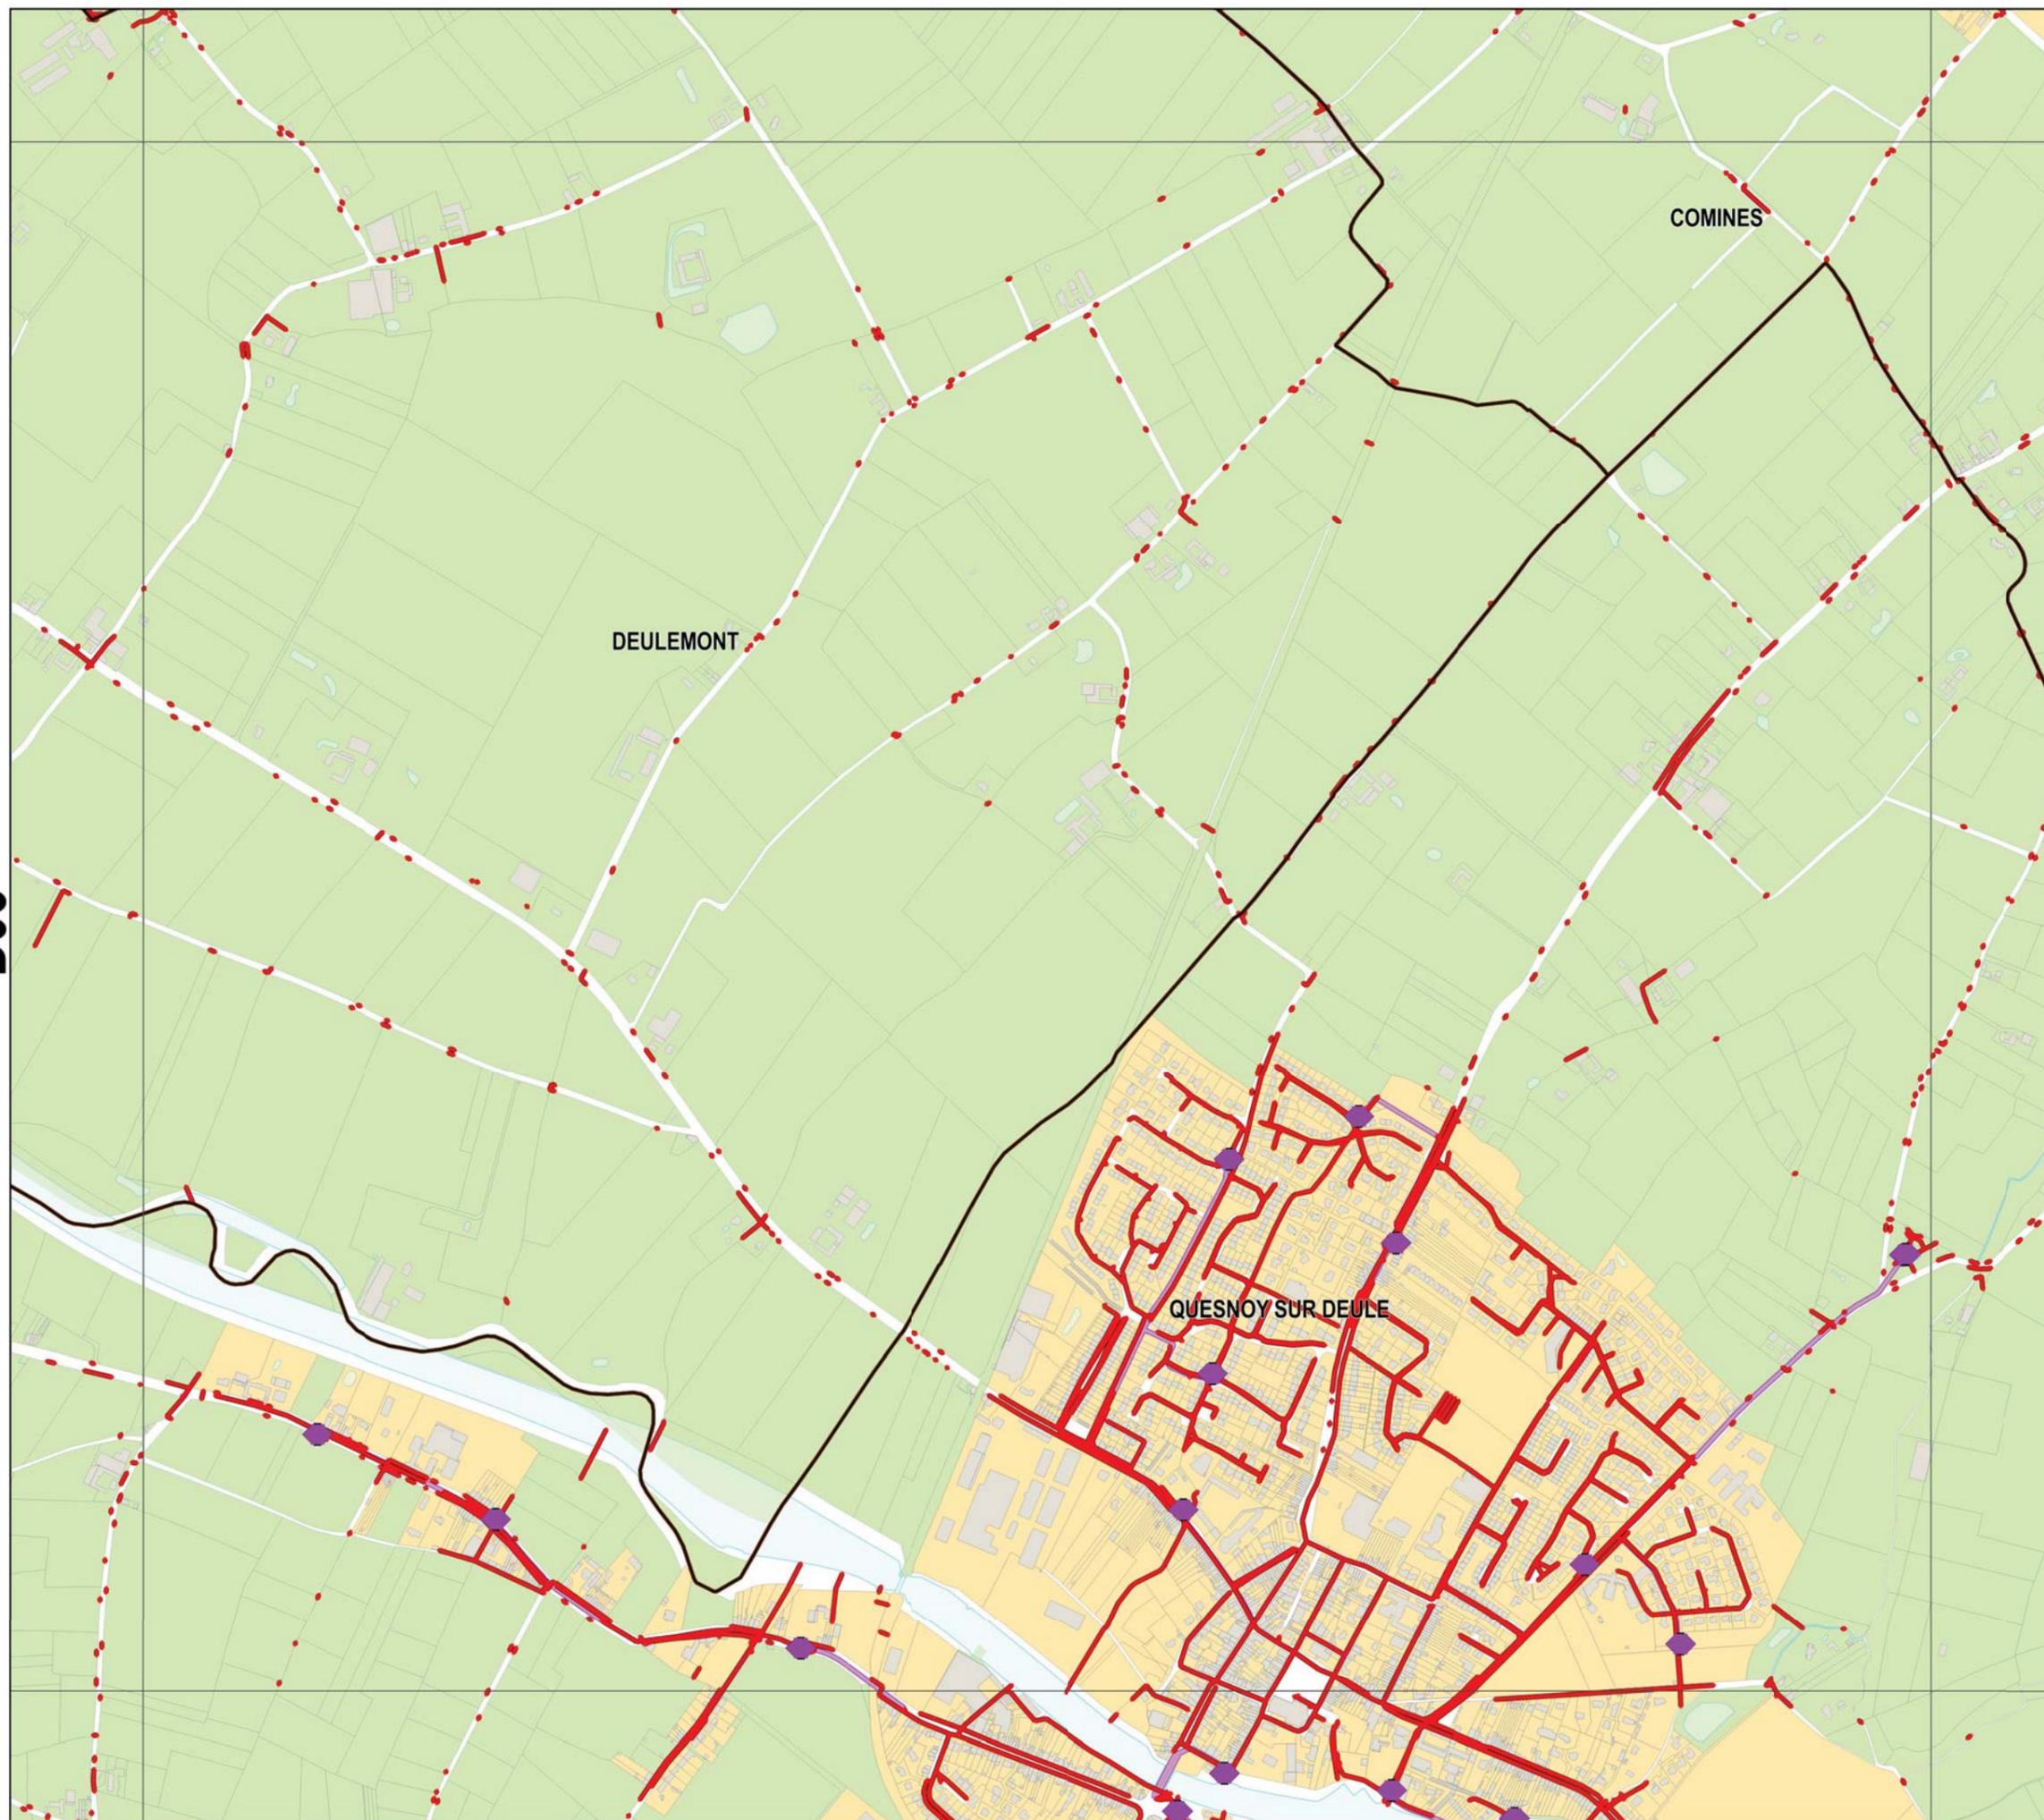


Légende

Réseau

- Collecteur gravitaire
- Collecteur refoulement
- ◆ Ouvrage

Zonage

- Assainissement Collectif
- Assainissement Non-Collectif

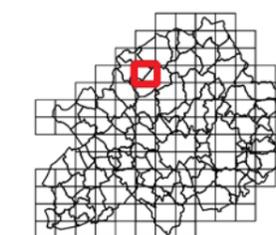

Sources : Métropole Européenne de Lille
Traitement : MEL/PSG/BBX/SGC
Edition : 16/1/2018
Suivi : MEL/PSG/SPU [PLU2]

Echelle A3 : 1:10 000

0 0.1 km






ANNEXES SANITAIRES

PROJET ARRÊTÉ AU CONSEIL
MÉTROPOLITAIN DU 15
DÉCEMBRE 2017

D07

D07

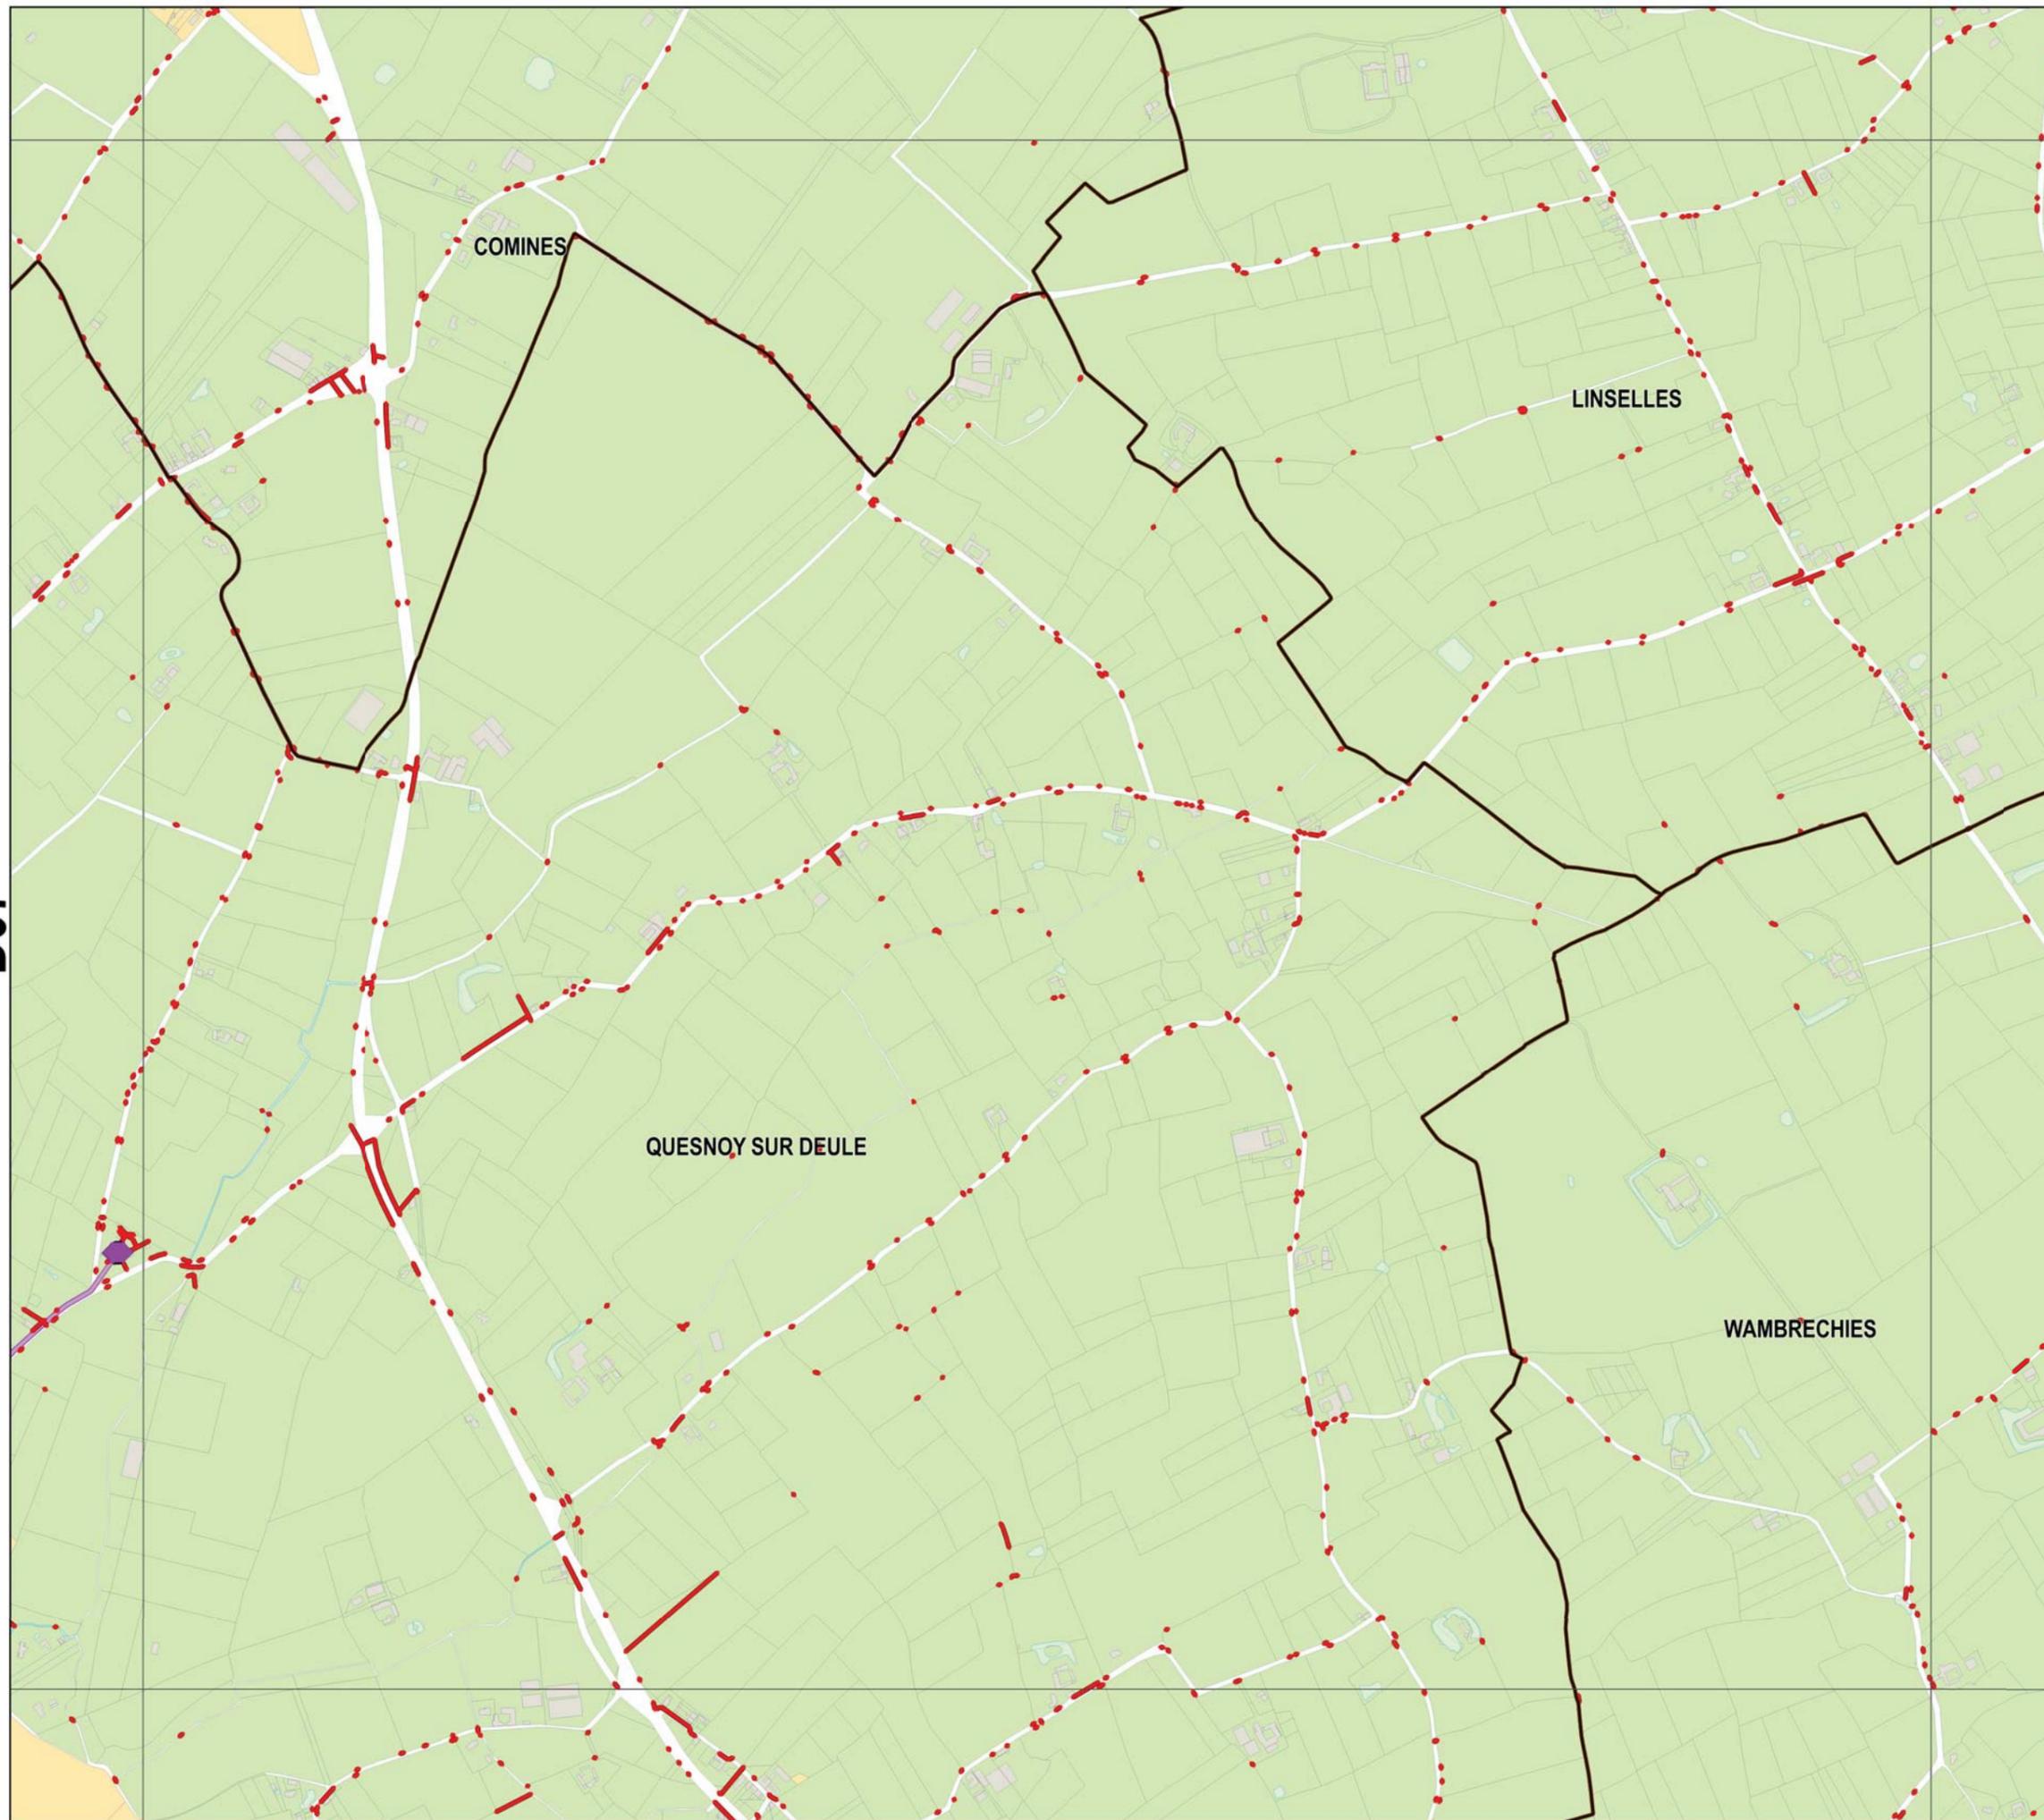


Légende

Réseau

- Collecteur gravitaire
- Collecteur refoulement
- ◆ Ouvrage

Zonage

- Assainissement Collectif
- Assainissement Non-Collectif

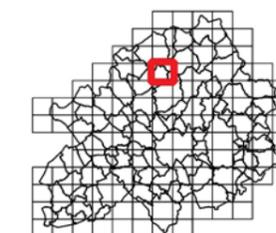

Sources : Métropole Européenne de Lille
Traitement : MEL/PSG/BB3/SGC
Edition : 16/1/2018
Suivi : MEL/PSG/SPU [PLU2]

Echelle A3 : 1:10 000

0 0.1 km






ANNEXES SANITAIRES

PROJET ARRÊTÉ AU CONSEIL
MÉTROPOLITAIN DU 15
DÉCEMBRE 2017

D08

D08

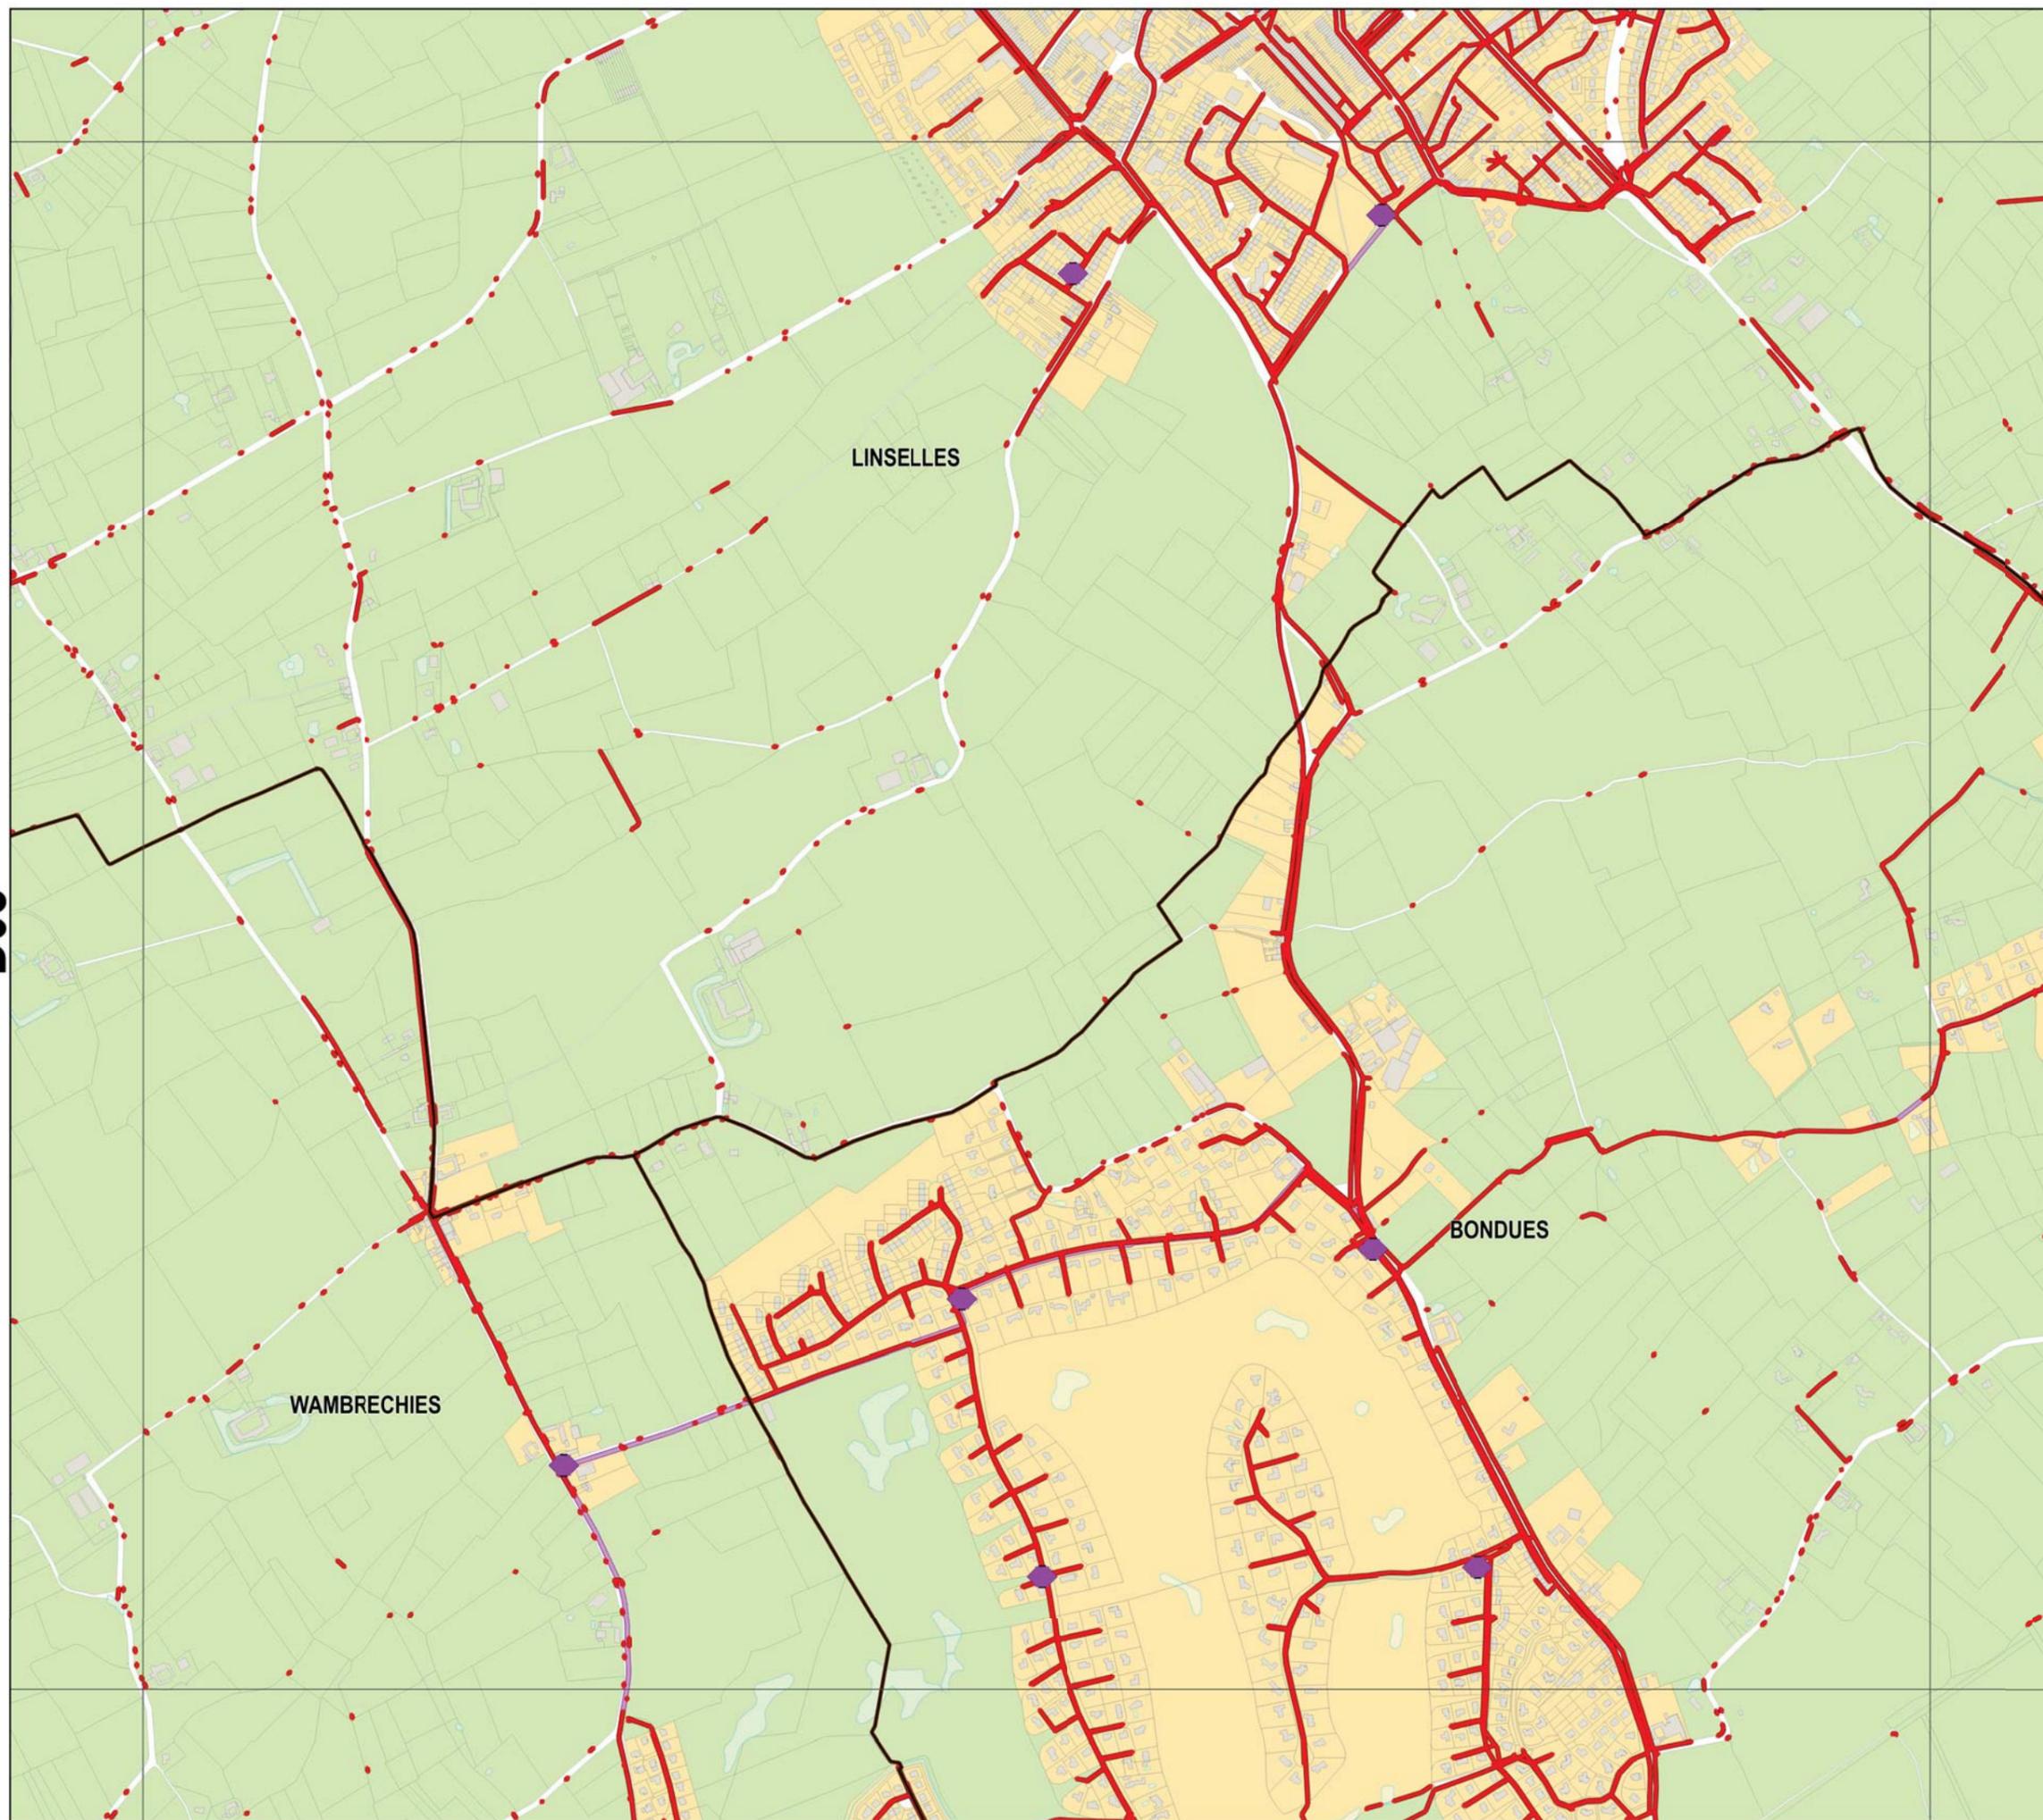


Légende

Réseau

- Collecteur gravitaire
- Collecteur refoulement
- ◆ Ouvrage

Zonage

- Assainissement Collectif
- Assainissement Non-Collectif

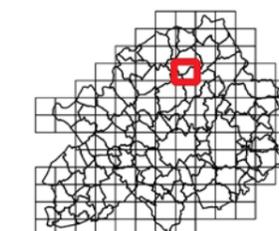

Sources : Métropole Européenne de Lille
Traitement : MEL/PSG/BBX/SGC
Edition : 16/1/2018
Suivi : MEL/PSG/SPU (PLU2)

Echelle A3 : 1:10 000

0 0.1 km




ANNEXES SANITAIRES

PROJET ARRÊTÉ AU CONSEIL
MÉTROPOLITAIN DU 15
DÉCEMBRE 2017

D09

D09

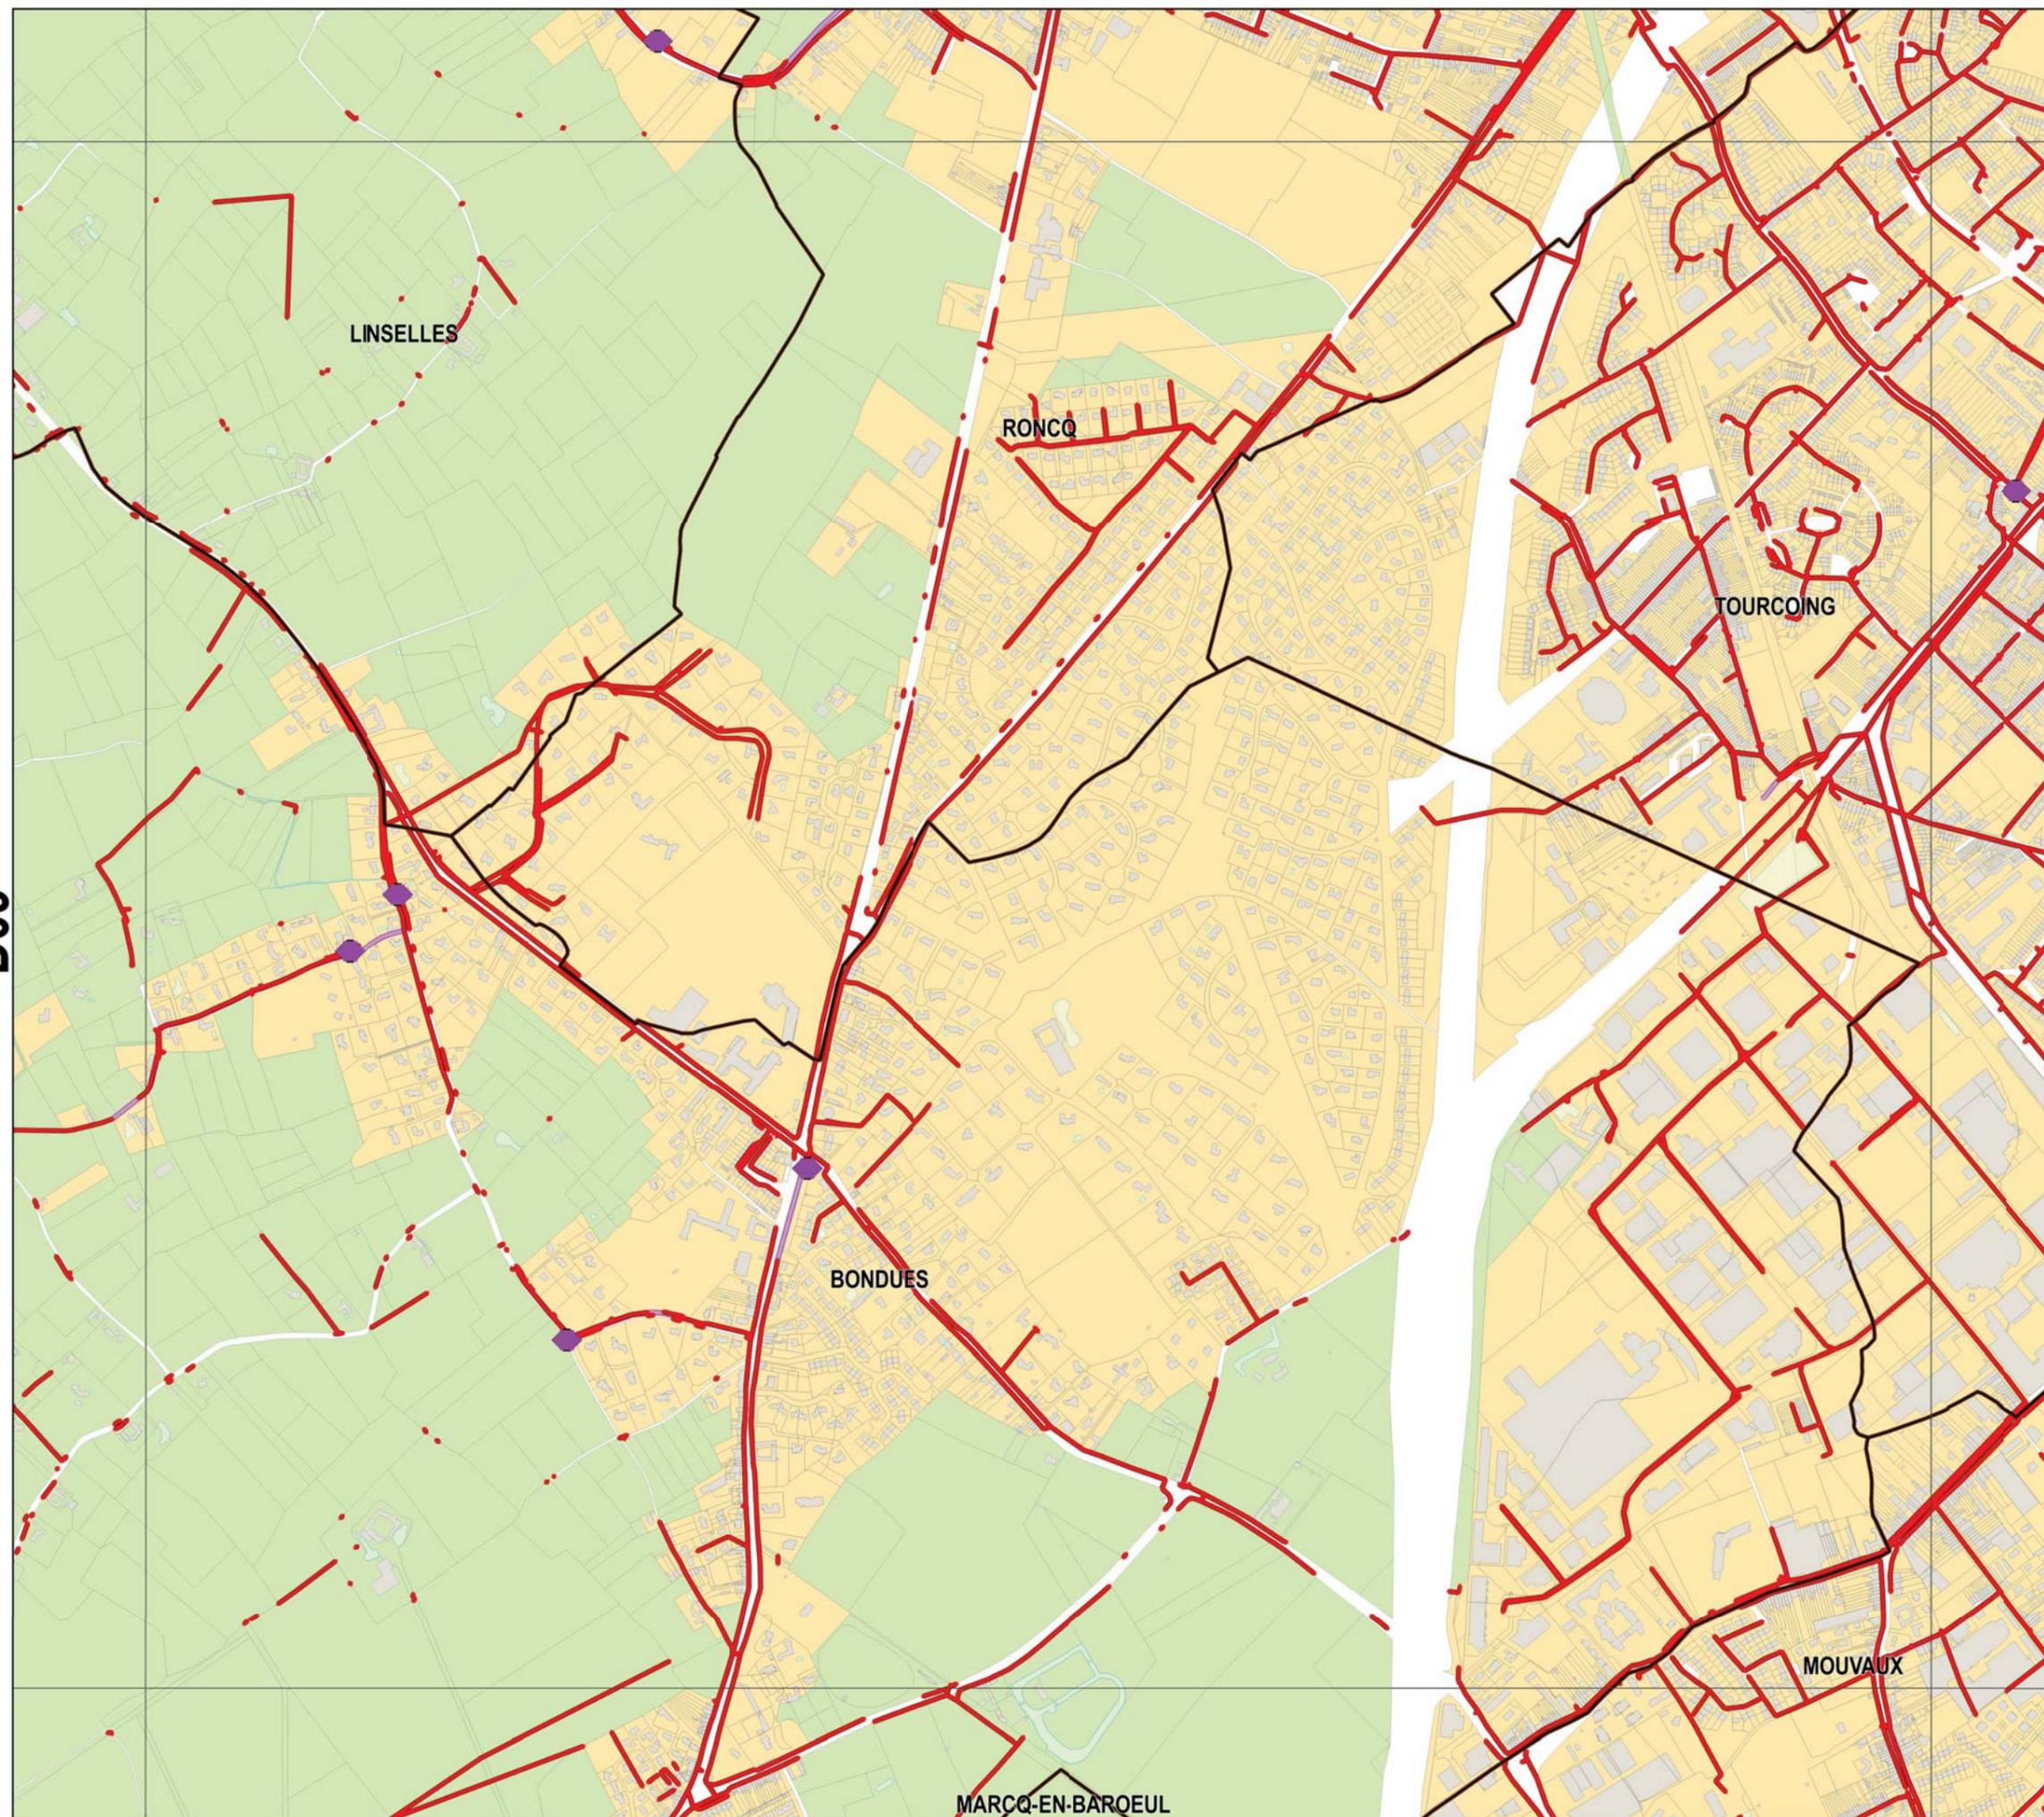


Légende

Réseau

- Collecteur gravitaire
- Collecteur refoulement
- Ouvrage

Zonage

- Assainissement Collectif
- Assainissement Non-Collectif

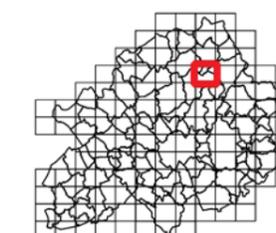

Sources : Métropole Européenne de Lille
Traitement : MEL/PSG/BBX/SGC
Edition : 16/1/2018
Suivi : MEL/PSG/SPU (PLU2)

Echelle A3 : 1:10 000

0 0.1 km






ANNEXES SANITAIRES

PROJET ARRÊTÉ AU CONSEIL
MÉTROPOLITAIN DU 15
DÉCEMBRE 2017

D10

D10

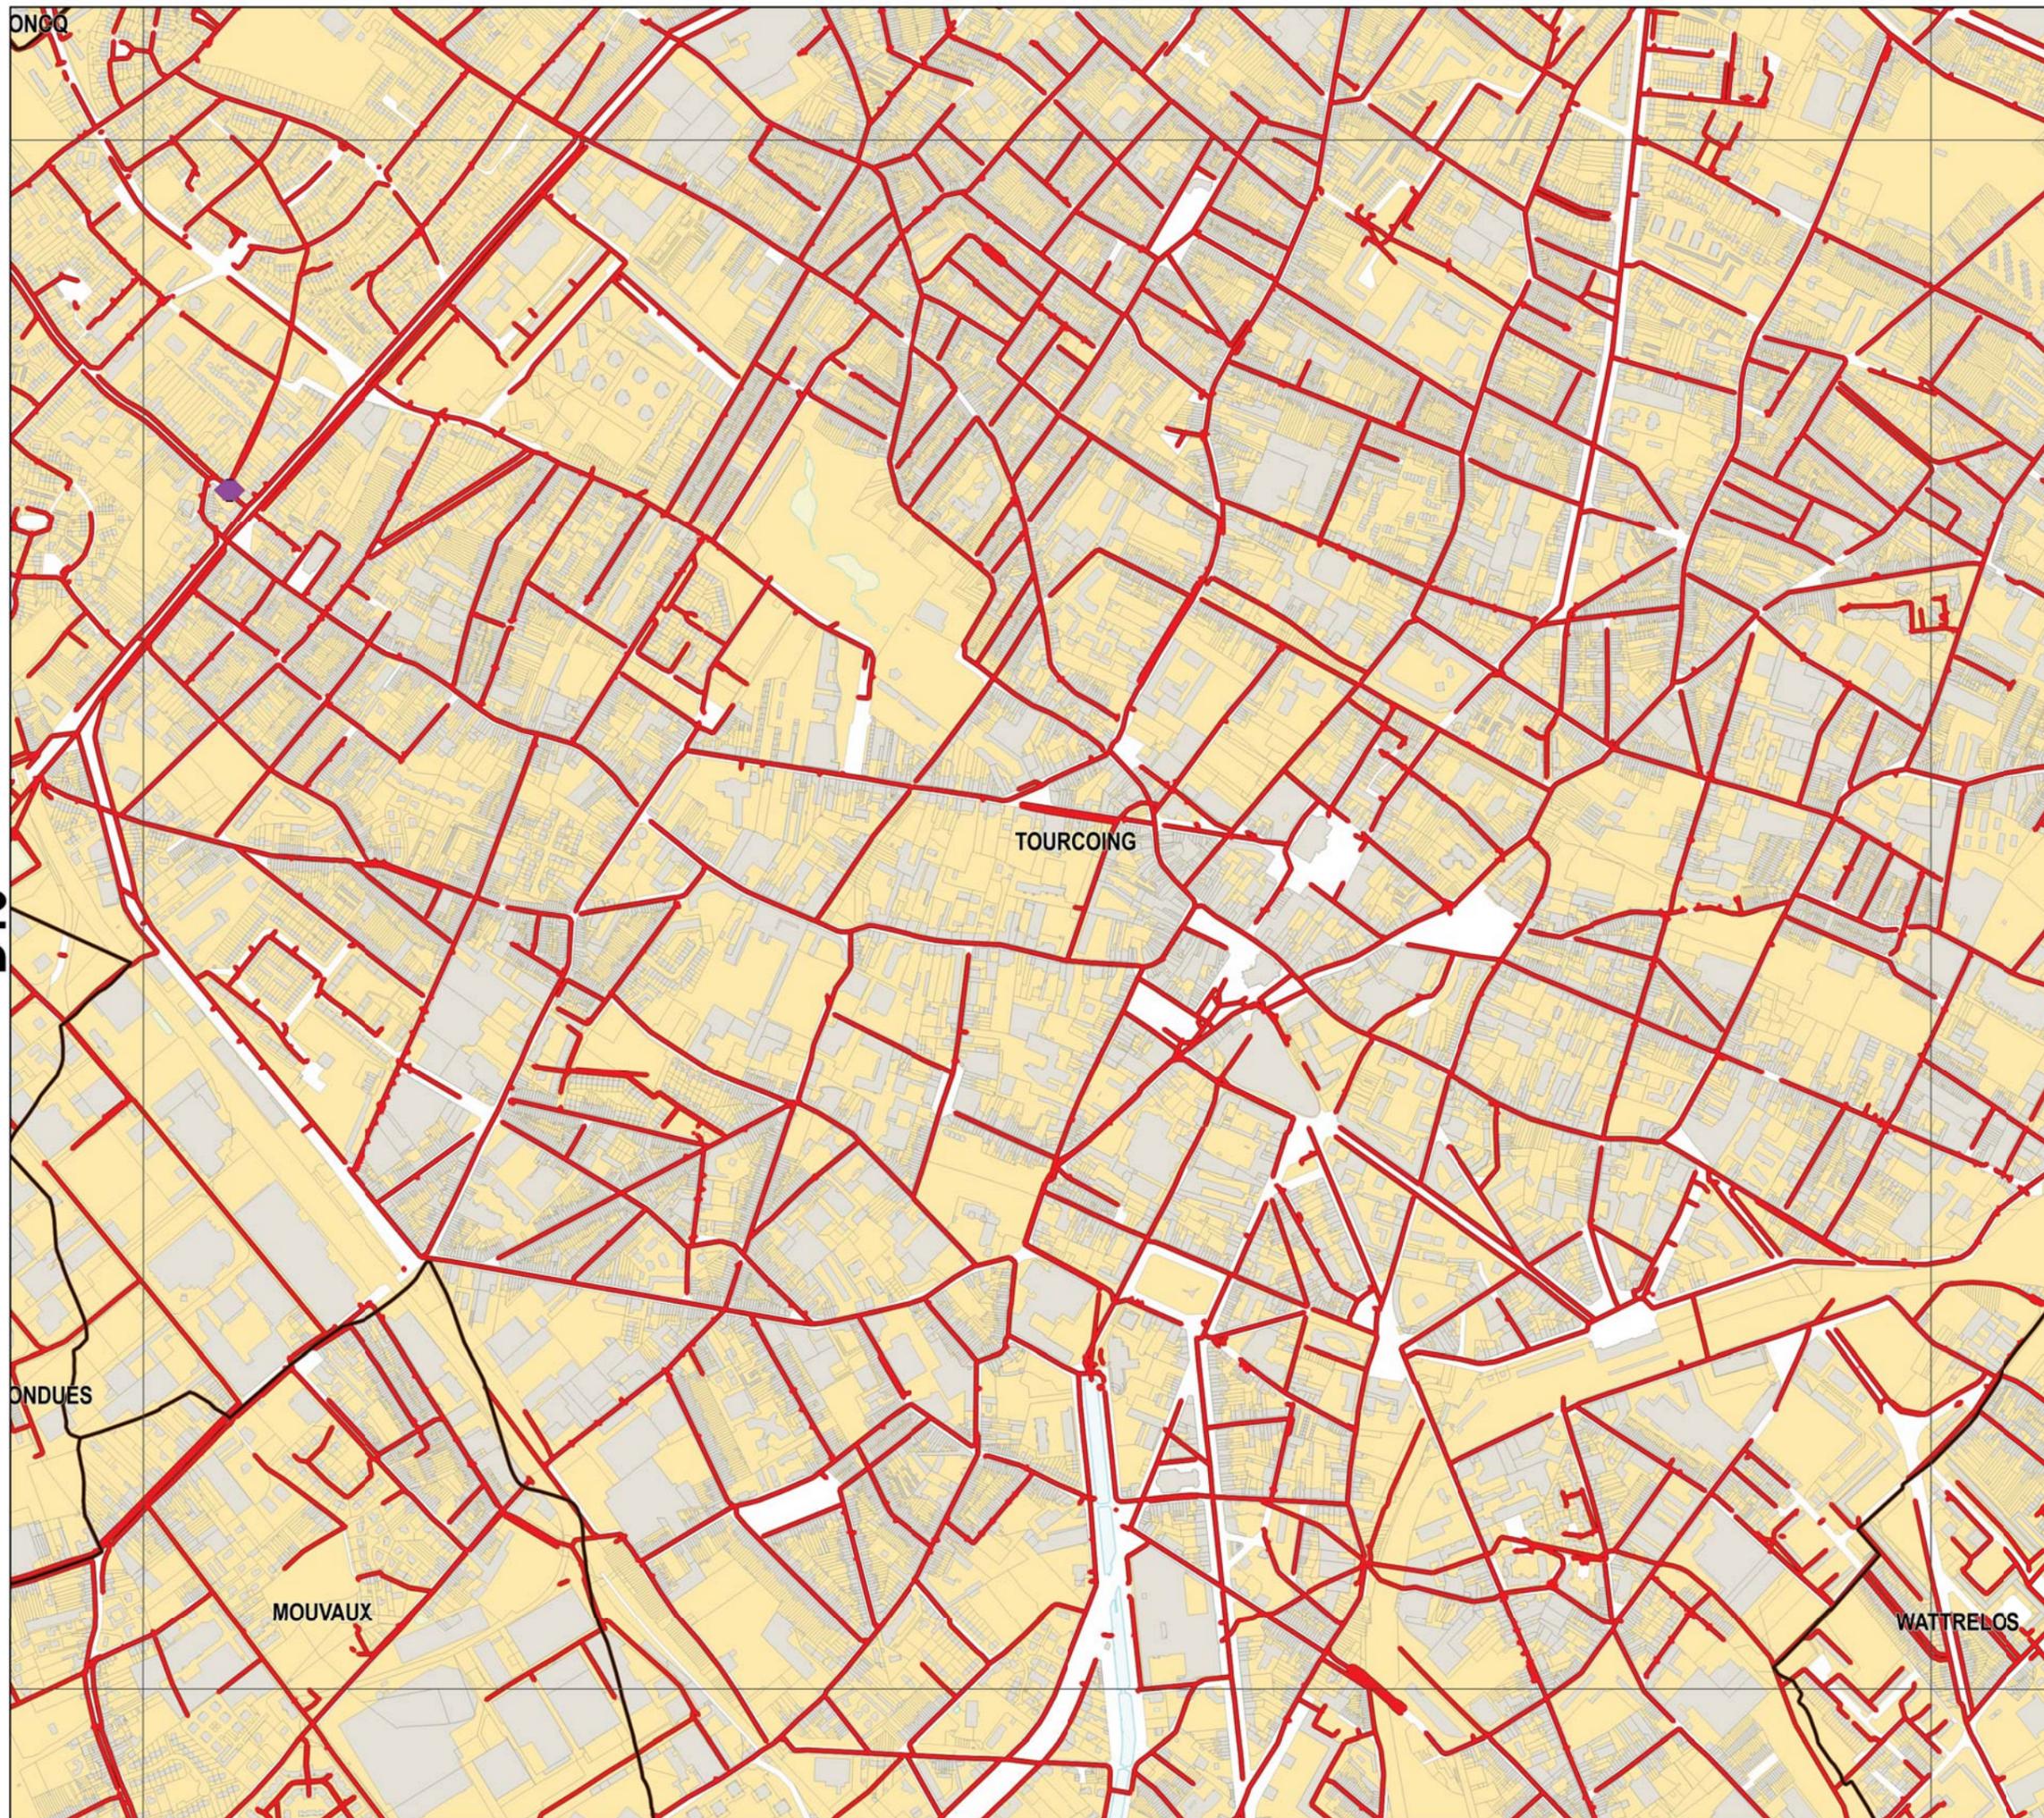


Légende

Réseau

- Collecteur gravitaire
- Collecteur refoulement
- ◆ Ouvrage

Zonage

- Assainissement Collectif
- Assainissement Non-Collectif

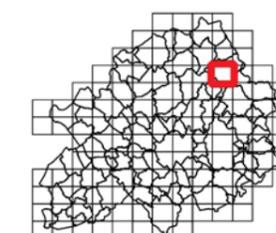

Sources : Métropole Européenne de Lille
Traitement : MEL/PSG/BBX/SGC
Edition : 16/1/2018
Suivi : MEL/PSG/SPU (PLU2)

Echelle A3 : 1:10 000

0 0.1 km




ANNEXES SANITAIRES

PROJET ARRÊTÉ AU CONSEIL
MÉTROPOLITAIN DU 15
DÉCEMBRE 2017

D11

D11

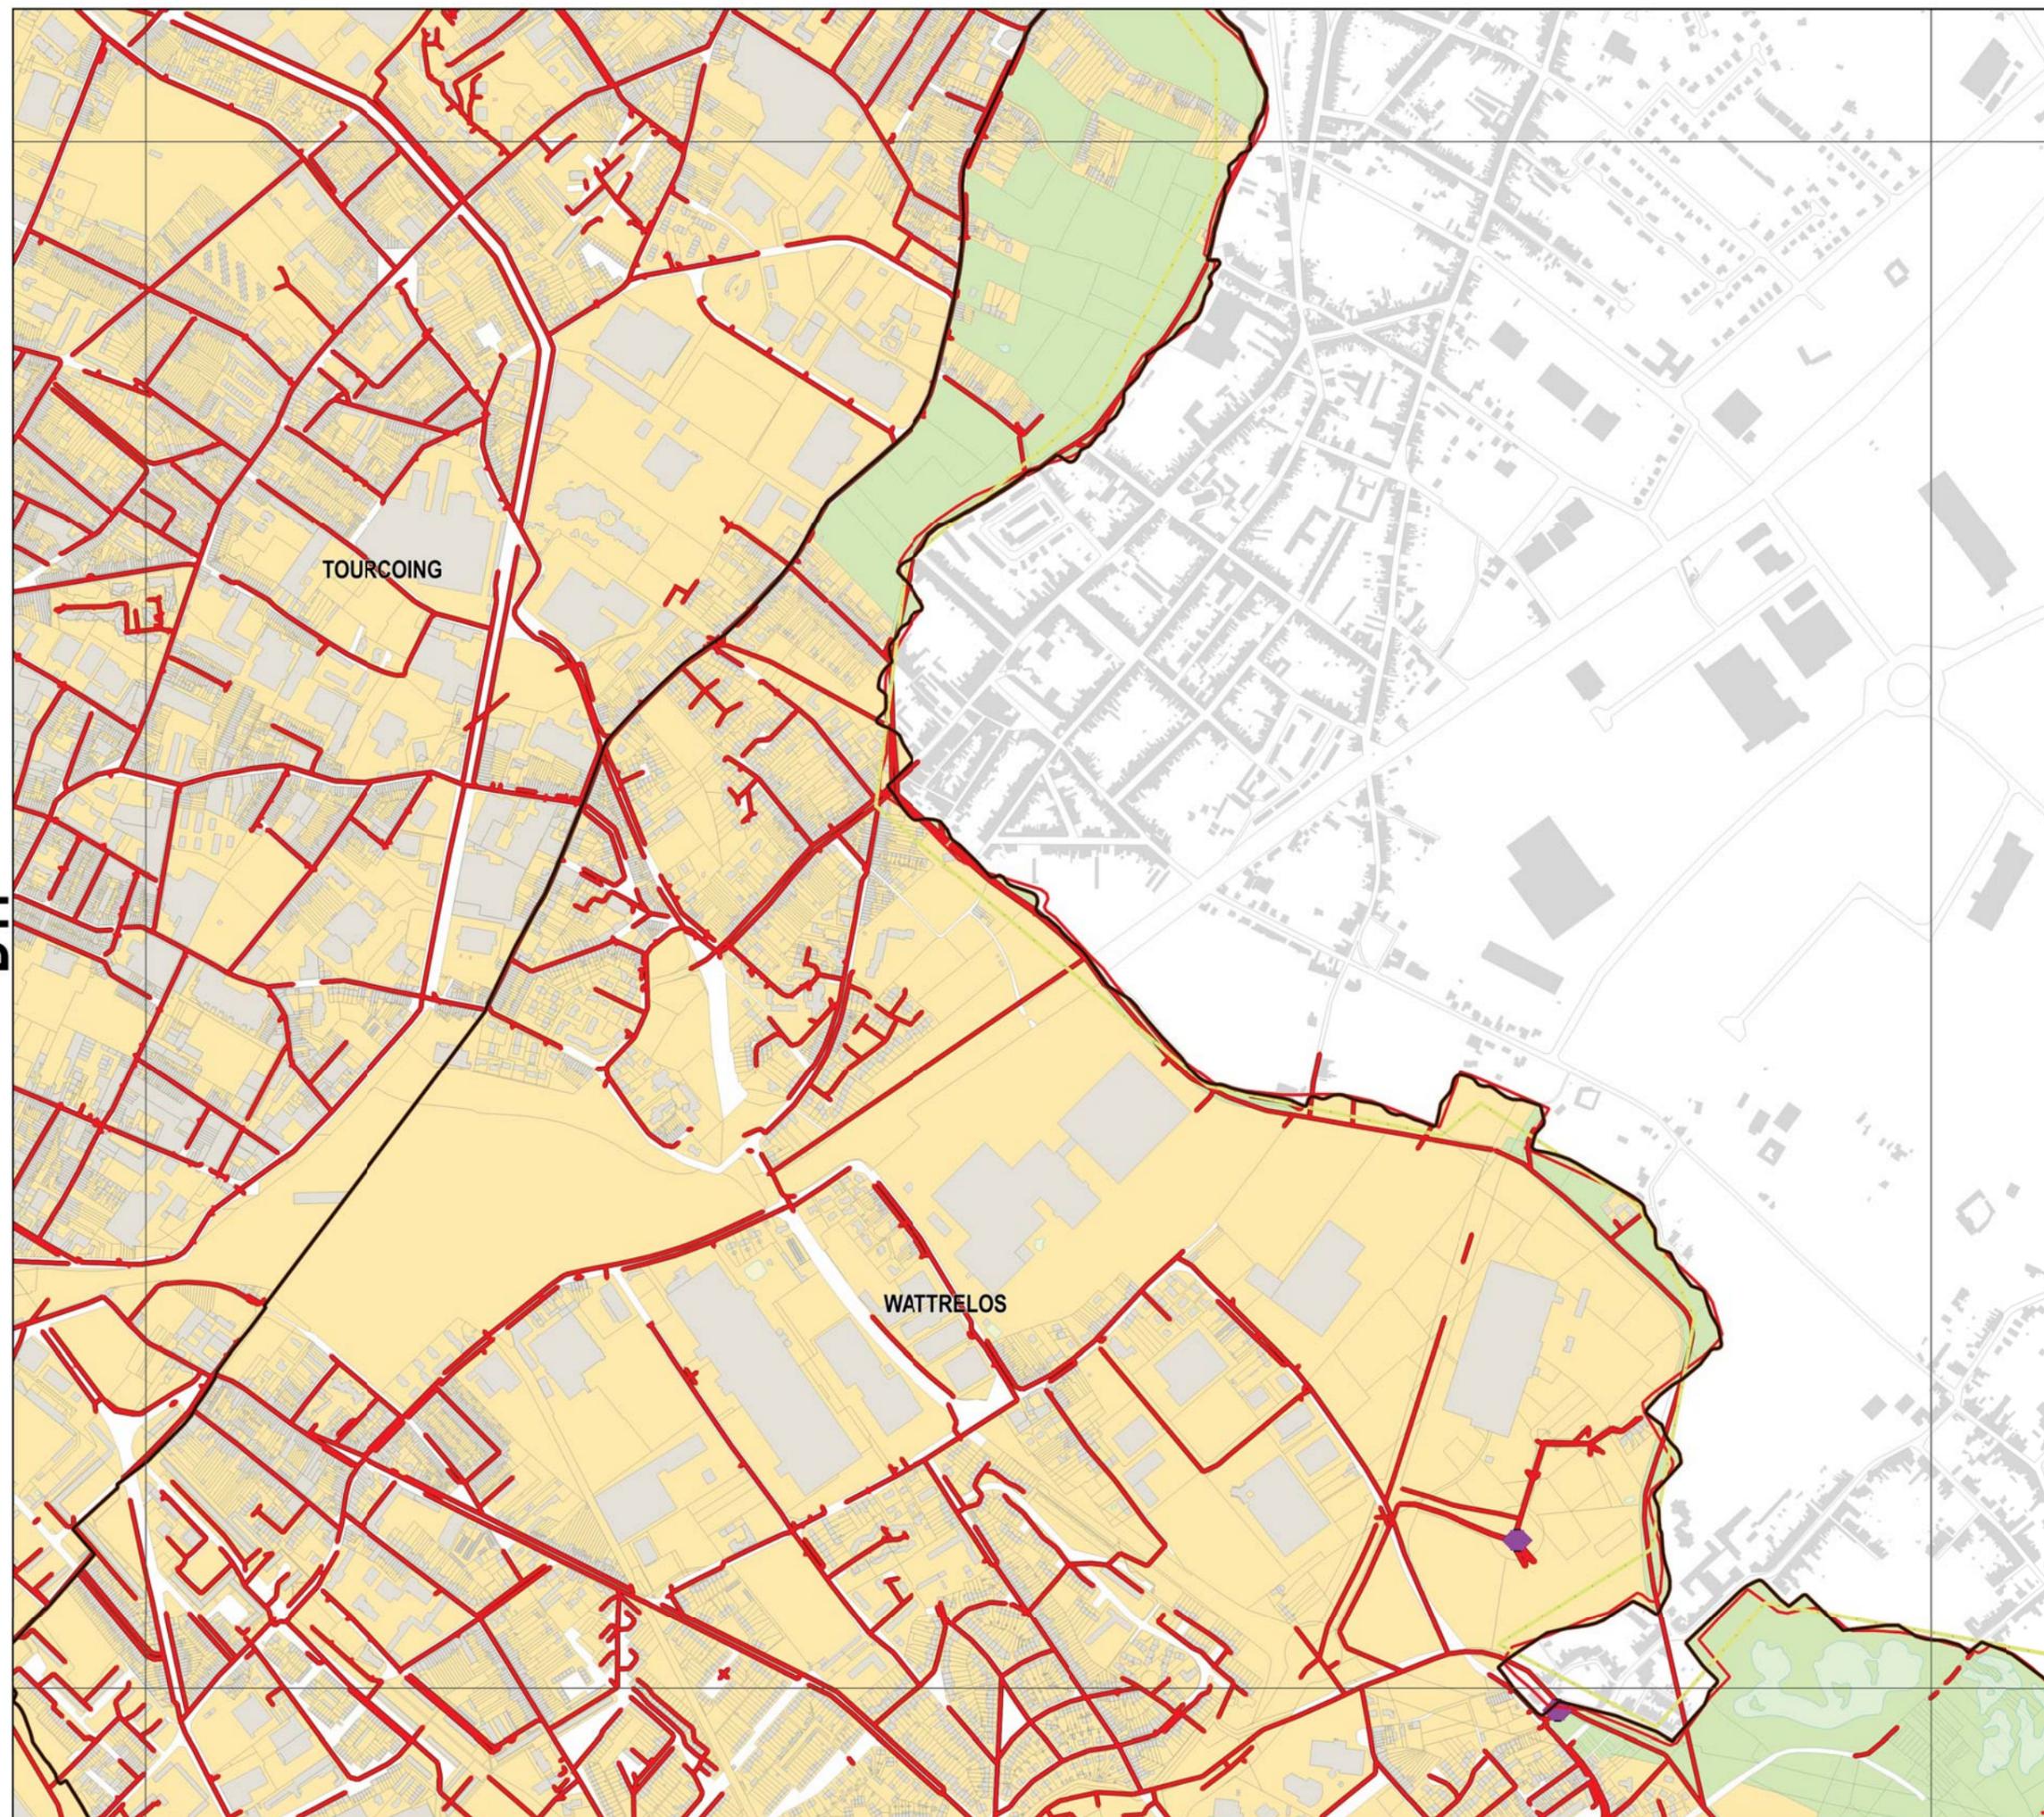

TOURCOING

WATTRELOS


Légende

Réseau

- Collecteur gravitaire
- Collecteur refoulement
- ◆ Ouvrage

Zonage

- Assainissement Collectif
- Assainissement Non-Collectif

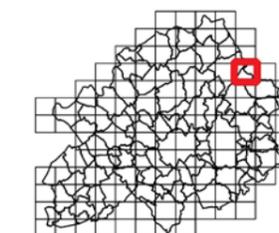

Sources : Métropole Européenne de Lille
Traitement : MEL/PSG/BBX/SGC
Edition : 16/1/2018
Suivi : MEL/PSG/SPU (PLU2)

Echelle A3 : 1:10 000

0 0.1 km






ANNEXES SANITAIRES

PROJET ARRÊTÉ AU CONSEIL
MÉTROPOLITAIN DU 15
DÉCEMBRE 2017

D12

D12

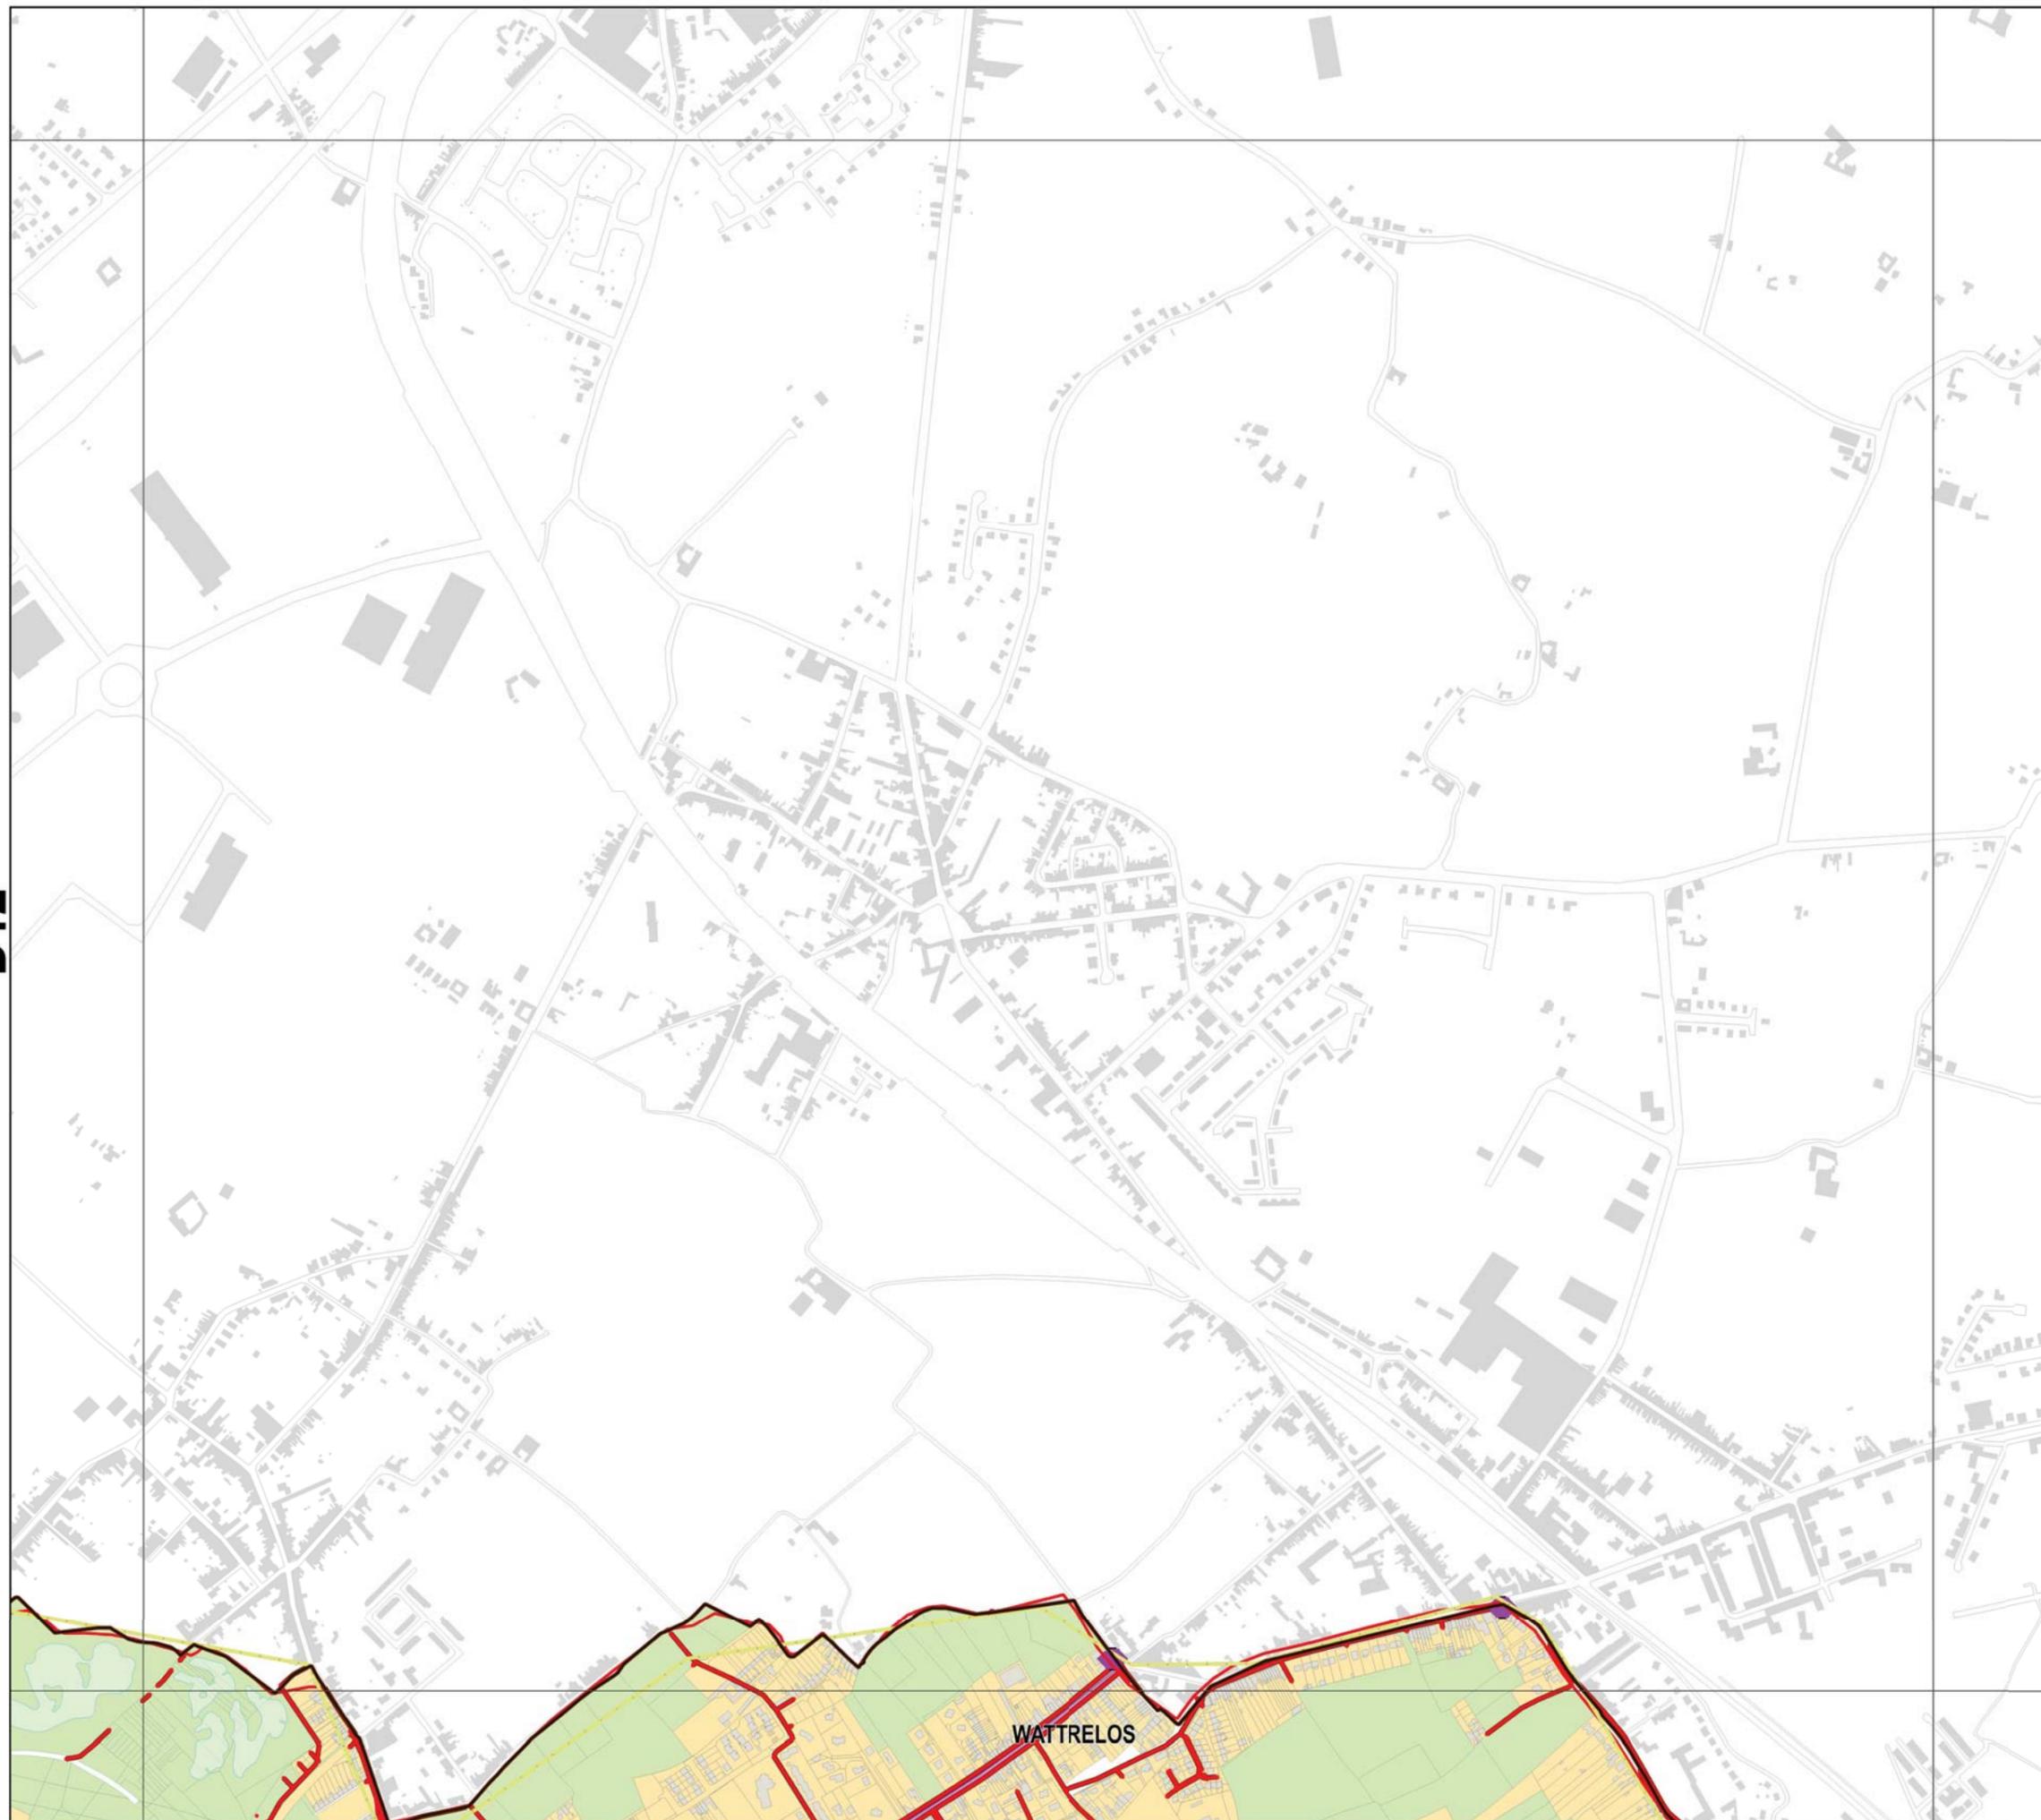


Légende

Réseau

- Collecteur gravitaire
- Collecteur refoulement
- ◆ Ouvrage

Zonage

- Assainissement Collectif
- Assainissement Non-Collectif

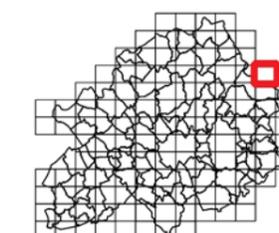

Sources : Métropole Européenne de Lille
Traitement : MEL/PSG/BBX/SGC
Edition : 16/1/2018
Suivi : MEL/PSG/SPU (PLU2)

Echelle A3 : 1:10 000

0 0.1 km




ANNEXES SANITAIRES


PROJET ARRÊTÉ AU CONSEIL
MÉTROPOLITAIN DU 15
DÉCEMBRE 2017

E03

E03

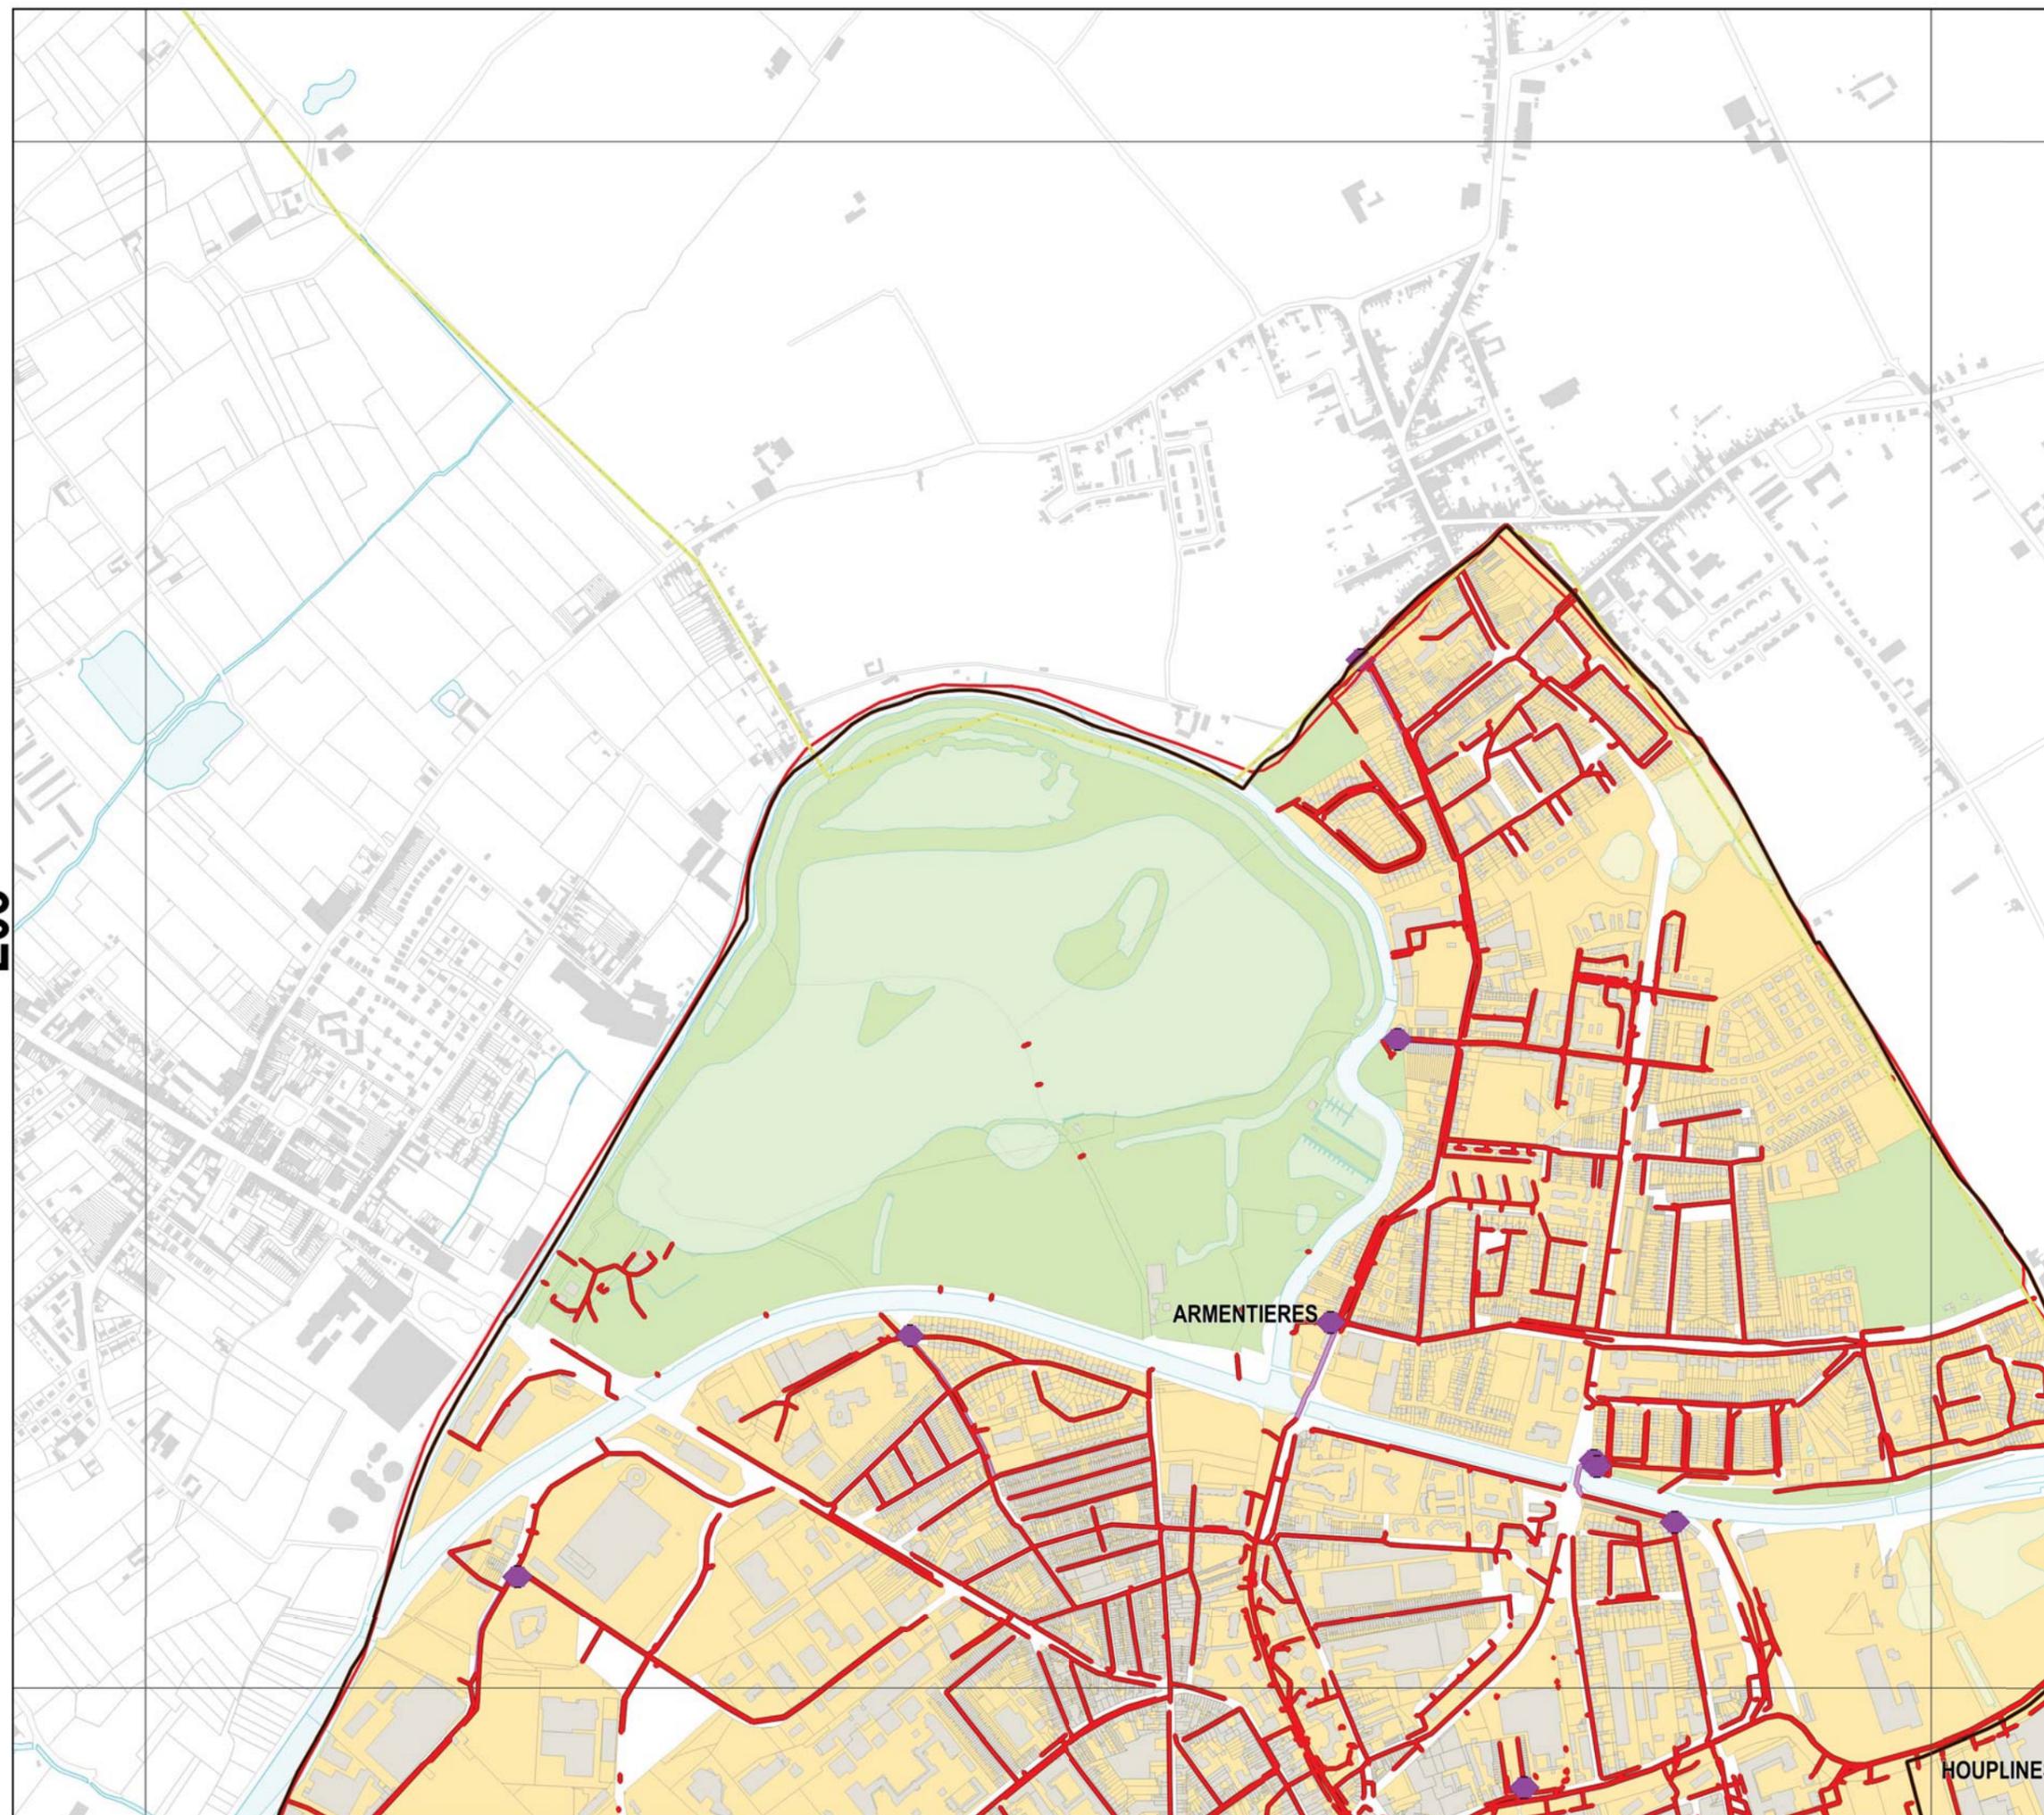

- Légende**
- Réseau**
- Collecteur gravitaire
 - Collecteur refoulement
 - ◆ Ouvrage
- Zonage**
- Assainissement Collectif
 - Assainissement Non-Collectif

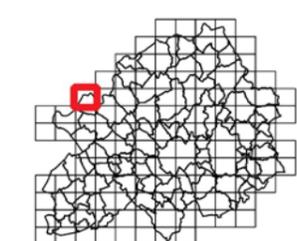

Sources : Métropole Européenne de Lille
Traitement : MEL/PSG/BBX/SGC
Edition : 16/1/2018
Suivi : MEL/PSG/SPU (PLU2)

Echelle A3 : 1:10 000
0 0.1 km
N




ANNEXES SANITAIRES

PROJET ARRÊTÉ AU CONSEIL
MÉTROPOLITAIN DU 15
DÉCEMBRE 2017

E04

E04

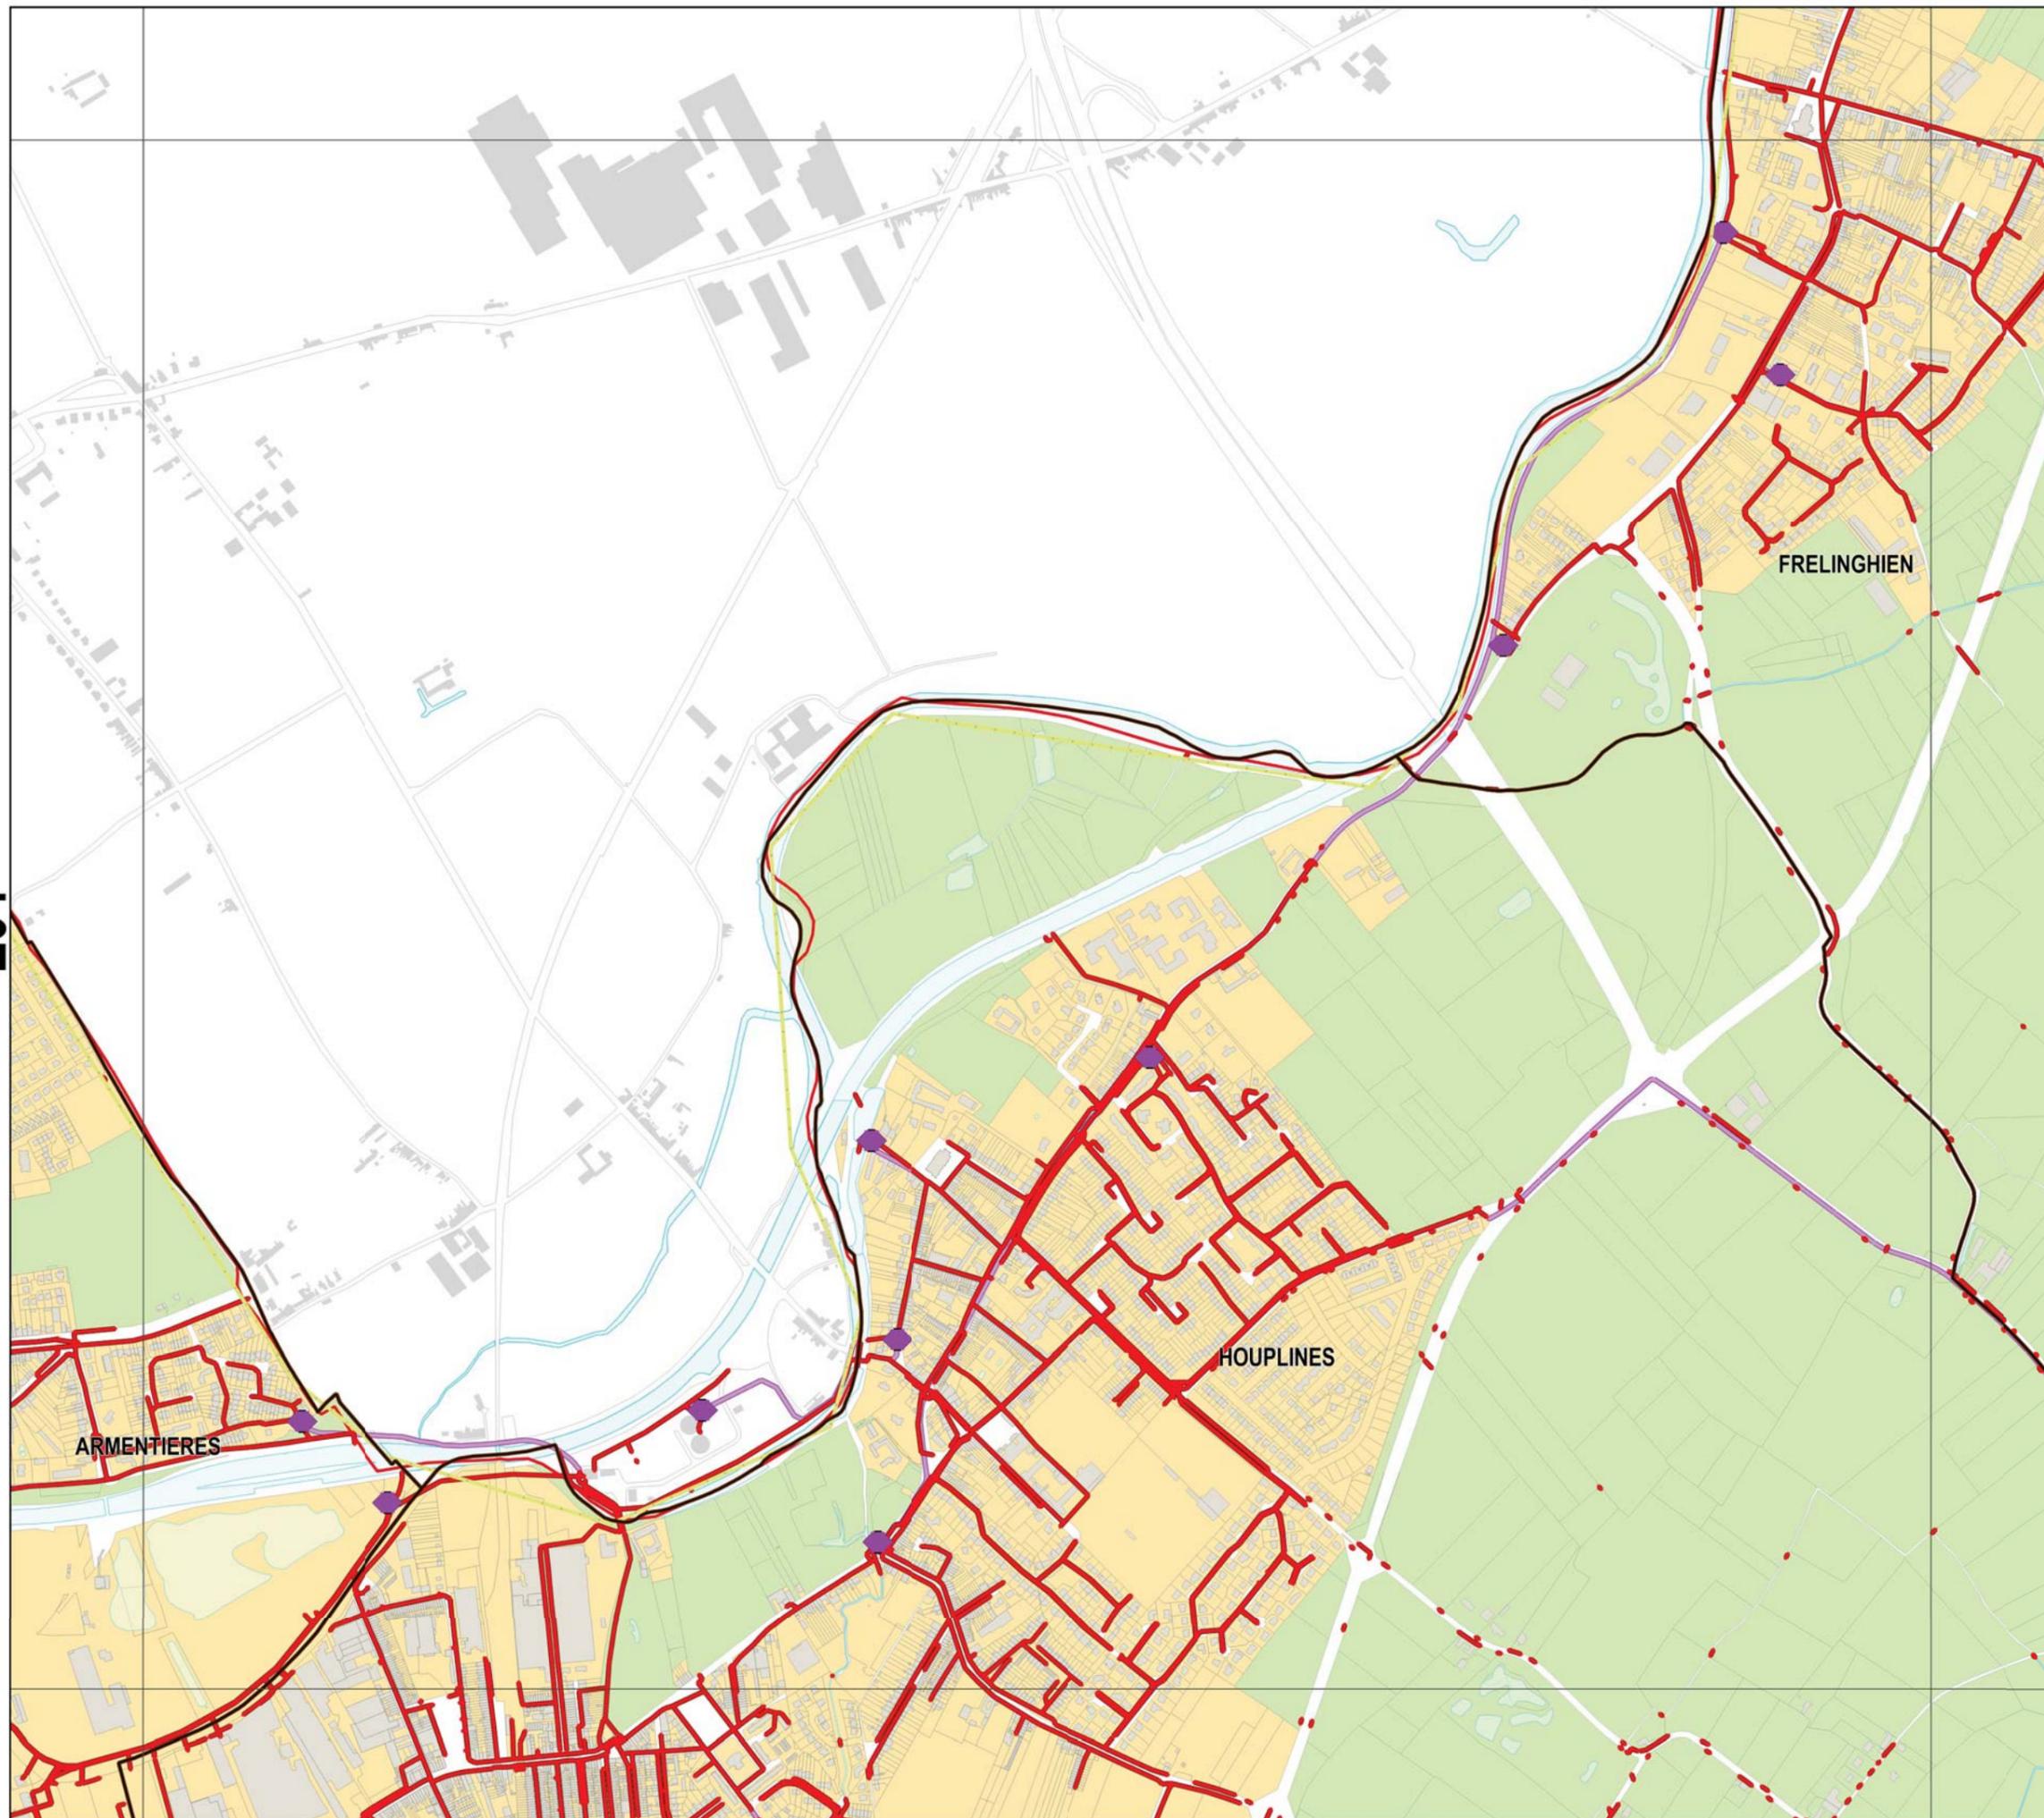


Légende

Réseau

- Collecteur gravitaire
- Collecteur refoulement
- ◆ Ouvrage

Zonage

- Assainissement Collectif
- Assainissement Non-Collectif

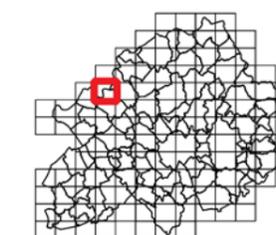

Sources : Métropole Européenne de Lille
Traitement : MEL/PSG/BB3/SGC
Edition : 16/1/2018
Suivi : MEL/PSG/SPU (PLU2)

Echelle A3 : 1:10 000





ANNEXES SANITAIRES

PROJET ARRÊTÉ AU CONSEIL
MÉTROPOLITAIN DU 15
DÉCEMBRE 2017

E05

E05




Légende

Réseau

- Collecteur gravitaire
- Collecteur refoulement
- ◆ Ouvrage

Zonage

- Assainissement Collectif
- Assainissement Non-Collectif

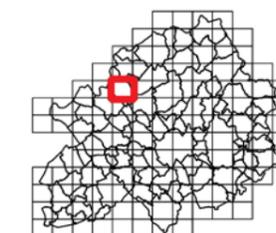

Sources : Métropole Européenne de Lille
Traitement : MEL/PSG/BB3/SGC
Edition : 16/1/2018
Suivi : MEL/PSG/SPU [PLU2]

Echelle A3 : 1:10 000

0 0.1 km






ANNEXES SANITAIRES

PROJET ARRÊTÉ AU CONSEIL
MÉTROPOLITAIN DU 15
DÉCEMBRE 2017

E06

E06

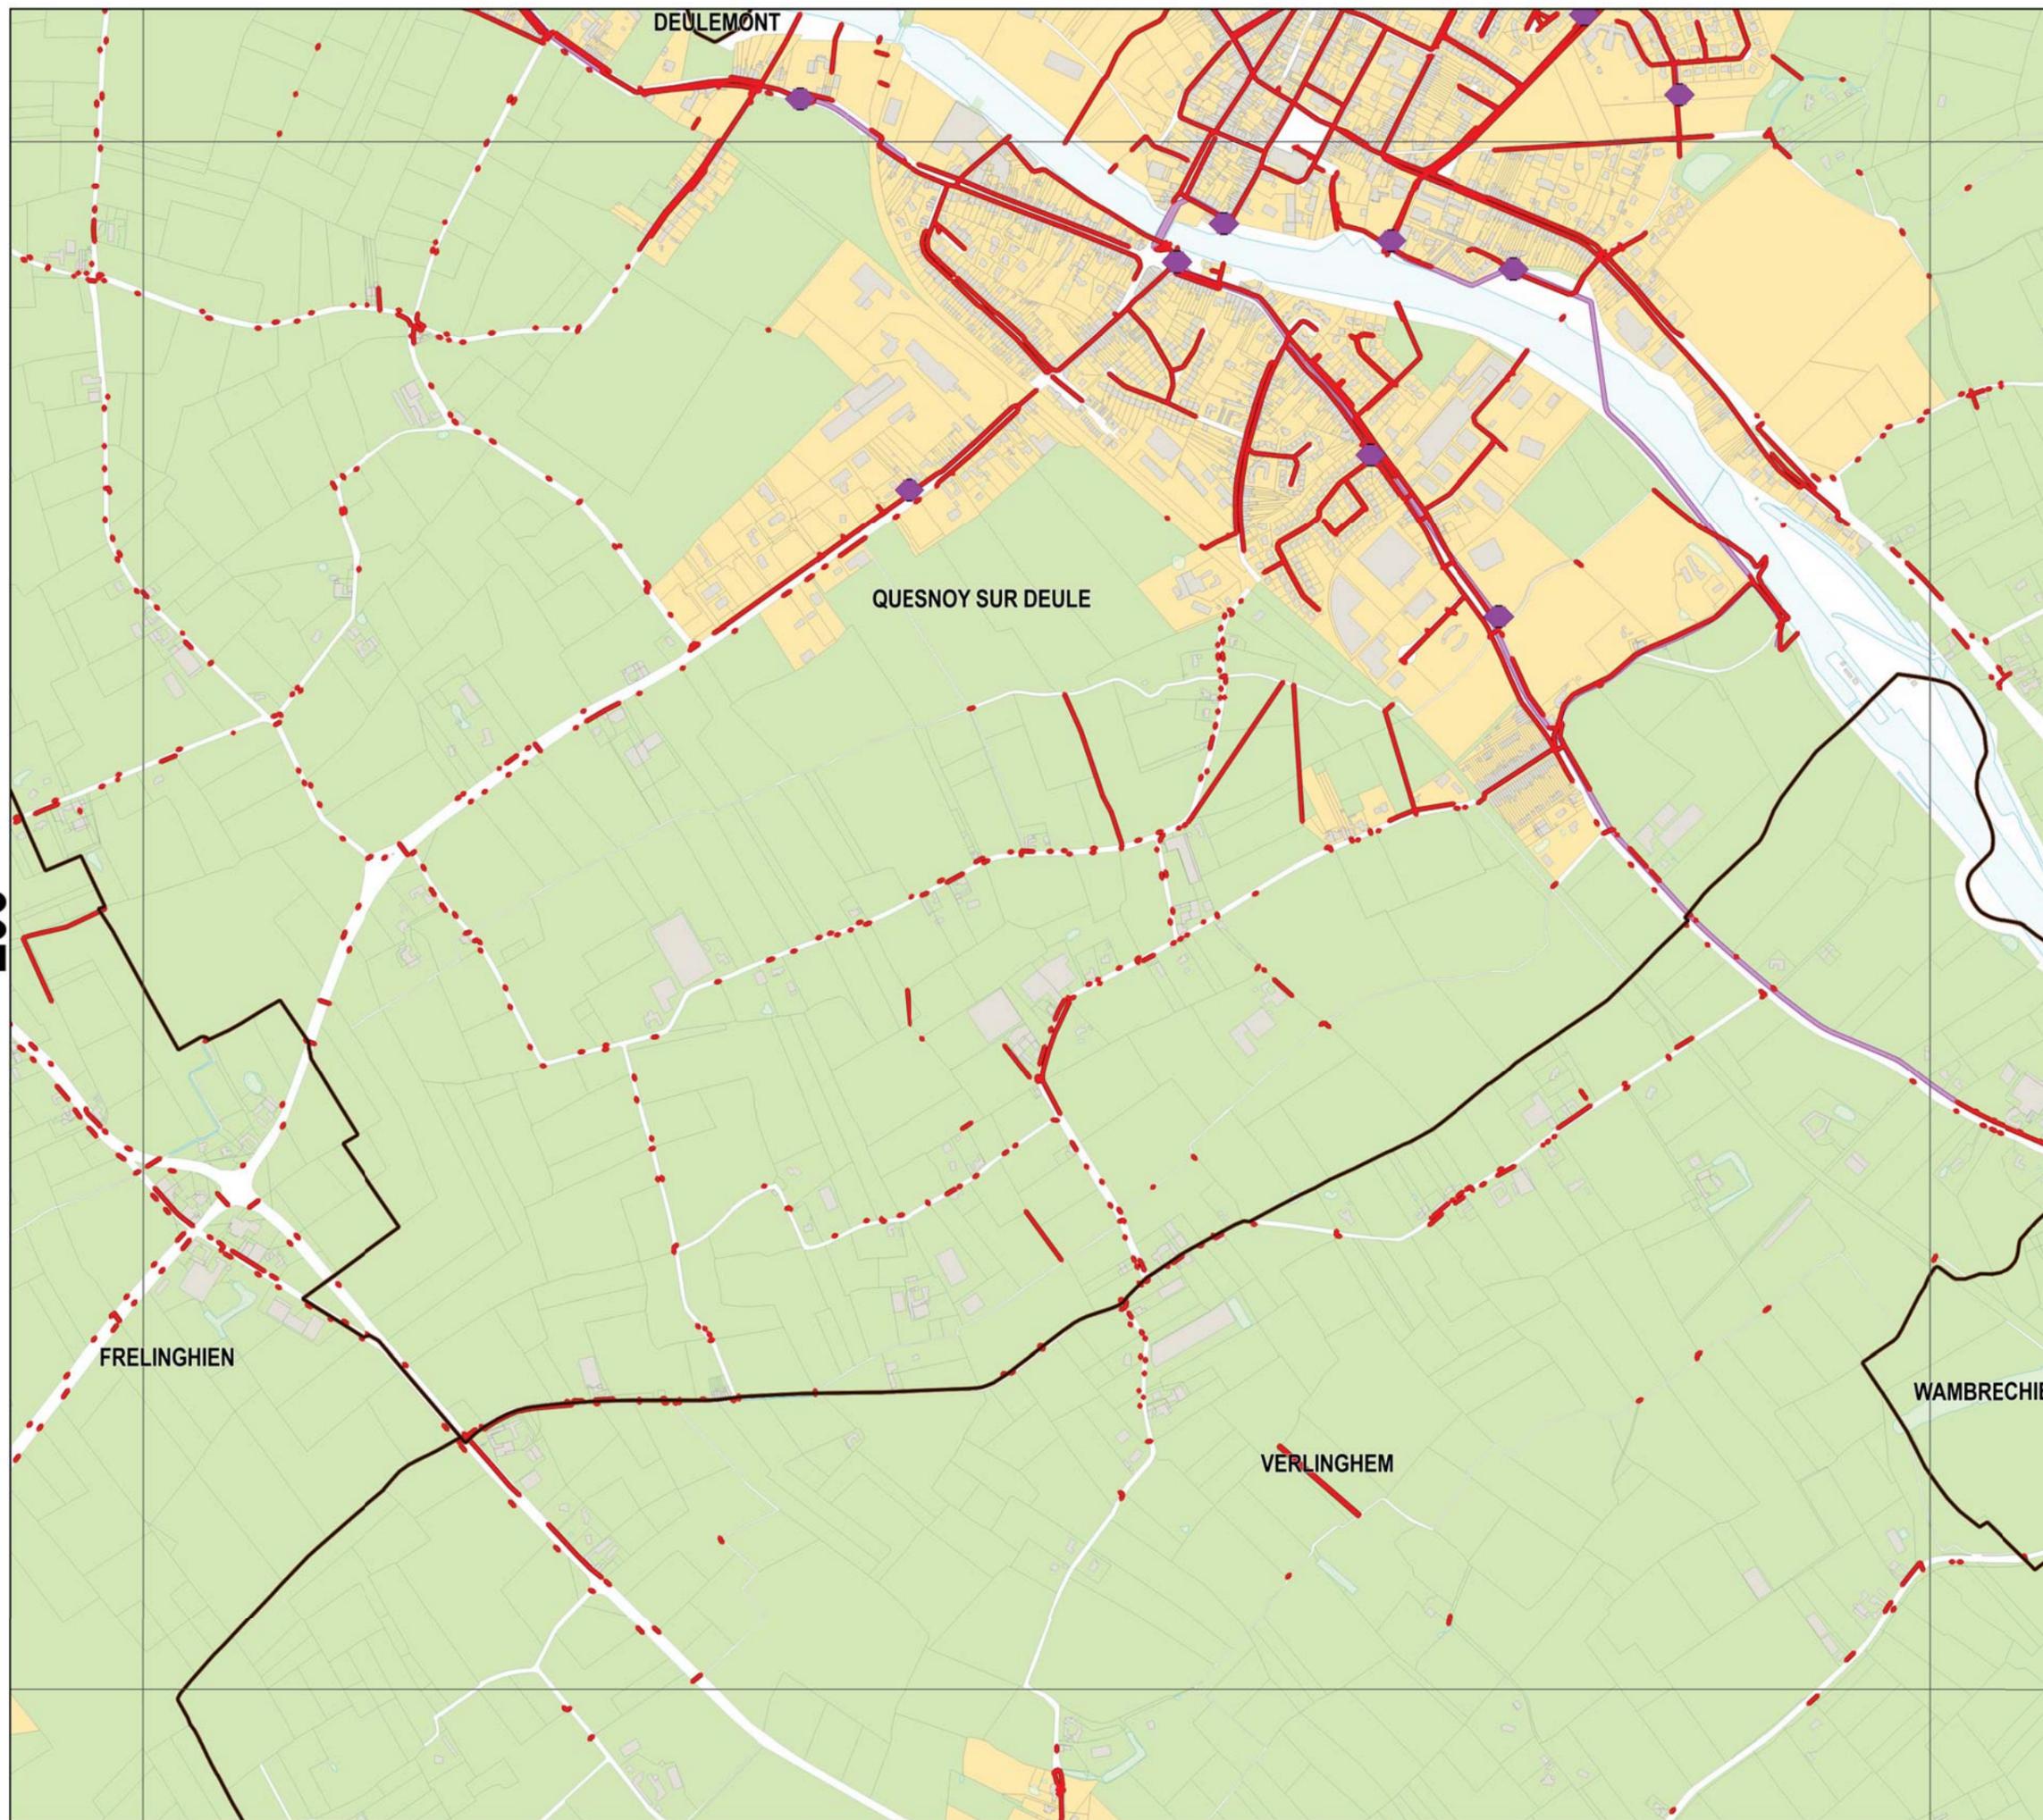


Légende

Réseau

- Collecteur gravitaire
- Collecteur refoulement
- ◆ Ouvrage


Zonage

- Assainissement Collectif
- Assainissement Non-Collectif

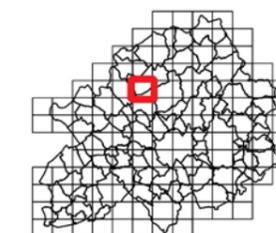

Sources : Métropole Européenne de Lille
Traitement : MEL/PSG/BBX/SGC
Edition : 16/1/2018
Suivi : MEL/PSG/SPU [PLU2]

Echelle A3 : 1:10 000

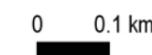


ANNEXES SANITAIRES

PROJET ARRÊTÉ AU CONSEIL
MÉTROPOLITAIN DU 15
DÉCEMBRE 2017

E07

E07

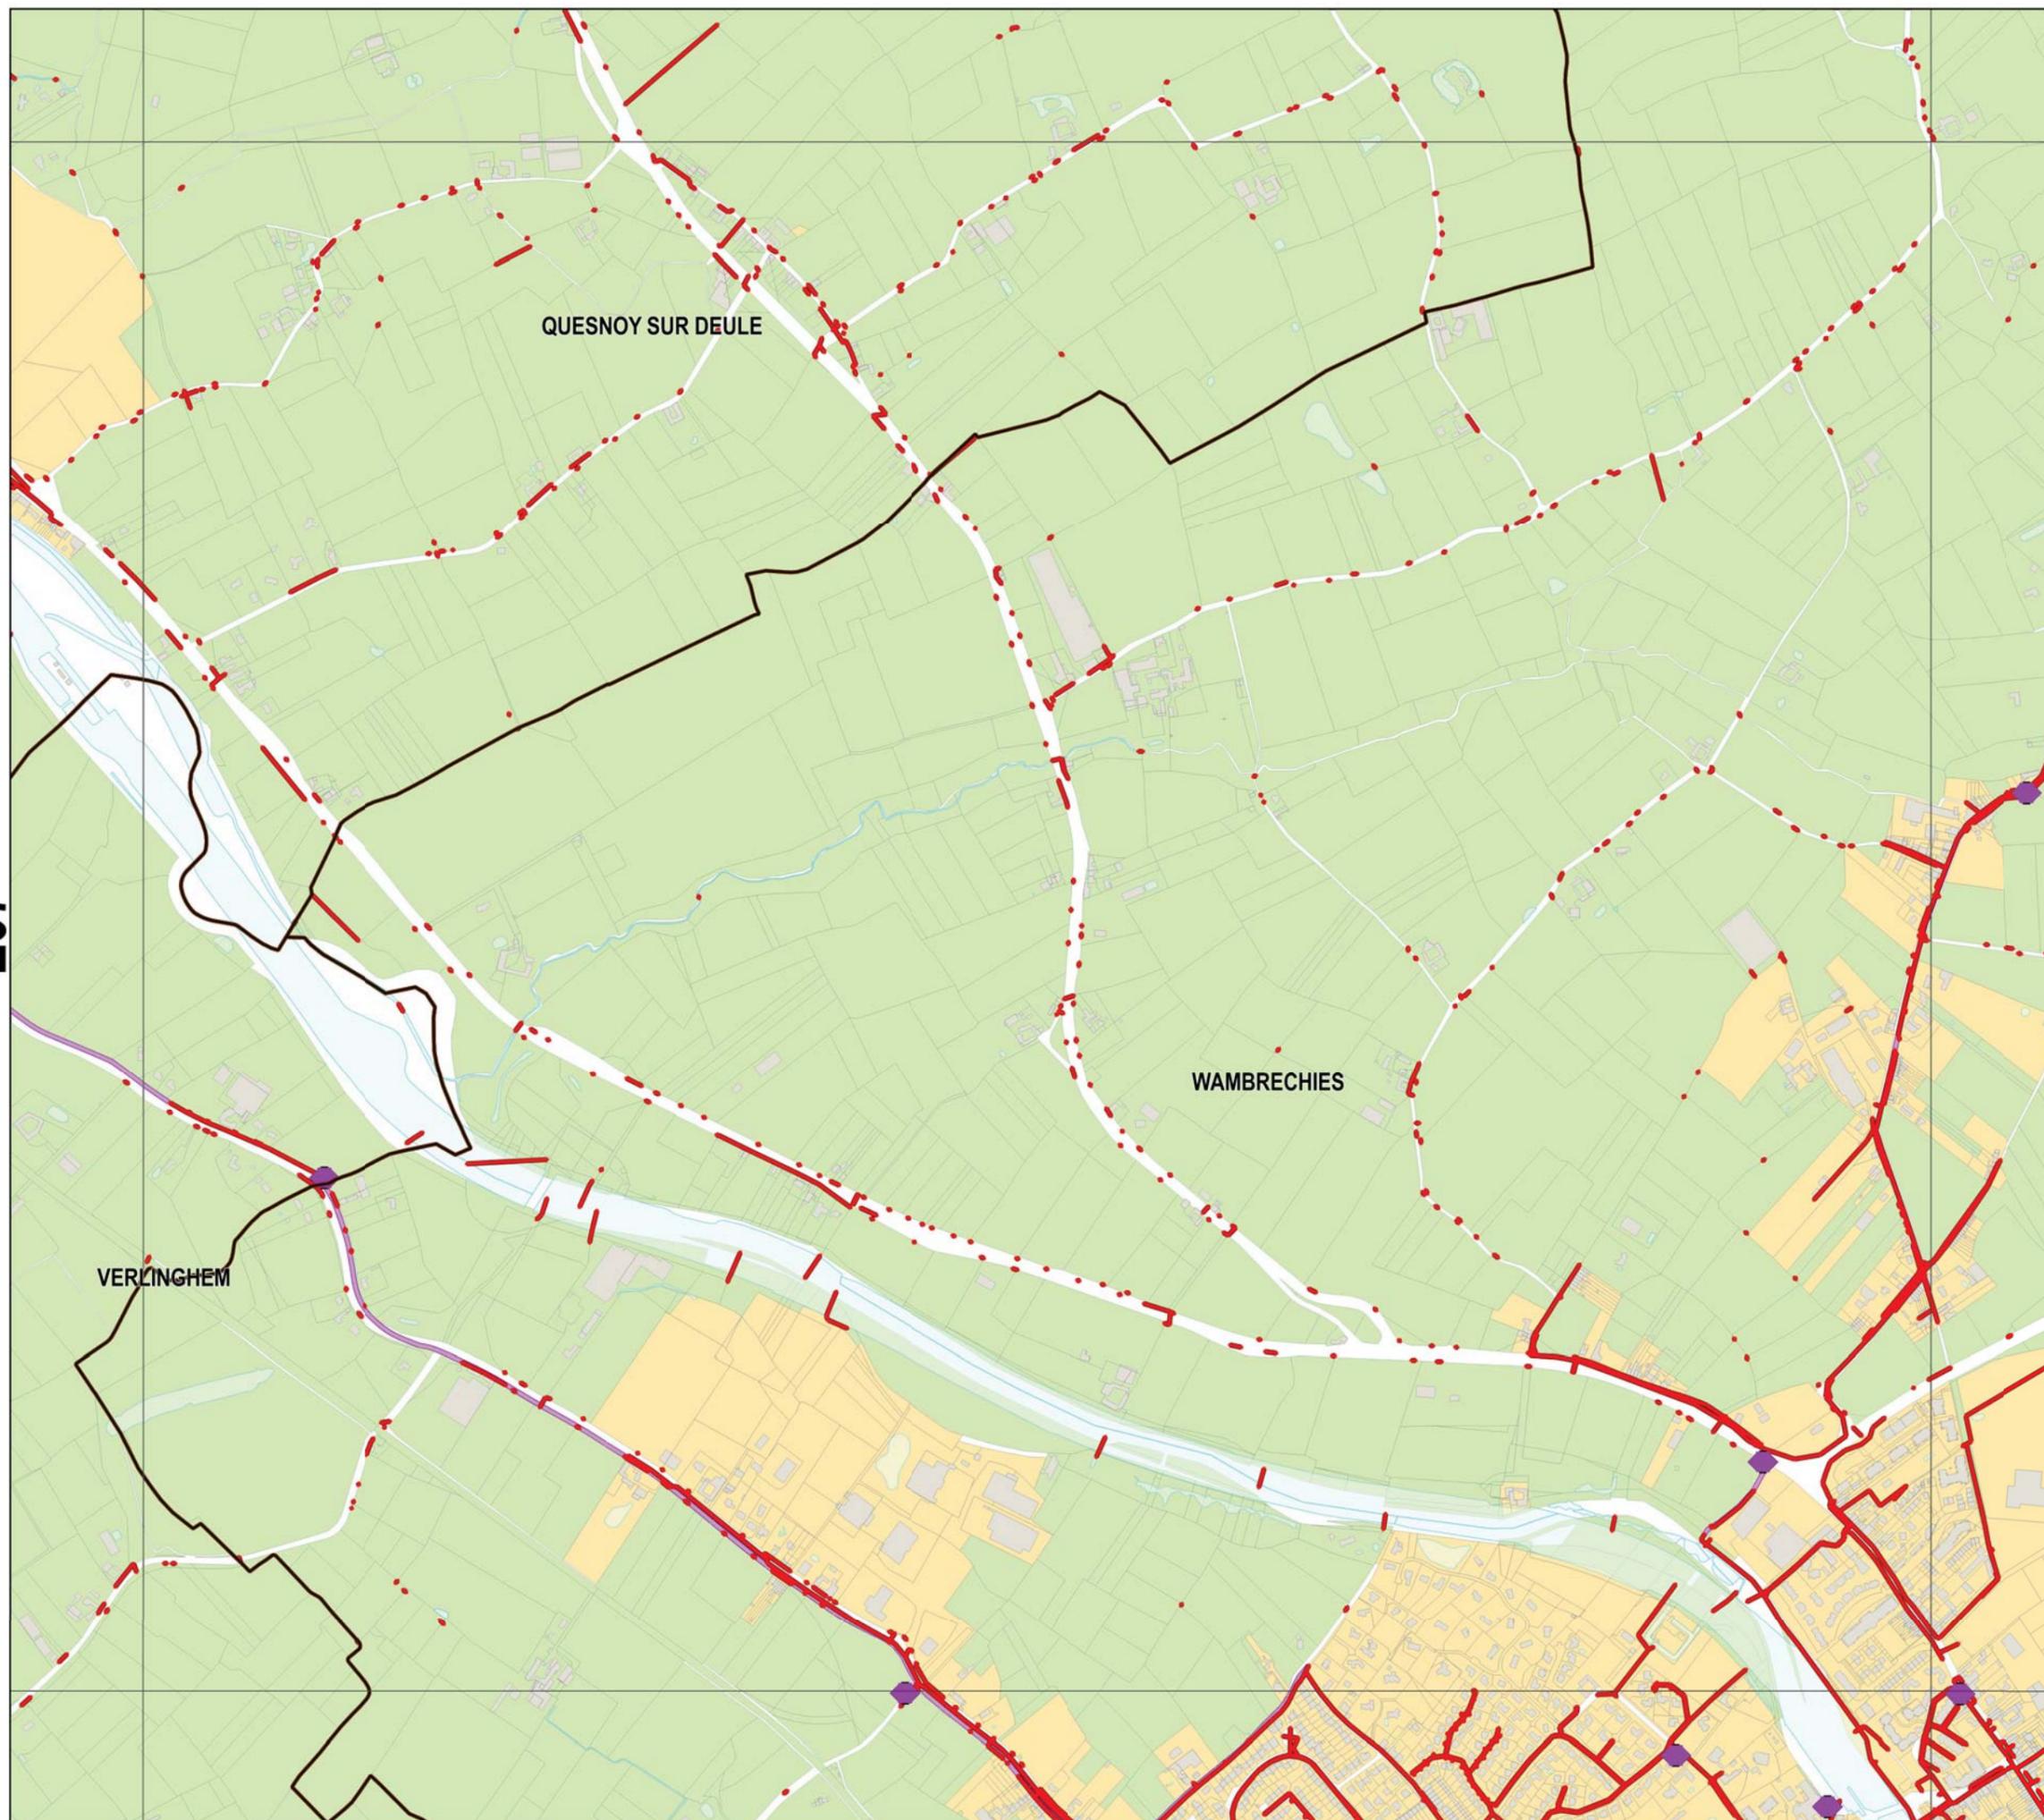


Légende

Réseau

- Collecteur gravitaire
- Collecteur refoulement
- ◆ Ouvrage

Zonage

- Assainissement Collectif
- Assainissement Non-Collectif

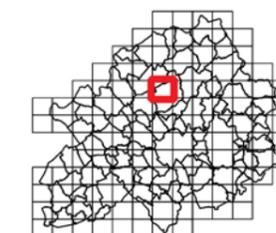

Sources : Métropole Européenne de Lille
Traitement : MEL/PSG/BBX/SGC
Edition : 16/1/2018
Suivi : MEL/PSG/SPU (PLU2)

Echelle A3 : 1:10 000

0 0.1 km






ANNEXES SANITAIRES

PROJET ARRÊTÉ AU CONSEIL
MÉTROPOLITAIN DU 15
DÉCEMBRE 2017

E08

E08

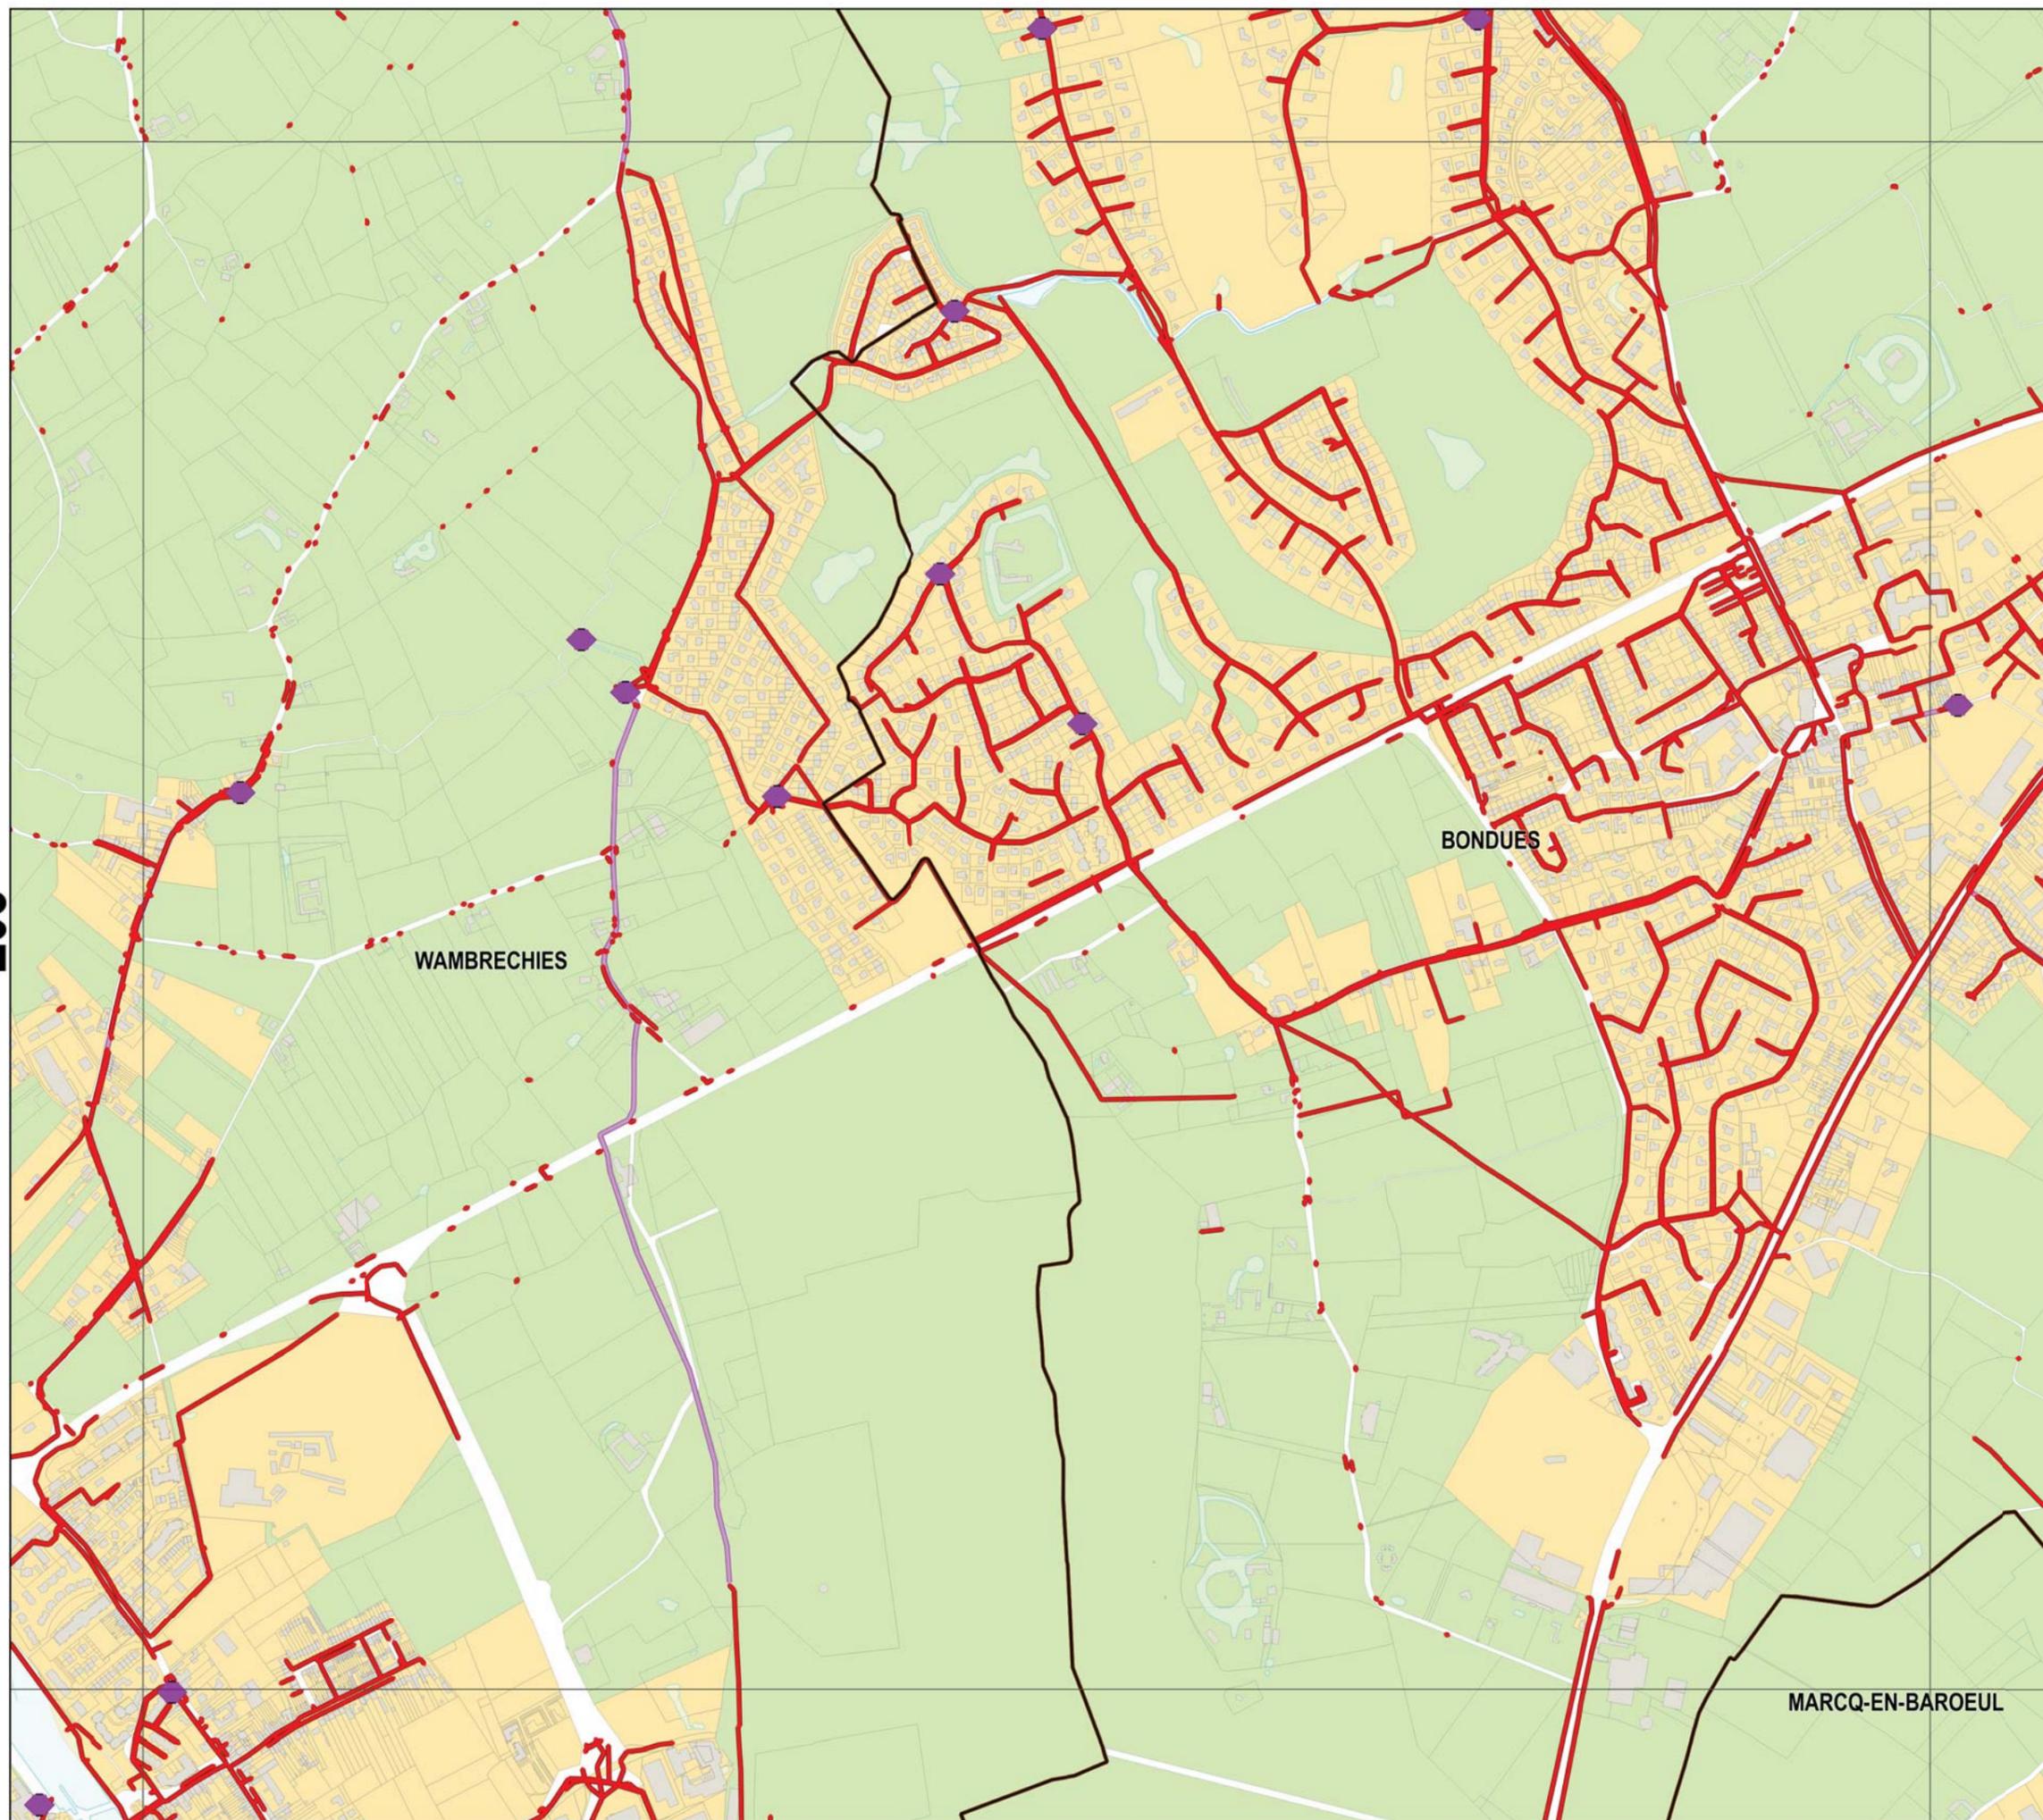


Légende

Réseau

- Collecteur gravitaire
- Collecteur refoulement
- ◆ Ouvrage

Zonage

- Assainissement Collectif
- Assainissement Non-Collectif

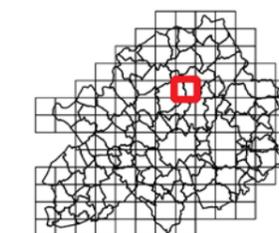

Sources : Métropole Européenne de Lille
Traitement : MEL/PSG/BBX/SGC
Edition : 16/1/2018
Suivi : MEL/PSG/SPU (PLU2)

Echelle A3 : 1:10 000

0 0.1 km






ANNEXES SANITAIRES

PROJET ARRÊTÉ AU CONSEIL
MÉTROPOLITAIN DU 15
DÉCEMBRE 2017

E09

E09

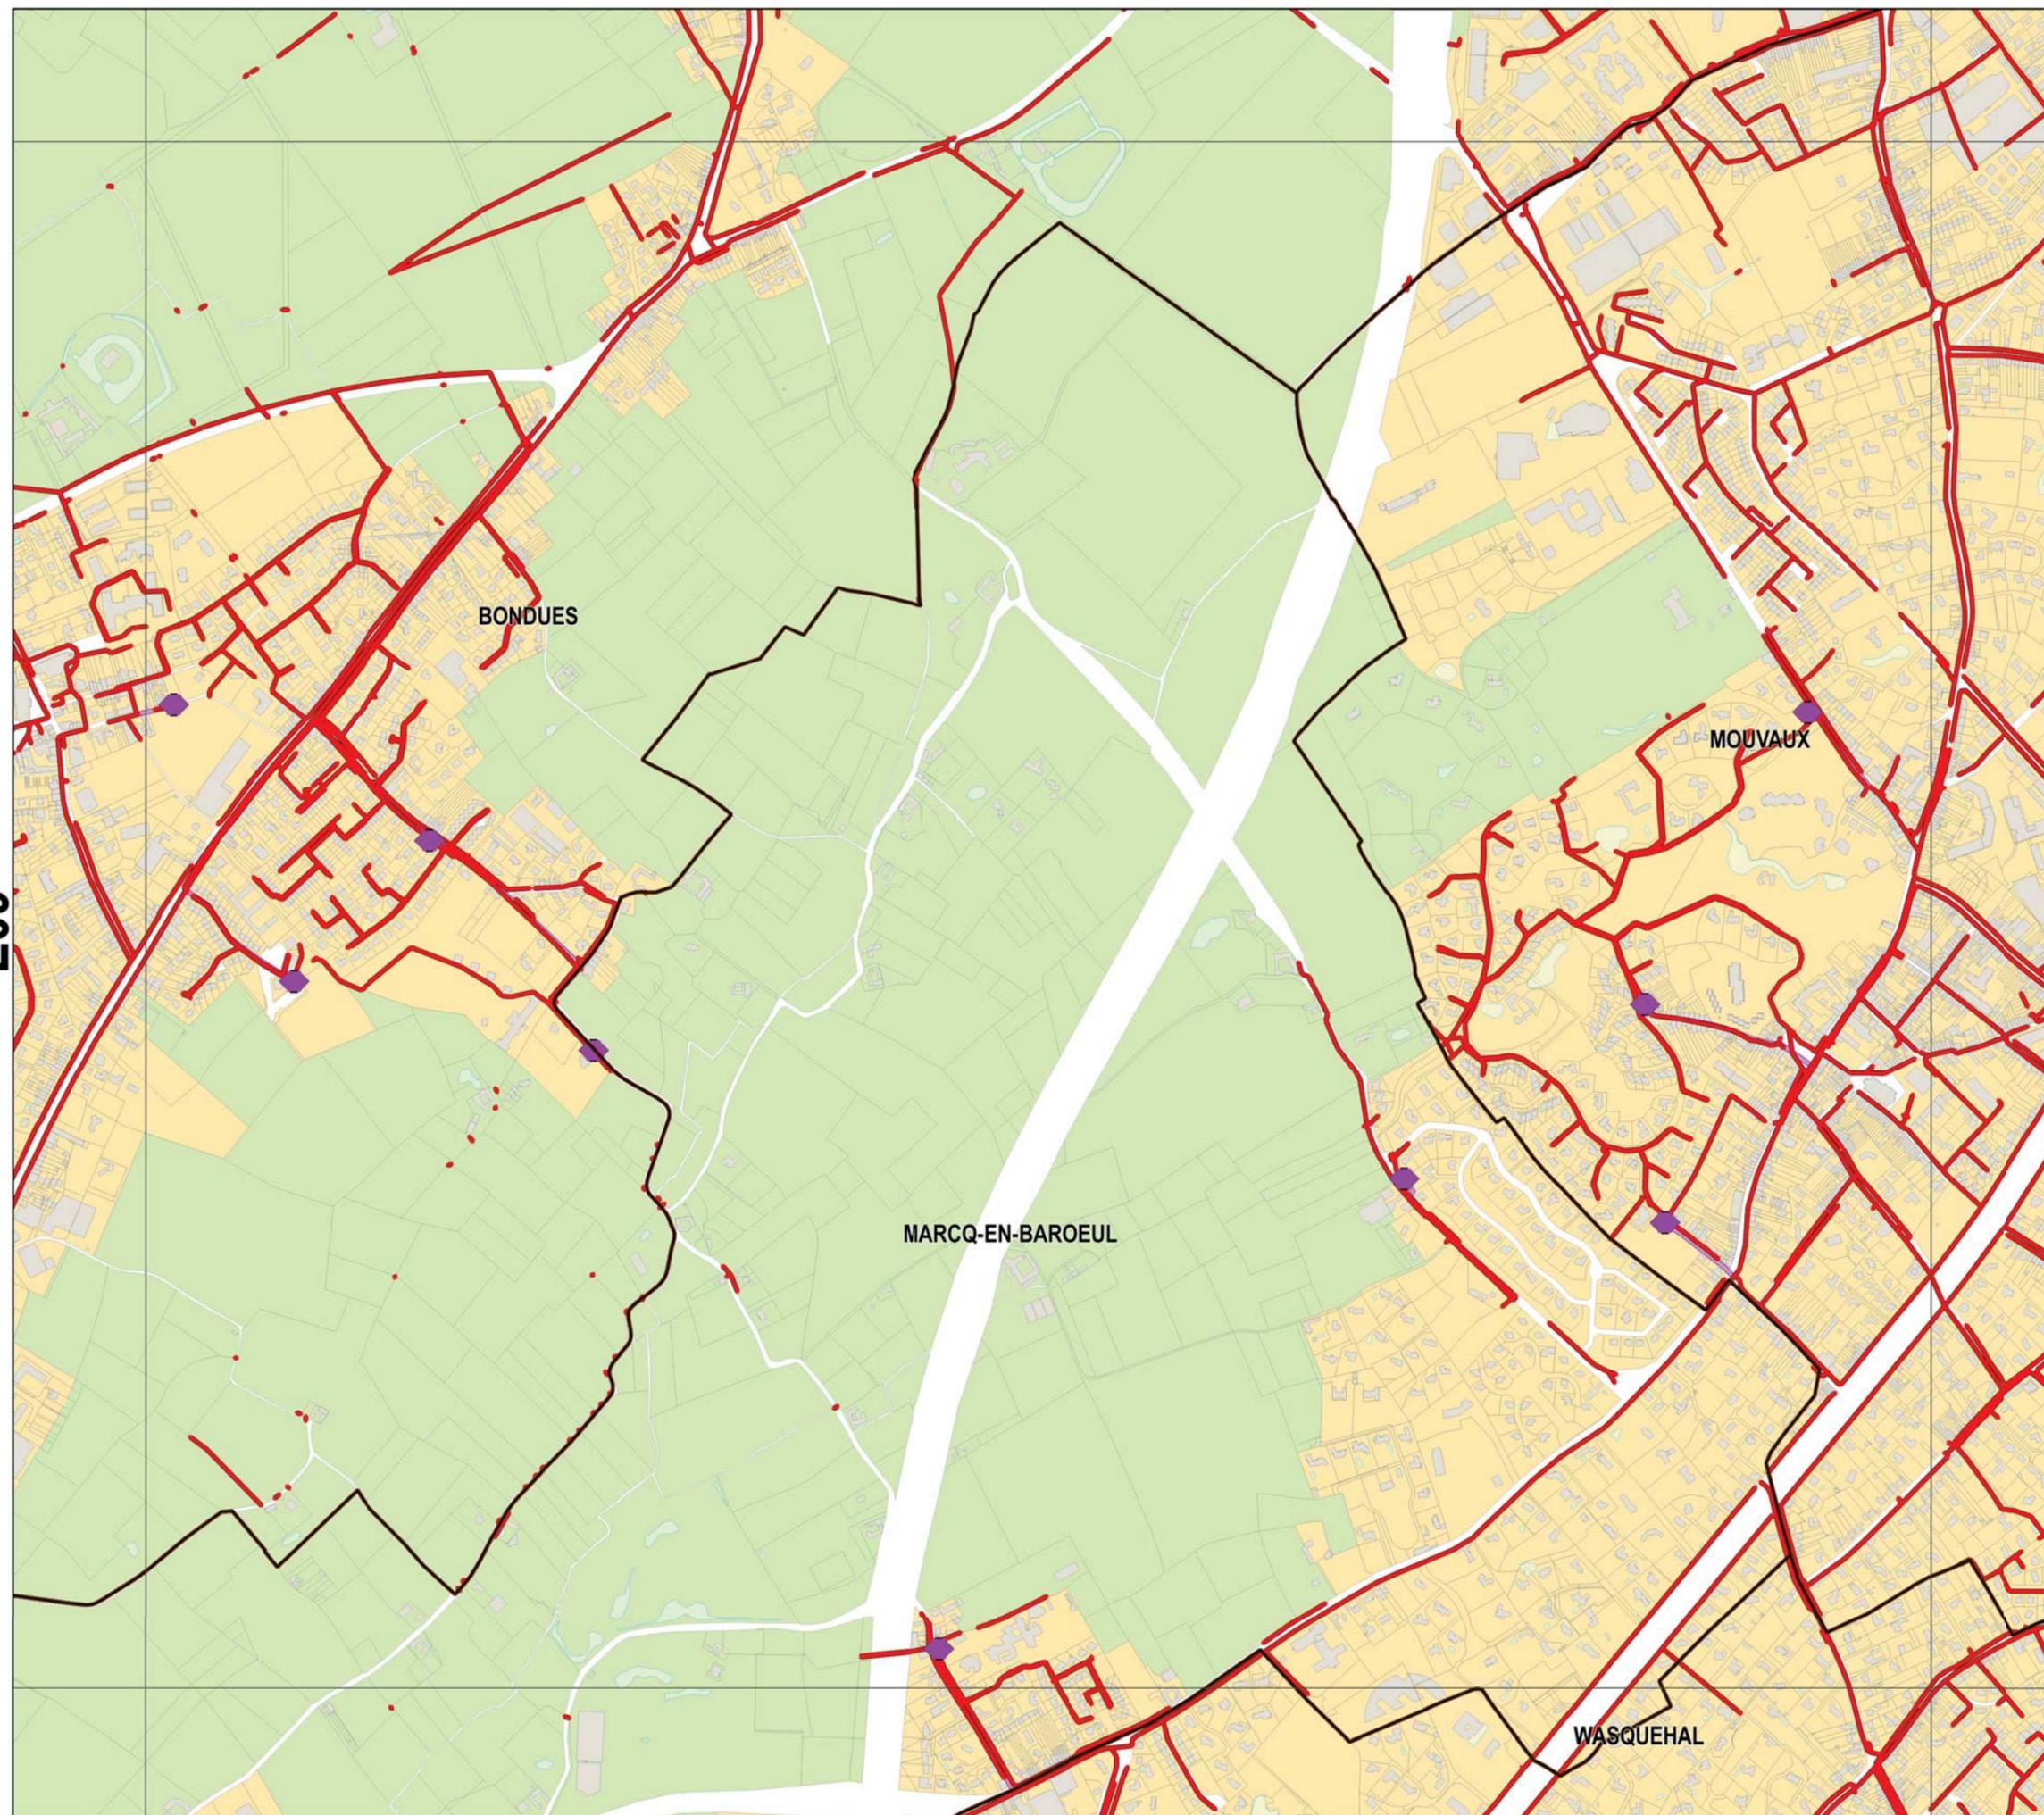


Légende

Réseau

- Collecteur gravitaire
- Collecteur refoulement
- ◆ Ouvrage

Zonage

- Assainissement Collectif
- Assainissement Non-Collectif

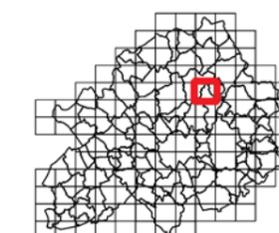

Sources : Métropole Européenne de Lille
Traitement : MEL/PSG/BBX/SGC
Edition : 16/1/2018
Suivi : MEL/PSG/SPU (PLU2)

Echelle A3 : 1:10 000

0 0.1 km






ANNEXES SANITAIRES

PROJET ARRÊTÉ AU CONSEIL
MÉTROPOLITAIN DU 15
DÉCEMBRE 2017

E10

E10

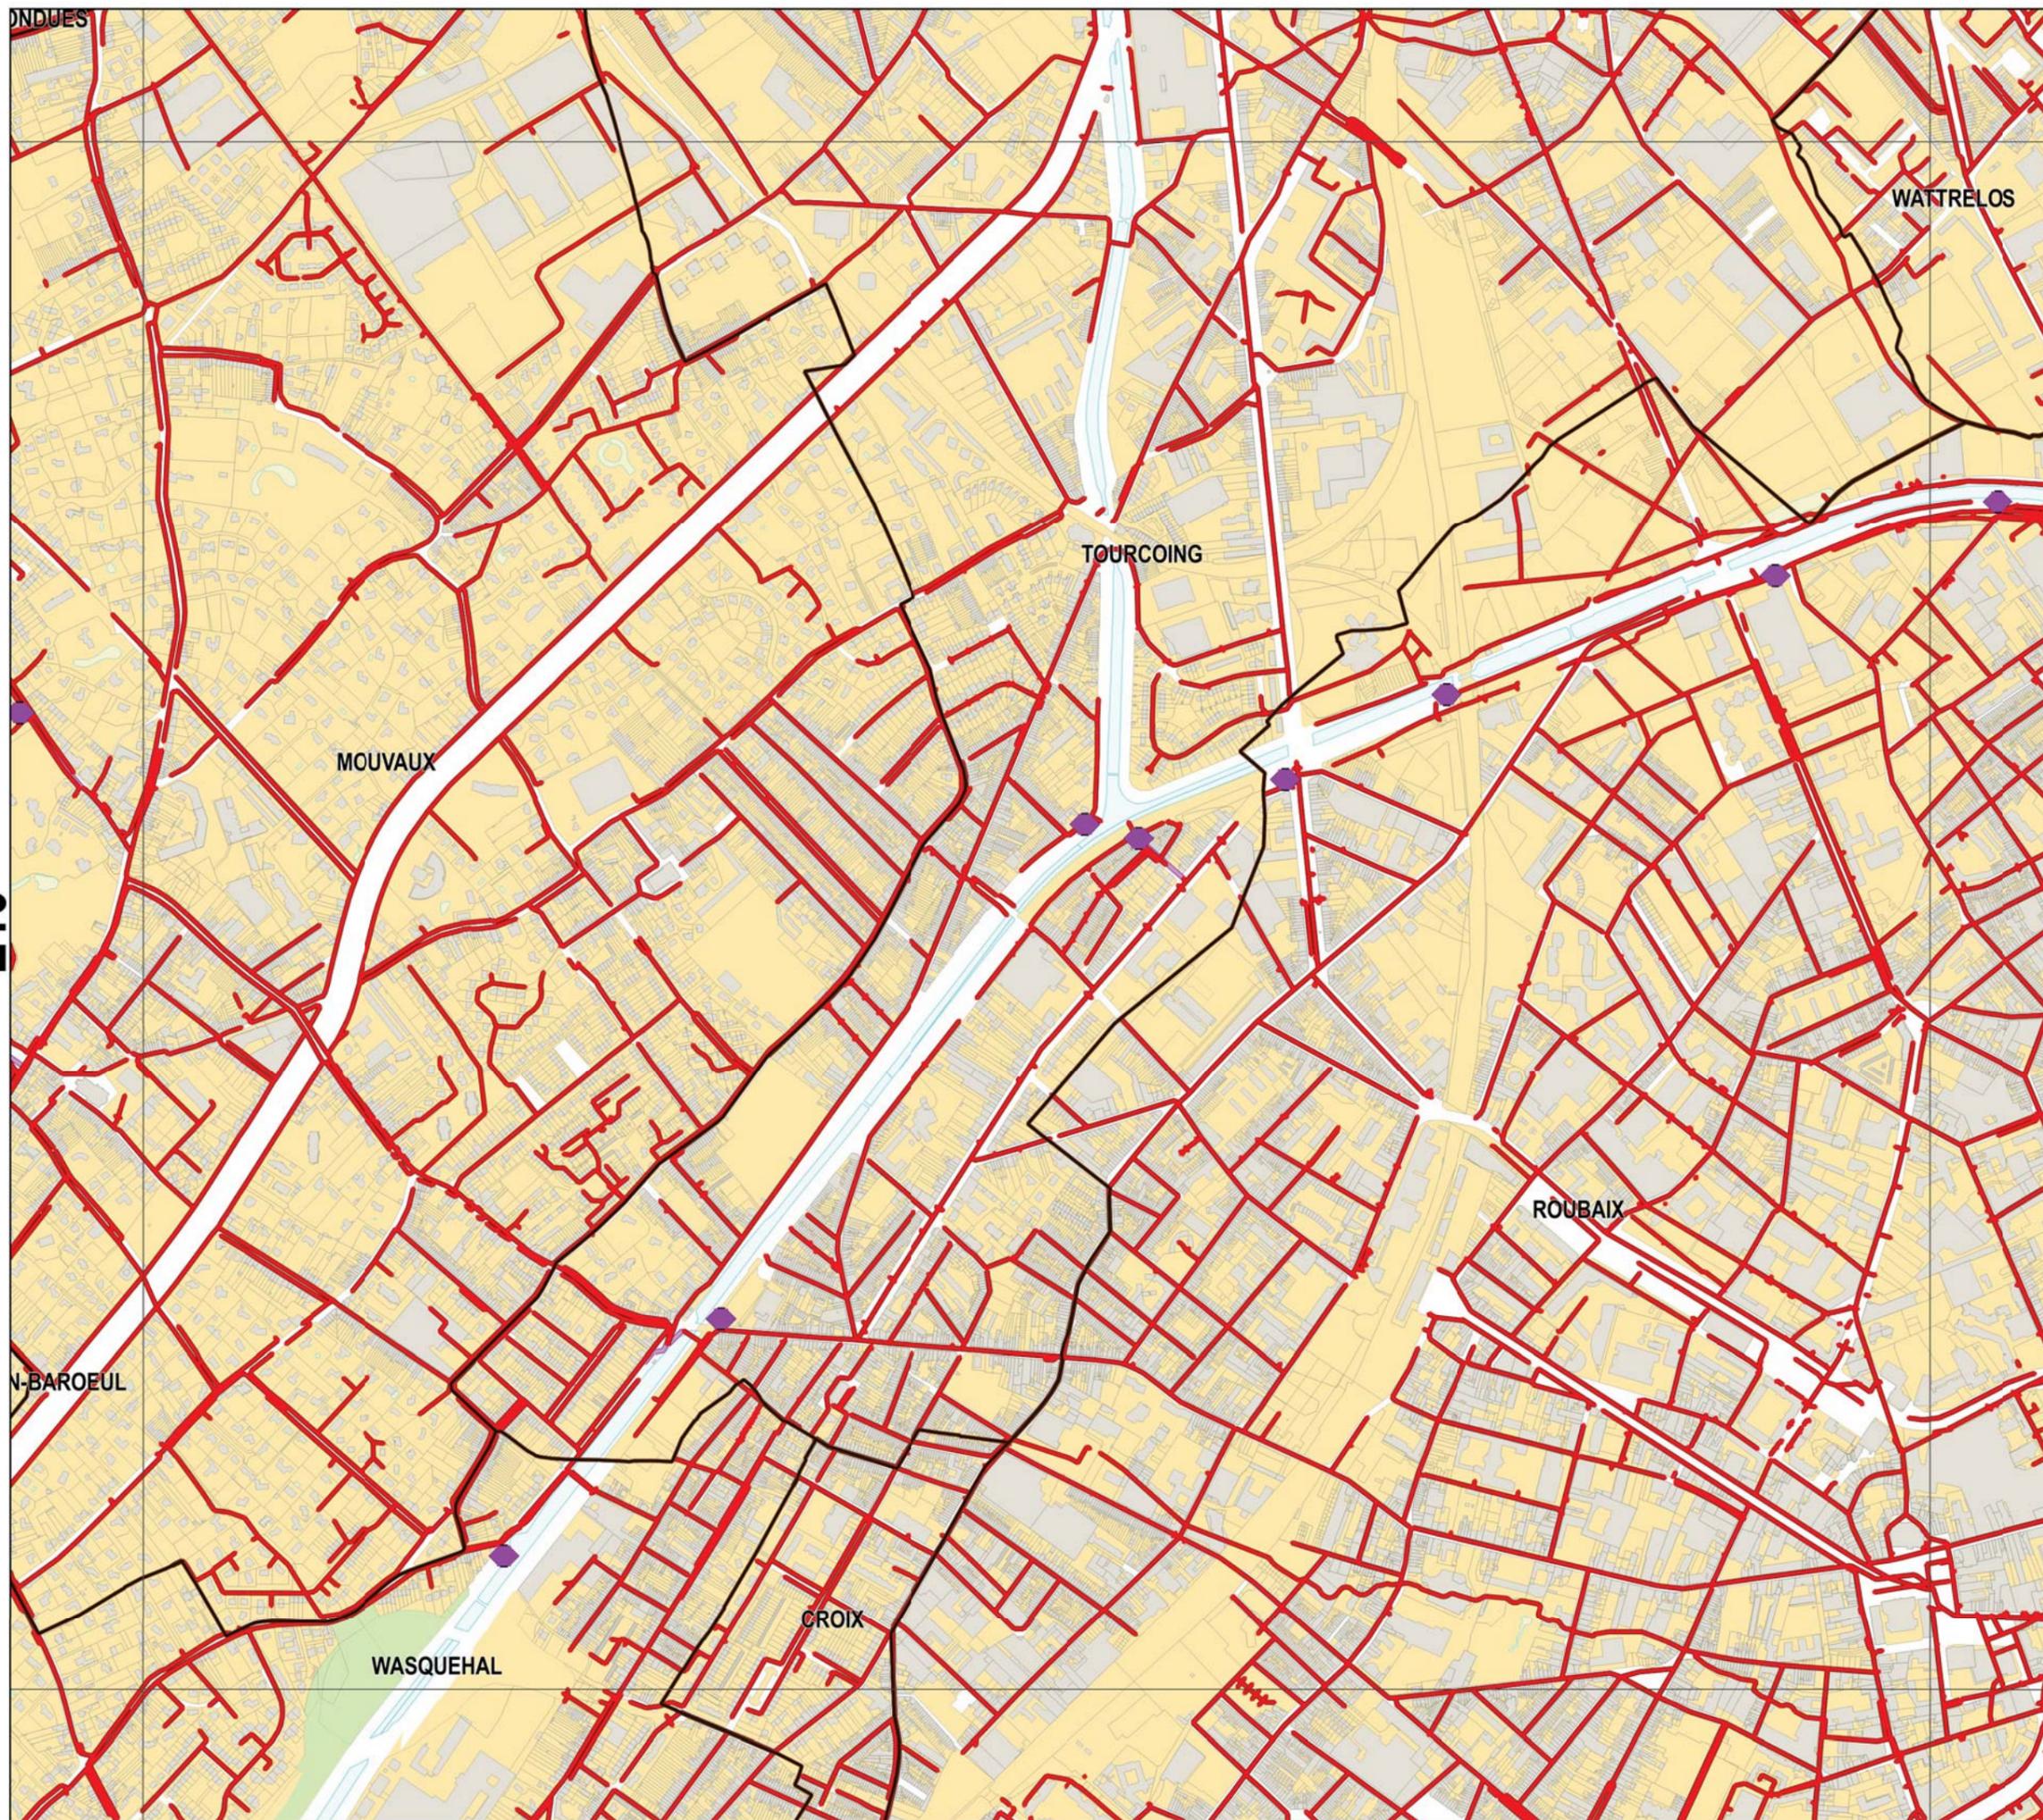


Légende

Réseau

- Collecteur gravitaire
- Collecteur refoulement
- ◆ Ouvrage

Zonage

- Assainissement Collectif
- Assainissement Non-Collectif

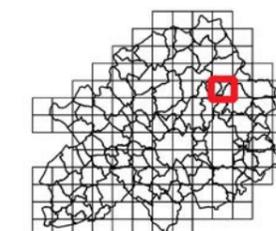

Sources : Métropole Européenne de Lille
Traitement : MEL/PSG/BBX/SGC
Edition : 16/1/2018
Suivi : MEL/PSG/SPU (PLU2)

Echelle A3 : 1:10 000

0 0.1 km






ANNEXES SANITAIRES

PROJET ARRÊTÉ AU CONSEIL
MÉTROPOLITAIN DU 15
DÉCEMBRE 2017

E11

E11

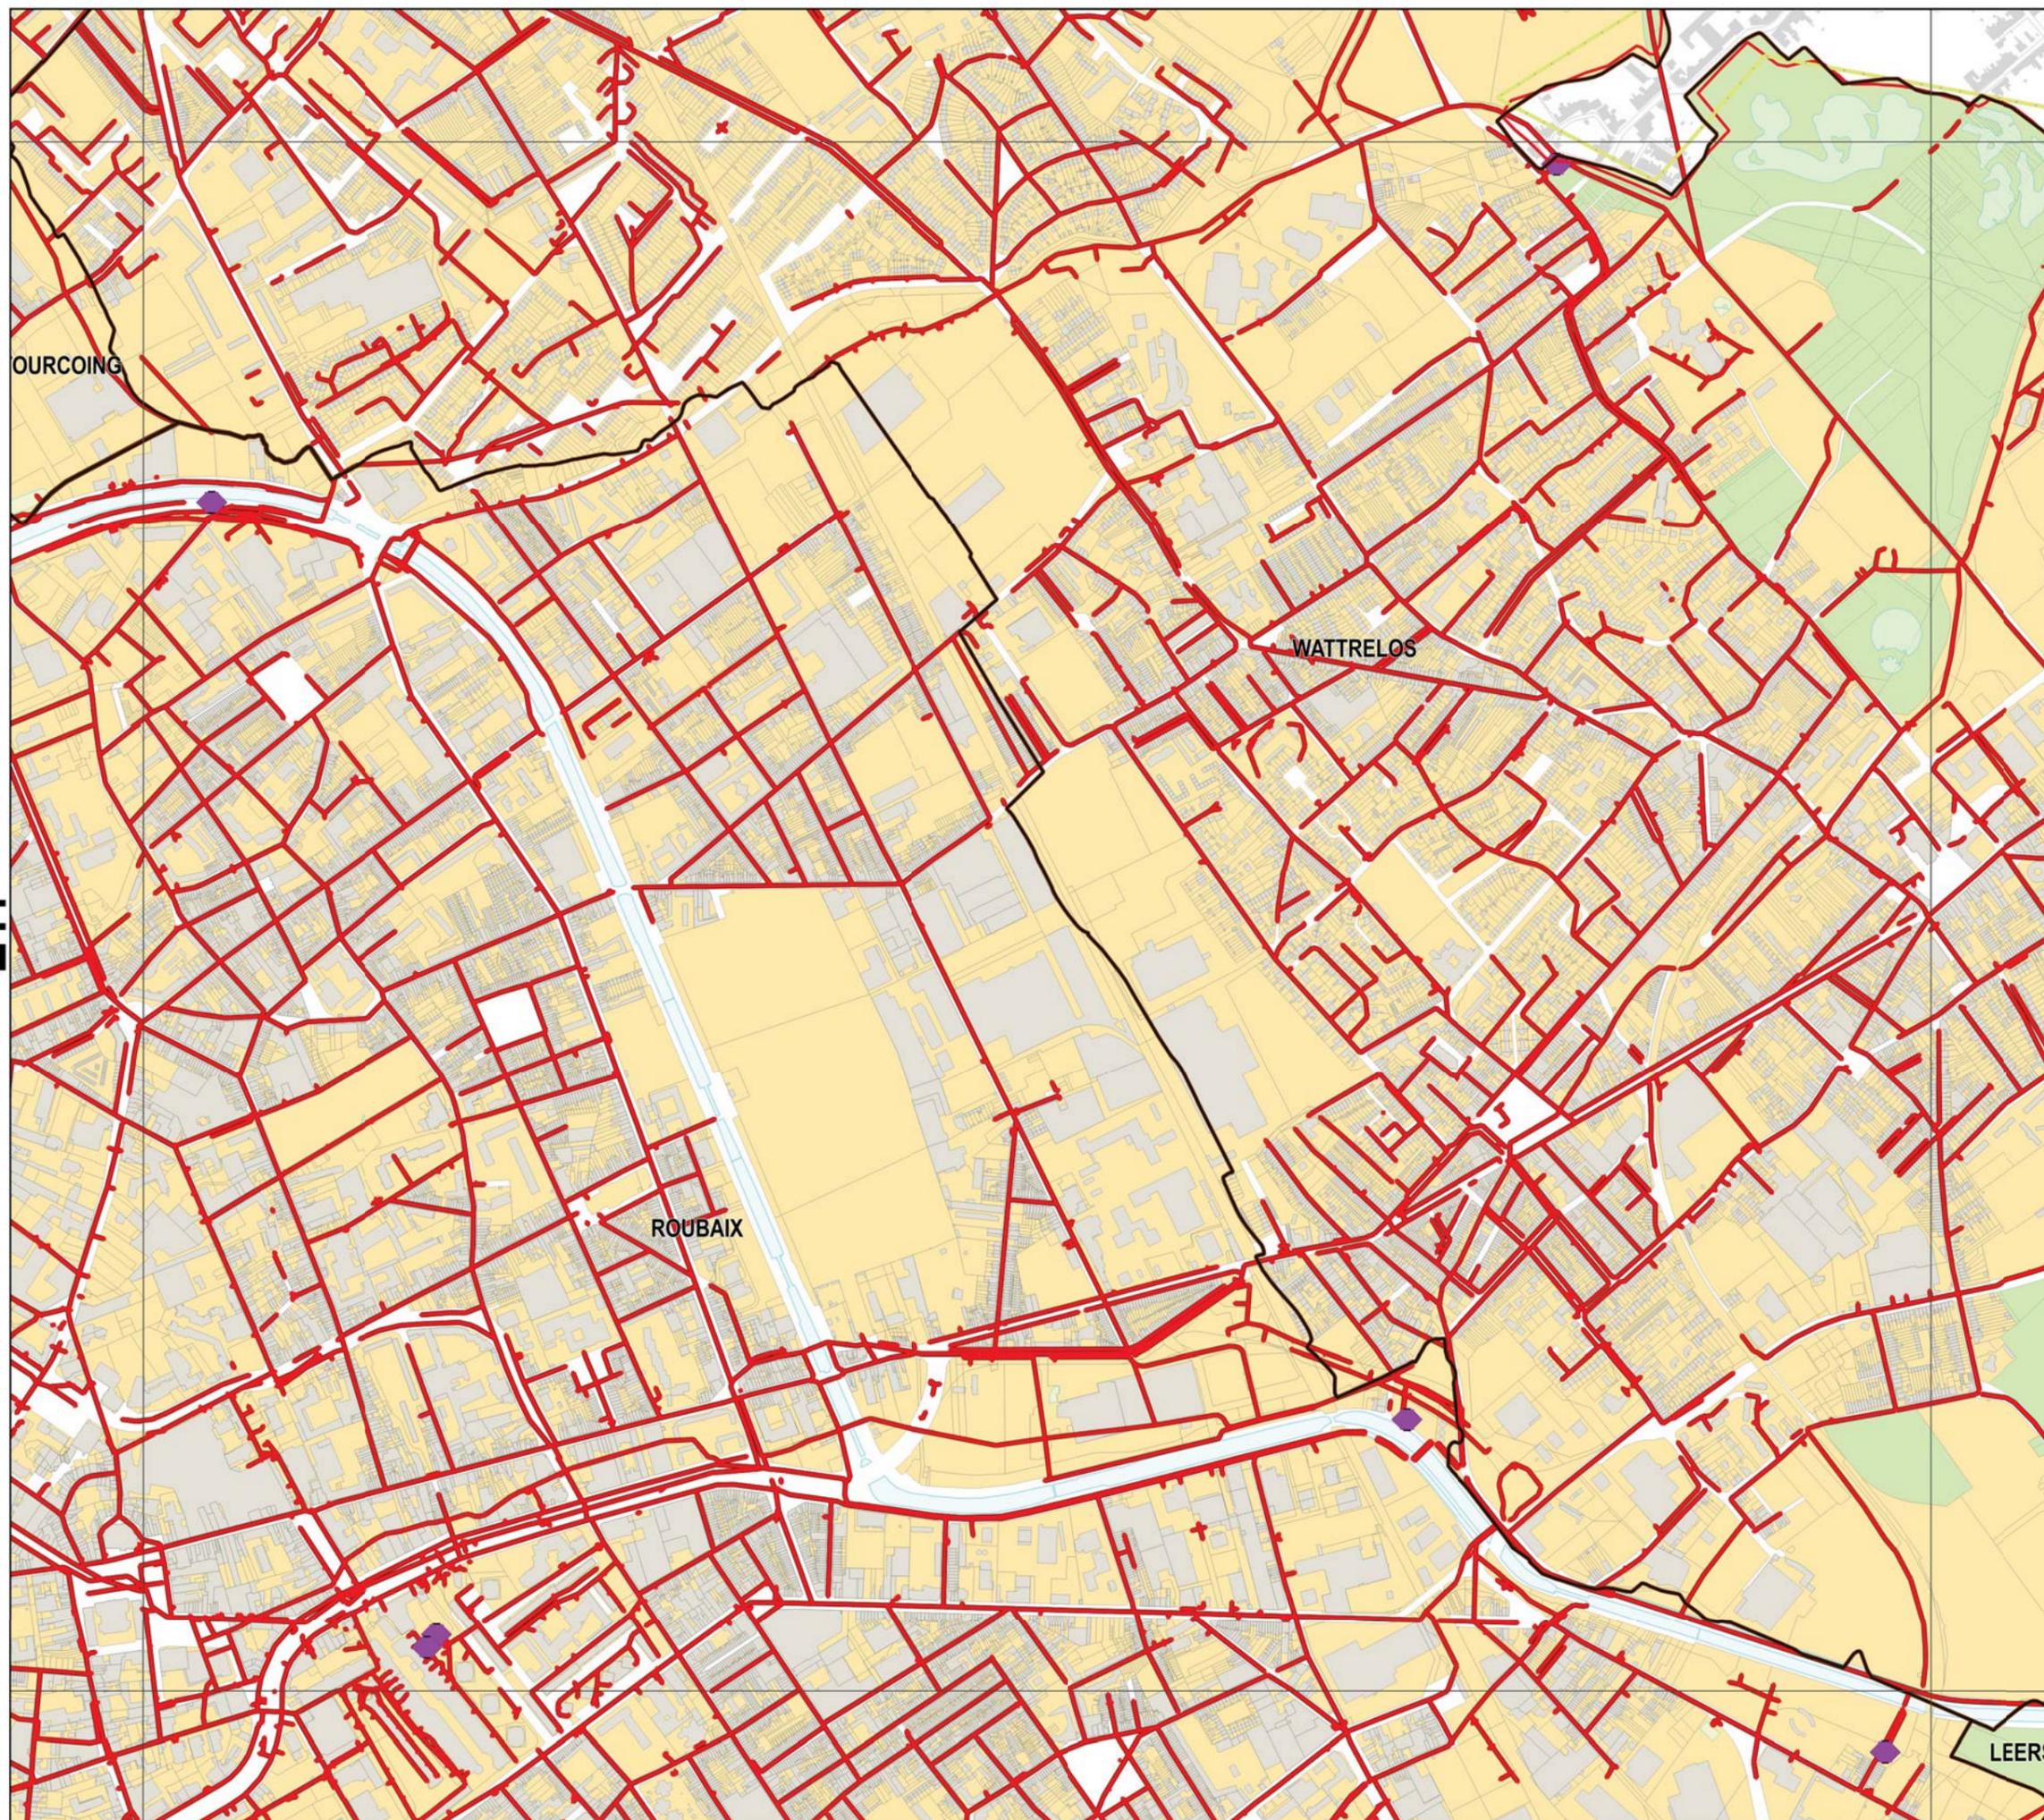


Légende

Réseau

- Collecteur gravitaire
- Collecteur refoulement
- ◆ Ouvrage

Zonage

- Assainissement Collectif
- Assainissement Non-Collectif

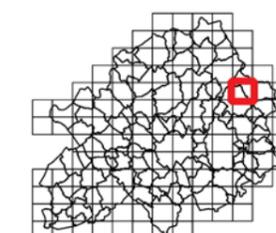

Sources : Métropole Européenne de Lille
Traitement : MEL/PSG/BBX/SGC
Edition : 16/1/2018
Suivi : MEL/PSG/SPU (PLU2)

Echelle A3 : 1:10 000

0 0.1 km






ANNEXES SANITAIRES

PROJET ARRÊTÉ AU CONSEIL
MÉTROPOLITAIN DU 15
DÉCEMBRE 2017

E12

E12

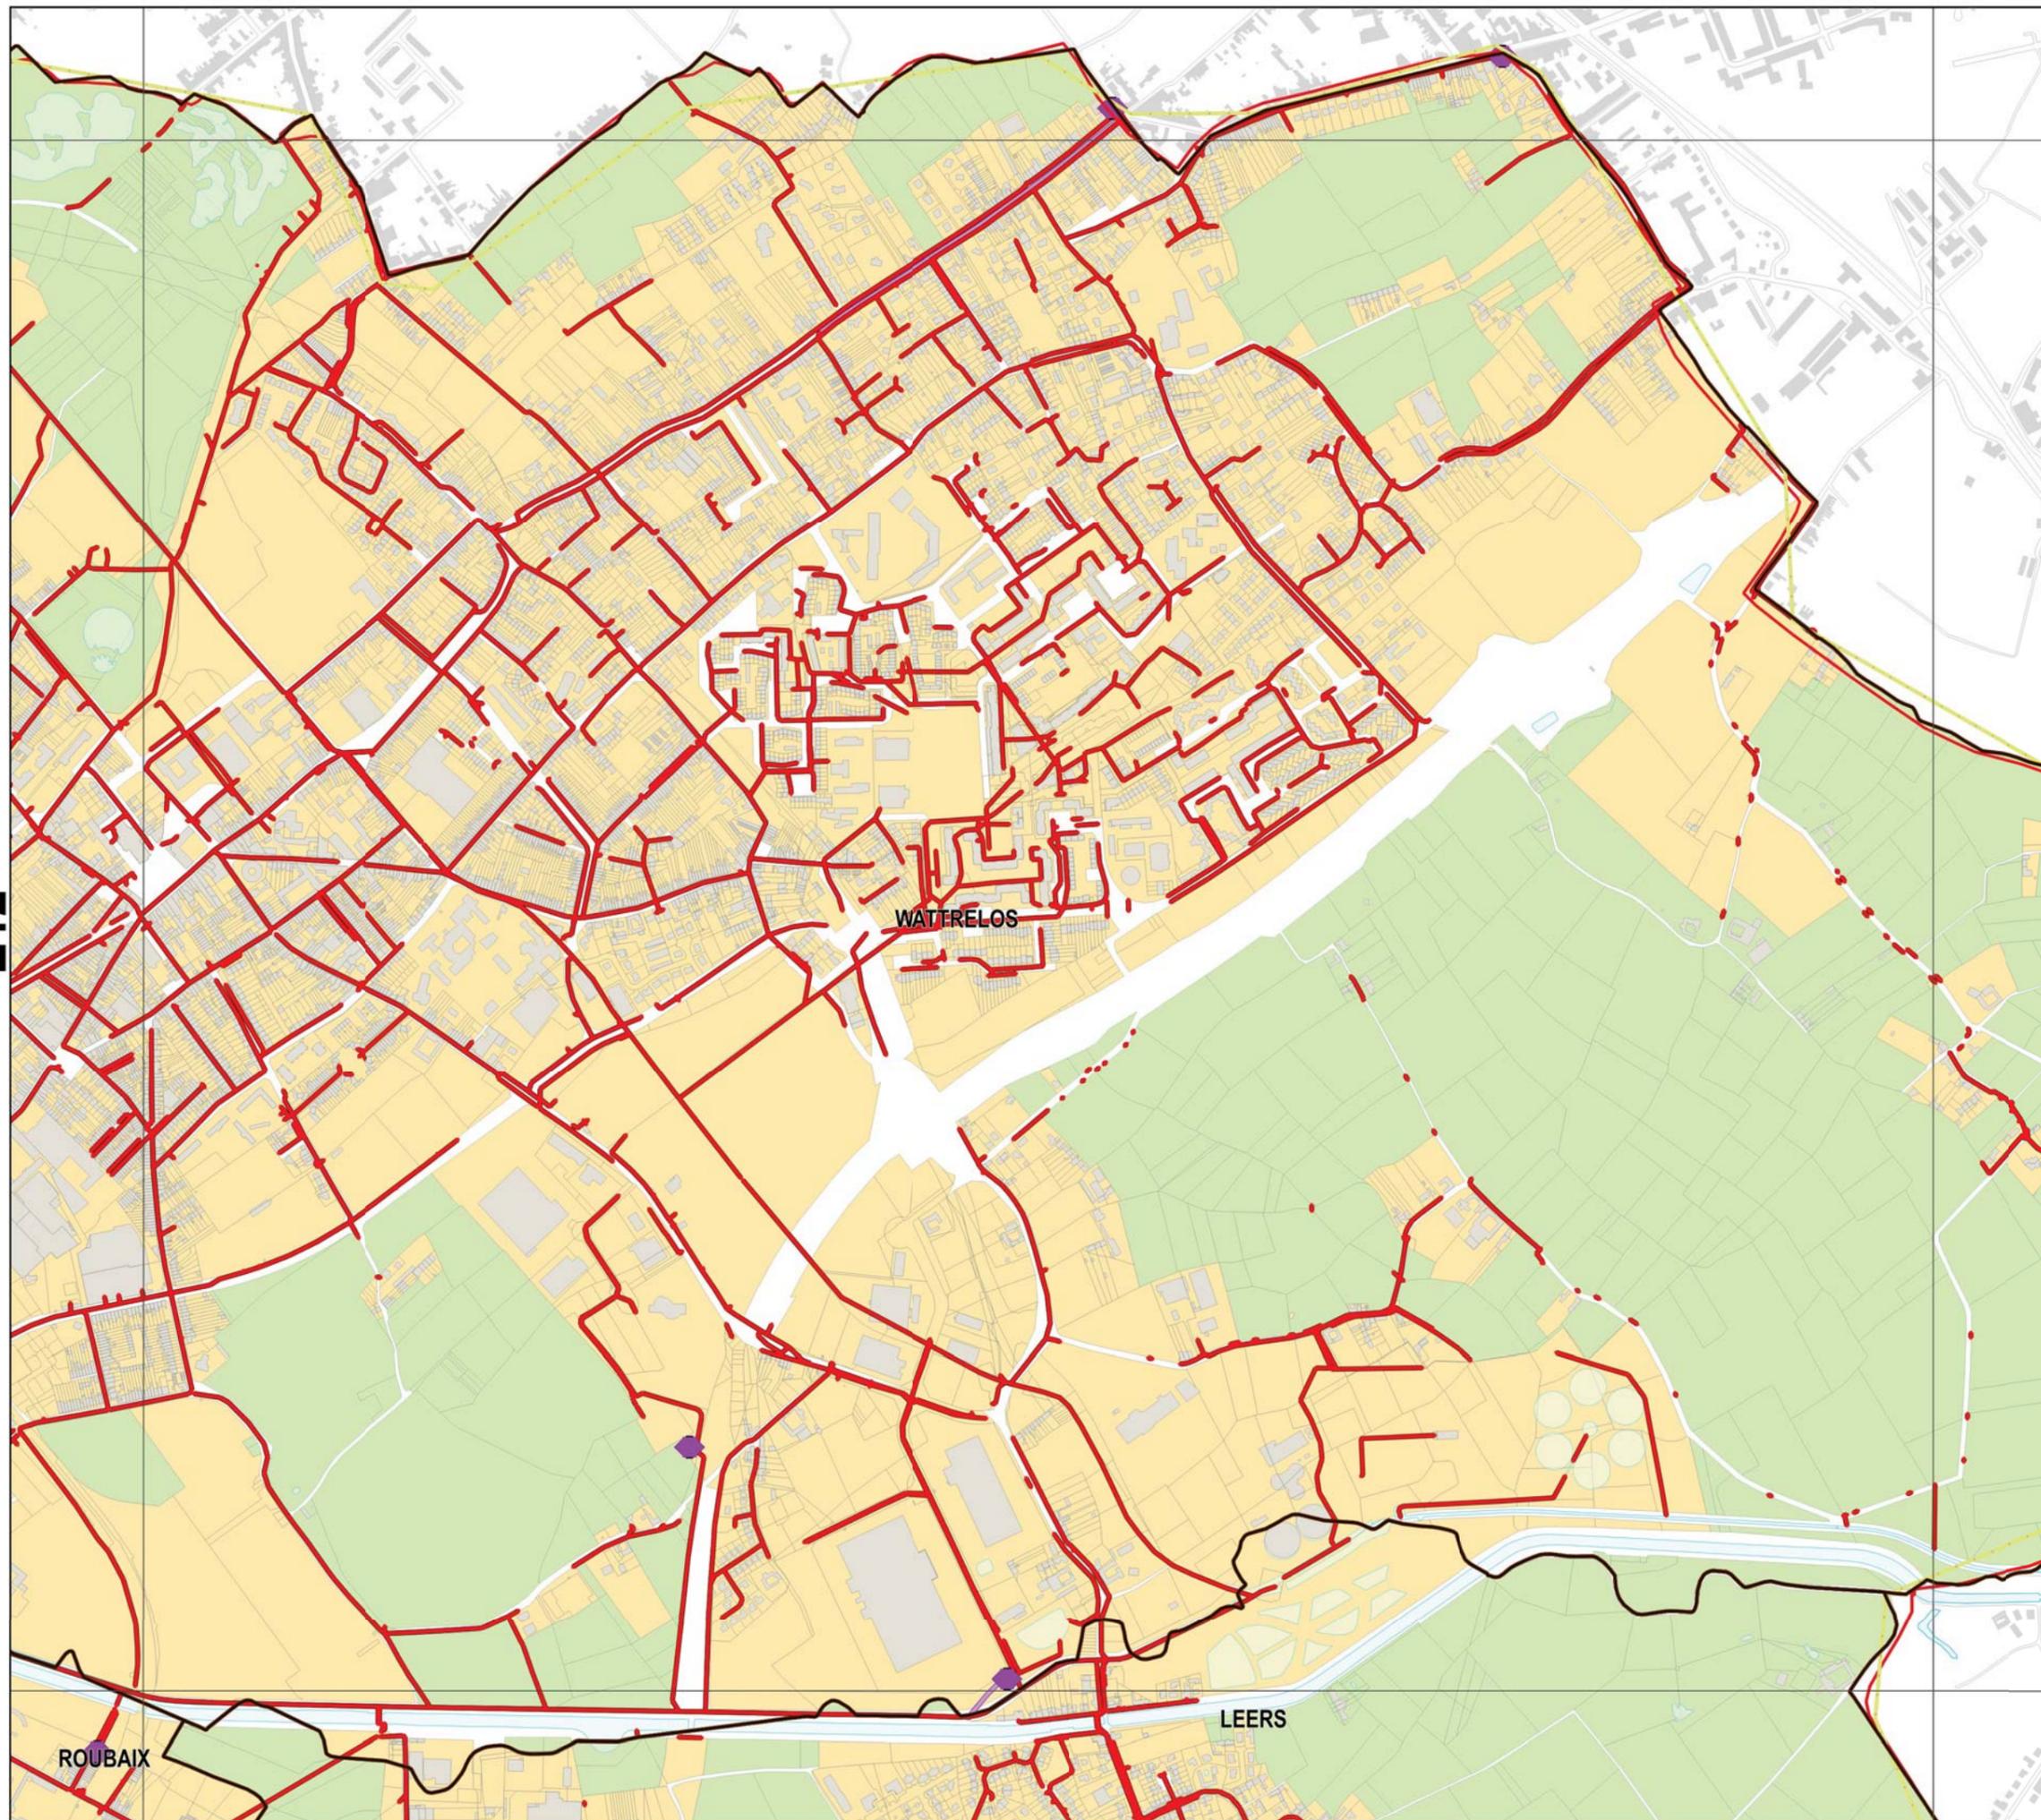


Légende

Réseau

- Collecteur gravitaire
- Collecteur refoulement
- ◆ Ouvrage

Zonage

- Assainissement Collectif
- Assainissement Non-Collectif

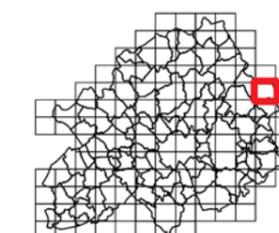

Sources : Métropole Européenne de Lille
Traitement : MEL/PSG/BBX/SGC
Edition : 16/1/2018
Suivi : MEL/PSG/SPU (PLU2)

Echelle A3 : 1:10 000





ANNEXES SANITAIRES

PROJET ARRÊTÉ AU CONSEIL
MÉTROPOLITAIN DU 15
DÉCEMBRE 2017

E13

E13

WATTRELOS

LEERS


Légende

Réseau

- Collecteur gravitaire
- Collecteur refoulement
- ◆ Ouvrage

Zonage

- Assainissement Collectif
- Assainissement Non-Collectif

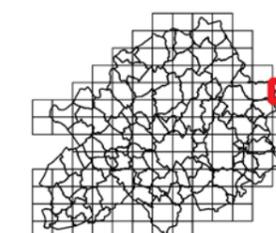

Sources : Métropole Européenne de Lille
Traitement : MEL/PSG/BB3/SGC
Edition : 16/1/2018
Suivi : MEL/PSG/SPU (PLU2)

Echelle A3 : 1:10 000

0 0.1 km





ANNEXES SANITAIRES

PROJET ARRÊTÉ AU CONSEIL
MÉTROPOLITAIN DU 15
DÉCEMBRE 2017

F01

F01




Légende

Réseau

- Collecteur gravitaire
- Collecteur refoulement
- ◆ Ouvrage

Zonage

- Assainissement Collectif
- Assainissement Non-Collectif

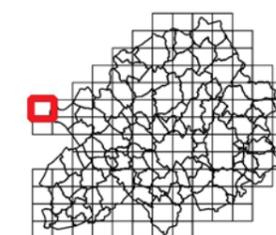

Sources : Métropole Européenne de Lille
Traitement : MEL/PSG/BBX/SGC
Edition : 16/1/2018
Suivi : MEL/PSG/SPU [PLU2]

Echelle A3 : 1:10 000

0 0.1 km






ANNEXES SANITAIRES

PROJET ARRÊTÉ AU CONSEIL
MÉTROPOLITAIN DU 15
DÉCEMBRE 2017

F02

F02

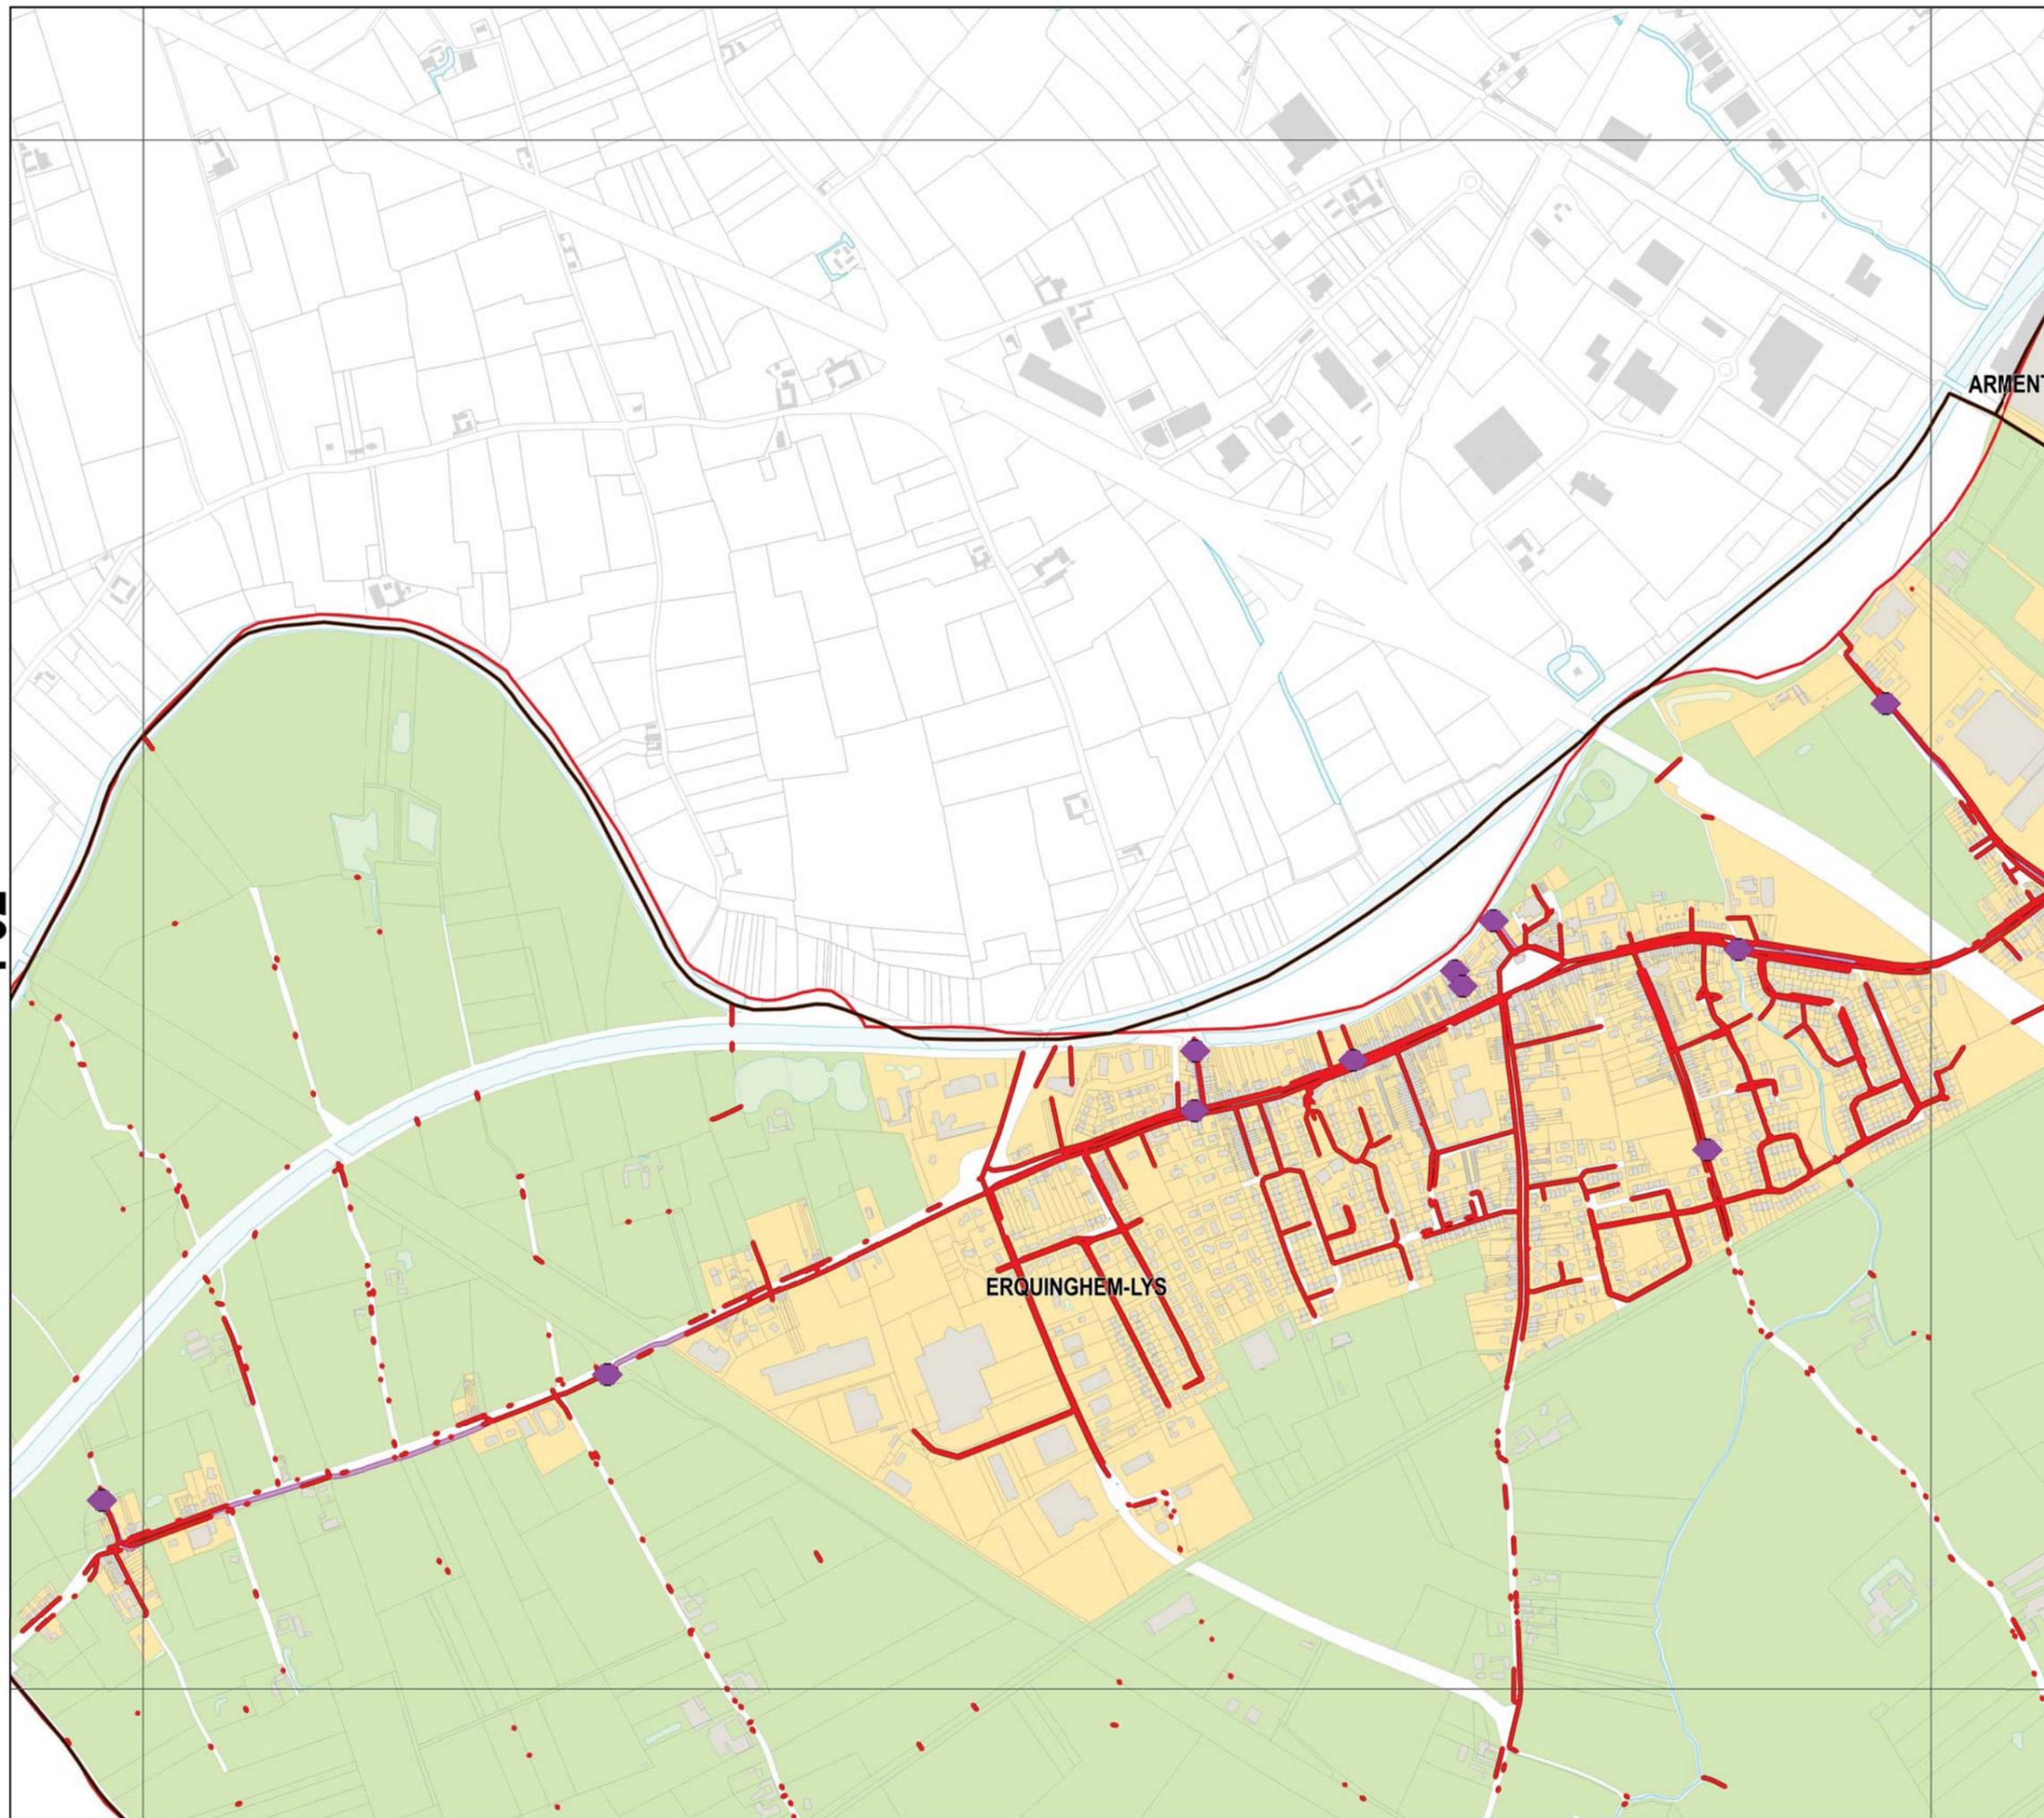


Légende

Réseau

- Collecteur gravitaire
- Collecteur refoulement
- ◆ Ouvrage

Zonage

- Assainissement Collectif
- Assainissement Non-Collectif

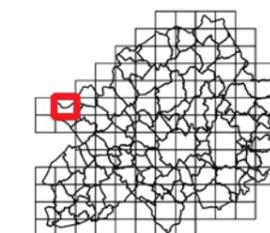

Sources : Métropole Européenne de Lille
Traitement : MEL/PSG/BBX/SGC
Edition : 16/1/2018
Suivi : MEL/PSG/SPU (PLU2)

Echelle A3 : 1:10 000

0 0.1 km




ANNEXES SANITAIRES

PROJET ARRÊTÉ AU CONSEIL
MÉTROPOLITAIN DU 15
DÉCEMBRE 2017

F03

F03

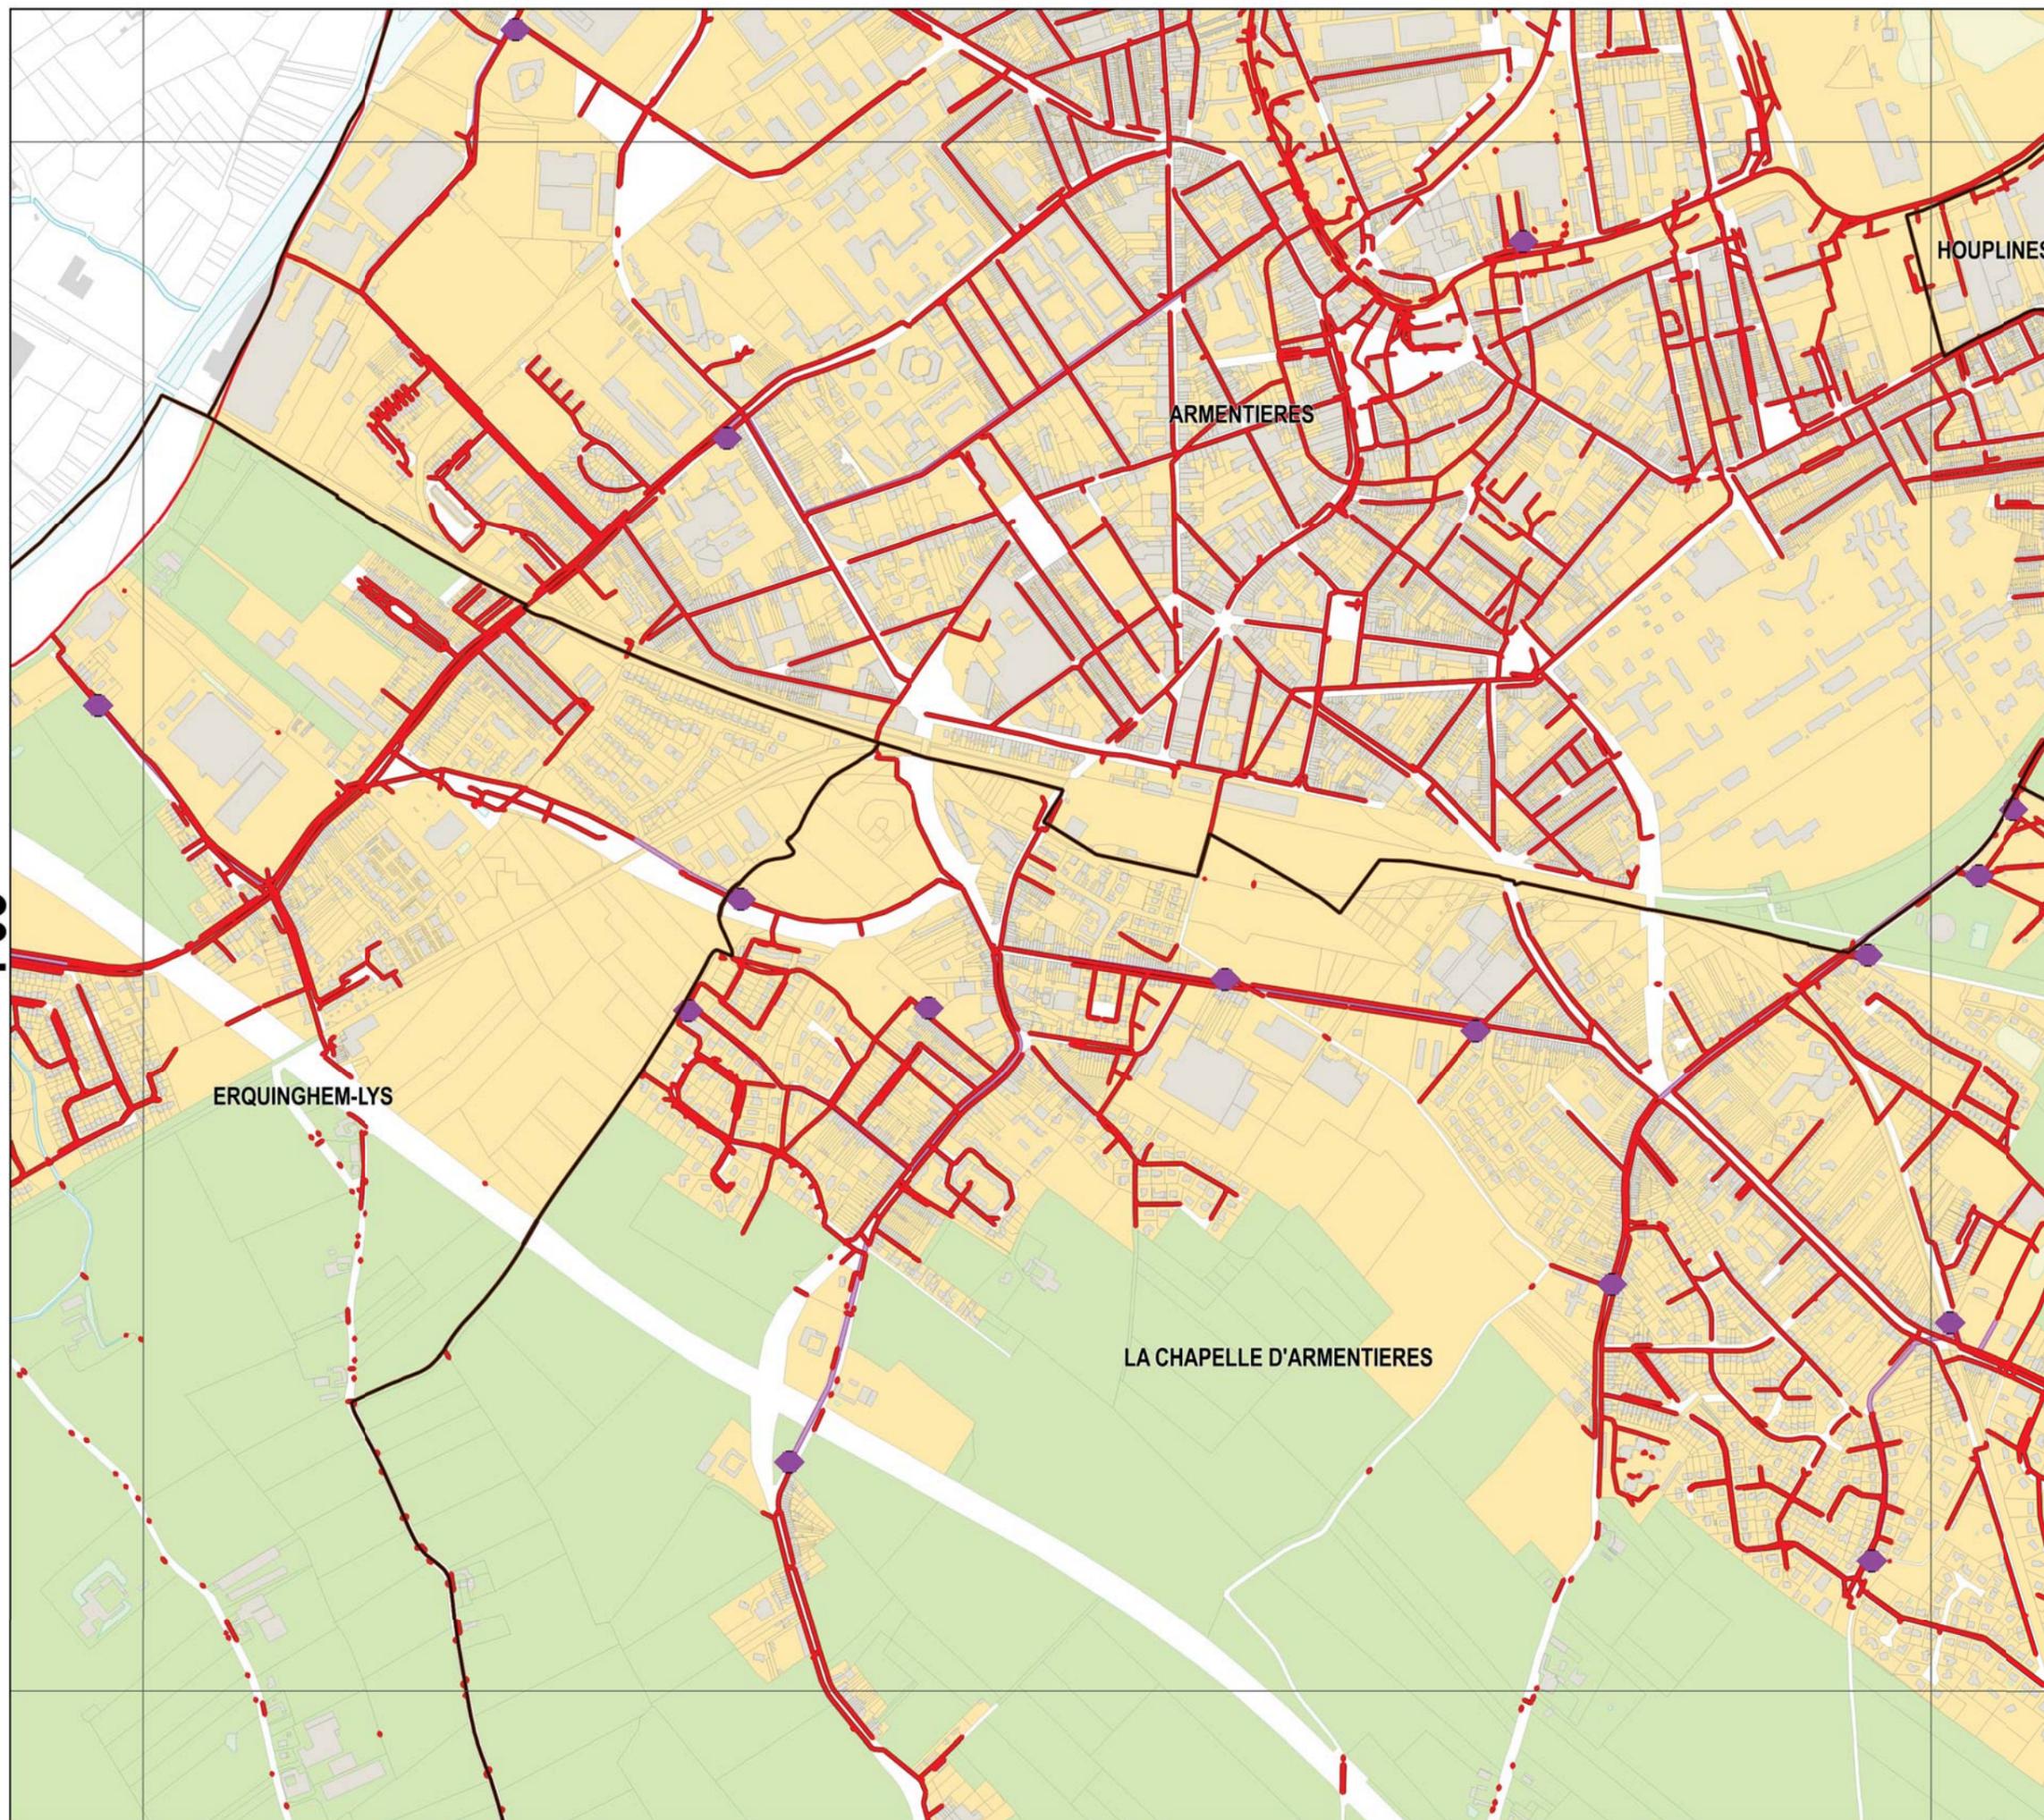


Légende

Réseau

- Collecteur gravitaire
- Collecteur refoulement
- ◆ Ouvrage

Zonage

- Assainissement Collectif
- Assainissement Non-Collectif

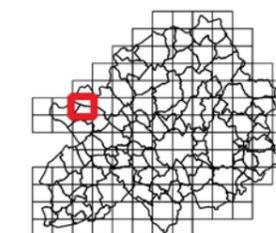

Sources : Métropole Européenne de Lille
Traitement : MEL/PSG/BBX/SGC
Edition : 16/1/2018
Suivi : MEL/PSG/SPU [PLU2]

Echelle A3 : 1:10 000

0 0.1 km




ANNEXES SANITAIRES

PROJET ARRÊTÉ AU CONSEIL
MÉTROPOLITAIN DU 15
DÉCEMBRE 2017

F04

F04

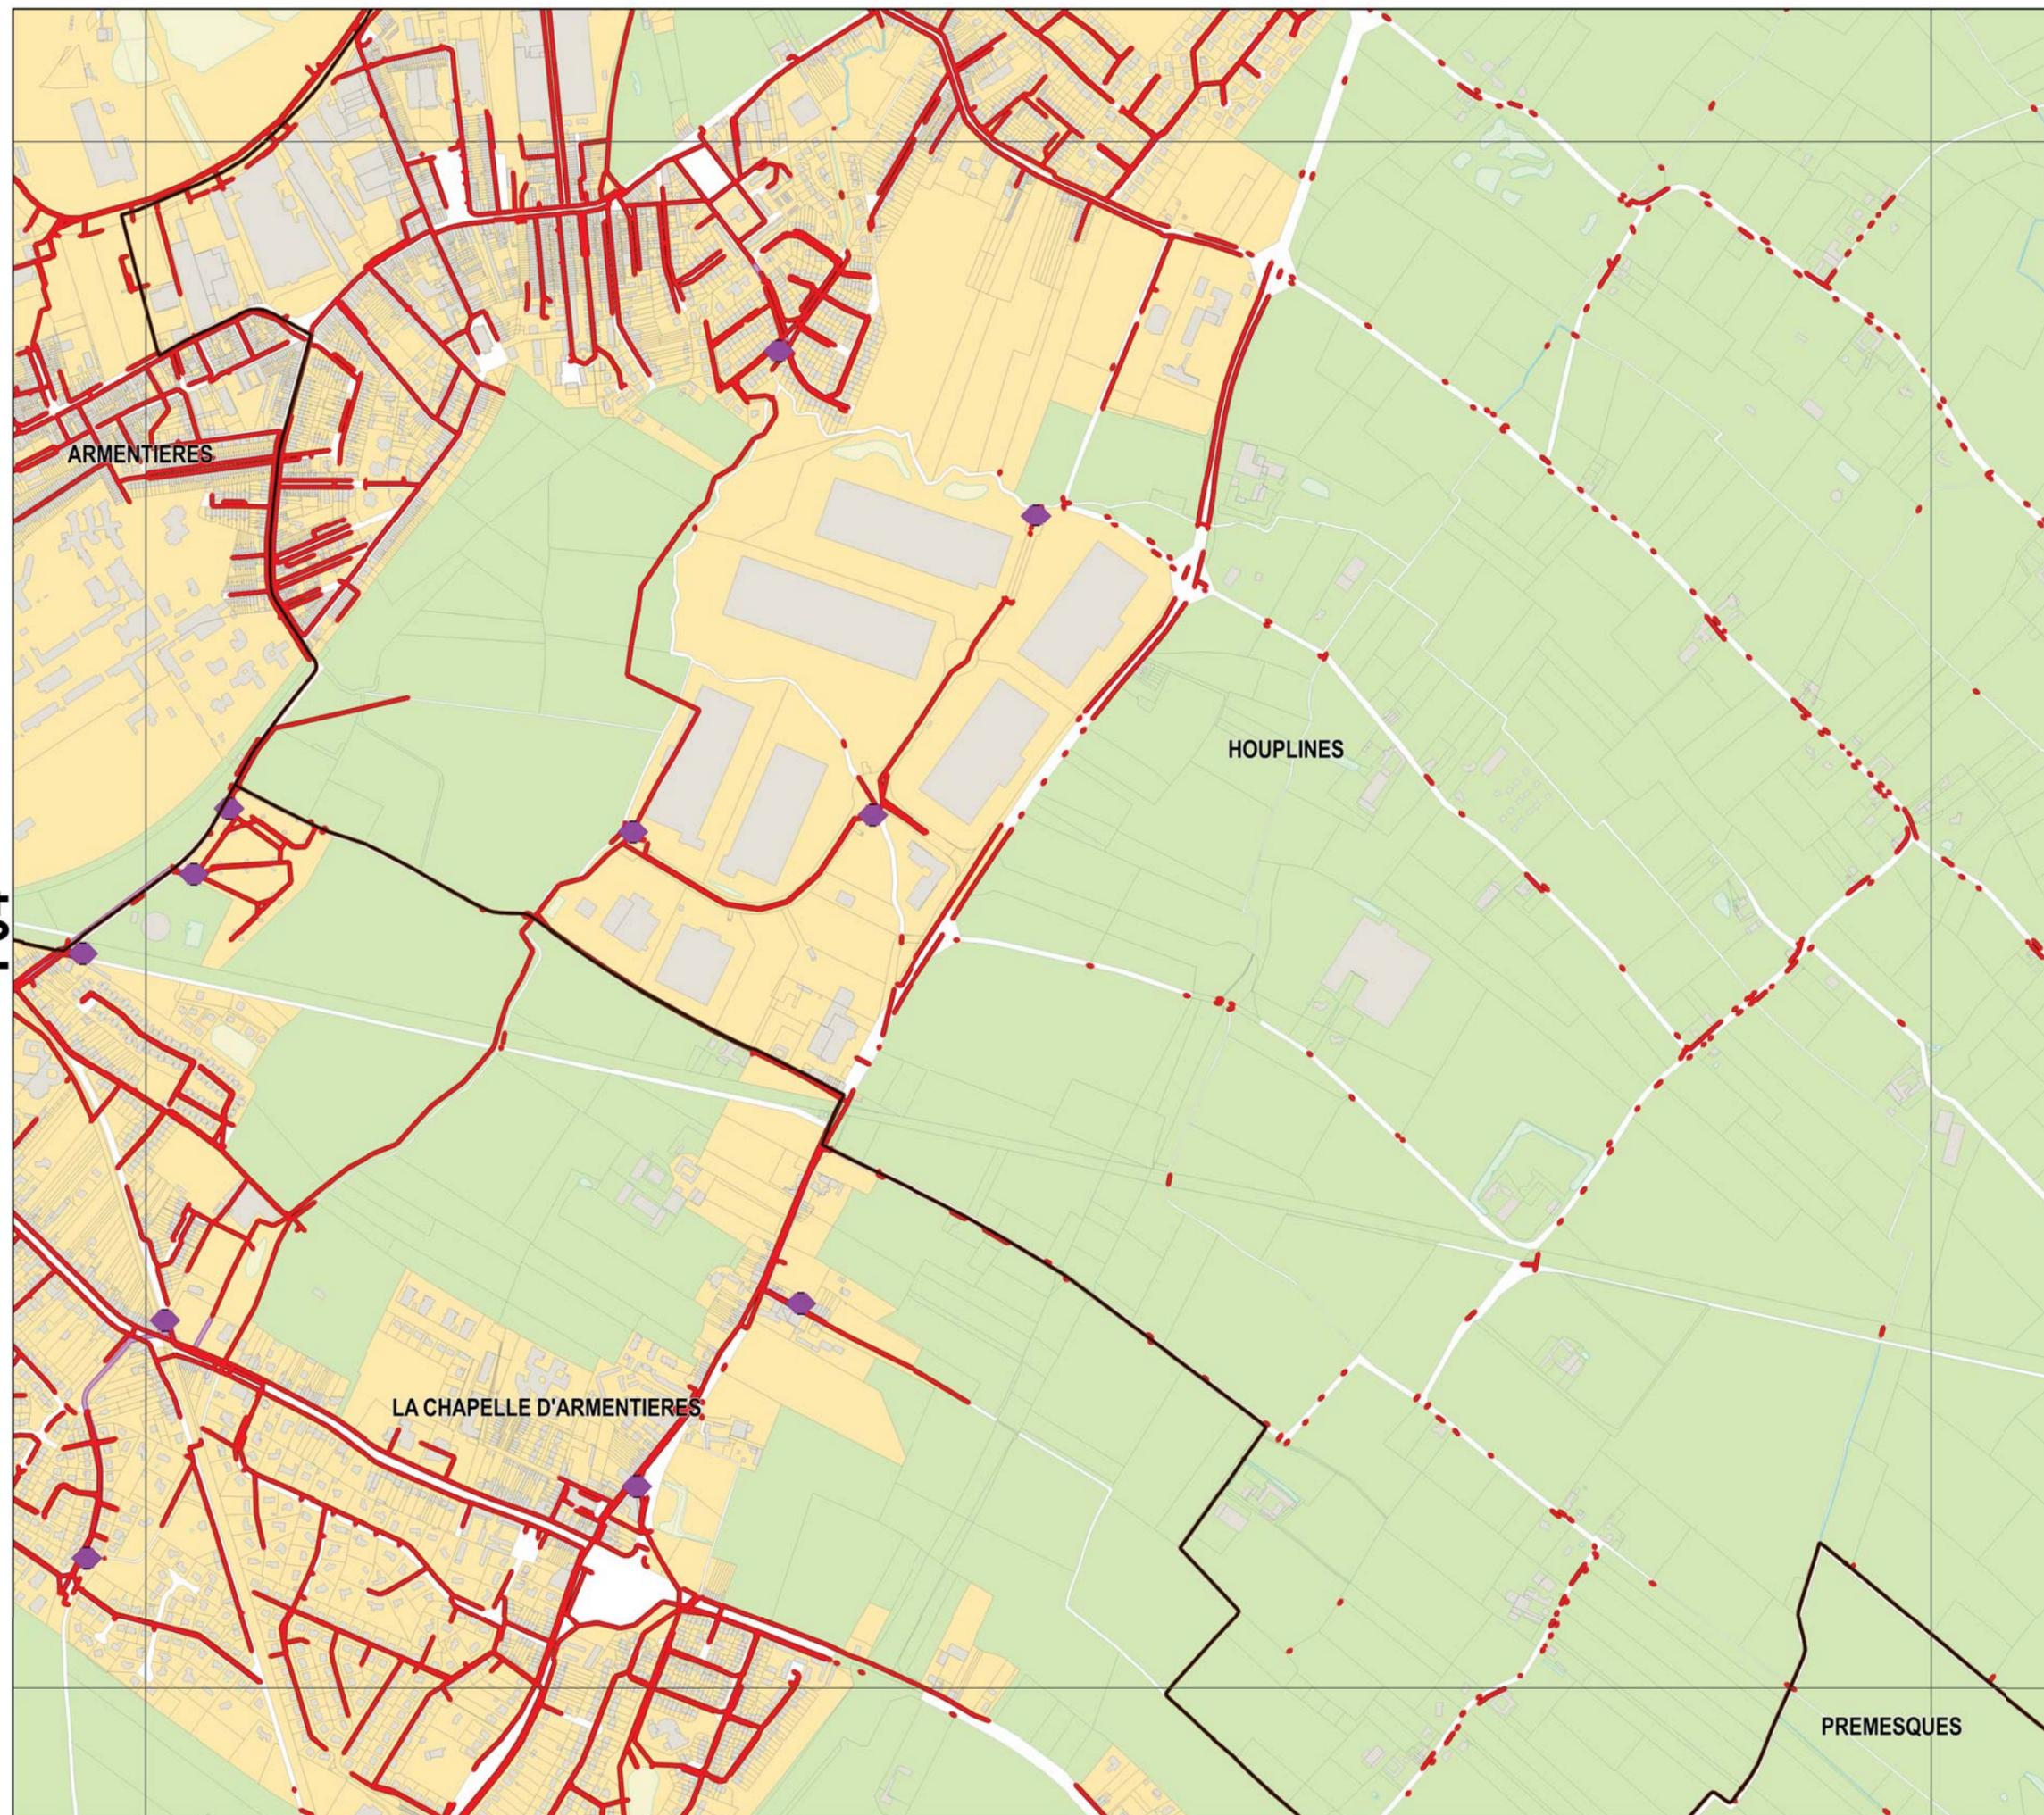


Légende

Réseau

- Collecteur gravitaire
- Collecteur refoulement
- Ouvrage

Zonage

- Assainissement Collectif
- Assainissement Non-Collectif

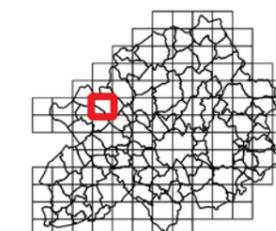

Sources : Métropole Européenne de Lille
Traitement : MEL/PSG/BBX/SGC
Edition : 16/1/2018
Suivi : MEL/PSG/SPU (PLU2)

Echelle A3 : 1:10 000

0 0.1 km






ANNEXES SANITAIRES

PROJET ARRÊTÉ AU CONSEIL
MÉTROPOLITAIN DU 15
DÉCEMBRE 2017

F05

F05

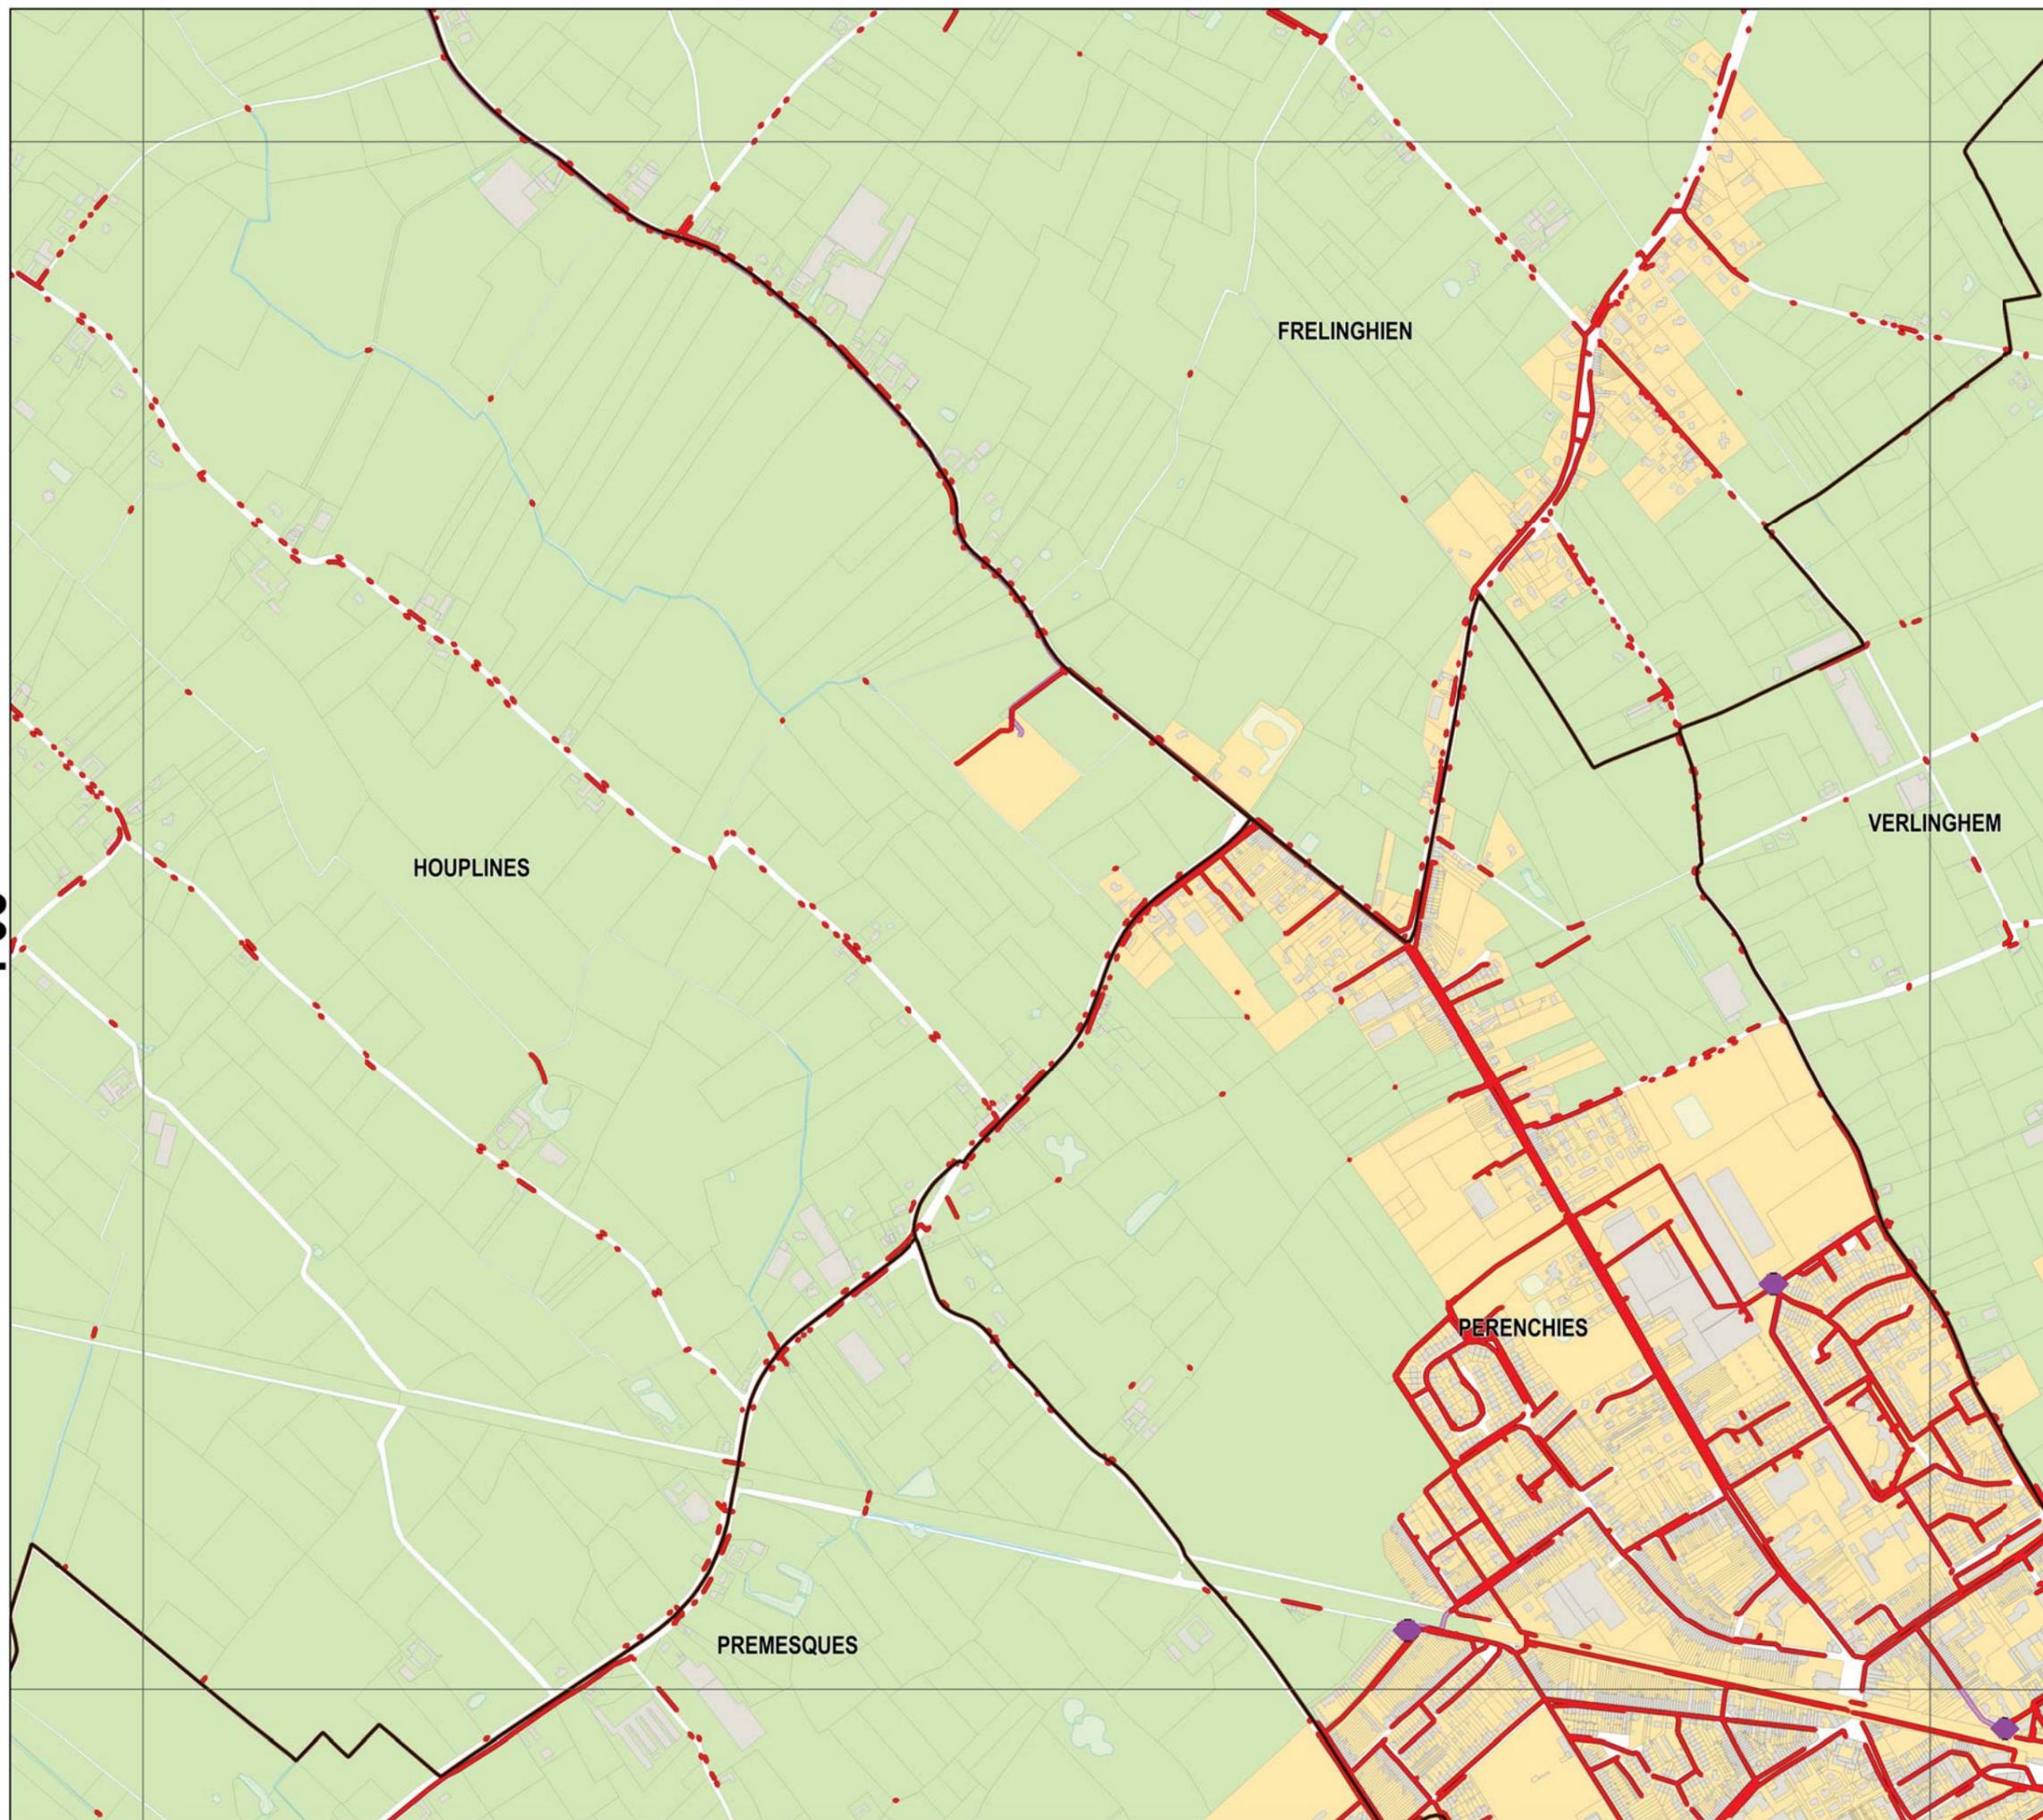


Légende

Réseau

- Collecteur gravitaire
- Collecteur refoulement
- ◆ Ouvrage

Zonage

- Assainissement Collectif
- Assainissement Non-Collectif

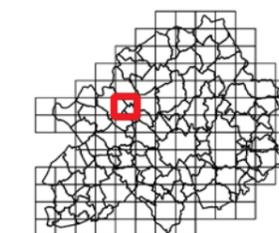

Sources : Métropole Européenne de Lille
Traitement : MEL/PSG/BBX/SGC
Edition : 16/1/2018
Suivi : MEL/PSG/SPU (PLU2)

Echelle A3 : 1:10 000

0 0.1 km




ANNEXES SANITAIRES

PROJET ARRÊTÉ AU CONSEIL
MÉTROPOLITAIN DU 15
DÉCEMBRE 2017

F06

F06

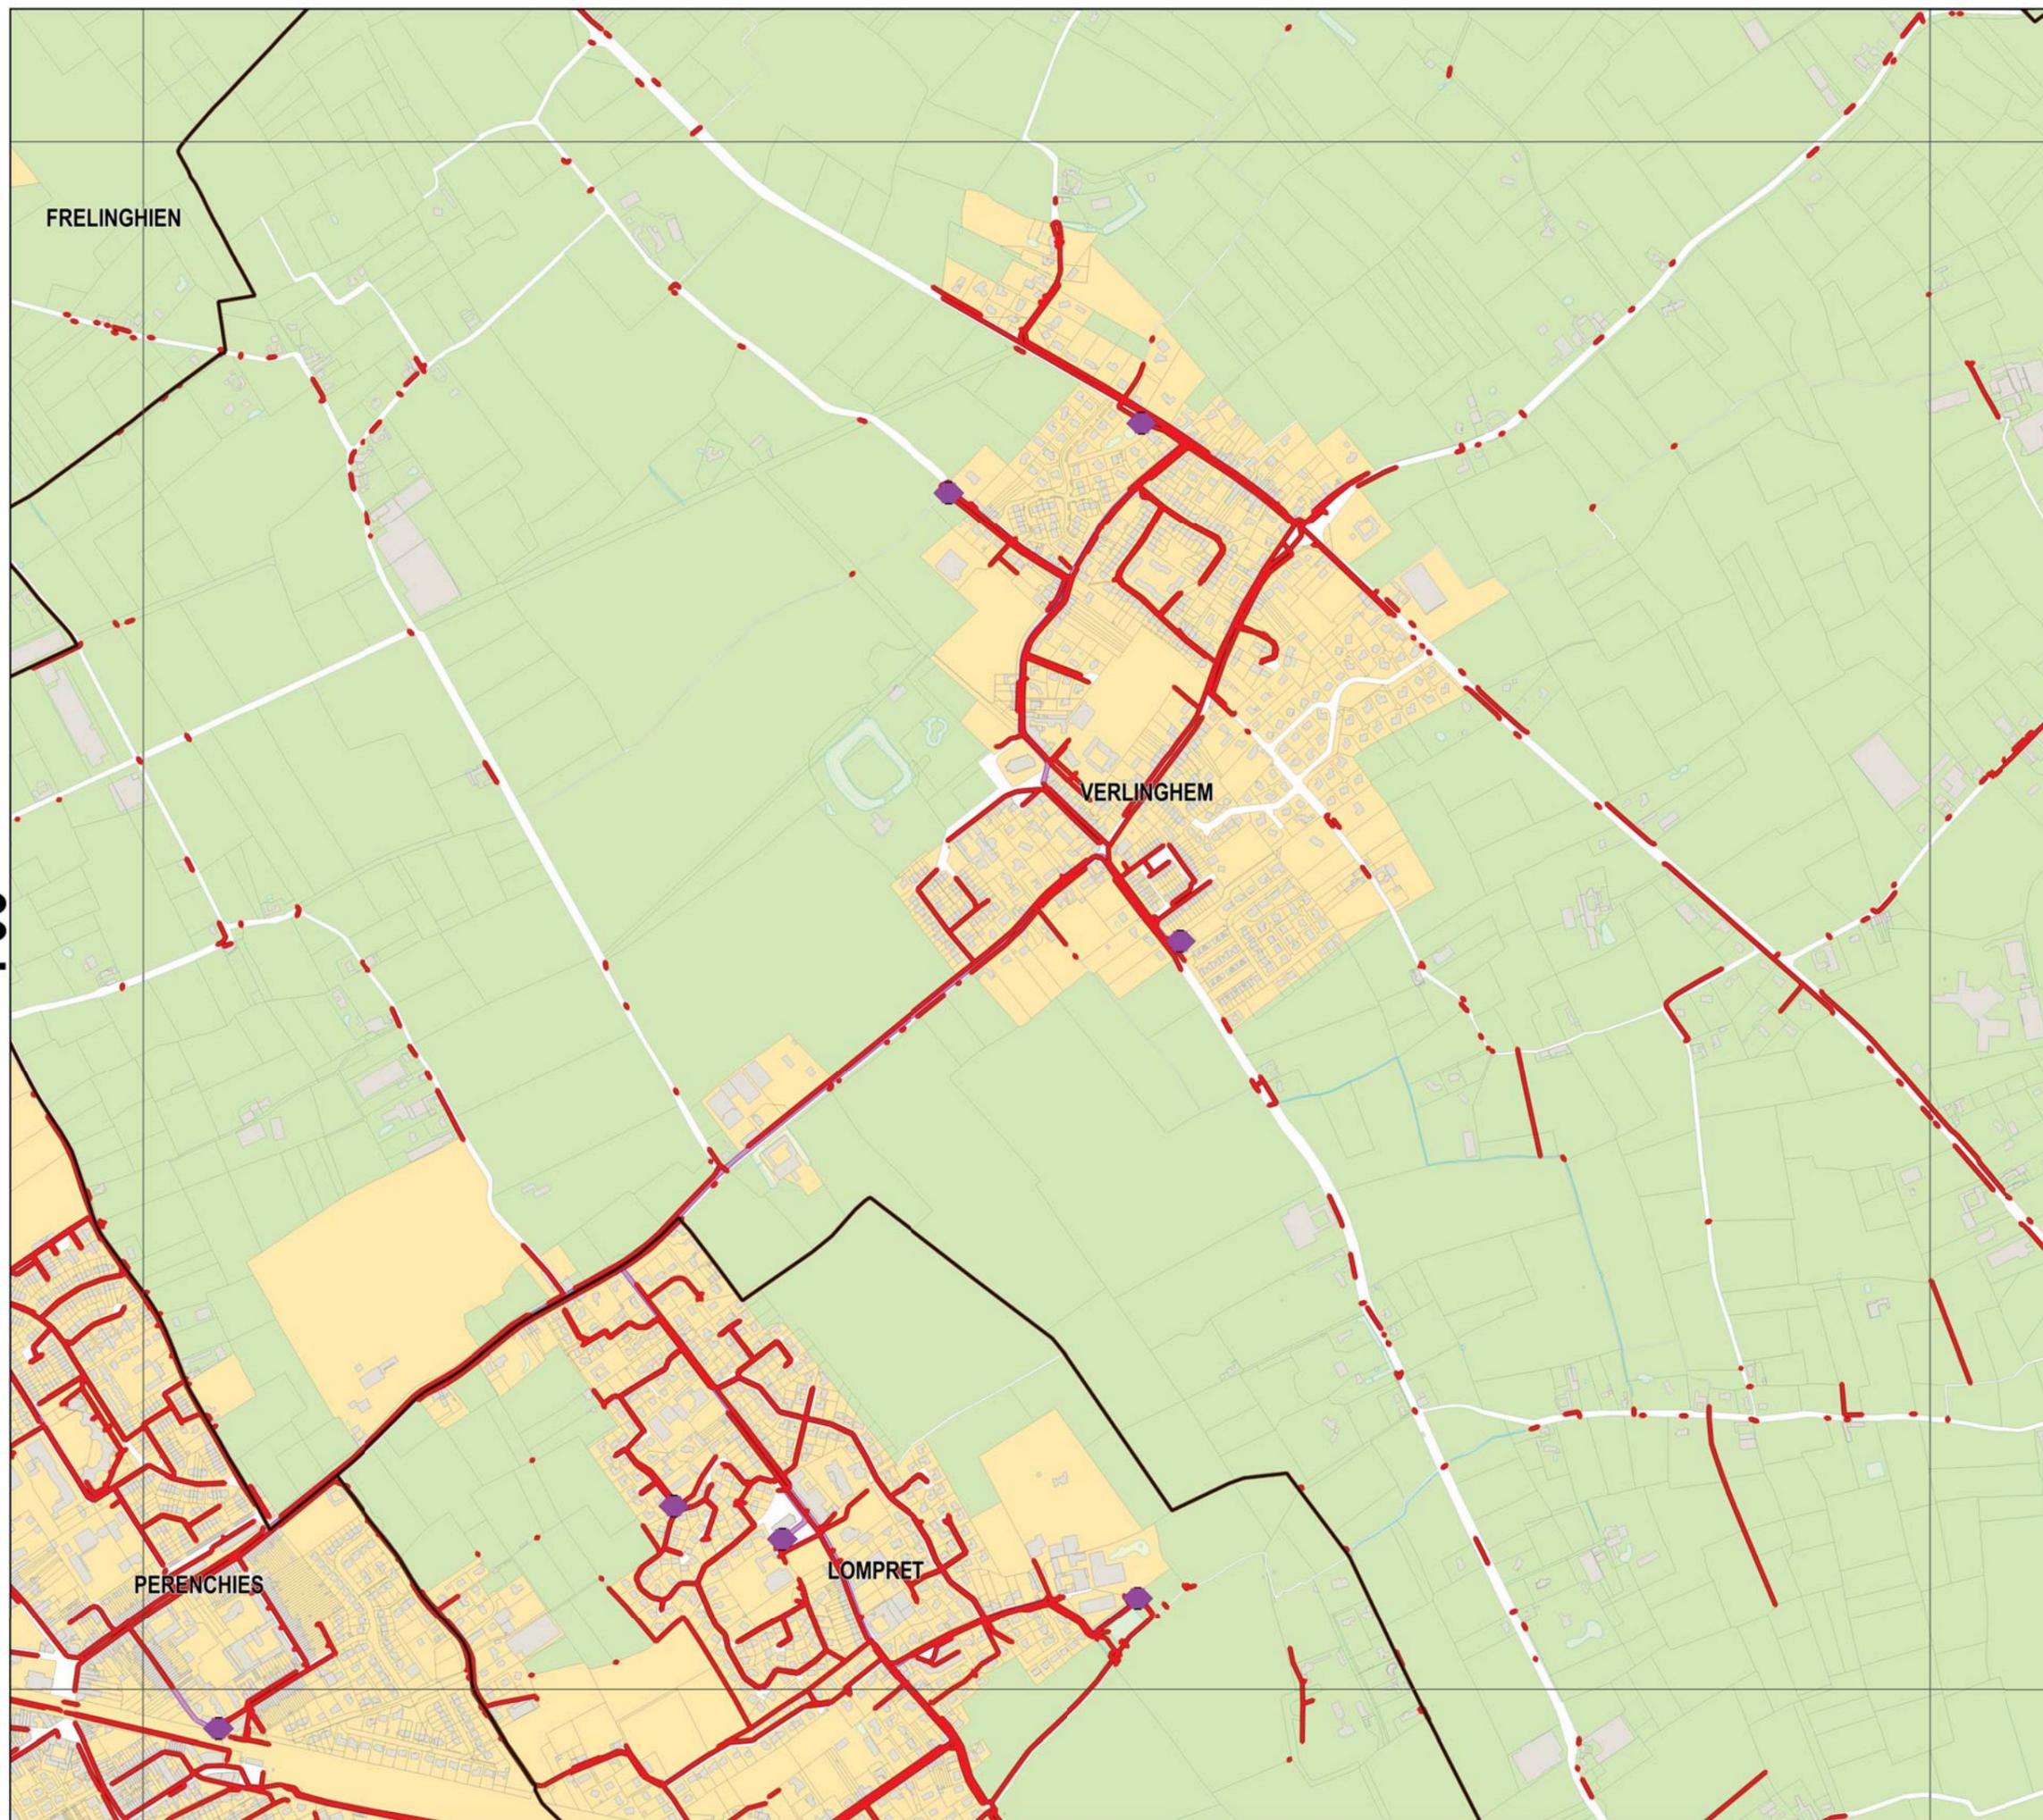


Légende

Réseau

- Collecteur gravitaire
- Collecteur refoulement
- ◆ Ouvrage

Zonage

- Assainissement Collectif
- Assainissement Non-Collectif

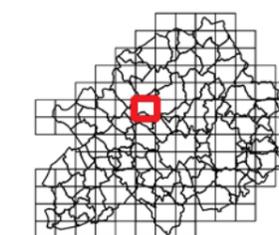

Sources : Métropole Européenne de Lille
Traitement : MEL/PSG/BB3/SGC
Edition : 16/1/2018
Suivi : MEL/PSG/SPU (PLU2)

Echelle A3 : 1:10 000

0 0.1 km






ANNEXES SANITAIRES

PROJET ARRÊTÉ AU CONSEIL
MÉTROPOLITAIN DU 15
DÉCEMBRE 2017

F07

F07

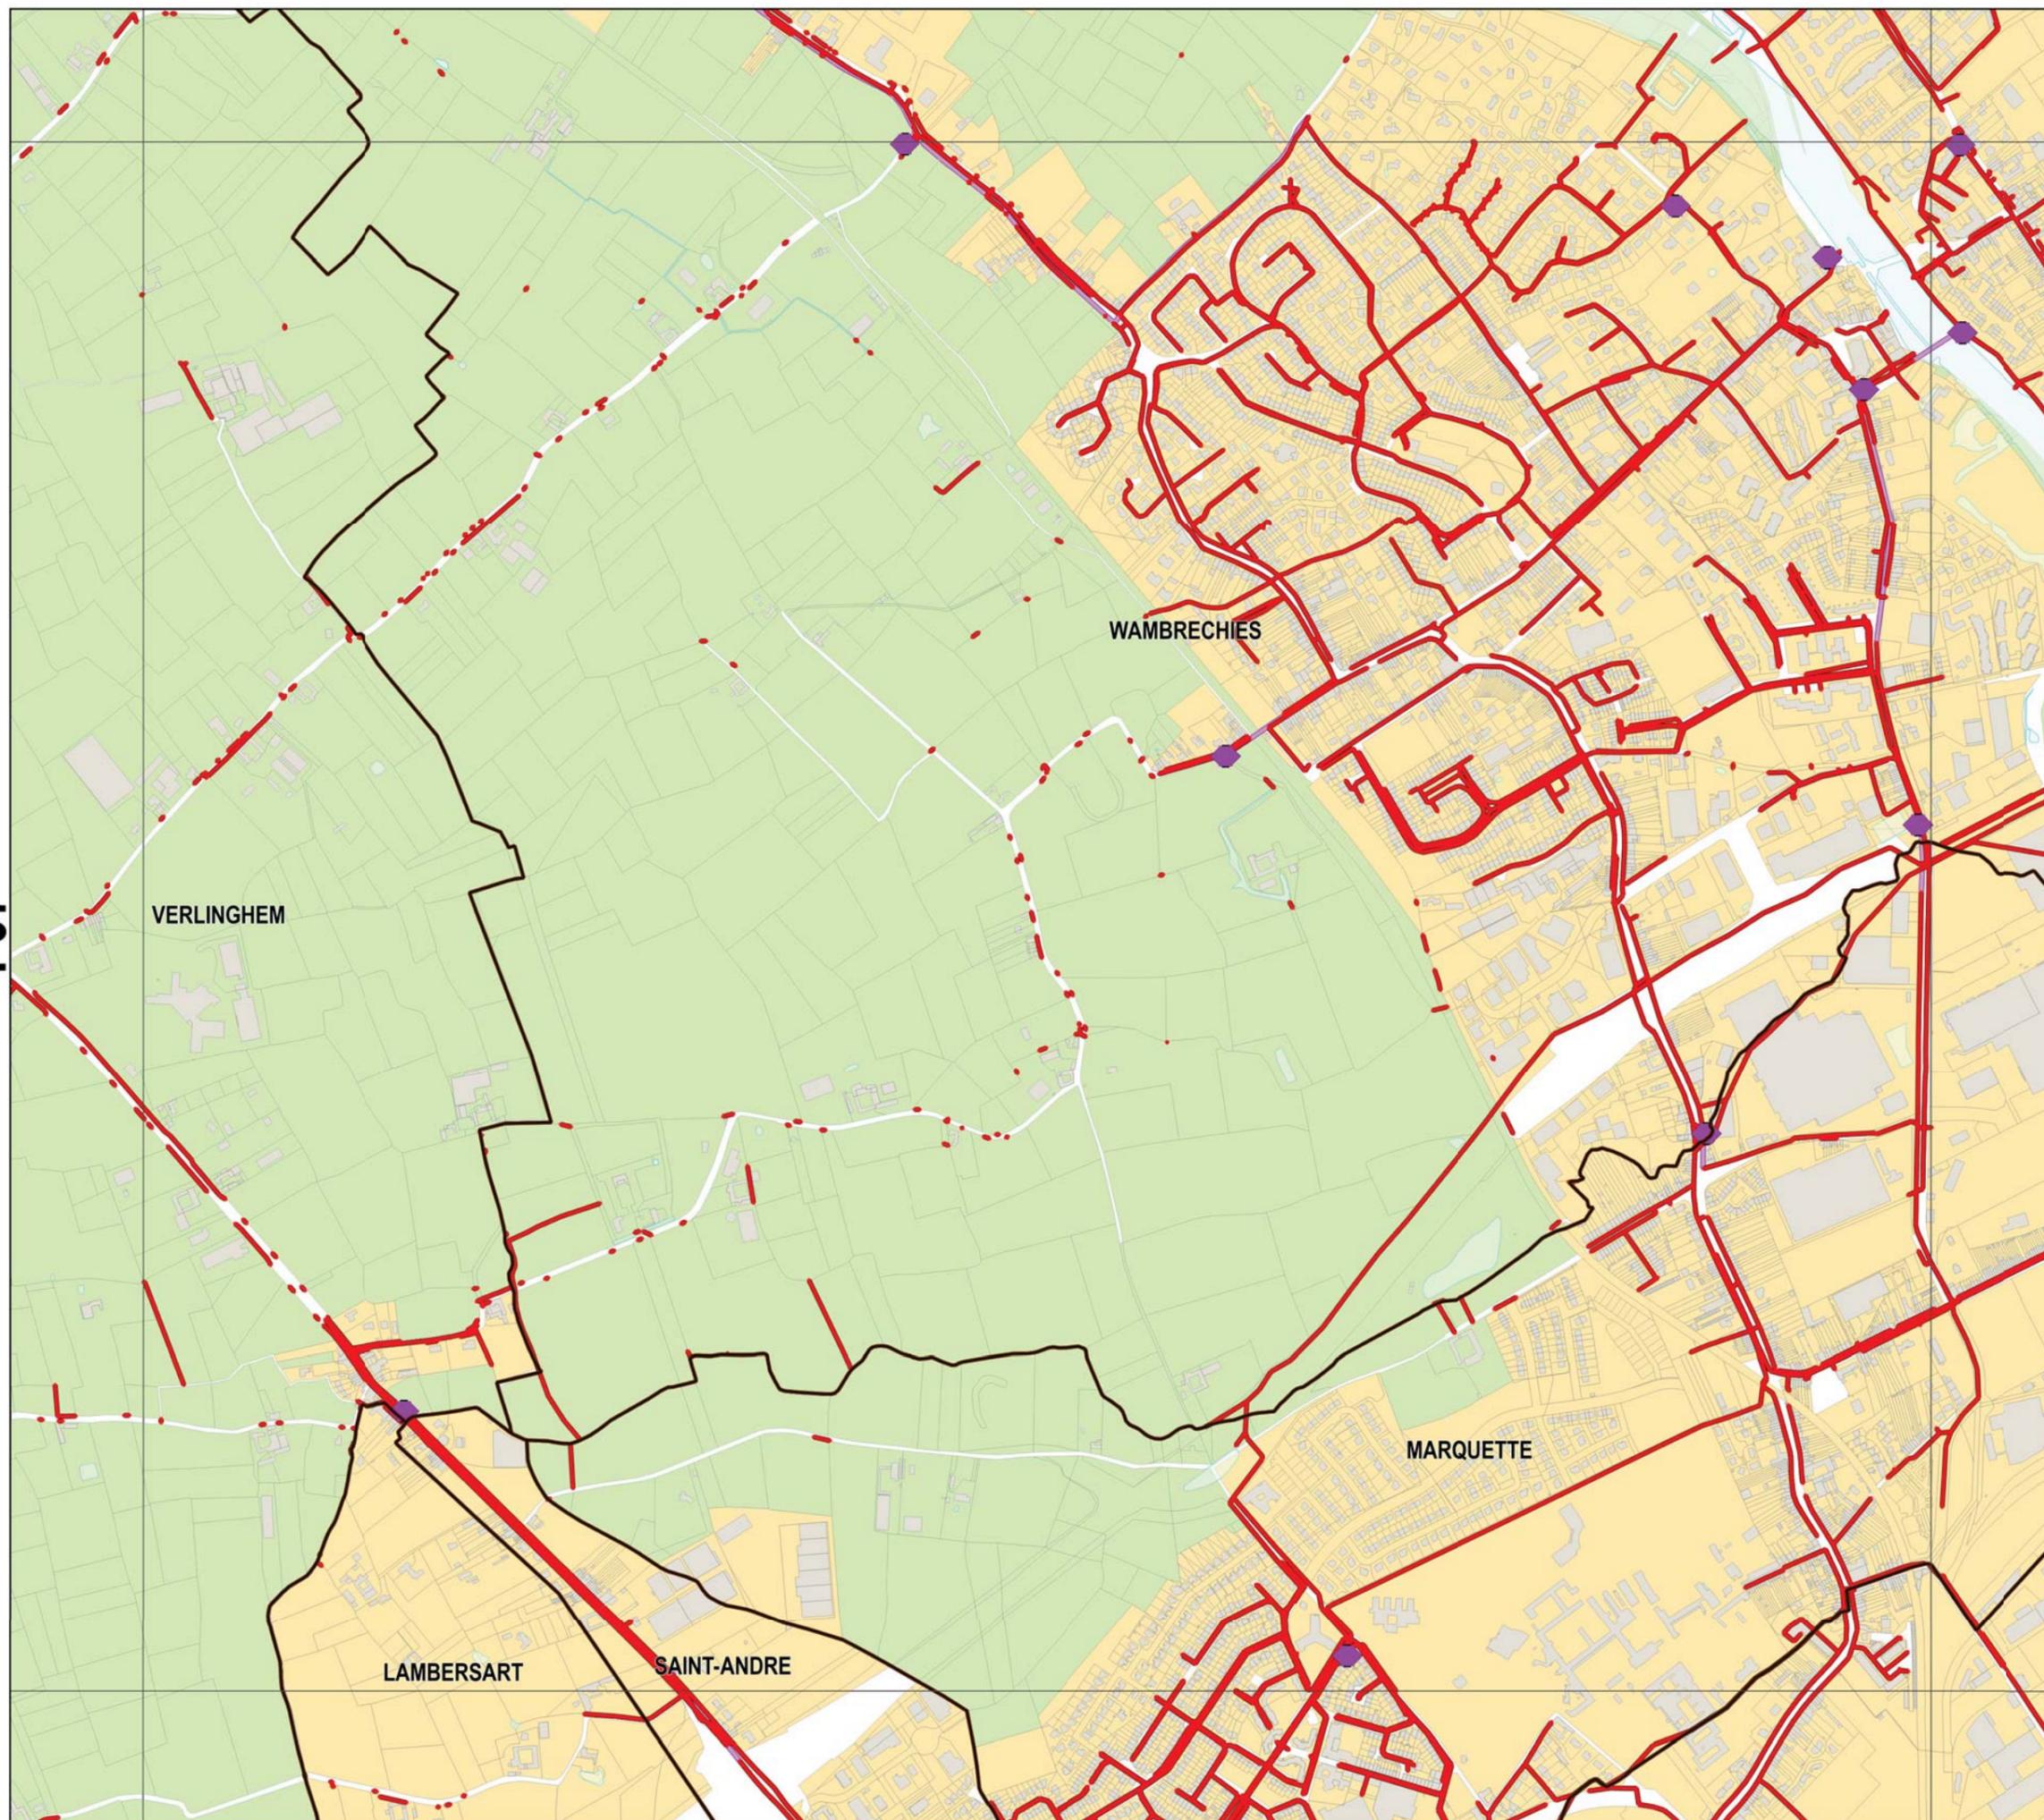


Légende

Réseau

- Collecteur gravitaire
- Collecteur refoulement
- ◆ Ouvrage

Zonage

- Assainissement Collectif
- Assainissement Non-Collectif

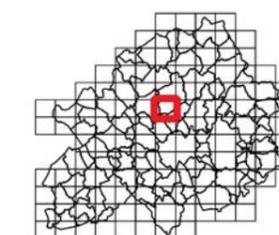

Sources : Métropole Européenne de Lille
Traitement : MEL/PSG/BBX/SGC
Edition : 16/1/2018
Suivi : MEL/PSG/SPU [PLU2]

Echelle A3 : 1:10 000






ANNEXES SANITAIRES

PROJET ARRÊTÉ AU CONSEIL
MÉTROPOLITAIN DU 15
DÉCEMBRE 2017

F08

F08

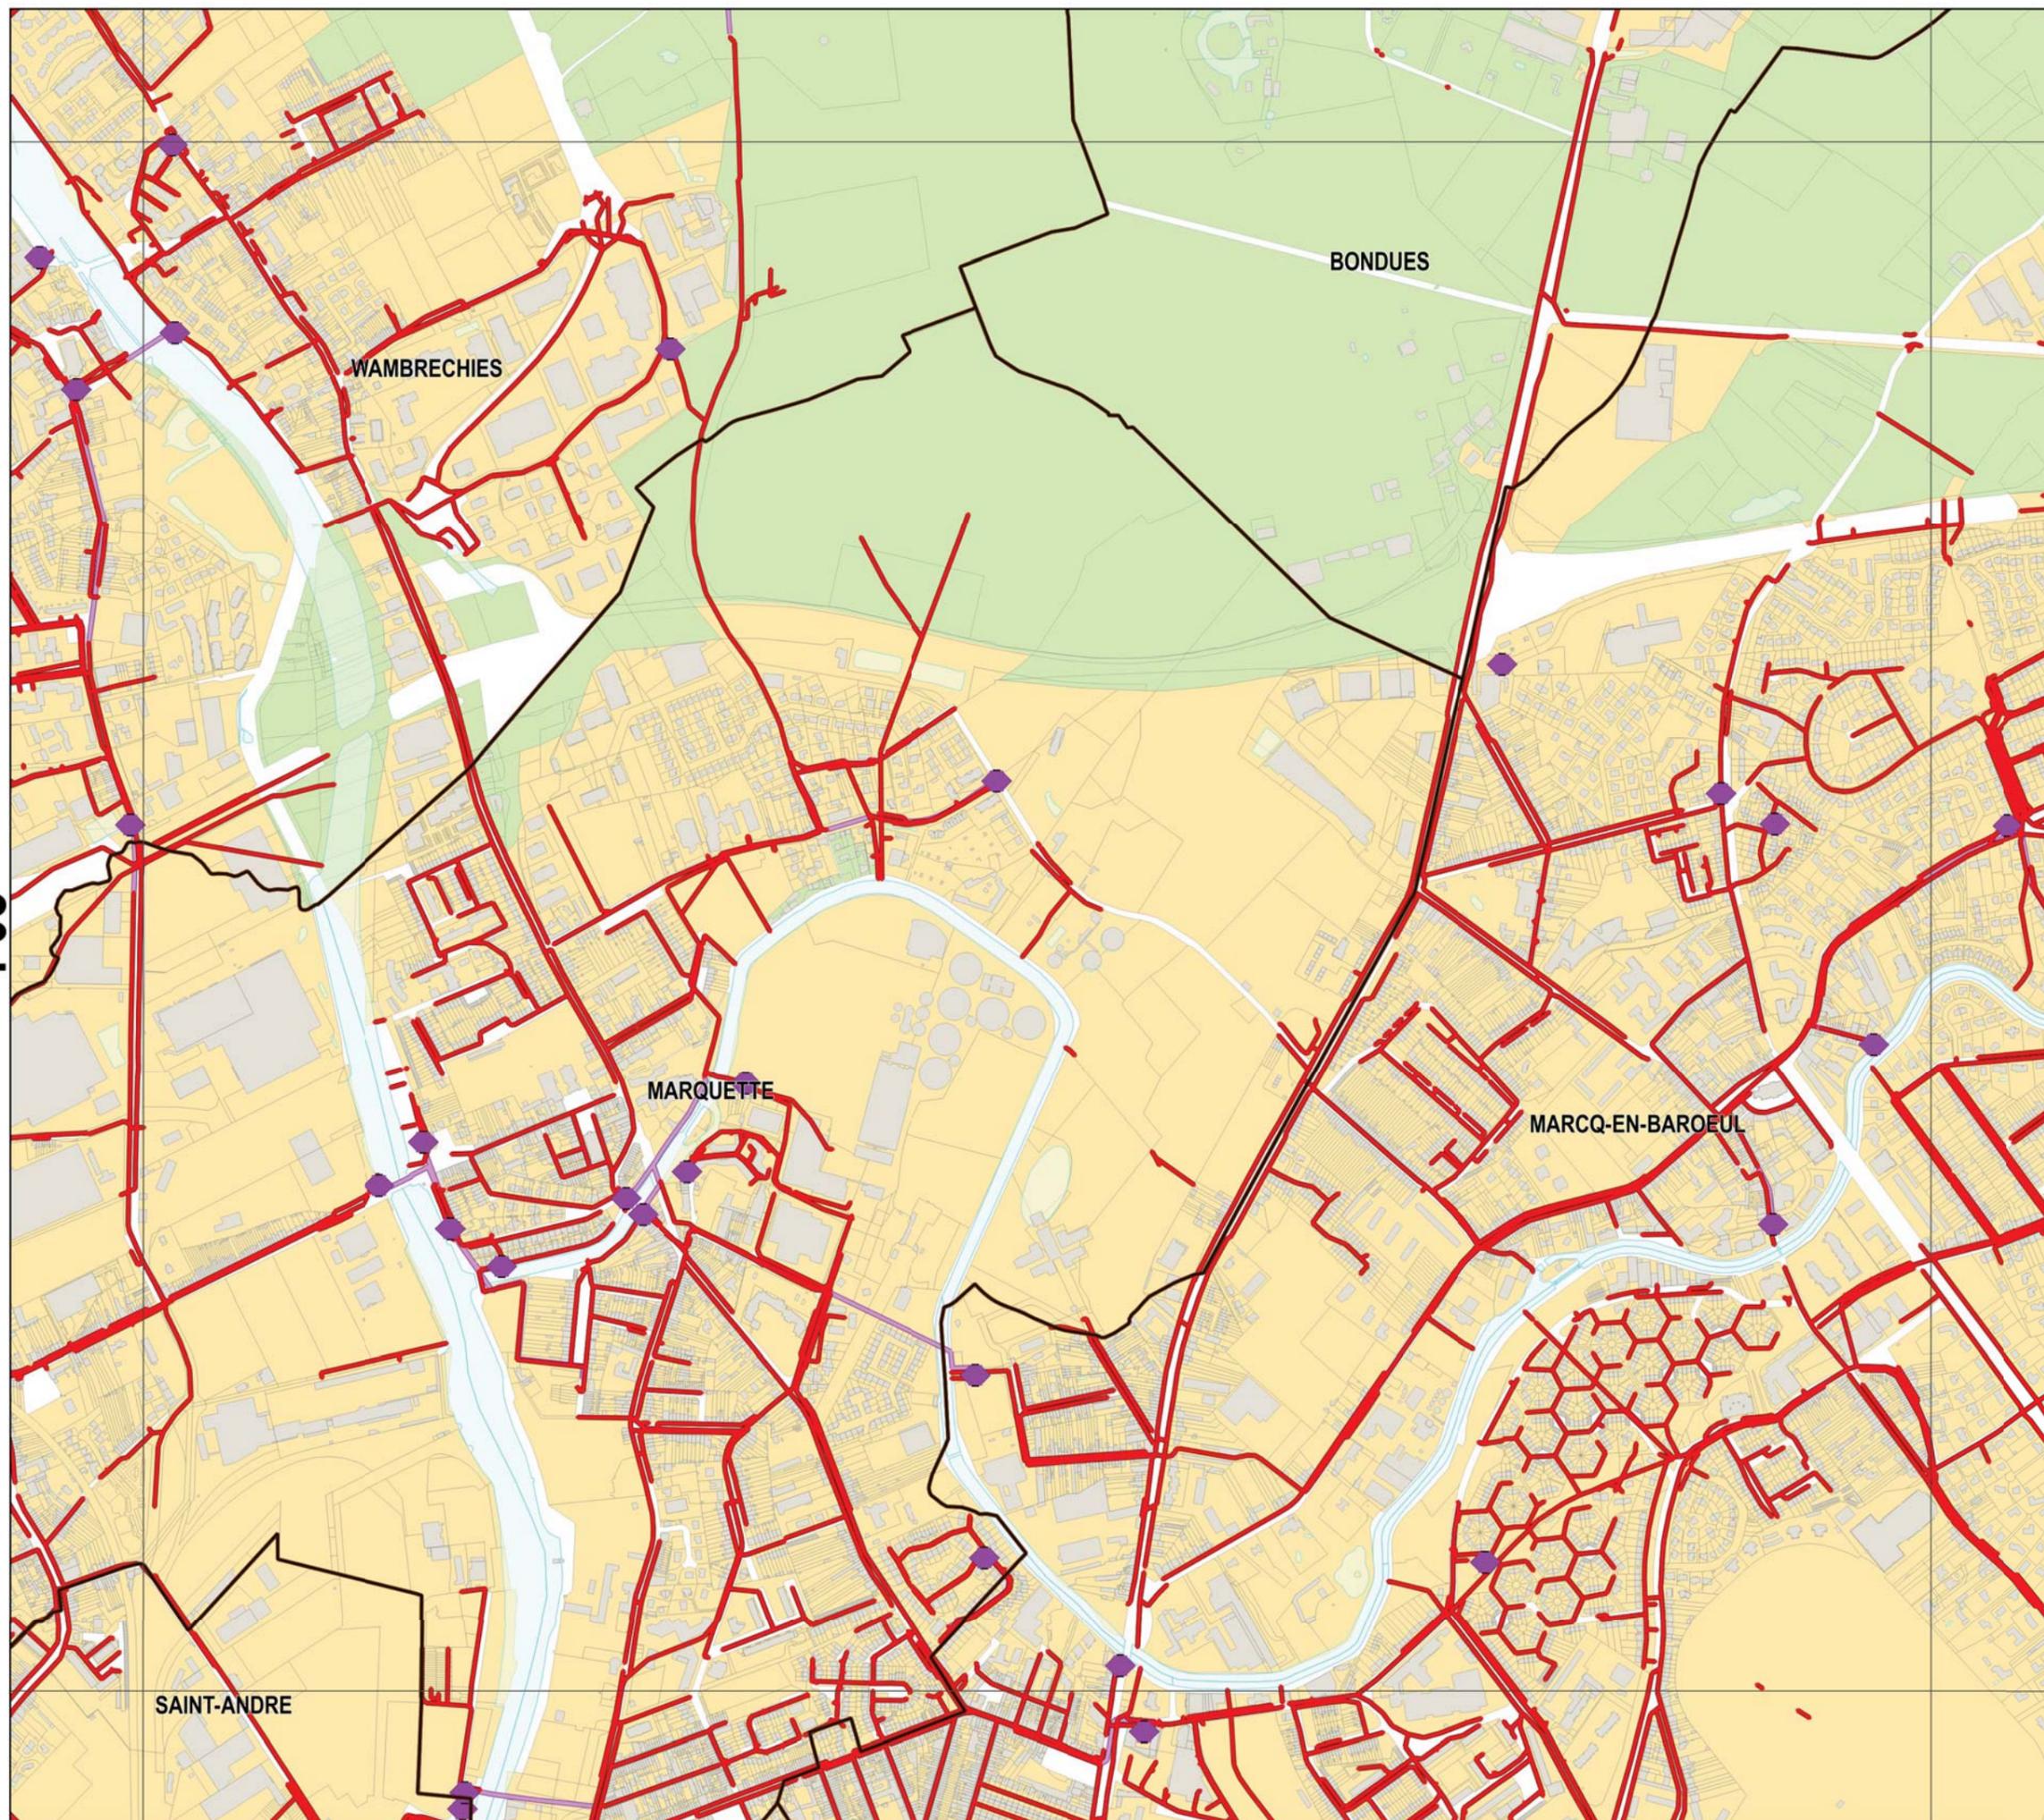


Légende

Réseau

- Collecteur gravitaire
- Collecteur refoulement
- ◆ Ouvrage

Zonage

- Assainissement Collectif
- Assainissement Non-Collectif

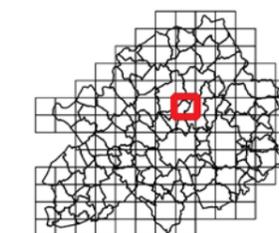

Sources : Métropole Européenne de Lille
Traitement : MEL/PSG/BBX/SGC
Edition : 16/1/2018
Suivi : MEL/PSG/SPU (PLU2)

Echelle A3 : 1:10 000

0 0.1 km



BONDUES

MOUVAUX



ANNEXES SANITAIRES

PROJET ARRÊTÉ AU CONSEIL
MÉTROPOLITAIN DU 15
DÉCEMBRE 2017

F09

F09

MARCO-EN-BAROEUL

WASQUEHAL

CROIX

VILLENEUVE D


Légende

Réseau

- Collecteur gravitaire
- Collecteur refoulement
- ◆ Ouvrage

Zonage

- Assainissement Collectif
- Assainissement Non-Collectif

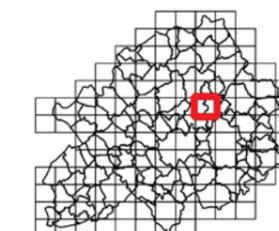

Sources : Métropole Européenne de Lille
 Traitement : MEL/PSG/BBX/SGC
 Edition : 16/1/2018
 Suivi : MEL/PSG/SPU (PLU2)

Echelle A3 : 1:10 000

0 0.1 km




ANNEXES SANITAIRES

PROJET ARRÊTÉ AU CONSEIL
MÉTROPOLITAIN DU 15
DÉCEMBRE 2017

F10

F10

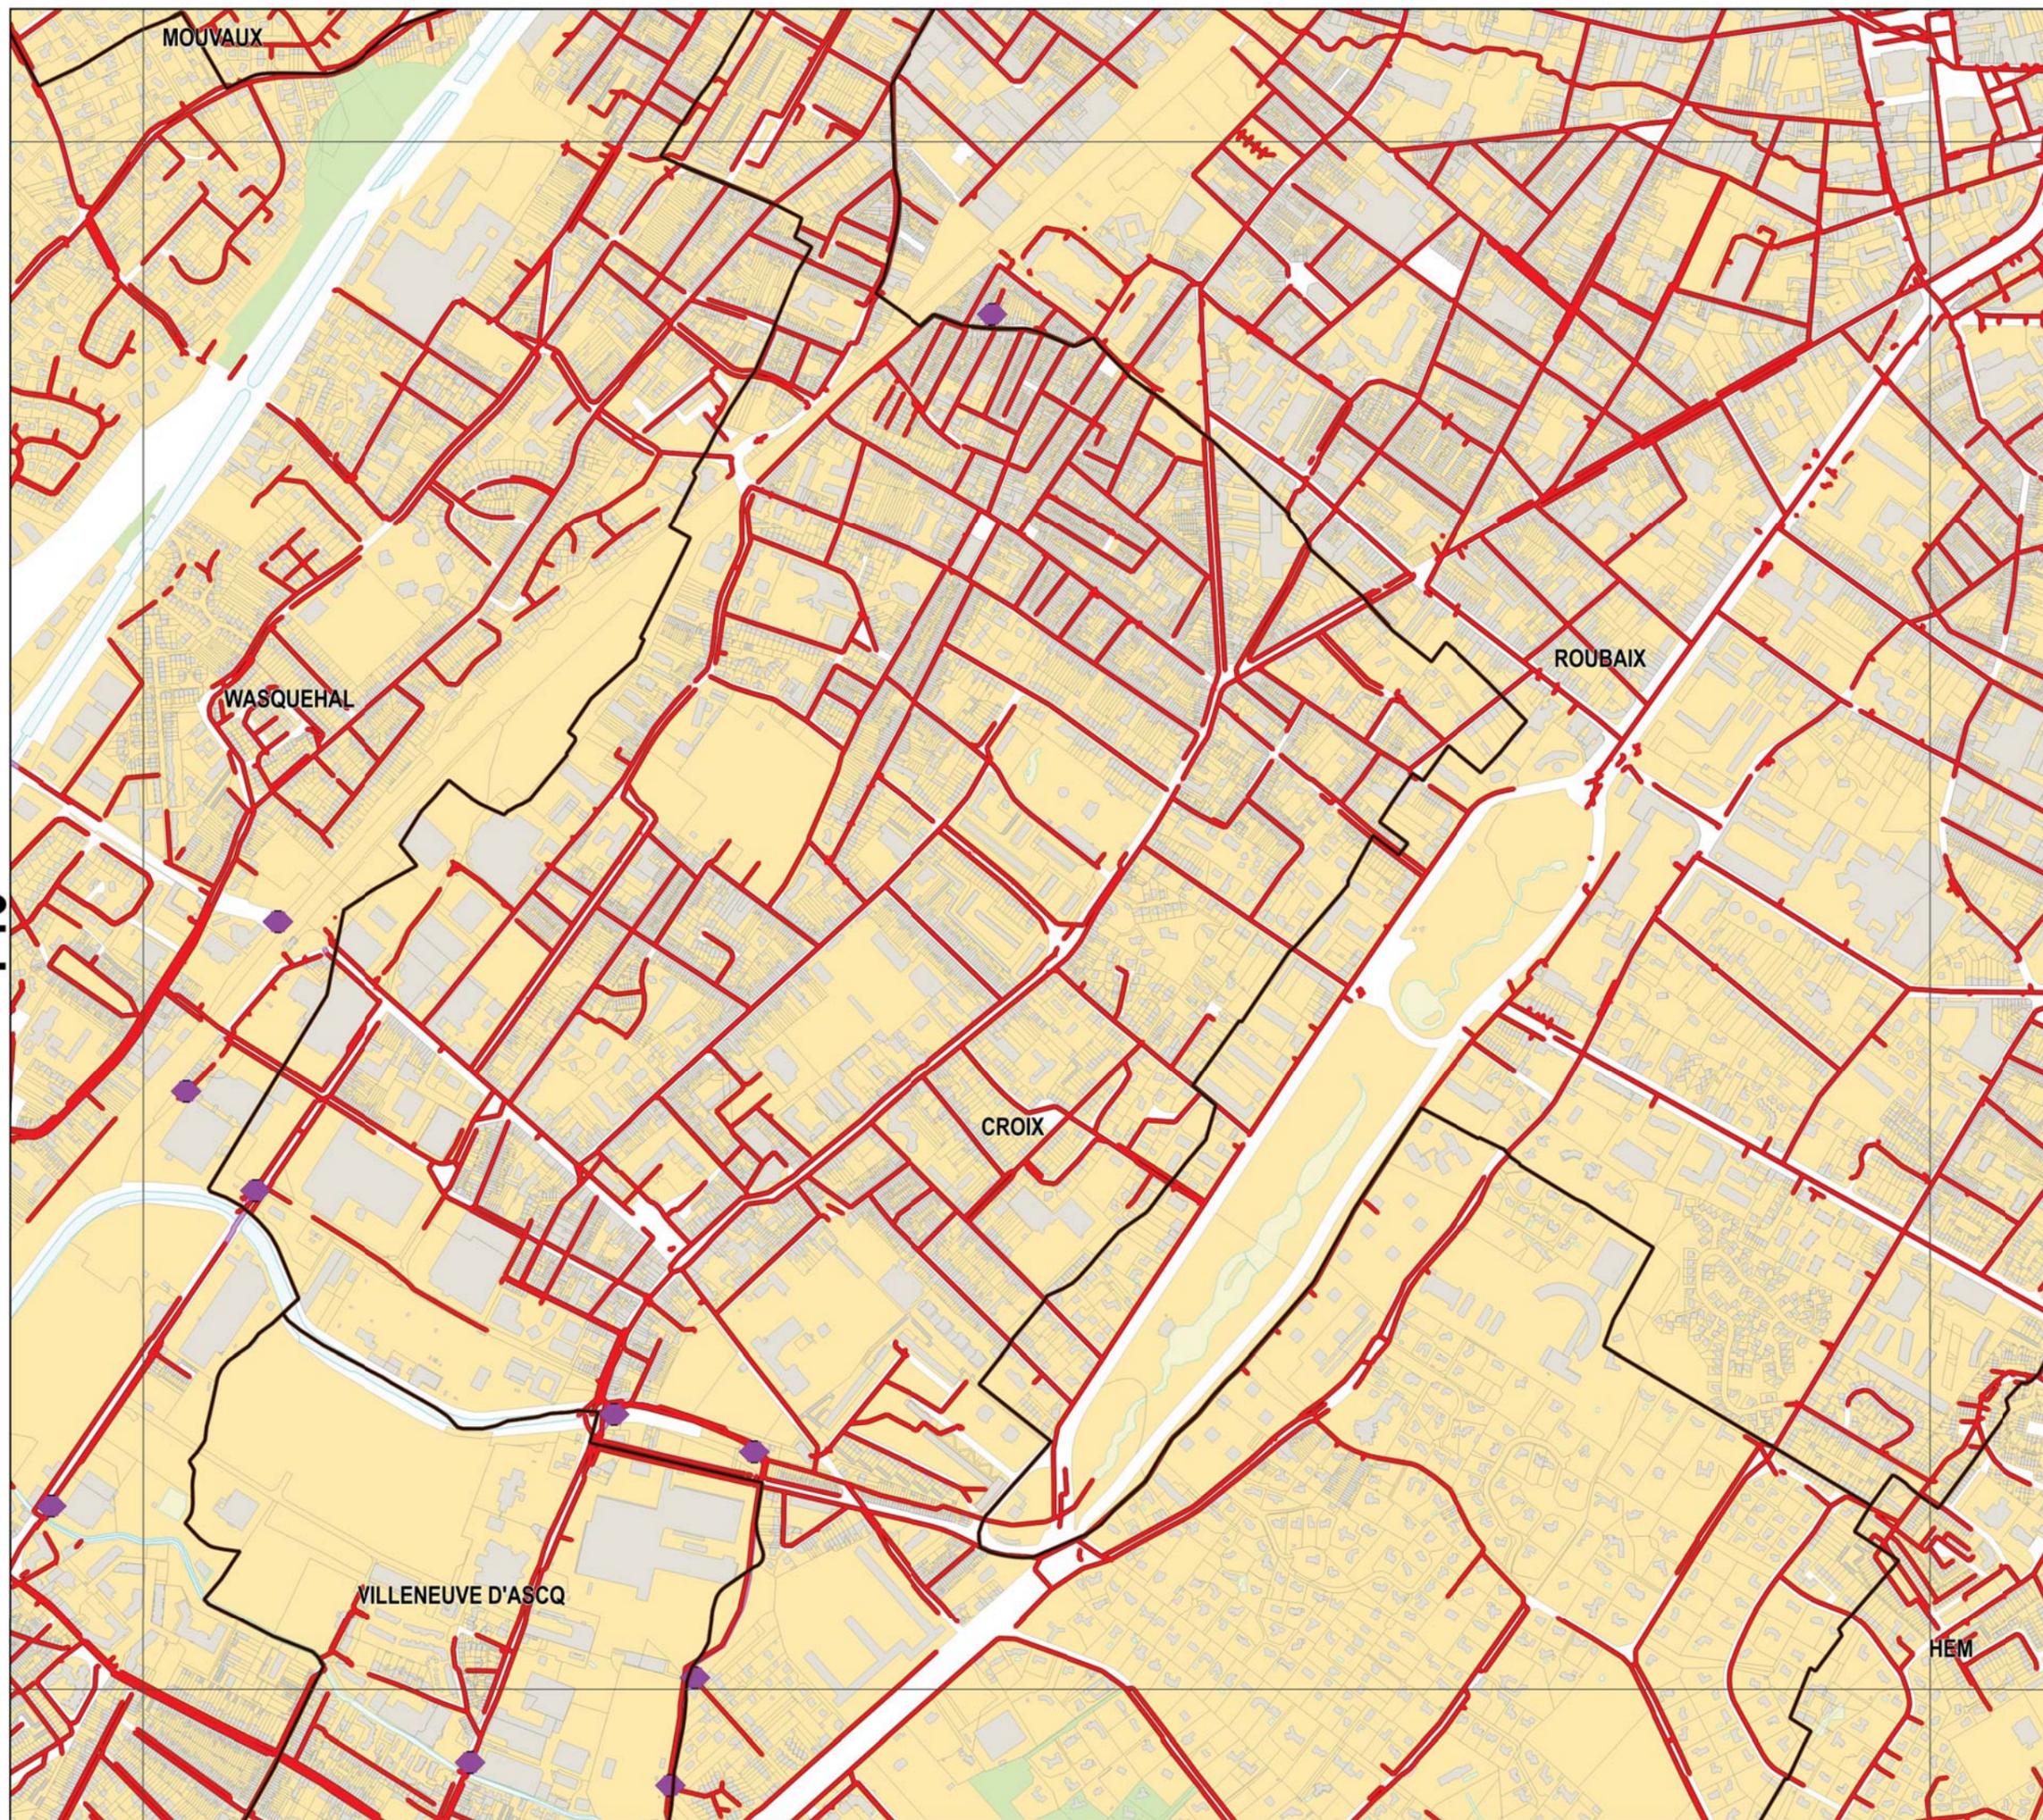


Légende

Réseau

- Collecteur gravitaire
- Collecteur refoulement
- ◆ Ouvrage

Zonage

- Assainissement Collectif
- Assainissement Non-Collectif

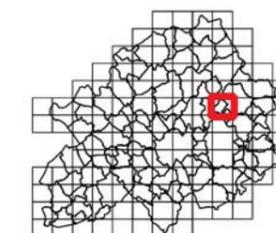

Sources : Métropole Européenne de Lille
Traitement : MEL/PSG/BBX/SGC
Edition : 16/1/2018
Suivi : MEL/PSG/SPU (PLU2)

Echelle A3 : 1:10 000

0 0.1 km






ANNEXES SANITAIRES

PROJET ARRÊTÉ AU CONSEIL
MÉTROPOLITAIN DU 15
DÉCEMBRE 2017

F11

F11

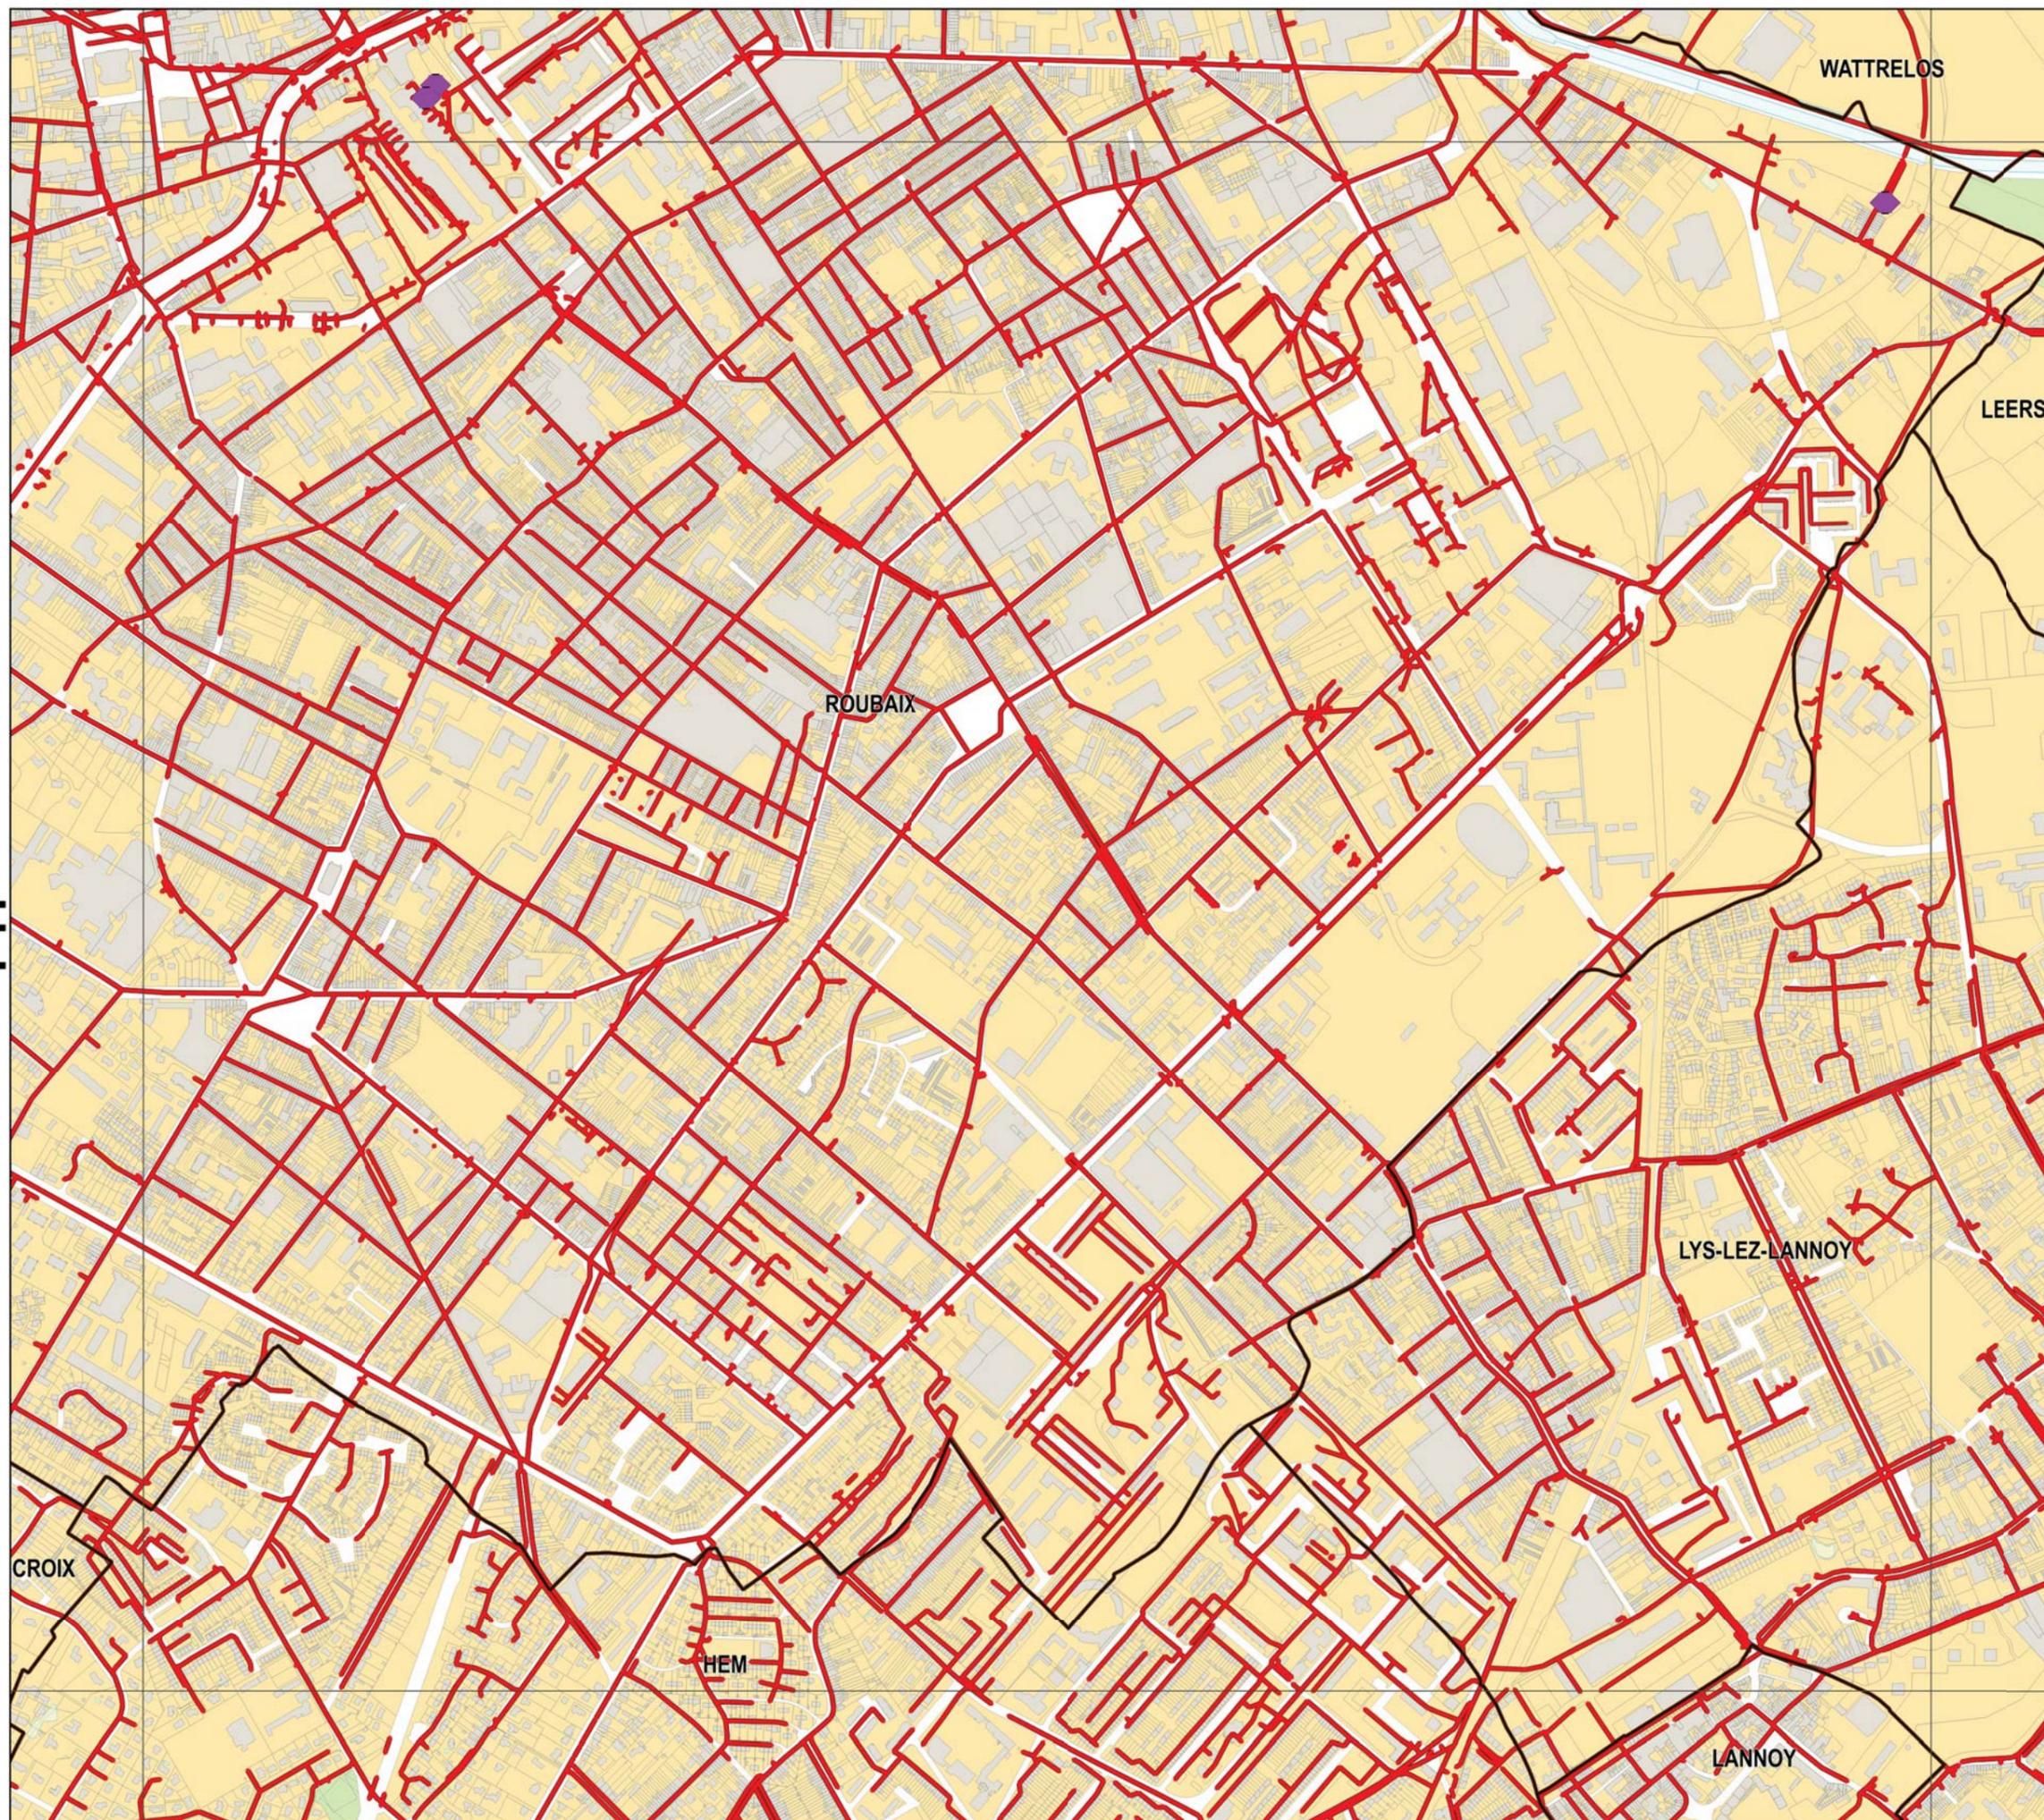


Légende

Réseau

- Collecteur gravitaire
- Collecteur refoulement
- ◆ Ouvrage

Zonage

- Assainissement Collectif
- Assainissement Non-Collectif

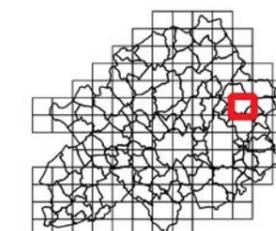

Sources : Métropole Européenne de Lille
Traitement : MEL/PSG/BB3/SGC
Edition : 16/1/2018
Suivi : MEL/PSG/SPU (PLU2)

Echelle A3 : 1:10 000

0 0.1 km






ANNEXES SANITAIRES

PROJET ARRÊTÉ AU CONSEIL
MÉTROPOLITAIN DU 15
DÉCEMBRE 2017

F12

F12

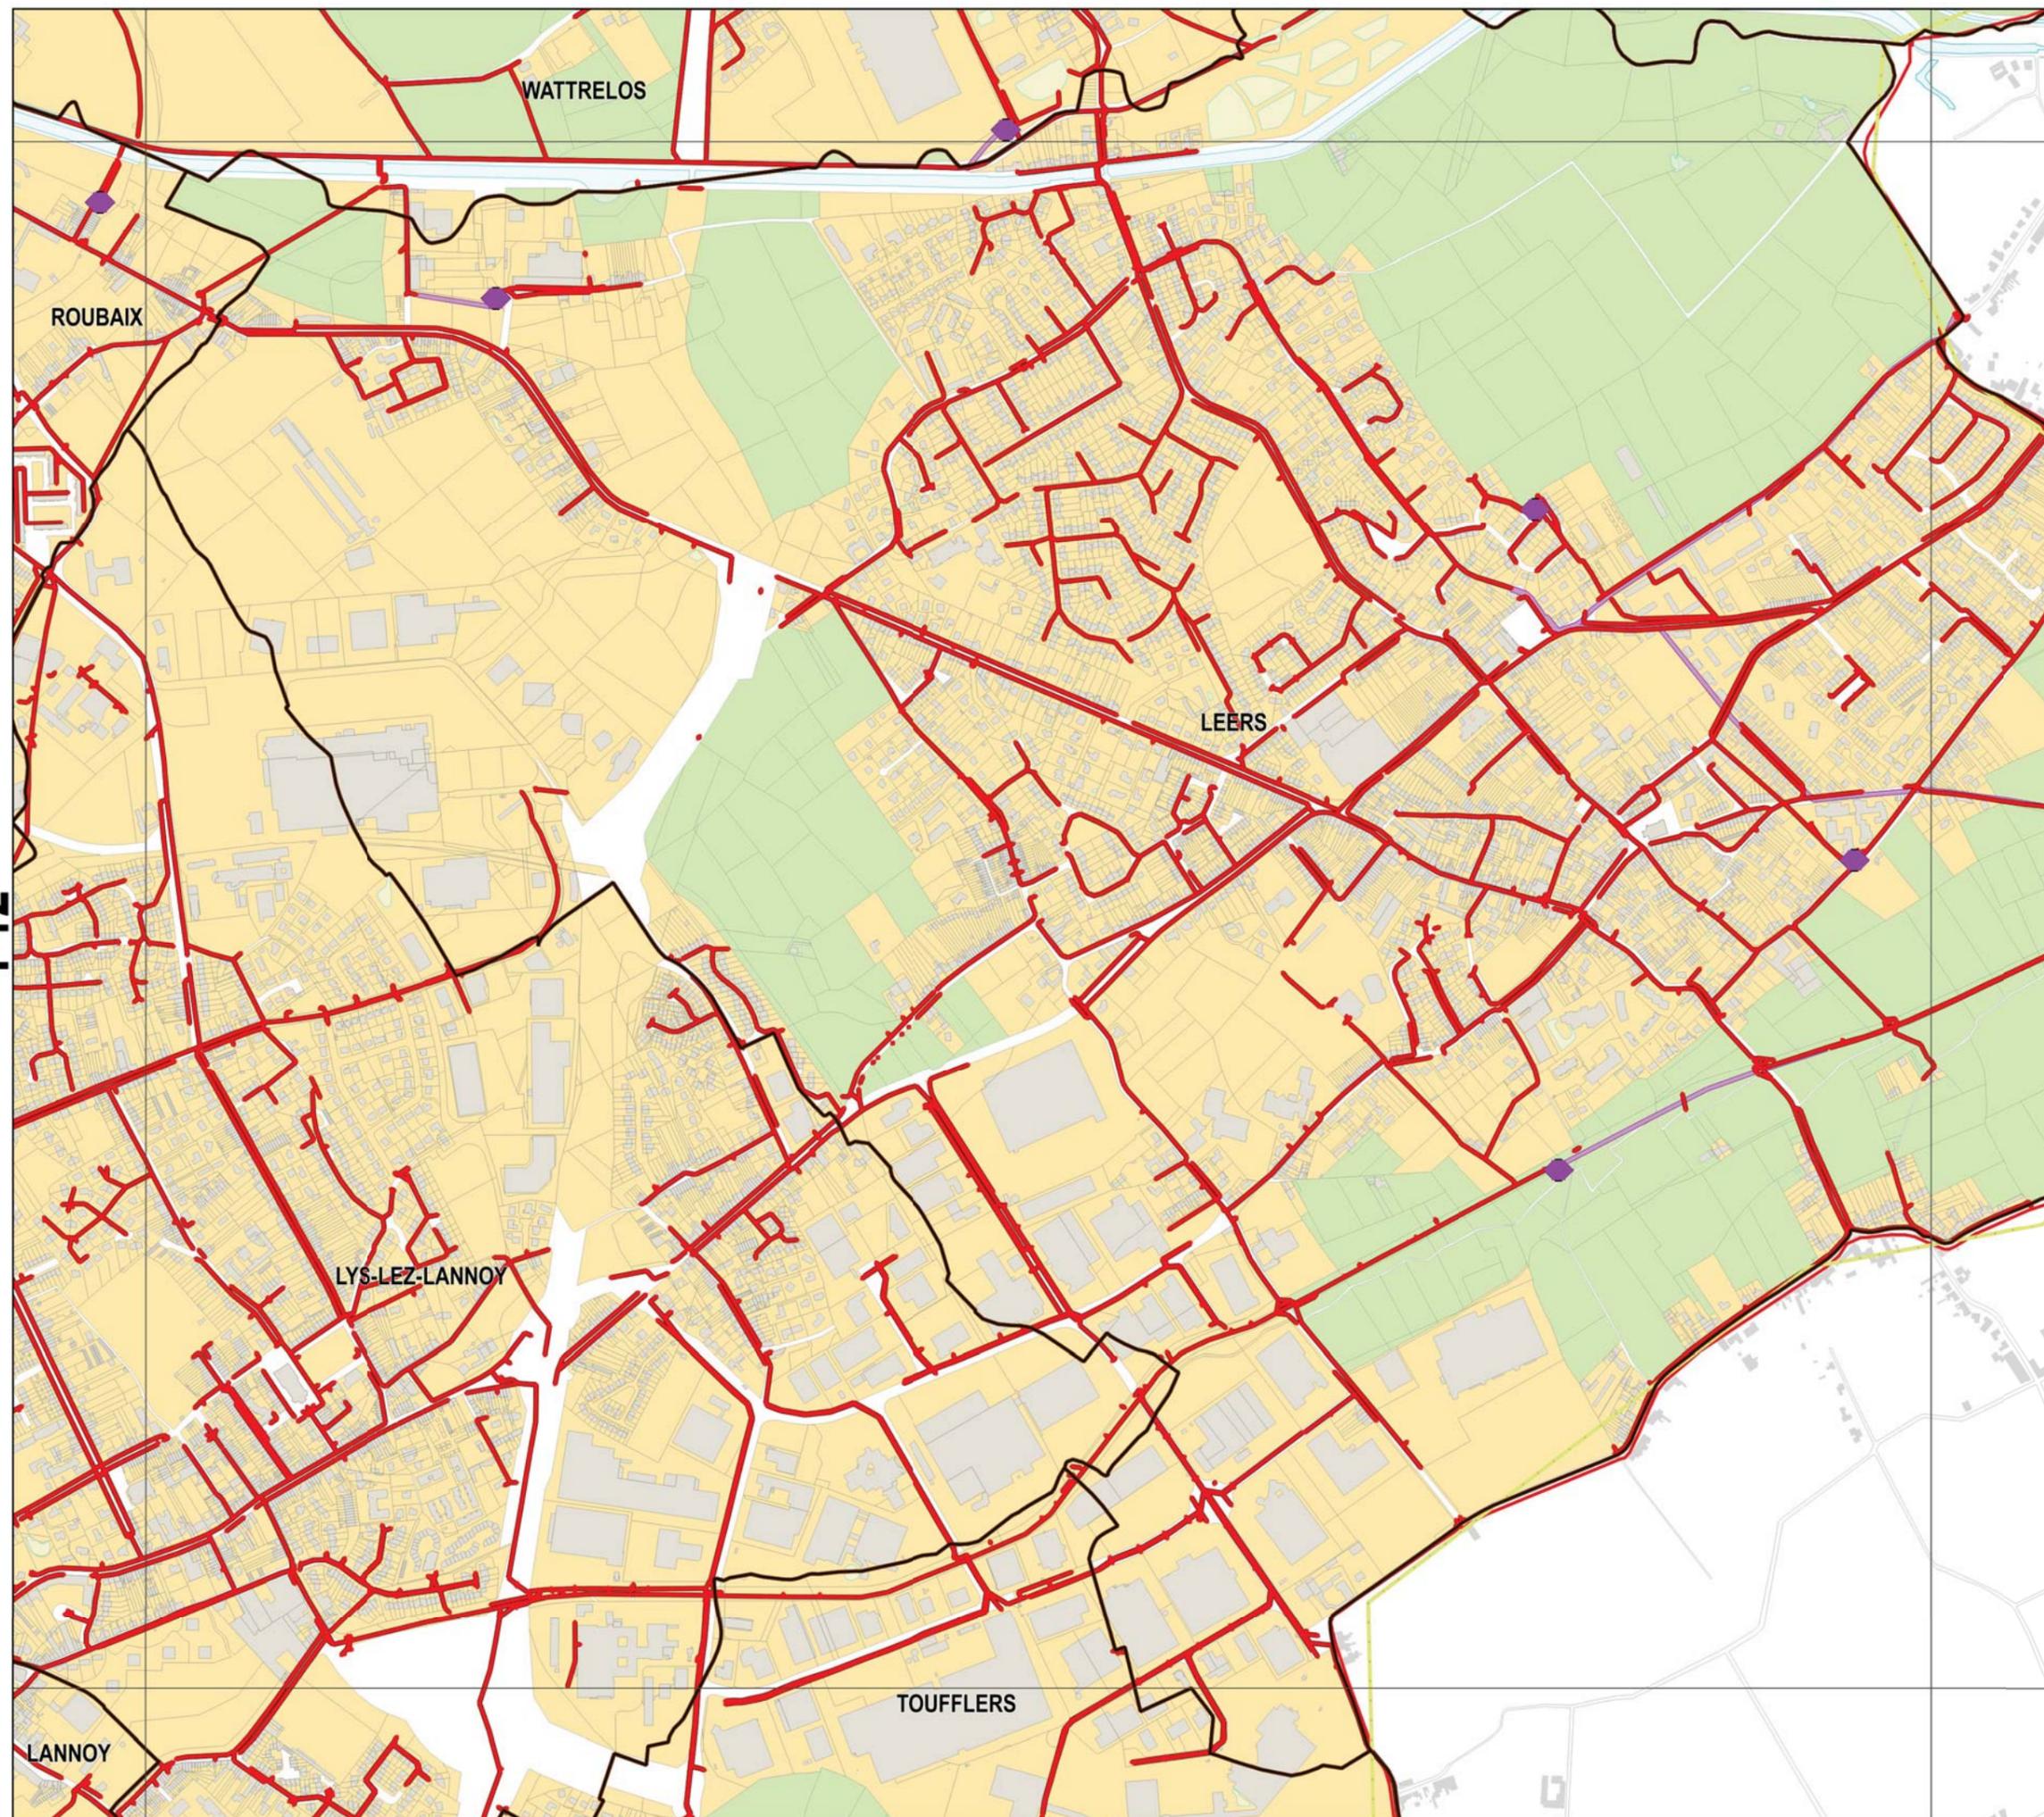


Légende

Réseau

- Collecteur gravitaire
- Collecteur refoulement
- ◆ Ouvrage

Zonage

- Assainissement Collectif
- Assainissement Non-Collectif

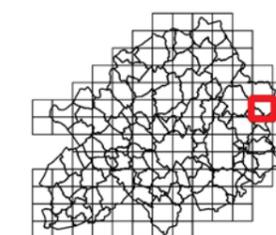

Sources : Métropole Européenne de Lille
Traitement : MEL/PSG/BBX/SGC
Edition : 16/1/2018
Suivi : MEL/PSG/SPU (PLU2)

Echelle A3 : 1:10 000

0 0.1 km






ANNEXES SANITAIRES

PROJET ARRÊTÉ AU CONSEIL
MÉTROPOLITAIN DU 15
DÉCEMBRE 2017

F13

F13

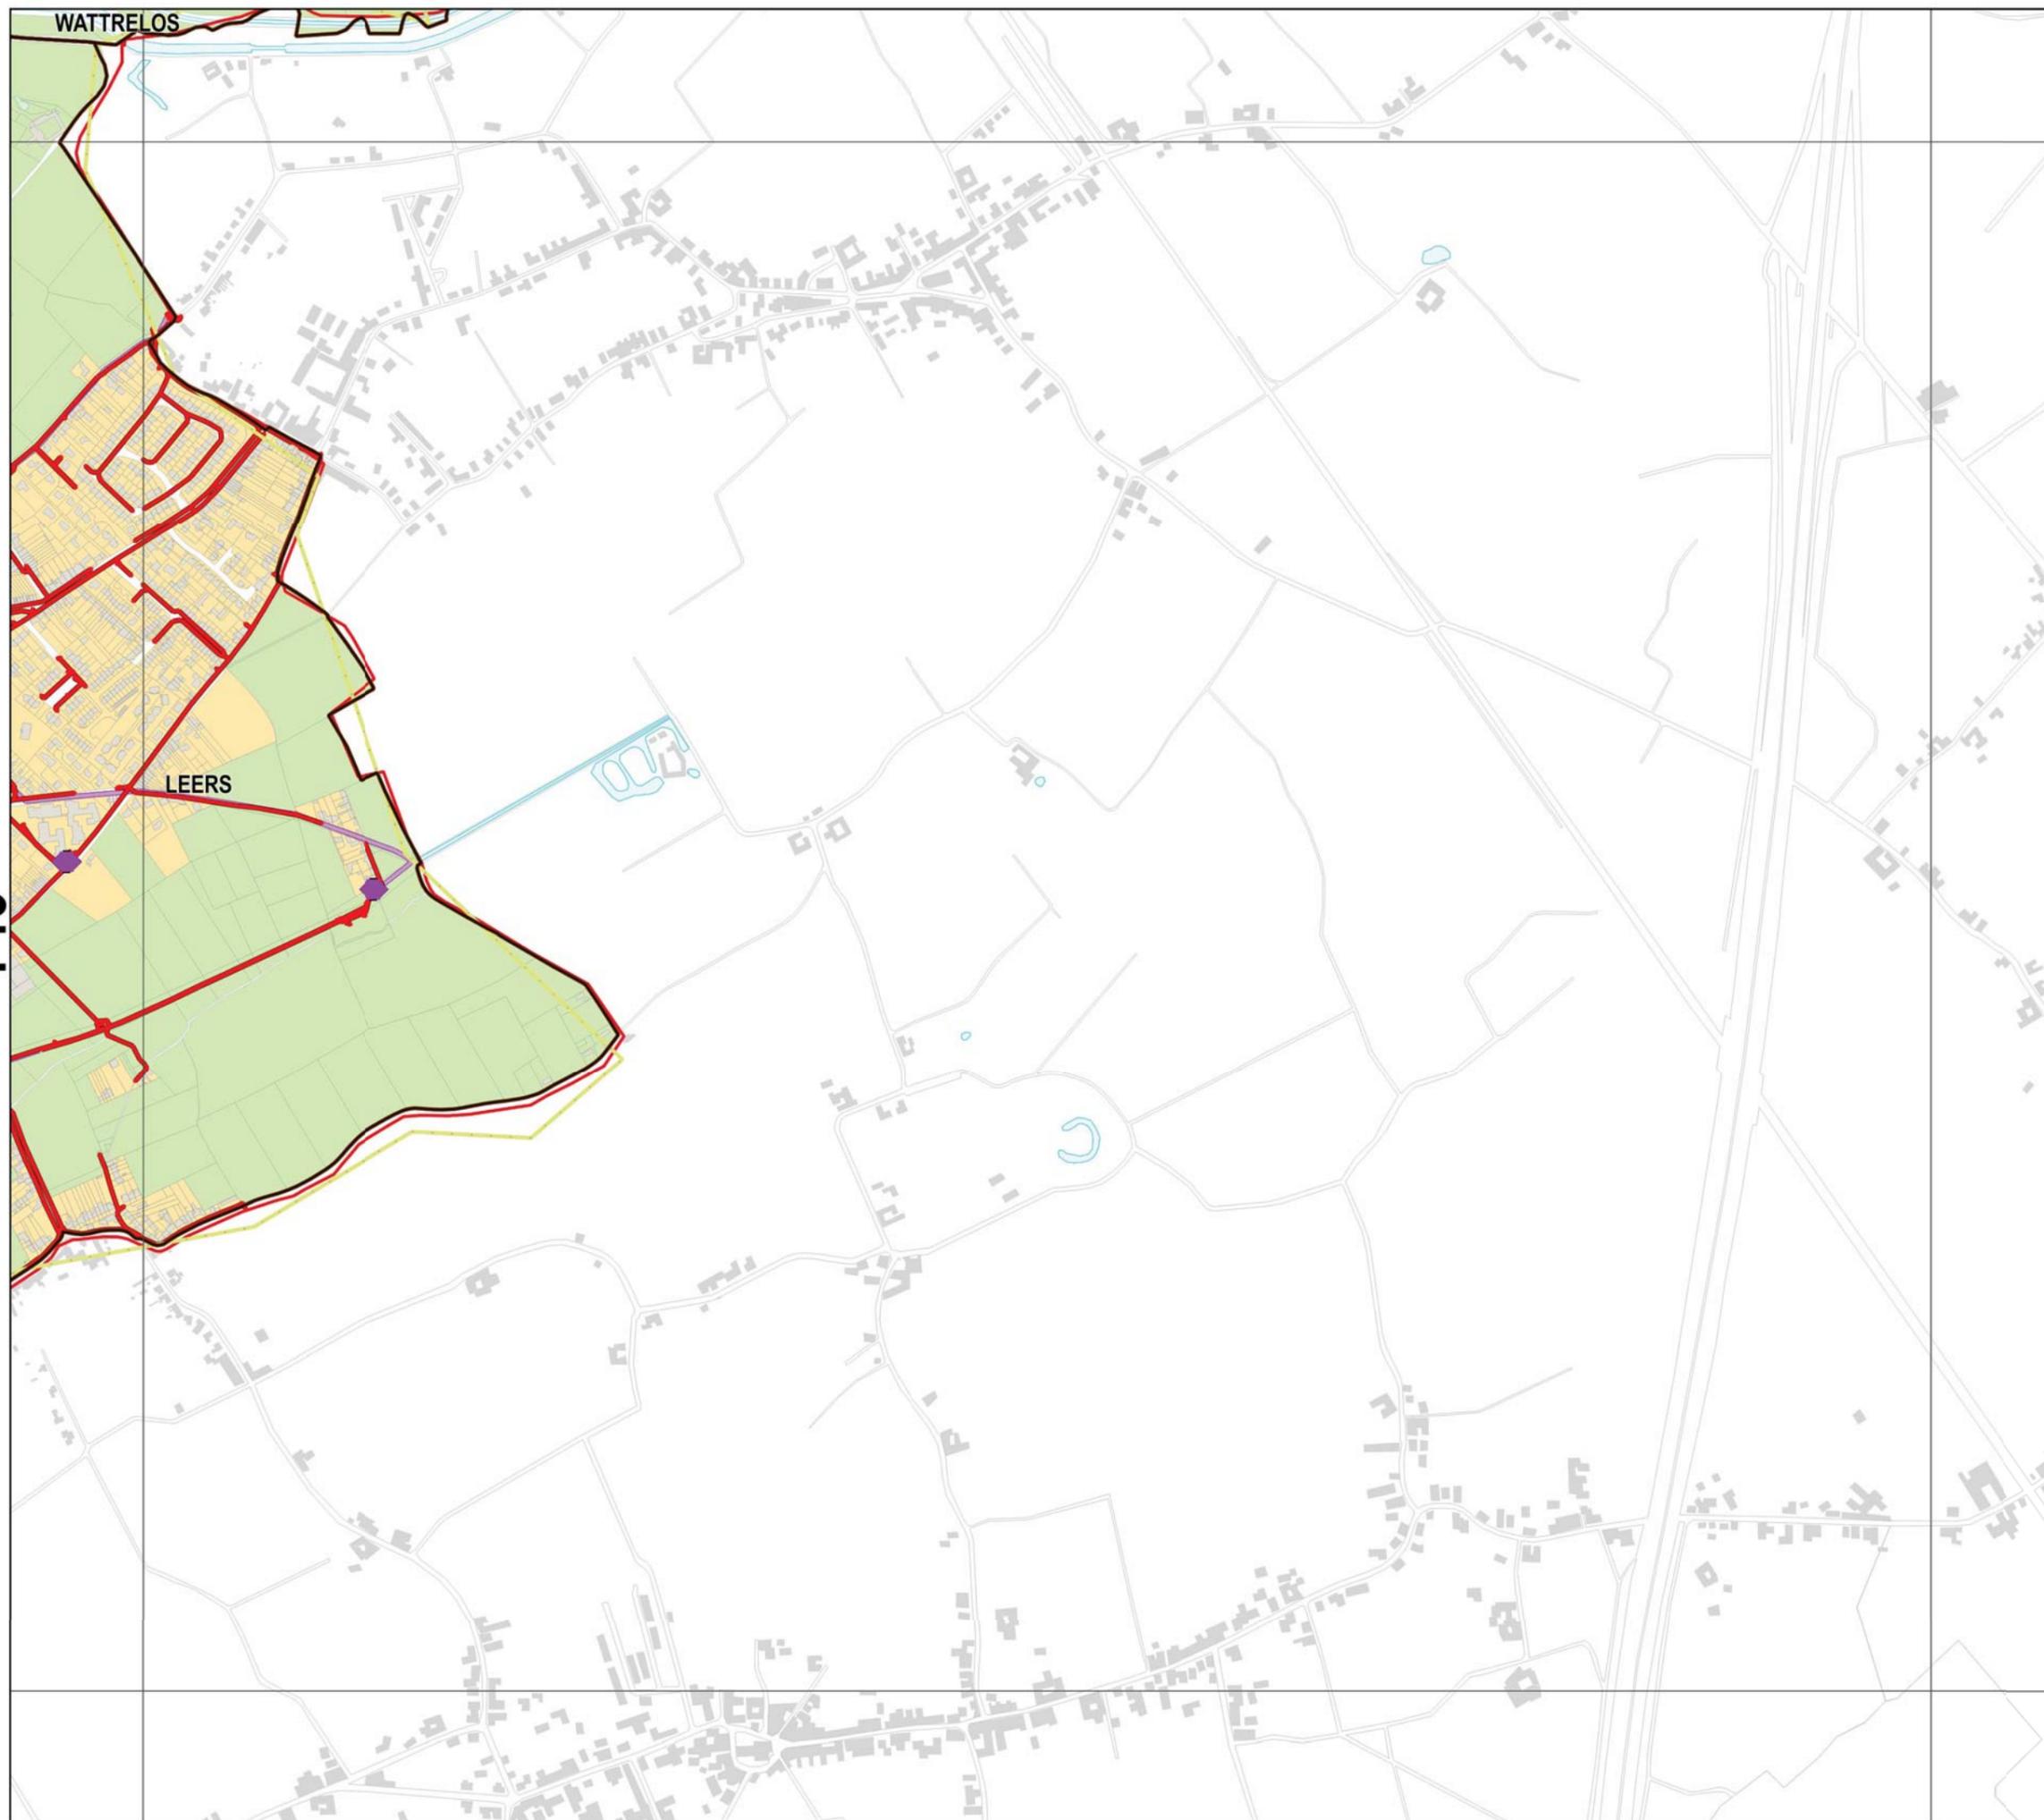


Légende

Réseau

- Collecteur gravitaire
- Collecteur refoulement
- ◆ Ouvrage

Zonage

- Assainissement Collectif
- Assainissement Non-Collectif

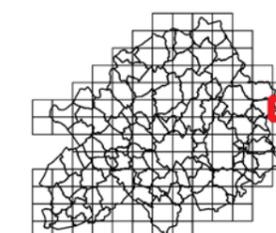

Sources : Métropole Européenne de Lille
Traitement : MEL/PSG/BBX/SGC
Edition : 16/1/2018
Suivi : MEL/PSG/SPU [PLU2]

Echelle A3 : 1:10 000

0 0.1 km





ANNEXES SANITAIRES

PROJET ARRÊTÉ AU CONSEIL
MÉTROPOLITAIN DU 15
DÉCEMBRE 2017

G01

G01


Légende

Réseau

- Collecteur gravitaire
- Collecteur refoulement
- Ouvrage

Zonage

- Assainissement Collectif
- Assainissement Non-Collectif

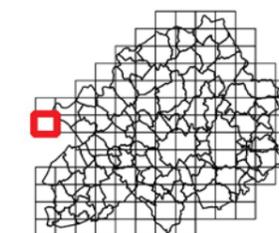

Sources : Métropole Européenne de Lille
Traitement : MEL/PSG/BB3/SGC
Edition : 16/1/2018
Suivi : MEL/PSG/SPU [PLU2]

Echelle A3 : 1:10 000

0 0.1 km





ANNEXES SANITAIRES

PROJET ARRÊTÉ AU CONSEIL
MÉTROPOLITAIN DU 15
DÉCEMBRE 2017

G02

G02

ERQUINGHEM-LYS

BOIS GRENIER


Légende

Réseau

- Collecteur gravitaire
- Collecteur refoulement
- ◆ Ouvrage

Zonage

- Assainissement Collectif
- Assainissement Non-Collectif

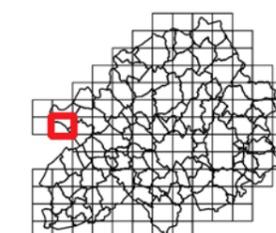

Sources : Métropole Européenne de Lille
Traitement : MEL/PSG/BB3/SGC
Edition : 16/1/2018
Suivi : MEL/PSG/SPU [PLU2]

Echelle A3 : 1:10 000

0 0.1 km




ANNEXES SANITAIRES

PROJET ARRÊTÉ AU CONSEIL
MÉTROPOLITAIN DU 15
DÉCEMBRE 2017

G03

G03

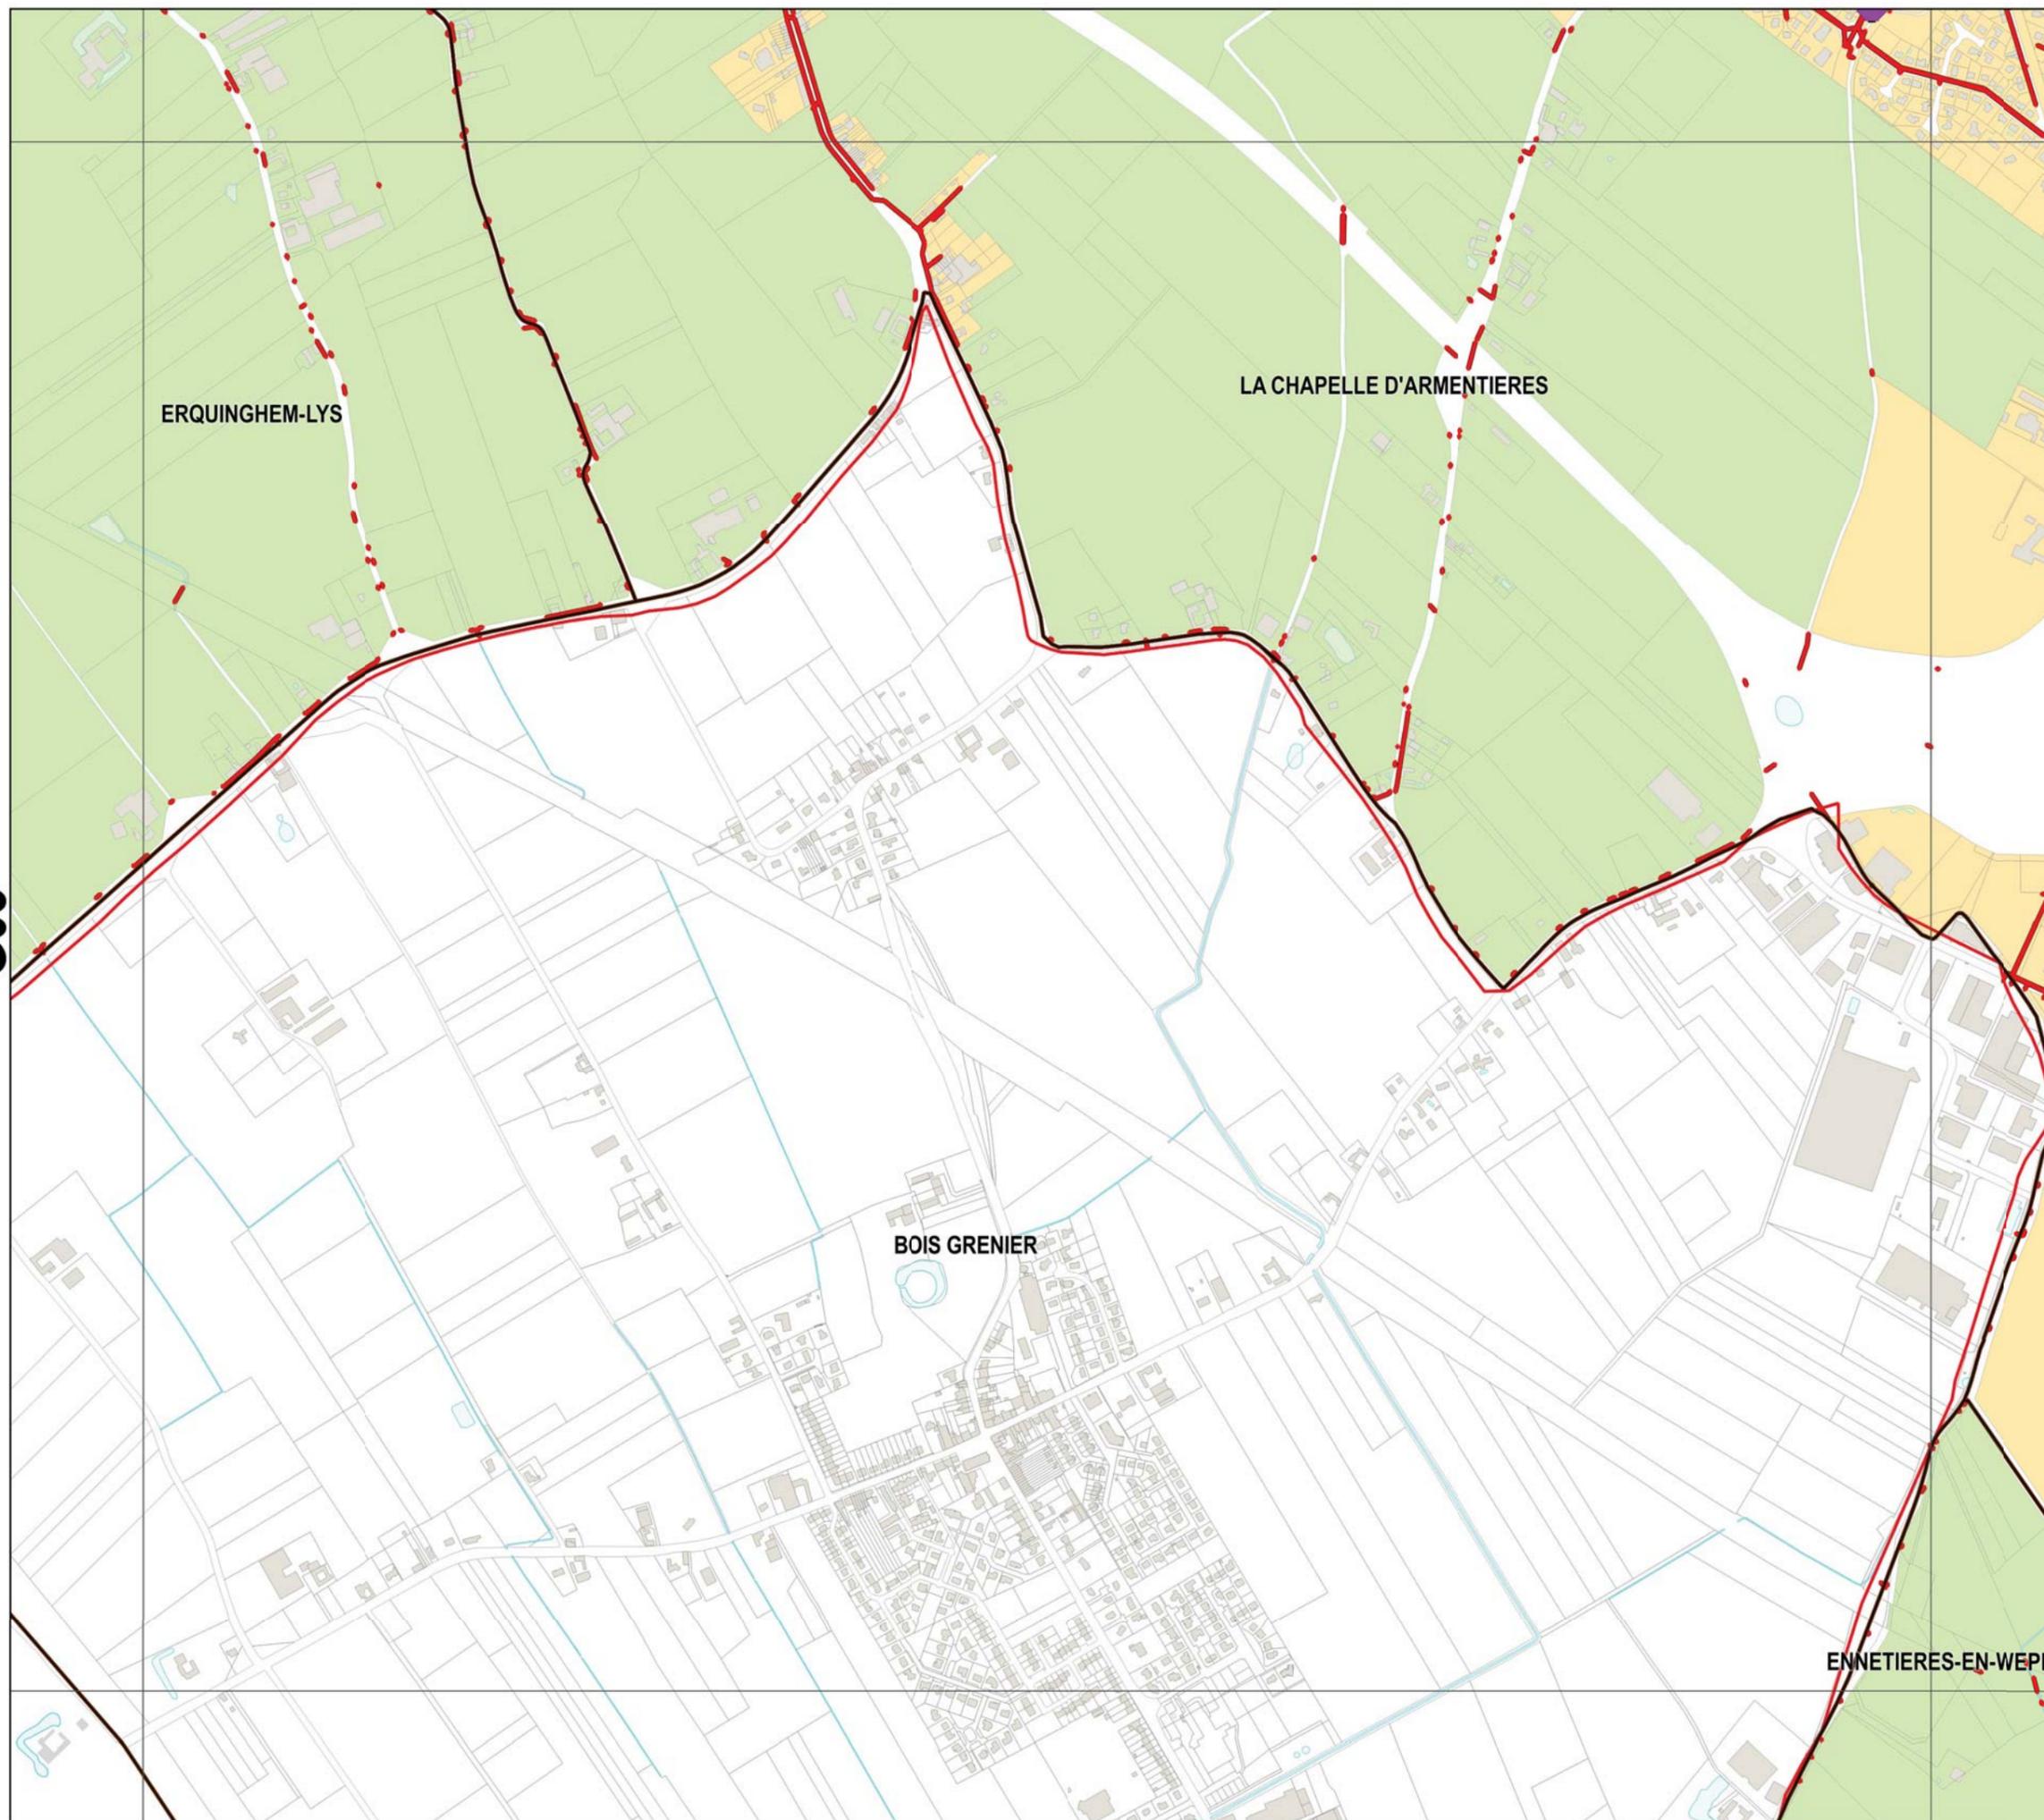


Légende

Réseau

- Collecteur gravitaire
- Collecteur refoulement
- ◆ Ouvrage

Zonage

- Assainissement Collectif
- Assainissement Non-Collectif

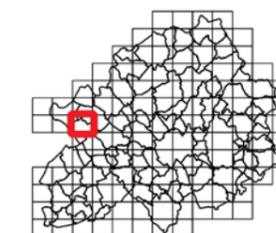

Sources : Métropole Européenne de Lille
Traitement : MEL/PSG/BBX/SGC
Edition : 16/1/2018
Suivi : MEL/PSG/SPU (PLU2)

Echelle A3 : 1:10 000

0 0.1 km




ANNEXES SANITAIRES

PROJET ARRÊTÉ AU CONSEIL
MÉTROPOLITAIN DU 15
DÉCEMBRE 2017

G04

G04

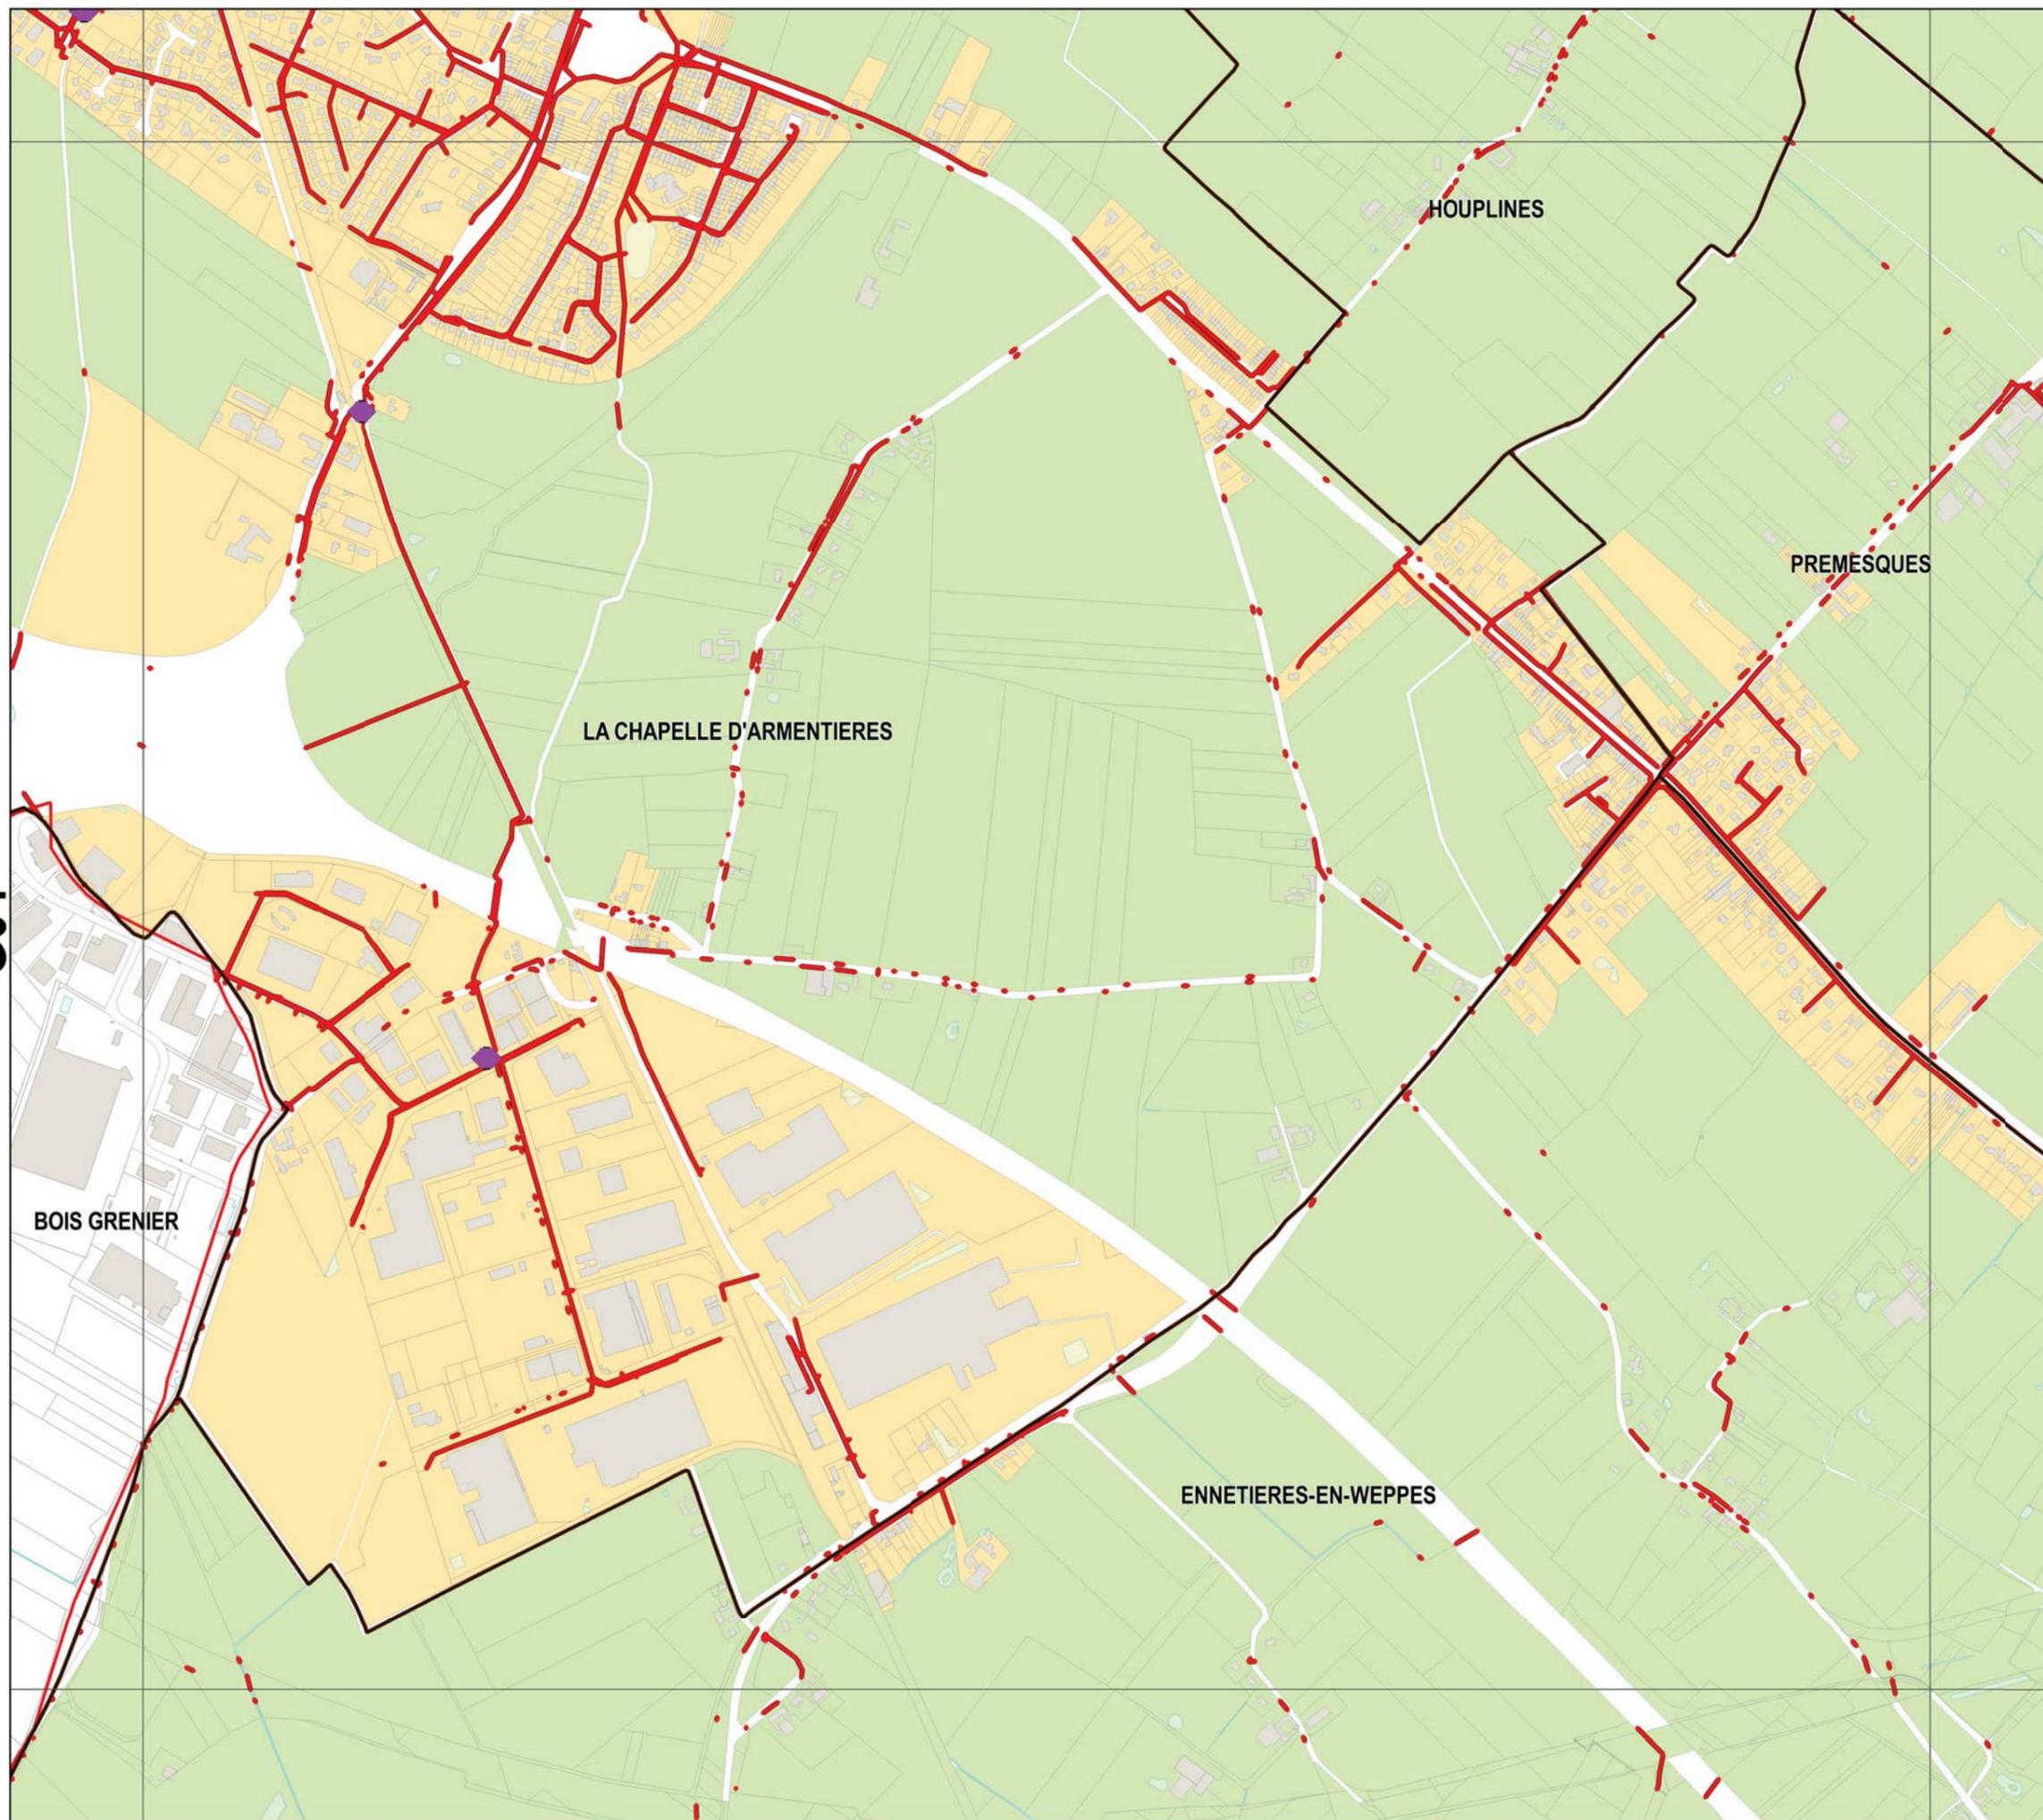


Légende

Réseau

- Collecteur gravitaire
- Collecteur refoulement
- ◆ Ouvrage

Zonage

- Assainissement Collectif
- Assainissement Non-Collectif

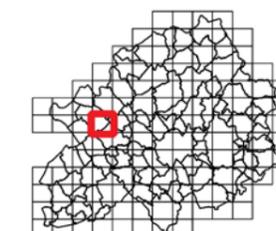

Sources : Métropole Européenne de Lille
Traitement : MEL/PSG/BB3/SGC
Edition : 16/1/2018
Suivi : MEL/PSG/SPU [PLU2]

Echelle A3 : 1:10 000

0 0.1 km






ANNEXES SANITAIRES

PROJET ARRÊTÉ AU CONSEIL
MÉTROPOLITAIN DU 15
DÉCEMBRE 2017

G05

G05

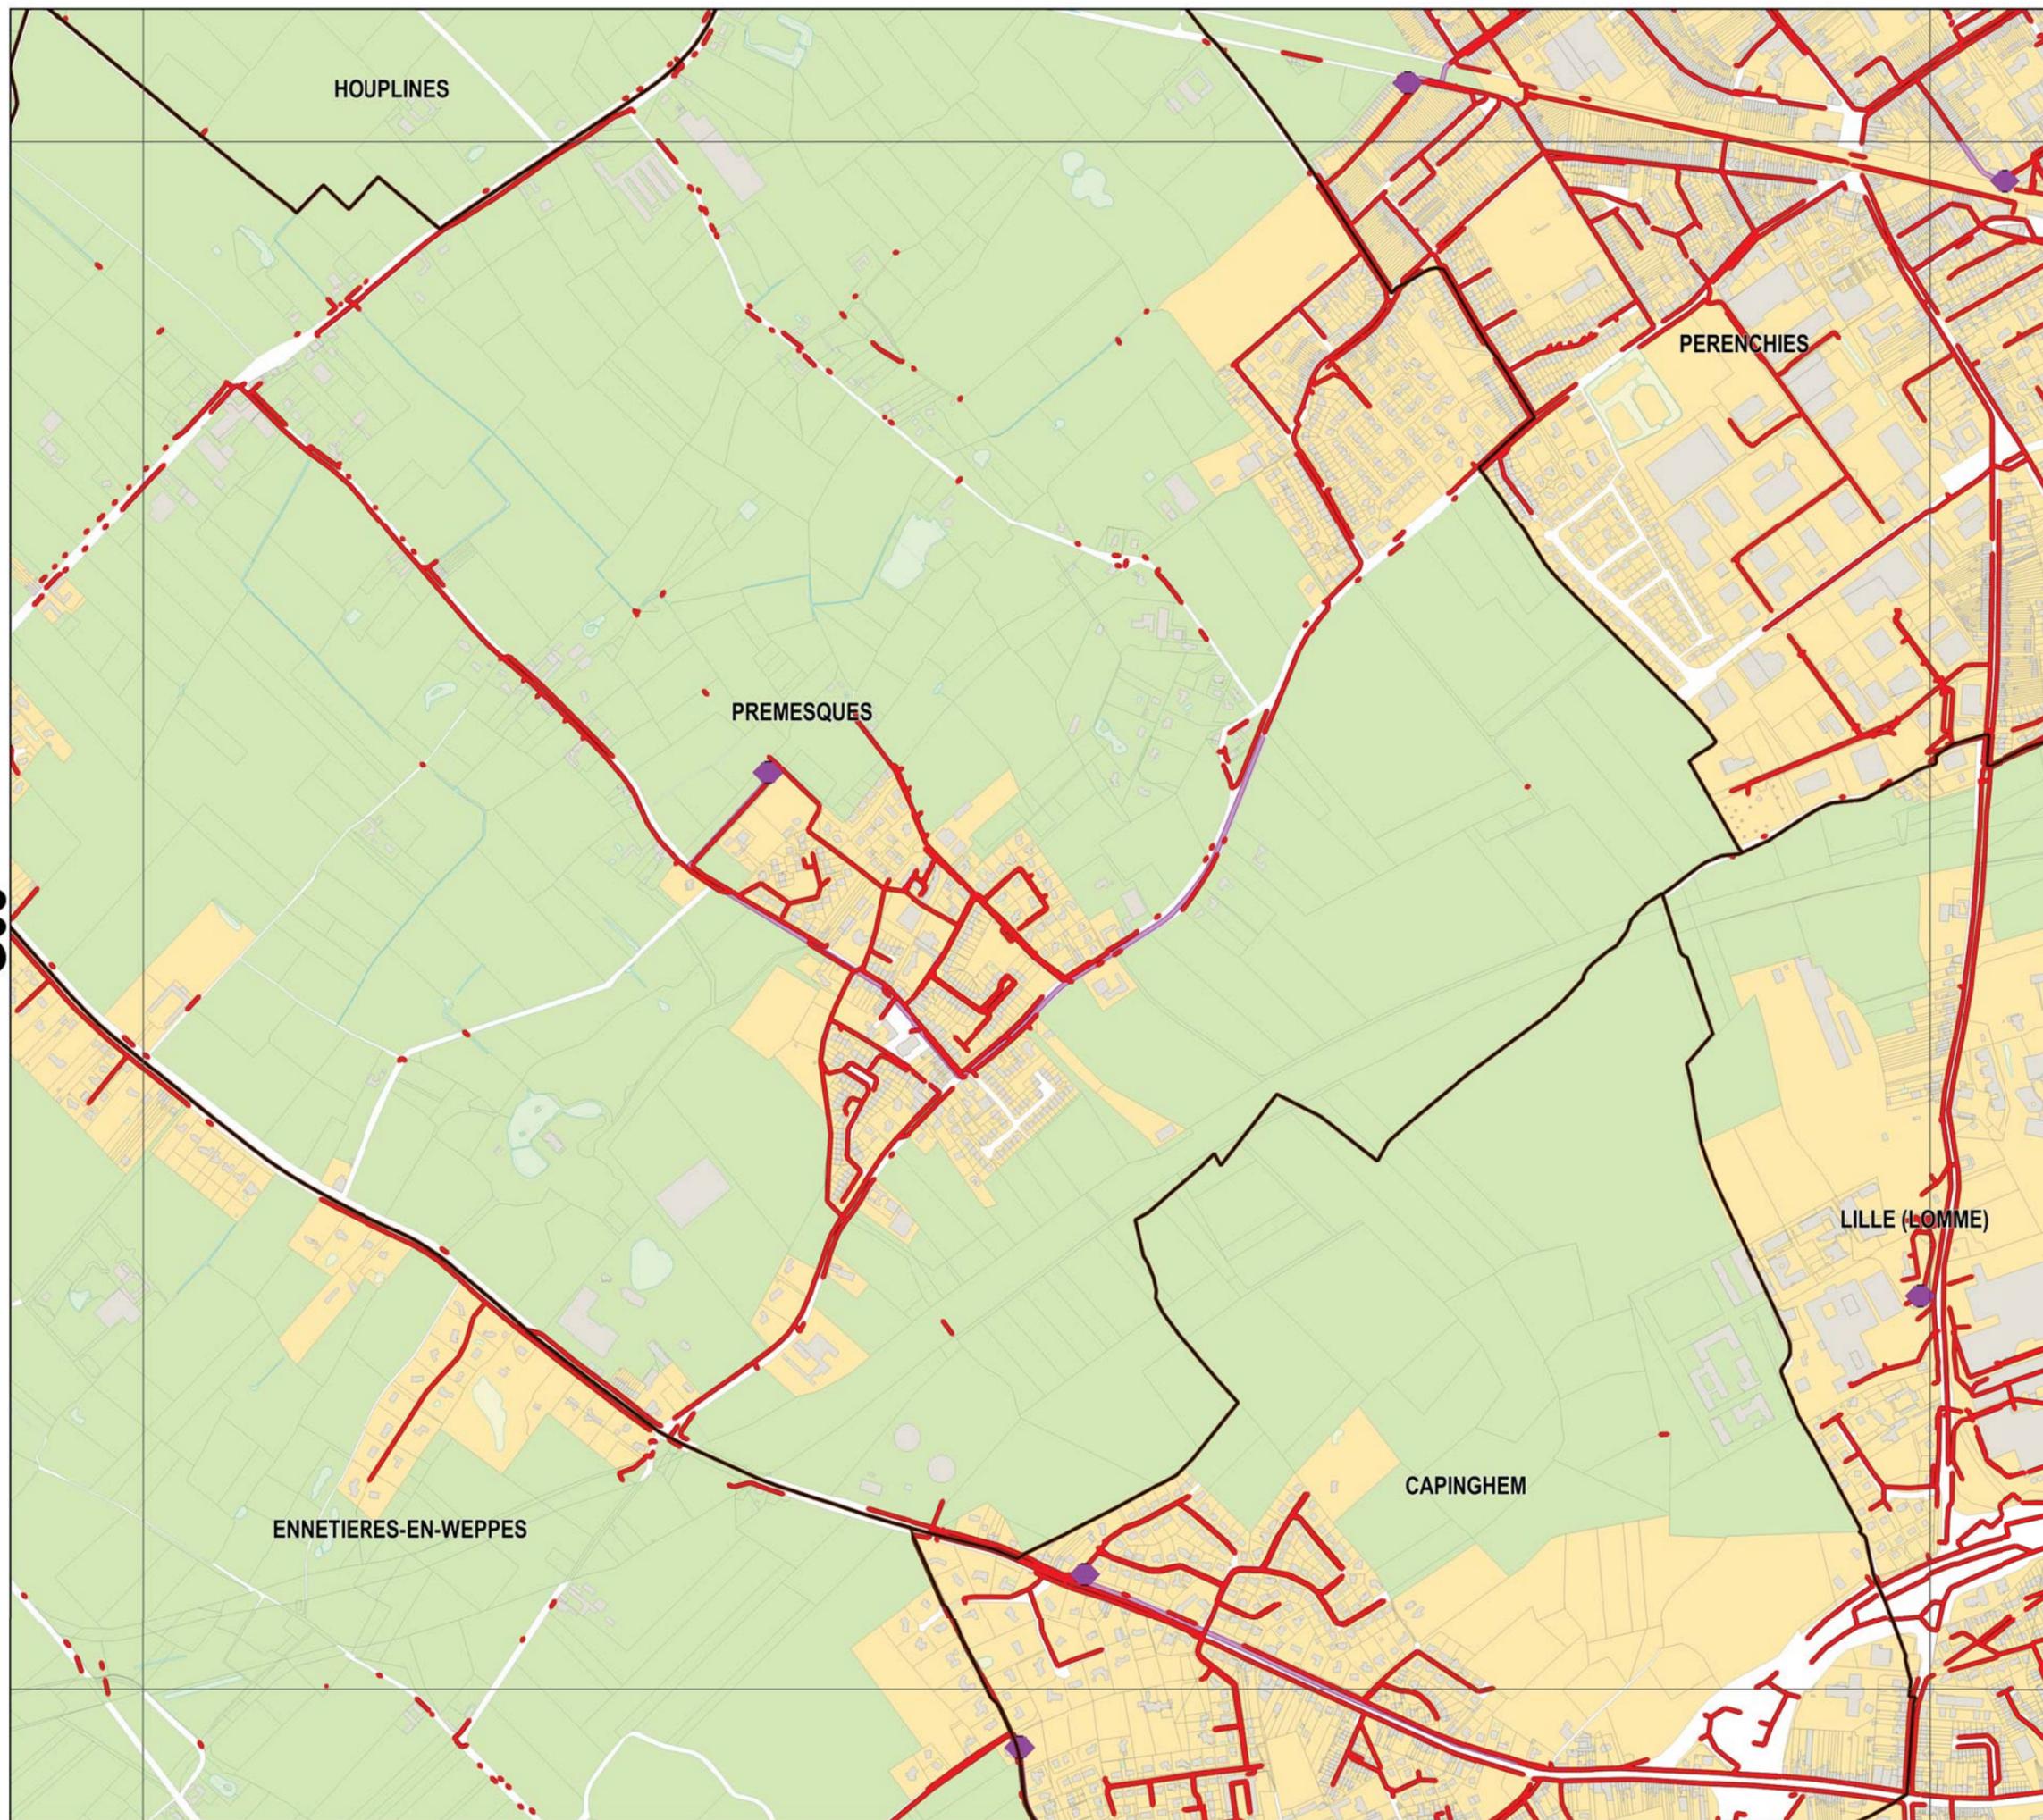


Légende

Réseau

- Collecteur gravitaire
- Collecteur refoulement
- ◆ Ouvrage

Zonage

- Assainissement Collectif
- Assainissement Non-Collectif

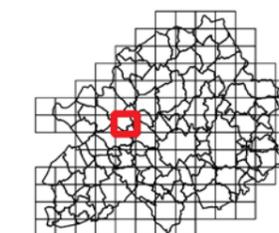

Sources : Métropole Européenne de Lille
Traitement : MEL/PSG/BBX/SGC
Edition : 16/1/2018
Suivi : MEL/PSG/SPU (PLU2)

Echelle A3 : 1:10 000






ANNEXES SANITAIRES

PROJET ARRÊTÉ AU CONSEIL
MÉTROPOLITAIN DU 15
DÉCEMBRE 2017

G06

G06

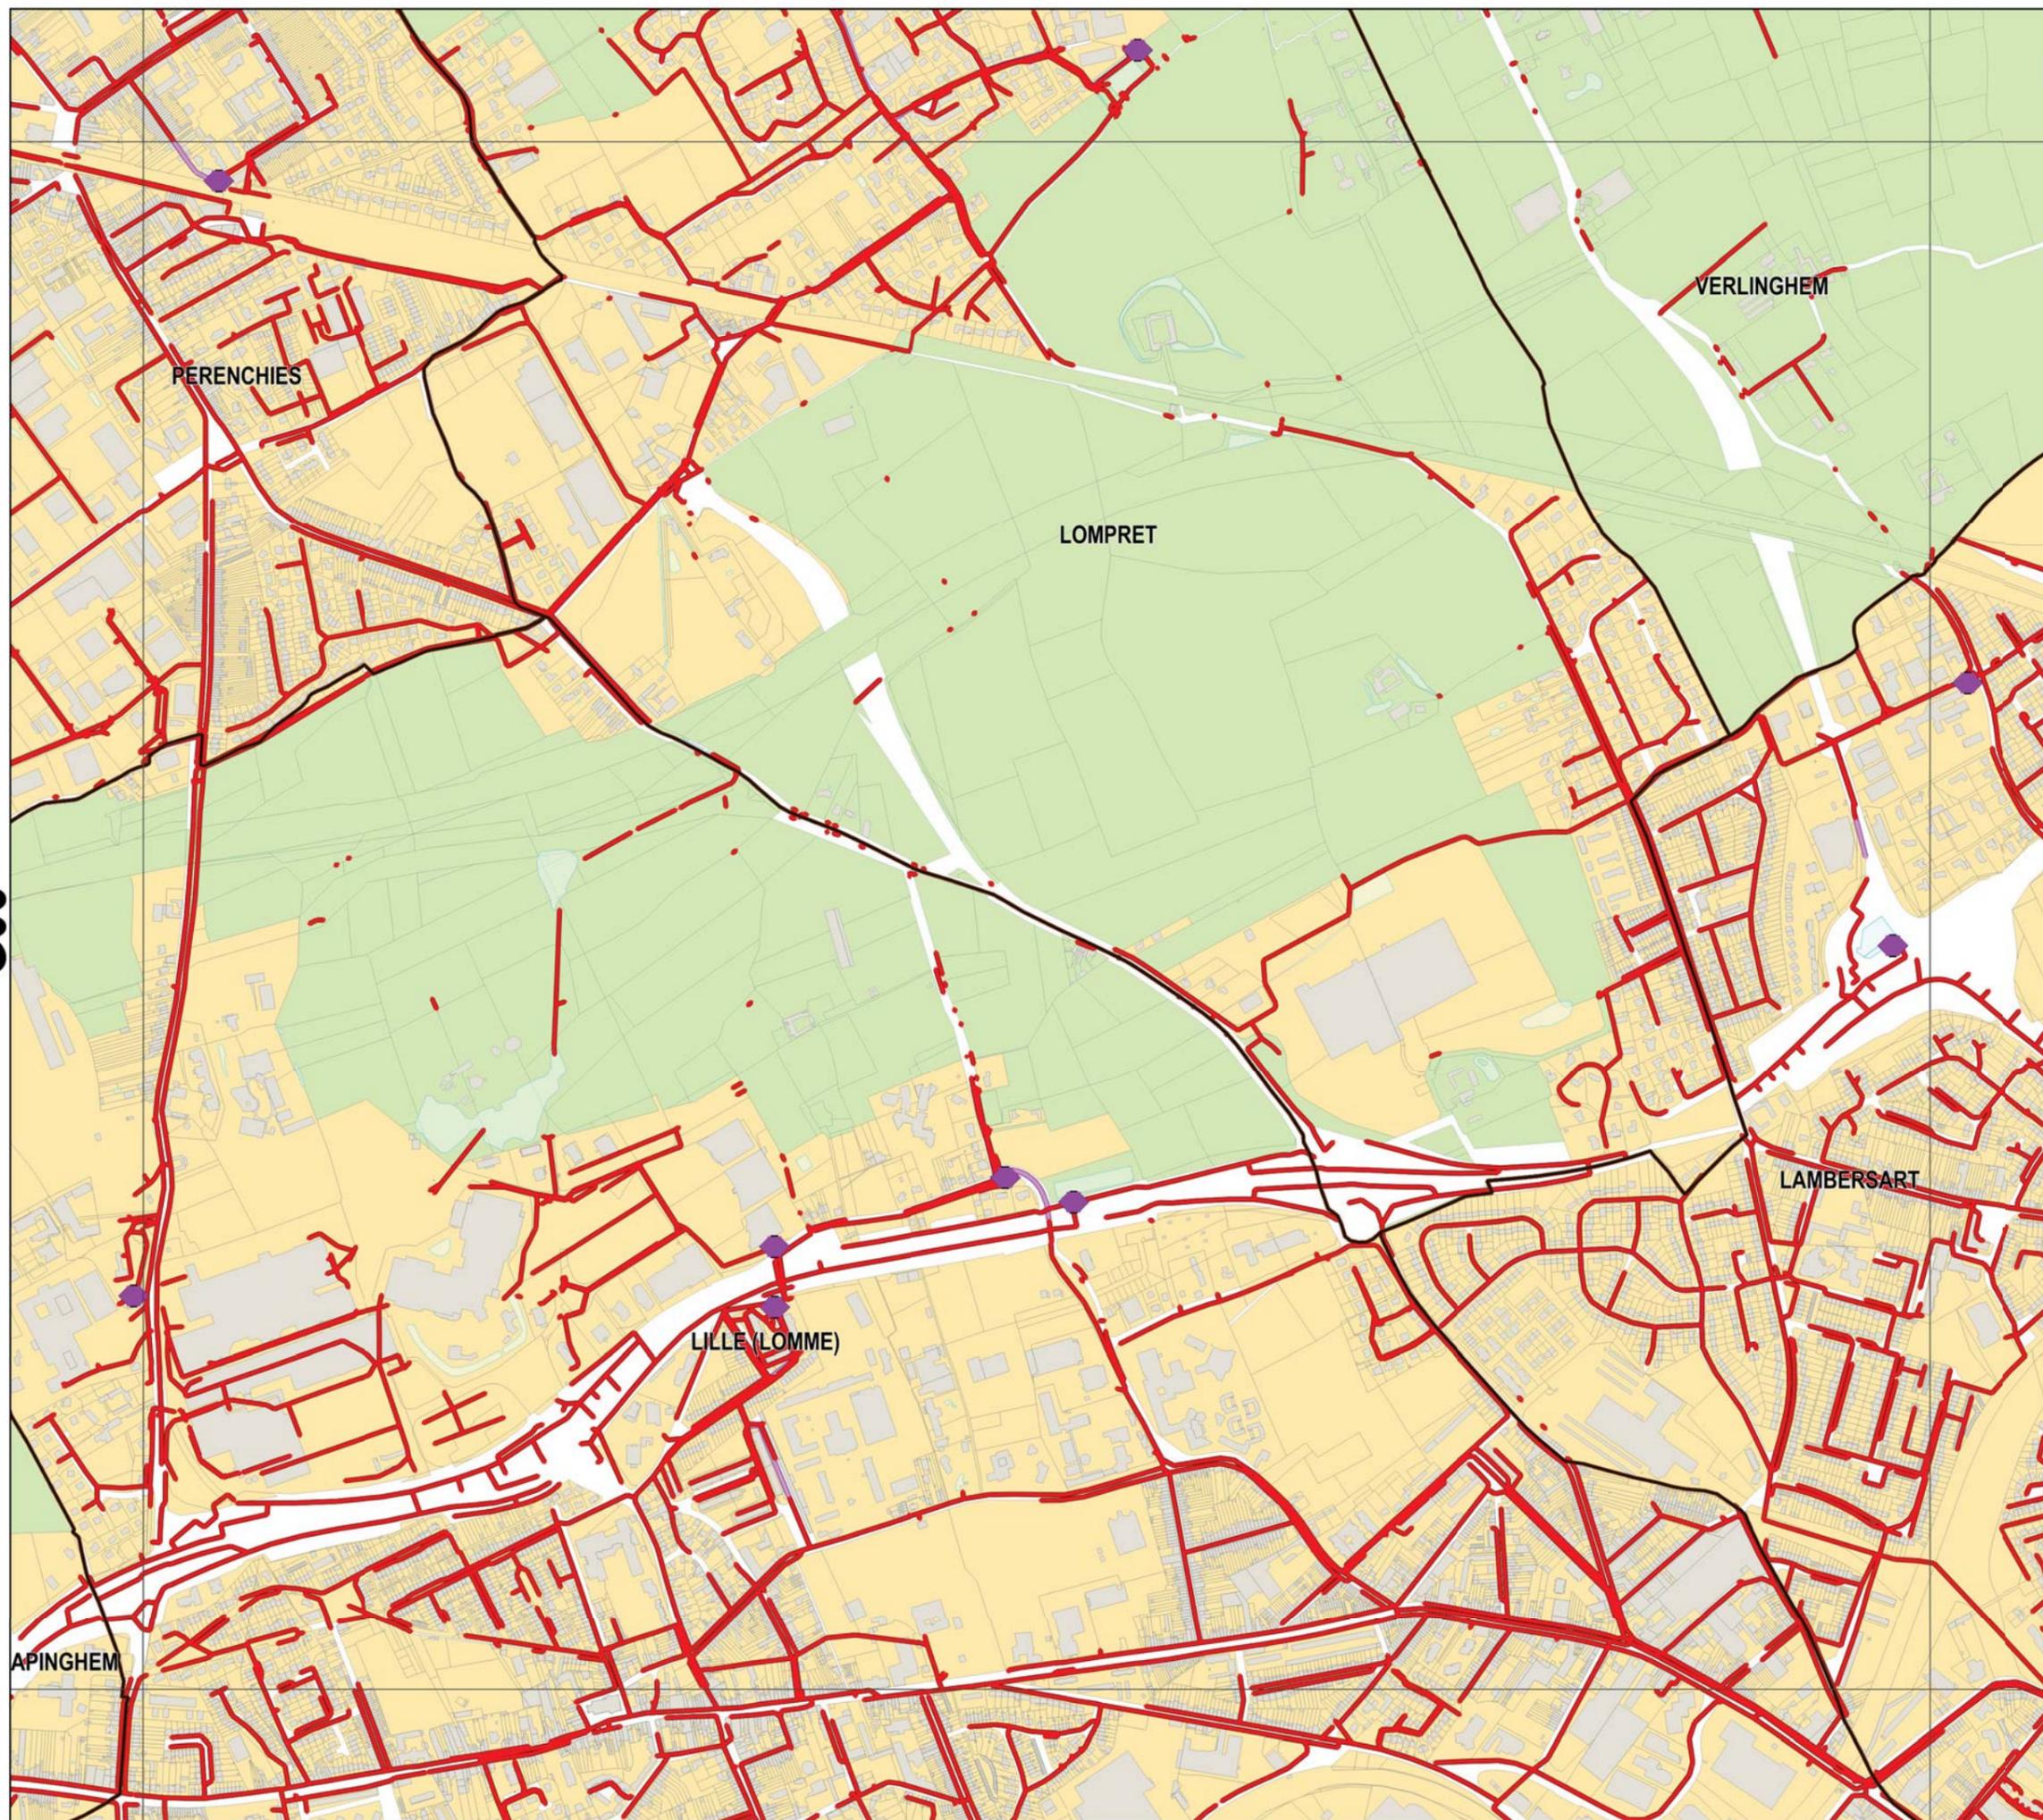


Légende

Réseau

- Collecteur gravitaire
- Collecteur refoulement
- ◆ Ouvrage

Zonage

- Assainissement Collectif
- Assainissement Non-Collectif

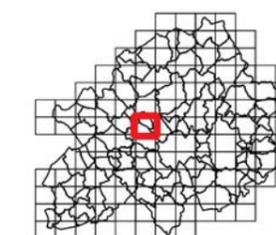

Sources : Métropole Européenne de Lille
Traitement : MEL/PSG/BBX/SGC
Edition : 16/1/2018
Suivi : MEL/PSG/SPU [PLU2]

Echelle A3 : 1:10 000

0 0.1 km






ANNEXES SANITAIRES

PROJET ARRÊTÉ AU CONSEIL
MÉTROPOLITAIN DU 15
DÉCEMBRE 2017

G07

G07

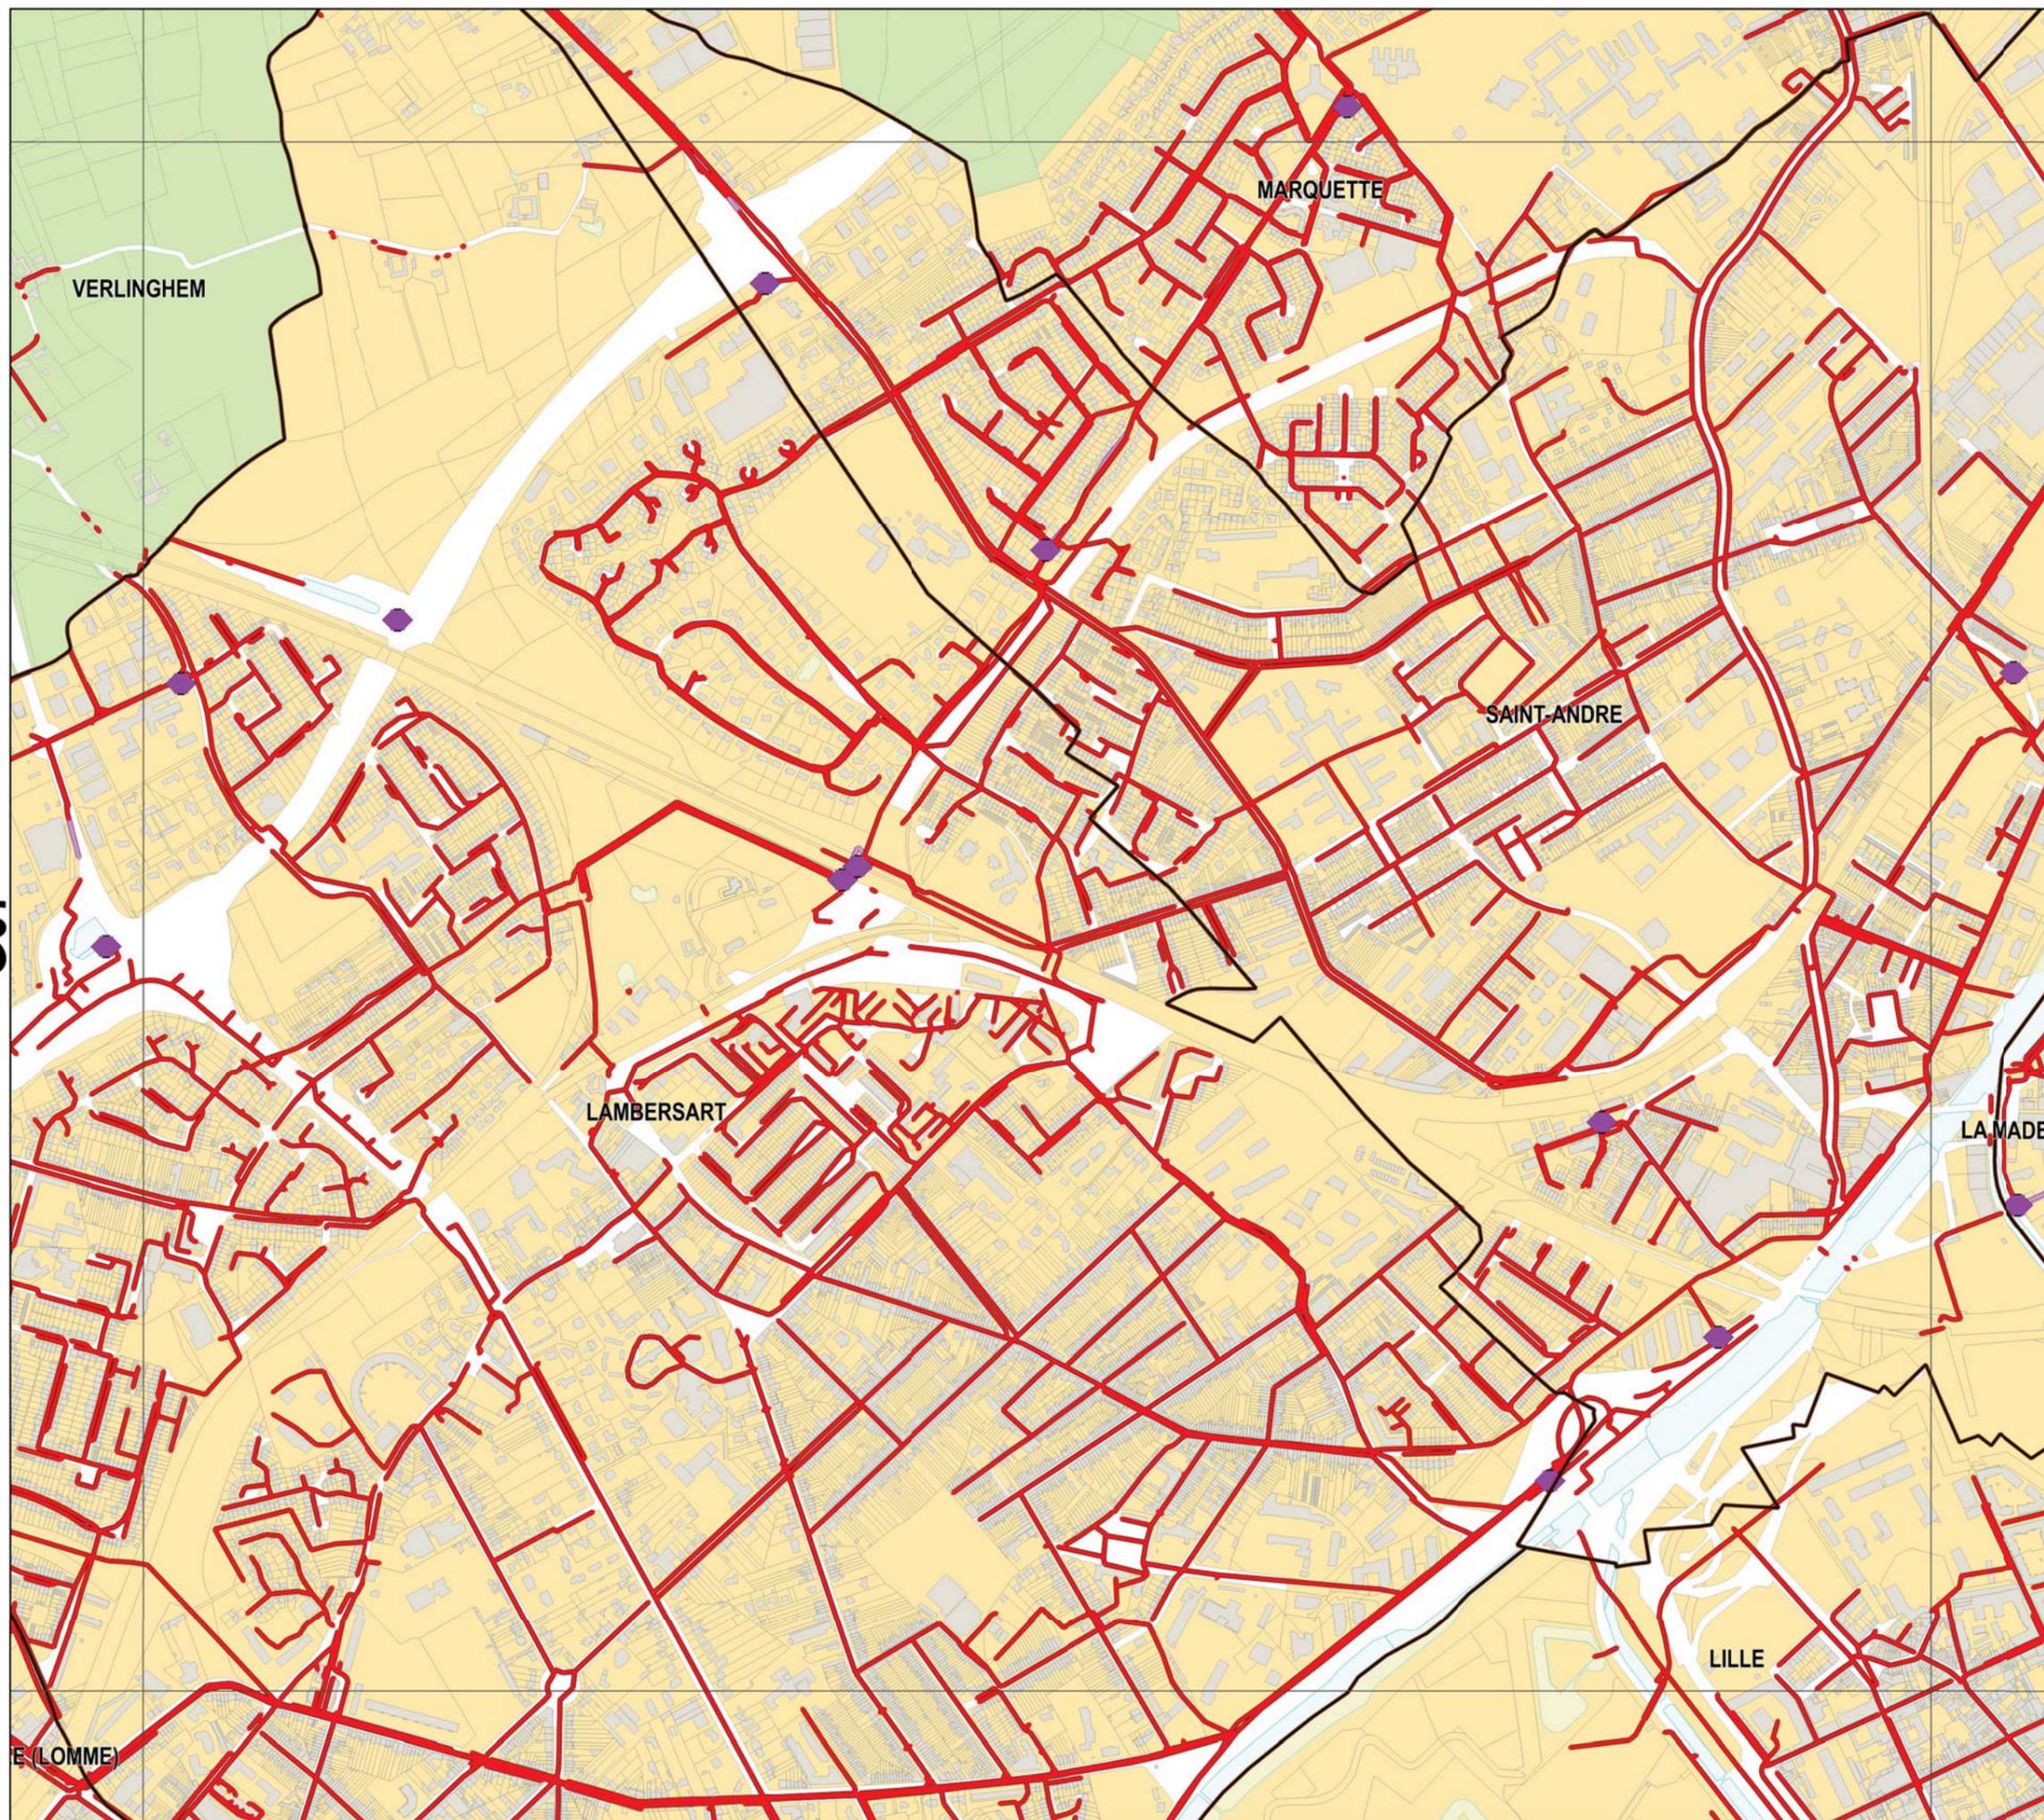


Légende

Réseau

- Collecteur gravitaire
- Collecteur refoulement
- ◆ Ouvrage

Zonage

- Assainissement Collectif
- Assainissement Non-Collectif

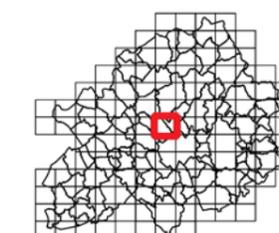

Sources : Métropole Européenne de Lille
Traitement : MEL/PSG/BBX/SGC
Edition : 16/1/2018
Suivi : MEL/PSG/SPU (PLU2)

Echelle A3 : 1:10 000

0 0.1 km



E (LOMME)




ANNEXES SANITAIRES

PROJET ARRÊTÉ AU CONSEIL
MÉTROPOLITAIN DU 15
DÉCEMBRE 2017

G08

G08

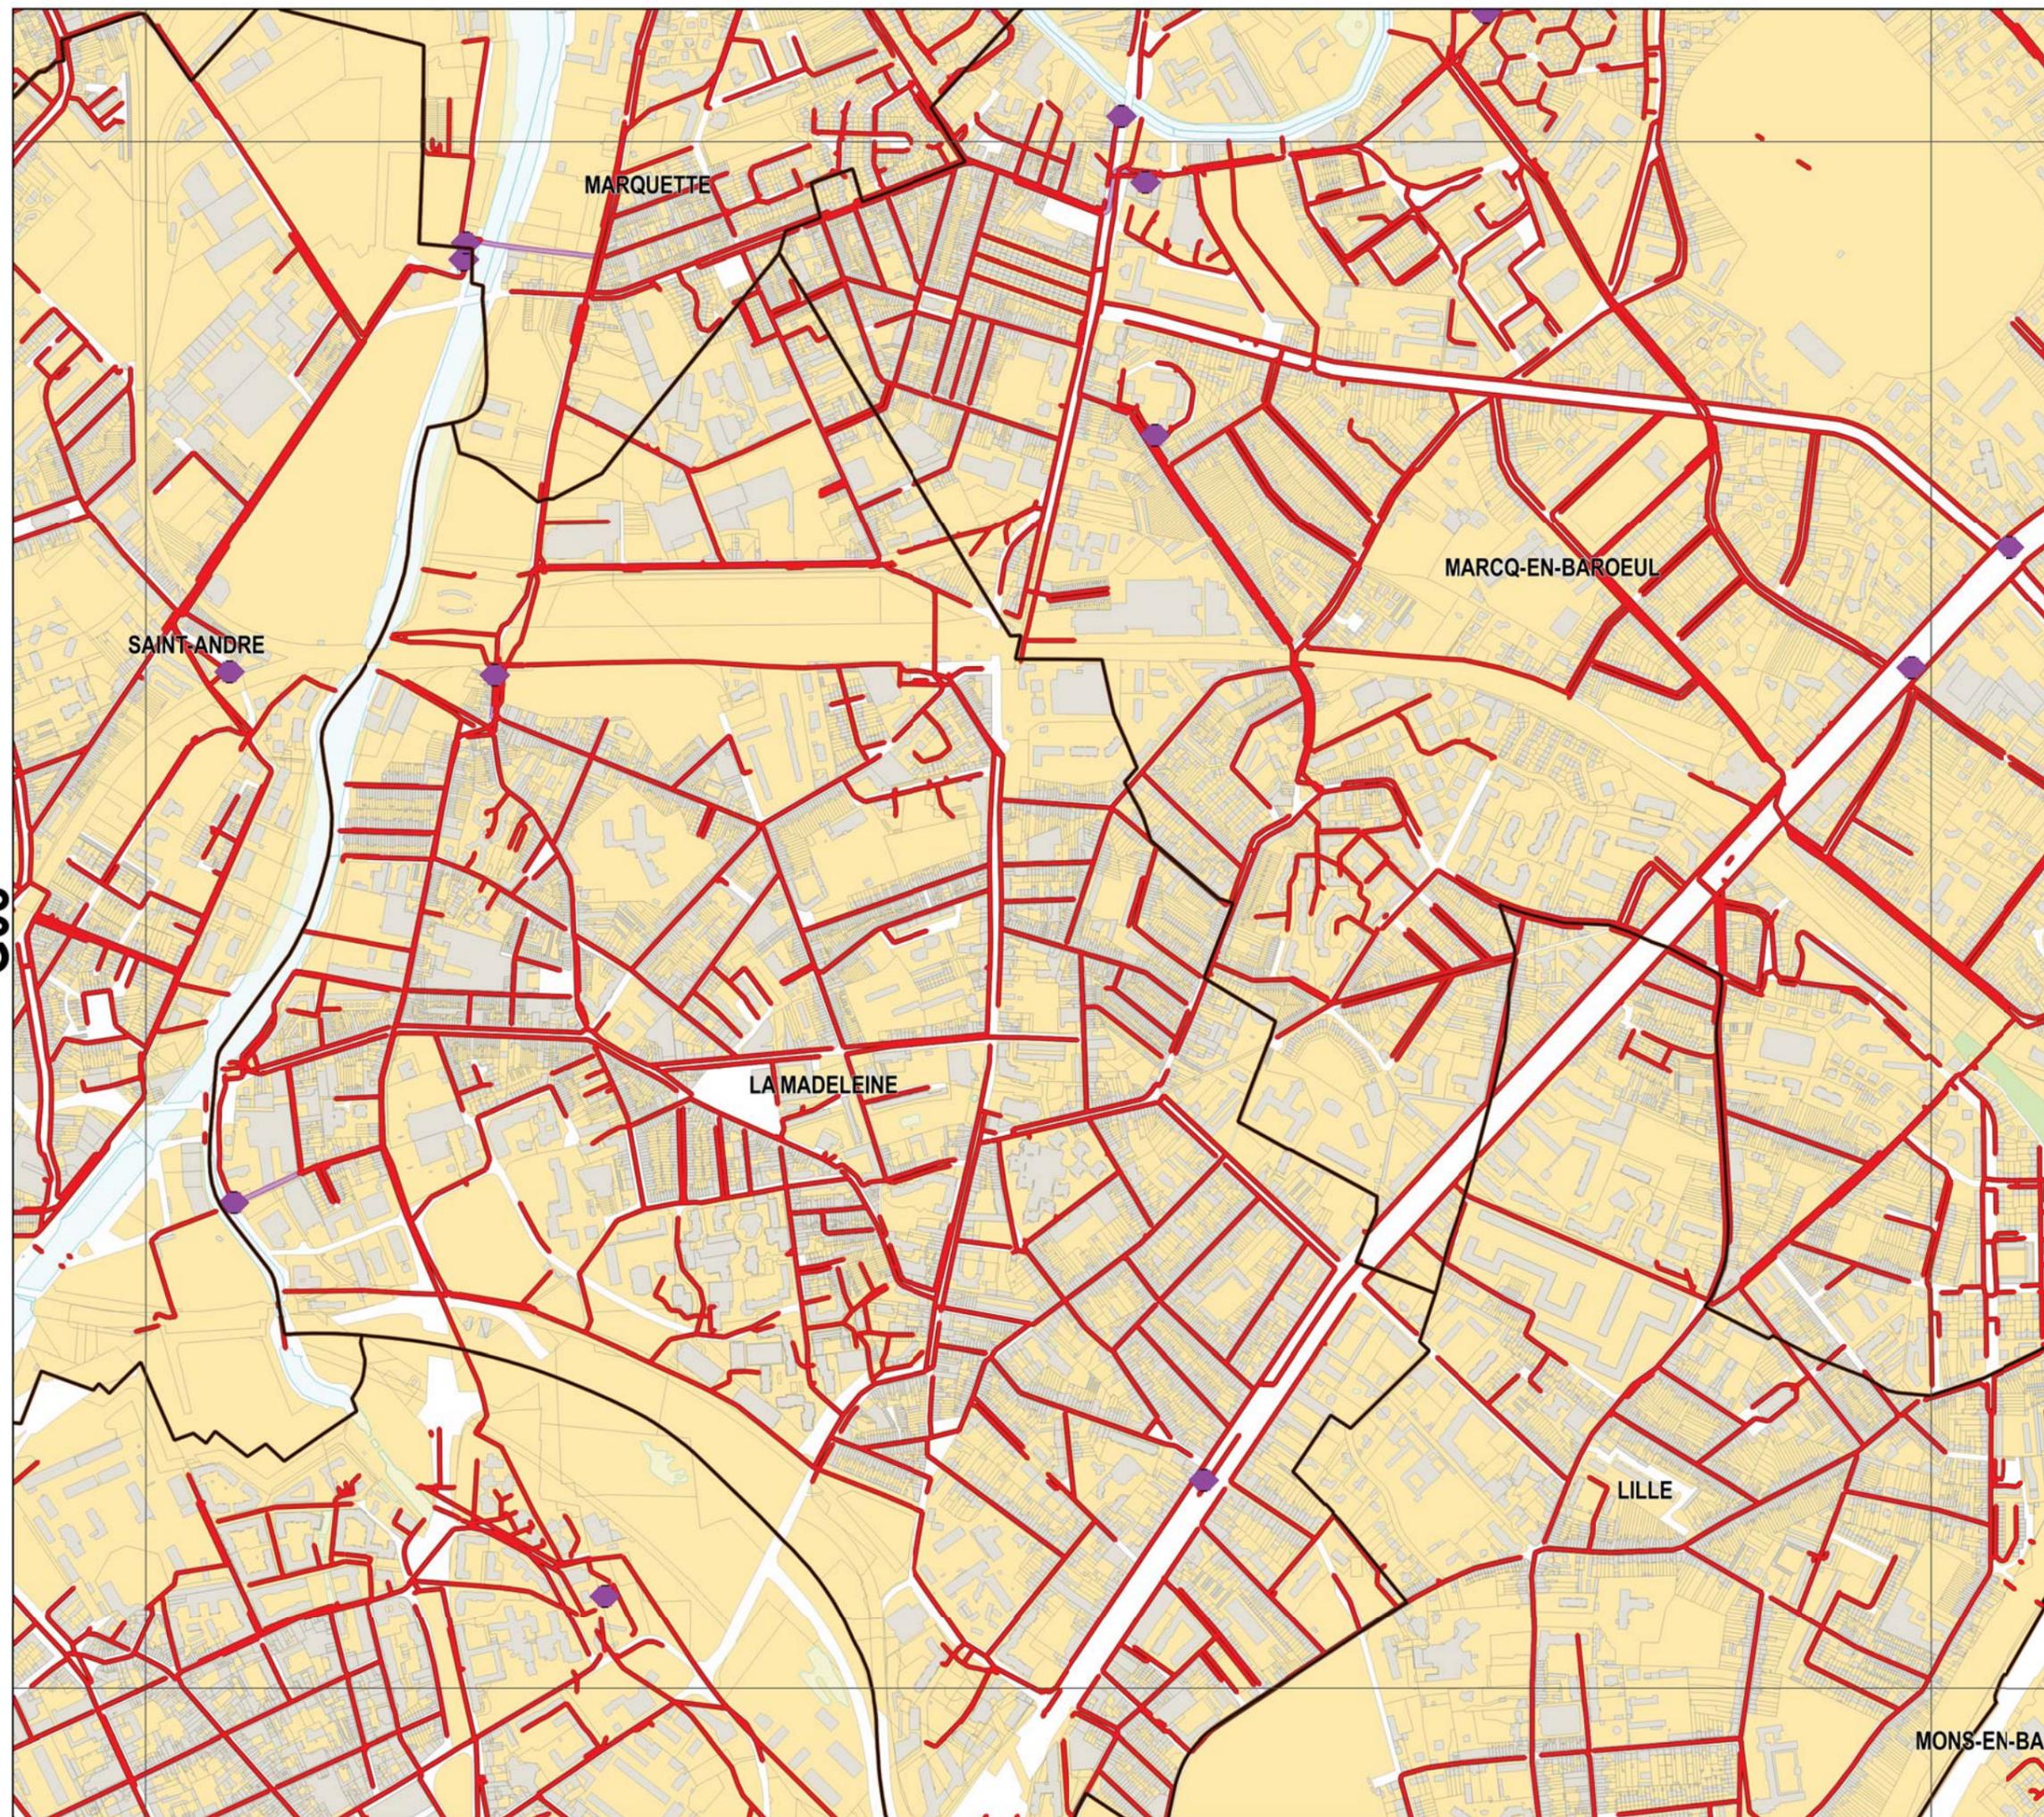


Légende

Réseau

- Collecteur gravitaire
- Collecteur refoulement
- ◆ Ouvrage

Zonage

- Assainissement Collectif
- Assainissement Non-Collectif

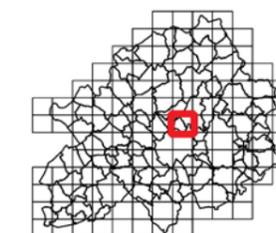

Sources : Métropole Européenne de Lille
Traitement : MEL/PSG/BBX/SGC
Edition : 16/1/2018
Suivi : MEL/PSG/SPU (PLU2)

Echelle A3 : 1:10 000

0 0.1 km






ANNEXES SANITAIRES

PROJET ARRÊTÉ AU CONSEIL
MÉTROPOLITAIN DU 15
DÉCEMBRE 2017

G09

G09

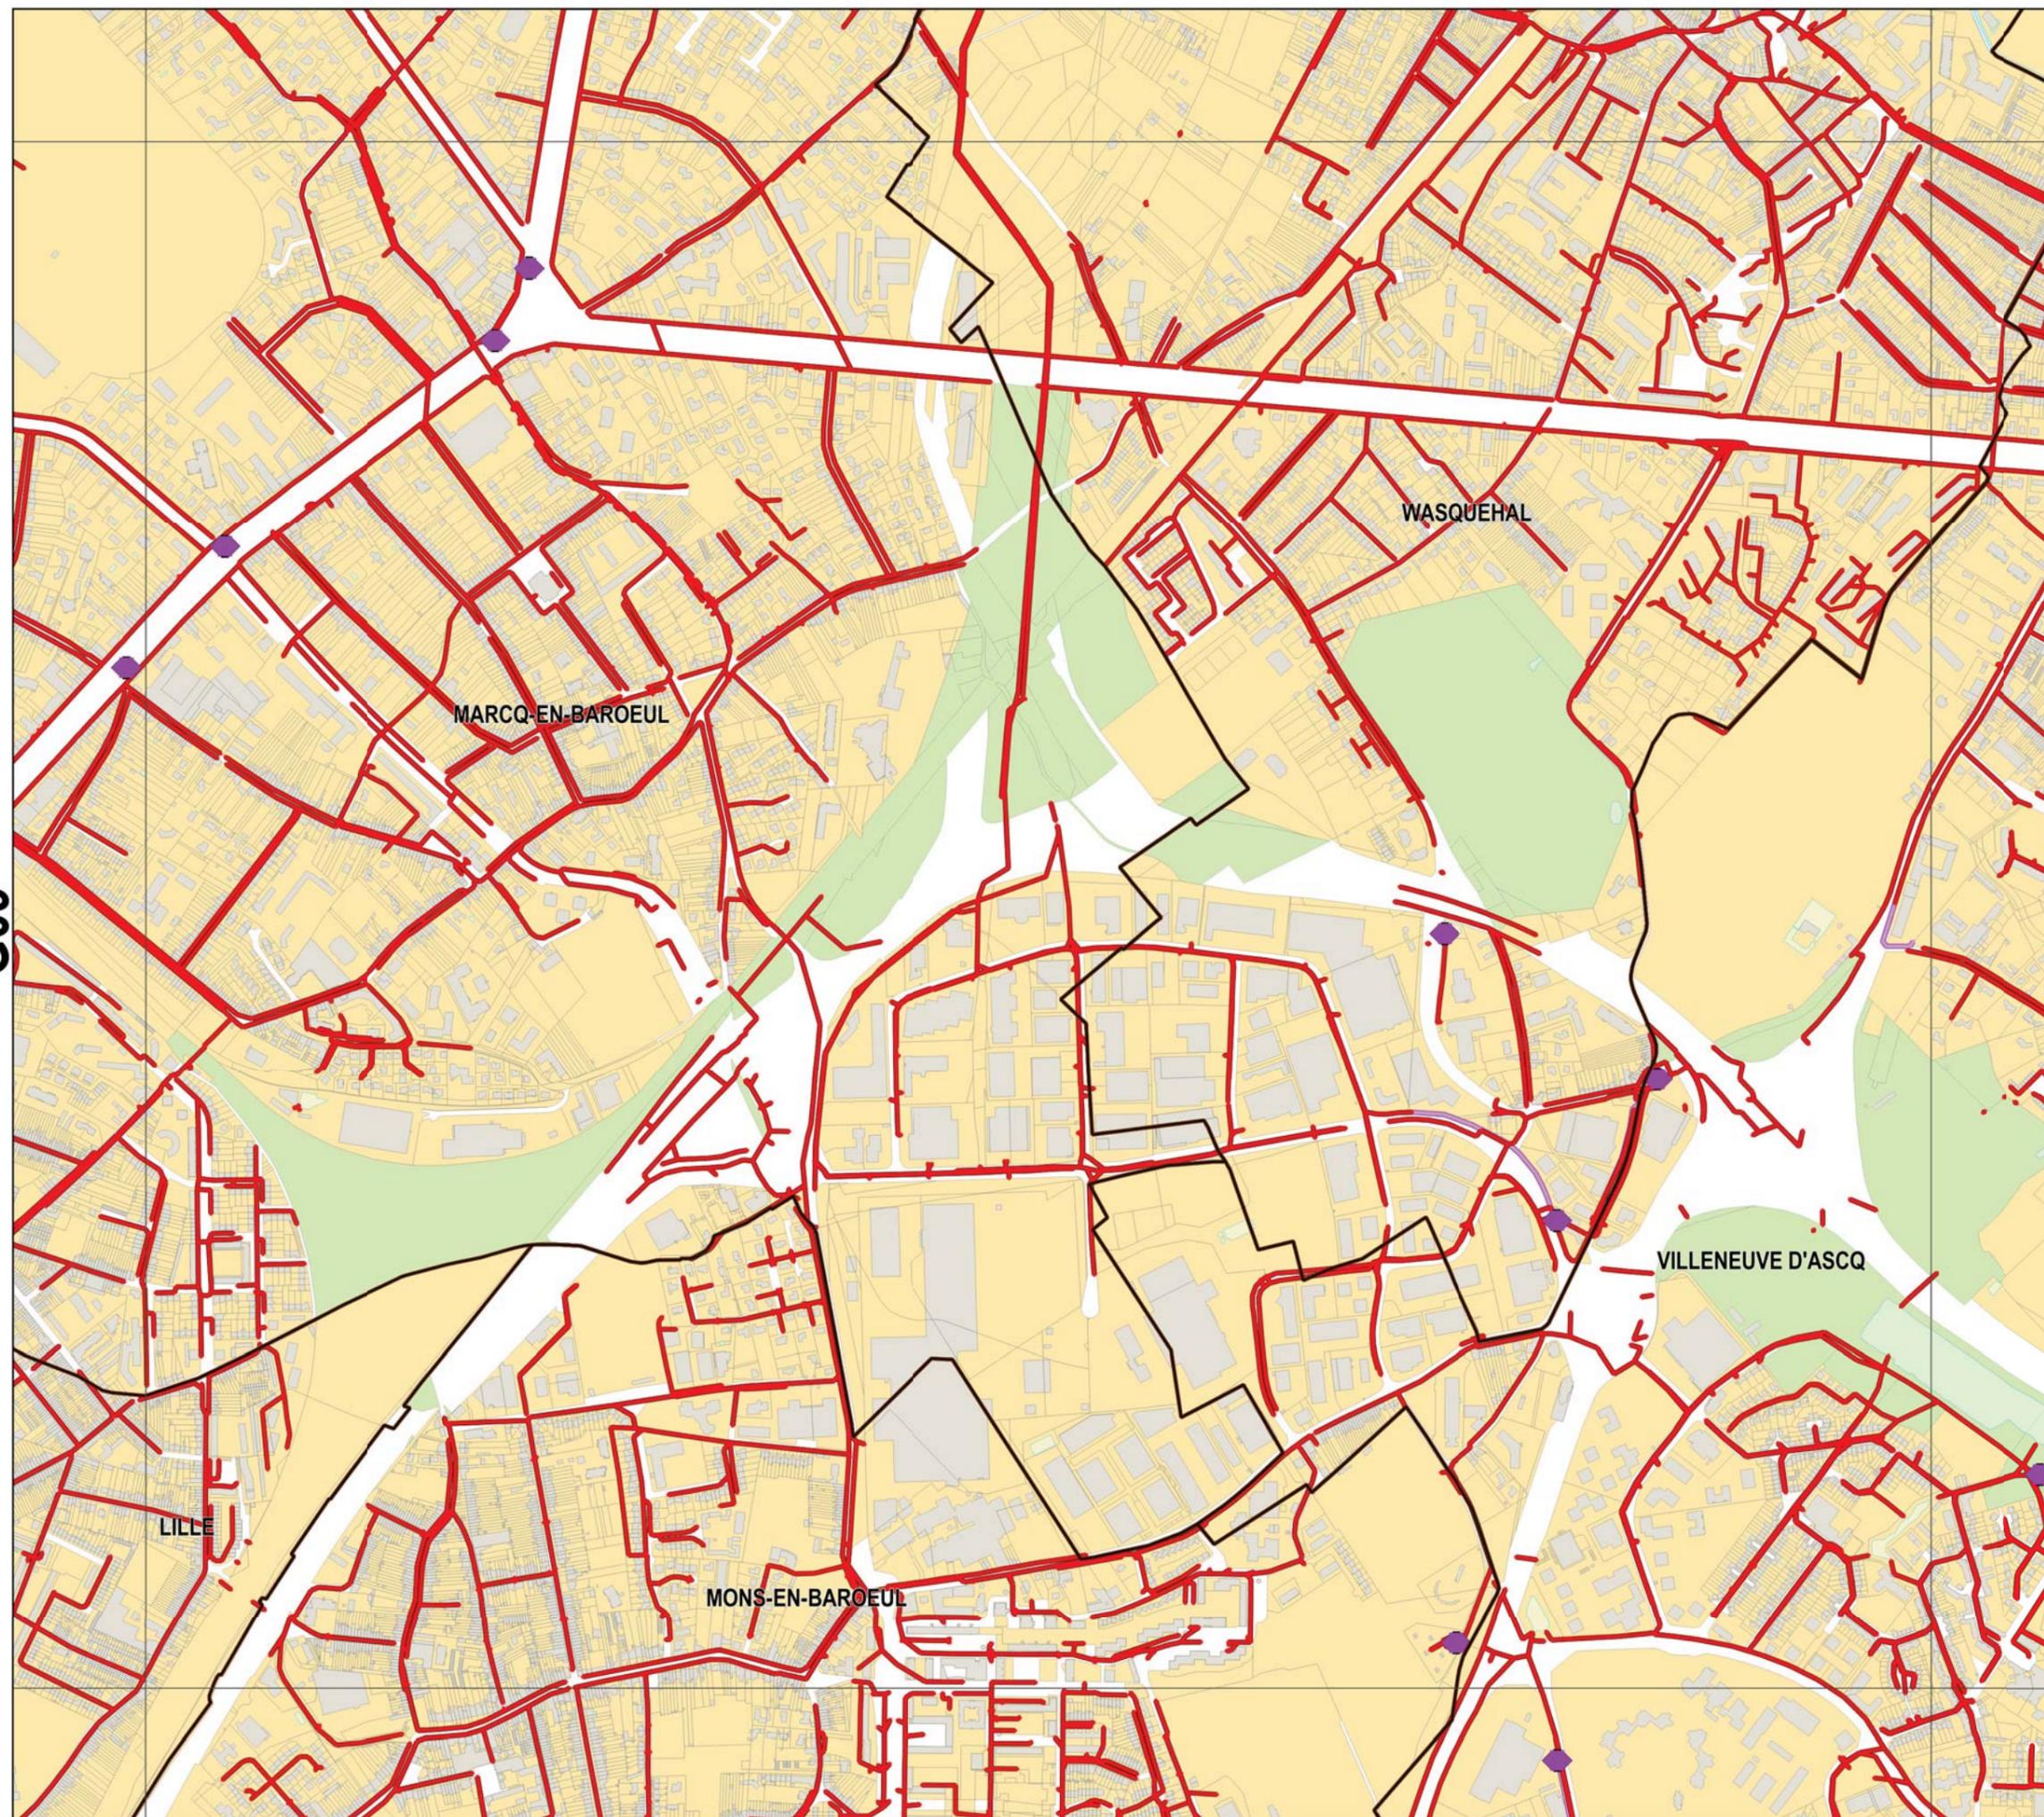


Légende

Réseau

- Collecteur gravitaire
- Collecteur refoulement
- ◆ Ouvrage

Zonage

- Assainissement Collectif
- Assainissement Non-Collectif

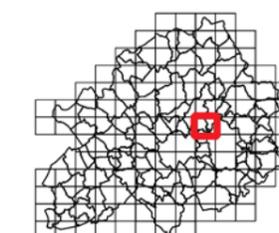

Sources : Métropole Européenne de Lille
Traitement : MEL/PSG/BBX/SGC
Edition : 16/1/2018
Suivi : MEL/PSG/SPU (PLU2)

Echelle A3 : 1:10 000

0 0.1 km






ANNEXES SANITAIRES

PROJET ARRÊTÉ AU CONSEIL
MÉTROPOLITAIN DU 15
DÉCEMBRE 2017

G10

G10

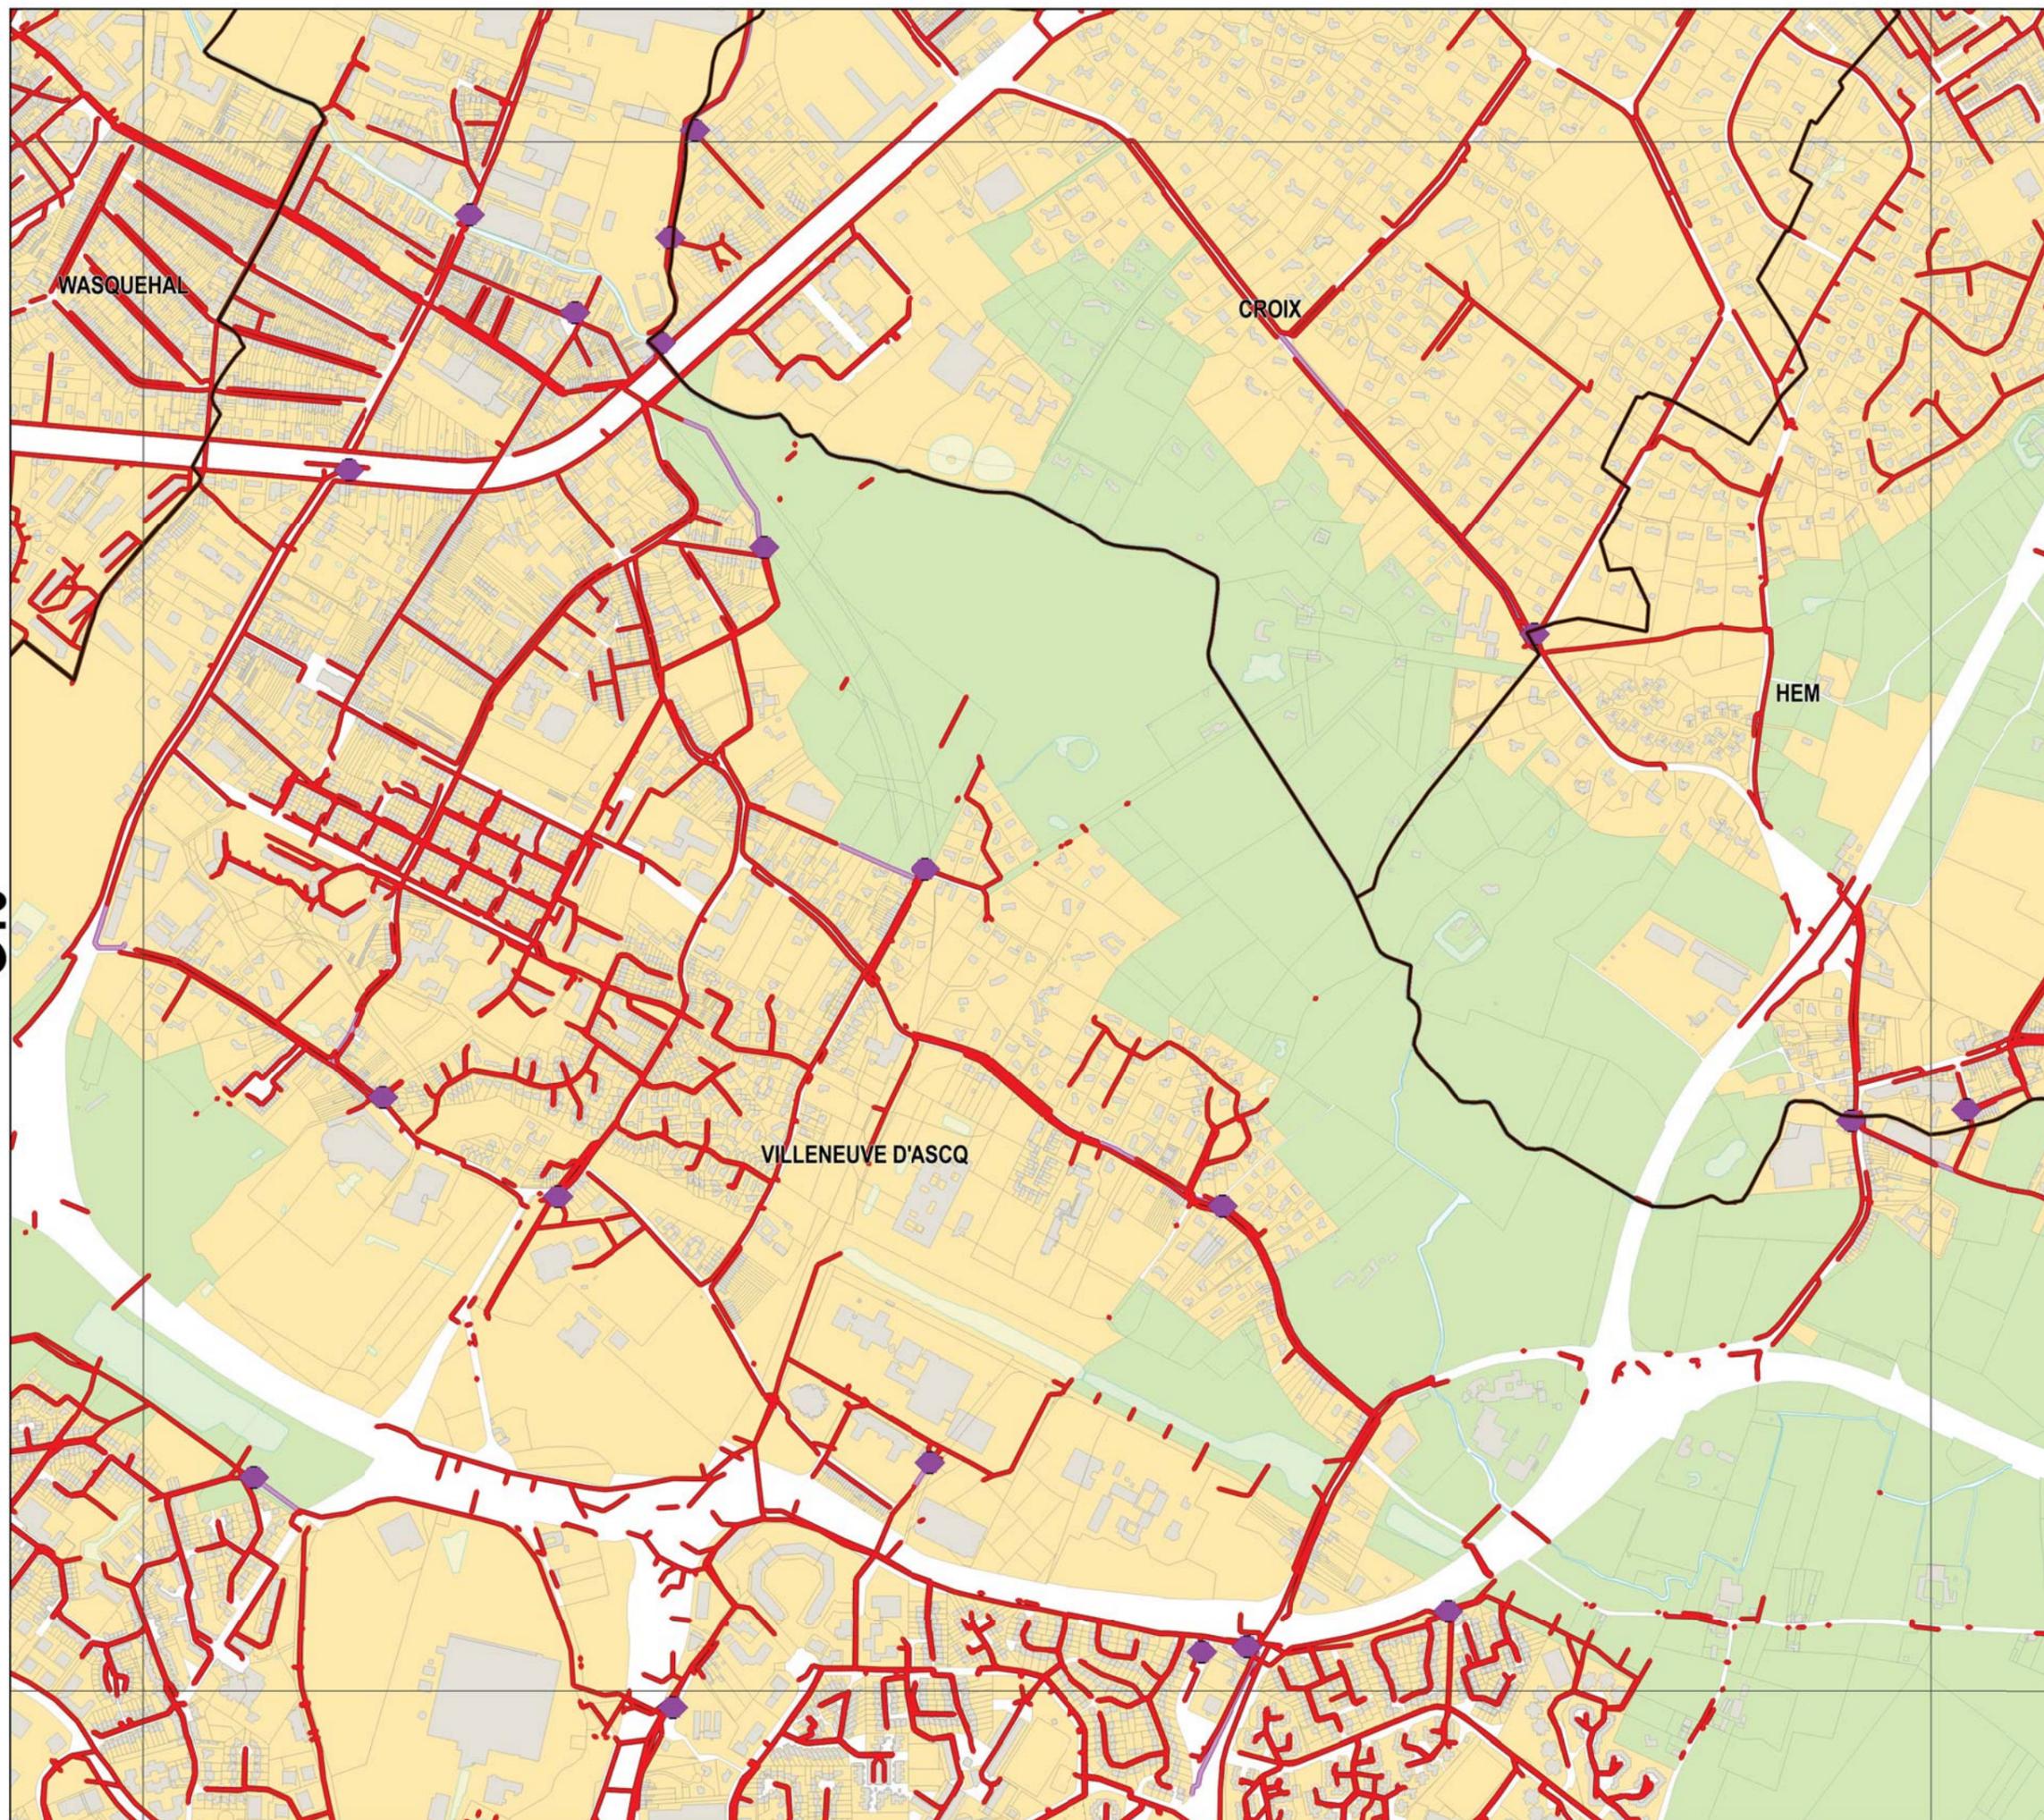


Légende

Réseau

- Collecteur gravitaire
- Collecteur refoulement
- ◆ Ouvrage

Zonage

- Assainissement Collectif
- Assainissement Non-Collectif

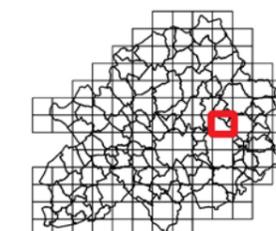

Sources : Métropole Européenne de Lille
Traitement : MEL/PSG/BBX/SGC
Edition : 16/1/2018
Suivi : MEL/PSG/SPU (PLU2)

Echelle A3 : 1:10 000

0 0.1 km






ANNEXES SANITAIRES

PROJET ARRÊTÉ AU CONSEIL
MÉTROPOLITAIN DU 15
DÉCEMBRE 2017

G11

G11

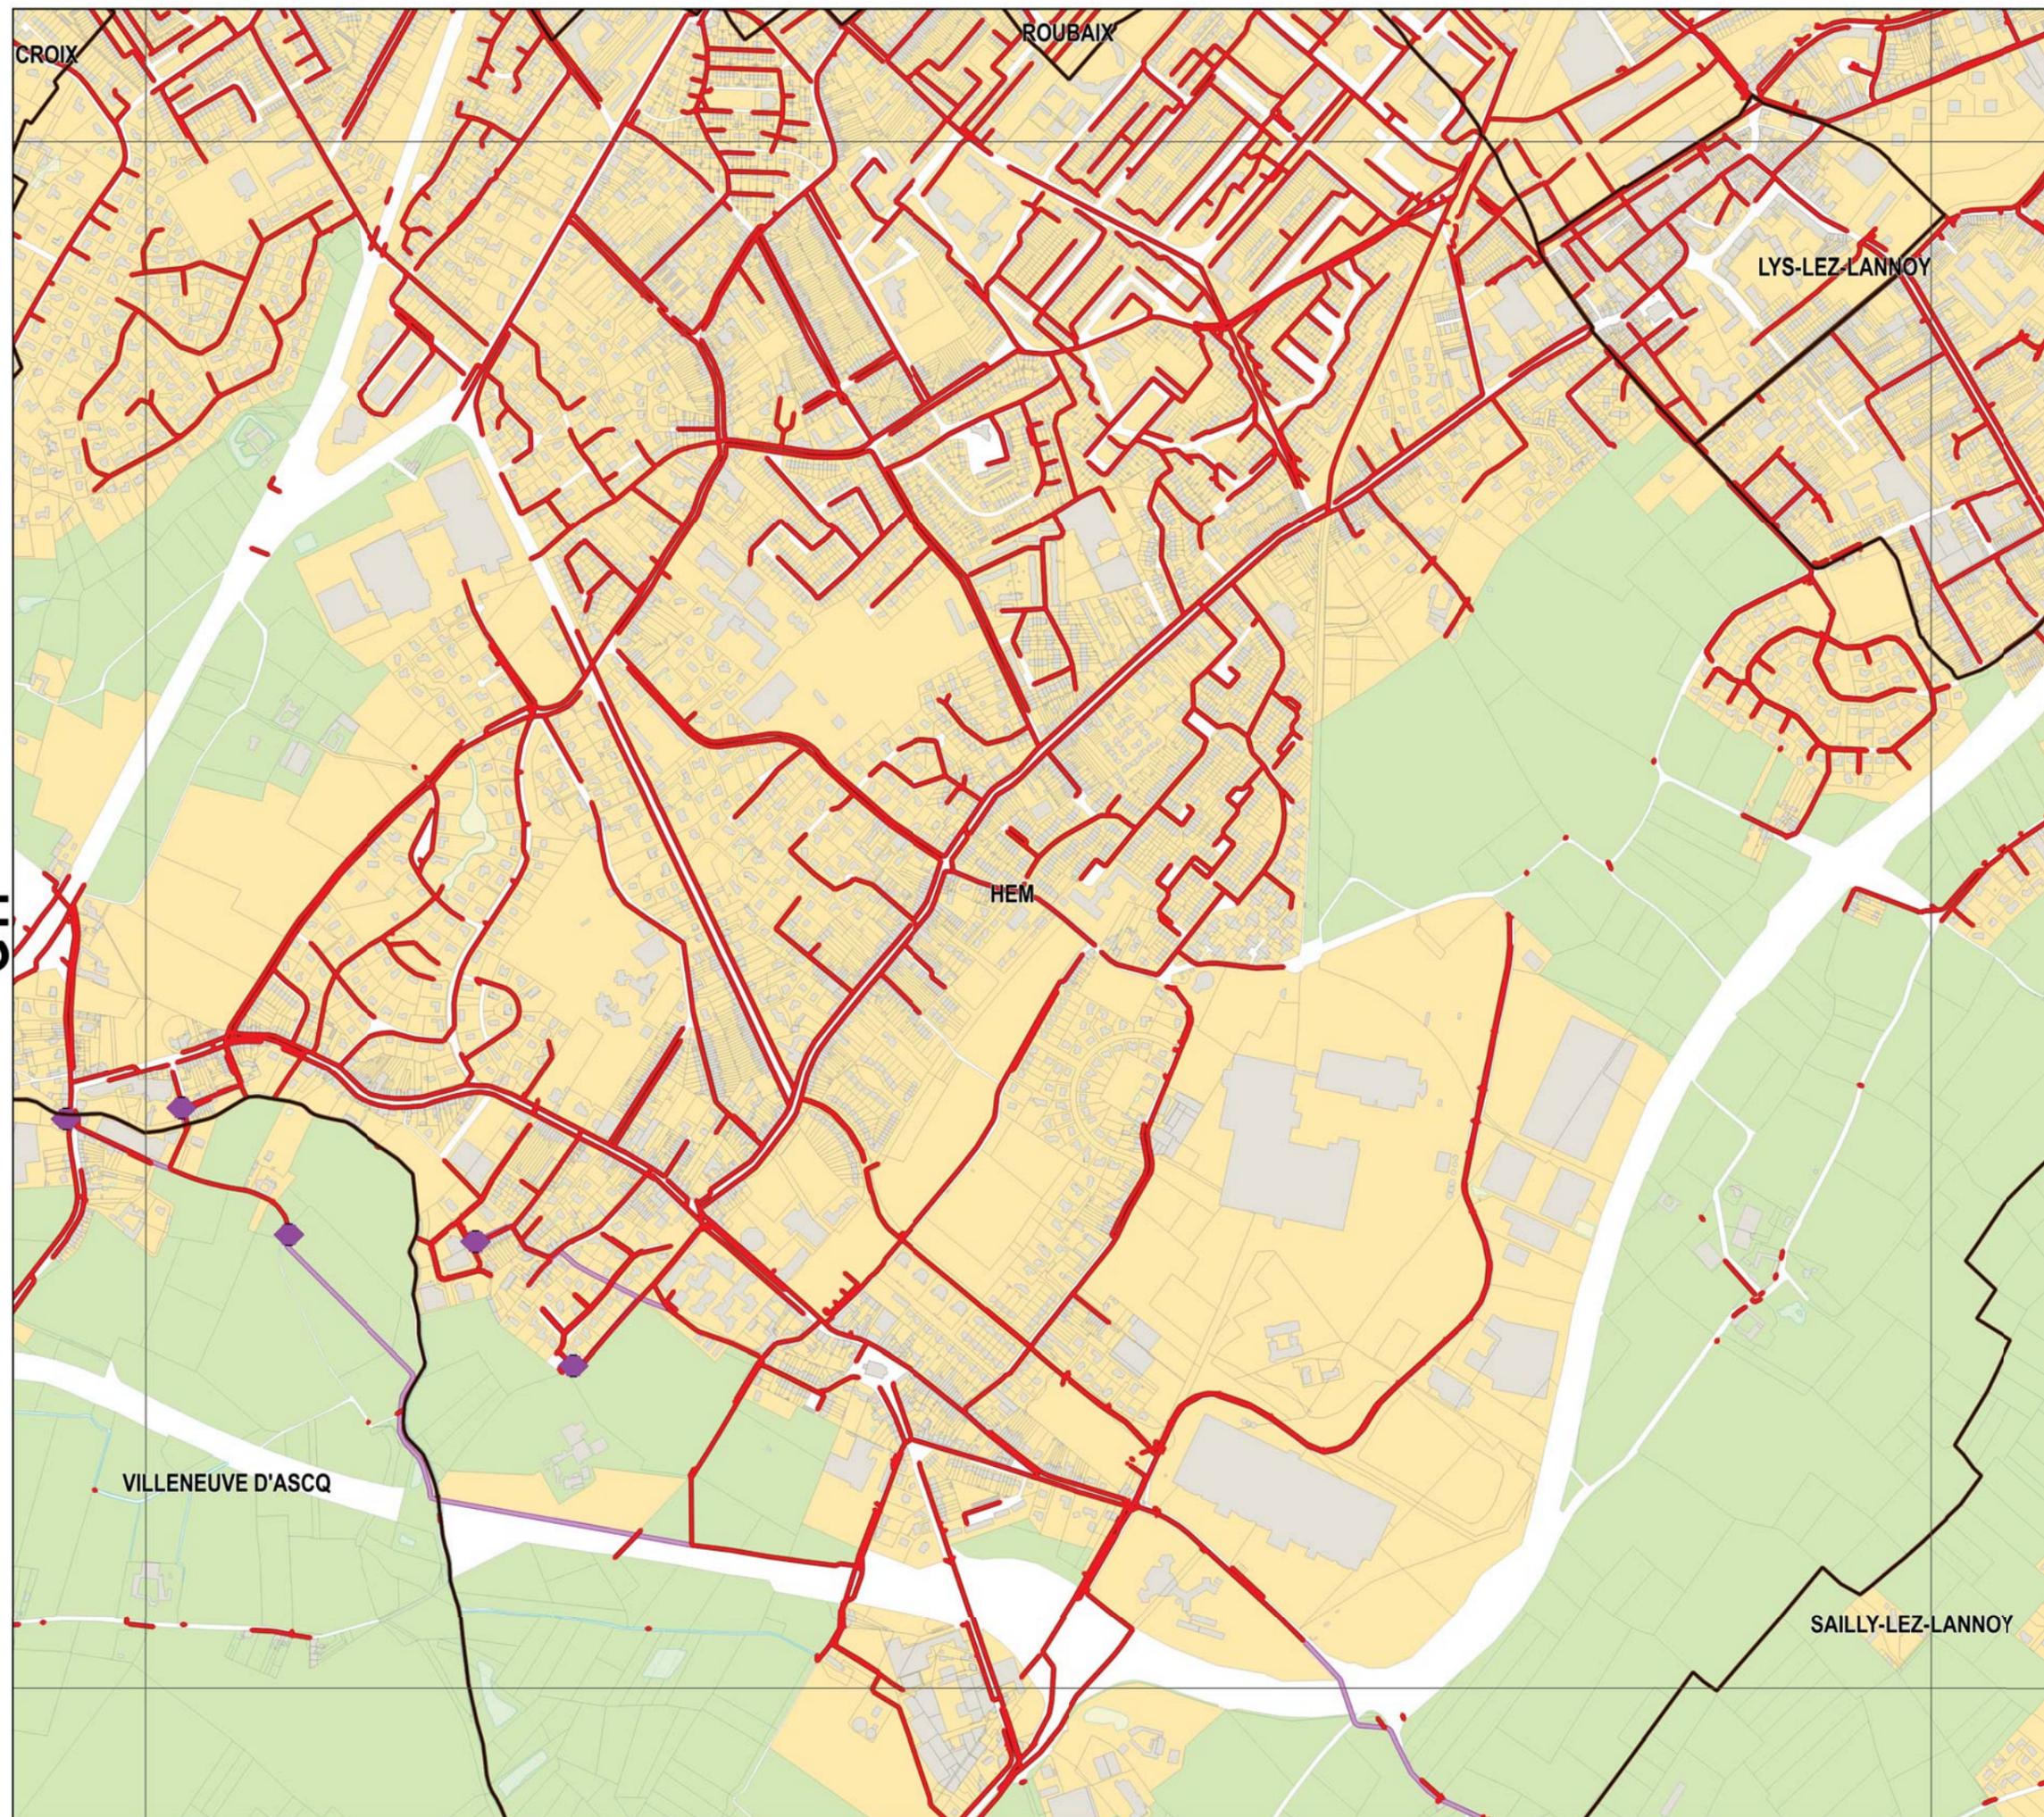


Légende

Réseau

- Collecteur gravitaire
- Collecteur refoulement
- ◆ Ouvrage

Zonage

- Assainissement Collectif
- Assainissement Non-Collectif

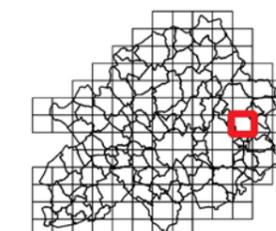

Sources : Métropole Européenne de Lille
Traitement : MEL/PSG/BBX/SGC
Edition : 16/1/2018
Suivi : MEL/PSG/SPU [PLU2]

Echelle A3 : 1:10 000

0 0.1 km






ANNEXES SANITAIRES

PROJET ARRÊTÉ AU CONSEIL
MÉTROPOLITAIN DU 15
DÉCEMBRE 2017

G12

G12

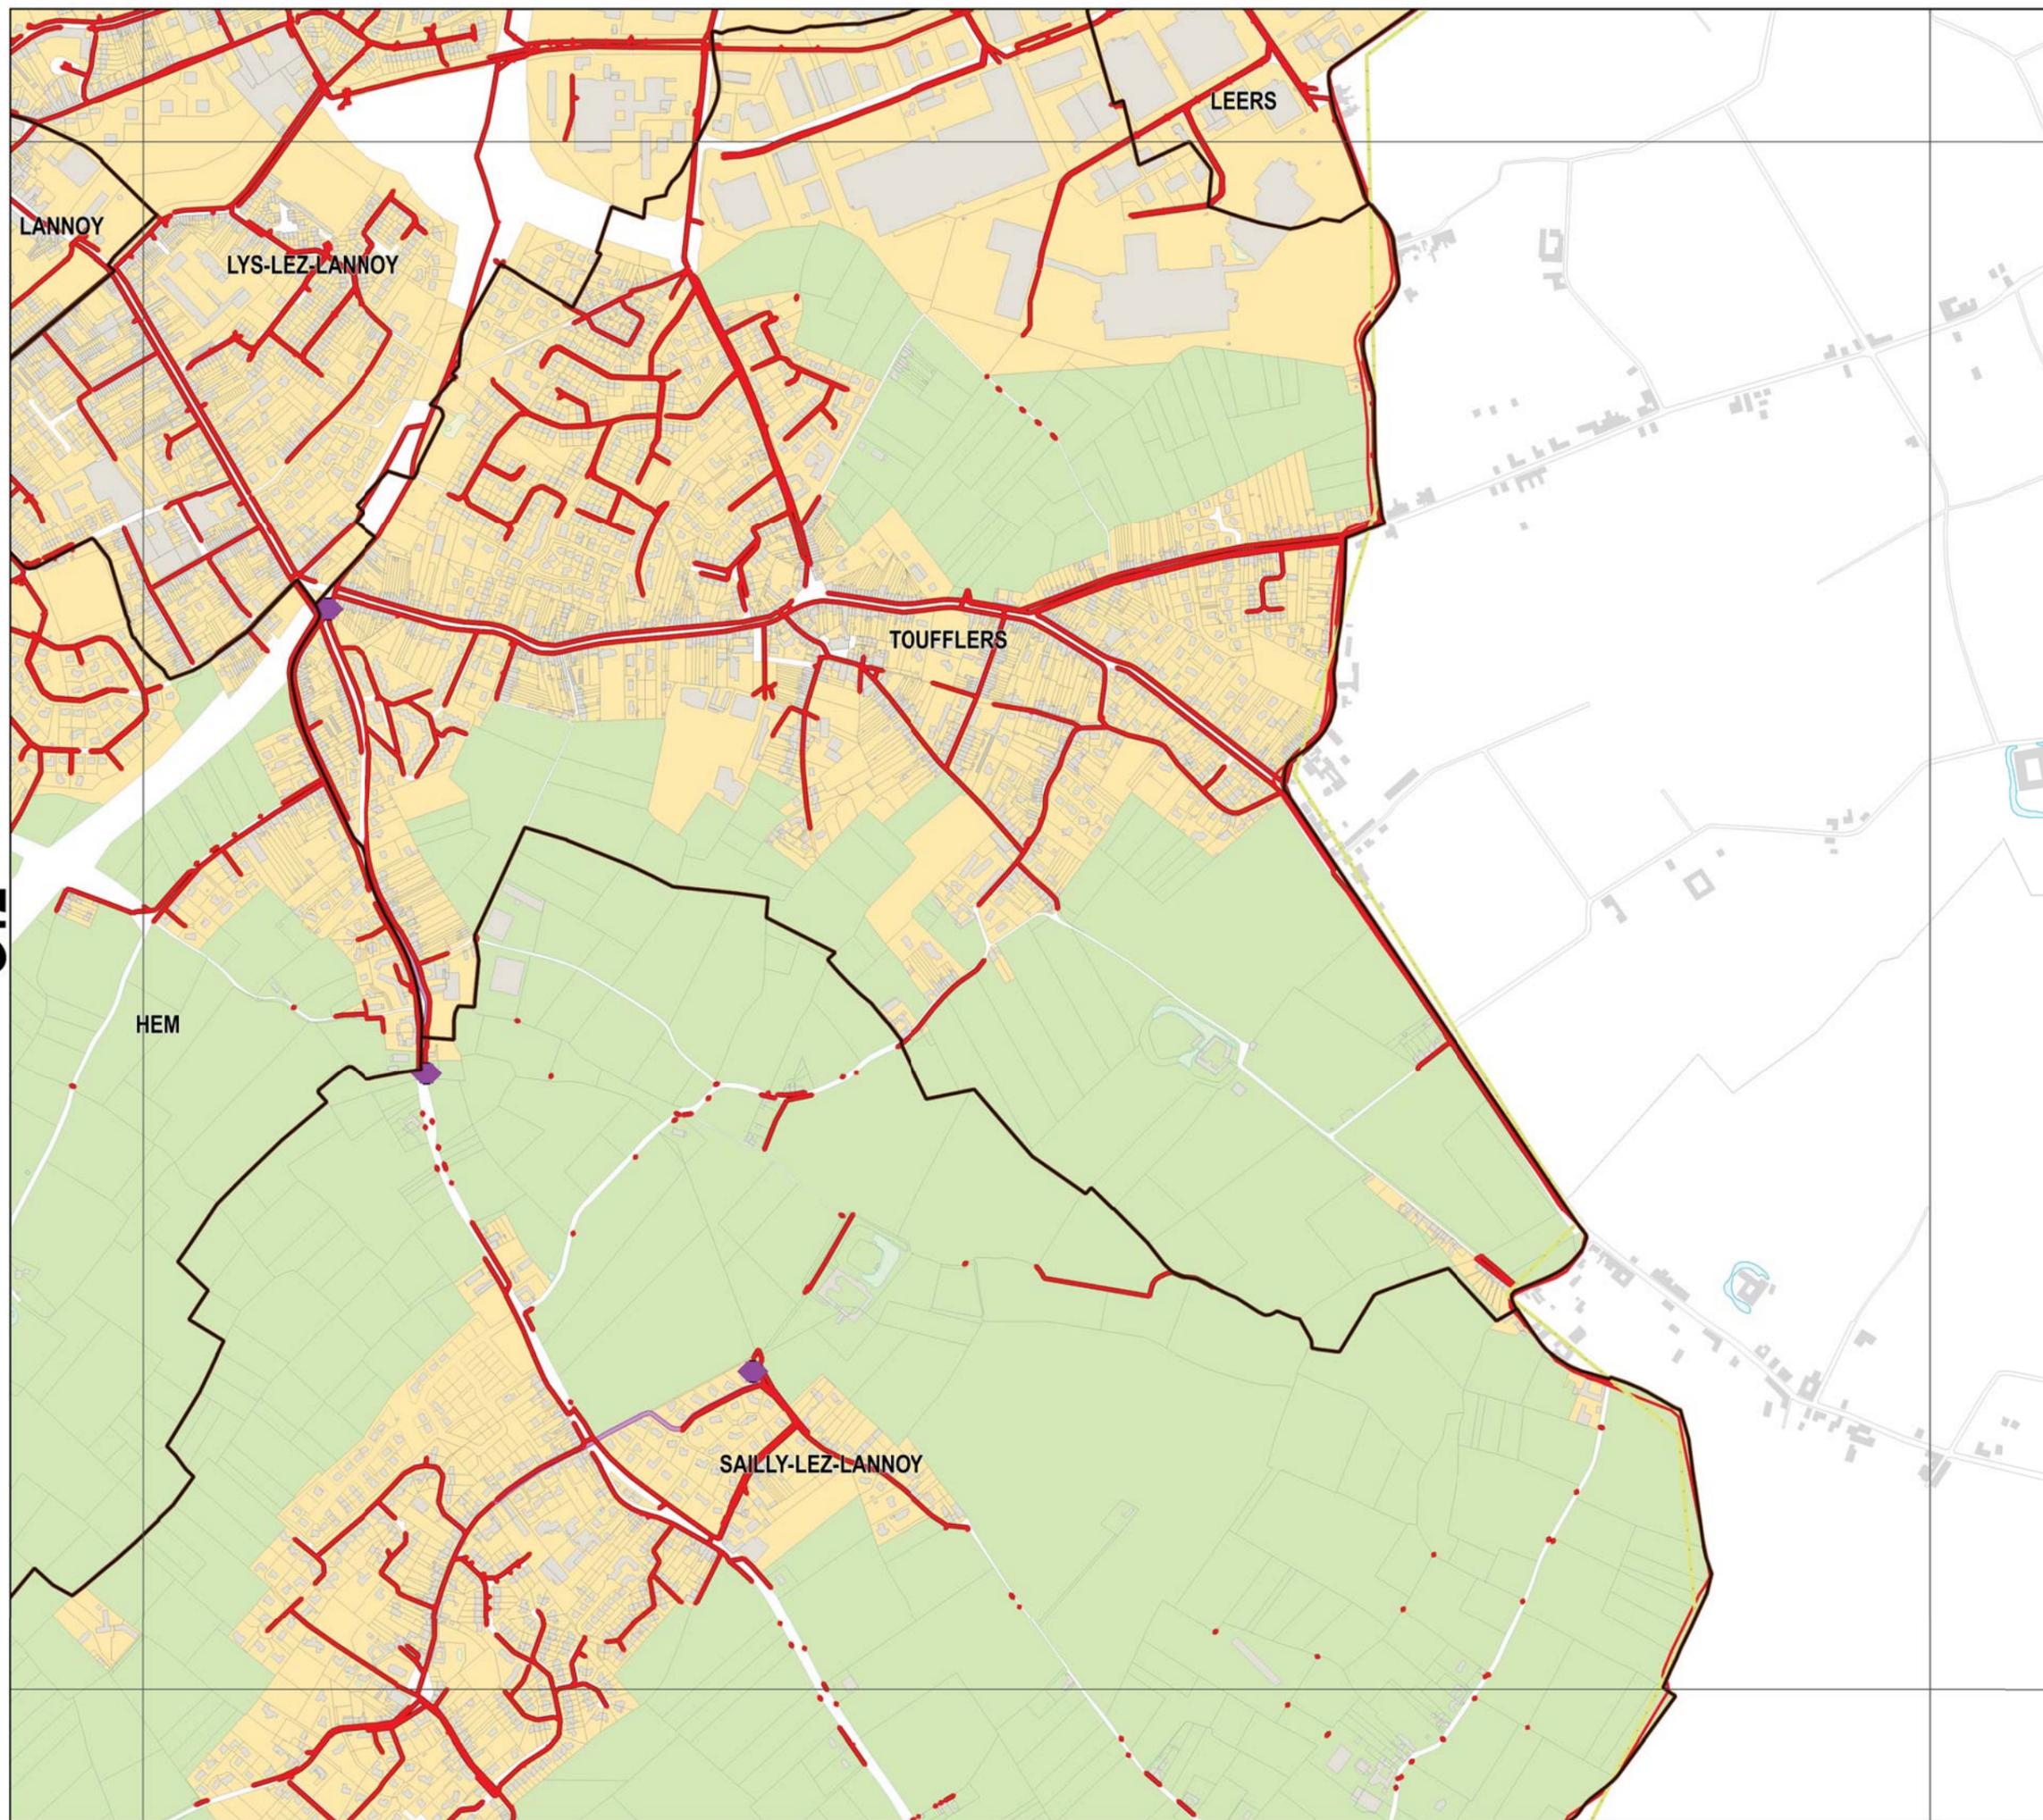


Légende

Réseau

- Collecteur gravitaire
- Collecteur refoulement
- ◆ Ouvrage

Zonage

- Assainissement Collectif
- Assainissement Non-Collectif

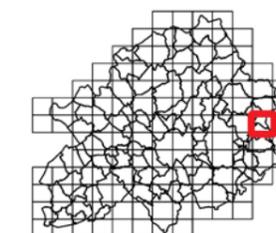

Sources : Métropole Européenne de Lille
Traitement : MEL/PSG/BB3/SGC
Edition : 16/1/2018
Suivi : MEL/PSG/SPU (PLU2)

Echelle A3 : 1:10 000

0 0.1 km




ANNEXES SANITAIRES

PROJET ARRÊTÉ AU CONSEIL
MÉTROPOLITAIN DU 15
DÉCEMBRE 2017

H03

H03

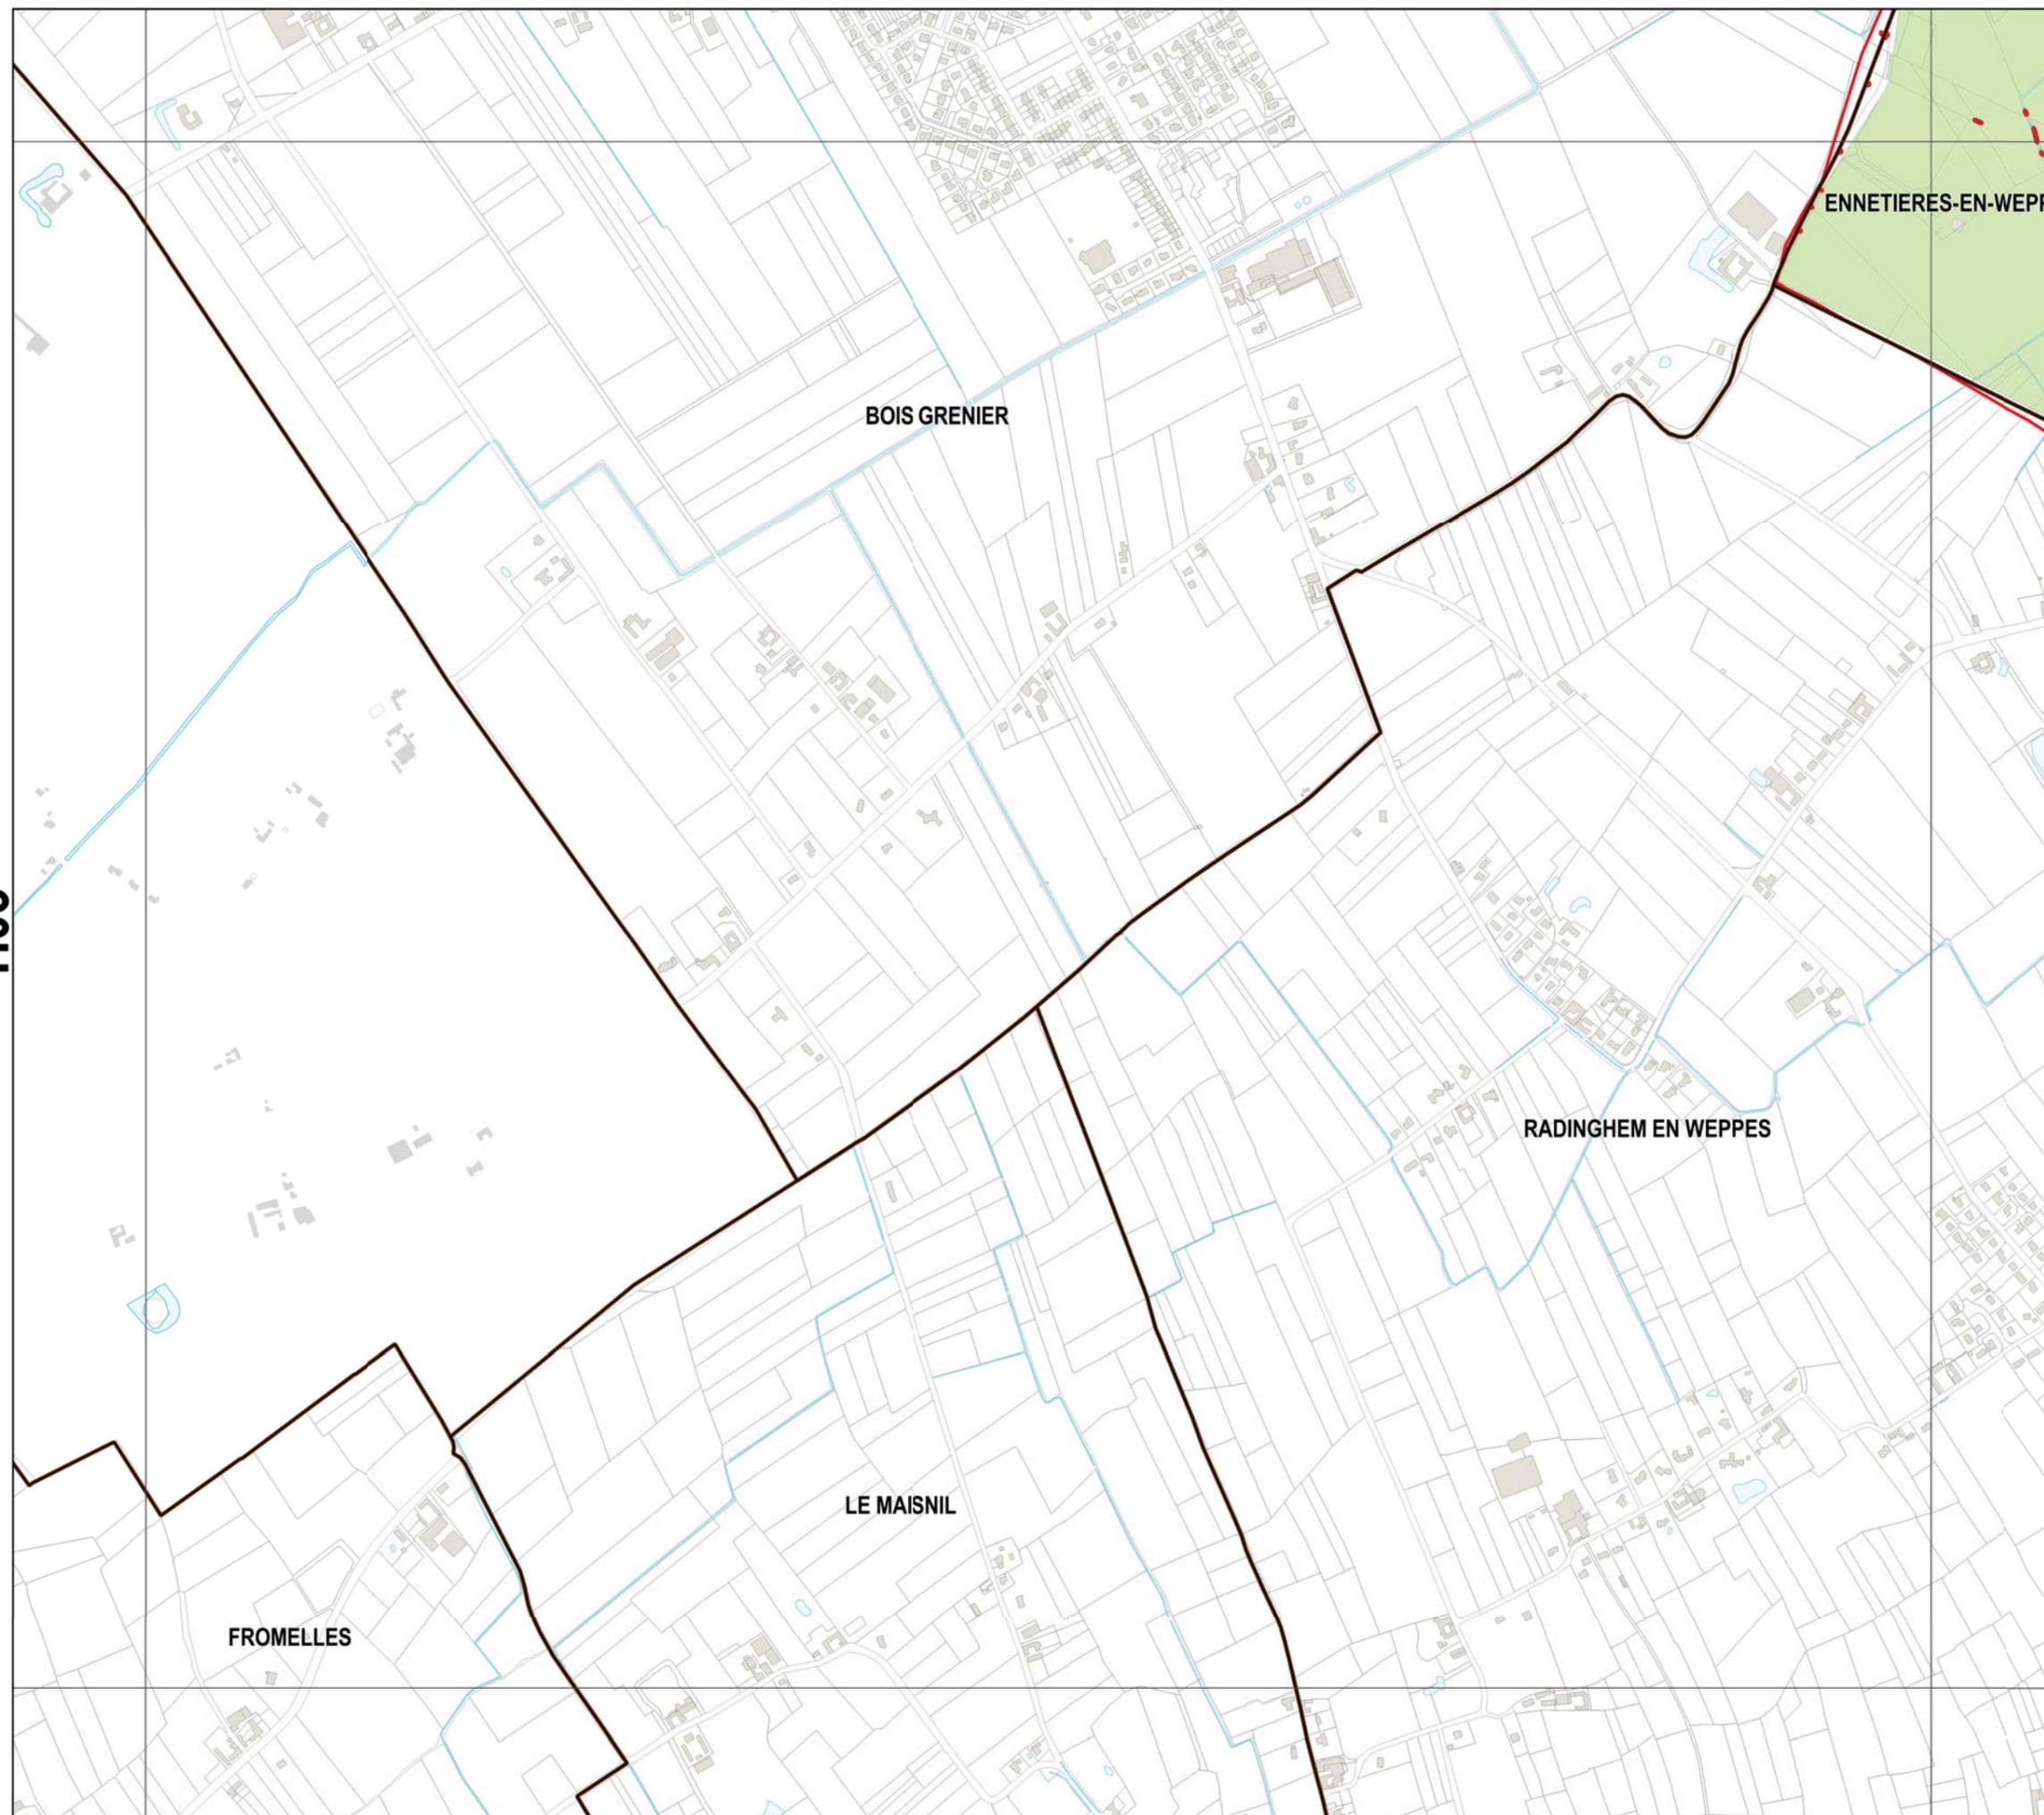


Légende

Réseau

- Collecteur gravitaire
- Collecteur refoulement
- ◆ Ouvrage

Zonage

- Assainissement Collectif
- Assainissement Non-Collectif

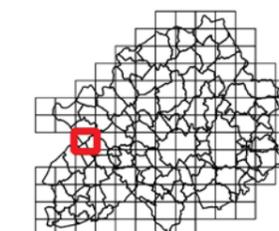

Sources : Métropole Européenne de Lille
Traitement : MEL/PSG/BBX/SGC
Edition : 16/1/2018
Suivi : MEL/PSG/SPU (PLU2)

Echelle A3 : 1:10 000

0 0.1 km




ANNEXES SANITAIRES

PROJET ARRÊTÉ AU CONSEIL
MÉTROPOLITAIN DU 15
DÉCEMBRE 2017

H04

H04

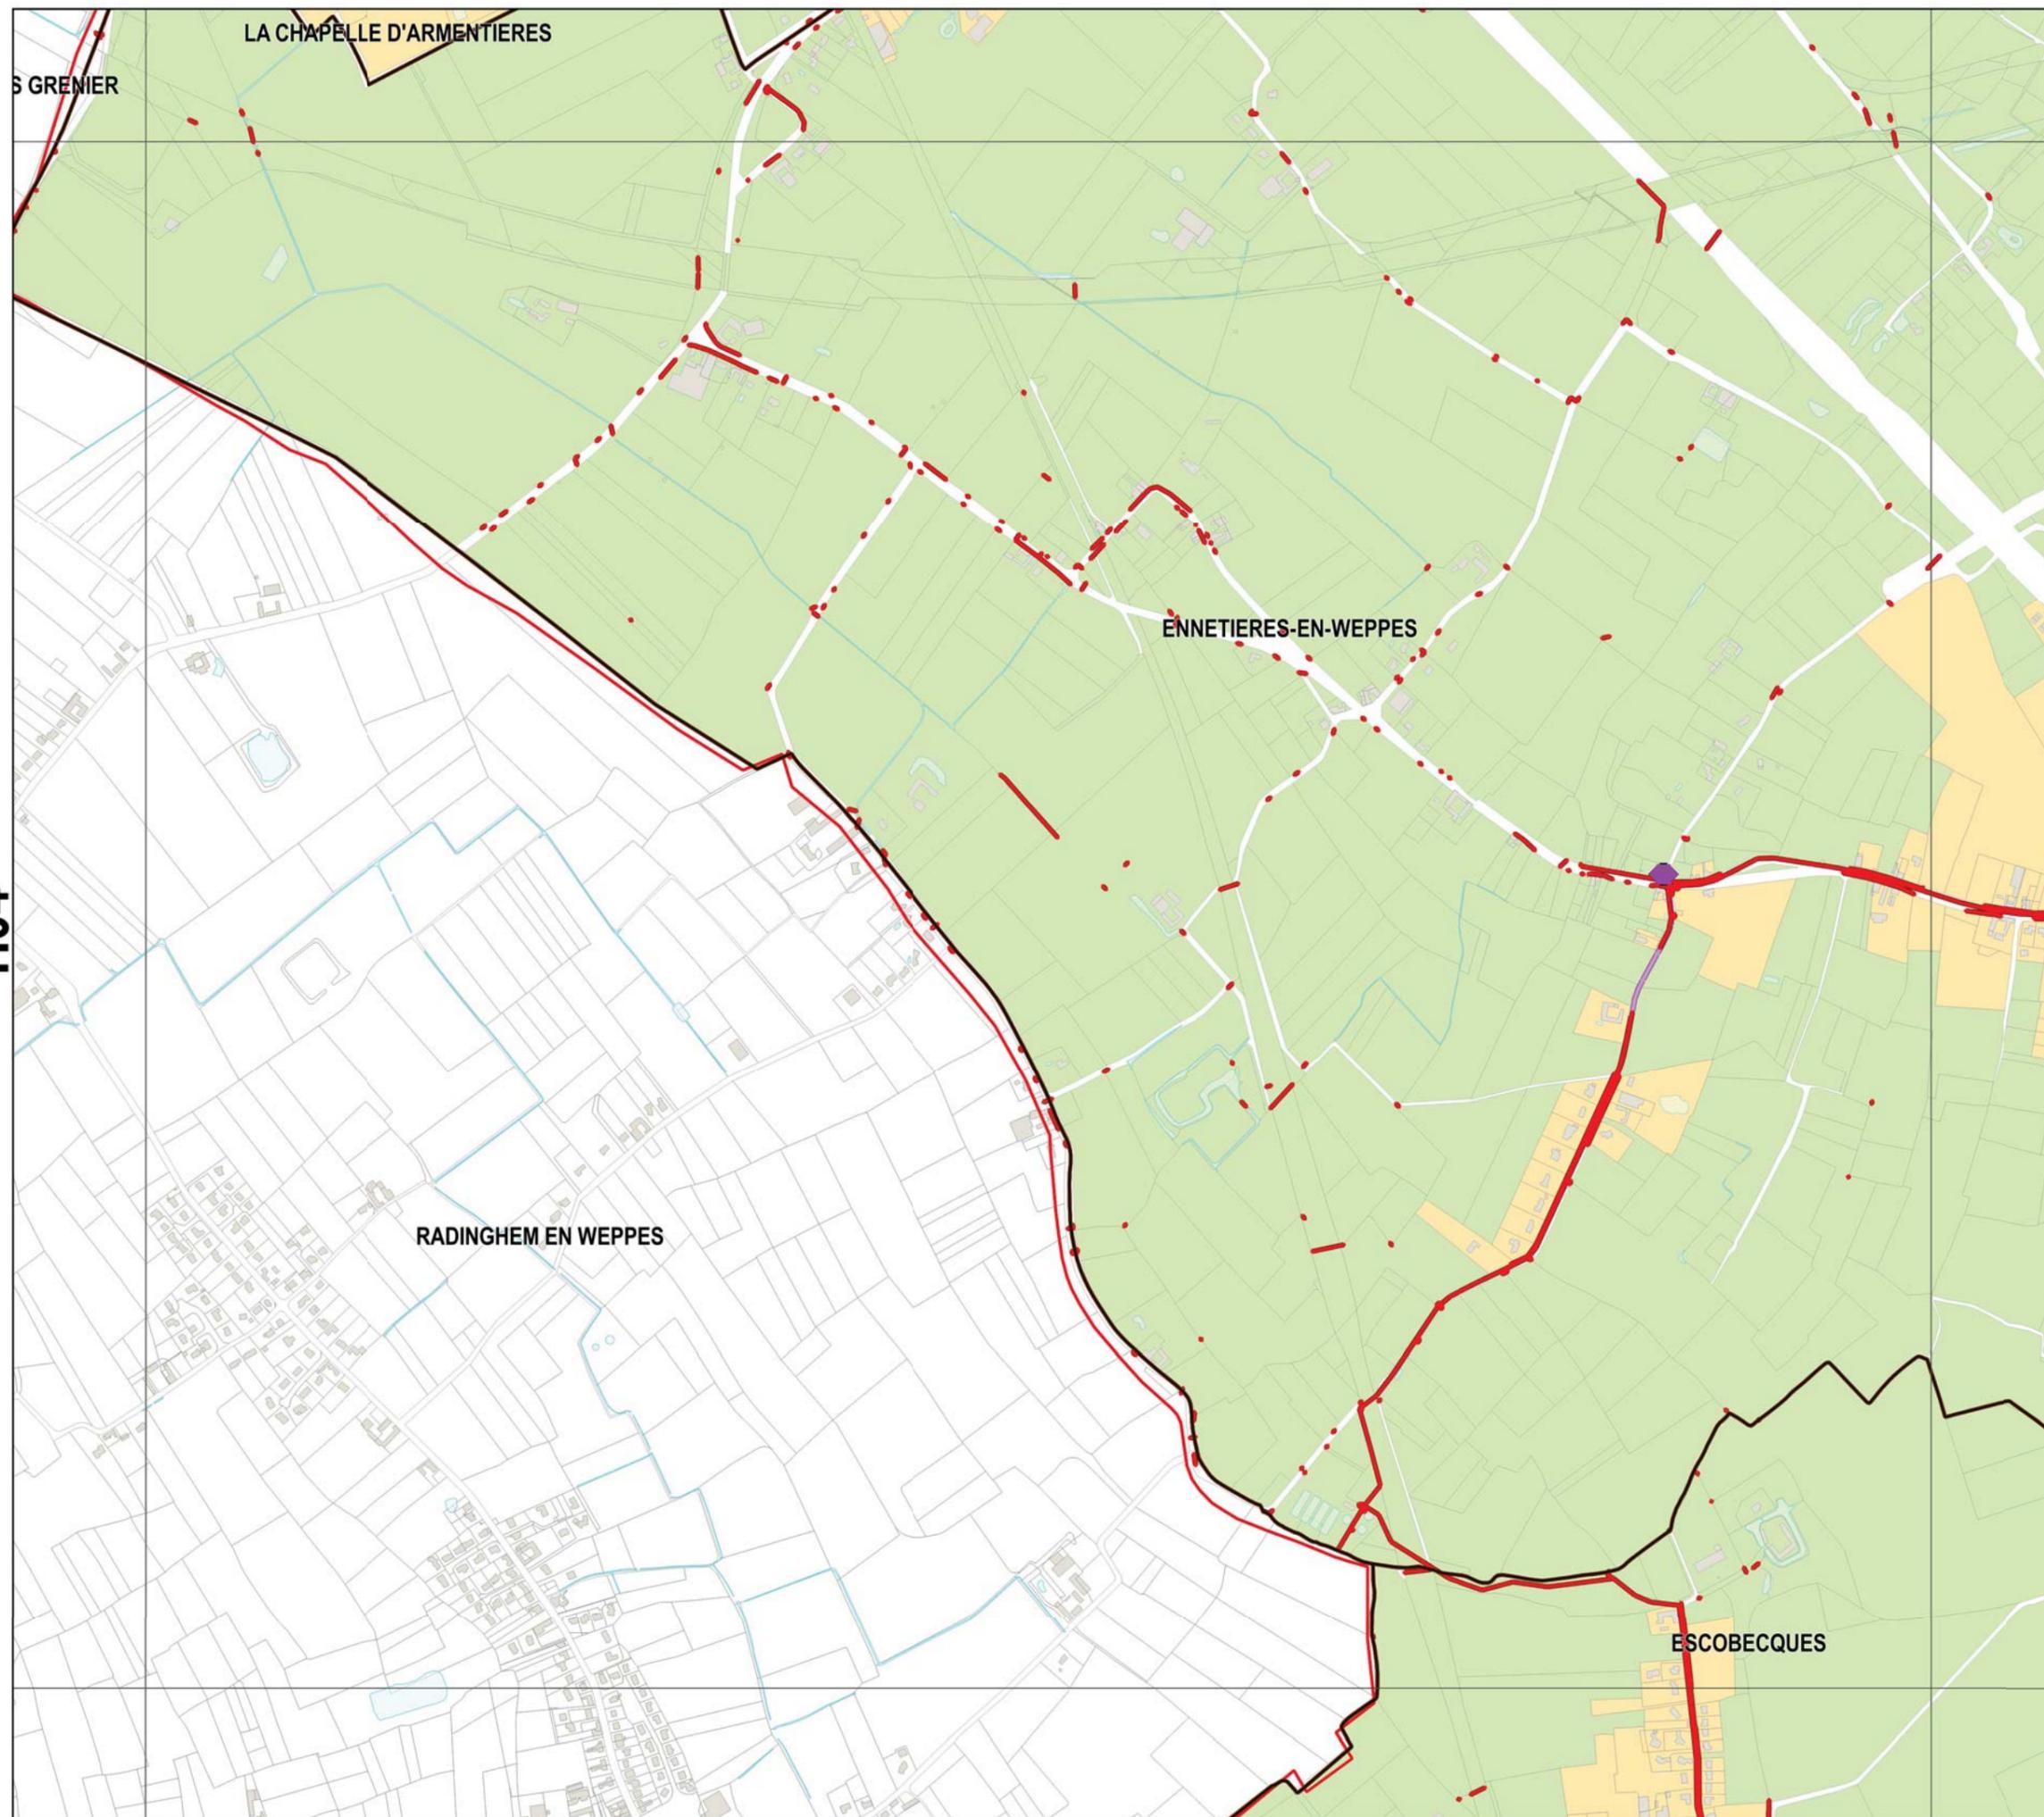


Légende

Réseau

- Collecteur gravitaire
- Collecteur refoulement
- ◆ Ouvrage

Zonage

- Assainissement Collectif
- Assainissement Non-Collectif

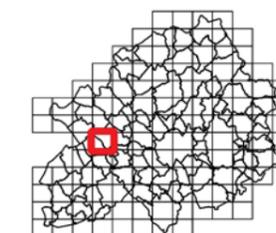

Sources : Métropole Européenne de Lille
Traitement : MEL/PSG/BB3/SGC
Edition : 16/1/2018
Suivi : MEL/PSG/SPU (PLU2)

Echelle A3 : 1:10 000

0 0.1 km






ANNEXES SANITAIRES

PROJET ARRÊTÉ AU CONSEIL
MÉTROPOLITAIN DU 15
DÉCEMBRE 2017

H05

H05

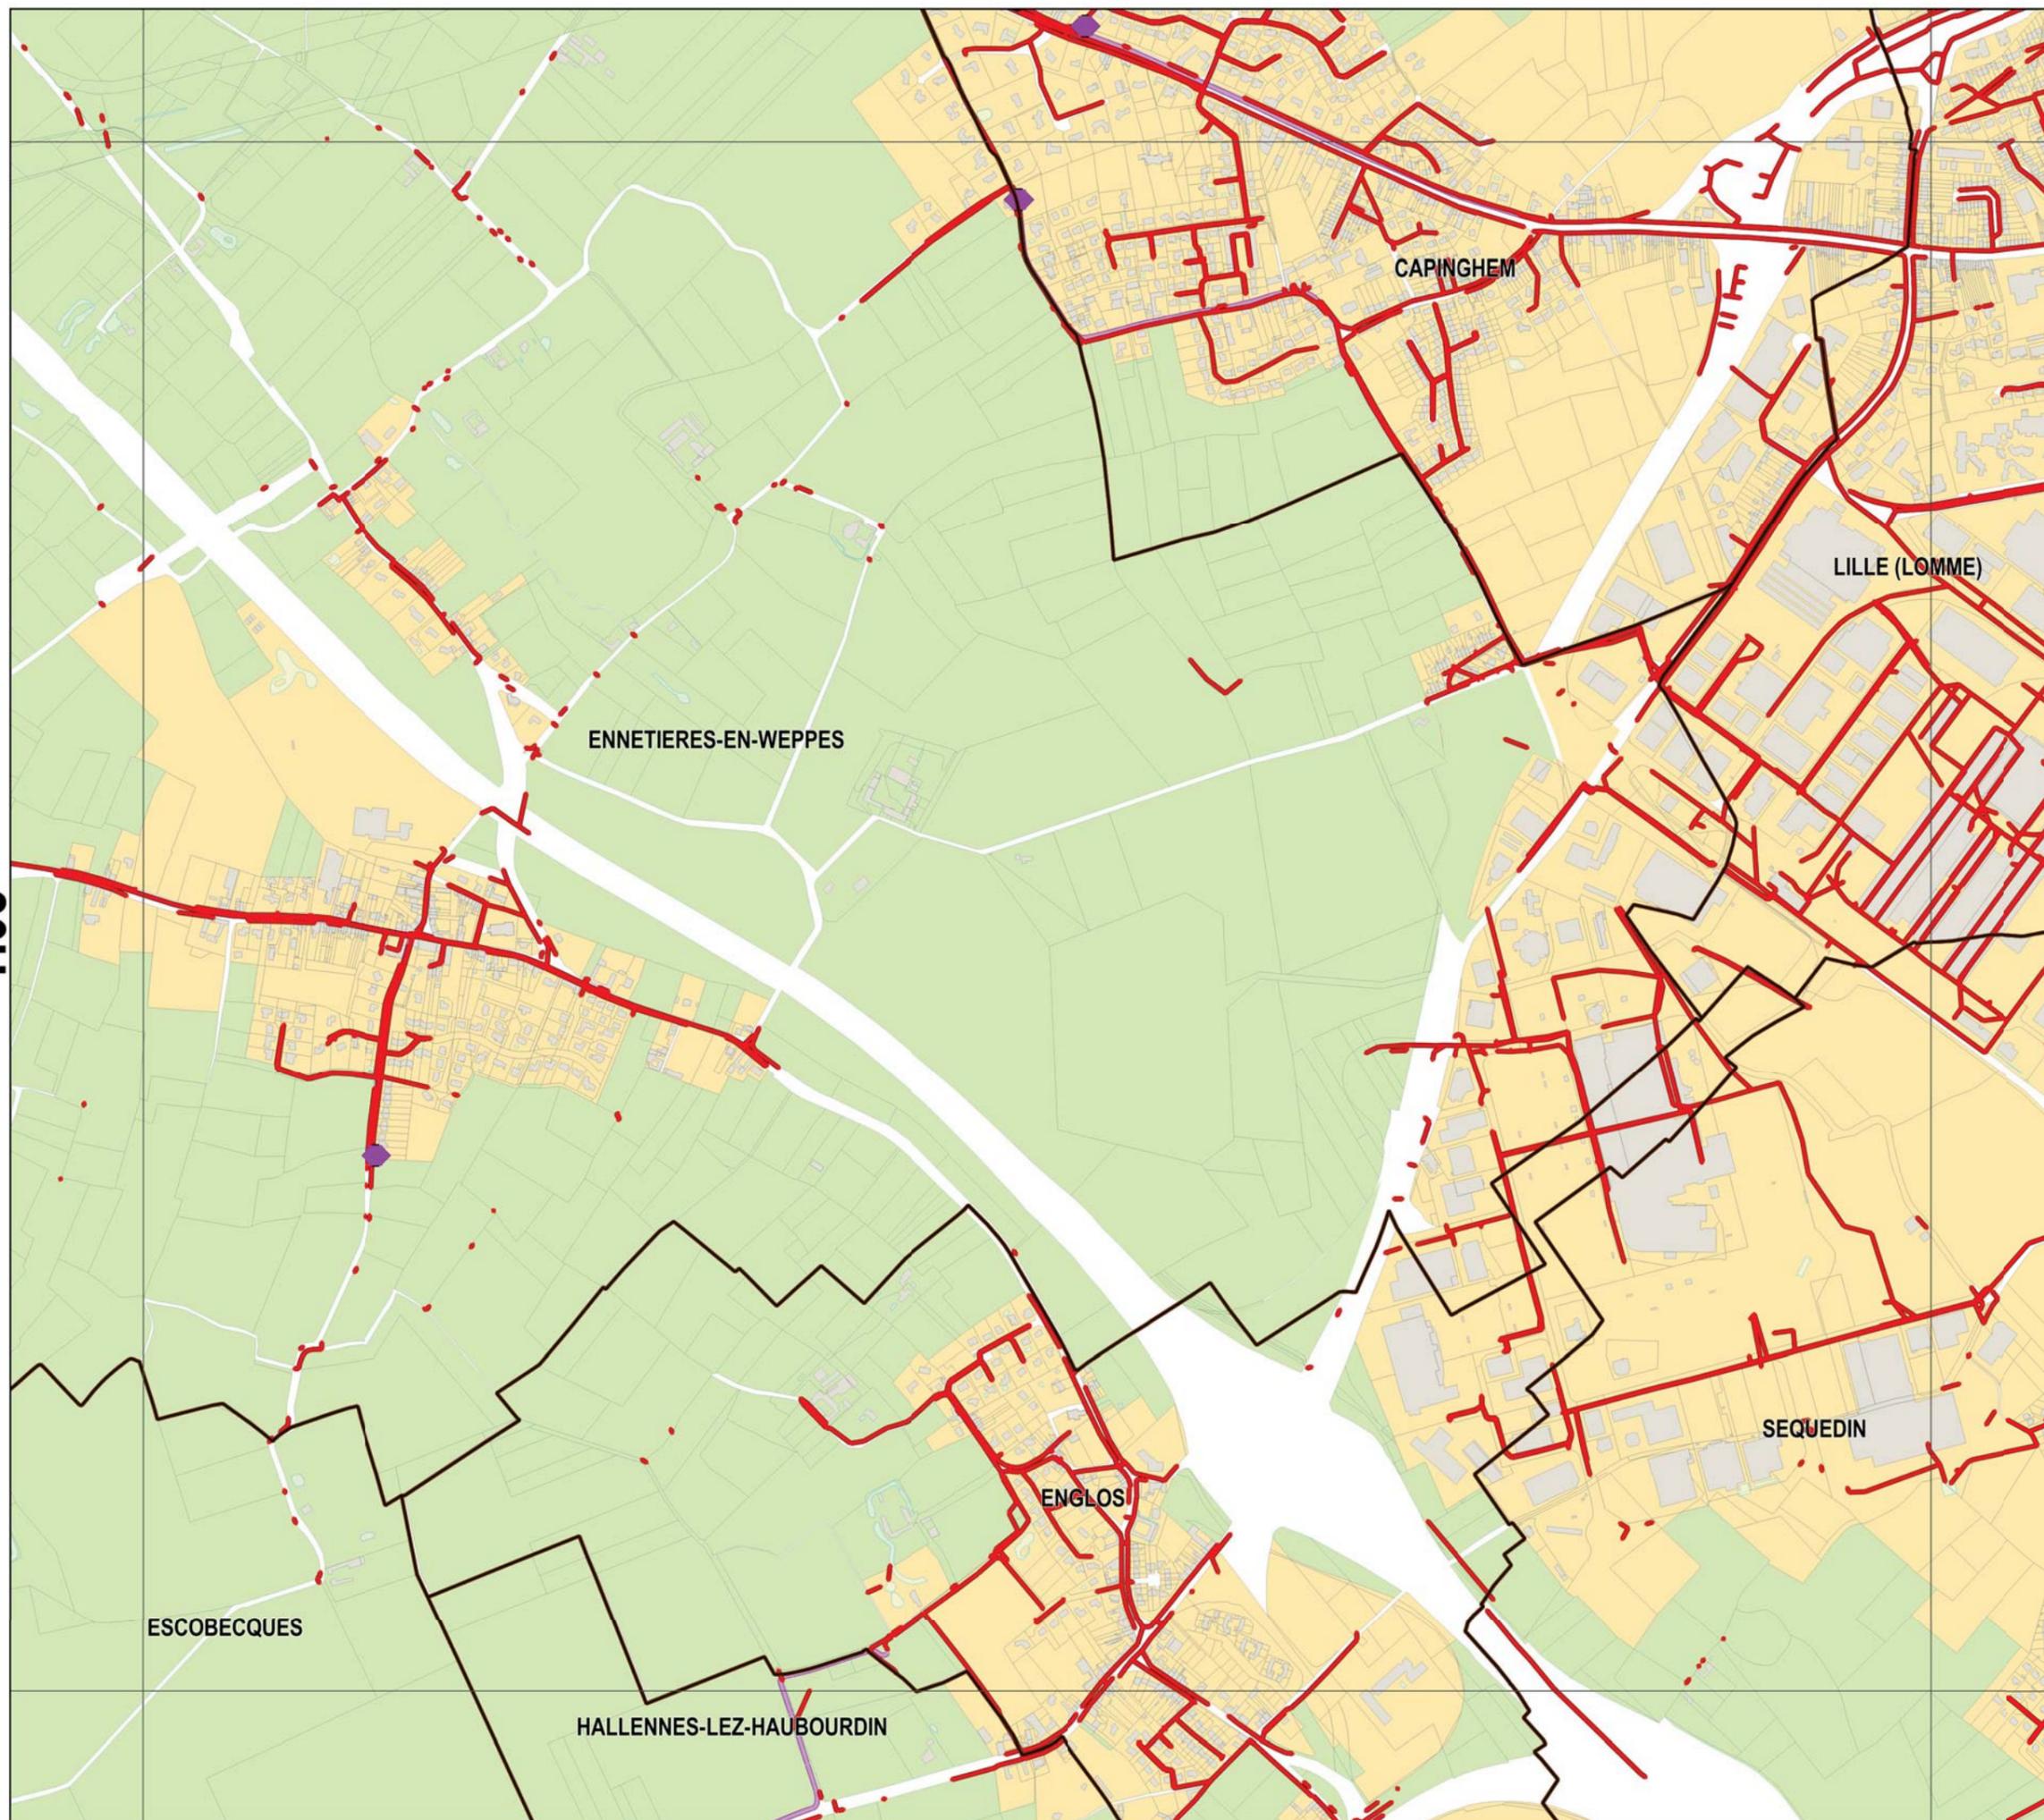


Légende

Réseau

- Collecteur gravitaire
- Collecteur refoulement
- ◆ Ouvrage

Zonage

- Assainissement Collectif
- Assainissement Non-Collectif

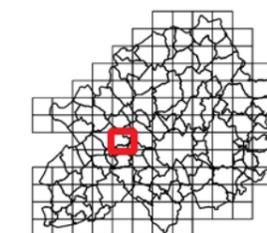

Sources : Métropole Européenne de Lille
Traitement : MEL/PSG/BBX/SGC
Edition : 16/1/2018
Suivi : MEL/PSG/SPU (PLU2)


Echelle A3 : 1:10 000





ANNEXES SANITAIRES

PROJET ARRÊTÉ AU CONSEIL
MÉTROPOLITAIN DU 15
DÉCEMBRE 2017

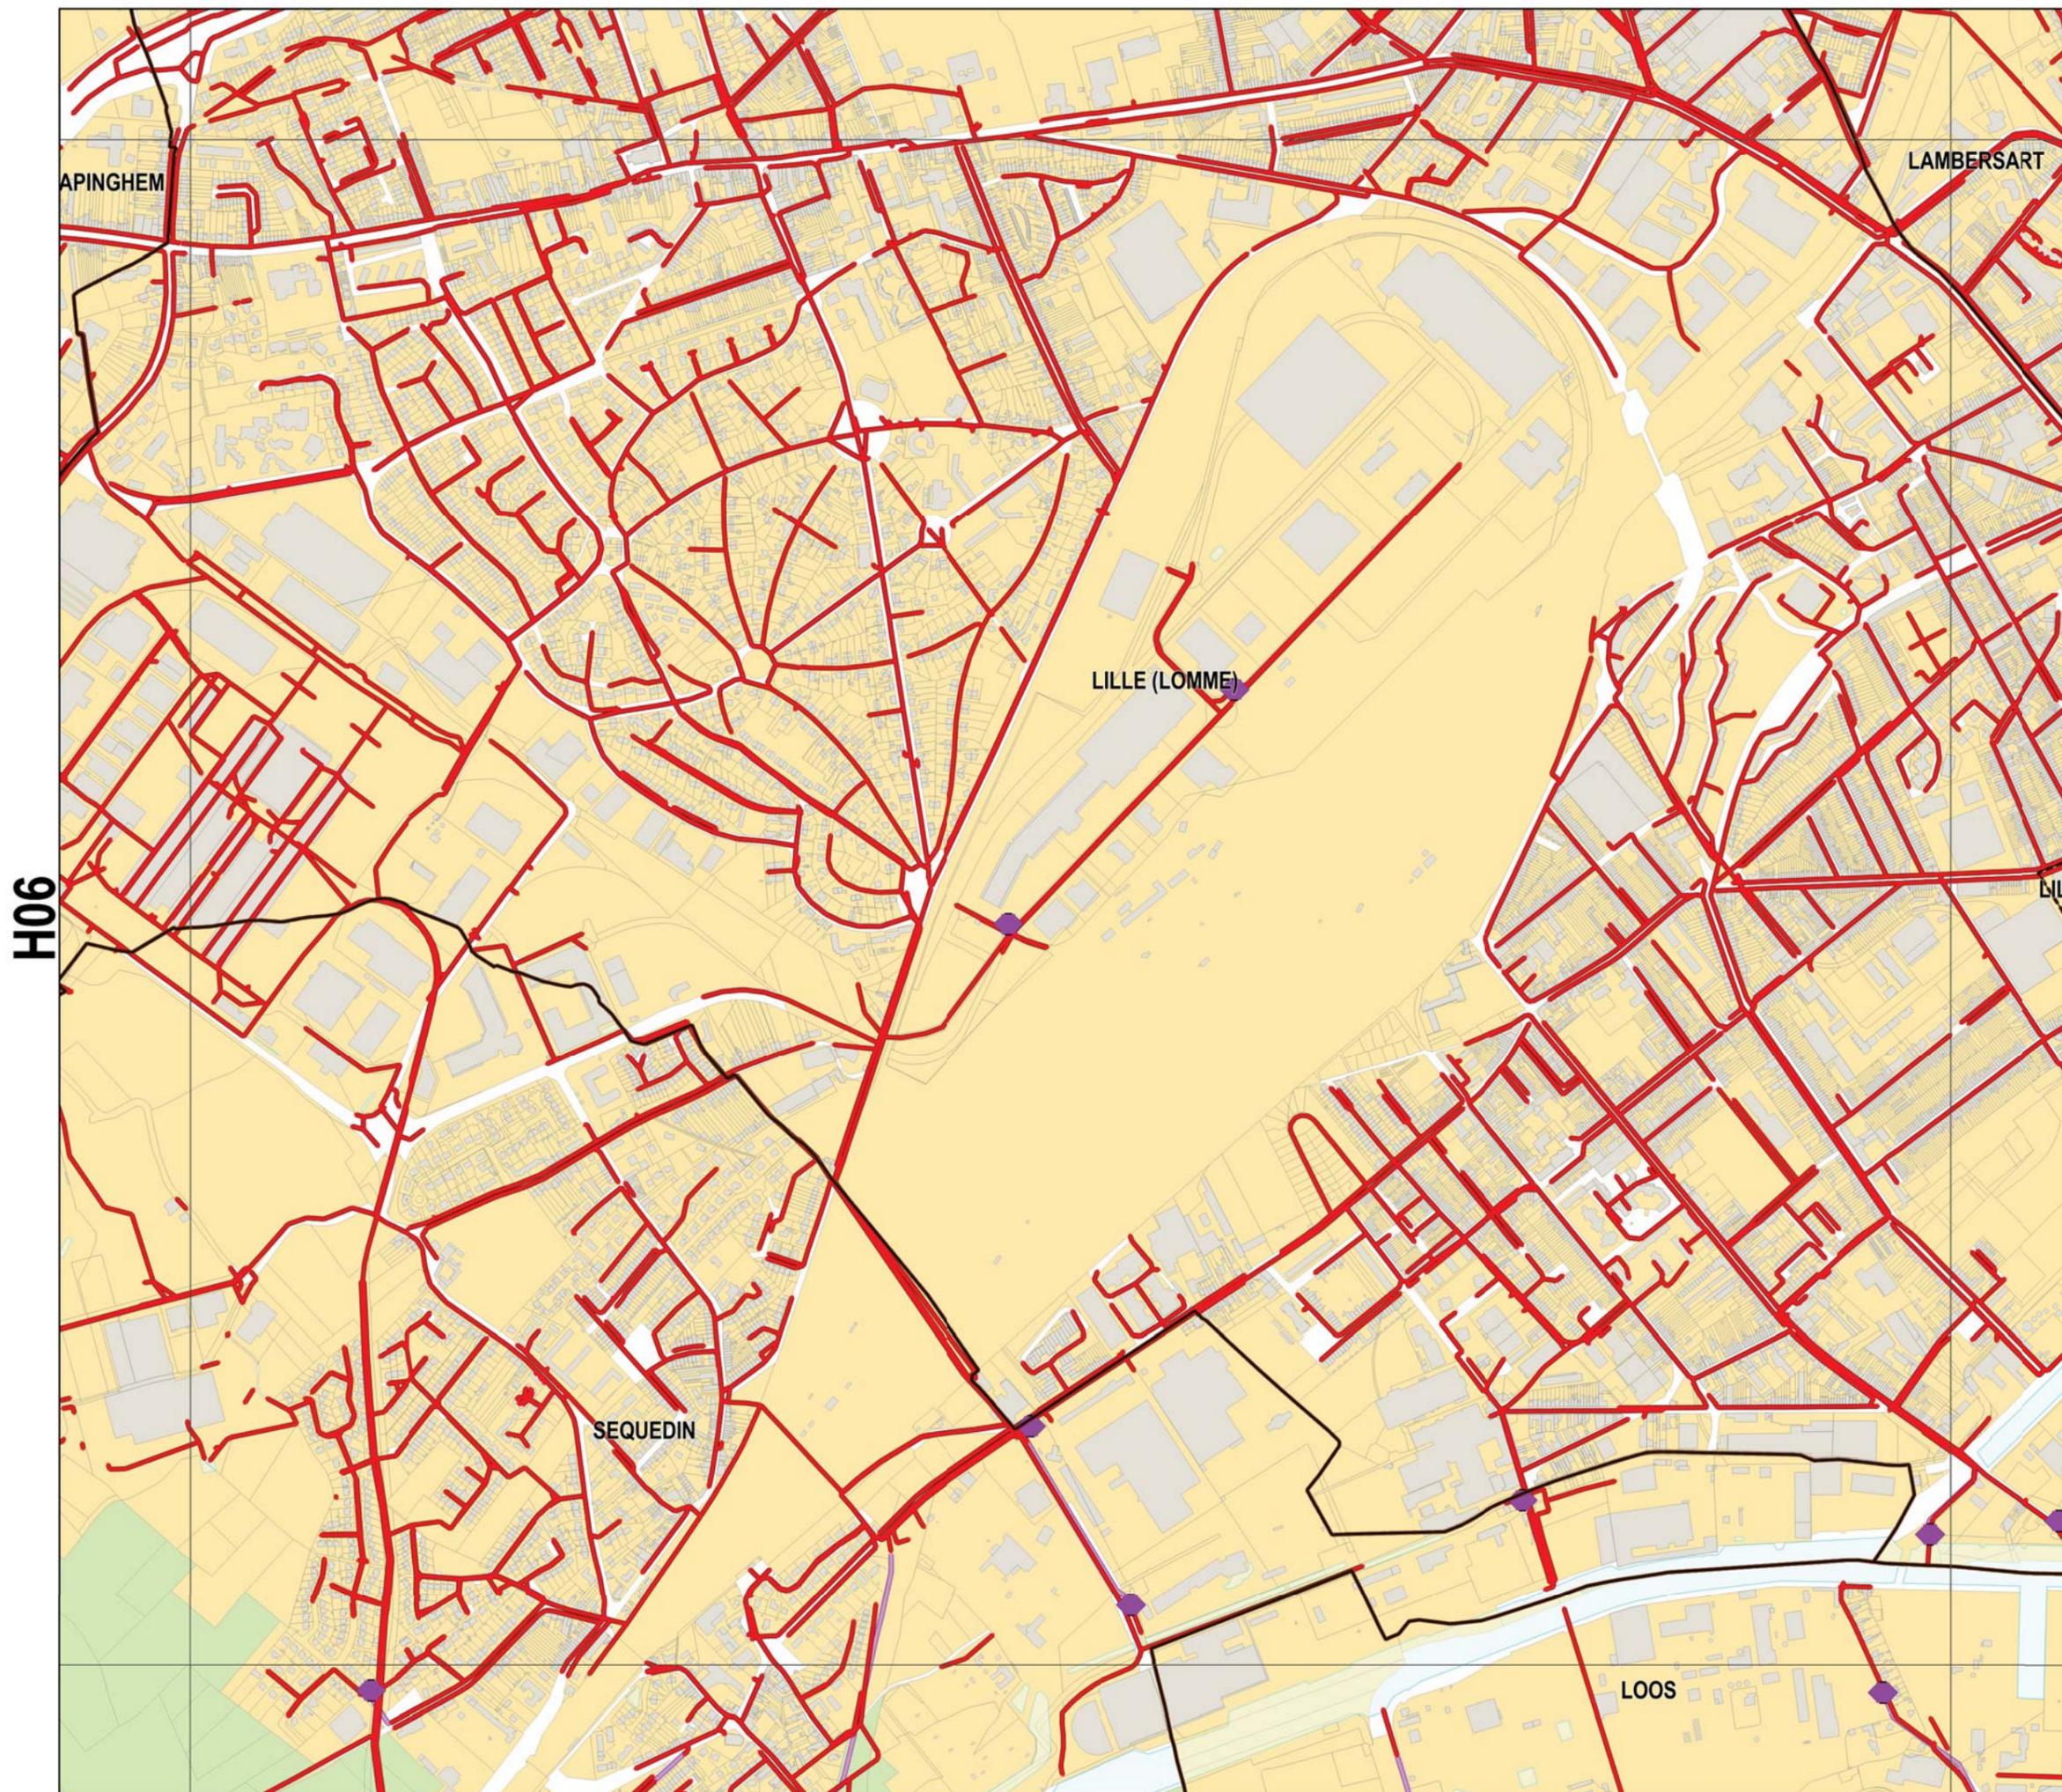


Légende

Réseau

- Collecteur gravitaire
- Collecteur refoulement
- ◆ Ouvrage

Zonage

- Assainissement Collectif
- Assainissement Non-Collectif

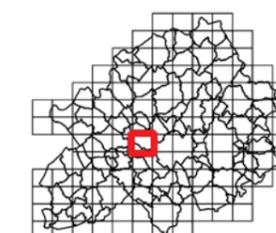

Sources : Métropole Européenne de Lille
Traitement : MEL/PSG/BBX/SGC
Edition : 16/1/2018
Suivi : MEL/PSG/SPU (PLU2)

Echelle A3 : 1:10 000

0 0.1 km






ANNEXES SANITAIRES

PROJET ARRÊTÉ AU CONSEIL
MÉTROPOLITAIN DU 15
DÉCEMBRE 2017

H07

H07

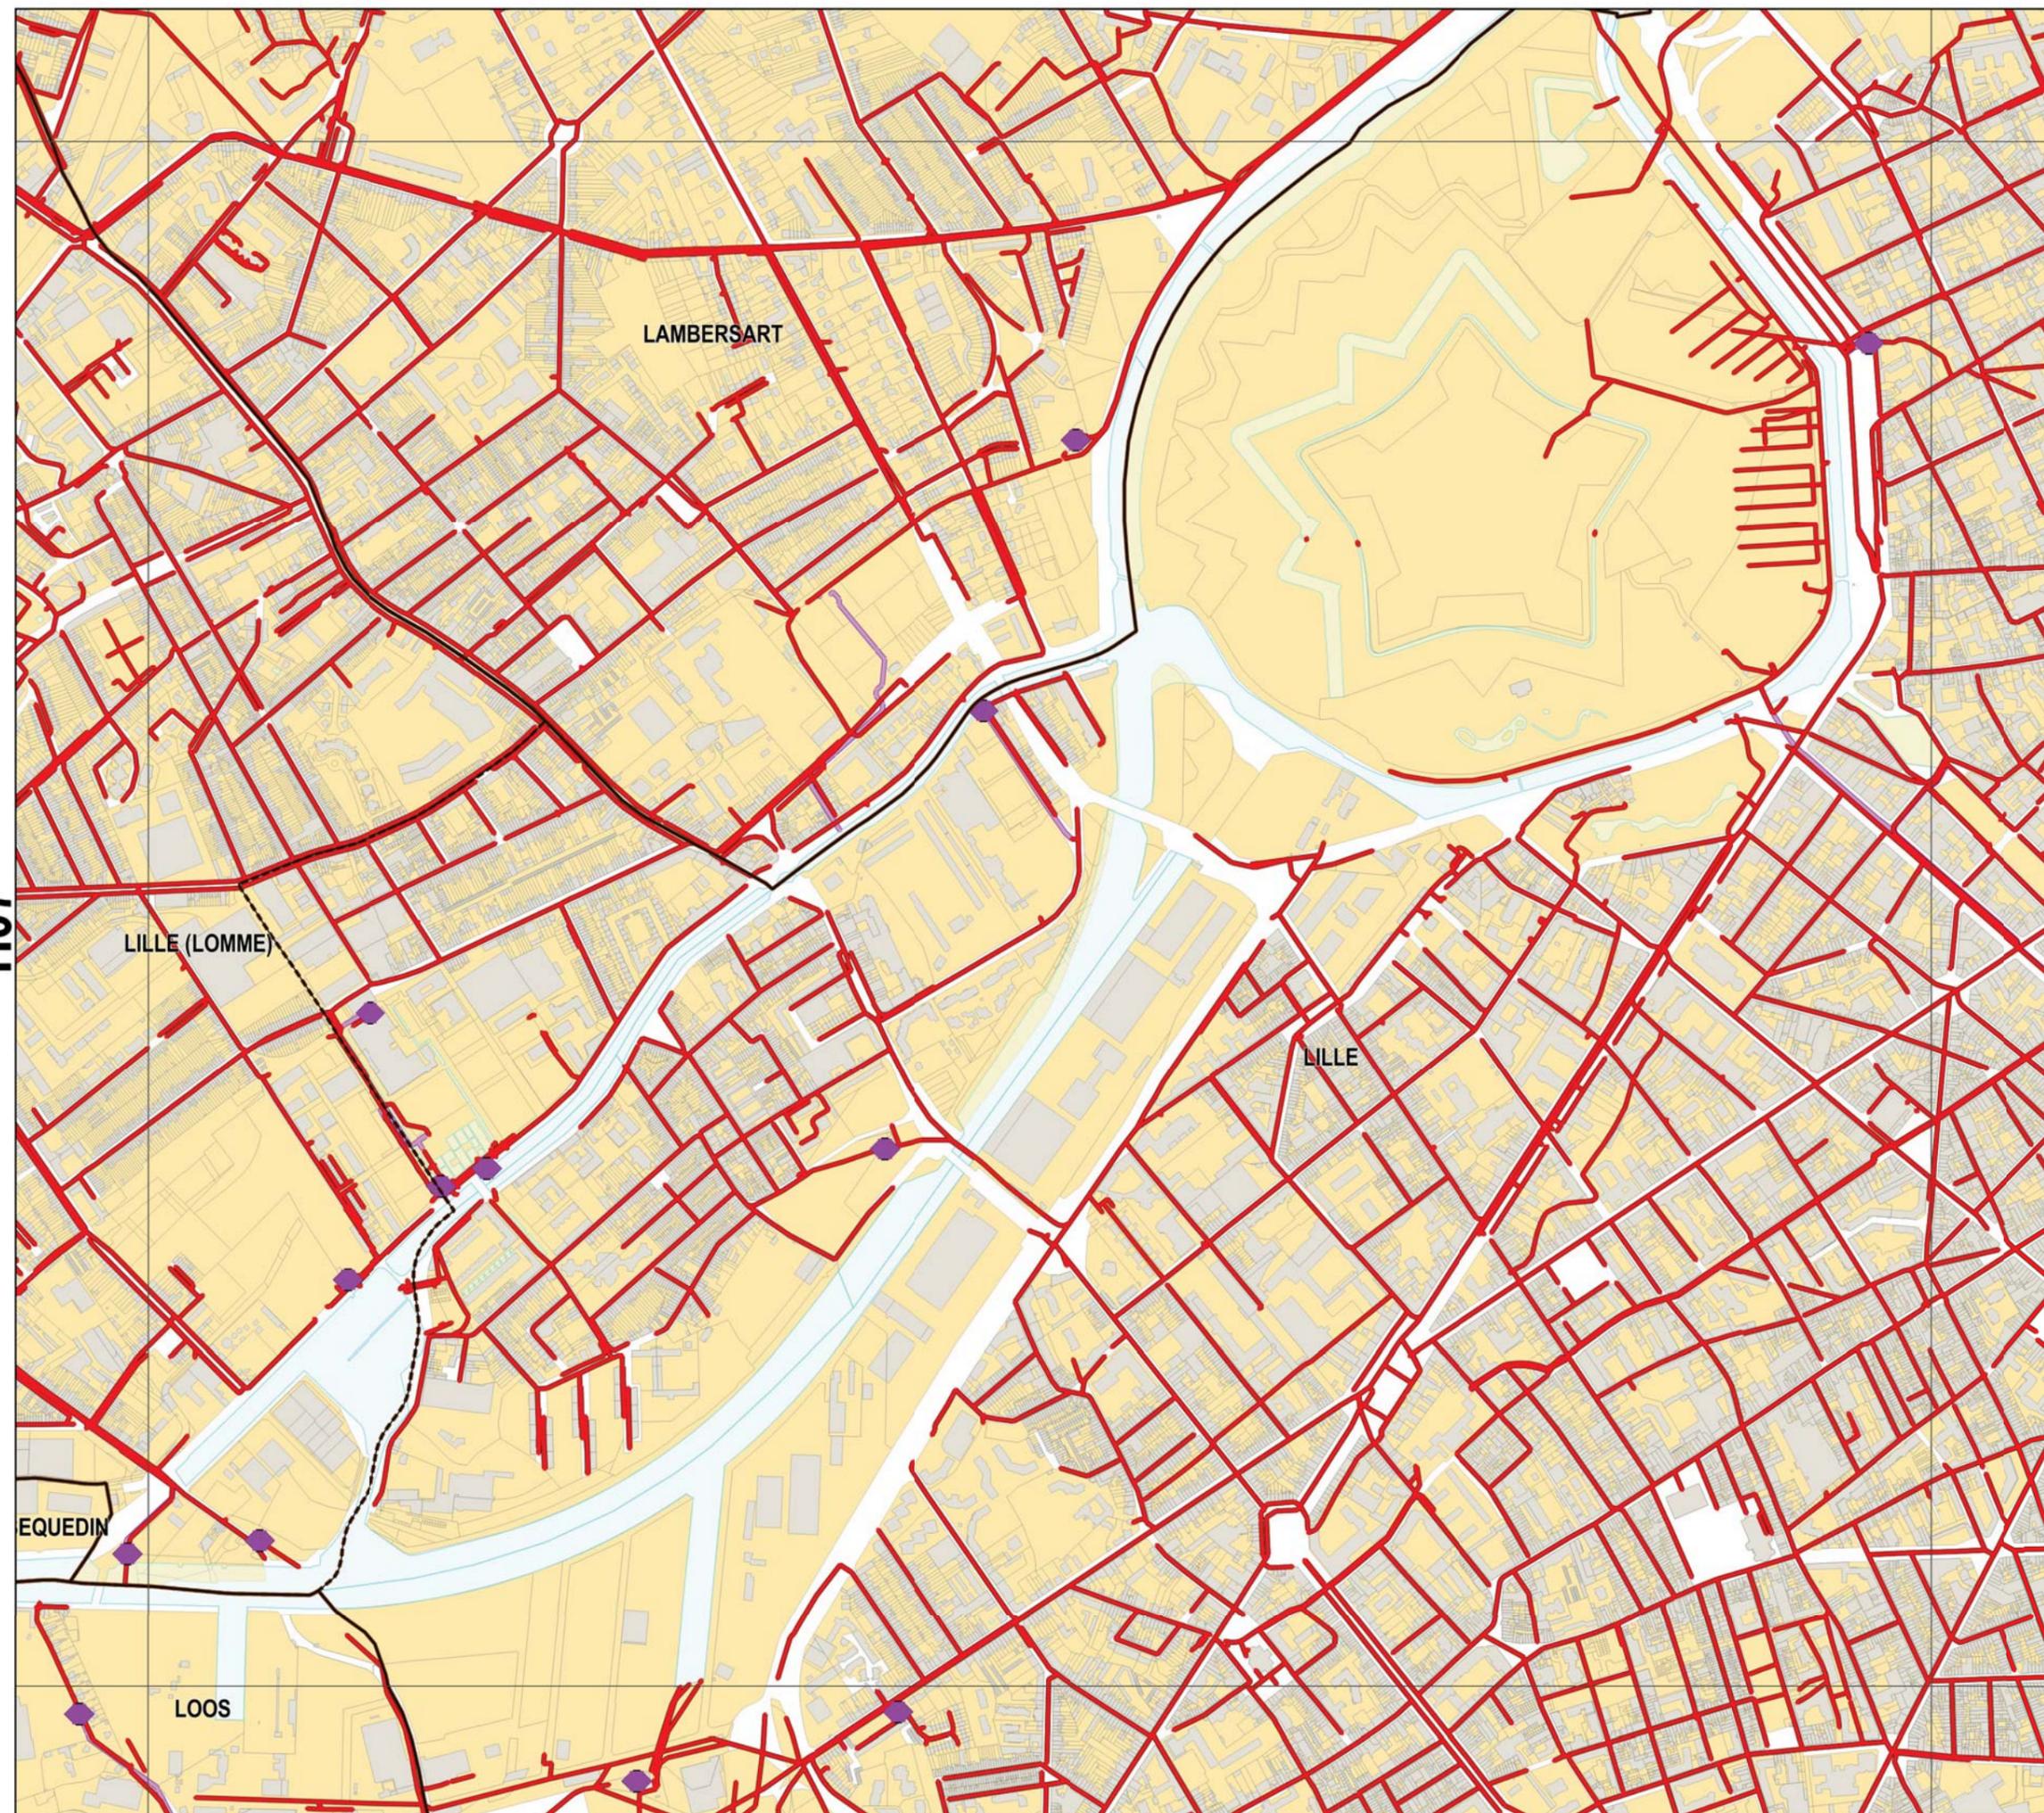


Légende

Réseau

- Collecteur gravitaire
- Collecteur refoulement
- ◆ Ouvrage

Zonage

- Assainissement Collectif
- Assainissement Non-Collectif

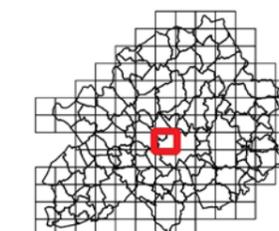

Sources : Métropole Européenne de Lille
Traitement : MEL/PSG/BBX/SGC
Edition : 16/1/2018
Suivi : MEL/PSG/SPU (PLU2)

Echelle A3 : 1:10 000

0 0.1 km






ANNEXES SANITAIRES

PROJET ARRÊTÉ AU CONSEIL
MÉTROPOLITAIN DU 15
DÉCEMBRE 2017

H08

H08

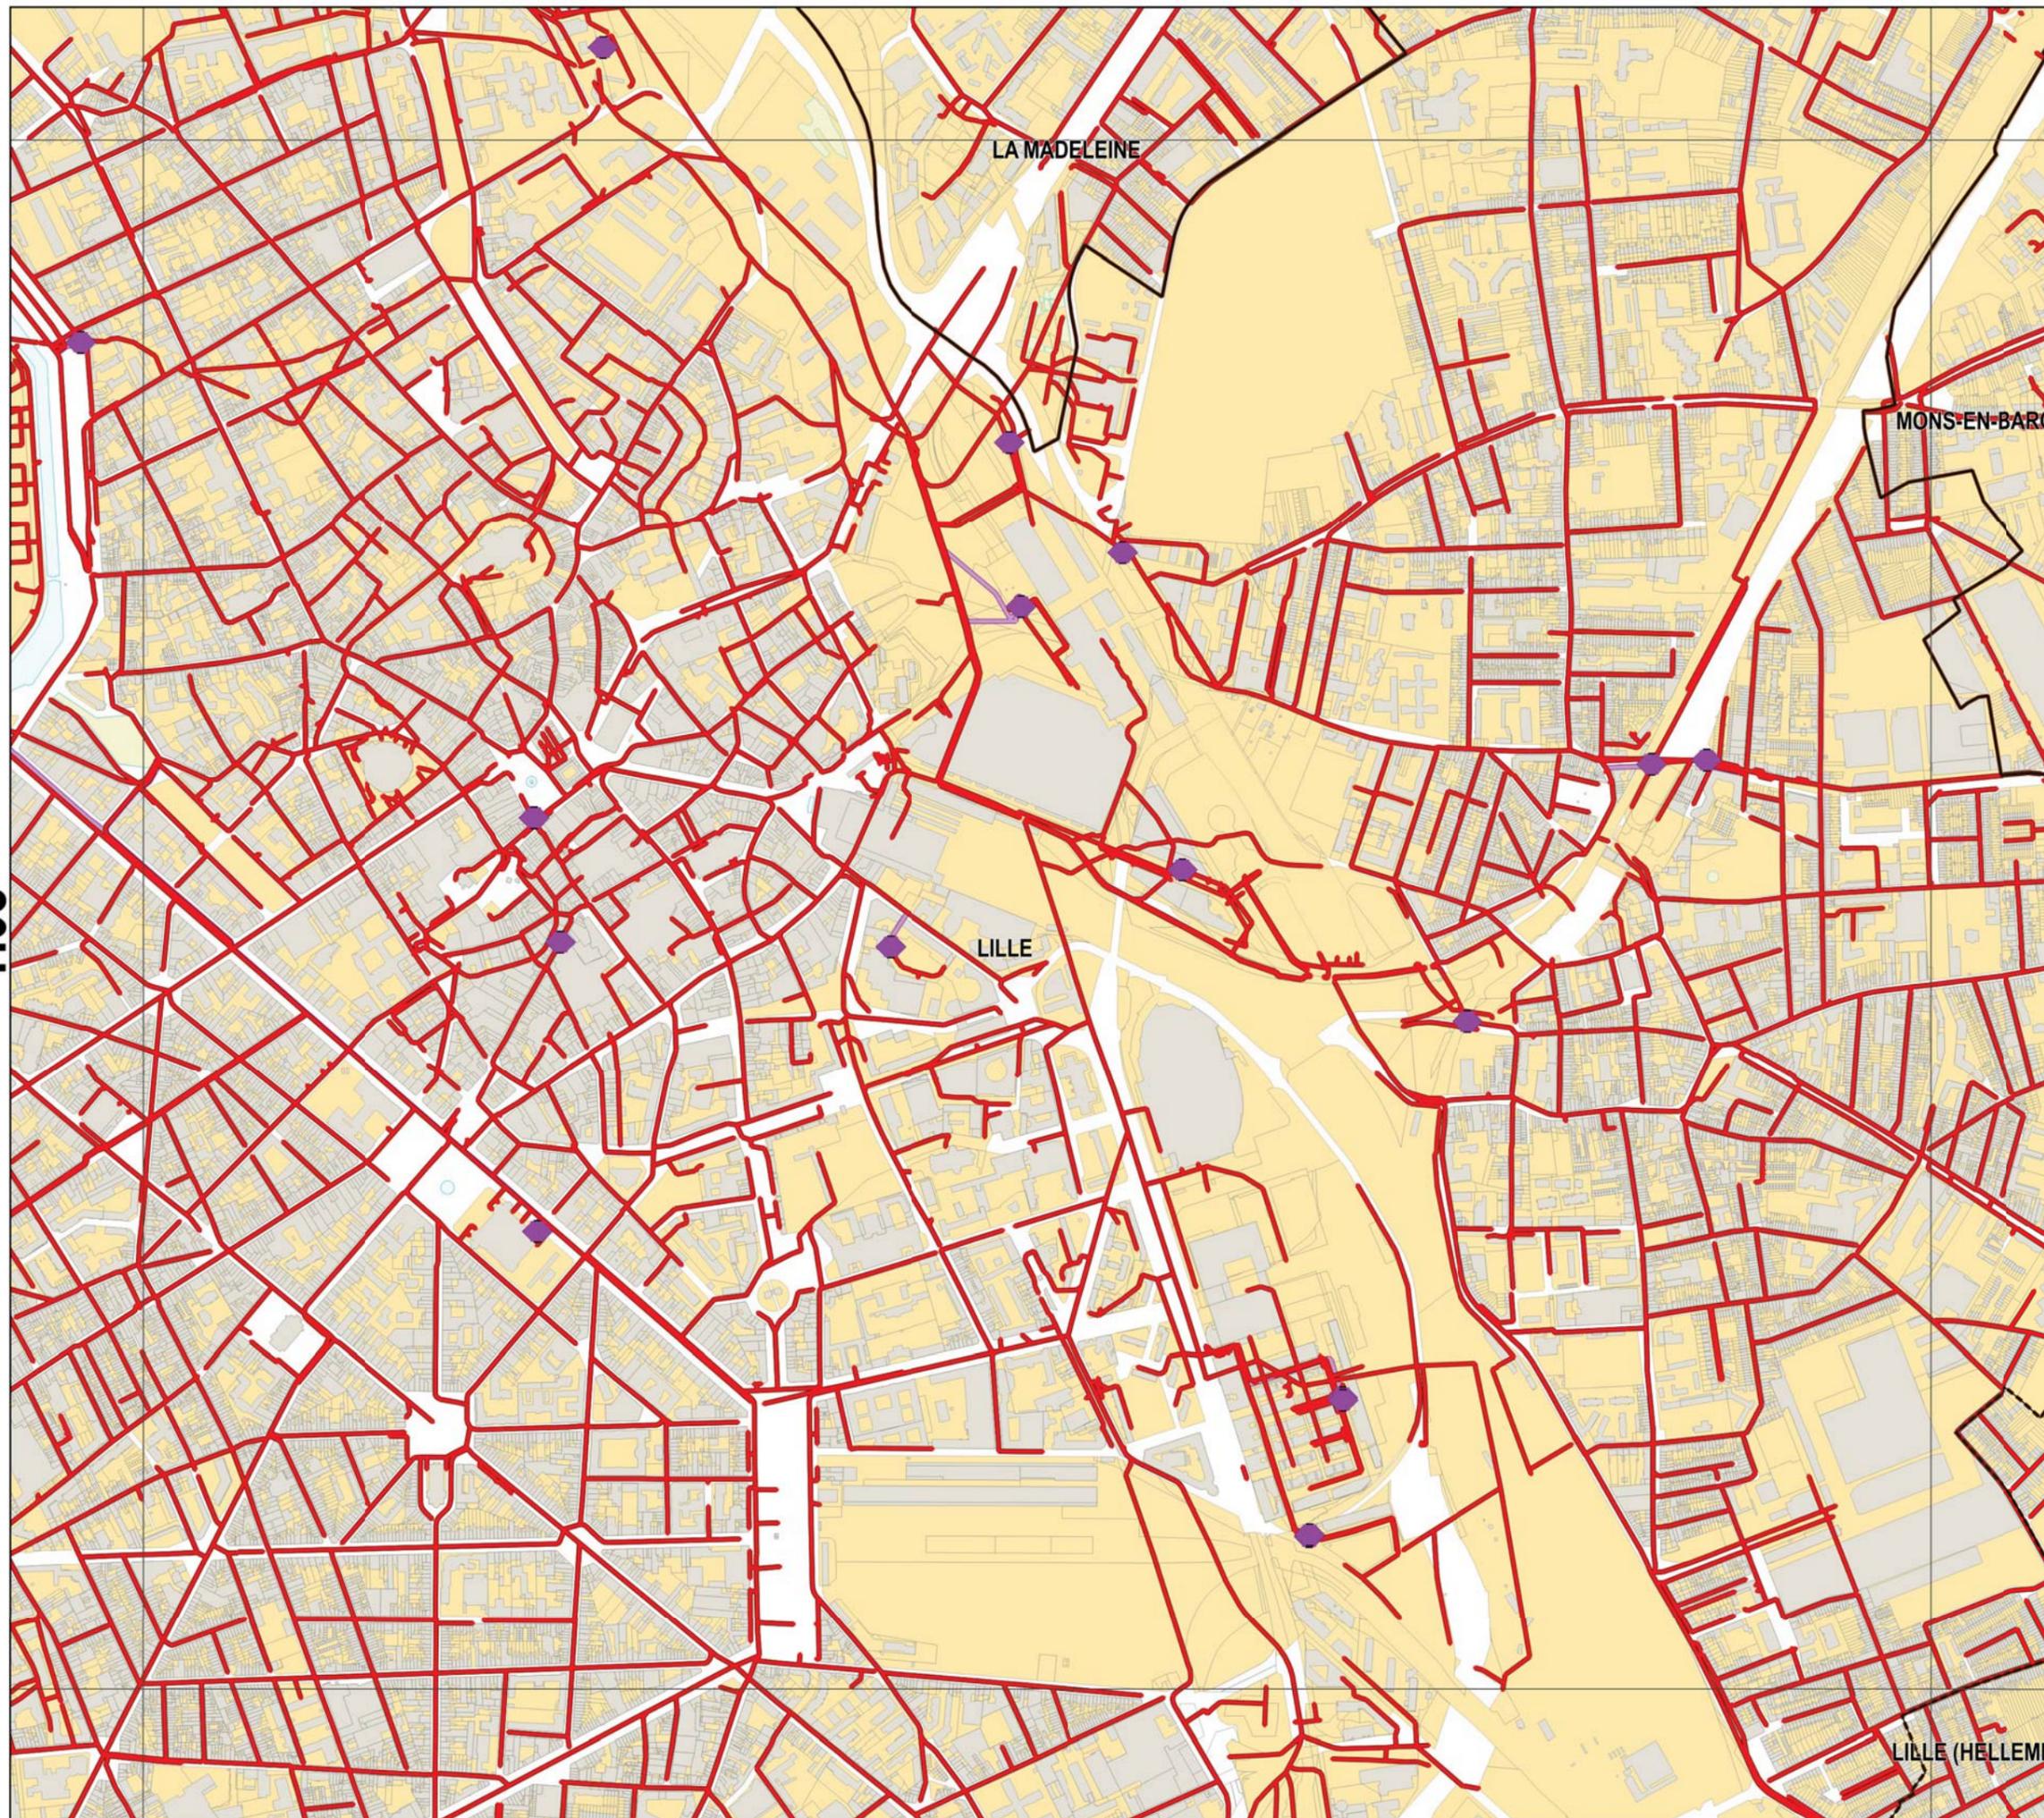


Légende

Réseau

- Collecteur gravitaire
- Collecteur refoulement
- ◆ Ouvrage

Zonage

- Assainissement Collectif
- Assainissement Non-Collectif

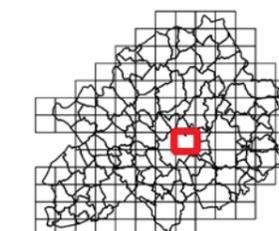

Sources : Métropole Européenne de Lille
Traitement : MEL/PSG/BBX/SGC
Edition : 16/1/2018
Suivi : MEL/PSG/SPU (PLU2)

Echelle A3 : 1:10 000

0 0.1 km




ANNEXES SANITAIRES

PROJET ARRÊTÉ AU CONSEIL
MÉTROPOLITAIN DU 15
DÉCEMBRE 2017

H09

H09

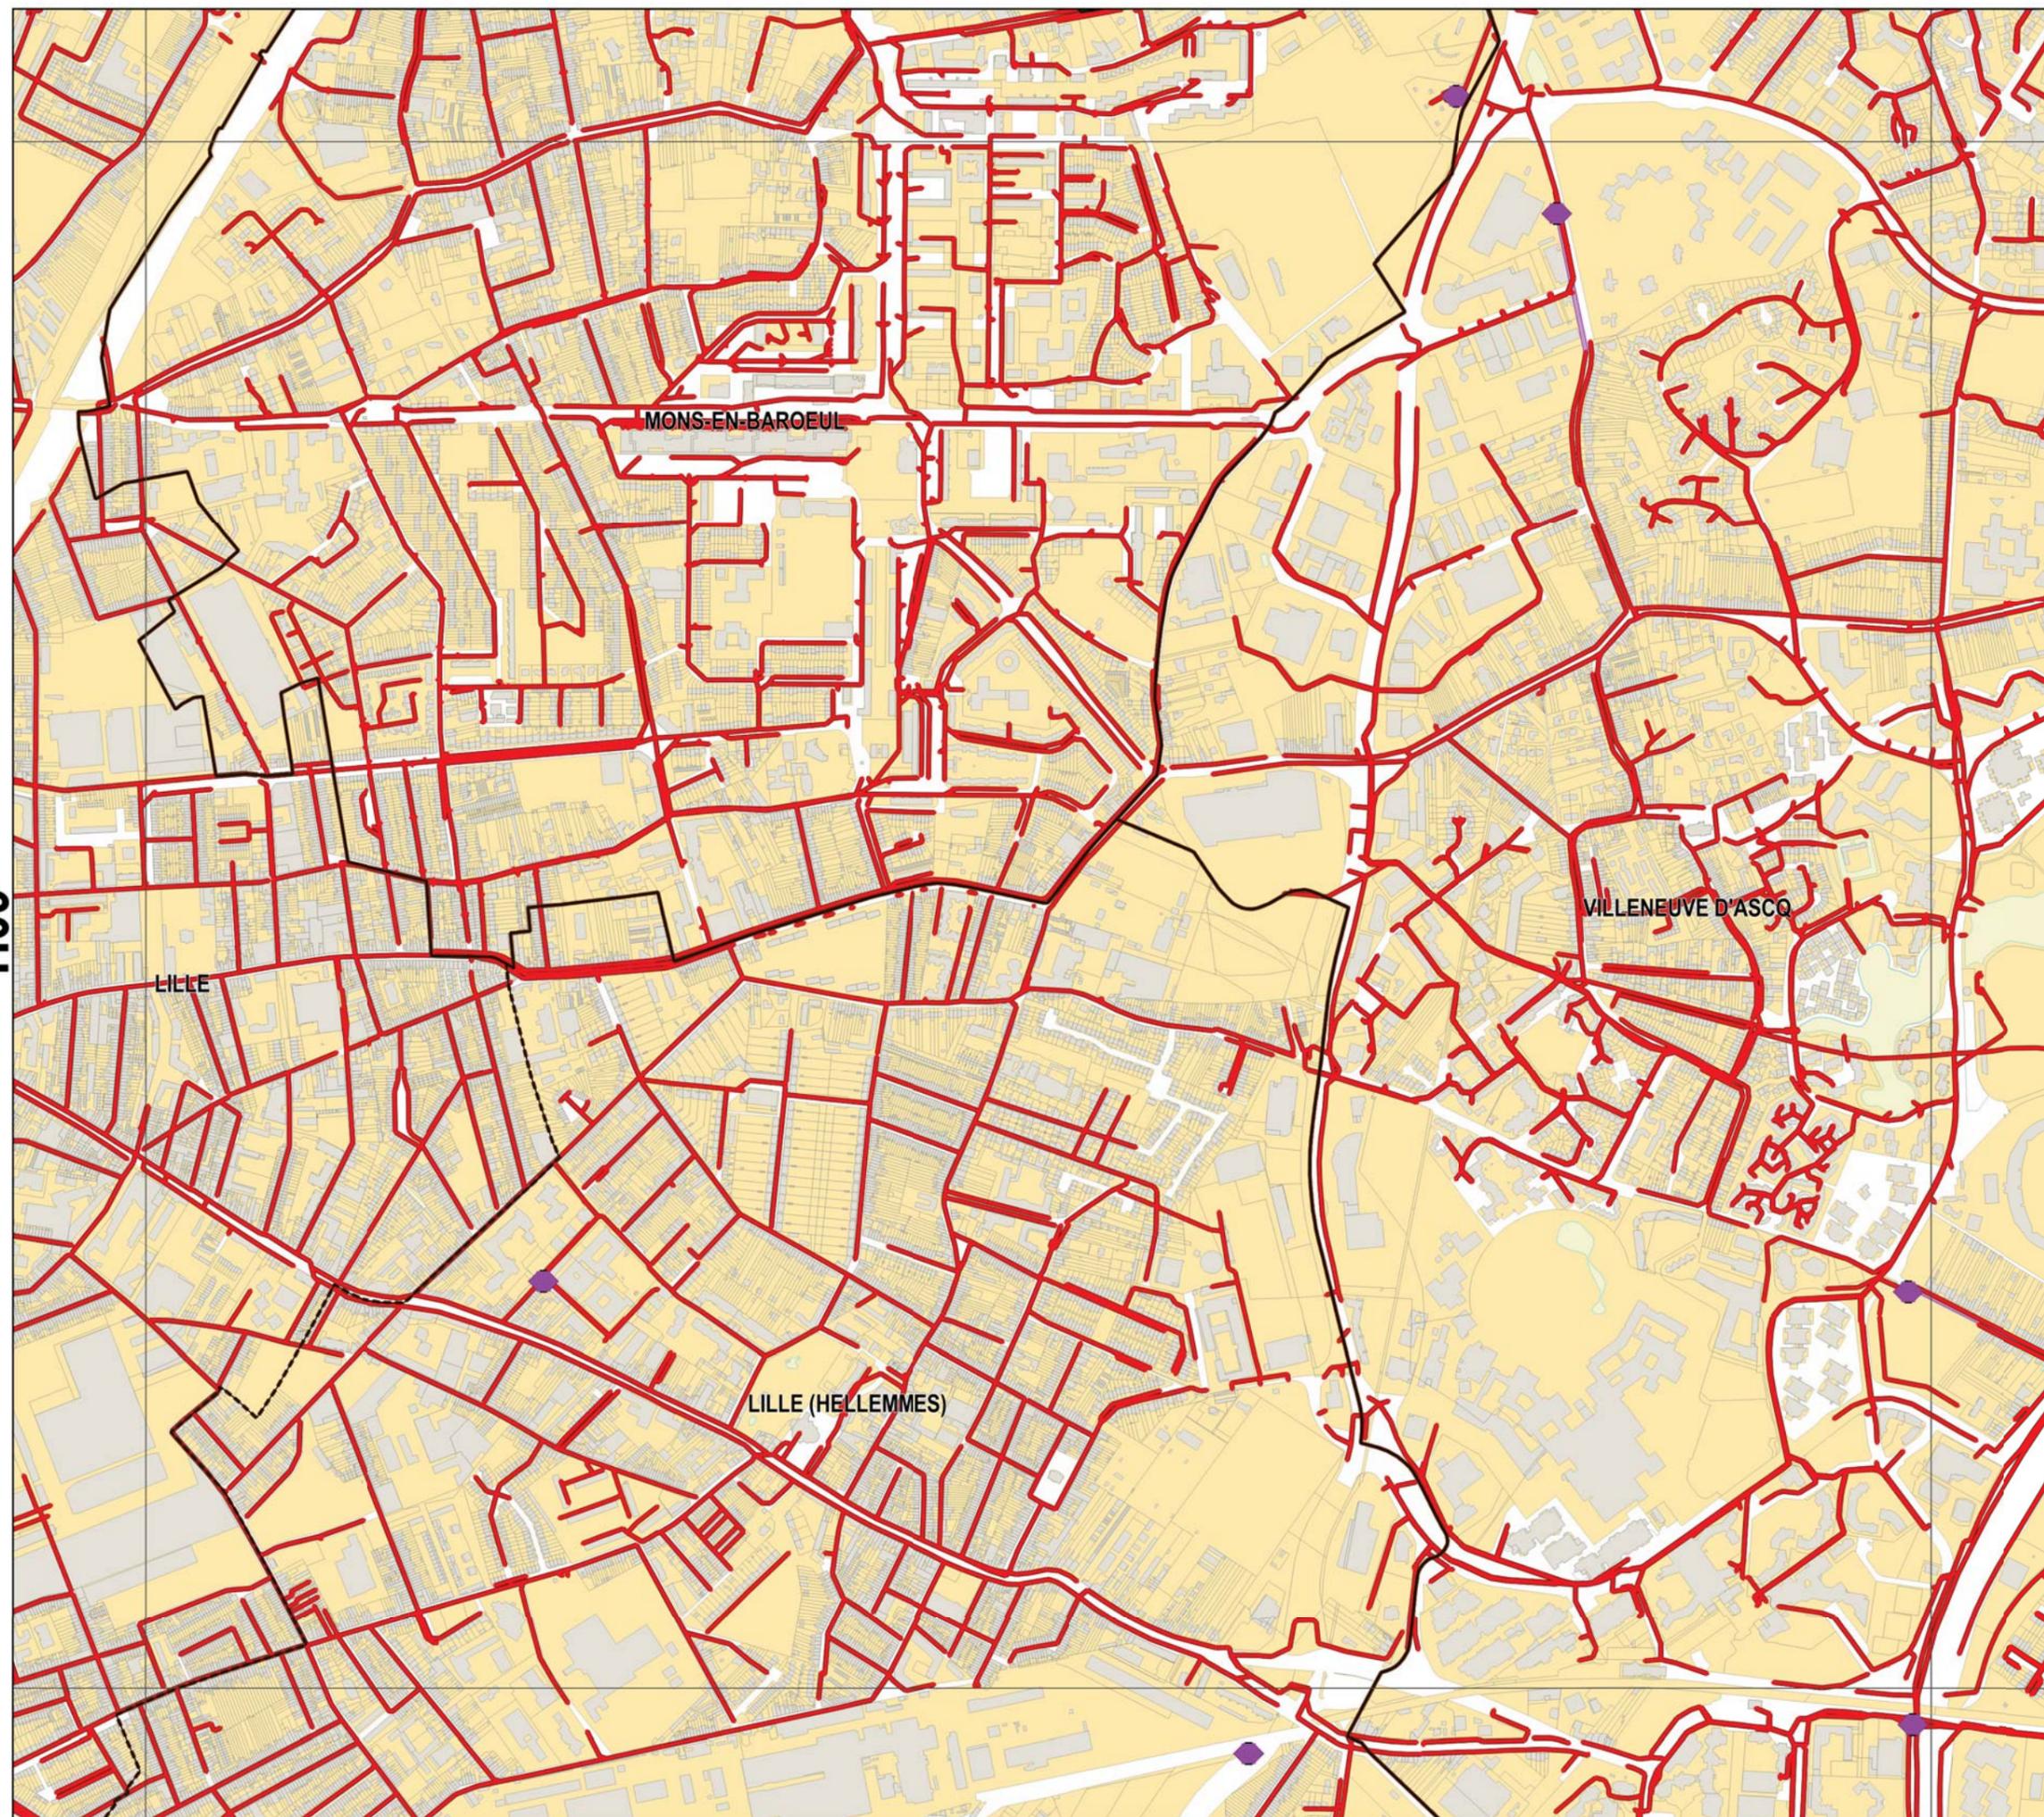


Légende

Réseau

- Collecteur gravitaire
- Collecteur refoulement
- ◆ Ouvrage

Zonage

- Assainissement Collectif
- Assainissement Non-Collectif

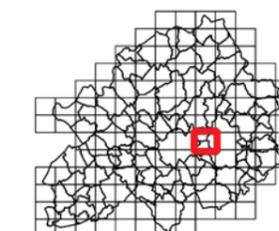

Sources : Métropole Européenne de Lille
Traitement : MEL/PSG/BBX/SGC
Edition : 16/1/2018
Suivi : MEL/PSG/SPU (PLU2)

Echelle A3 : 1:10 000

0 0.1 km





ANNEXES SANITAIRES

PROJET ARRÊTÉ AU CONSEIL
MÉTROPOLITAIN DU 15
DÉCEMBRE 2017

H10

H10

VILLENEUVE D'ASCQ

FOREST-SUR


Légende

Réseau

- Collecteur gravitaire
- Collecteur refoulement
- ◆ Ouvrage

Zonage

- Assainissement Collectif
- Assainissement Non-Collectif

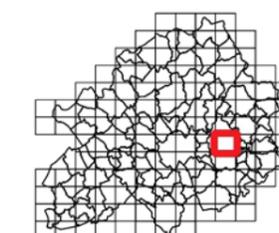

Sources : Métropole Européenne de Lille
Traitement : MEL/PSG/BBX/SGC
Edition : 16/1/2018
Suivi : MEL/PSG/SPU (PLU2)

Echelle A3 : 1:10 000

0 0.1 km






ANNEXES SANITAIRES

PROJET ARRÊTÉ AU CONSEIL
MÉTROPOLITAIN DU 15
DÉCEMBRE 2017

H11

H11

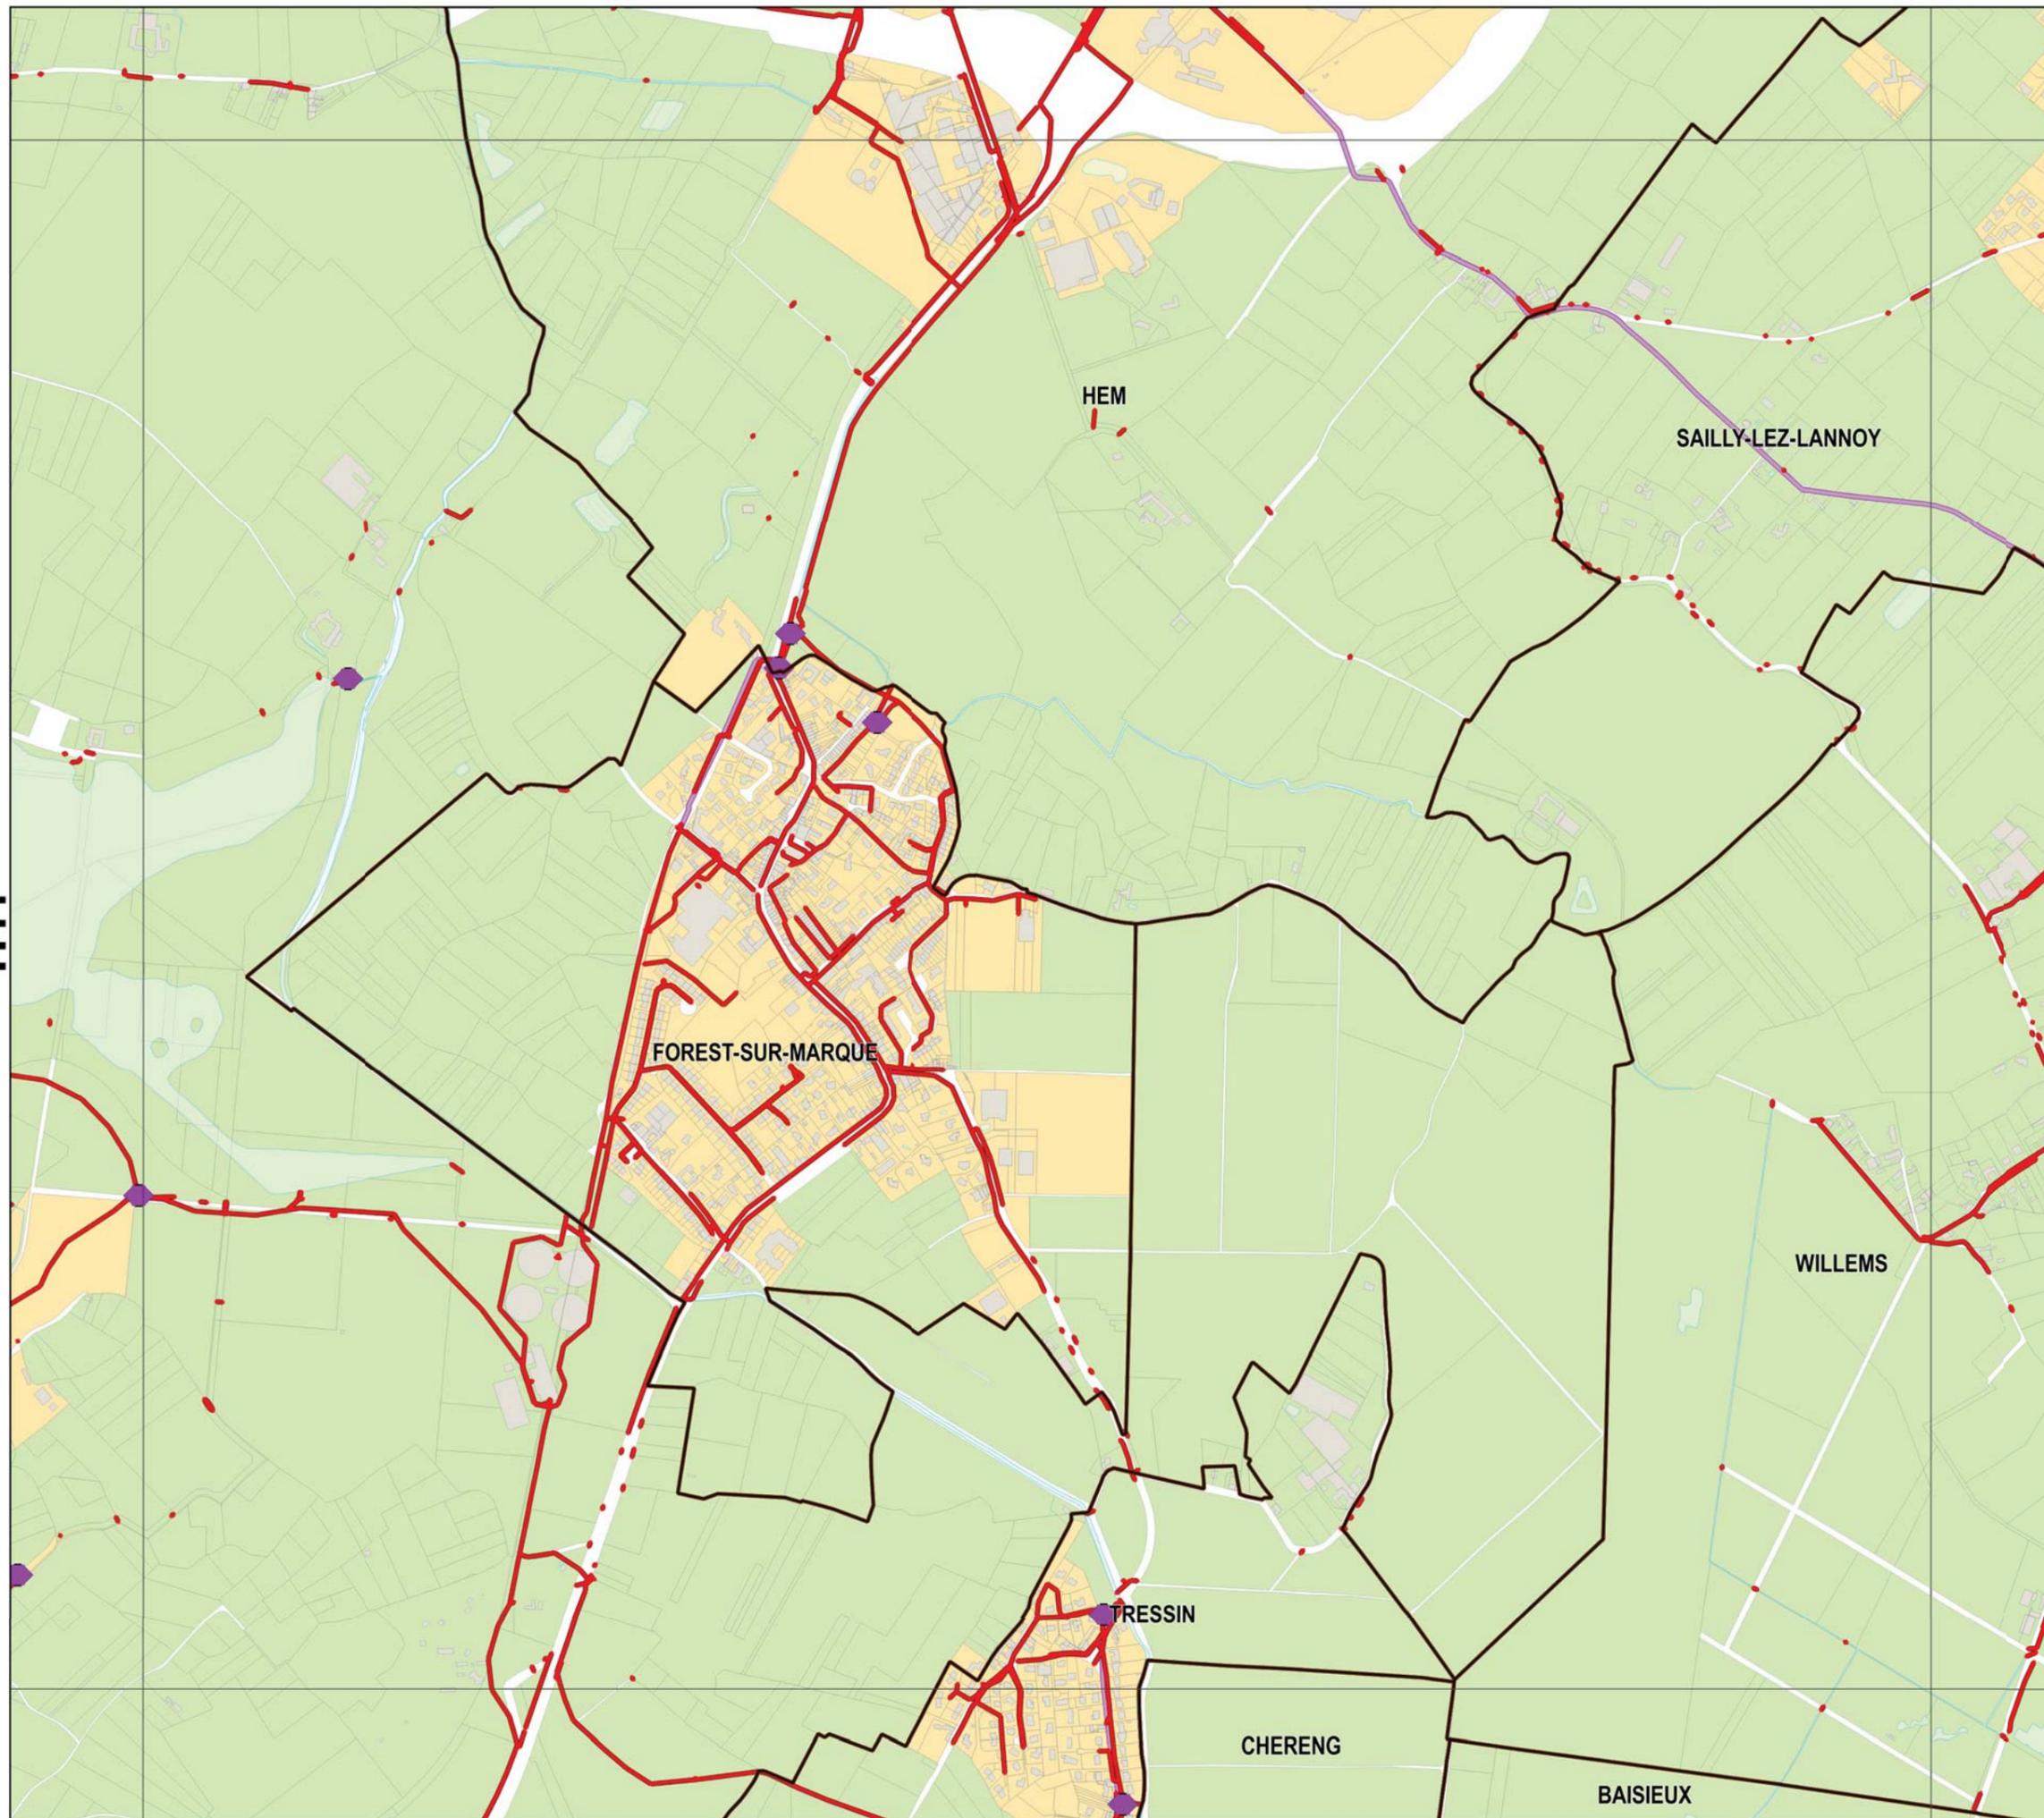


Légende

Réseau

- Collecteur gravitaire
- Collecteur refoulement
- ◆ Ouvrage

Zonage

- Assainissement Collectif
- Assainissement Non-Collectif

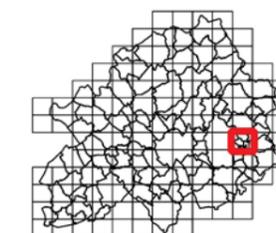

Sources : Métropole Européenne de Lille
Traitement : MEL/PSG/BB3/SGC
Edition : 16/1/2018
Suivi : MEL/PSG/SPU [PLU2]

Echelle A3 : 1:10 000

0 0.1 km






ANNEXES SANITAIRES

PROJET ARRÊTÉ AU CONSEIL
MÉTROPOLITAIN DU 15
DÉCEMBRE 2017

H12

H12

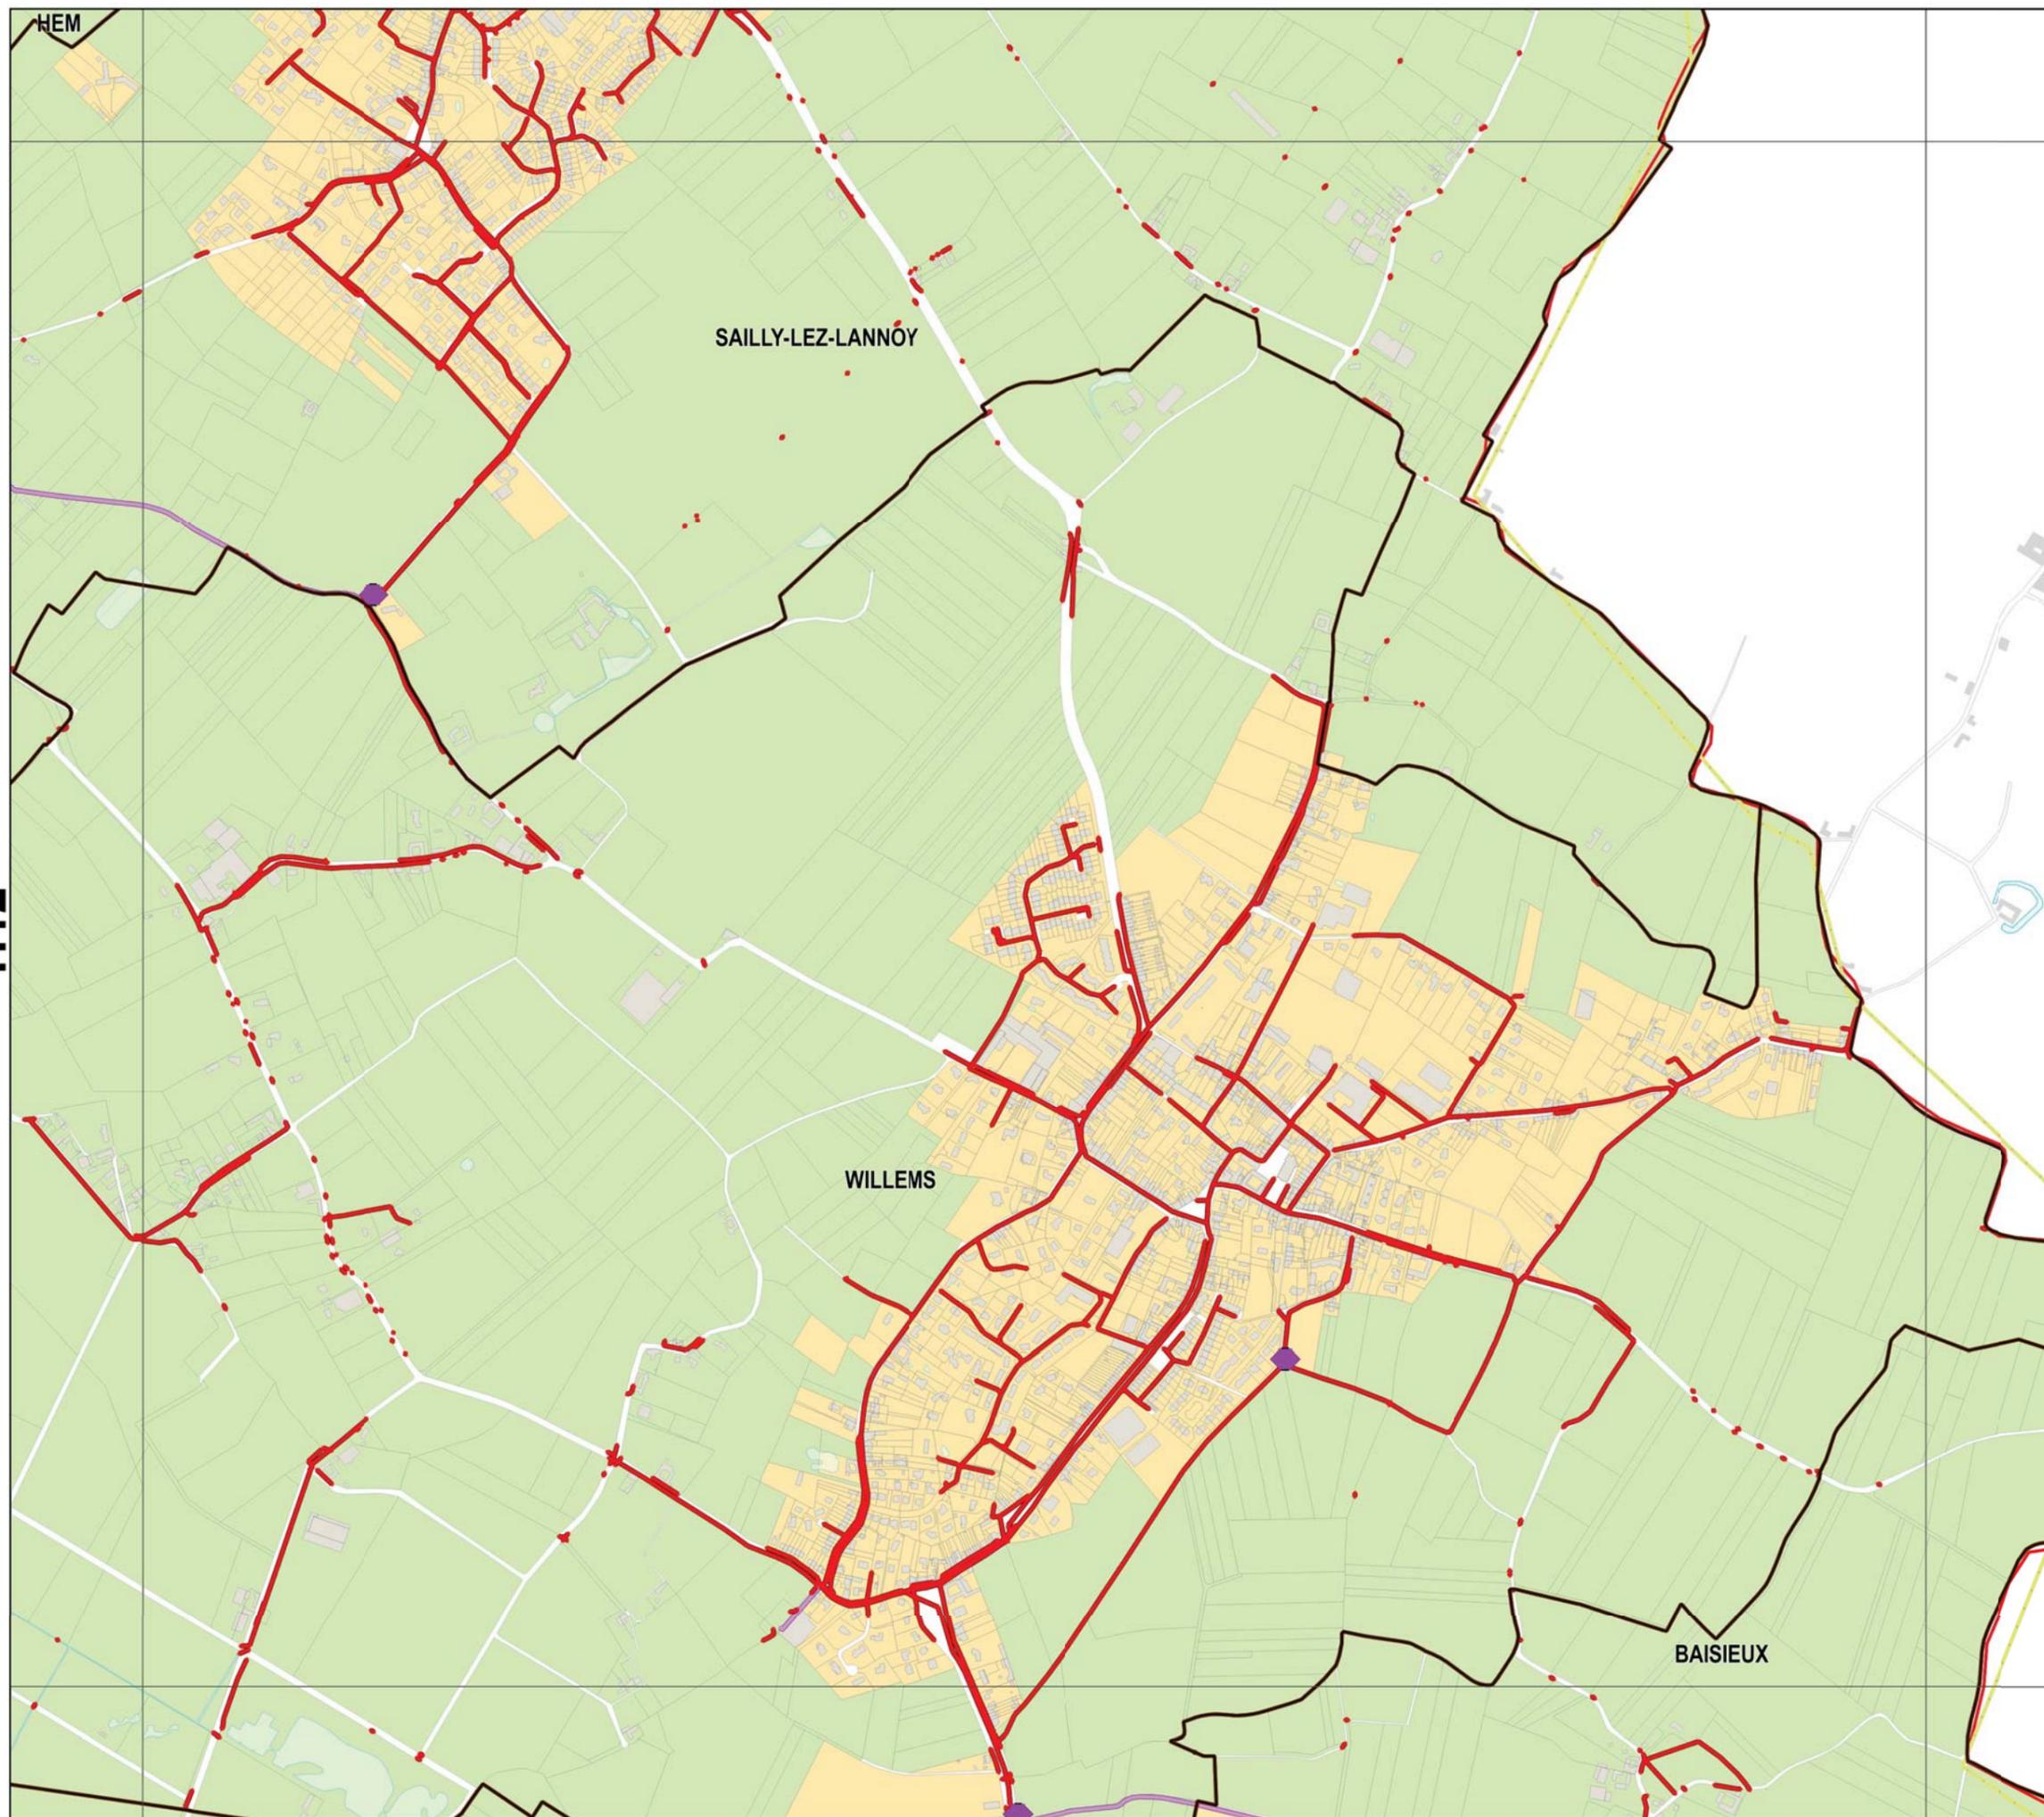


Légende

Réseau

- Collecteur gravitaire
- Collecteur refoulement
- ◆ Ouvrage

Zonage

- Assainissement Collectif
- Assainissement Non-Collectif

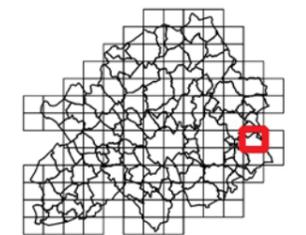

Sources : Métropole Européenne de Lille
Traitement : MEL/PSG/BBX/SGC
Edition : 16/1/2018
Suivi : MEL/PSG/SPU [PLU2]

Echelle A3 : 1:10 000

0 0.1 km






ANNEXES SANITAIRES

PROJET ARRÊTÉ AU CONSEIL
MÉTROPOLITAIN DU 15
DÉCEMBRE 2017

H13

H13

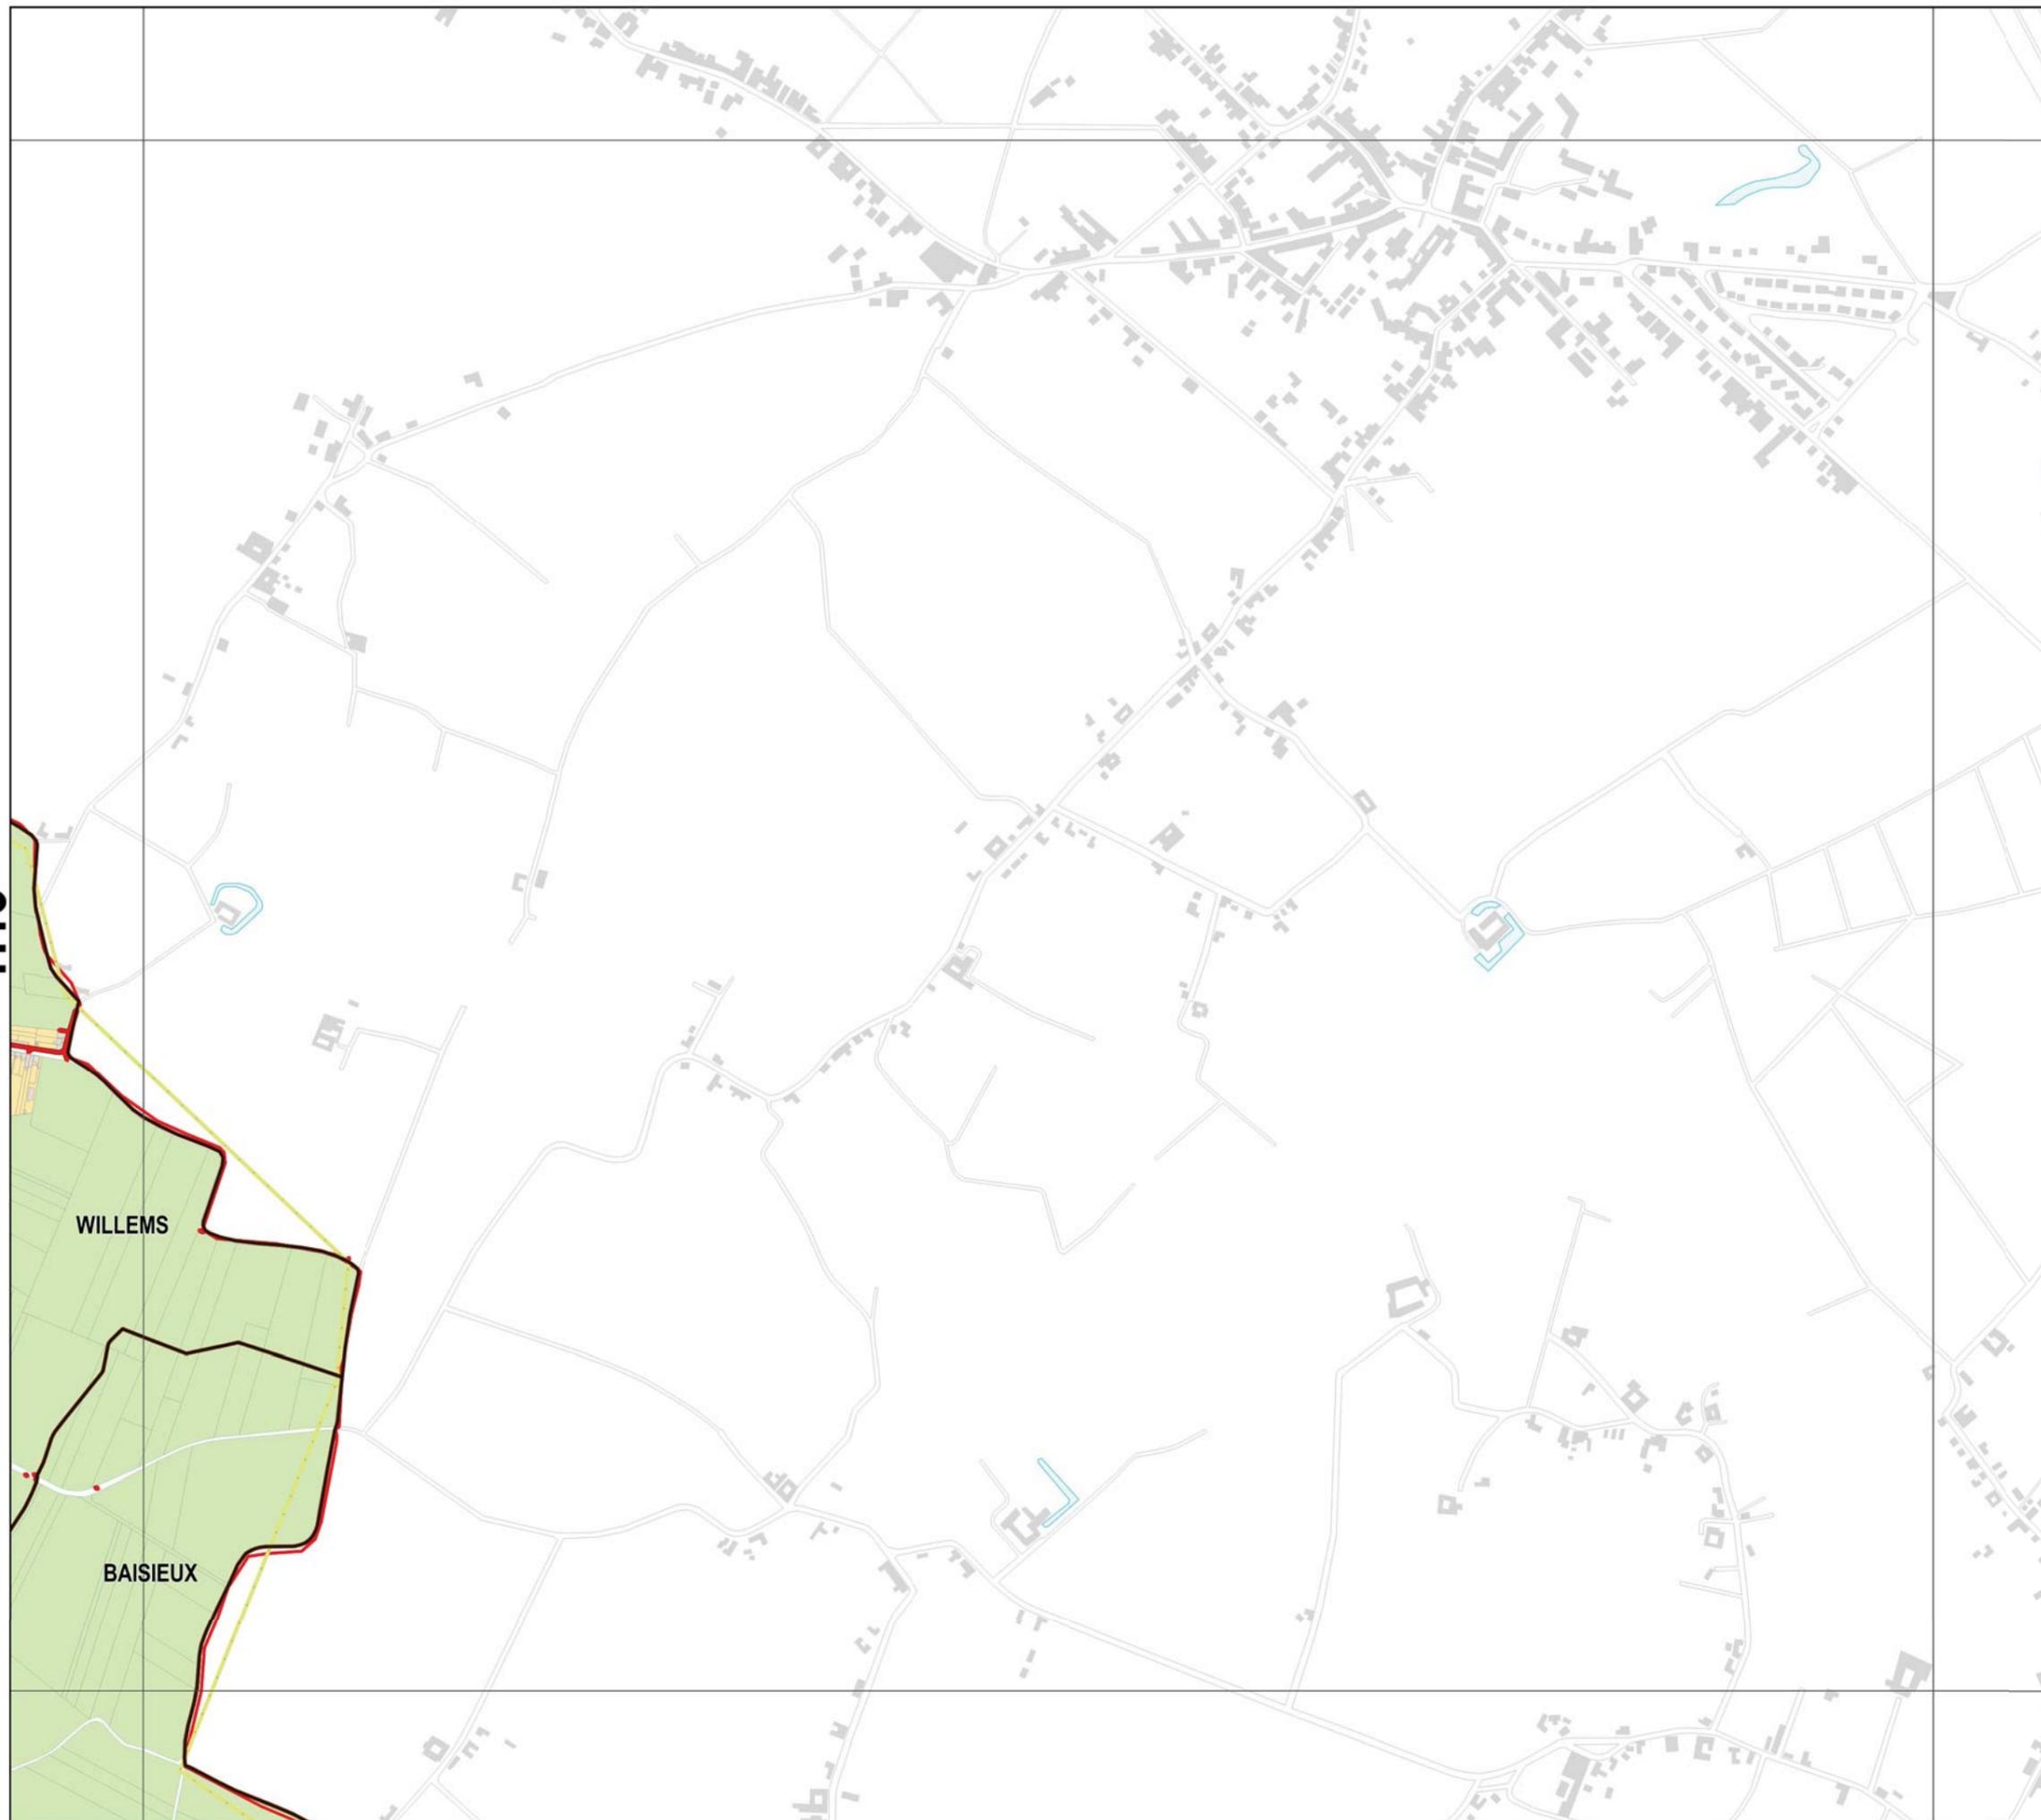


Légende

Réseau

- Collecteur gravitaire
- Collecteur refoulement
- ◆ Ouvrage

Zonage

- Assainissement Collectif
- Assainissement Non-Collectif

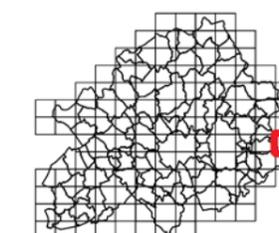

Sources : Métropole Européenne de Lille
Traitement : MEL/PSG/BB3/SGC
Edition : 16/1/2018
Suivi : MEL/PSG/SPU [PLU2]

Echelle A3 : 1:10 000

0 0.1 km





ANNEXES SANITAIRES

PROJET ARRÊTÉ AU CONSEIL
MÉTROPOLITAIN DU 15
DÉCEMBRE 2017

103

103




Légende

Réseau

- Collecteur gravitaire
- Collecteur refoulement
- ◆ Ouvrage

Zonage

- Assainissement Collectif
- Assainissement Non-Collectif

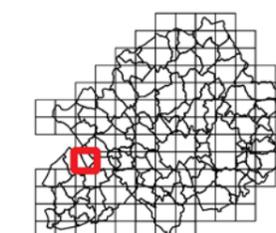

Sources : Métropole Européenne de Lille
Traitement : MEL/PSG/BBX/SGC
Edition : 16/1/2018
Suivi : MEL/PSG/SPU (PLU2)

Echelle A3 : 1:10 000

0 0.1 km




ANNEXES SANITAIRES

PROJET ARRÊTÉ AU CONSEIL
MÉTROPOLITAIN DU 15
DÉCEMBRE 2017

104

104

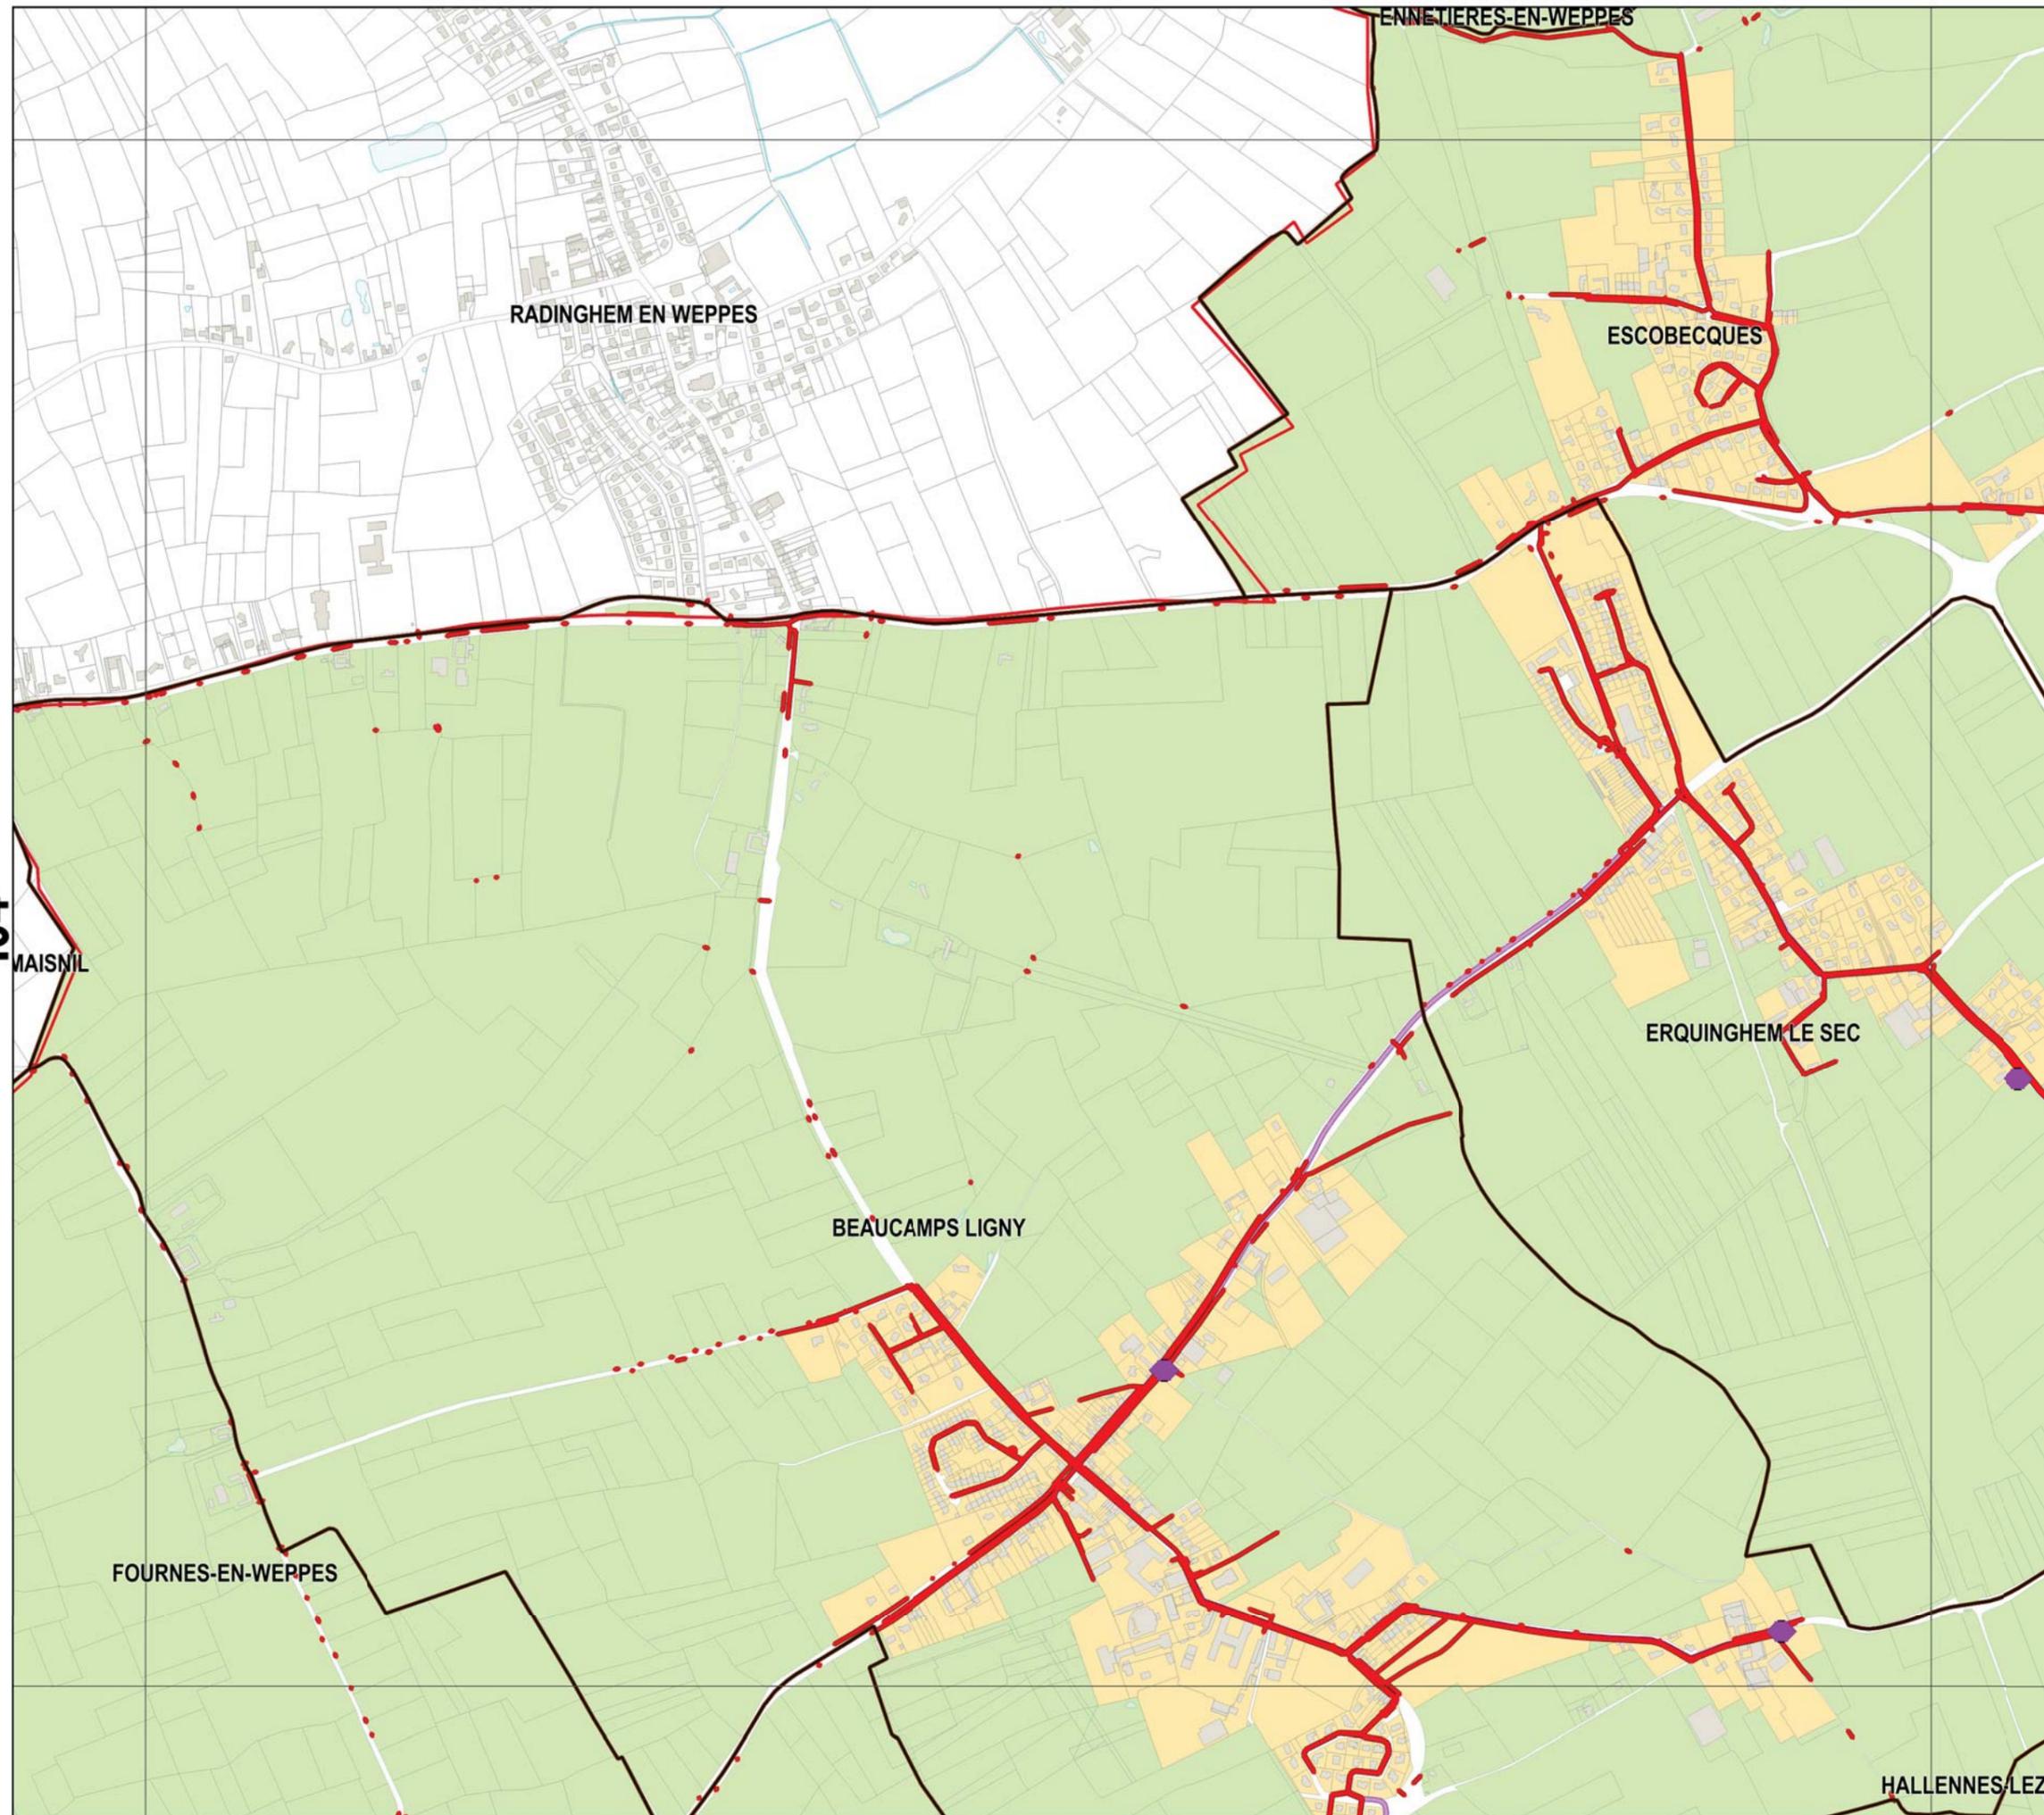


Légende

Réseau

- Collecteur gravitaire
- Collecteur refoulement
- Ouvrage

Zonage

- Assainissement Collectif
- Assainissement Non-Collectif

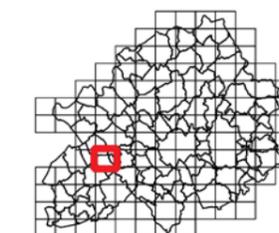

Sources : Métropole Européenne de Lille
Traitement : MEL/PSG/BBX/SGC
Edition : 16/1/2018
Suivi : MEL/PSG/SPU (PLU2)

Echelle A3 : 1:10 000

0 0.1 km






ANNEXES SANITAIRES

PROJET ARRÊTÉ AU CONSEIL
MÉTROPOLITAIN DU 15
DÉCEMBRE 2017

105

105

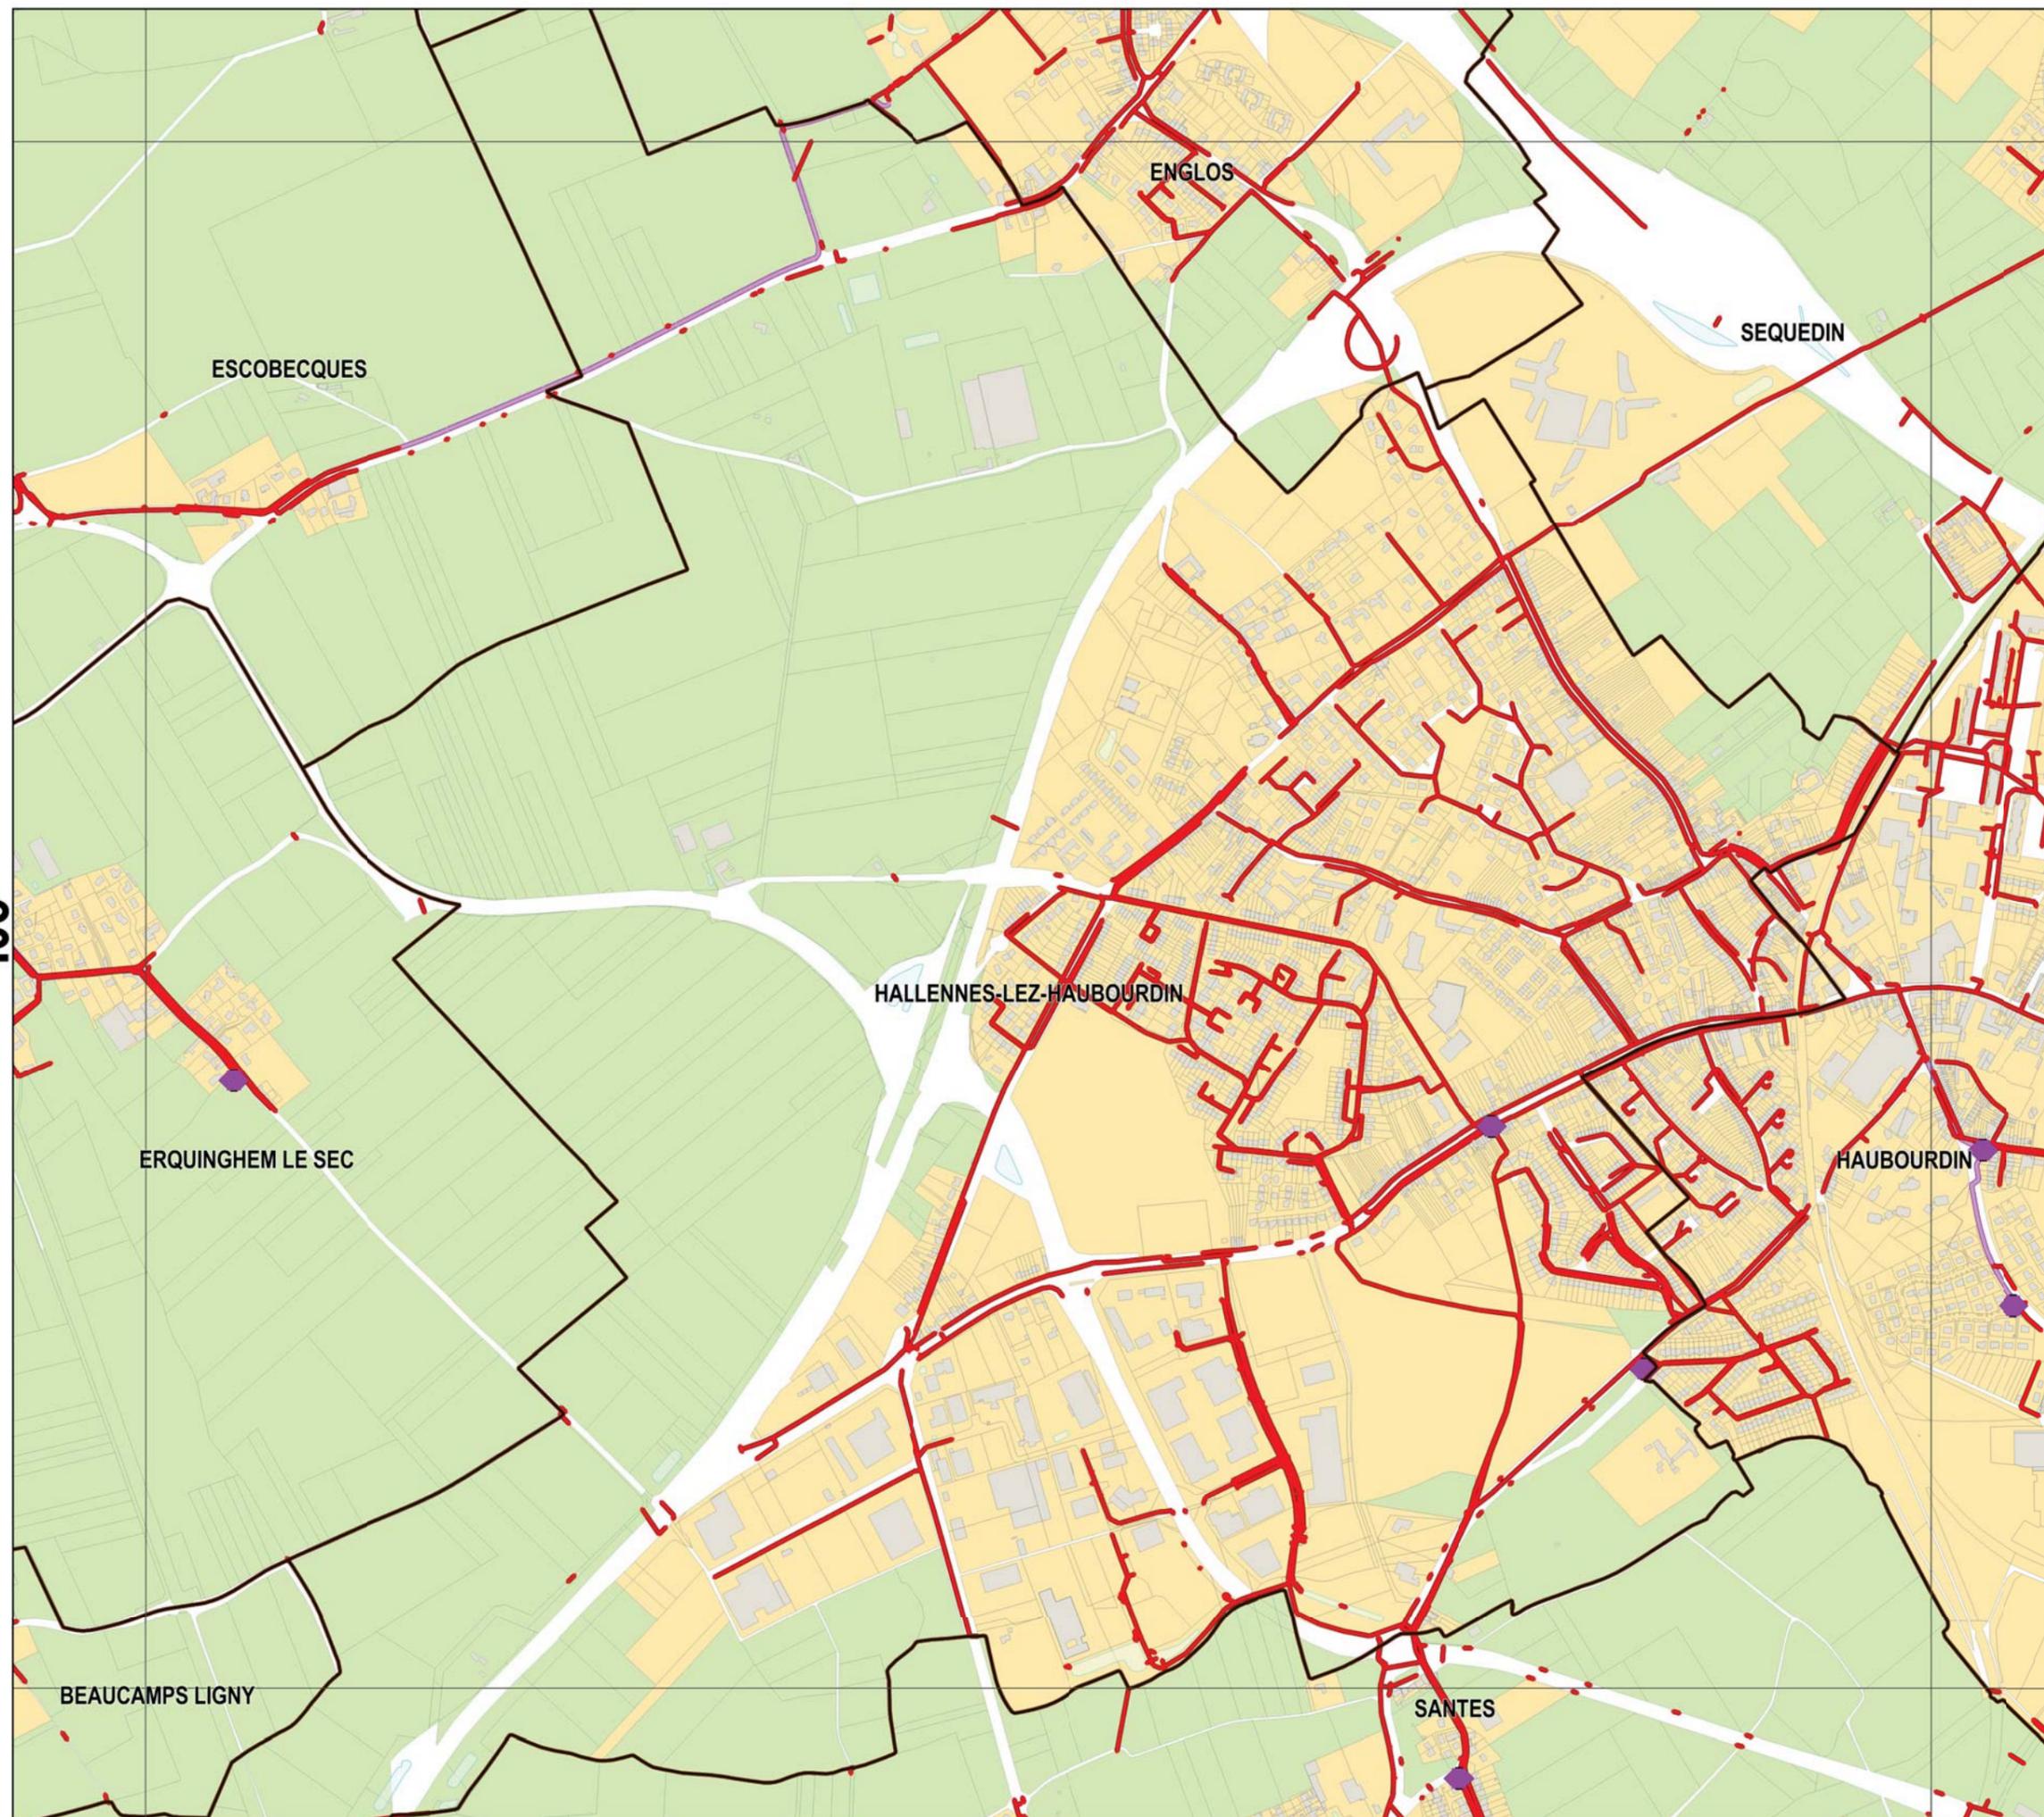


Légende

Réseau

- Collecteur gravitaire
- Collecteur refoulement
- ◆ Ouvrage

Zonage

- Assainissement Collectif
- Assainissement Non-Collectif

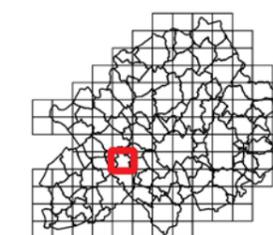

Sources : Métropole Européenne de Lille
Traitement : MEL/PSG/BBX/SGC
Edition : 16/1/2018
Suivi : MEL/PSG/SPU (PLU2)

Echelle A3 : 1:10 000


0 0.1 km






ANNEXES SANITAIRES

PROJET ARRÊTÉ AU CONSEIL
MÉTROPOLITAIN DU 15
DÉCEMBRE 2017

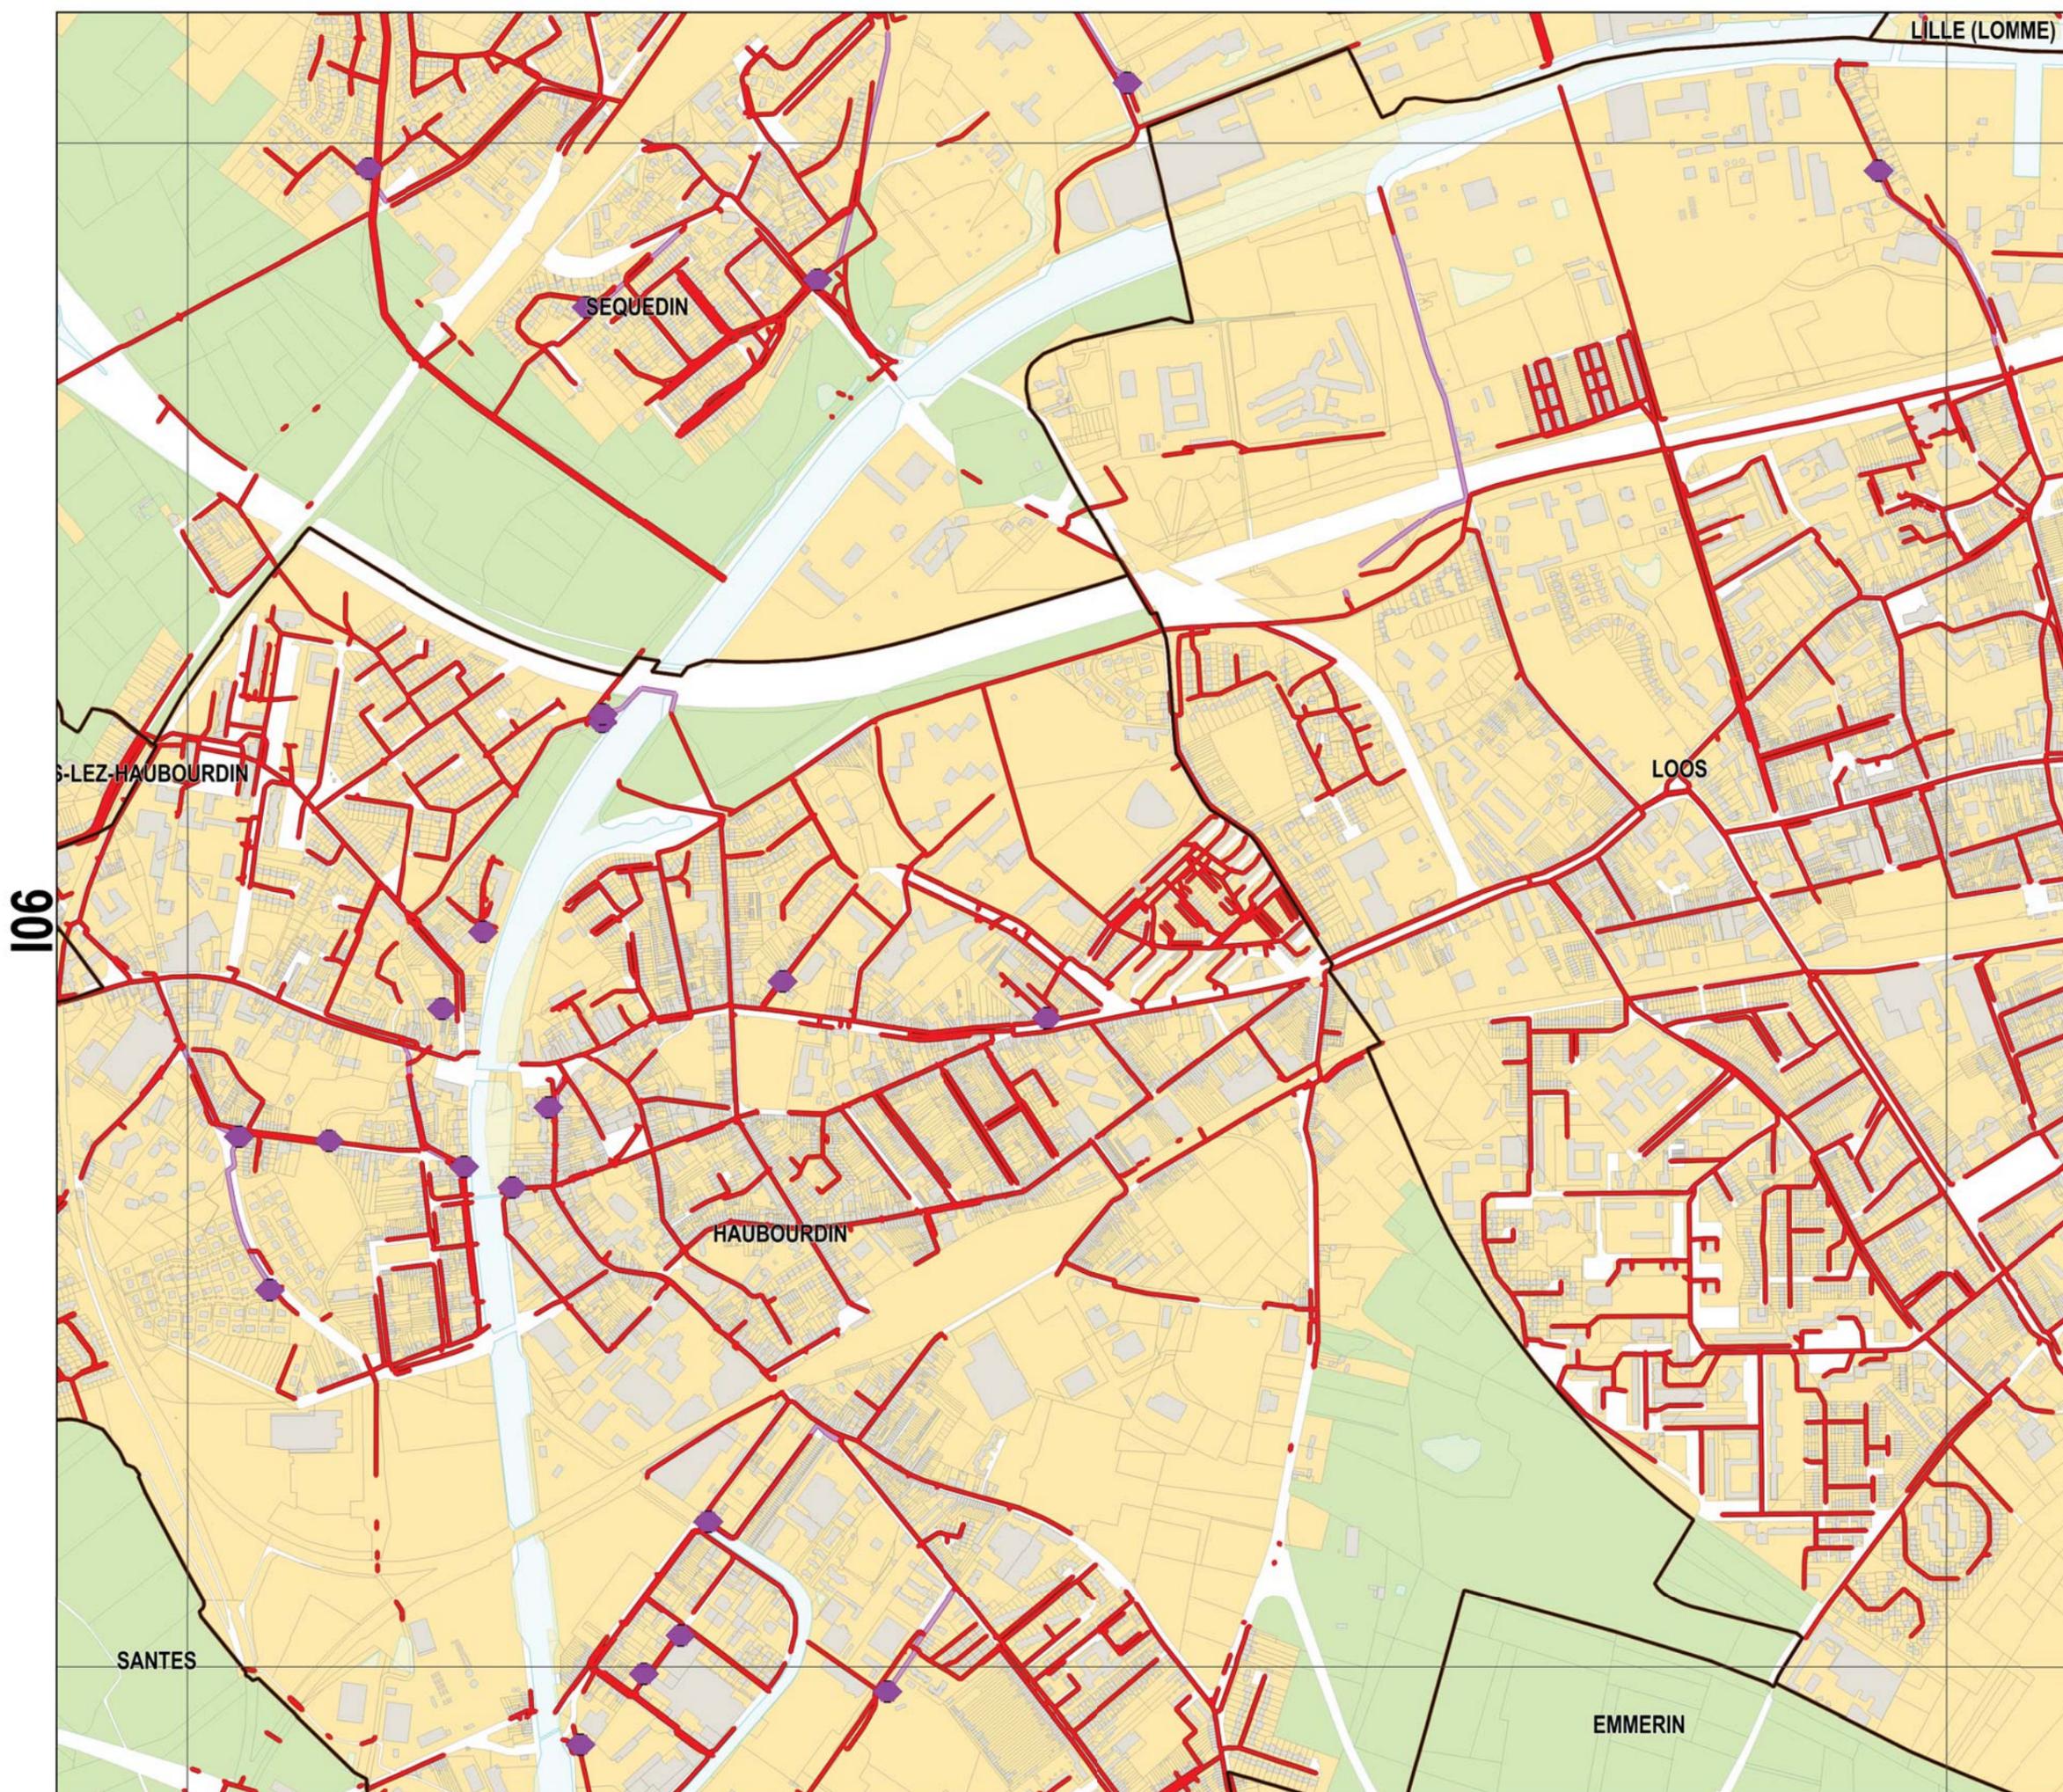

- Légende**
- Réseau**
- Collecteur gravitaire
 - Collecteur refoulement
 - Ouvrage
- Zonage**
- Assainissement Collectif
 - Assainissement Non-Collectif

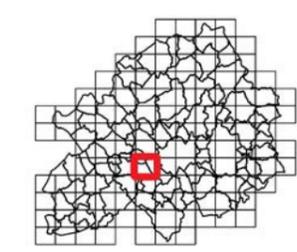

Sources : Métropole Européenne de Lille
Traitement : MEL/PSG/BBX3/SGC
Edition : 16/1/2018
Suivi : MEL/PSG/SPU (PLU2)

Echelle A3 : 1:10 000
0 0.1 km






ANNEXES SANITAIRES

PROJET ARRÊTÉ AU CONSEIL
MÉTROPOLITAIN DU 15
DÉCEMBRE 2017

107

107

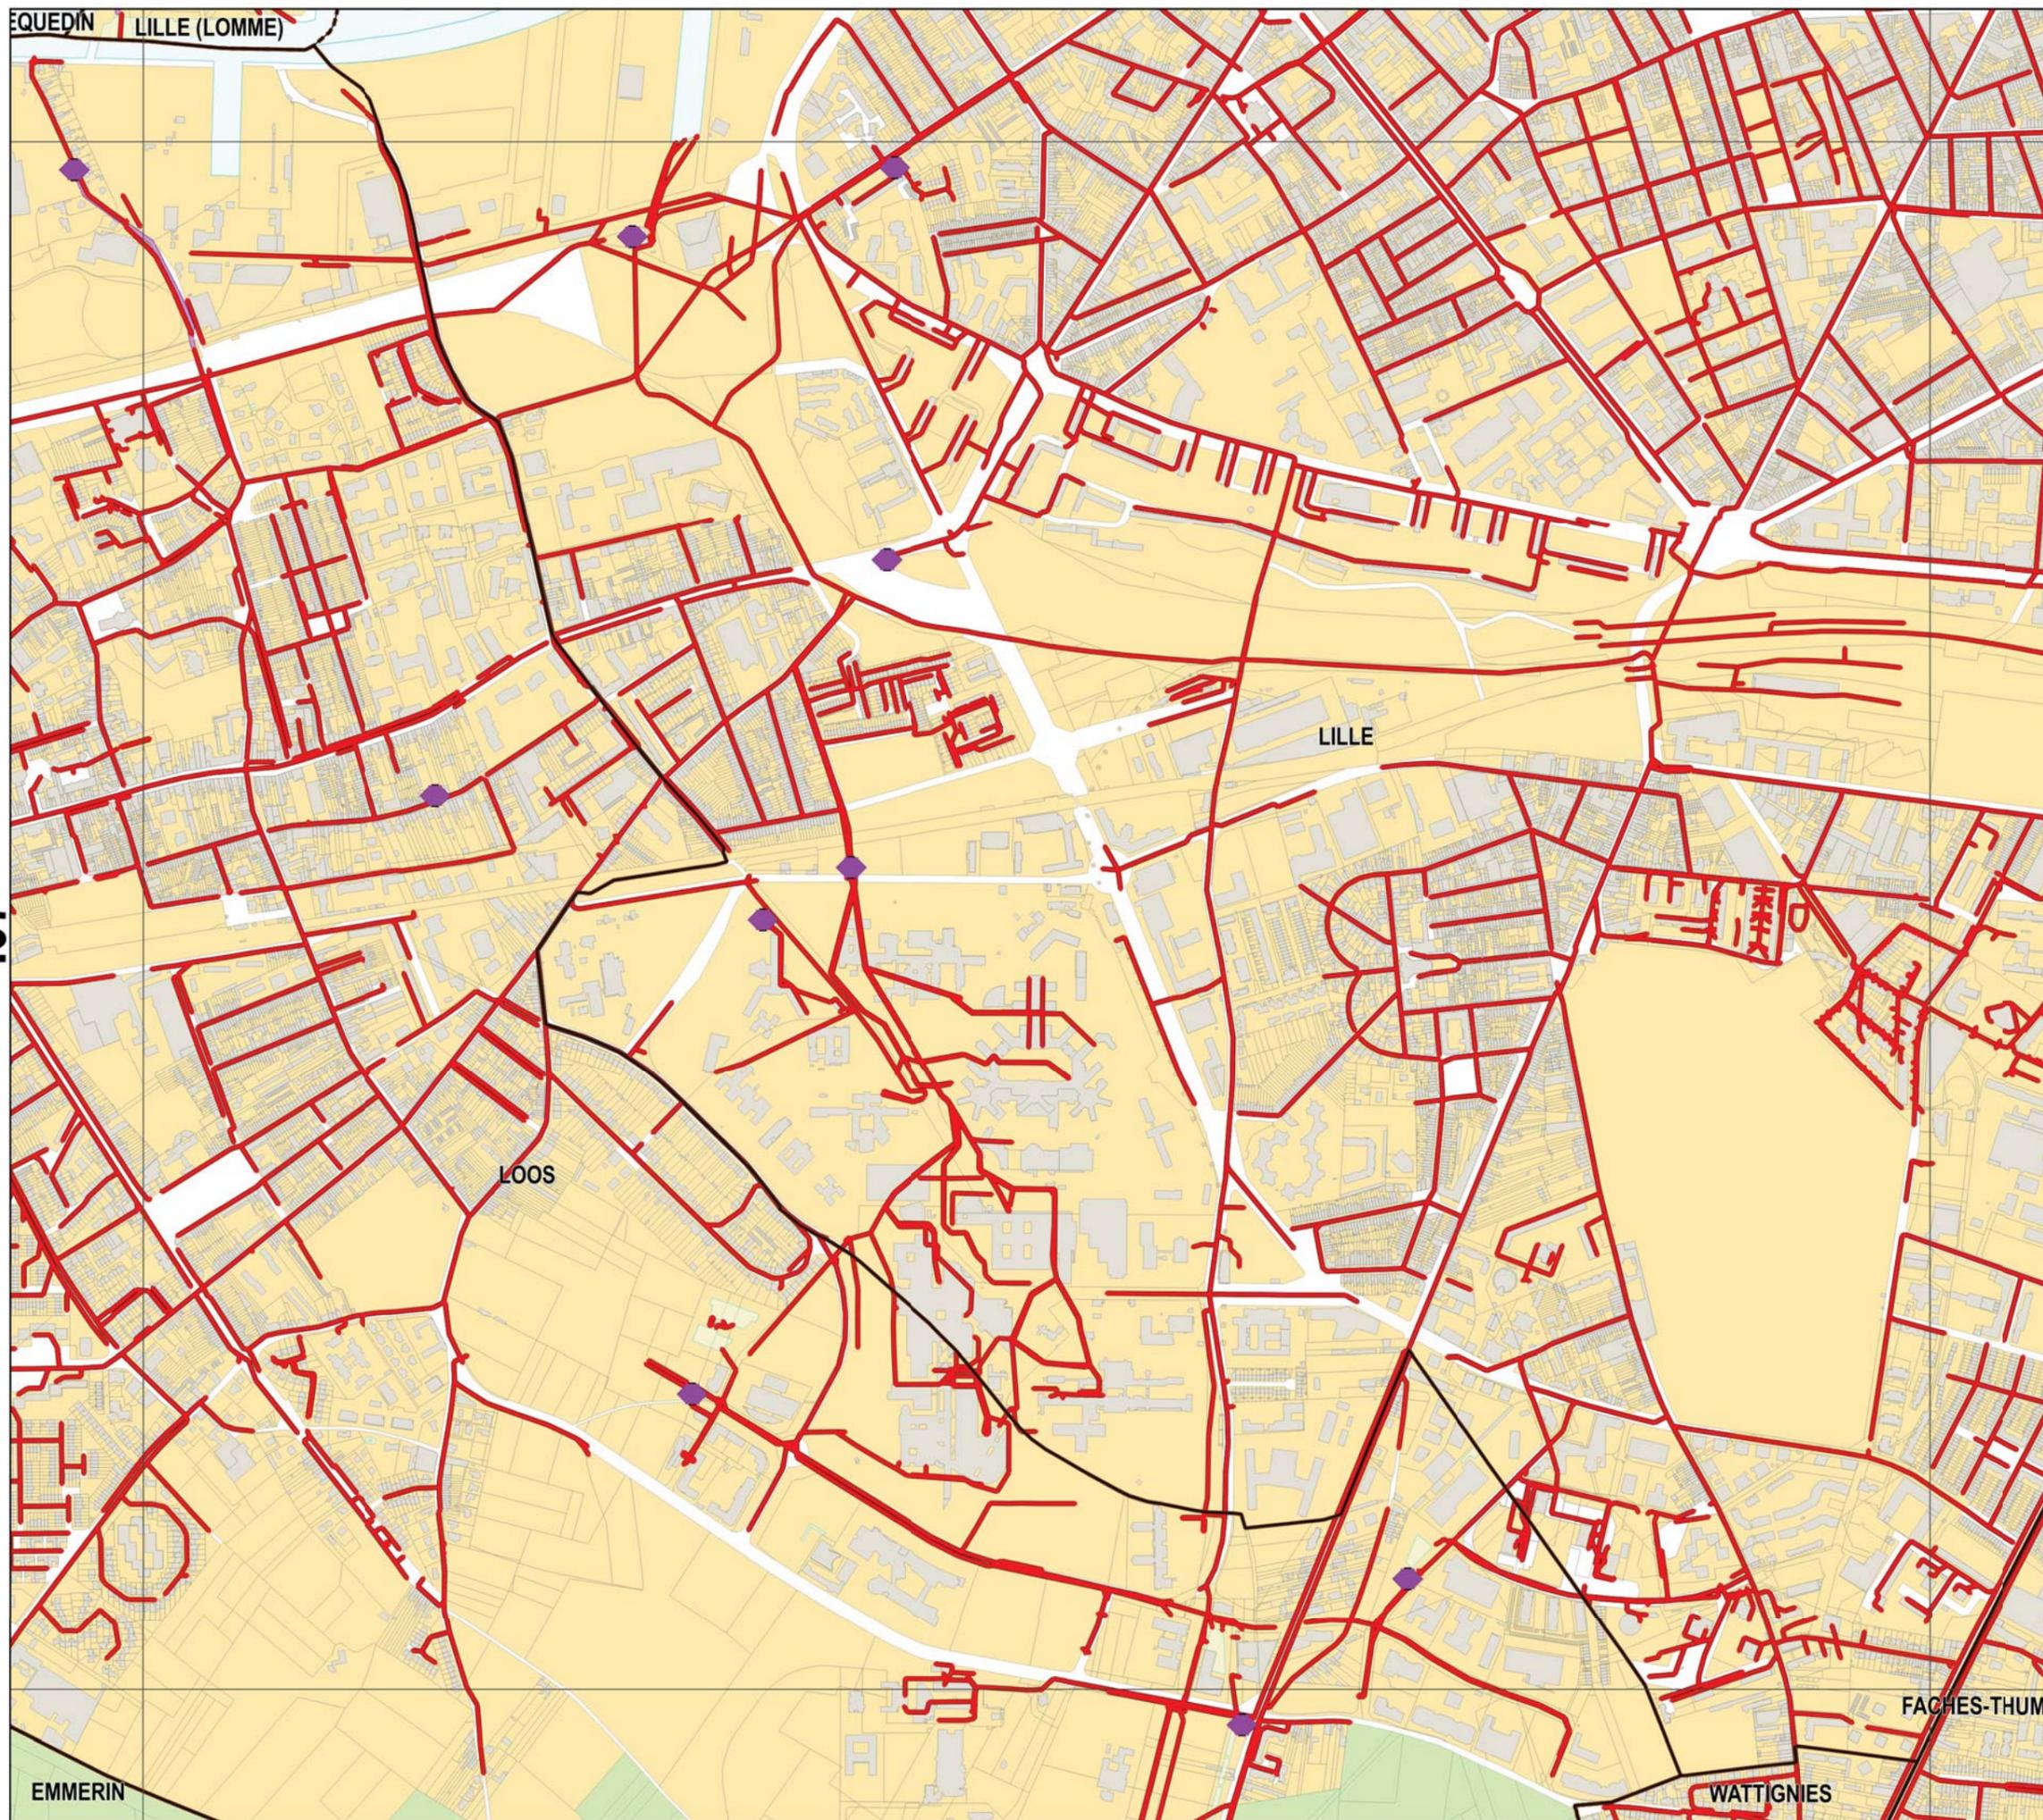


Légende

Réseau

- Collecteur gravitaire
- Collecteur refoulement
- ◆ Ouvrage

Zonage

- Assainissement Collectif
- Assainissement Non-Collectif

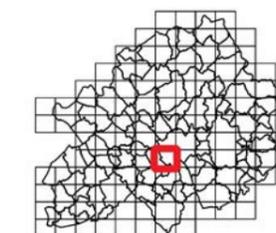

Sources : Métropole Européenne de Lille
Traitement : MEL/PSG/BBB3/SGC
Edition : 16/1/2018
Suivi : MEL/PSG/SPU [PLU2]

Echelle A3 : 1:10 000

0 0.1 km



EMMERIN

WATTIGNIES

FACHES-THUME


LILLE

LOOS



ANNEXES SANITAIRES

PROJET ARRÊTÉ AU CONSEIL
MÉTROPOLITAIN DU 15
DÉCEMBRE 2017

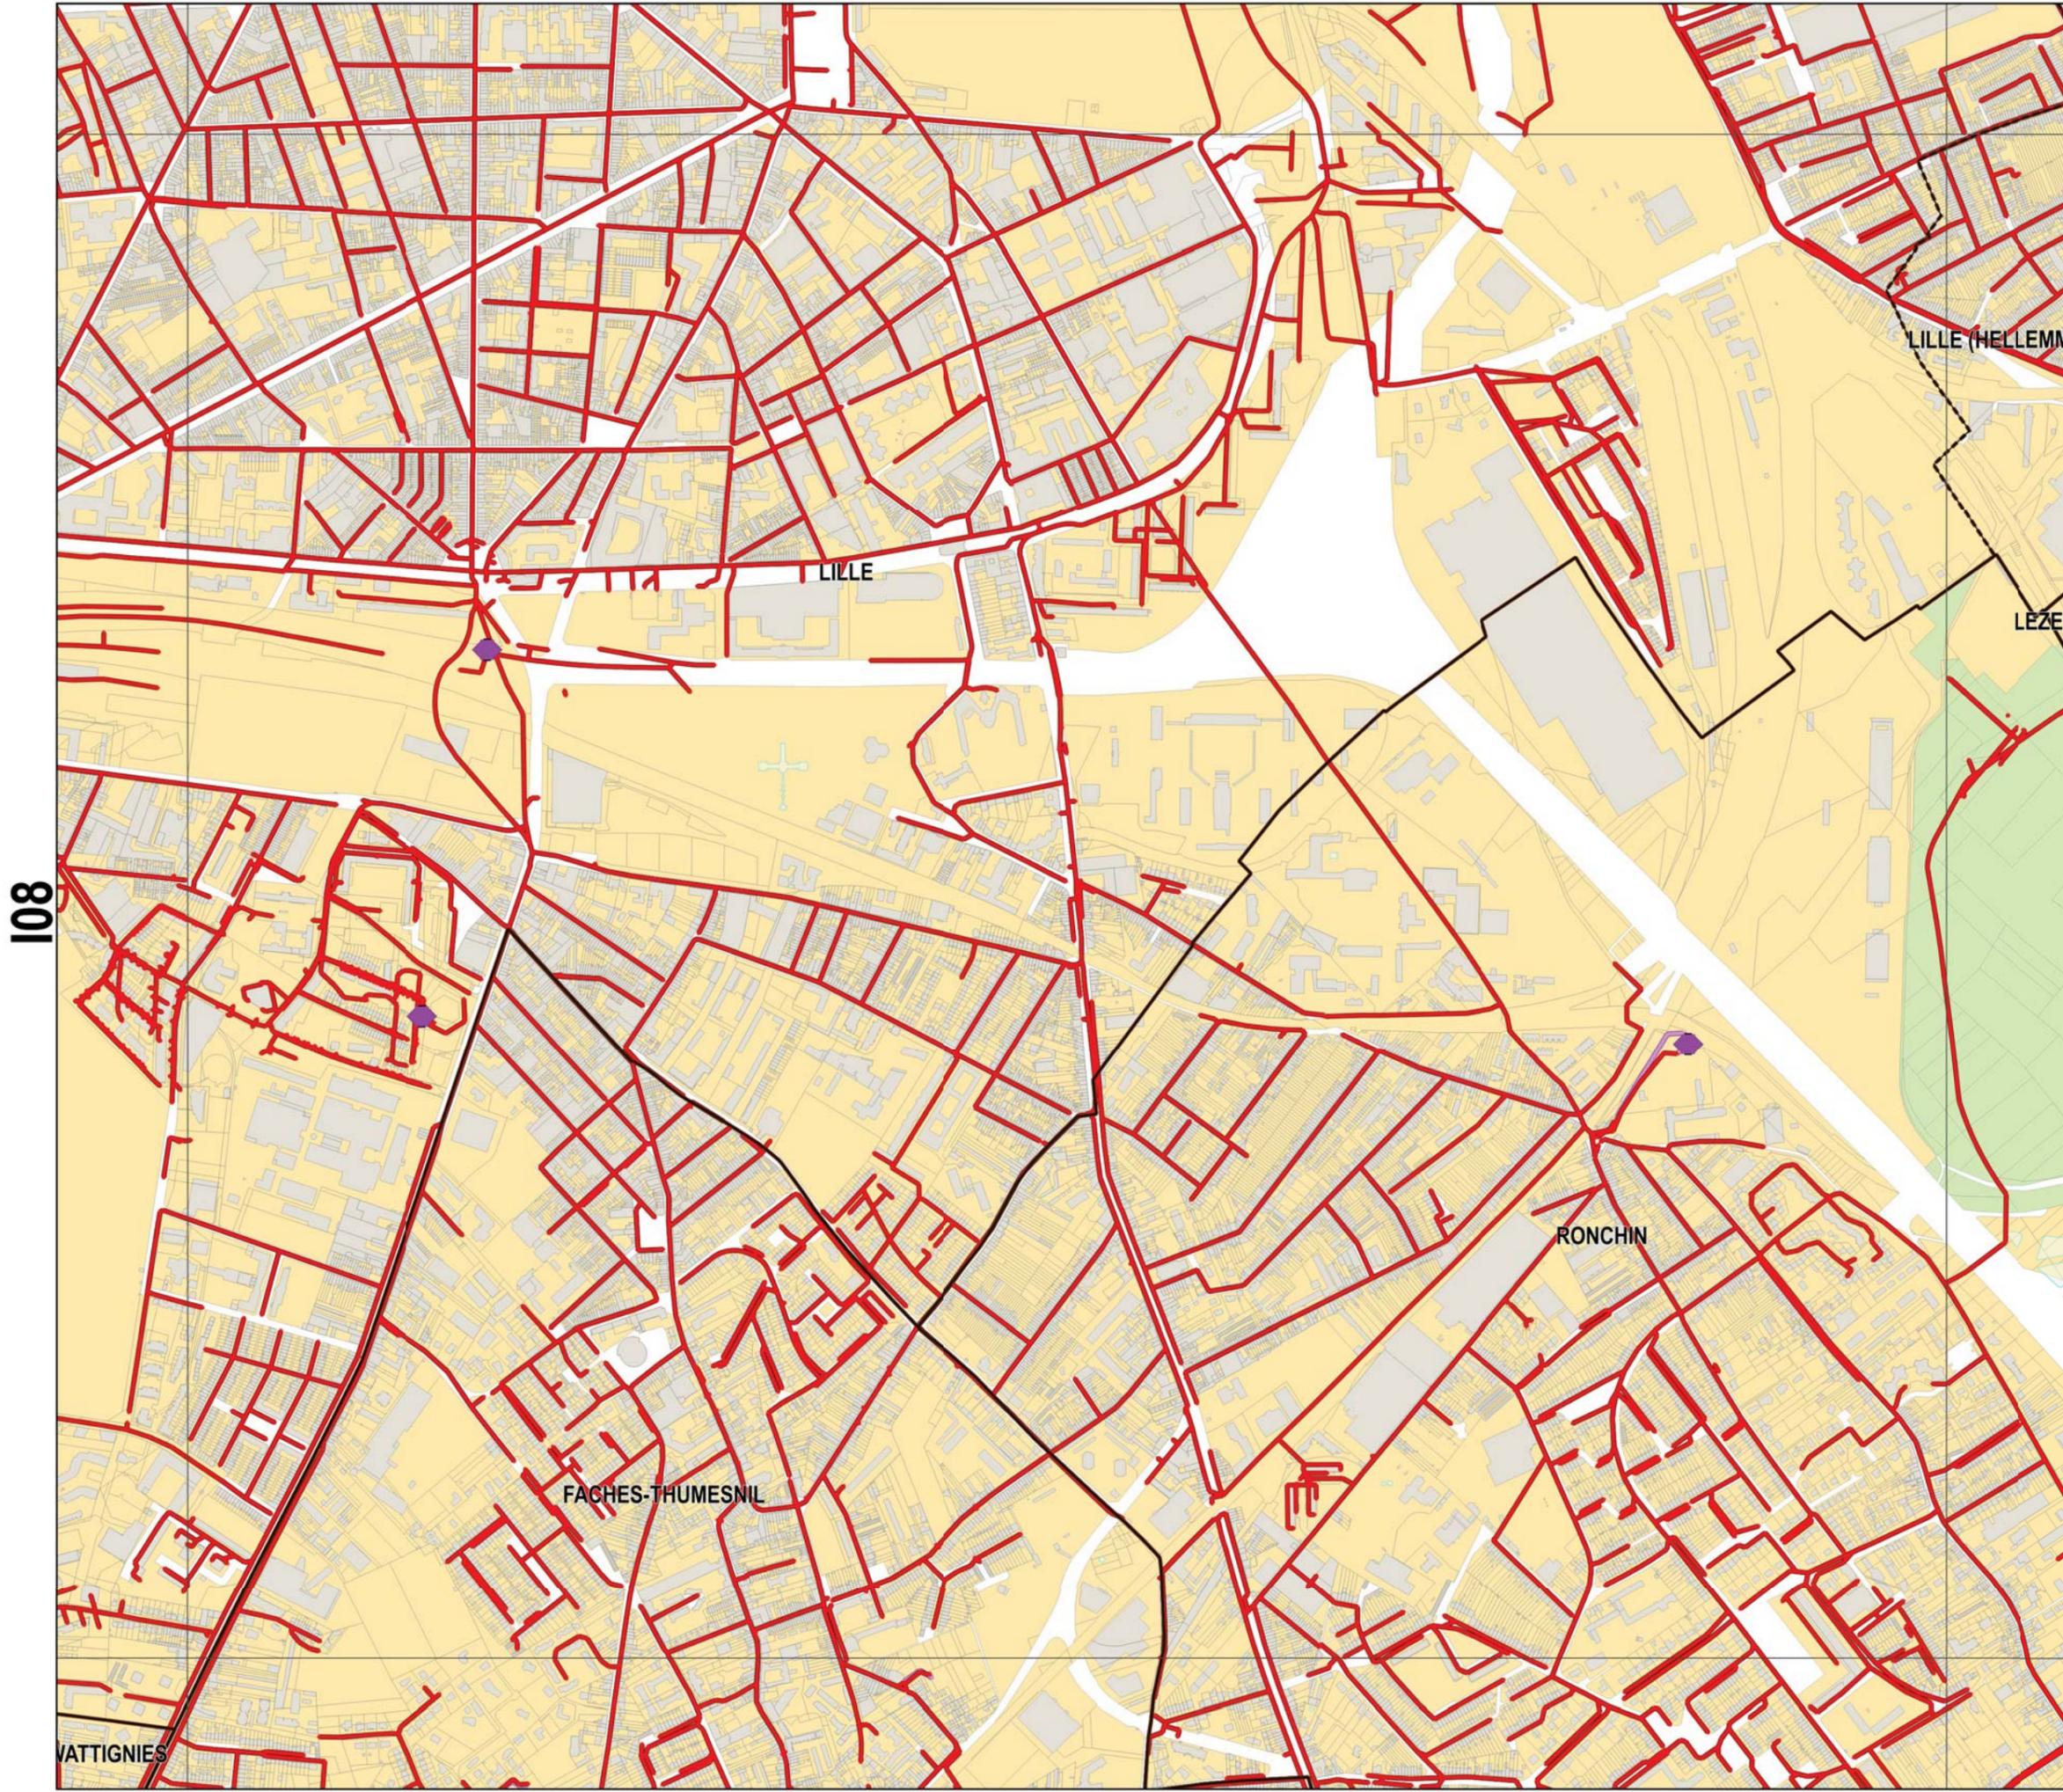

- Légende**
- Réseau**
- Collecteur gravitaire
 - Collecteur refoulement
 - ◆ Ouvrage
- Zonage**
- Assainissement Collectif
 - Assainissement Non-Collectif



Sources : Métropole Européenne de Lille
Traitement : MEL/PSG/BBX/SGC
Edition : 16/1/2018
Suivi : MEL/PSG/SPU (PLU2)

Echelle A3 : 1:10 000
0 0.1 km






ANNEXES SANITAIRES

PROJET ARRÊTÉ AU CONSEIL
MÉTROPOLITAIN DU 15
DÉCEMBRE 2017

109

101

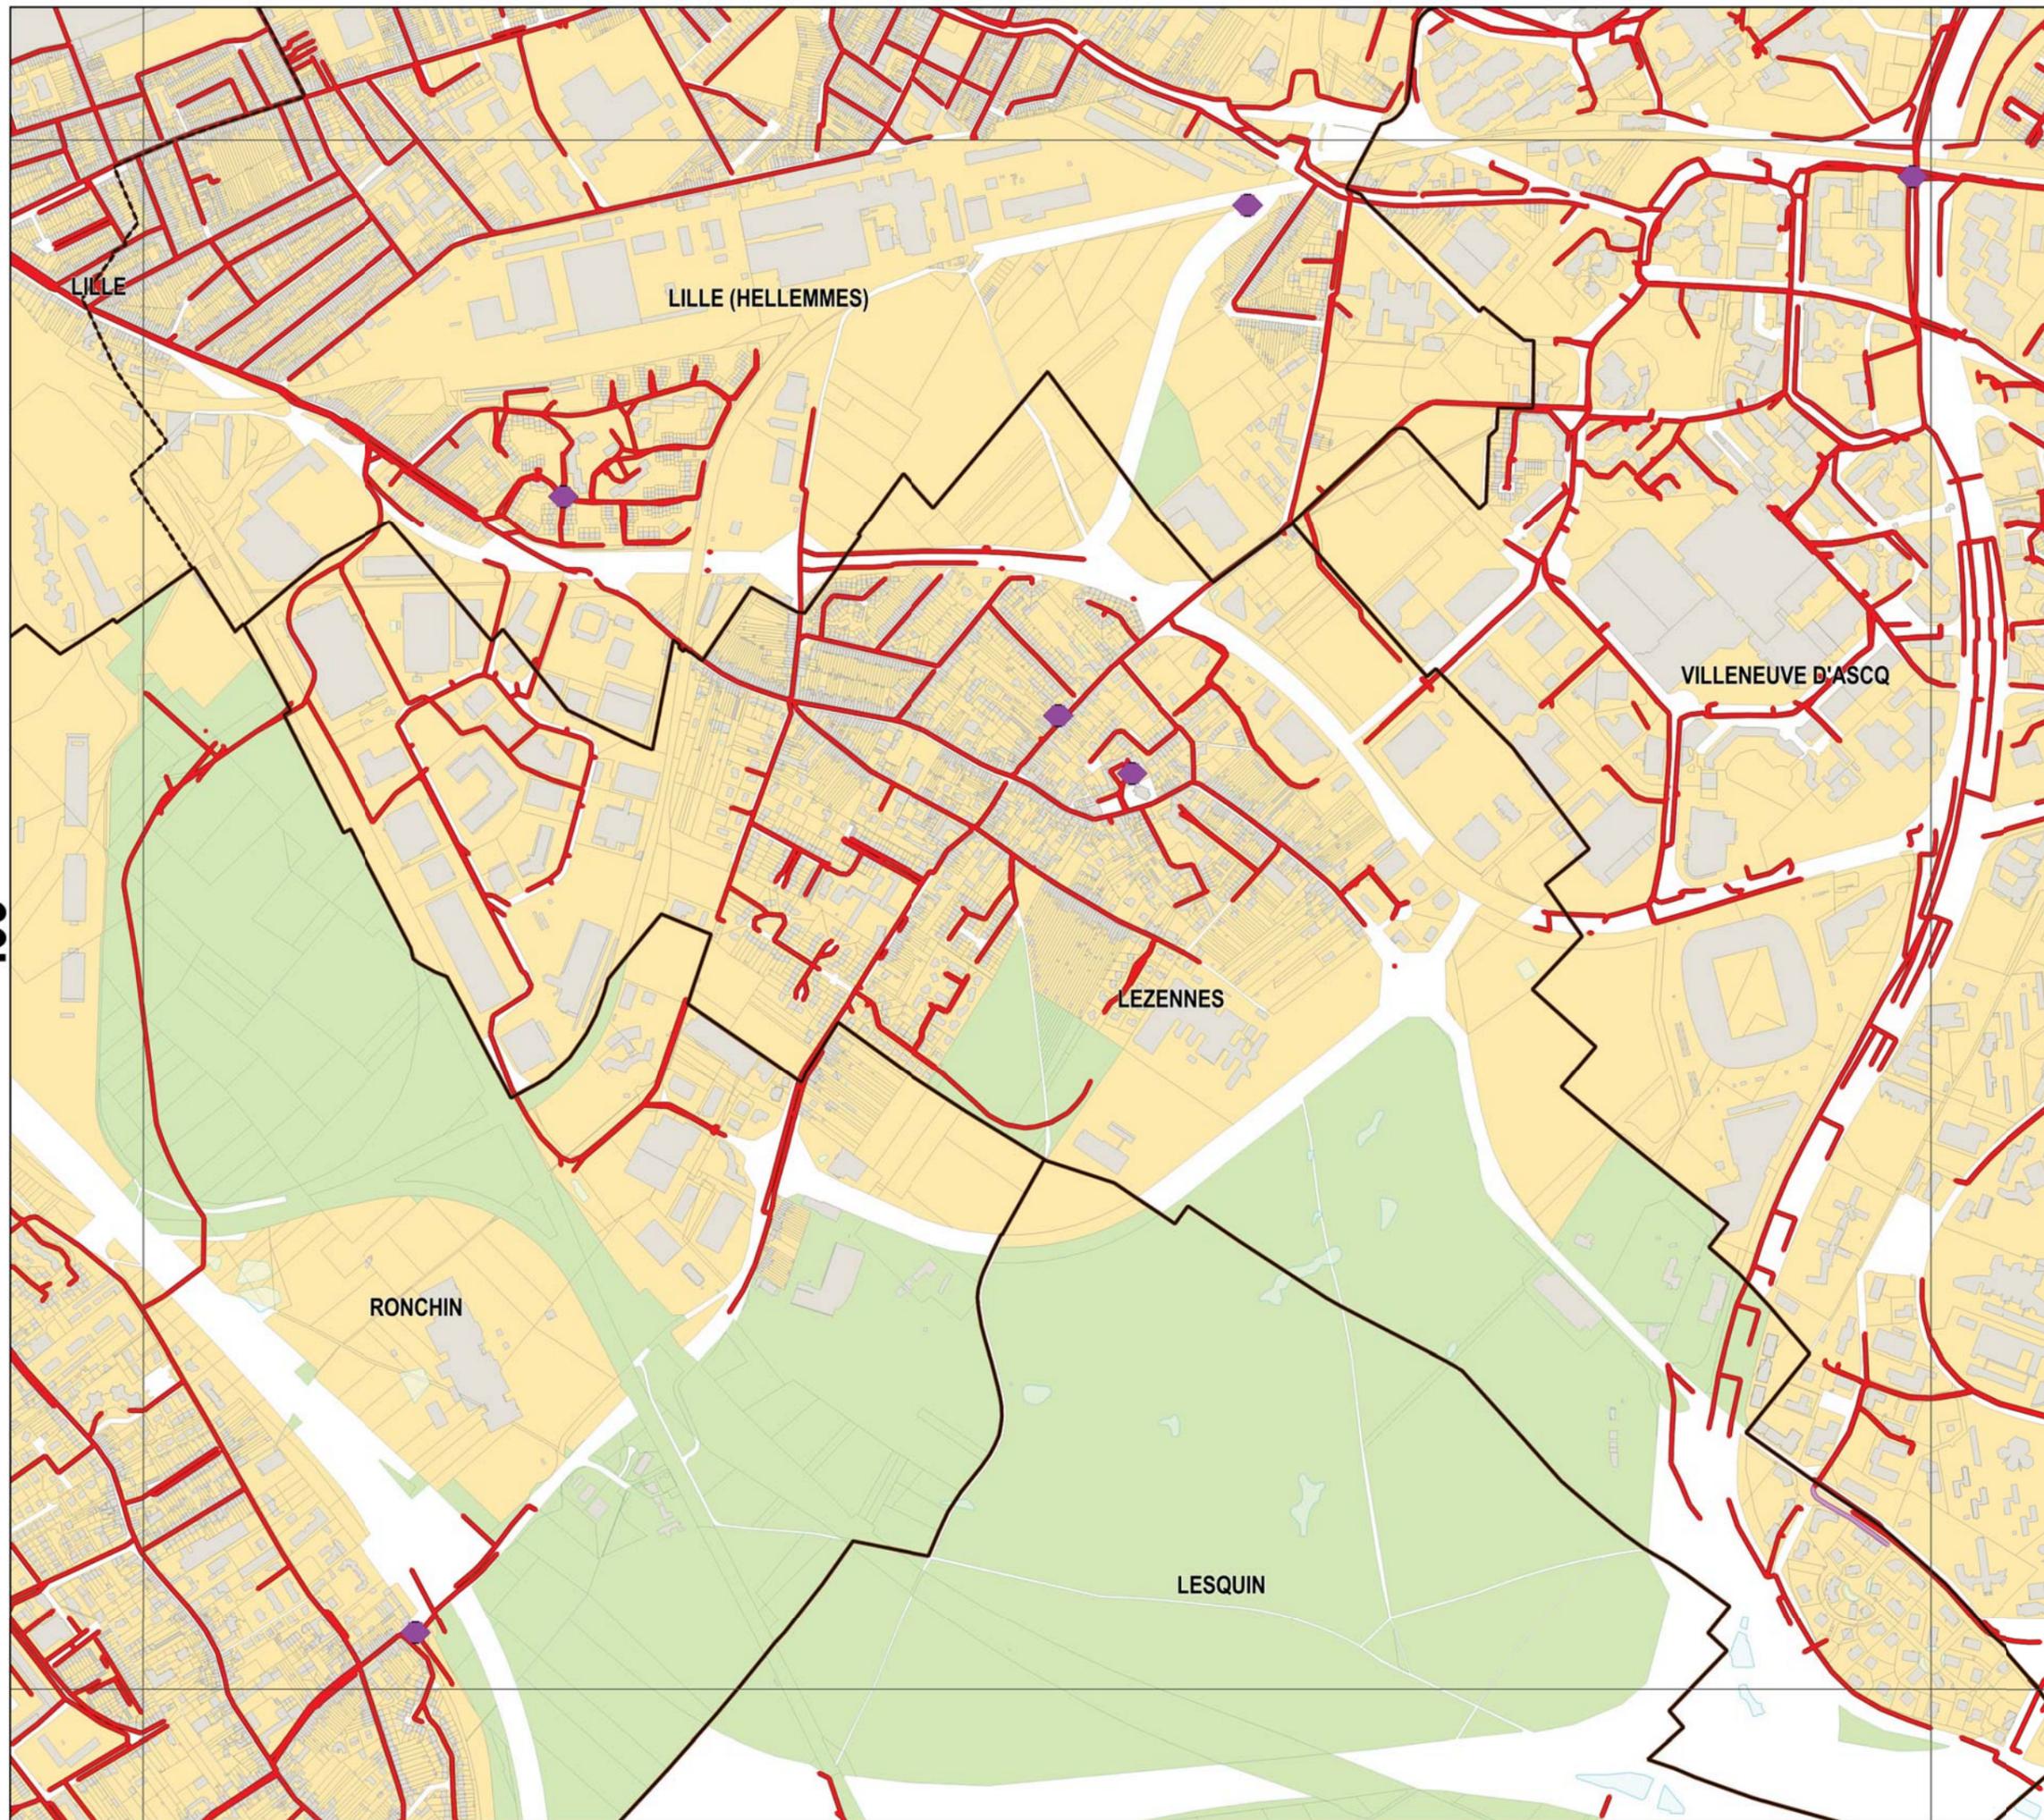


Légende

Réseau

- Collecteur gravitaire
- Collecteur refoulement
- ◆ Ouvrage


Zonage

- Assainissement Collectif
- Assainissement Non-Collectif

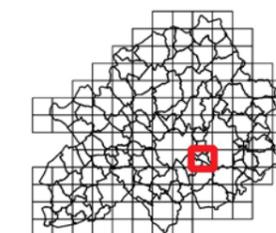

Sources : Métropole Européenne de Lille
Traitement : MEL/PSG/BBX/SGC
Edition : 16/1/2018
Suivi : MEL/PSG/SPU (PLU2)


Echelle A3 : 1:10 000

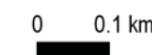




ANNEXES SANITAIRES

PROJET ARRÊTÉ AU CONSEIL
MÉTROPOLITAIN DU 15
DÉCEMBRE 2017

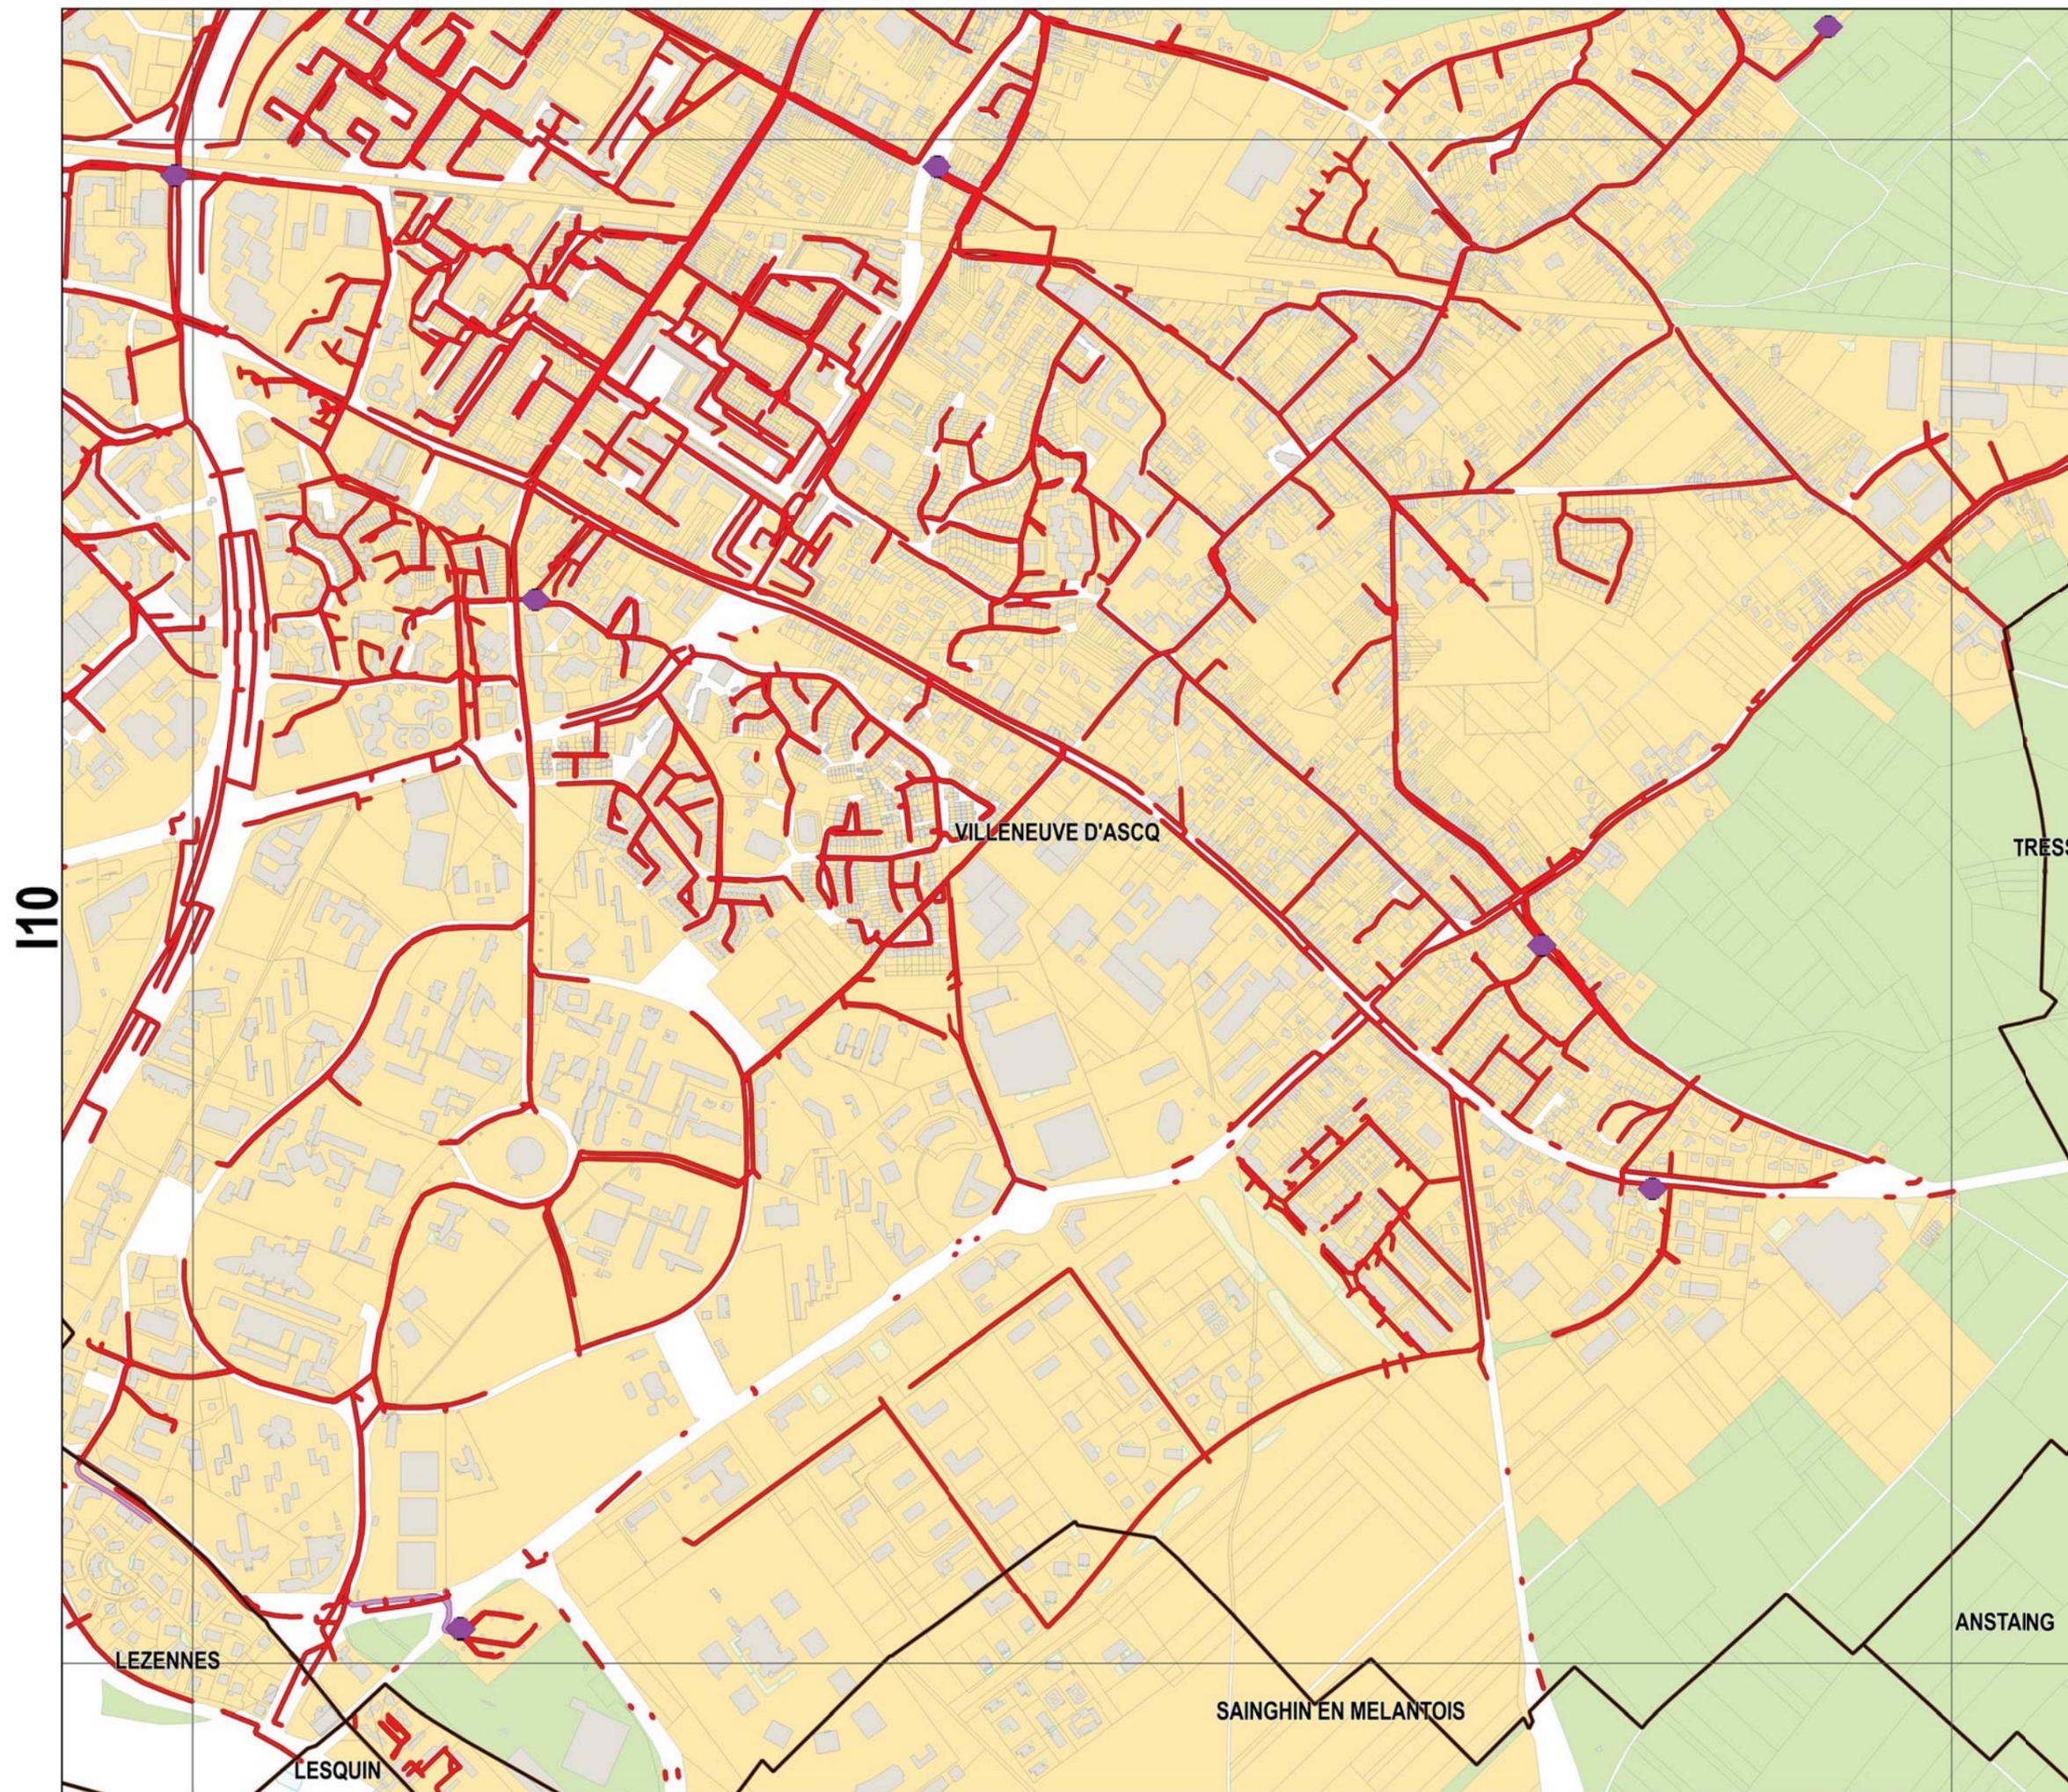

- Légende**
- Réseau**
- Collecteur gravitaire
 - Collecteur refoulement
 - ◆ Ouvrage
- Zonage**
- Assainissement Collectif
 - Assainissement Non-Collectif

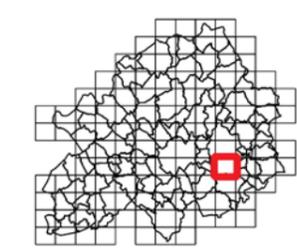

Sources : Métropole Européenne de Lille
Traitement : MEL/PSG/BBX/SGC
Edition : 16/1/2018
Suivi : MEL/PSG/SPU (PLU2)


Echelle A3 : 1:10 000
0 0.1 km





ANNEXES SANITAIRES

PROJET ARRÊTÉ AU CONSEIL
MÉTROPOLITAIN DU 15
DÉCEMBRE 2017

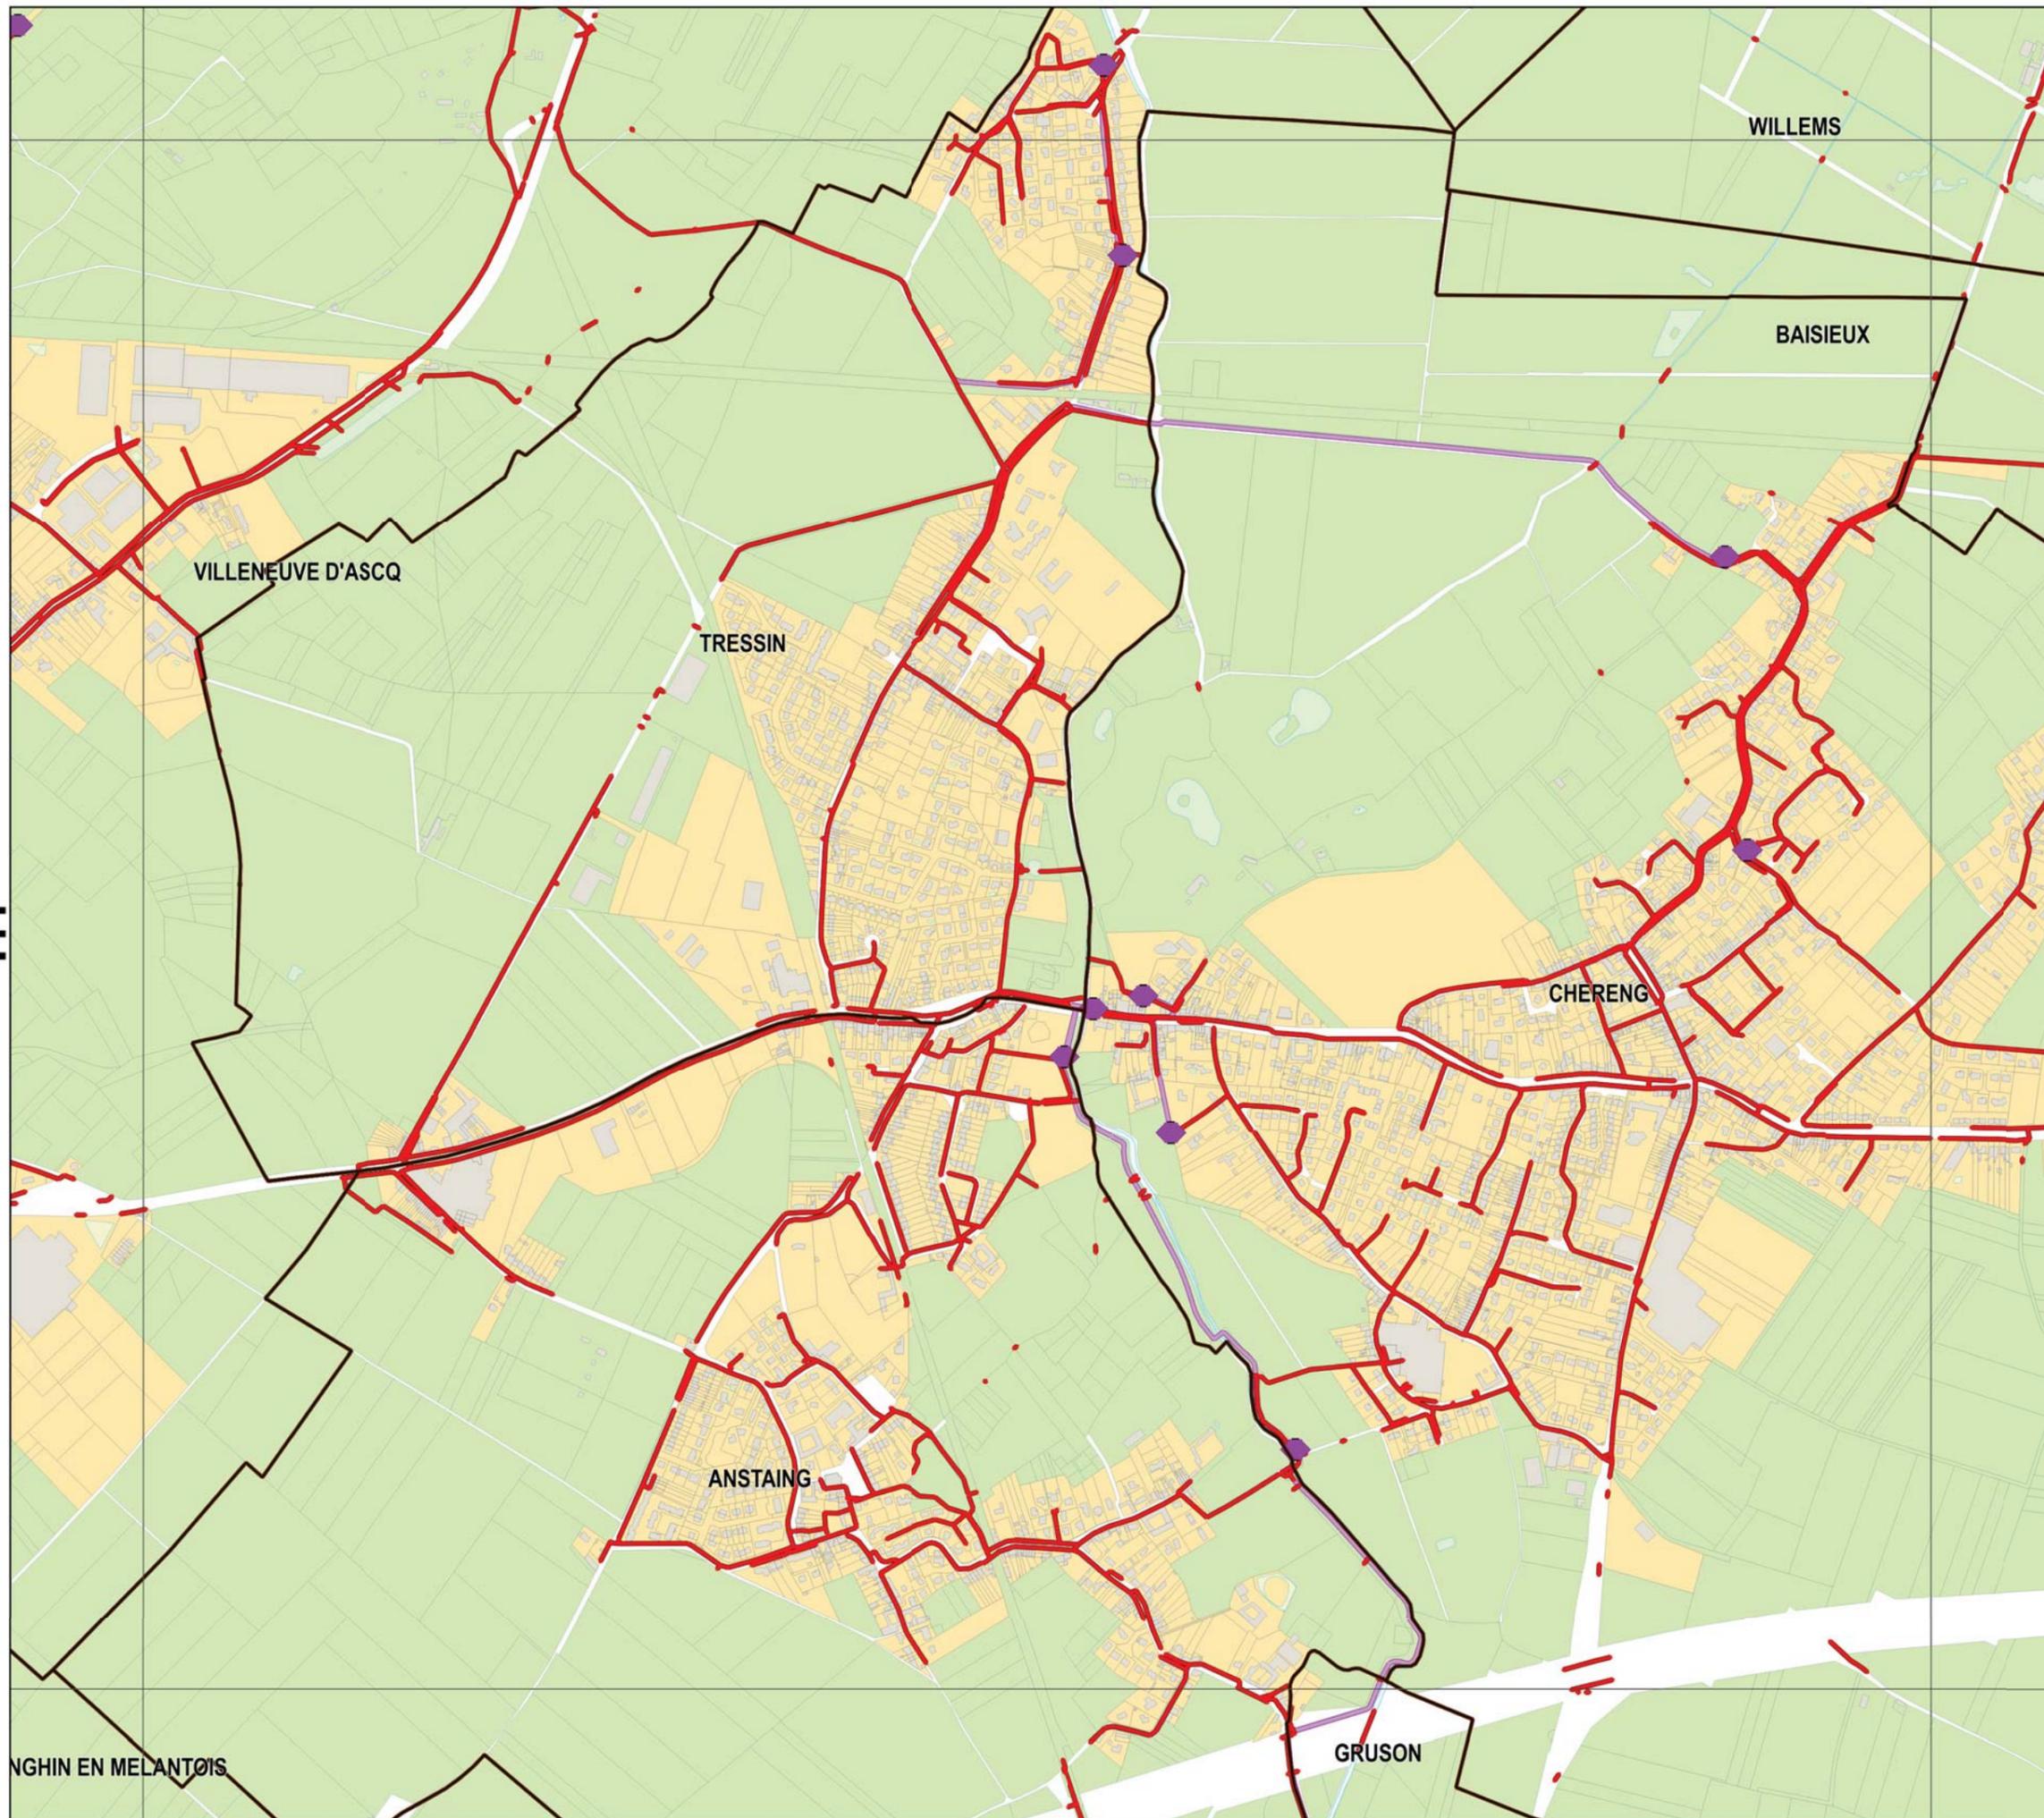


Légende

Réseau

- Collecteur gravitaire
- Collecteur refoulement
- ◆ Ouvrage

Zonage

- Assainissement Collectif
- Assainissement Non-Collectif

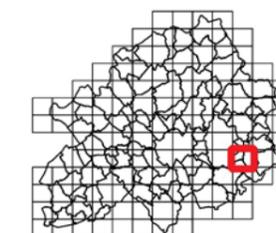

Sources : Métropole Européenne de Lille
Traitement : MEL/PSG/BBX/SGC
Edition : 16/1/2018
Suivi : MEL/PSG/SPU [PLU2]

Echelle A3 : 1:10 000

0 0.1 km



I11

I11

NGHIN EN MELANTOIS




ANNEXES SANITAIRES

PROJET ARRÊTÉ AU CONSEIL
MÉTROPOLITAIN DU 15
DÉCEMBRE 2017

I12

I12

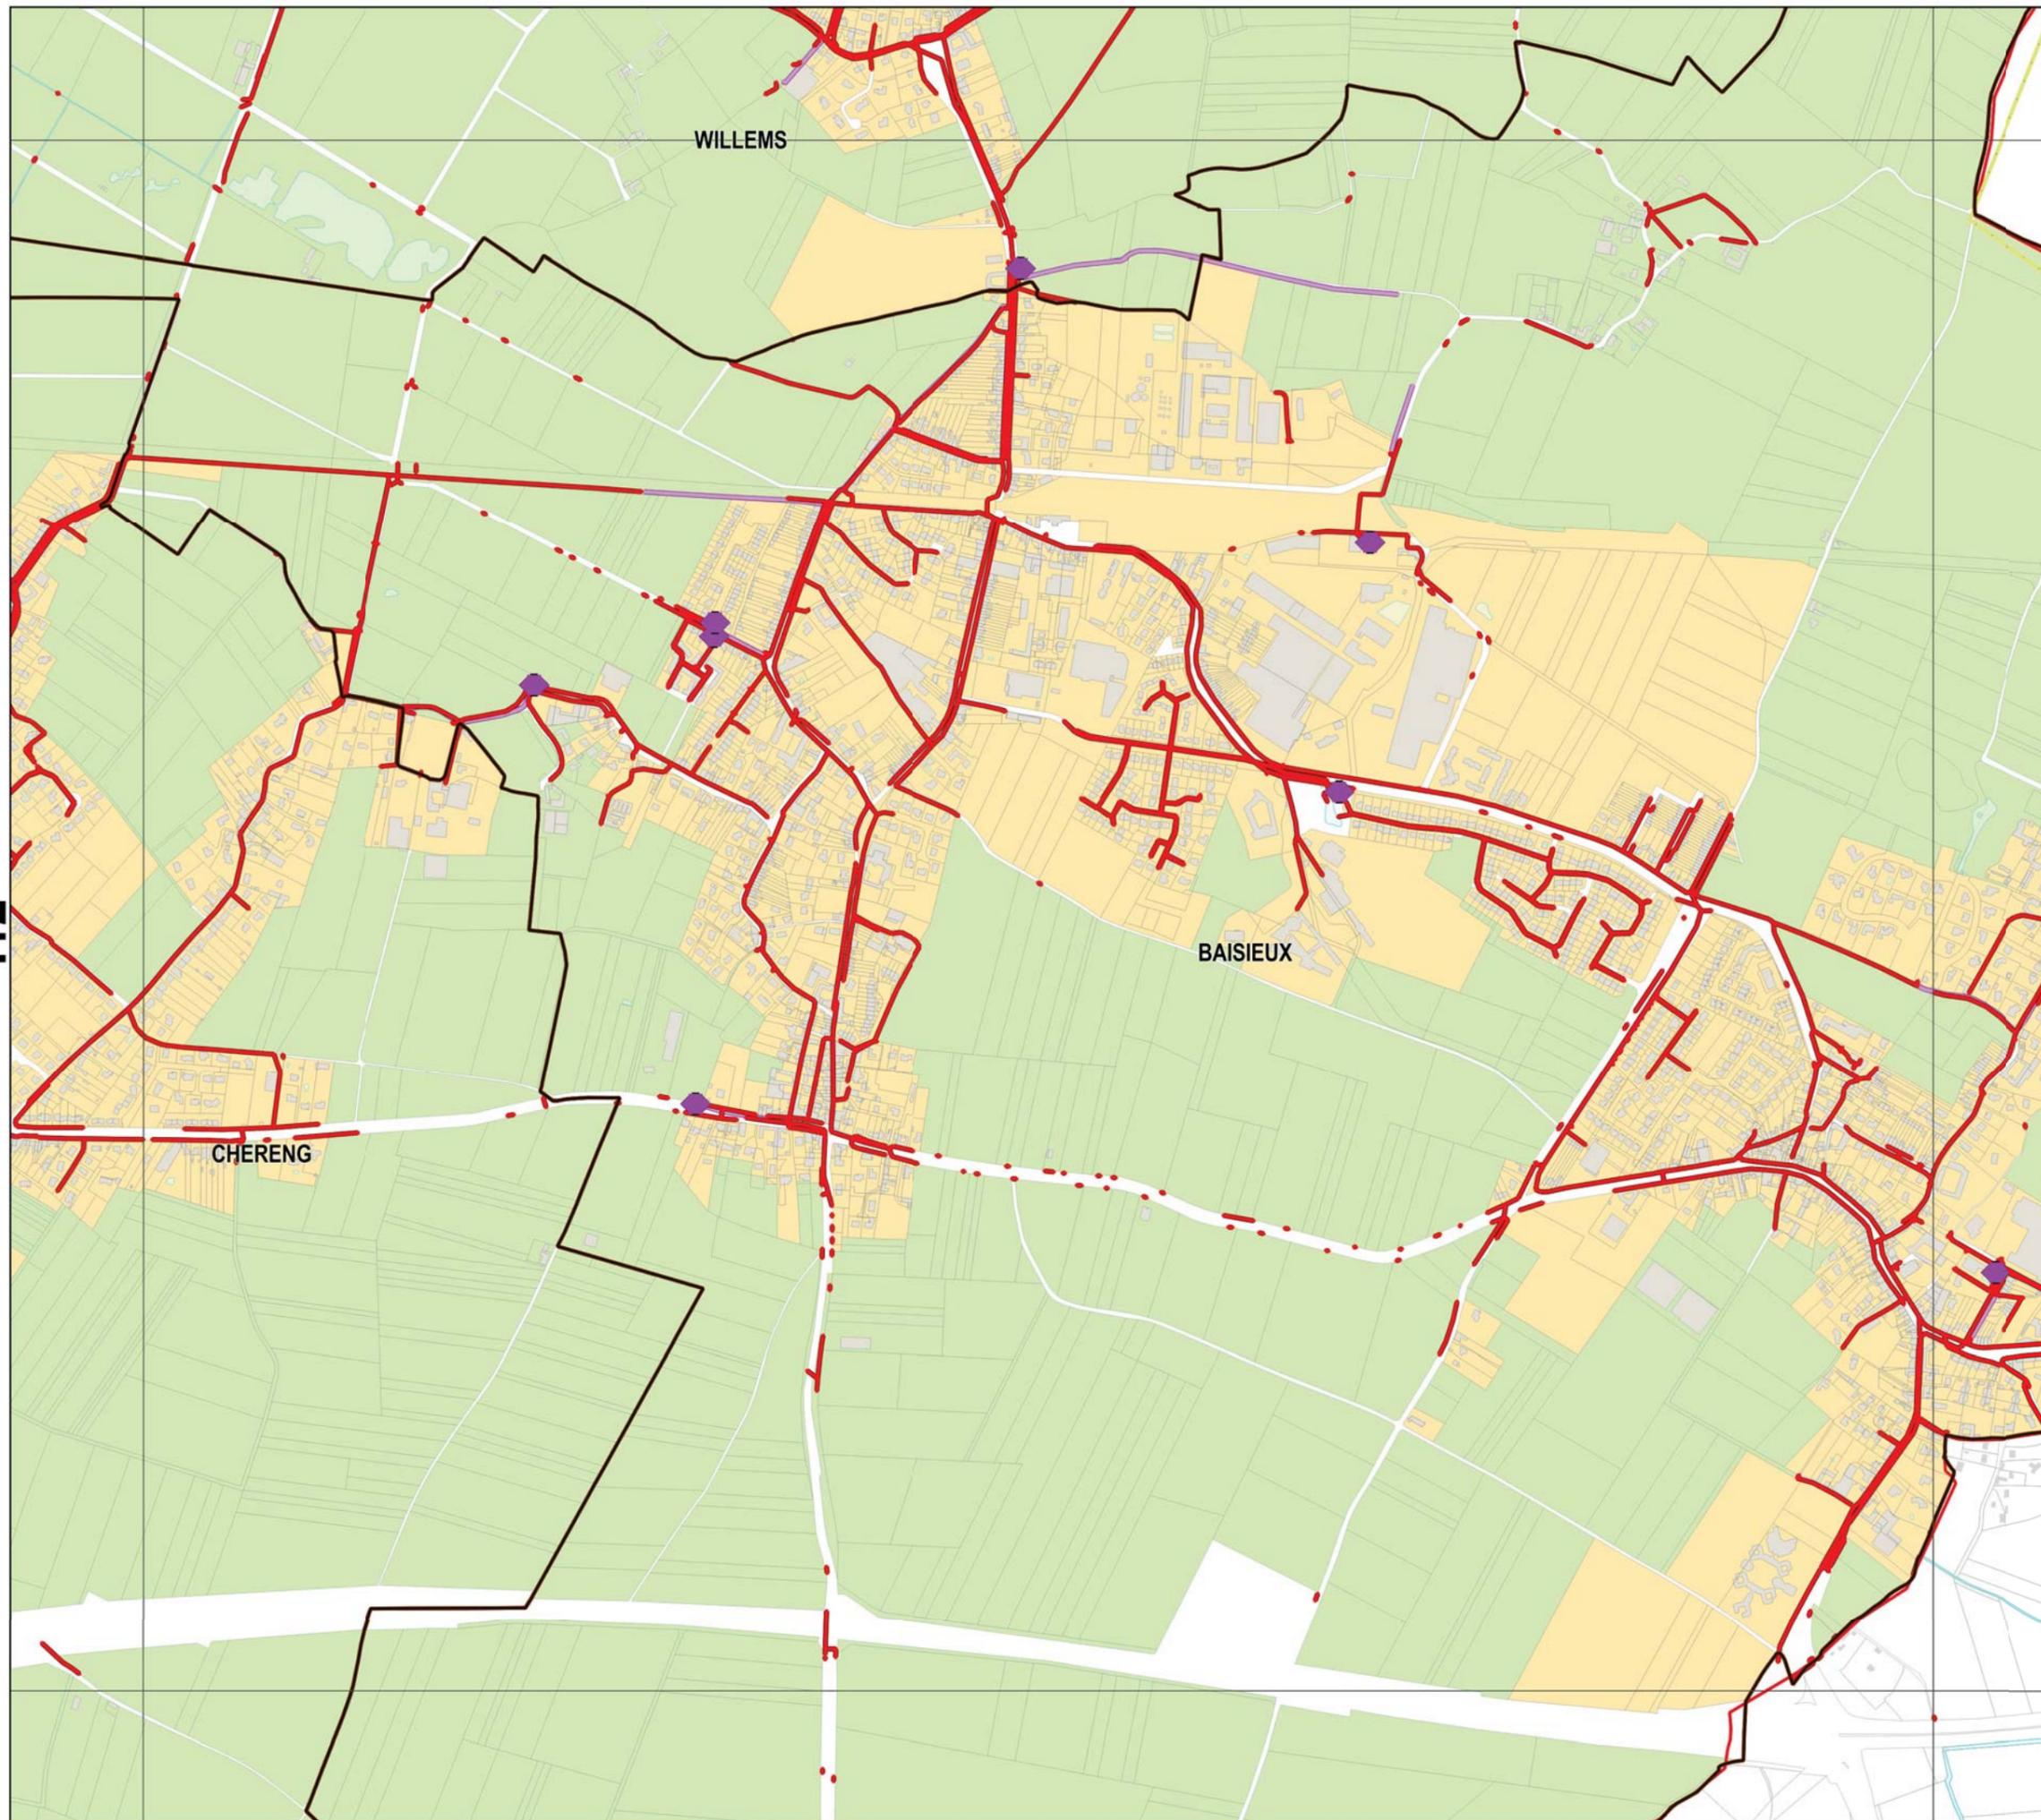


Légende

Réseau

- Collecteur gravitaire
- Collecteur refoulement
- ◆ Ouvrage

Zonage

- Assainissement Collectif
- Assainissement Non-Collectif

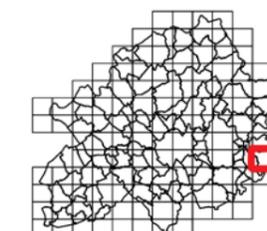

Sources : Métropole Européenne de Lille
Traitement : MEL/PSG/BBX/SGC
Edition : 16/1/2018
Suivi : MEL/PSG/SPU [PLU2]

Echelle A3 : 1:10 000

0 0.1 km






ANNEXES SANITAIRES

PROJET ARRÊTÉ AU CONSEIL
MÉTROPOLITAIN DU 15
DÉCEMBRE 2017

I13

I13

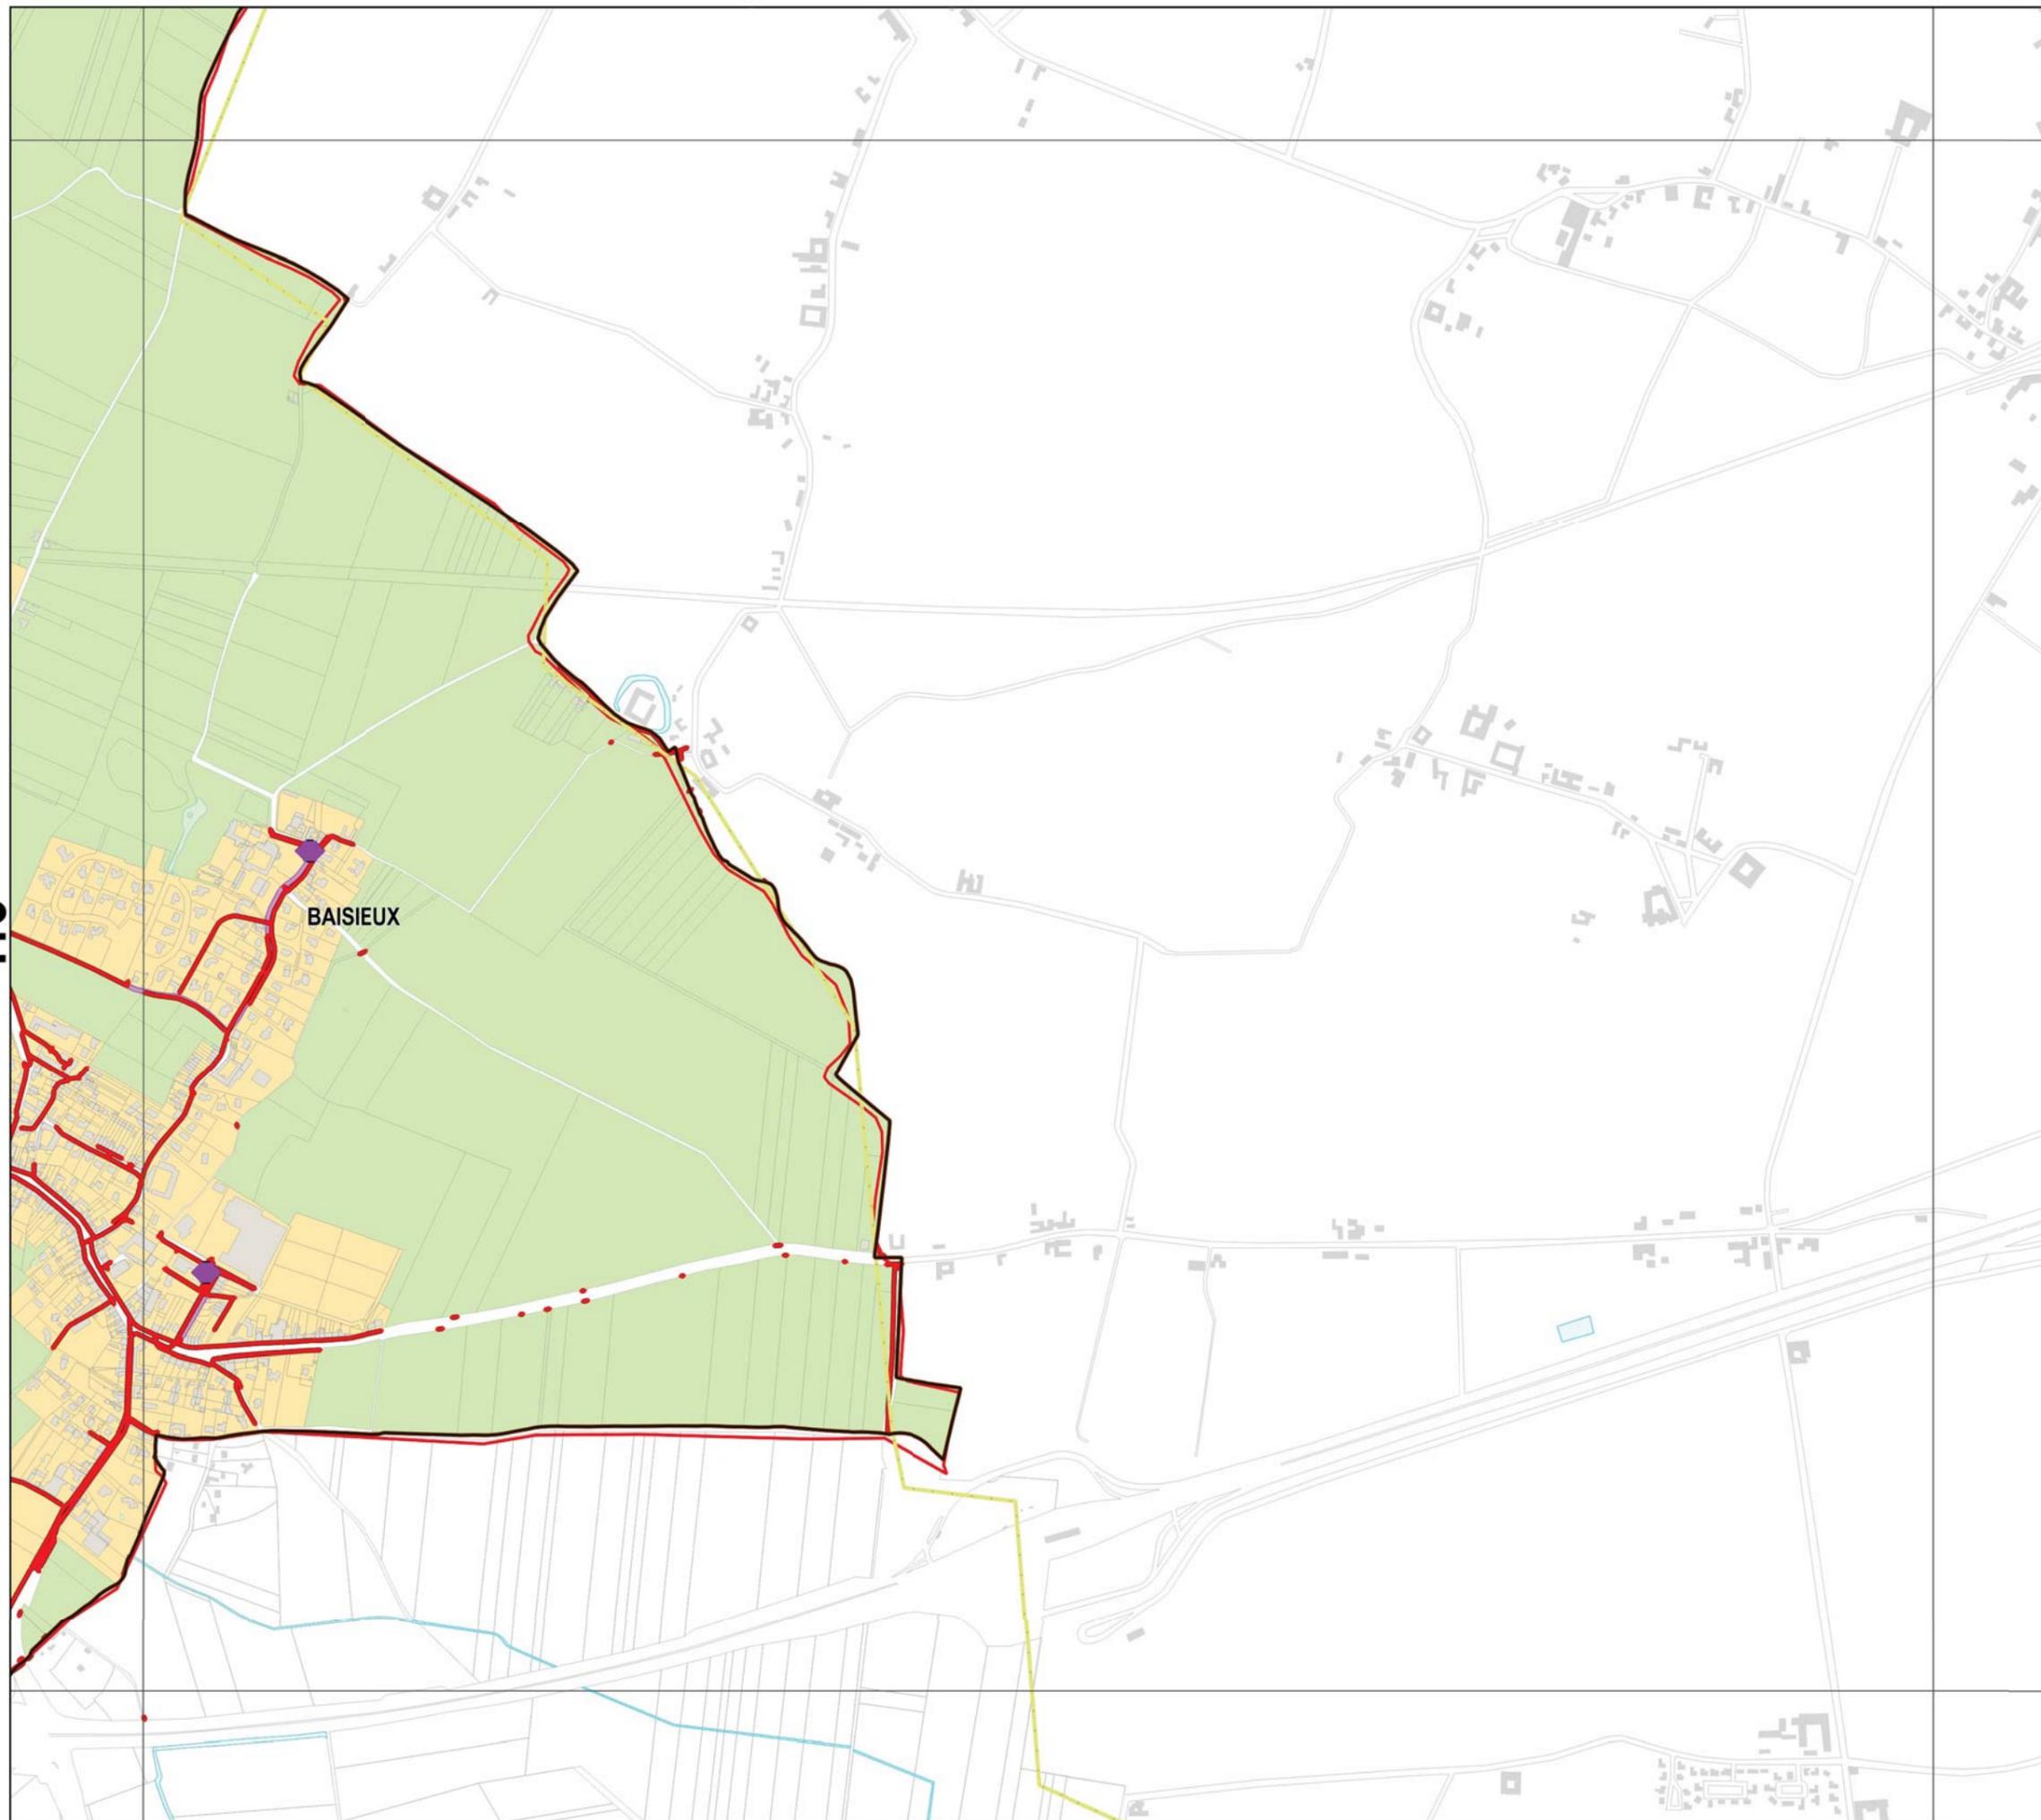


Légende

Réseau

- Collecteur gravitaire
- Collecteur refoulement
- ◆ Ouvrage

Zonage

- Assainissement Collectif
- Assainissement Non-Collectif

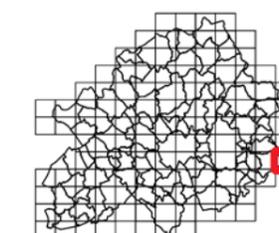

Sources : Métropole Européenne de Lille
Traitement : MEL/PSG/BBX/SGC
Edition : 16/1/2018
Suivi : MEL/PSG/SPU [PLU2]

Echelle A3 : 1:10 000

0 0.1 km





ANNEXES SANITAIRES

PROJET ARRÊTÉ AU CONSEIL
MÉTROPOLITAIN DU 15
DÉCEMBRE 2017

J01

J01

AUBERS

ILLIES


Légende

Réseau

- Collecteur gravitaire
- Collecteur refoulement
- Ouvrage

Zonage

- Assainissement Collectif
- Assainissement Non-Collectif

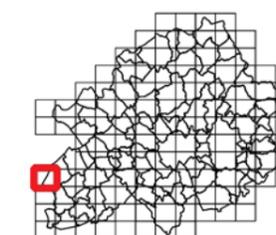

Sources : Métropole Européenne de Lille
Traitement : MEL/PSG/BB3/SGC
Edition : 16/1/2018
Suivi : MEL/PSG/SPU [PLU2]

Echelle A3 : 1:10 000

0 0.1 km






ANNEXES SANITAIRES

PROJET ARRÊTÉ AU CONSEIL
MÉTROPOLITAIN DU 15
DÉCEMBRE 2017

J02

J02

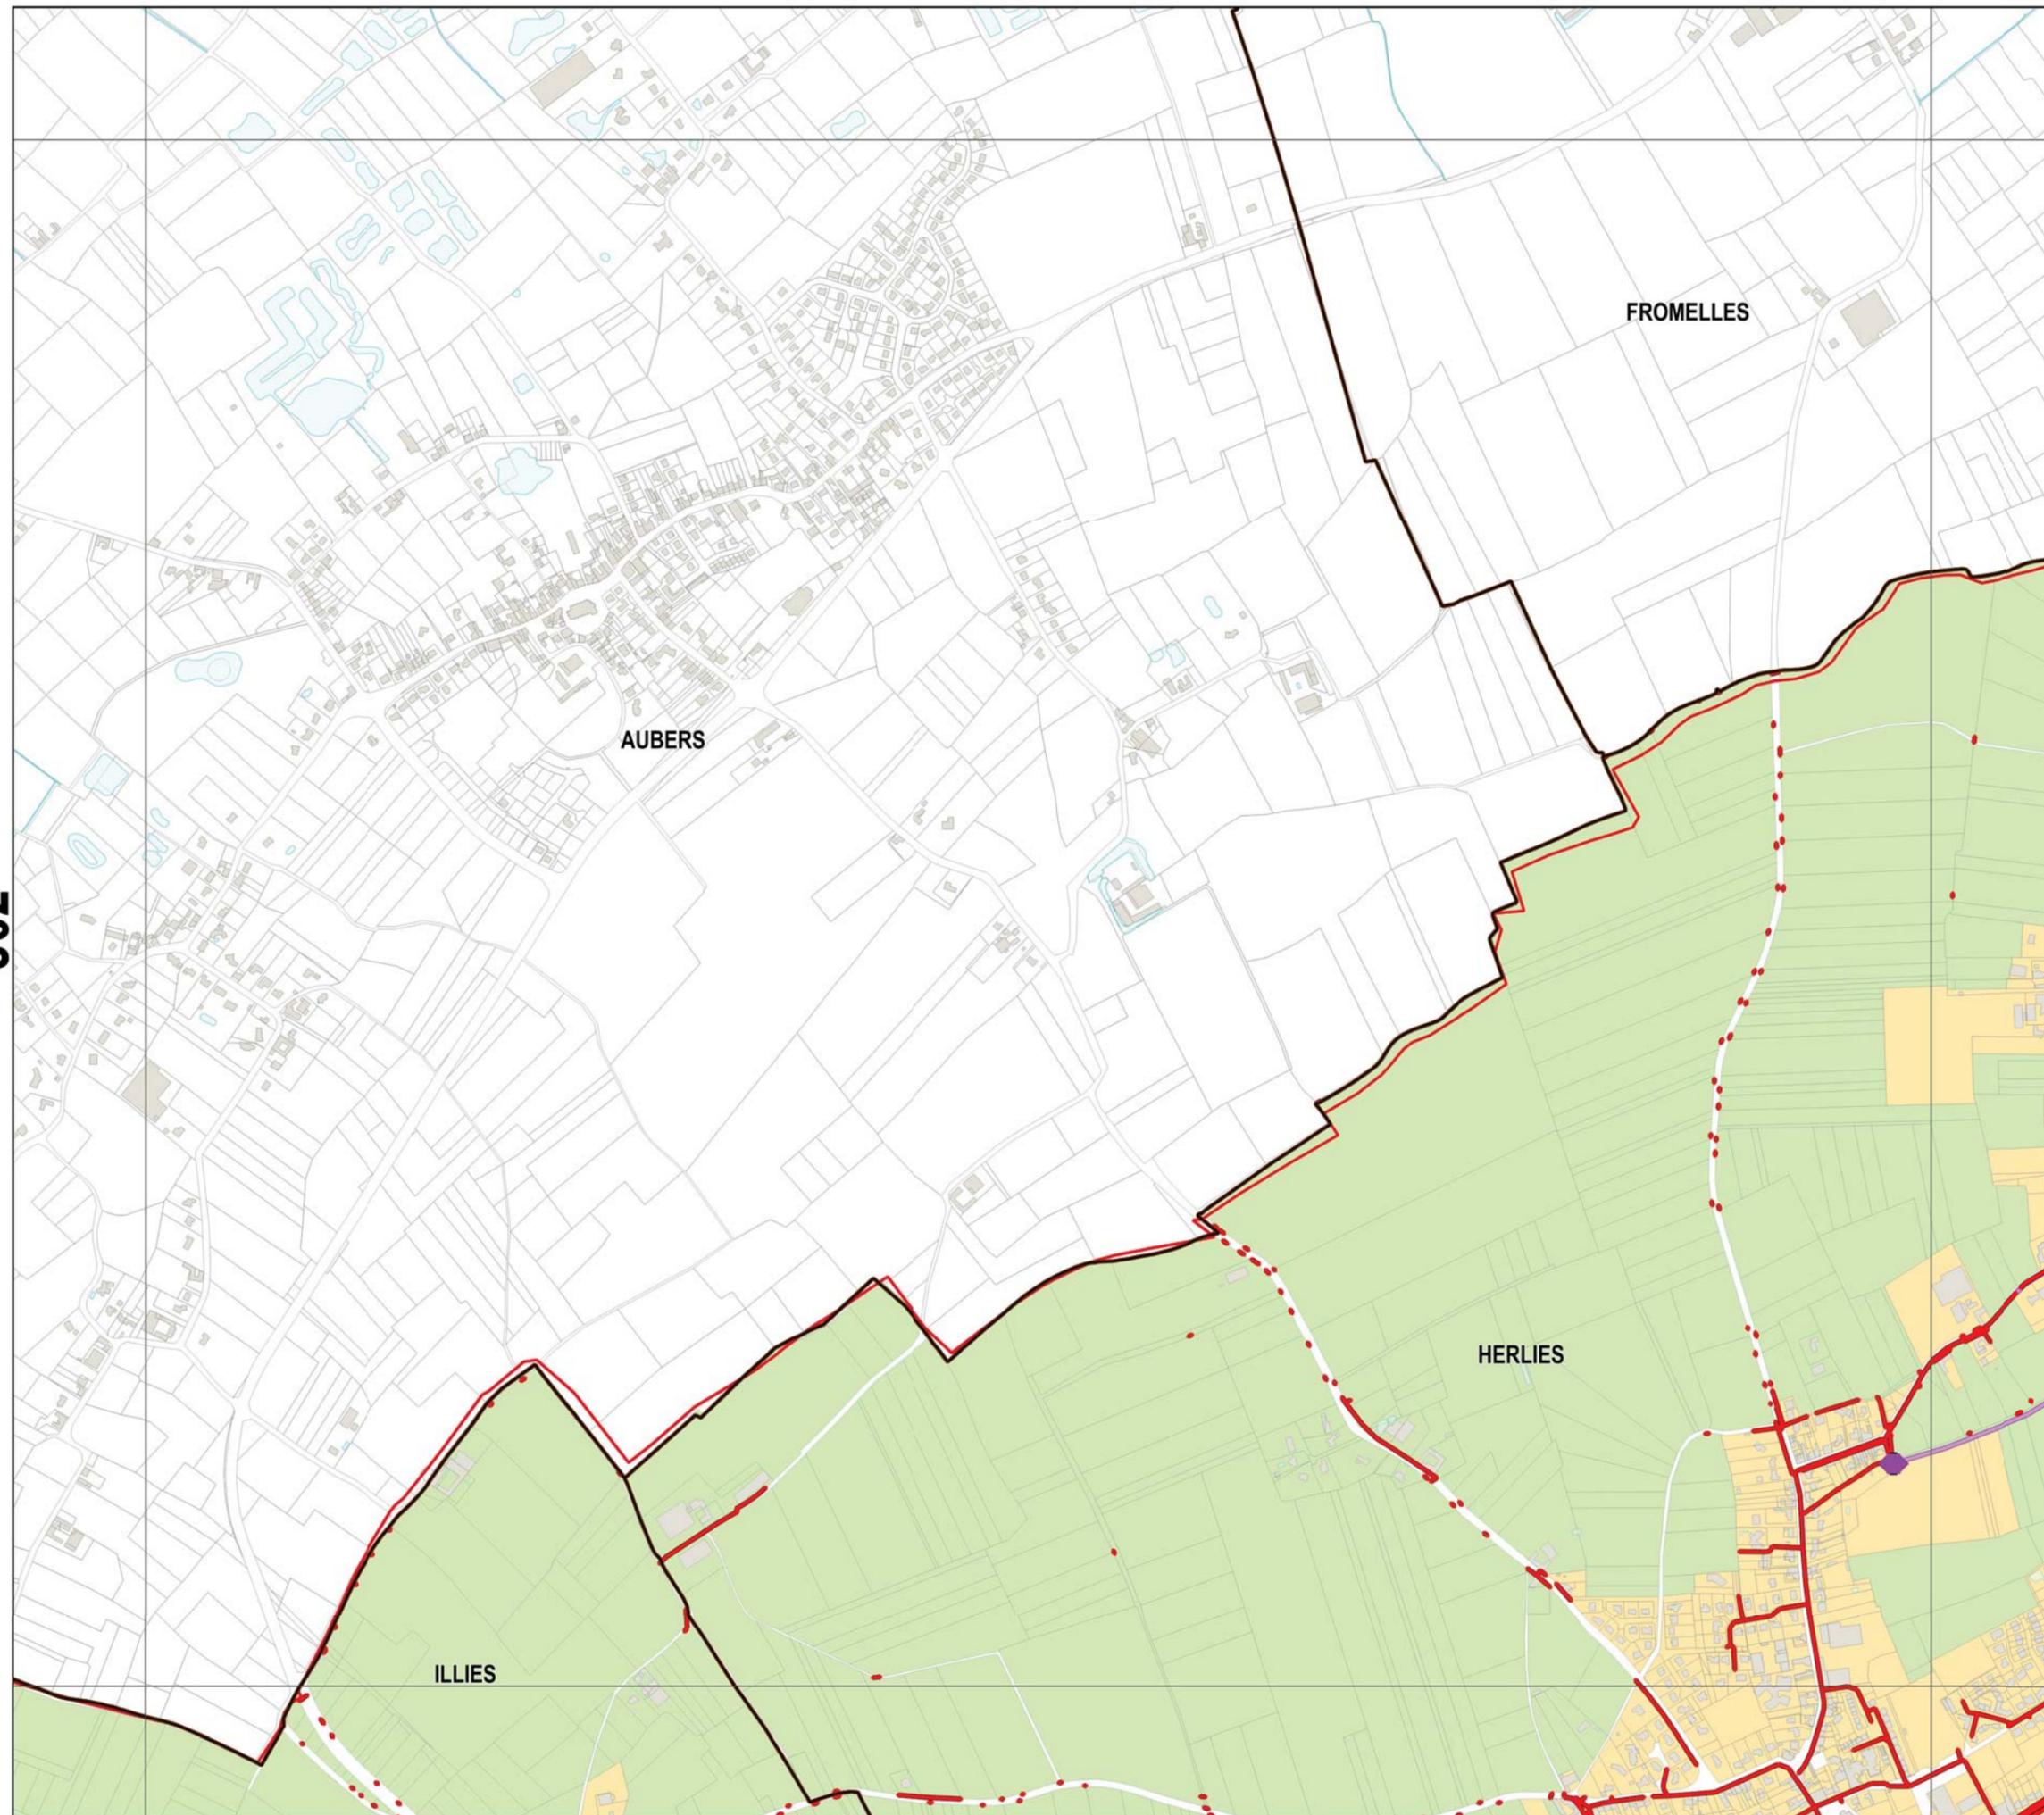


Légende

Réseau

- Collecteur gravitaire
- Collecteur refoulement
- ◆ Ouvrage

Zonage

- Assainissement Collectif
- Assainissement Non-Collectif

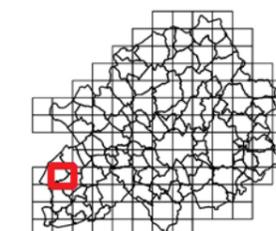

Sources : Métropole Européenne de Lille
Traitement : MEL/PSG/BBX/SGC
Edition : 16/1/2018
Suivi : MEL/PSG/SPU (PLU2)

Echelle A3 : 1:10 000

0 0.1 km






ANNEXES SANITAIRES

PROJET ARRÊTÉ AU CONSEIL
MÉTROPOLITAIN DU 15
DÉCEMBRE 2017

J03

J03

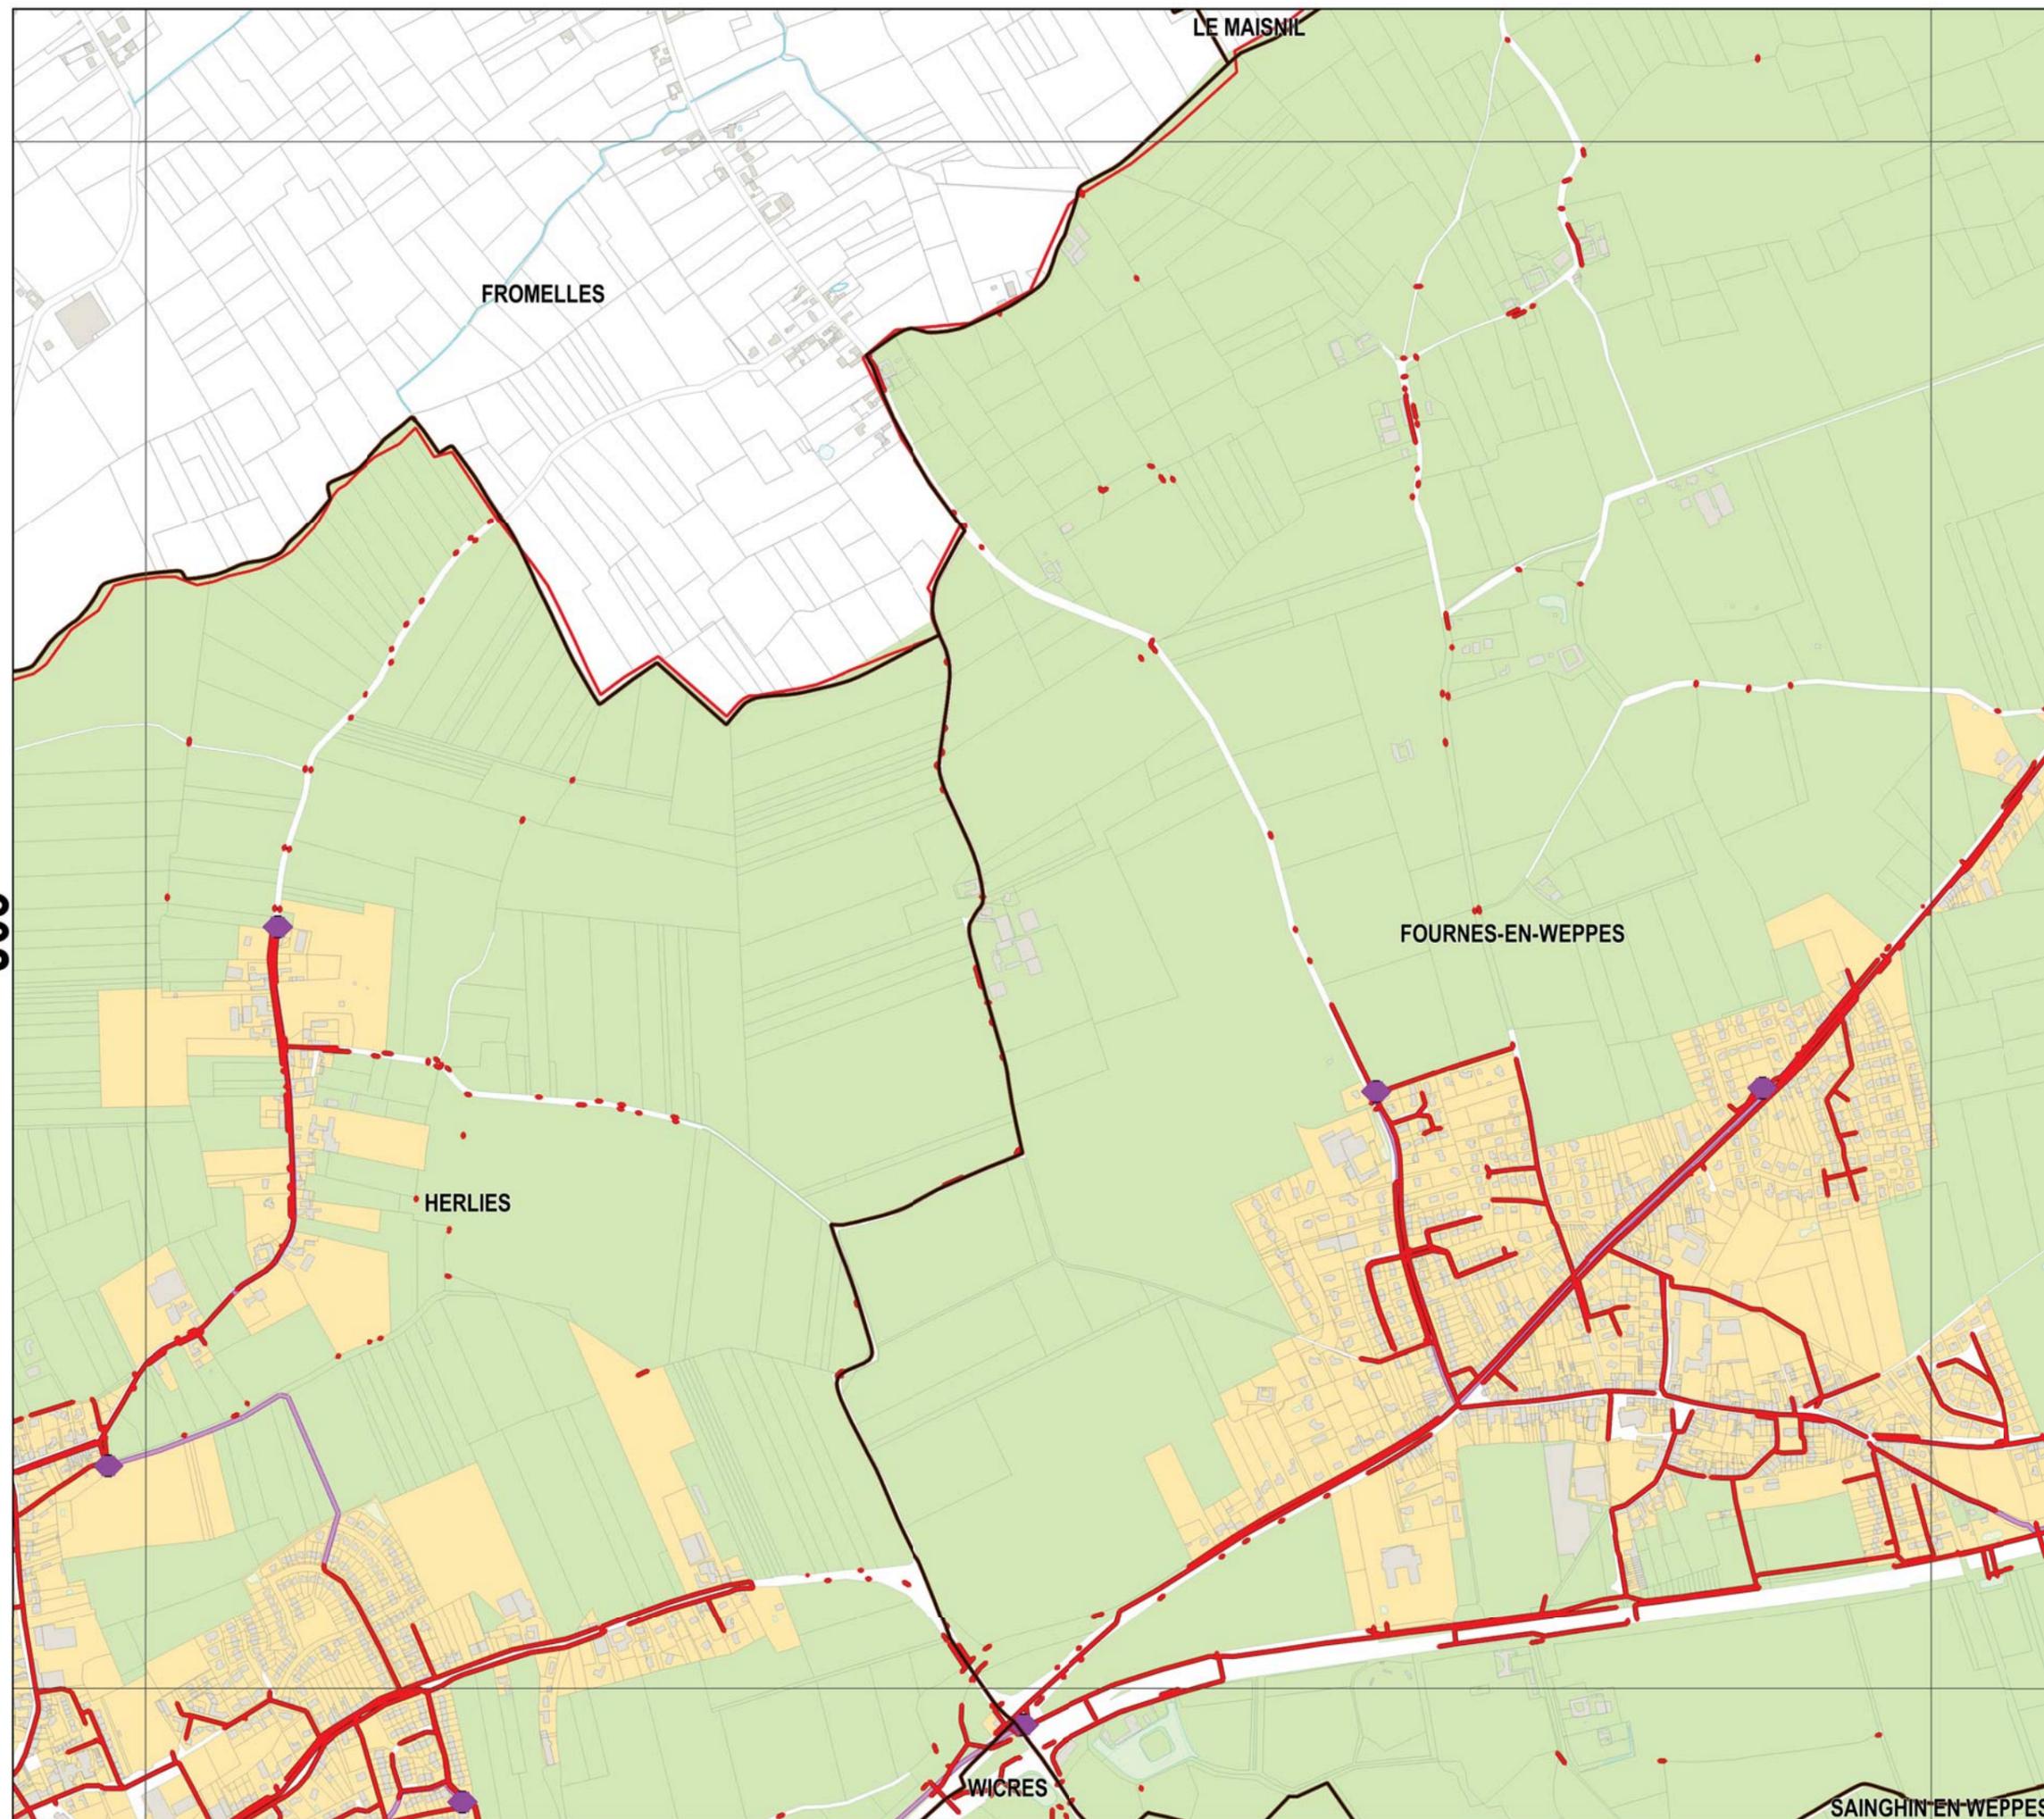


Légende

Réseau

- Collecteur gravitaire
- Collecteur refoulement
- ◆ Ouvrage

Zonage

- Assainissement Collectif
- Assainissement Non-Collectif

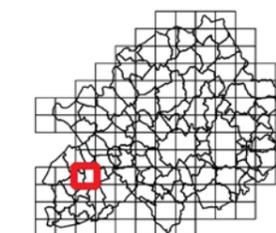

Sources : Métropole Européenne de Lille
Traitement : MEL/PSG/BBX/SGC
Edition : 16/1/2018
Suivi : MEL/PSG/SPU (PLU2)

Echelle A3 : 1:10 000

0 0.1 km



ANNEXES SANITAIRES

PROJET ARRÊTÉ AU CONSEIL
MÉTROPOLITAIN DU 15
DÉCEMBRE 2017

J04

J04




Légende

Réseau

- Collecteur gravitaire
- Collecteur refoulement
- Ouvrage

Zonage

- Assainissement Collectif
- Assainissement Non-Collectif

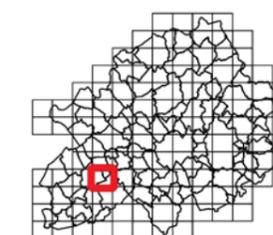

Sources : Métropole Européenne de Lille
Traitement : MEL/PSG/BBX/SGC
Edition : 16/1/2018
Suivi : MEL/PSG/SPU (PLU2)

Echelle A3 : 1:10 000

0 0.1 km






ANNEXES SANITAIRES

PROJET ARRÊTÉ AU CONSEIL
MÉTROPOLITAIN DU 15
DÉCEMBRE 2017

J05

J05

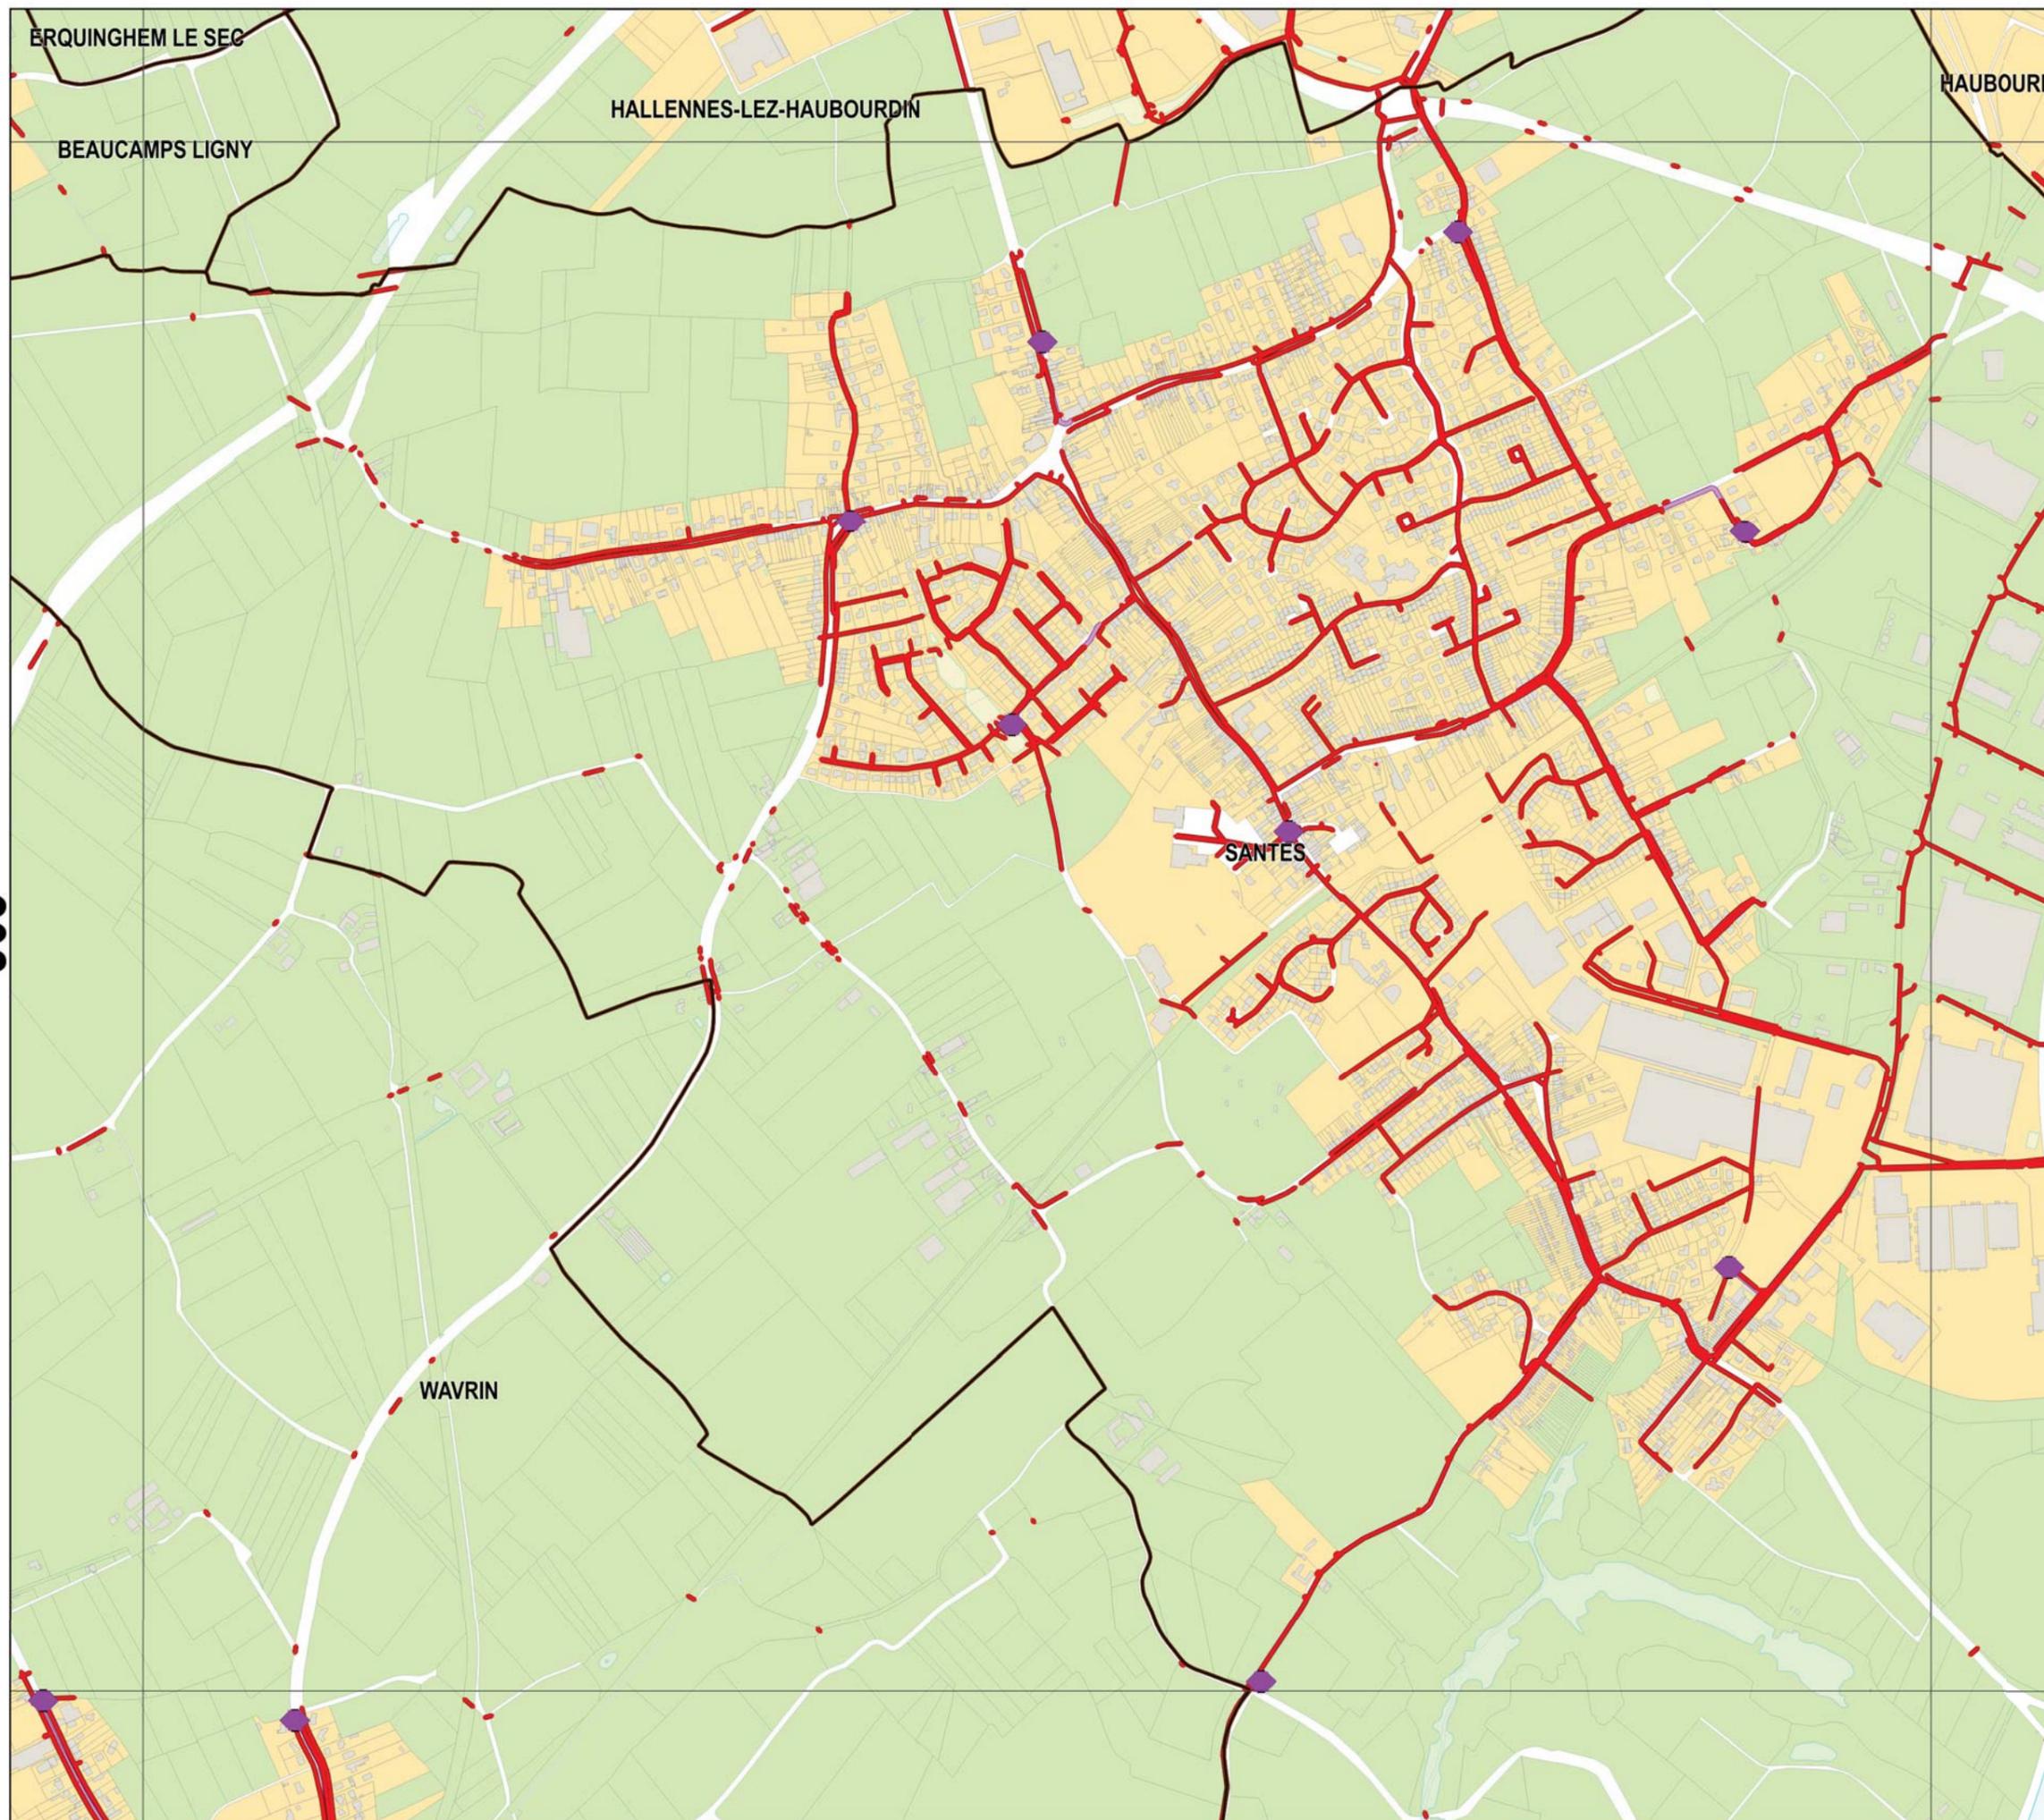


Légende

Réseau

- Collecteur gravitaire
- Collecteur refoulement
- ◆ Ouvrage

Zonage

- Assainissement Collectif
- Assainissement Non-Collectif

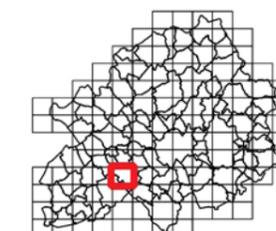

Sources : Métropole Européenne de Lille
Traitement : MEL/PSG/BB3/SGC
Edition : 16/1/2018
Suivi : MEL/PSG/SPU (PLU2)

Echelle A3 : 1:10 000

0 0.1 km




ANNEXES SANITAIRES

PROJET ARRÊTÉ AU CONSEIL
MÉTROPOLITAIN DU 15
DÉCEMBRE 2017

J06

J06

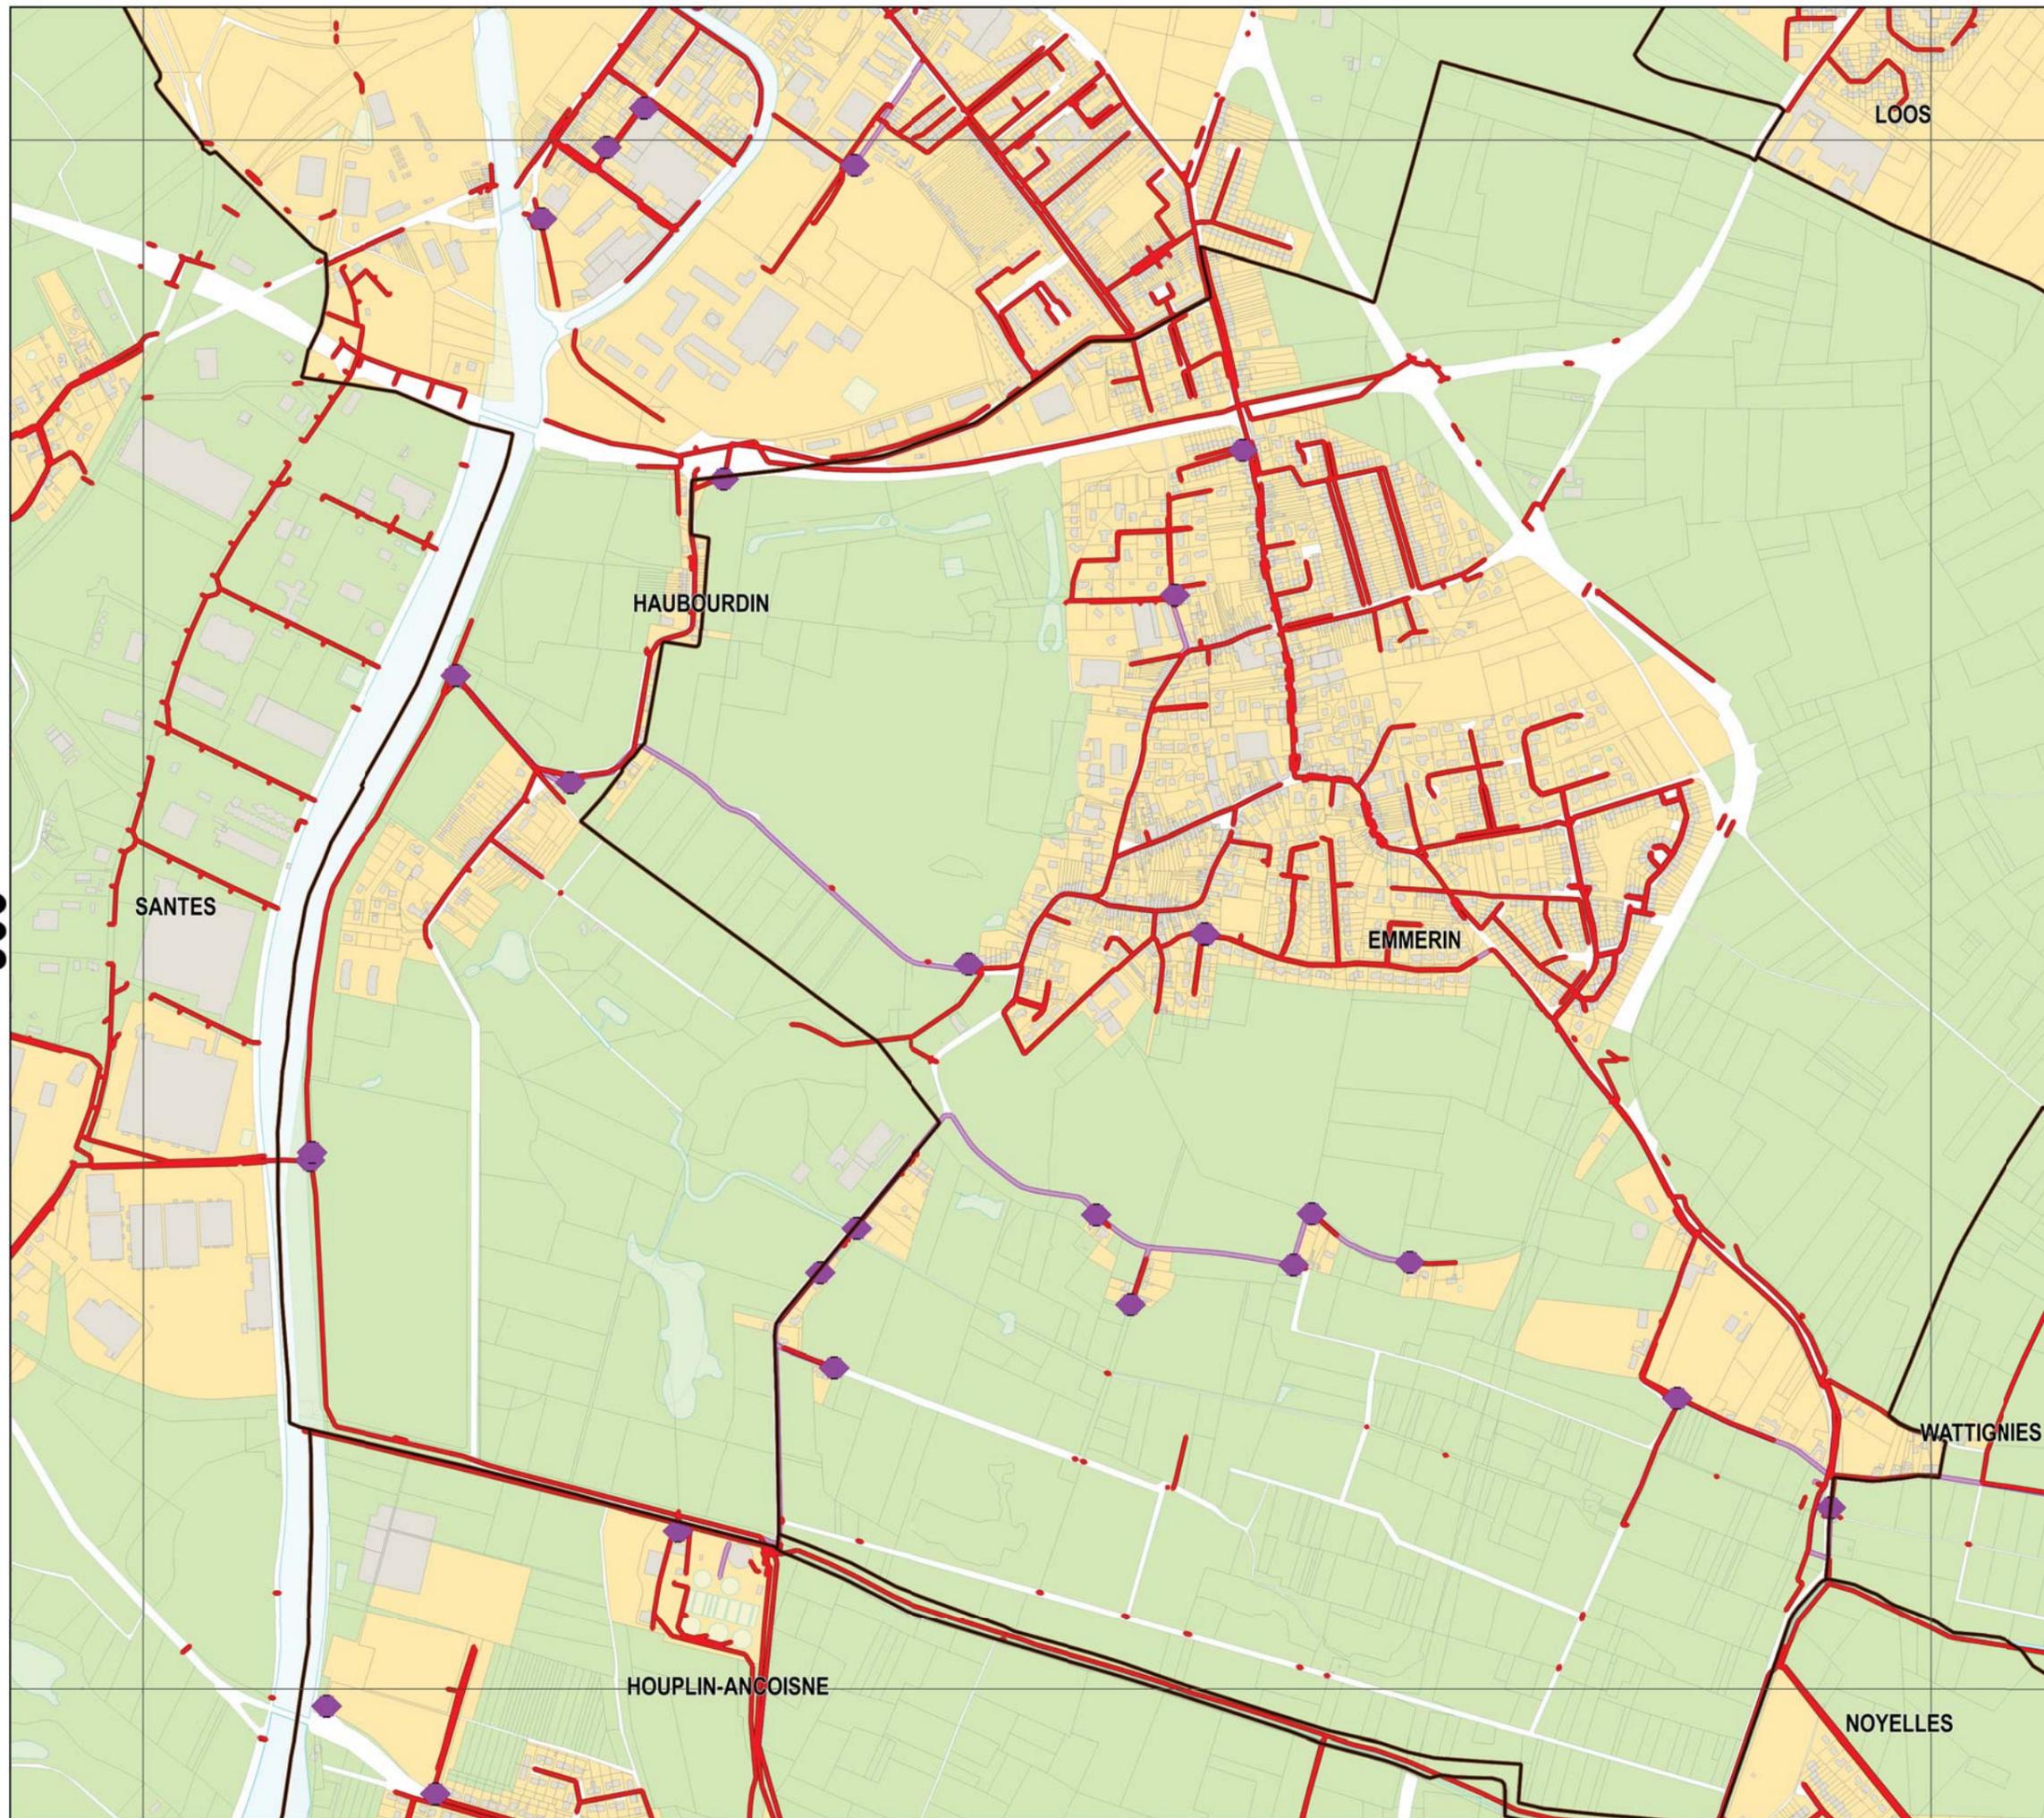


Légende

Réseau

- Collecteur gravitaire
- Collecteur refoulement
- ◆ Ouvrage

Zonage

- Assainissement Collectif
- Assainissement Non-Collectif

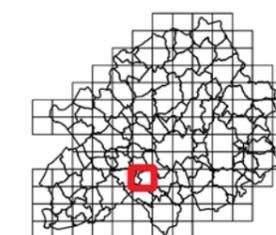

Sources : Métropole Européenne de Lille
Traitement : MEL/PSG/BB3/SGC
Edition : 16/1/2018
Suivi : MEL/PSG/SPU (PLU2)

Echelle A3 : 1:10 000

0 0.1 km






ANNEXES SANITAIRES

PROJET ARRÊTÉ AU CONSEIL
MÉTROPOLITAIN DU 15
DÉCEMBRE 2017

J07

J07

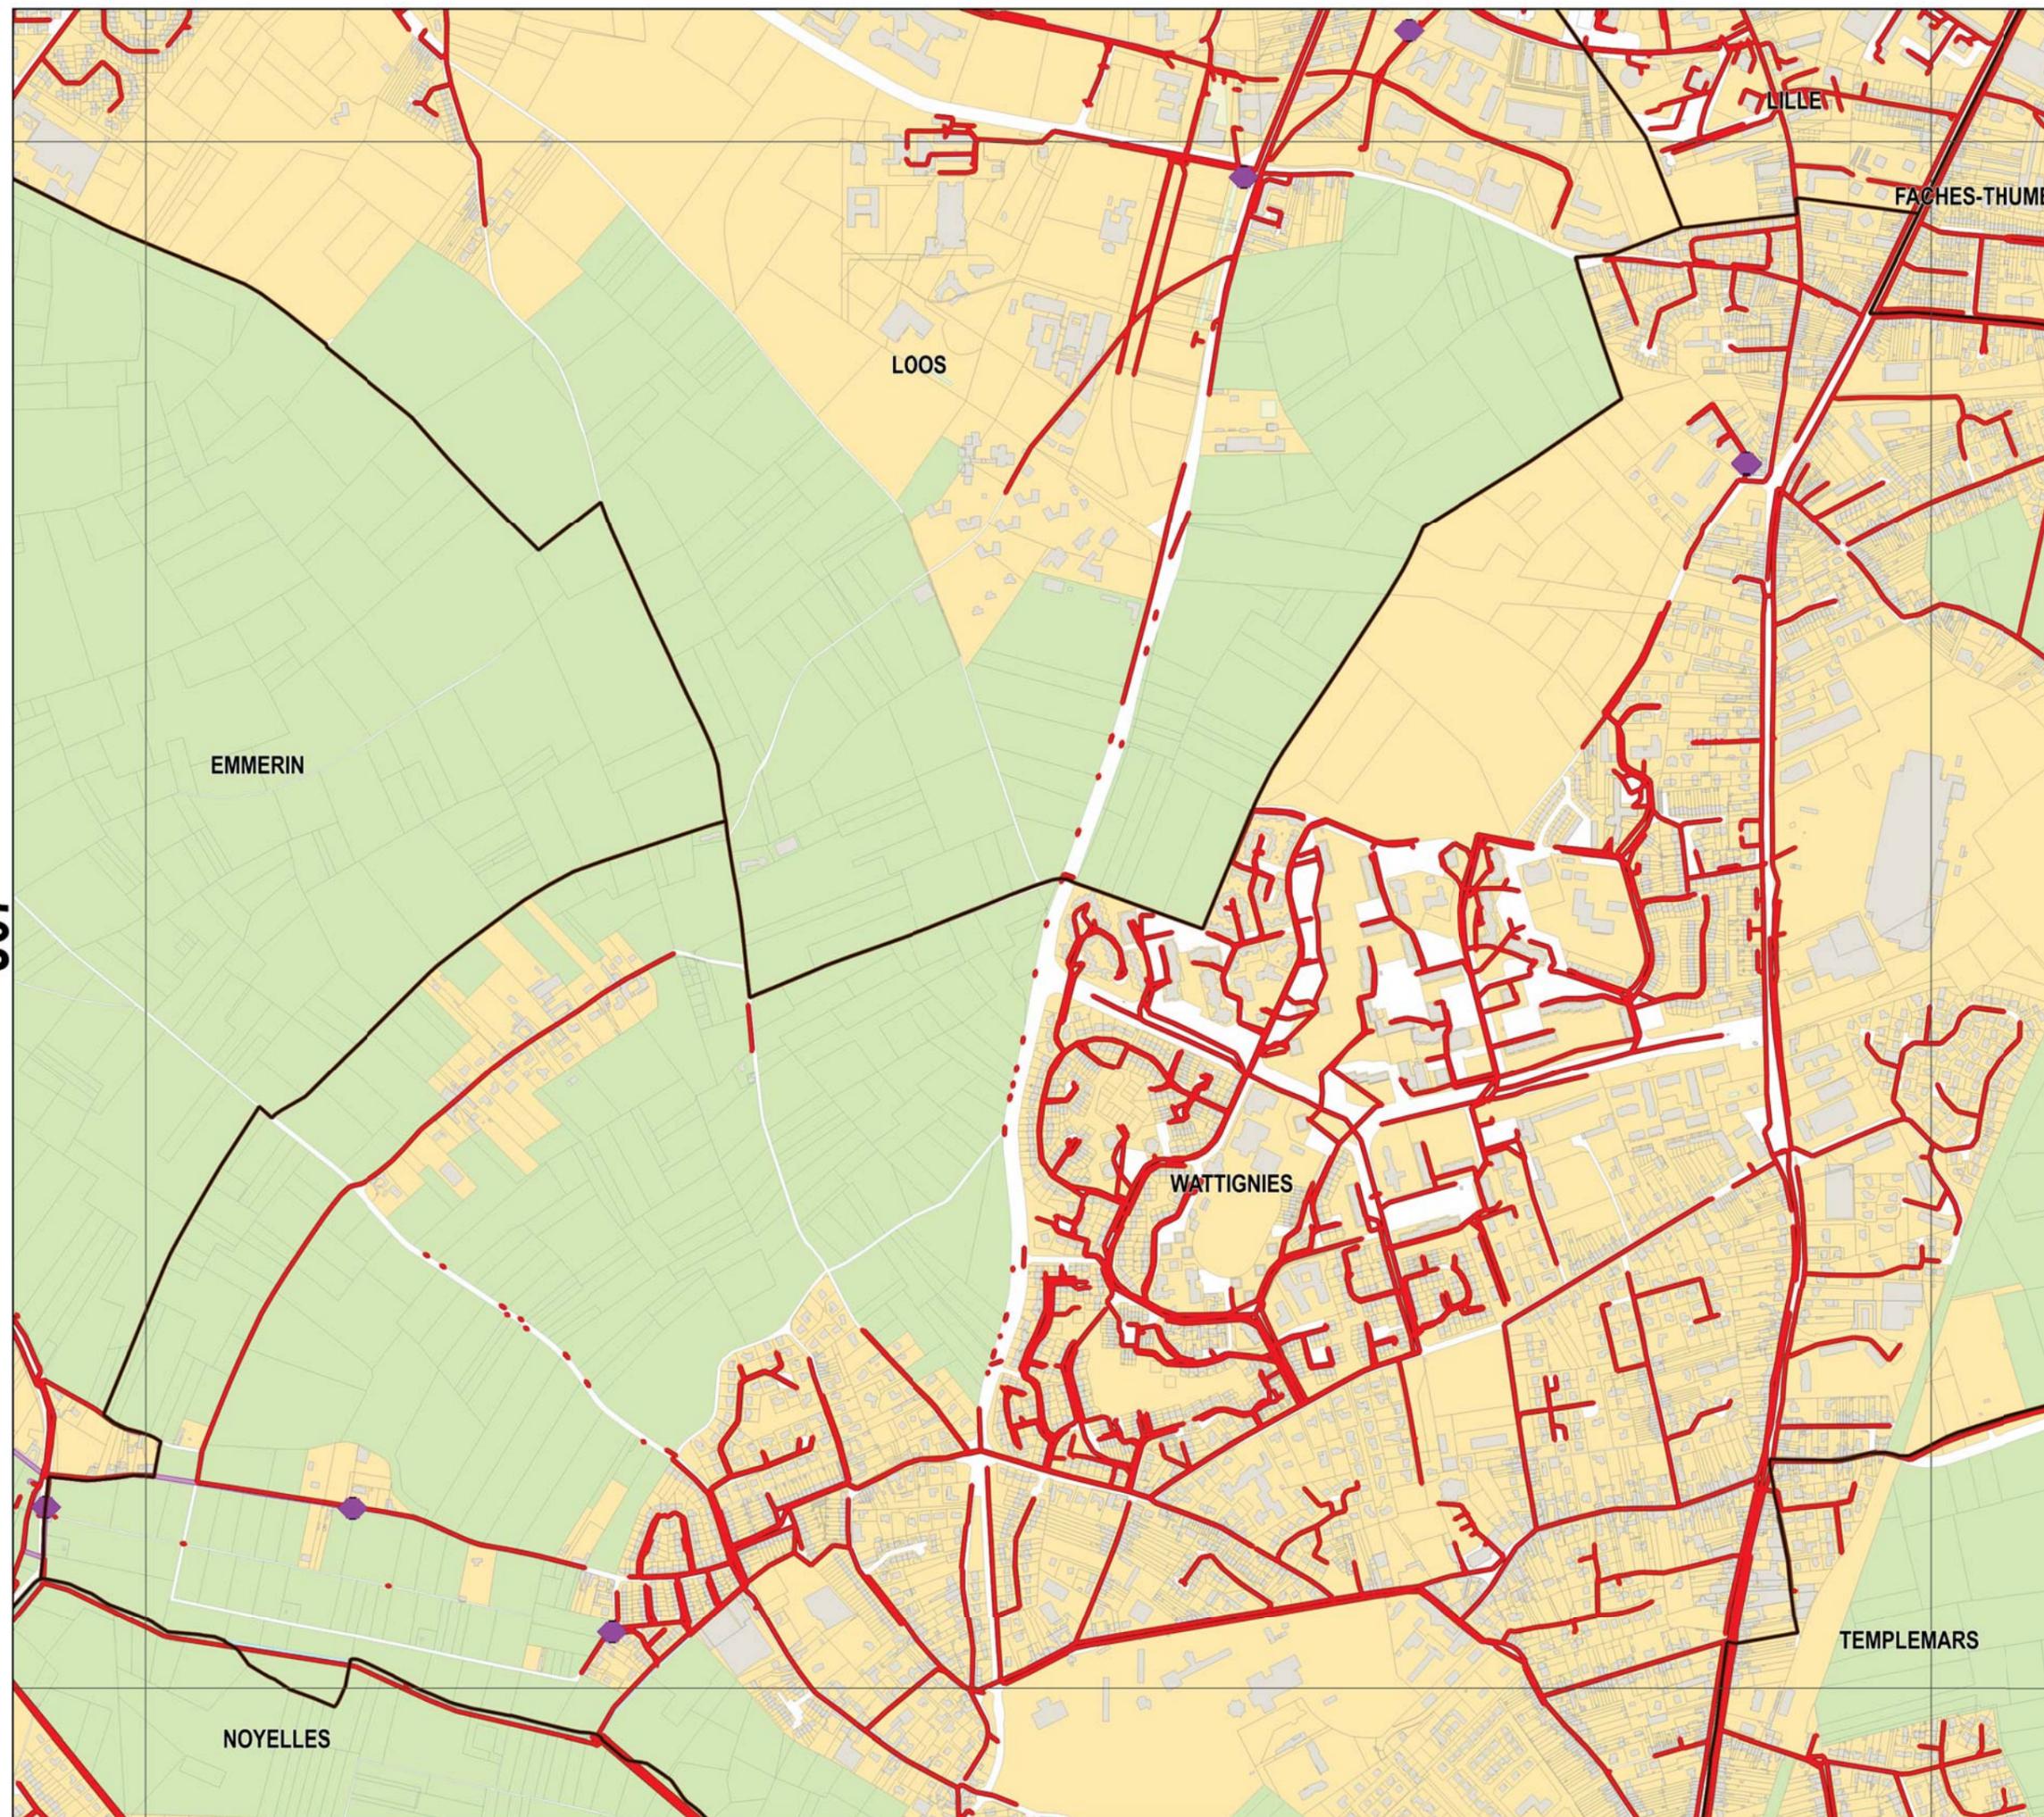


Légende

Réseau

- Collecteur gravitaire
- Collecteur refoulement
- ◆ Ouvrage

Zonage

- Assainissement Collectif
- Assainissement Non-Collectif

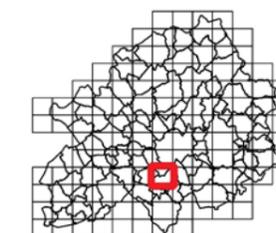

Sources : Métropole Européenne de Lille
Traitement : MEL/PSG/BBX/SGC
Edition : 16/1/2018
Suivi : MEL/PSG/SPU (PLU2)

Echelle A3 : 1:10 000






ANNEXES SANITAIRES

PROJET ARRÊTÉ AU CONSEIL
MÉTROPOLITAIN DU 15
DÉCEMBRE 2017

J08

J08

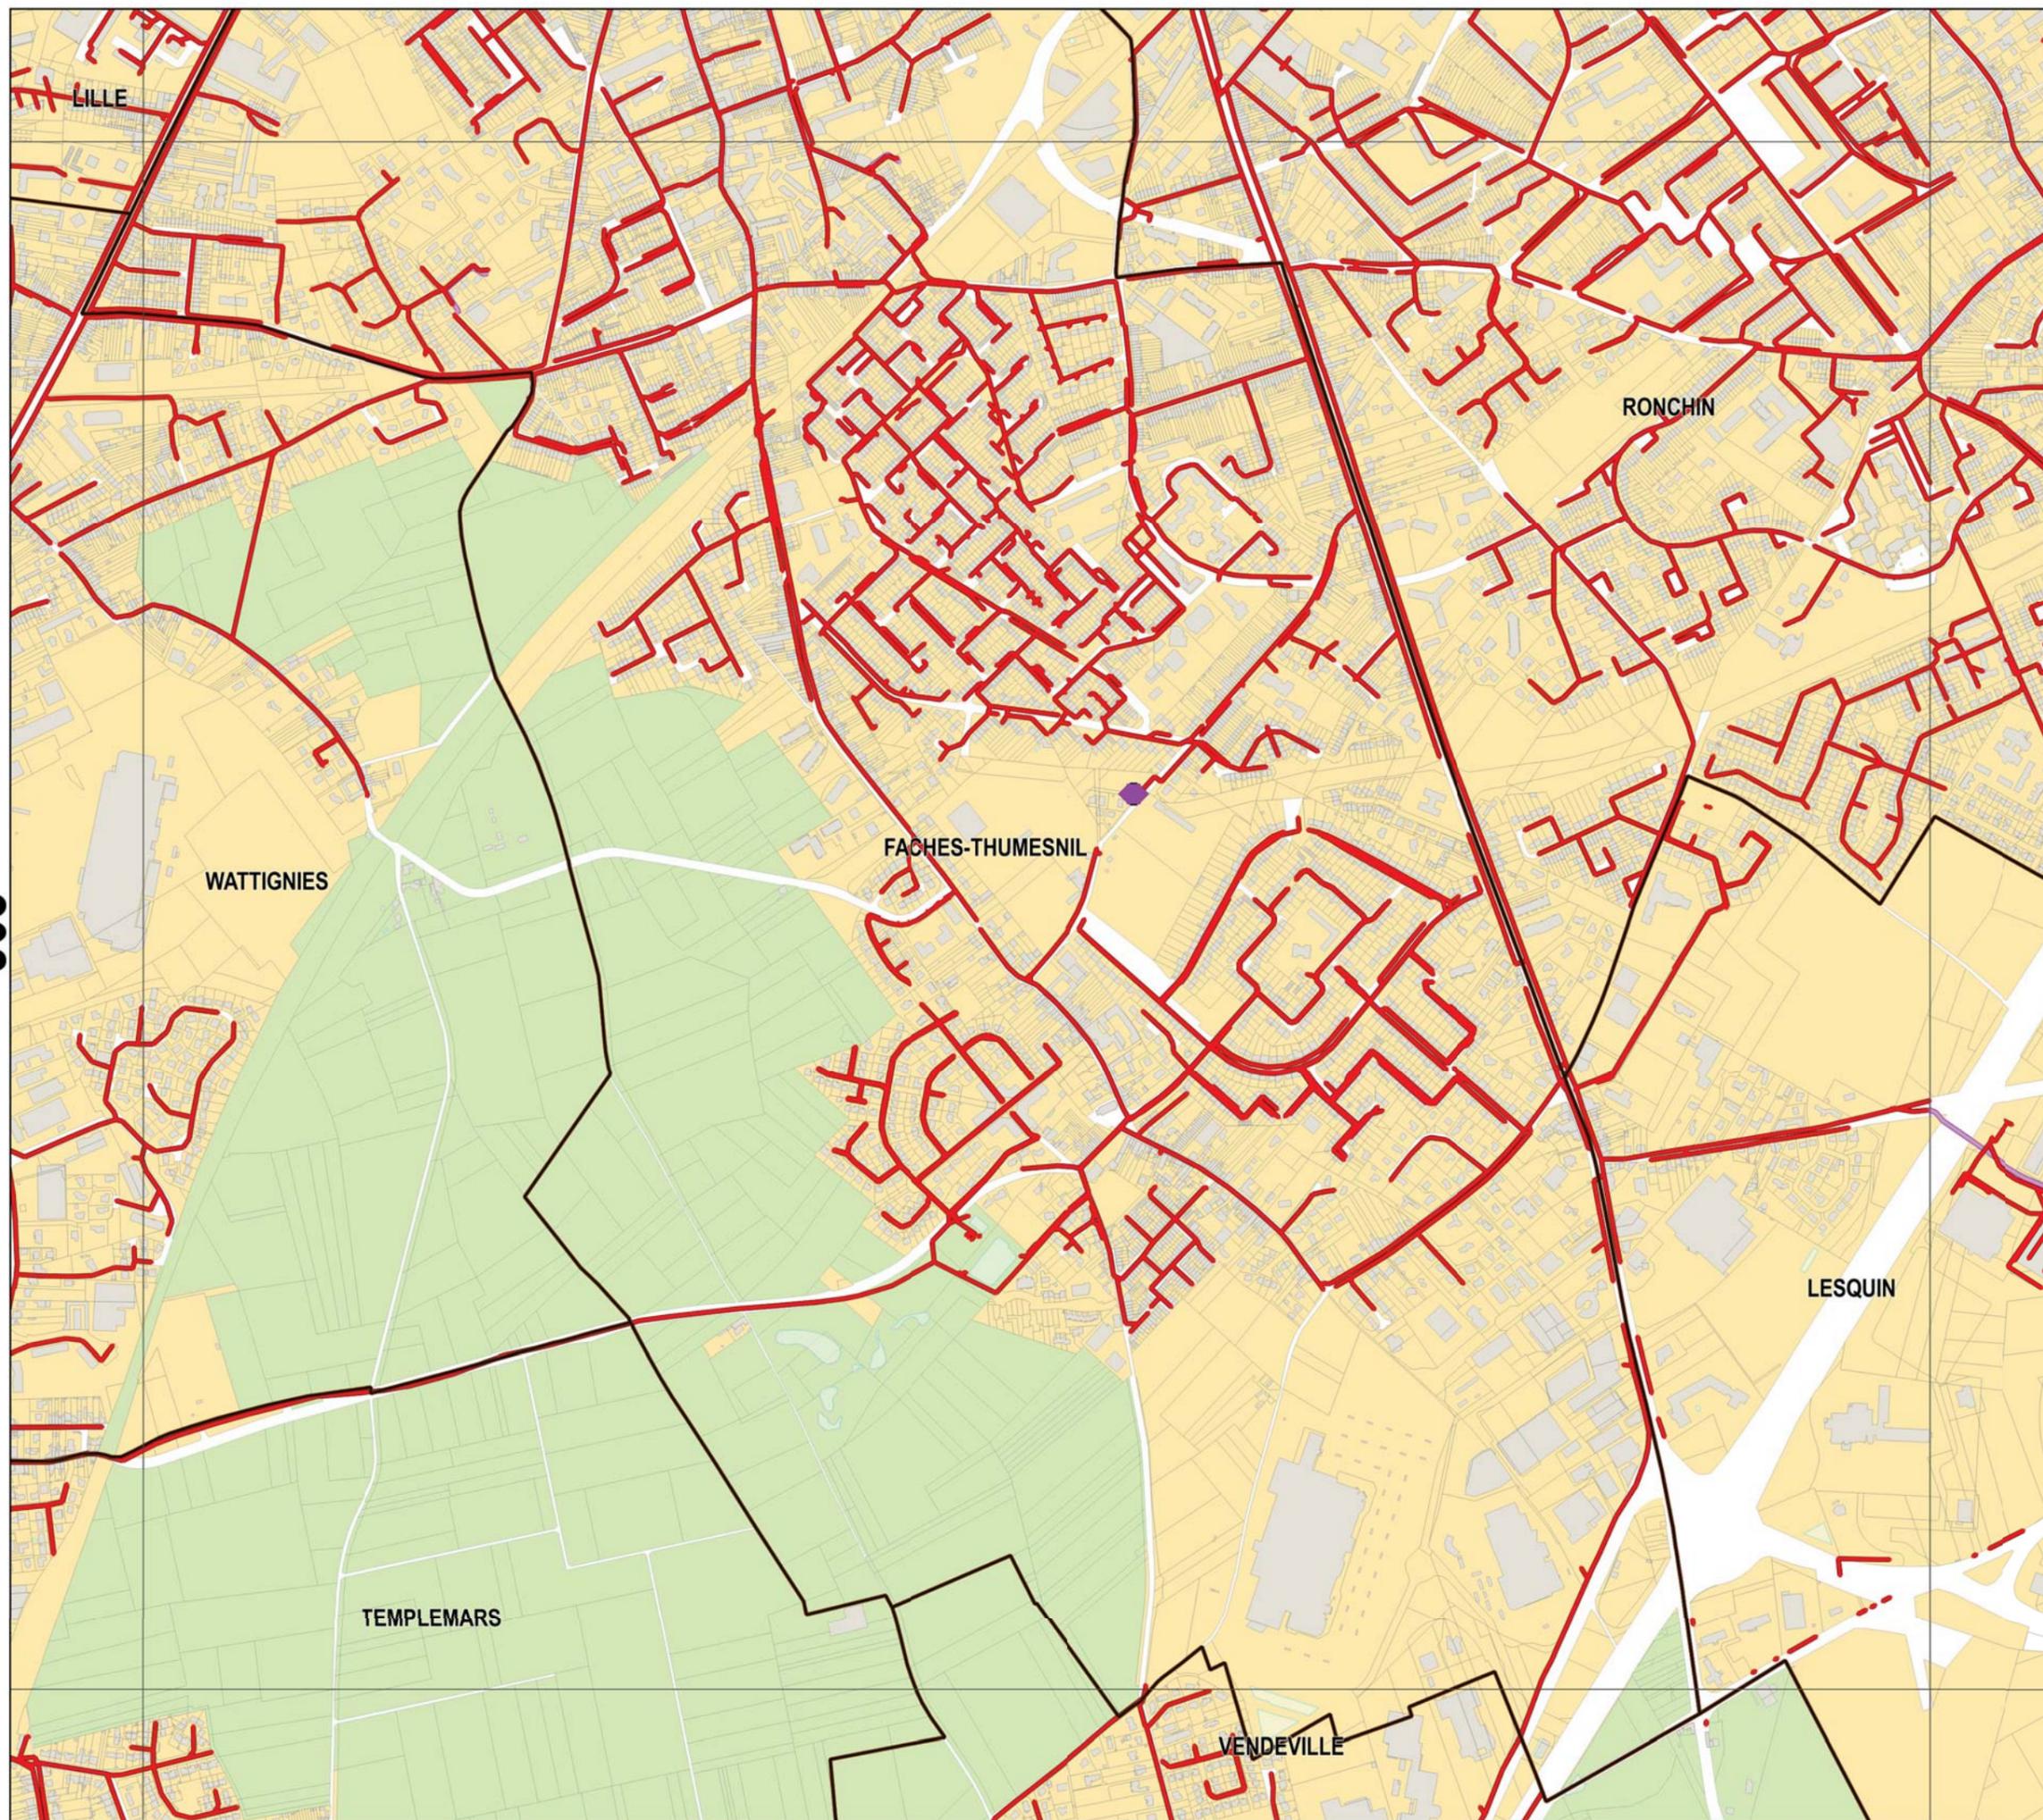


Légende

Réseau

- Collecteur gravitaire
- Collecteur refoulement
- ◆ Ouvrage

Zonage

- Assainissement Collectif
- Assainissement Non-Collectif

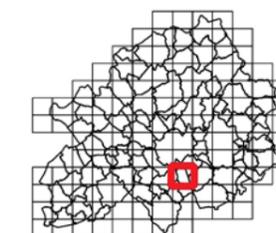

Sources : Métropole Européenne de Lille
Traitement : MEL/PSG/BBX/SGC
Edition : 16/1/2018
Suivi : MEL/PSG/SPU [PLU2]

Echelle A3 : 1:10 000

0 0.1 km






ANNEXES SANITAIRES

PROJET ARRÊTÉ AU CONSEIL
MÉTROPOLITAIN DU 15
DÉCEMBRE 2017

J09

J09

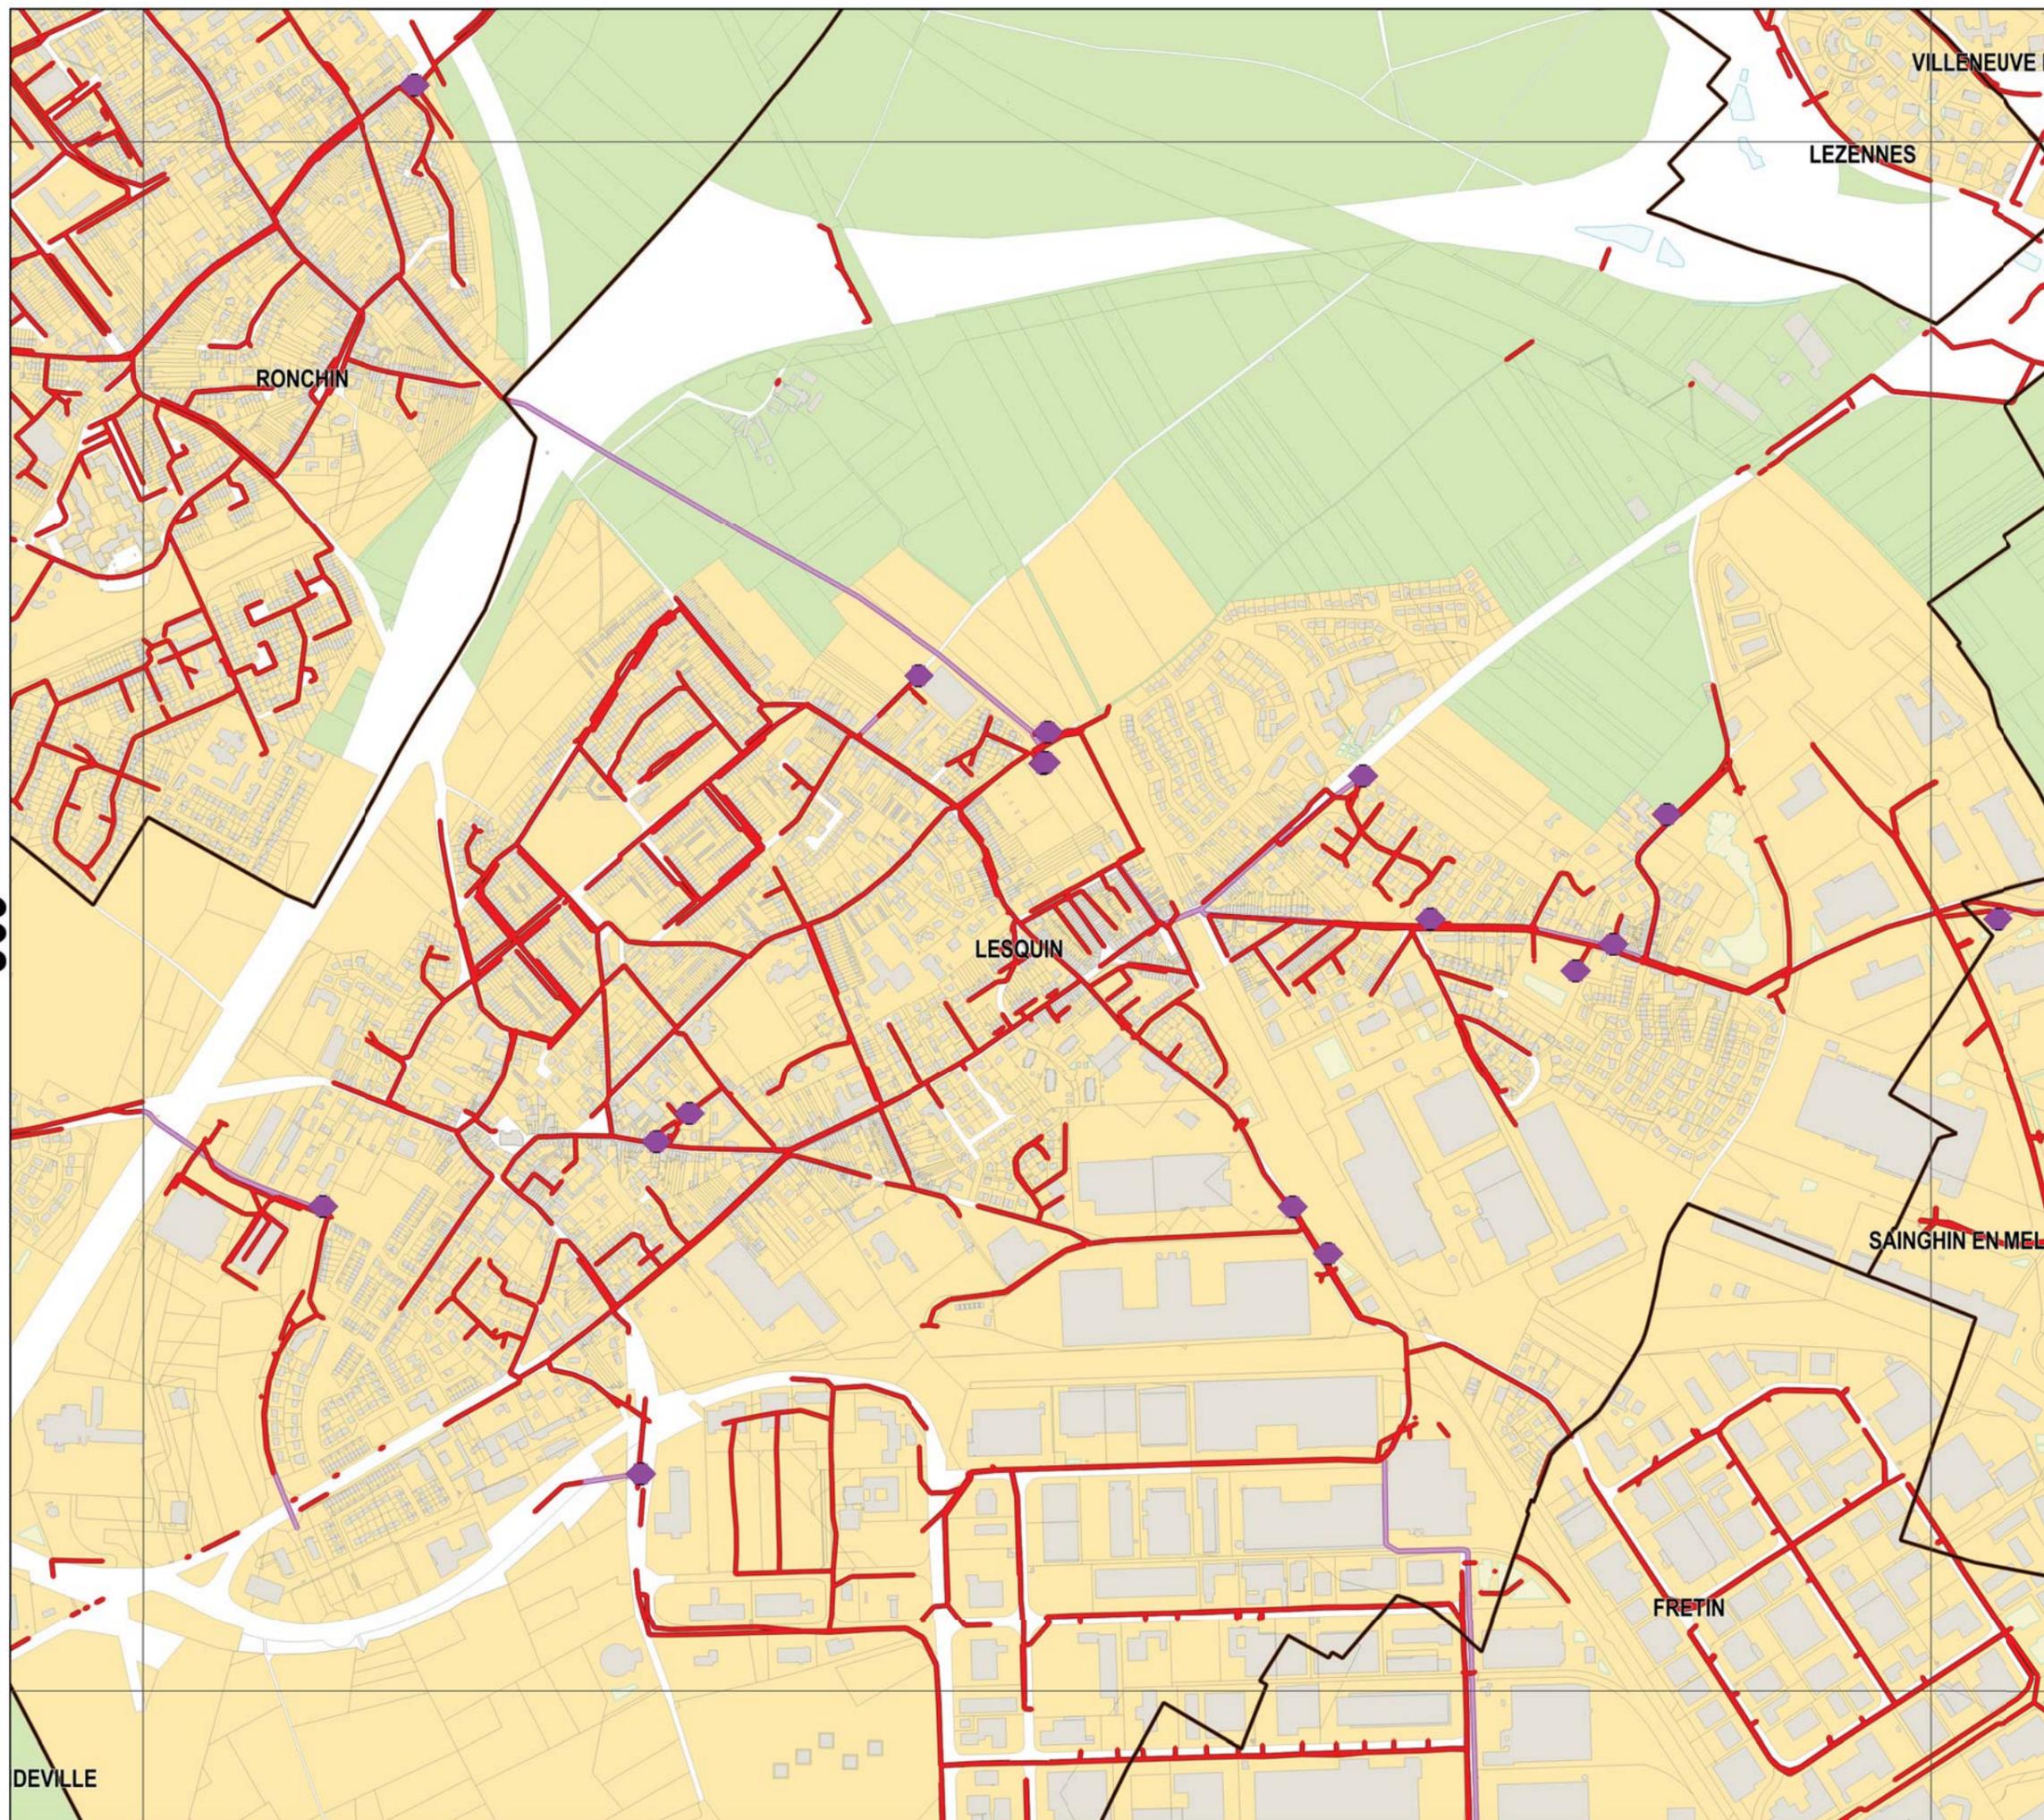


Légende

Réseau

- Collecteur gravitaire
- Collecteur refoulement
- ◆ Ouvrage

Zonage

- Assainissement Collectif
- Assainissement Non-Collectif

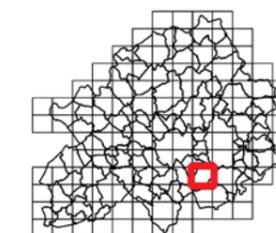

Sources : Métropole Européenne de Lille
Traitement : MEL/PSG/BBX/SGC
Edition : 16/1/2018
Suivi : MEL/PSG/SPU (PLU2)

Echelle A3 : 1:10 000

0 0.1 km



DEVILLE

FRETIN

SAINGHIN EN-MELANTOIS

LESQUIN

RONCHIN

LEZENNES

VILLENEUVE D'ASCQ




ANNEXES SANITAIRES

PROJET ARRÊTÉ AU CONSEIL
MÉTROPOLITAIN DU 15
DÉCEMBRE 2017

J10

J10

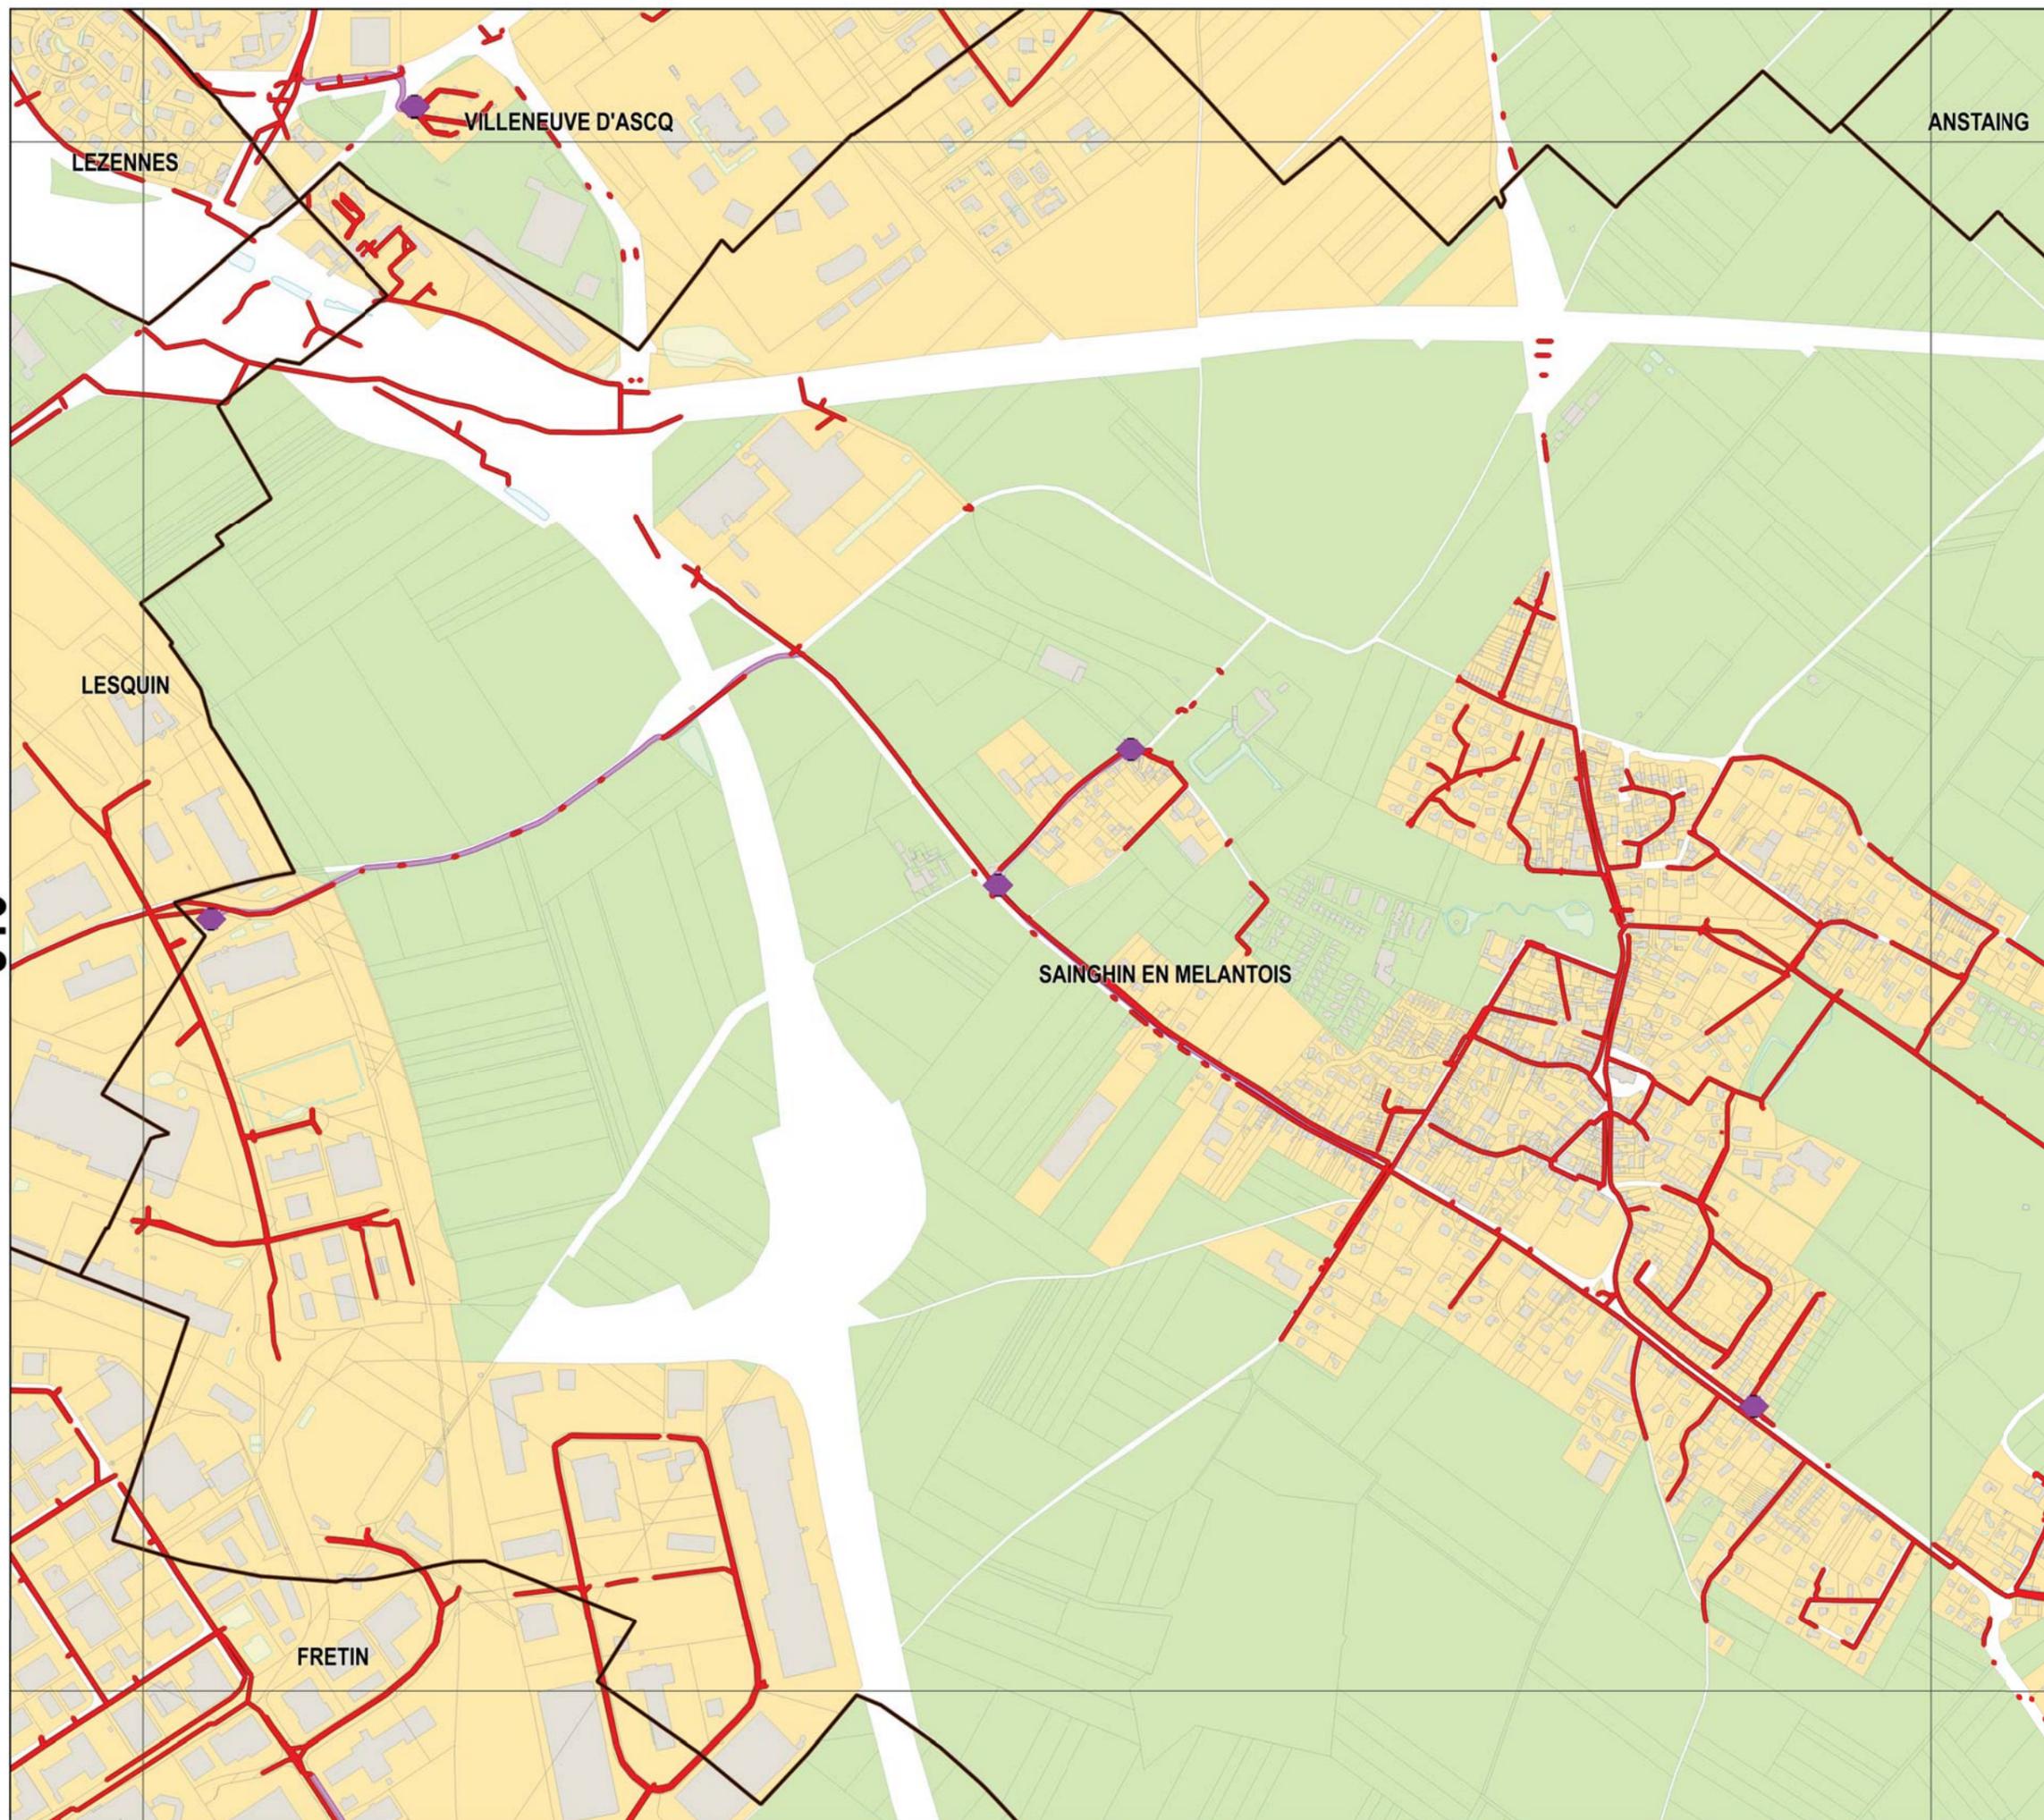


Légende

Réseau

- Collecteur gravitaire
- Collecteur refoulement
- ◆ Ouvrage

Zonage

- Assainissement Collectif
- Assainissement Non-Collectif

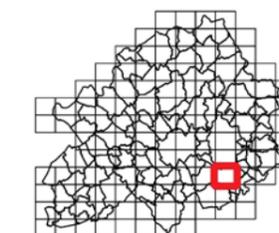

Sources : Métropole Européenne de Lille
Traitement : MEL/PSG/BB3/SGC
Edition : 16/1/2018
Suivi : MEL/PSG/SPU (PLU2)

Echelle A3 : 1:10 000

0 0.1 km



NEUVE D'ASCQ

ANSTAING

CHERENG

GRUSON

SAINGHIN EN MELANTOIS

BOUVINES



ANNEXES SANITAIRES

PROJET ARRÊTÉ AU CONSEIL MÉTROPOLITAIN DU 15 DÉCEMBRE 2017

J11

J11


Légende

Réseau

-  Collecteur gravitaire
-  Collecteur refoulement
-  Ouvrage

Zonage

-  Assainissement Collectif
-  Assainissement Non-Collectif

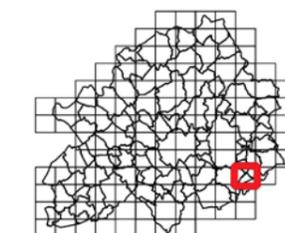

Sources : Métropole Européenne de Lille
Traitement : MEL/PSG/BB3/SGC
Edition : 16/1/2018
Suivi : MEL/PSG/SPU [PLU2]

Echelle A3 : 1:10 000

0 0.1 km




ANNEXES SANITAIRES

PROJET ARRÊTÉ AU CONSEIL
MÉTROPOLITAIN DU 15
DÉCEMBRE 2017

J12

J12

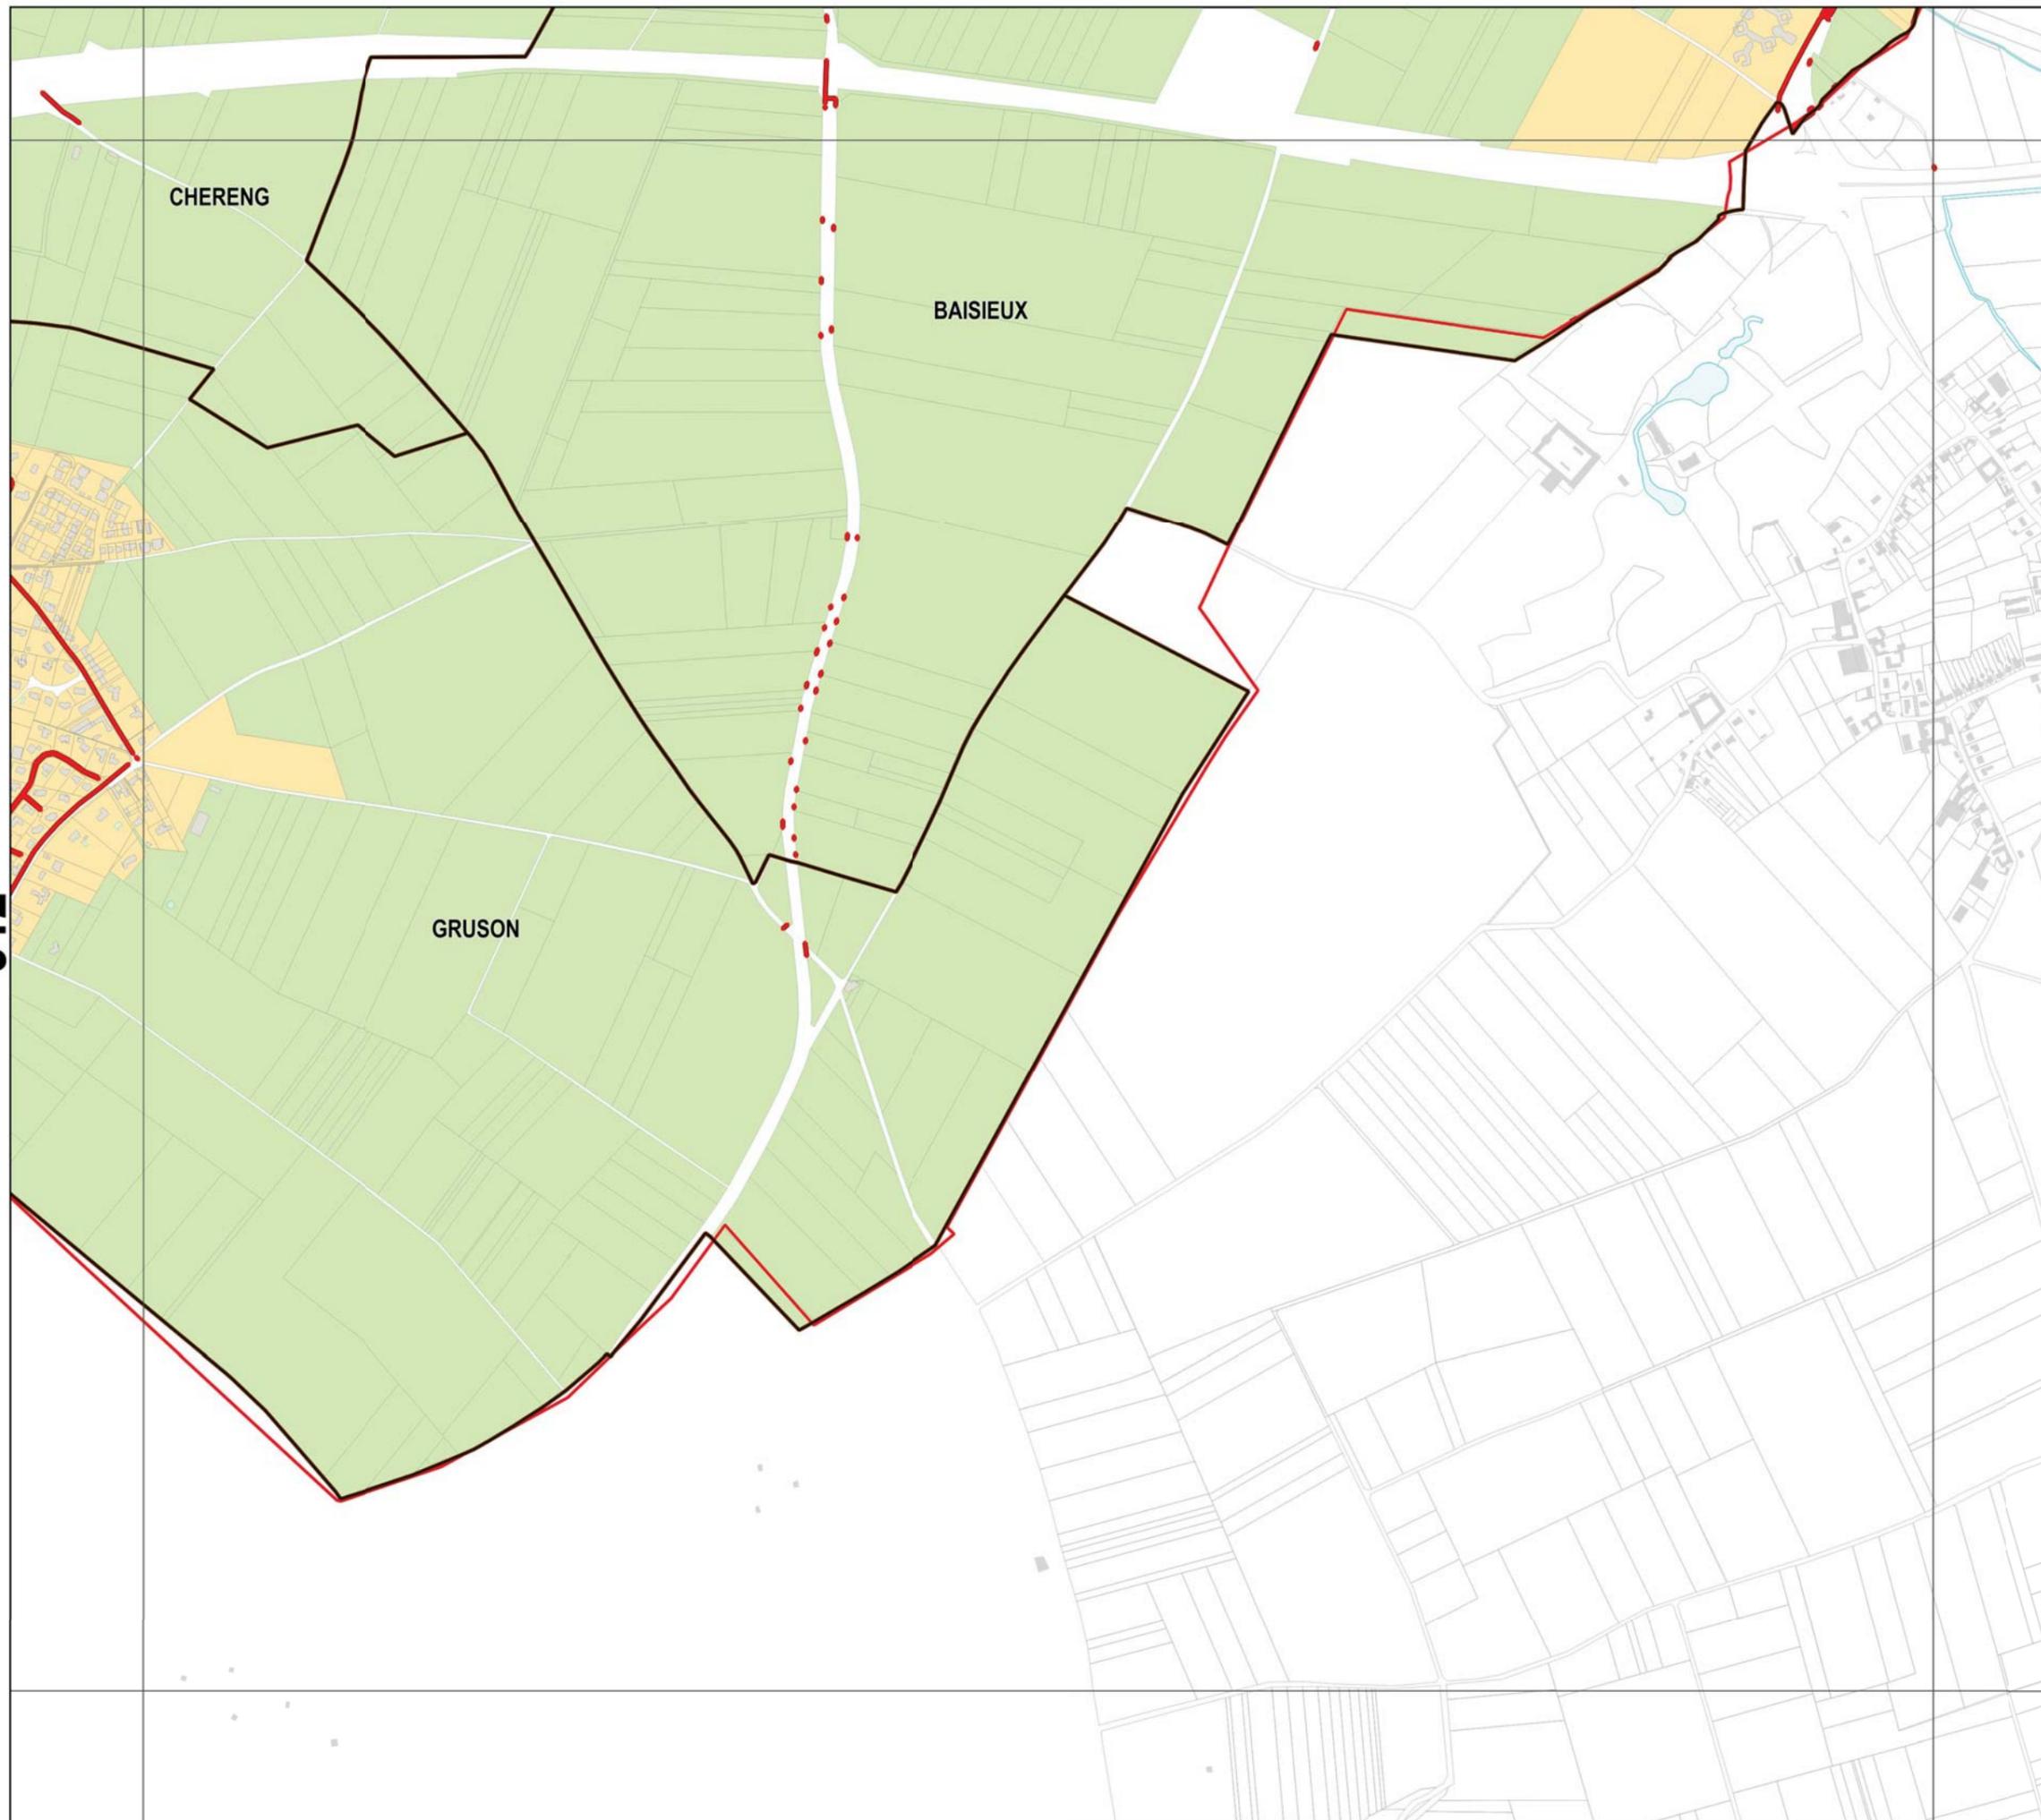


Légende

Réseau

- Collecteur gravitaire
- Collecteur refoulement
- Ouvrage

Zonage

- Assainissement Collectif
- Assainissement Non-Collectif

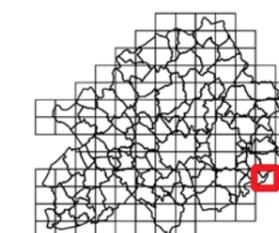

Sources : Métropole Européenne de Lille
Traitement : MEL/PSG/BBX/SGC
Edition : 16/1/2018
Suivi : MEL/PSG/SPU [PLU2]

Echelle A3 : 1:10 000

0 0.1 km





ANNEXES SANITAIRES

PROJET ARRÊTÉ AU CONSEIL
MÉTROPOLITAIN DU 15
DÉCEMBRE 2017

K01

K01


Légende

Réseau

- Collecteur gravitaire
- Collecteur refoulement
- ◆ Ouvrage

Zonage

- Assainissement Collectif
- Assainissement Non-Collectif

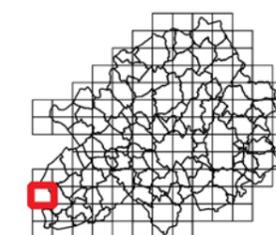

Sources : Métropole Européenne de Lille
Traitement : MEL/PSG/BB3/SGC
Edition : 16/1/2018
Suivi : MEL/PSG/SPU [PLU2]

Echelle A3 : 1:10 000

0 0.1 km






ANNEXES SANITAIRES

PROJET ARRÊTÉ AU CONSEIL
MÉTROPOLITAIN DU 15
DÉCEMBRE 2017

K02

K02

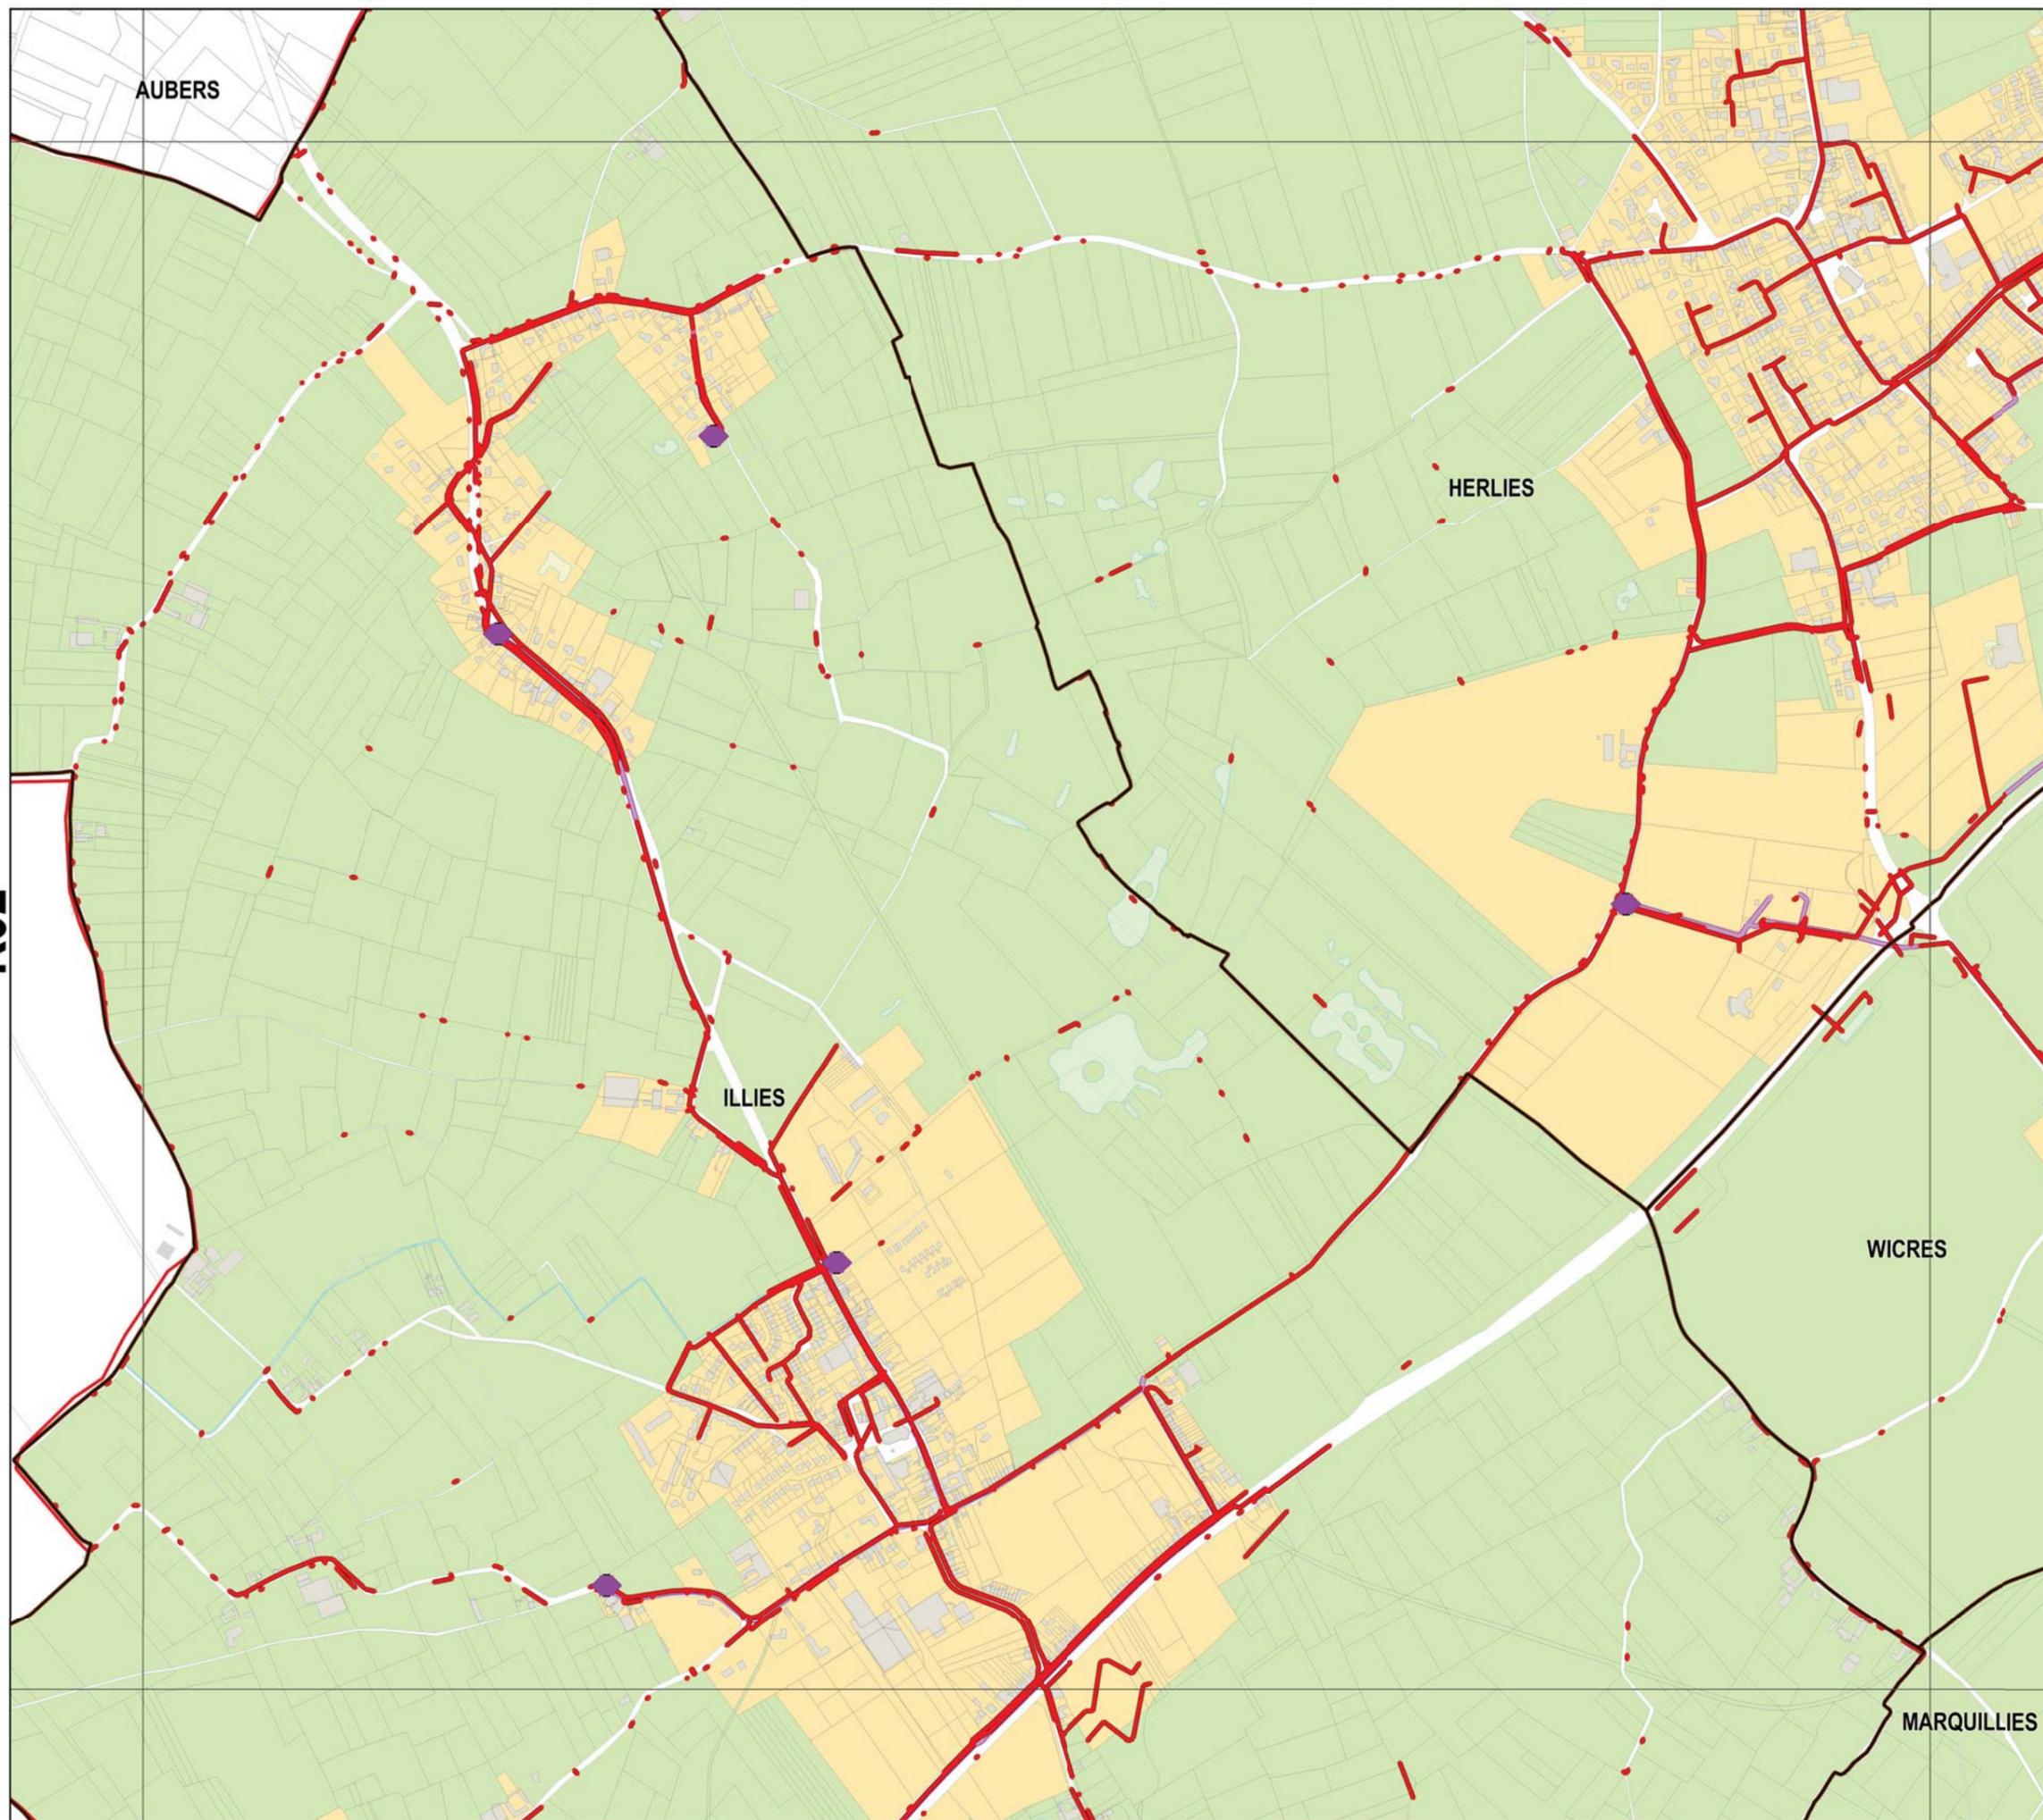


Légende

Réseau

- Collecteur gravitaire
- Collecteur refoulement
- ◆ Ouvrage

Zonage

- Assainissement Collectif
- Assainissement Non-Collectif

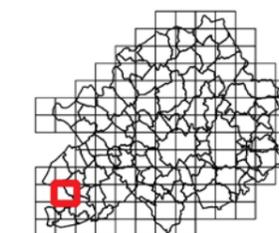

Sources : Métropole Européenne de Lille
Traitement : MEL/PSG/BBX/SGC
Edition : 16/1/2018
Suivi : MEL/PSG/SPU [PLU2]

Echelle A3 : 1:10 000

0 0.1 km






ANNEXES SANITAIRES

PROJET ARRÊTÉ AU CONSEIL
MÉTROPOLITAIN DU 15
DÉCEMBRE 2017

K03

K03

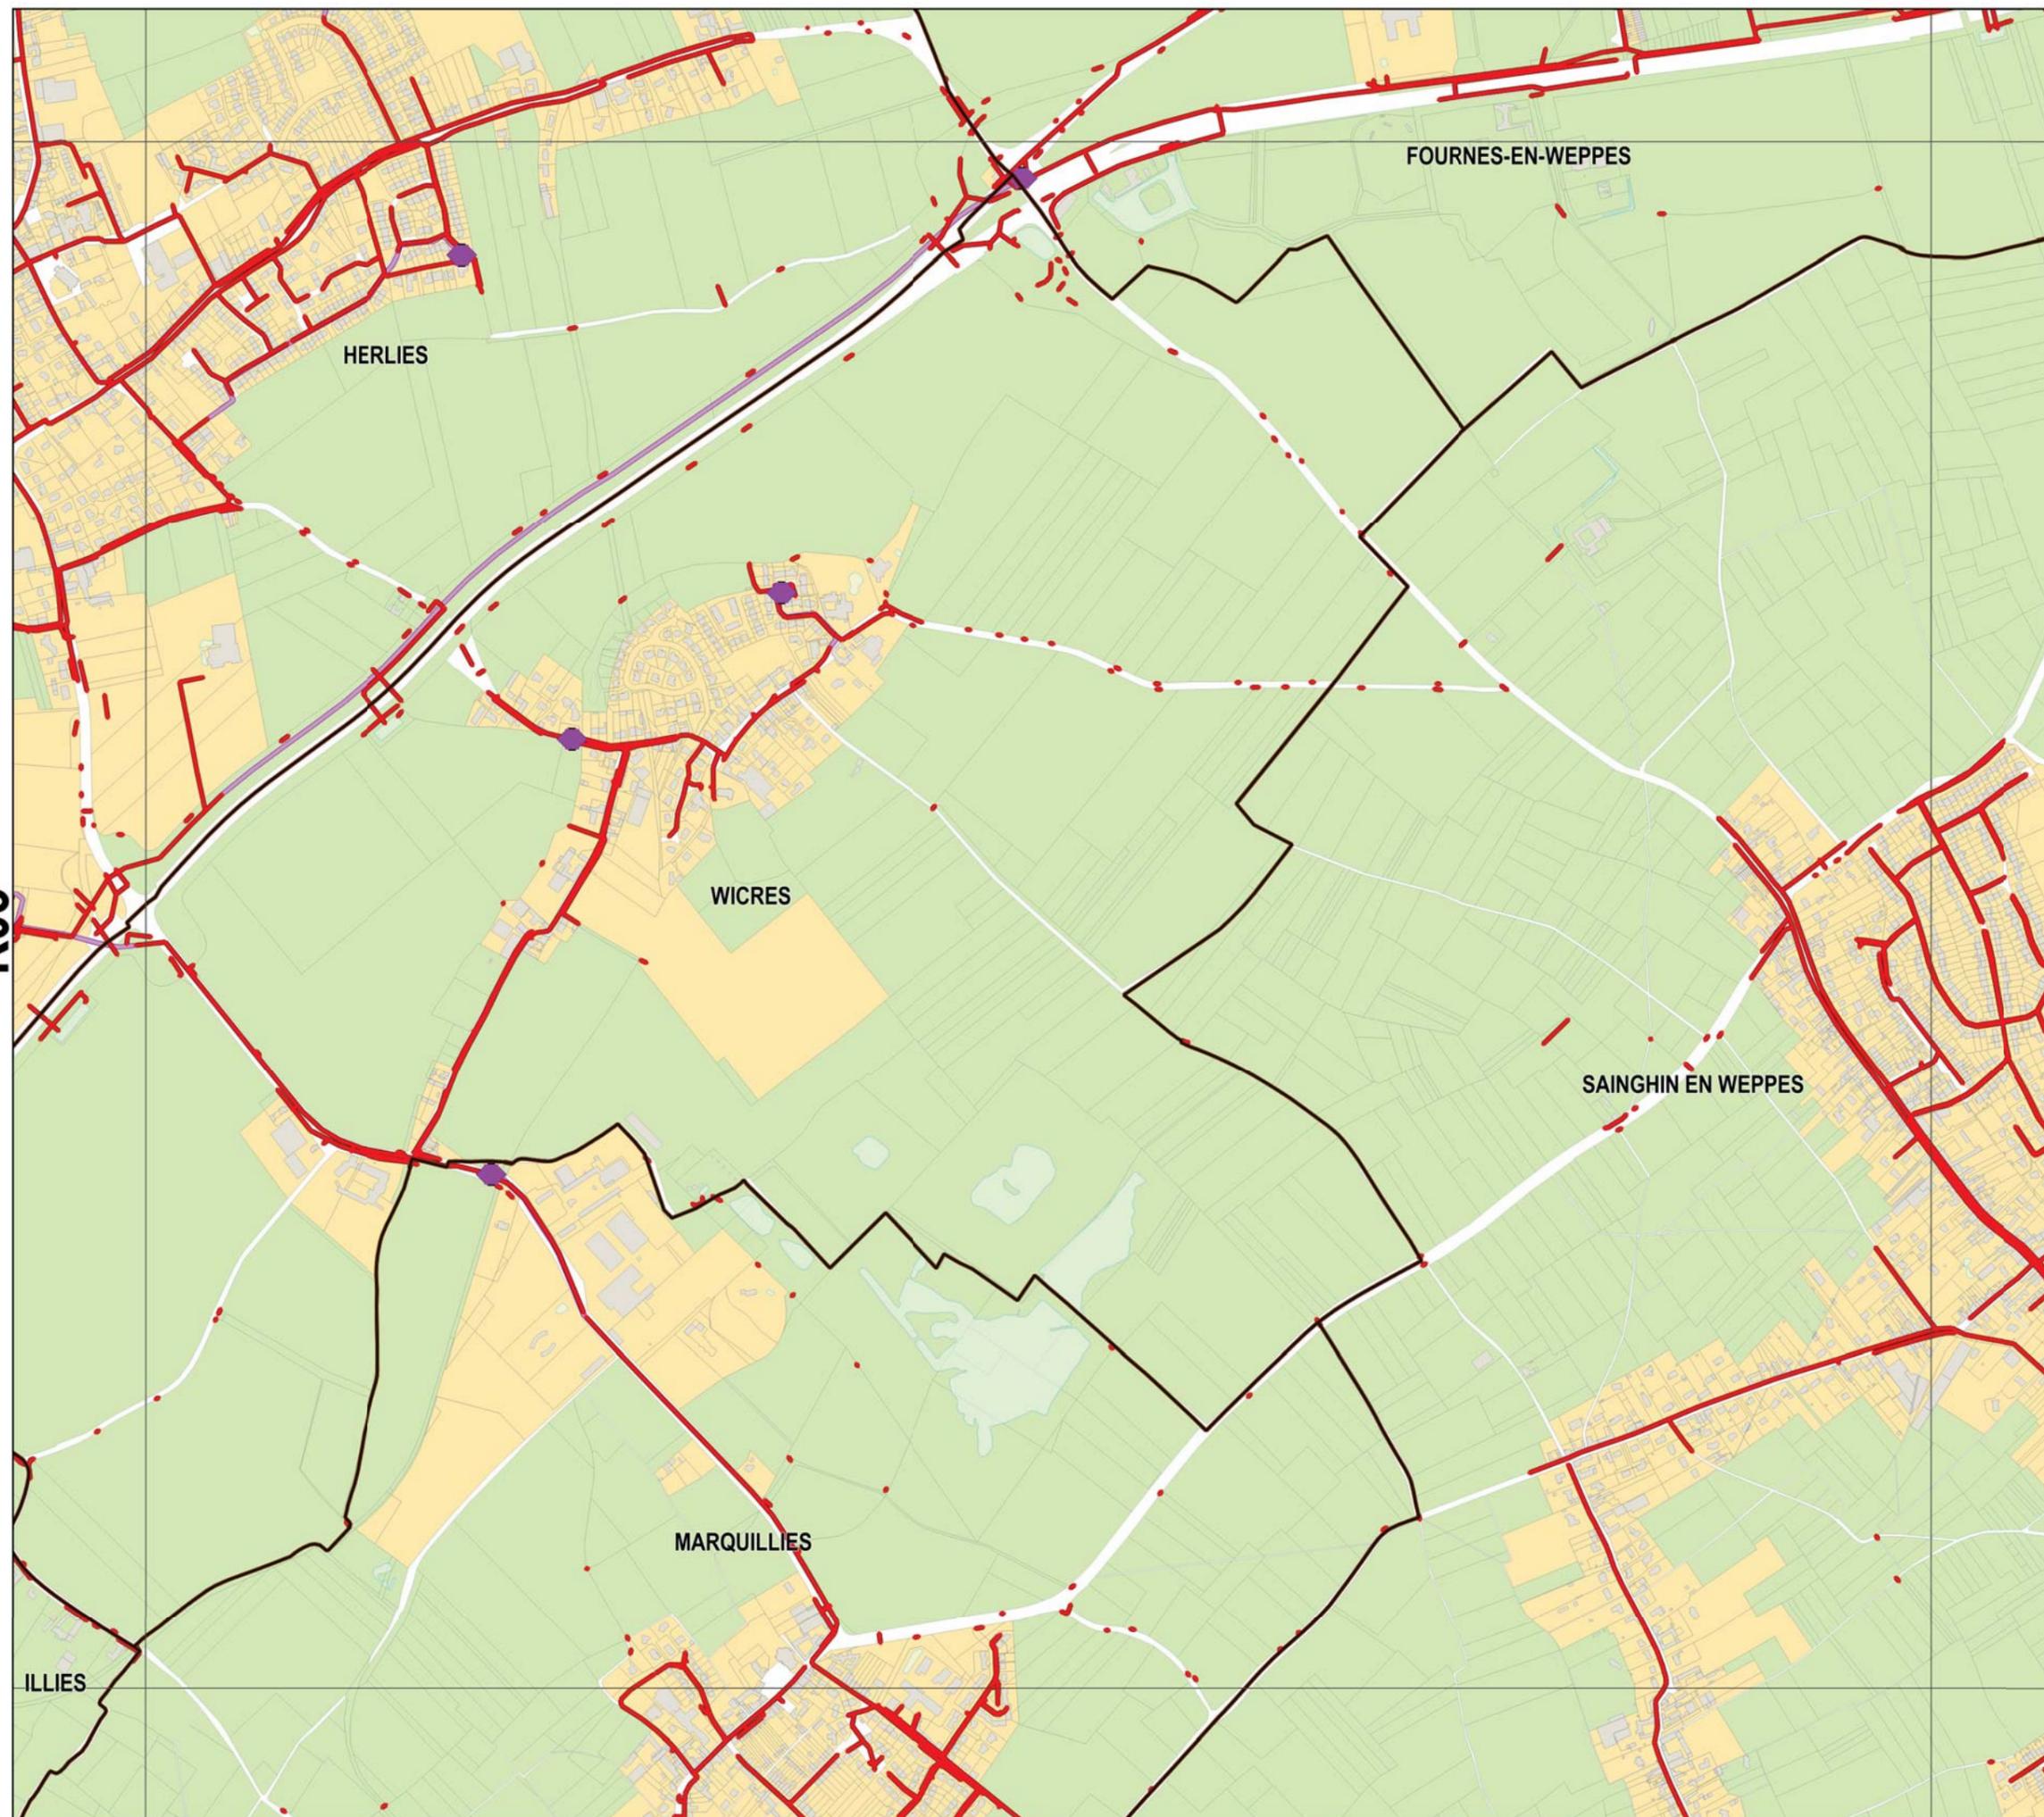


Légende

Réseau

- Collecteur gravitaire
- Collecteur refoulement
- ◆ Ouvrage

Zonage

- Assainissement Collectif
- Assainissement Non-Collectif

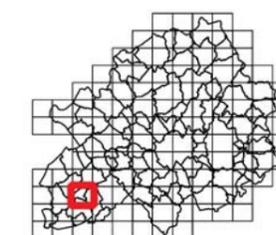

Sources : Métropole Européenne de Lille
Traitement : MEL/PSG/BBX/SGC
Edition : 16/1/2018
Suivi : MEL/PSG/SPU [PLU2]

Echelle A3 : 1:10 000

0 0.1 km






ANNEXES SANITAIRES

PROJET ARRÊTÉ AU CONSEIL
MÉTROPOLITAIN DU 15
DÉCEMBRE 2017

K04

K04

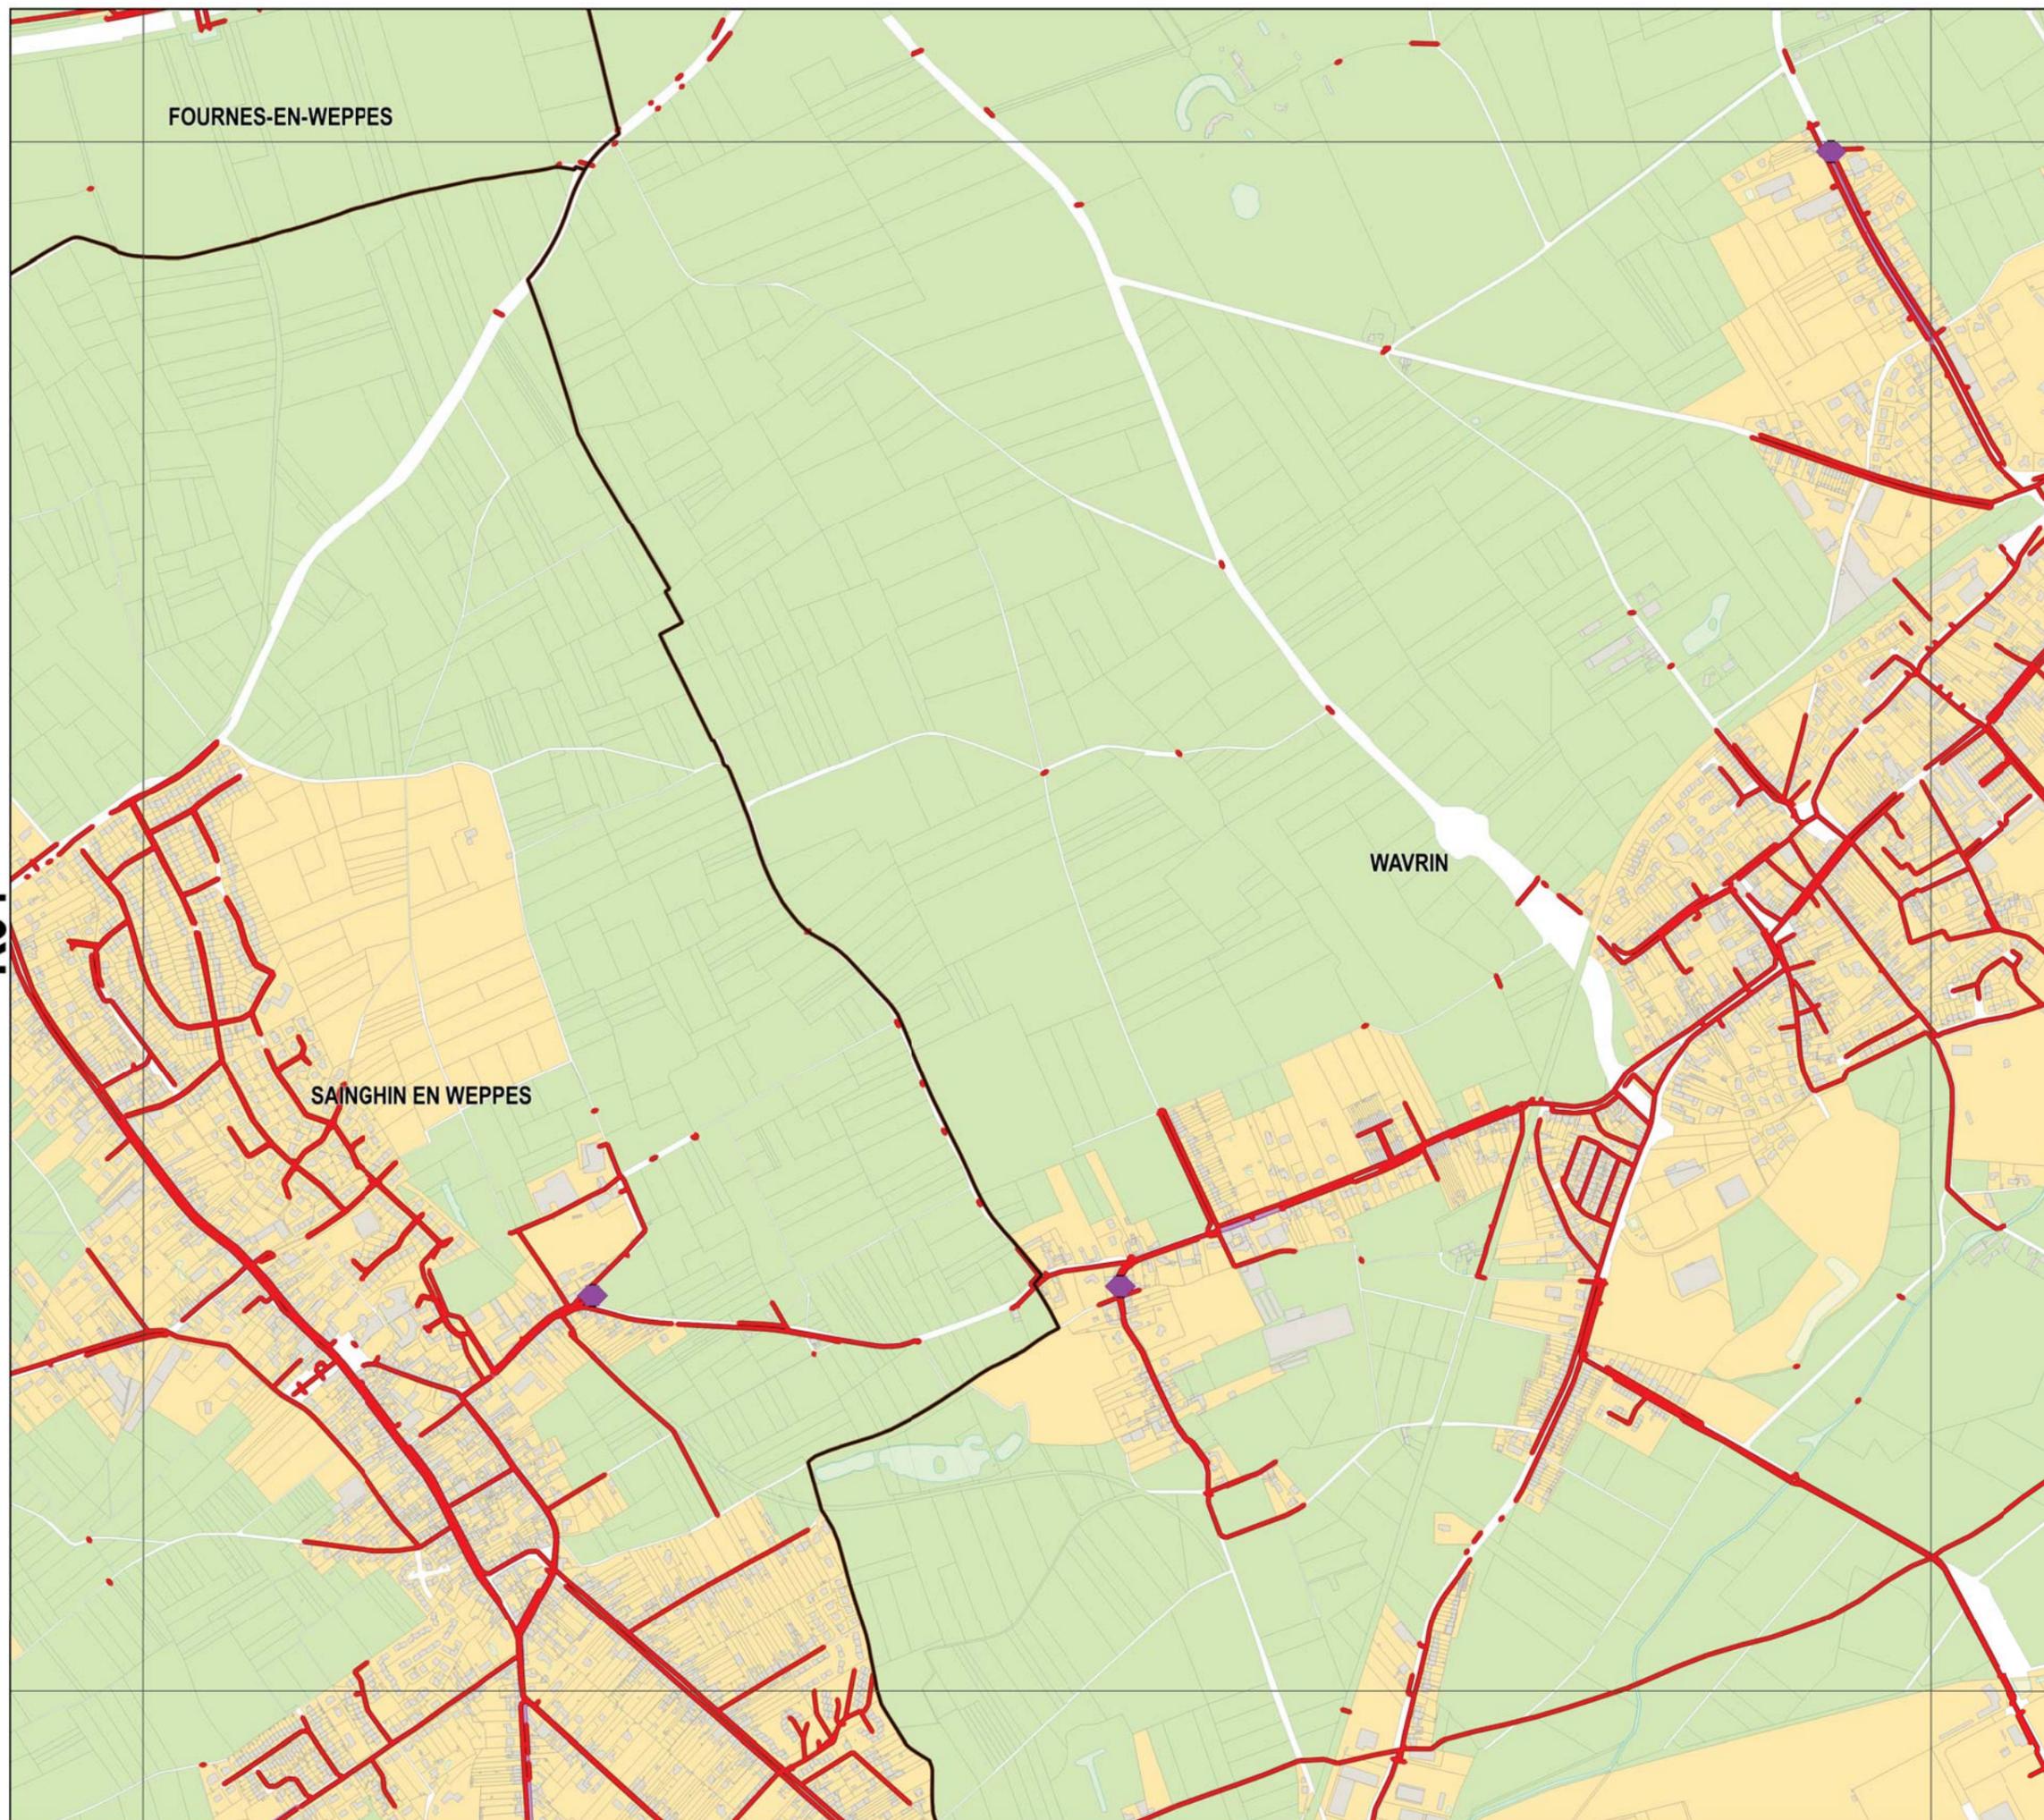


Légende

Réseau

- Collecteur gravitaire
- Collecteur refoulement
- ◆ Ouvrage

Zonage

- Assainissement Collectif
- Assainissement Non-Collectif

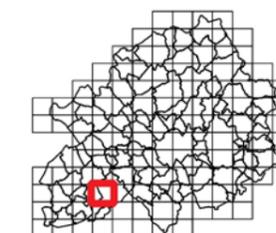

Sources : Métropole Européenne de Lille
Traitement : MEL/PSG/BBX/SGC
Edition : 16/1/2018
Suivi : MEL/PSG/SPU [PLU2]

Echelle A3 : 1:10 000

0 0.1 km





ANNEXES SANITAIRES

PROJET ARRÊTÉ AU CONSEIL
MÉTROPOLITAIN DU 15
DÉCEMBRE 2017

K05

K05

SANTES

WAVRIN

HOUPLIN-ANCOISNE


Légende

Réseau

- Collecteur gravitaire
- Collecteur refoulement
- Ouvrage

Zonage

- Assainissement Collectif
- Assainissement Non-Collectif

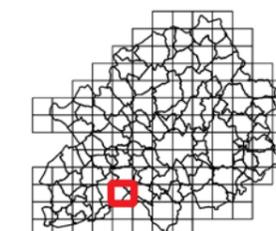

Sources : Métropole Européenne de Lille
Traitement : MEL/PSG/BBX/SGC
Edition : 16/1/2018
Suivi : MEL/PSG/SPU [PLU2]

Echelle A3 : 1:10 000


0 0.1 km





ANNEXES SANITAIRES

PROJET ARRÊTÉ AU CONSEIL
MÉTROPOLITAIN DU 15
DÉCEMBRE 2017

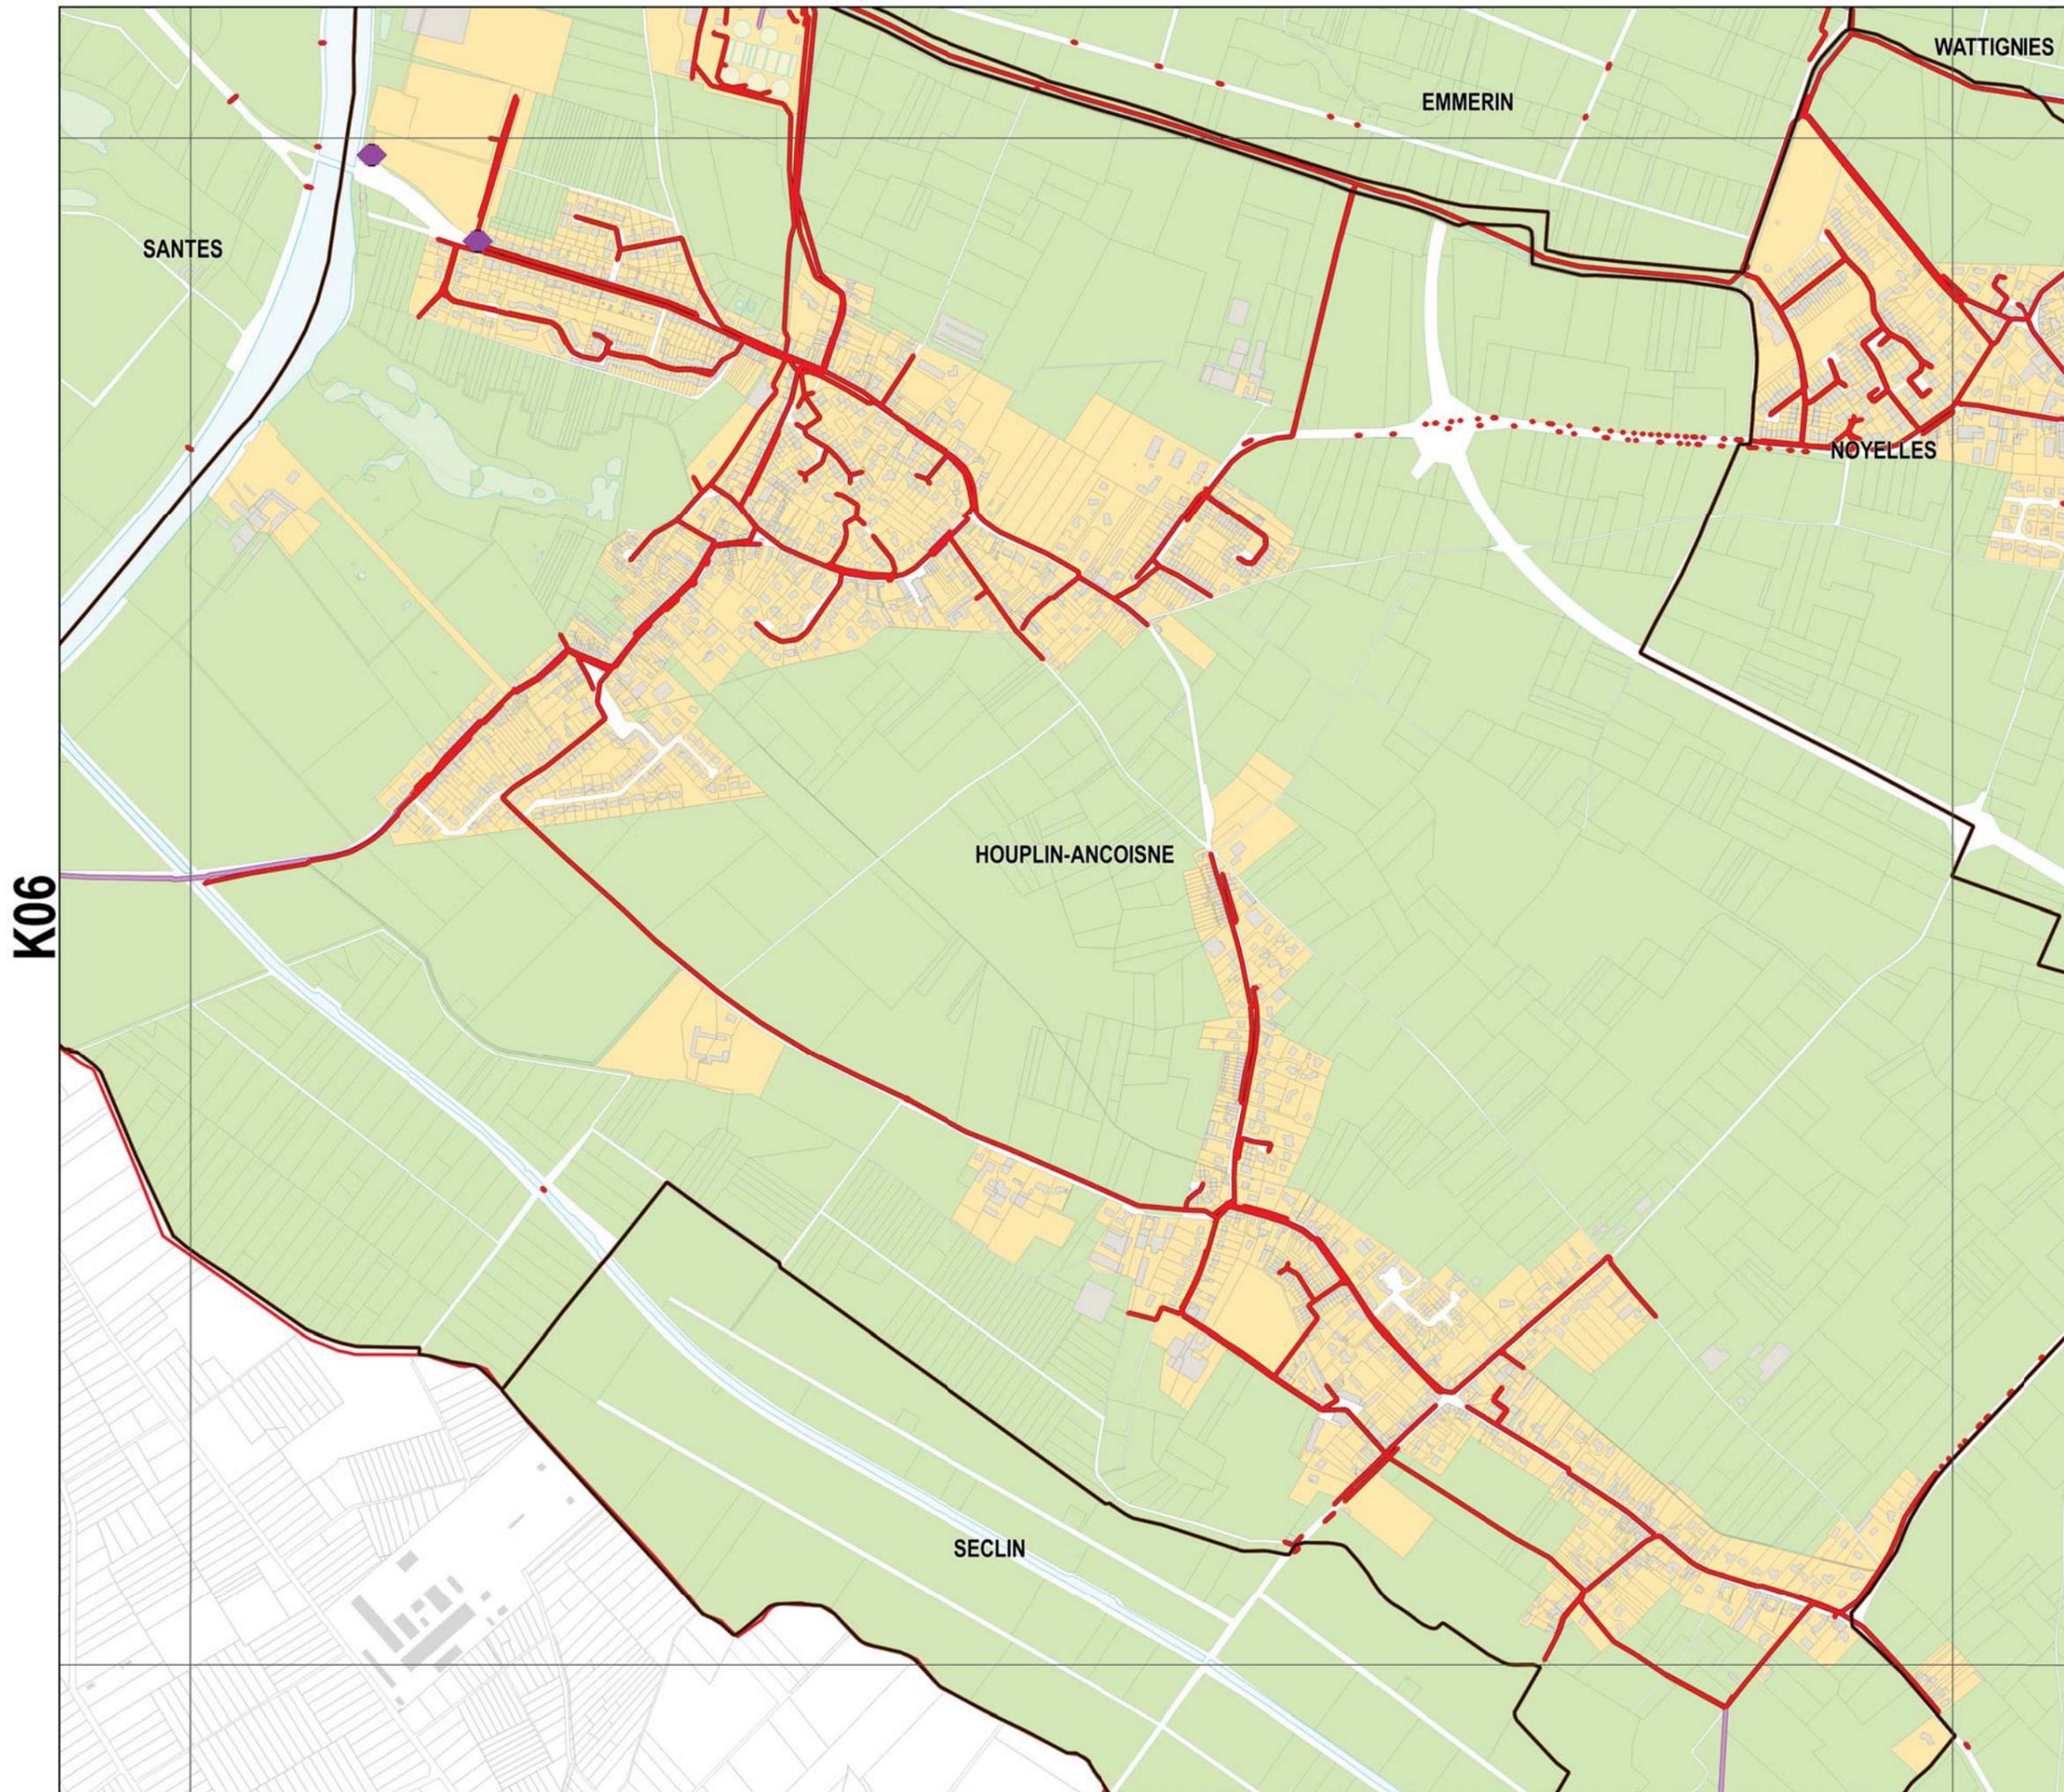


Légende

Réseau

- Collecteur gravitaire
- Collecteur refoulement
- ◆ Ouvrage

Zonage

- Assainissement Collectif
- Assainissement Non-Collectif

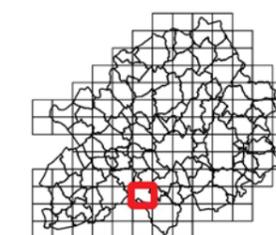

Sources : Métropole Européenne de Lille
Traitement : MEL/PSG/BB3/SGC
Edition : 16/1/2018
Suivi : MEL/PSG/SPU [PLU2]

Echelle A3 : 1:10 000

0 0.1 km






ANNEXES SANITAIRES

PROJET ARRÊTÉ AU CONSEIL
MÉTROPOLITAIN DU 15
DÉCEMBRE 2017

K07

K07

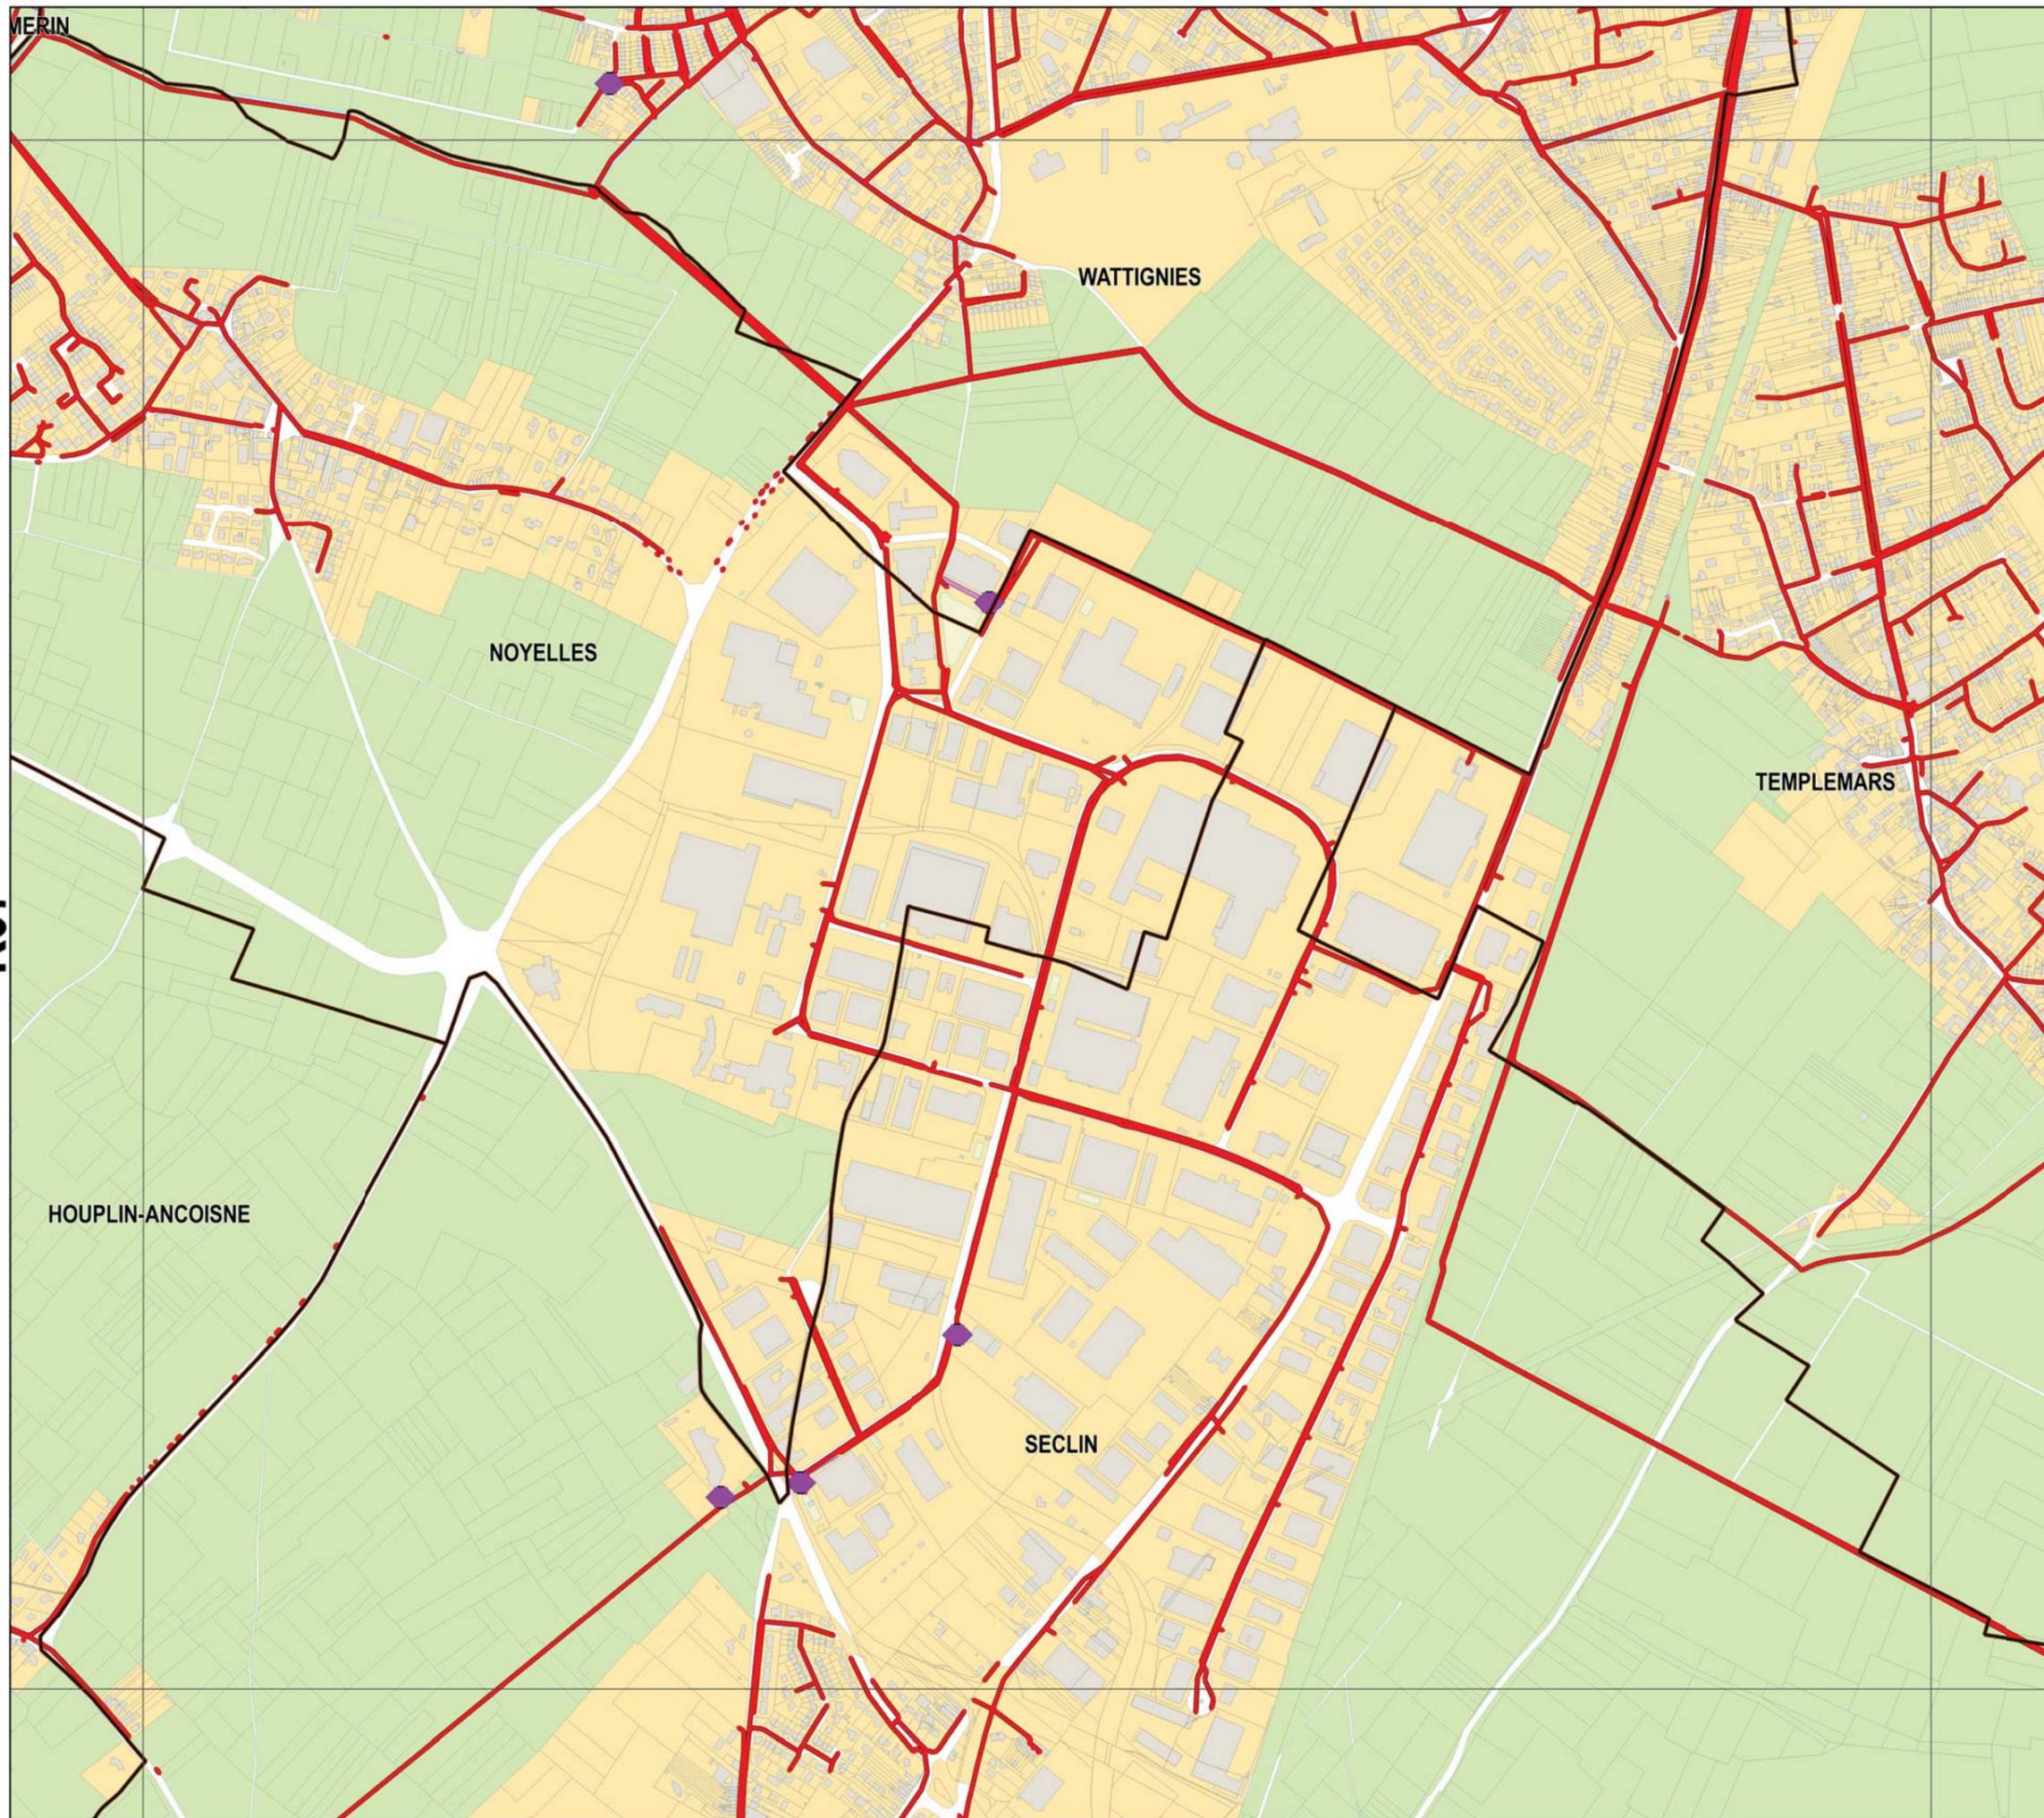


Légende

Réseau

- Collecteur gravitaire
- Collecteur refoulement
- ◆ Ouvrage

Zonage

- Assainissement Collectif
- Assainissement Non-Collectif

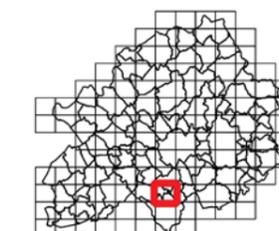

Sources : Métropole Européenne de Lille
Traitement : MEL/PSG/BB3/SGC
Edition : 16/1/2018
Suivi : MEL/PSG/SPU [PLU2]

Echelle A3 : 1:10 000

0 0.1 km






ANNEXES SANITAIRES

PROJET ARRÊTÉ AU CONSEIL
MÉTROPOLITAIN DU 15
DÉCEMBRE 2017

K08

K08

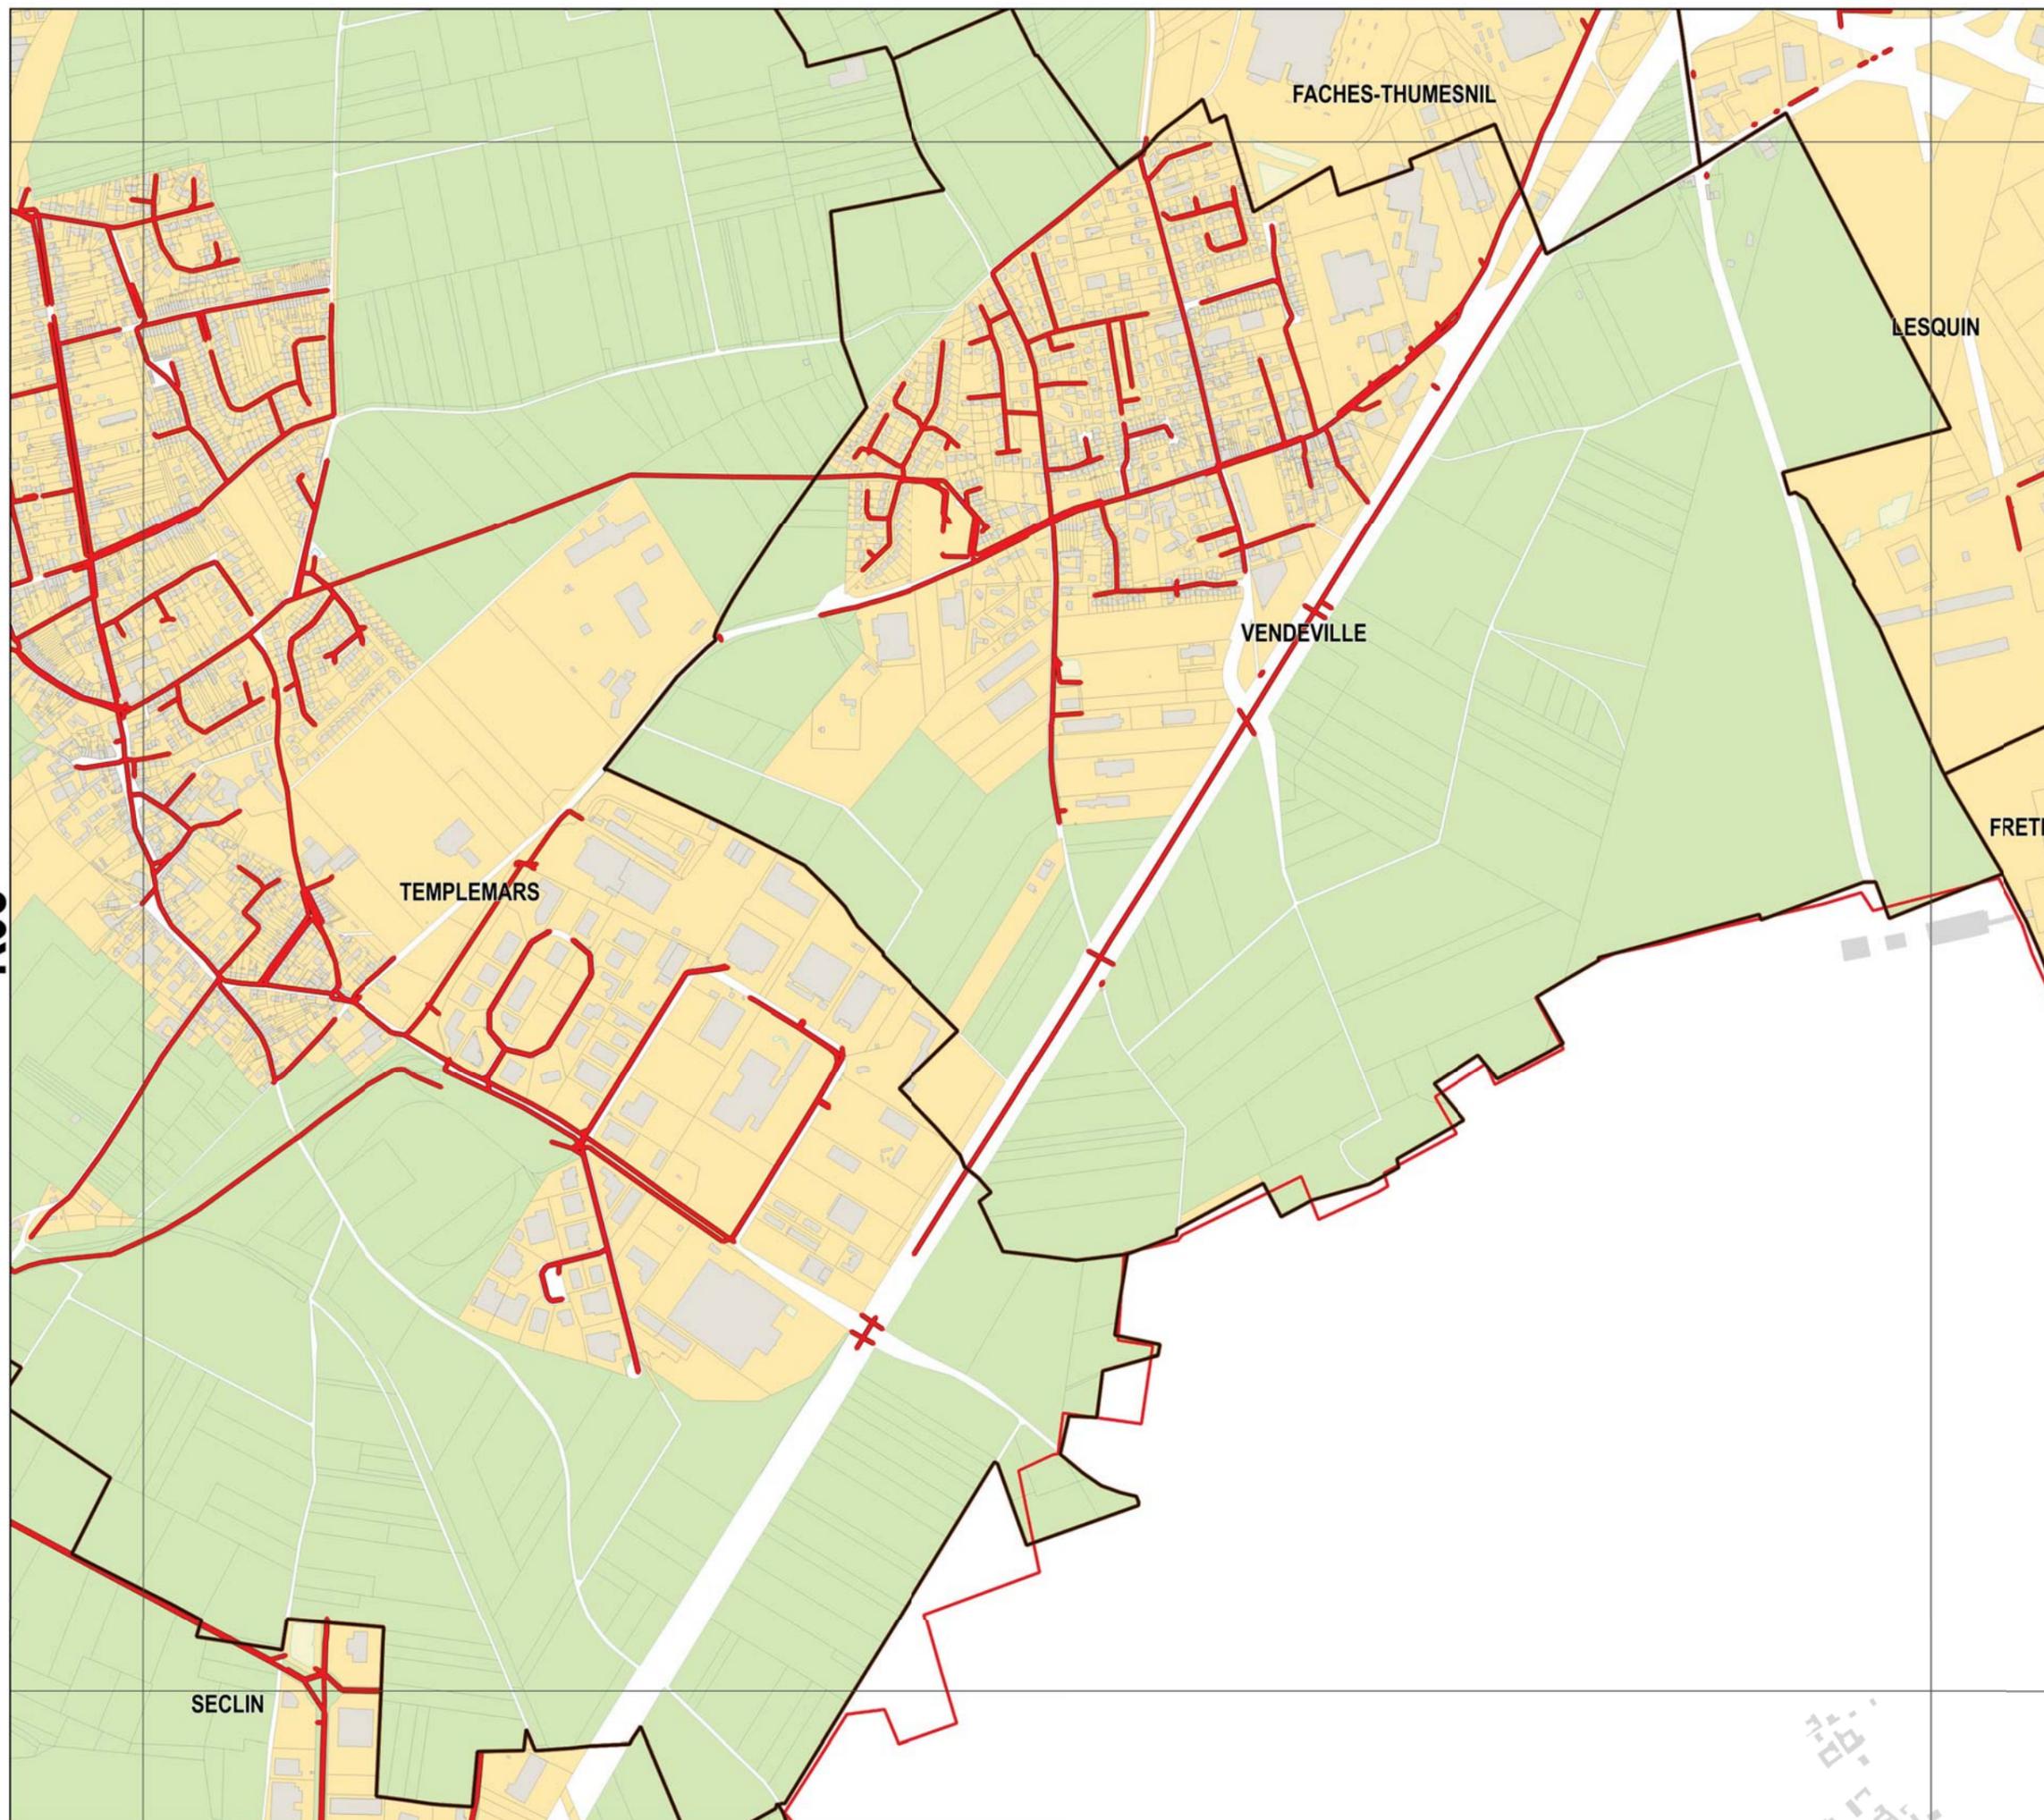


Légende

Réseau

- Collecteur gravitaire
- Collecteur refoulement
- ◆ Ouvrage

Zonage

- Assainissement Collectif
- Assainissement Non-Collectif

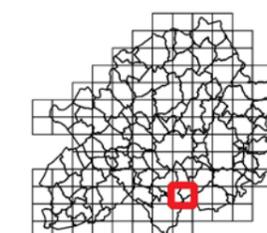

Sources : Métropole Européenne de Lille
Traitement : MEL/PSG/BB3/SGC
Edition : 16/1/2018
Suivi : MEL/PSG/SPU (PLU2)

Echelle A3 : 1:10 000


0 0.1 km





ANNEXES SANITAIRES

PROJET ARRÊTÉ AU CONSEIL
MÉTROPOLITAIN DU 15
DÉCEMBRE 2017

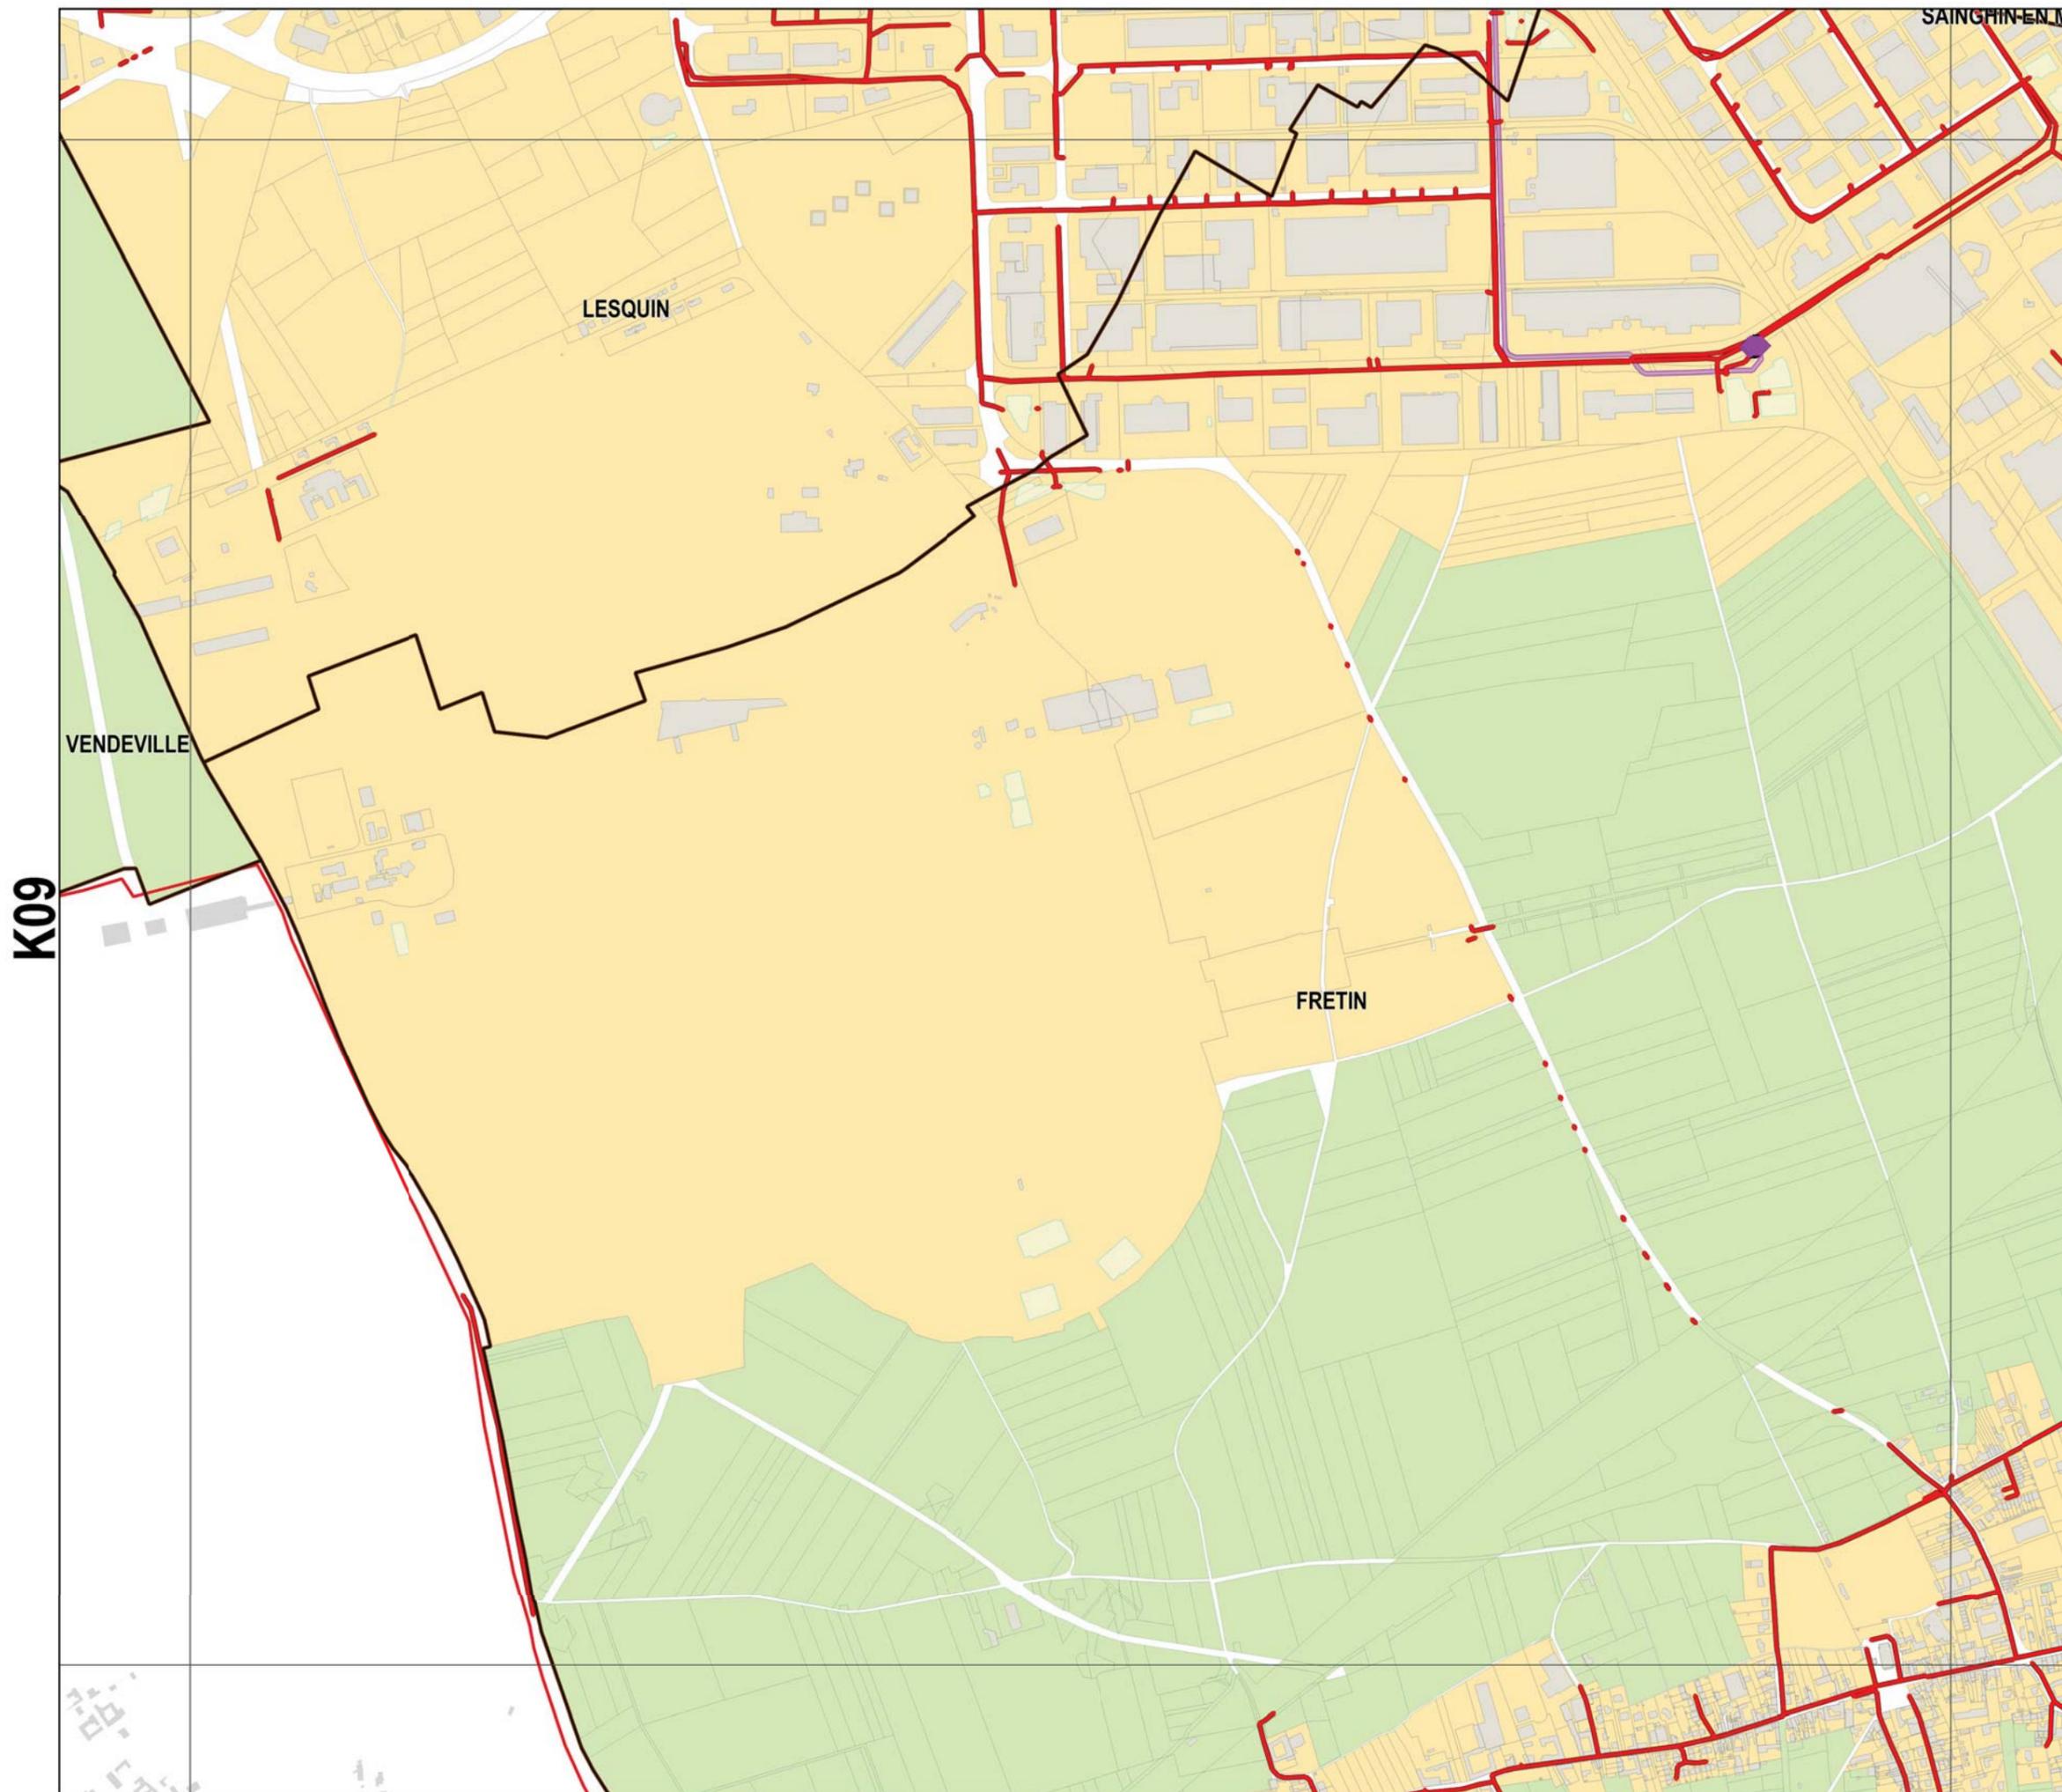


Légende

Réseau

- Collecteur gravitaire
- Collecteur refoulement
- ◆ Ouvrage

Zonage

- Assainissement Collectif
- Assainissement Non-Collectif

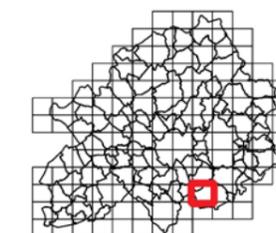

Sources : Métropole Européenne de Lille
Traitement : MEL/PSG/BBX/SGC
Edition : 16/1/2018
Suivi : MEL/PSG/SPU [PLU2]

Echelle A3 : 1:10 000






ANNEXES SANITAIRES

PROJET ARRÊTÉ AU CONSEIL
MÉTROPOLITAIN DU 15
DÉCEMBRE 2017

K10

K10

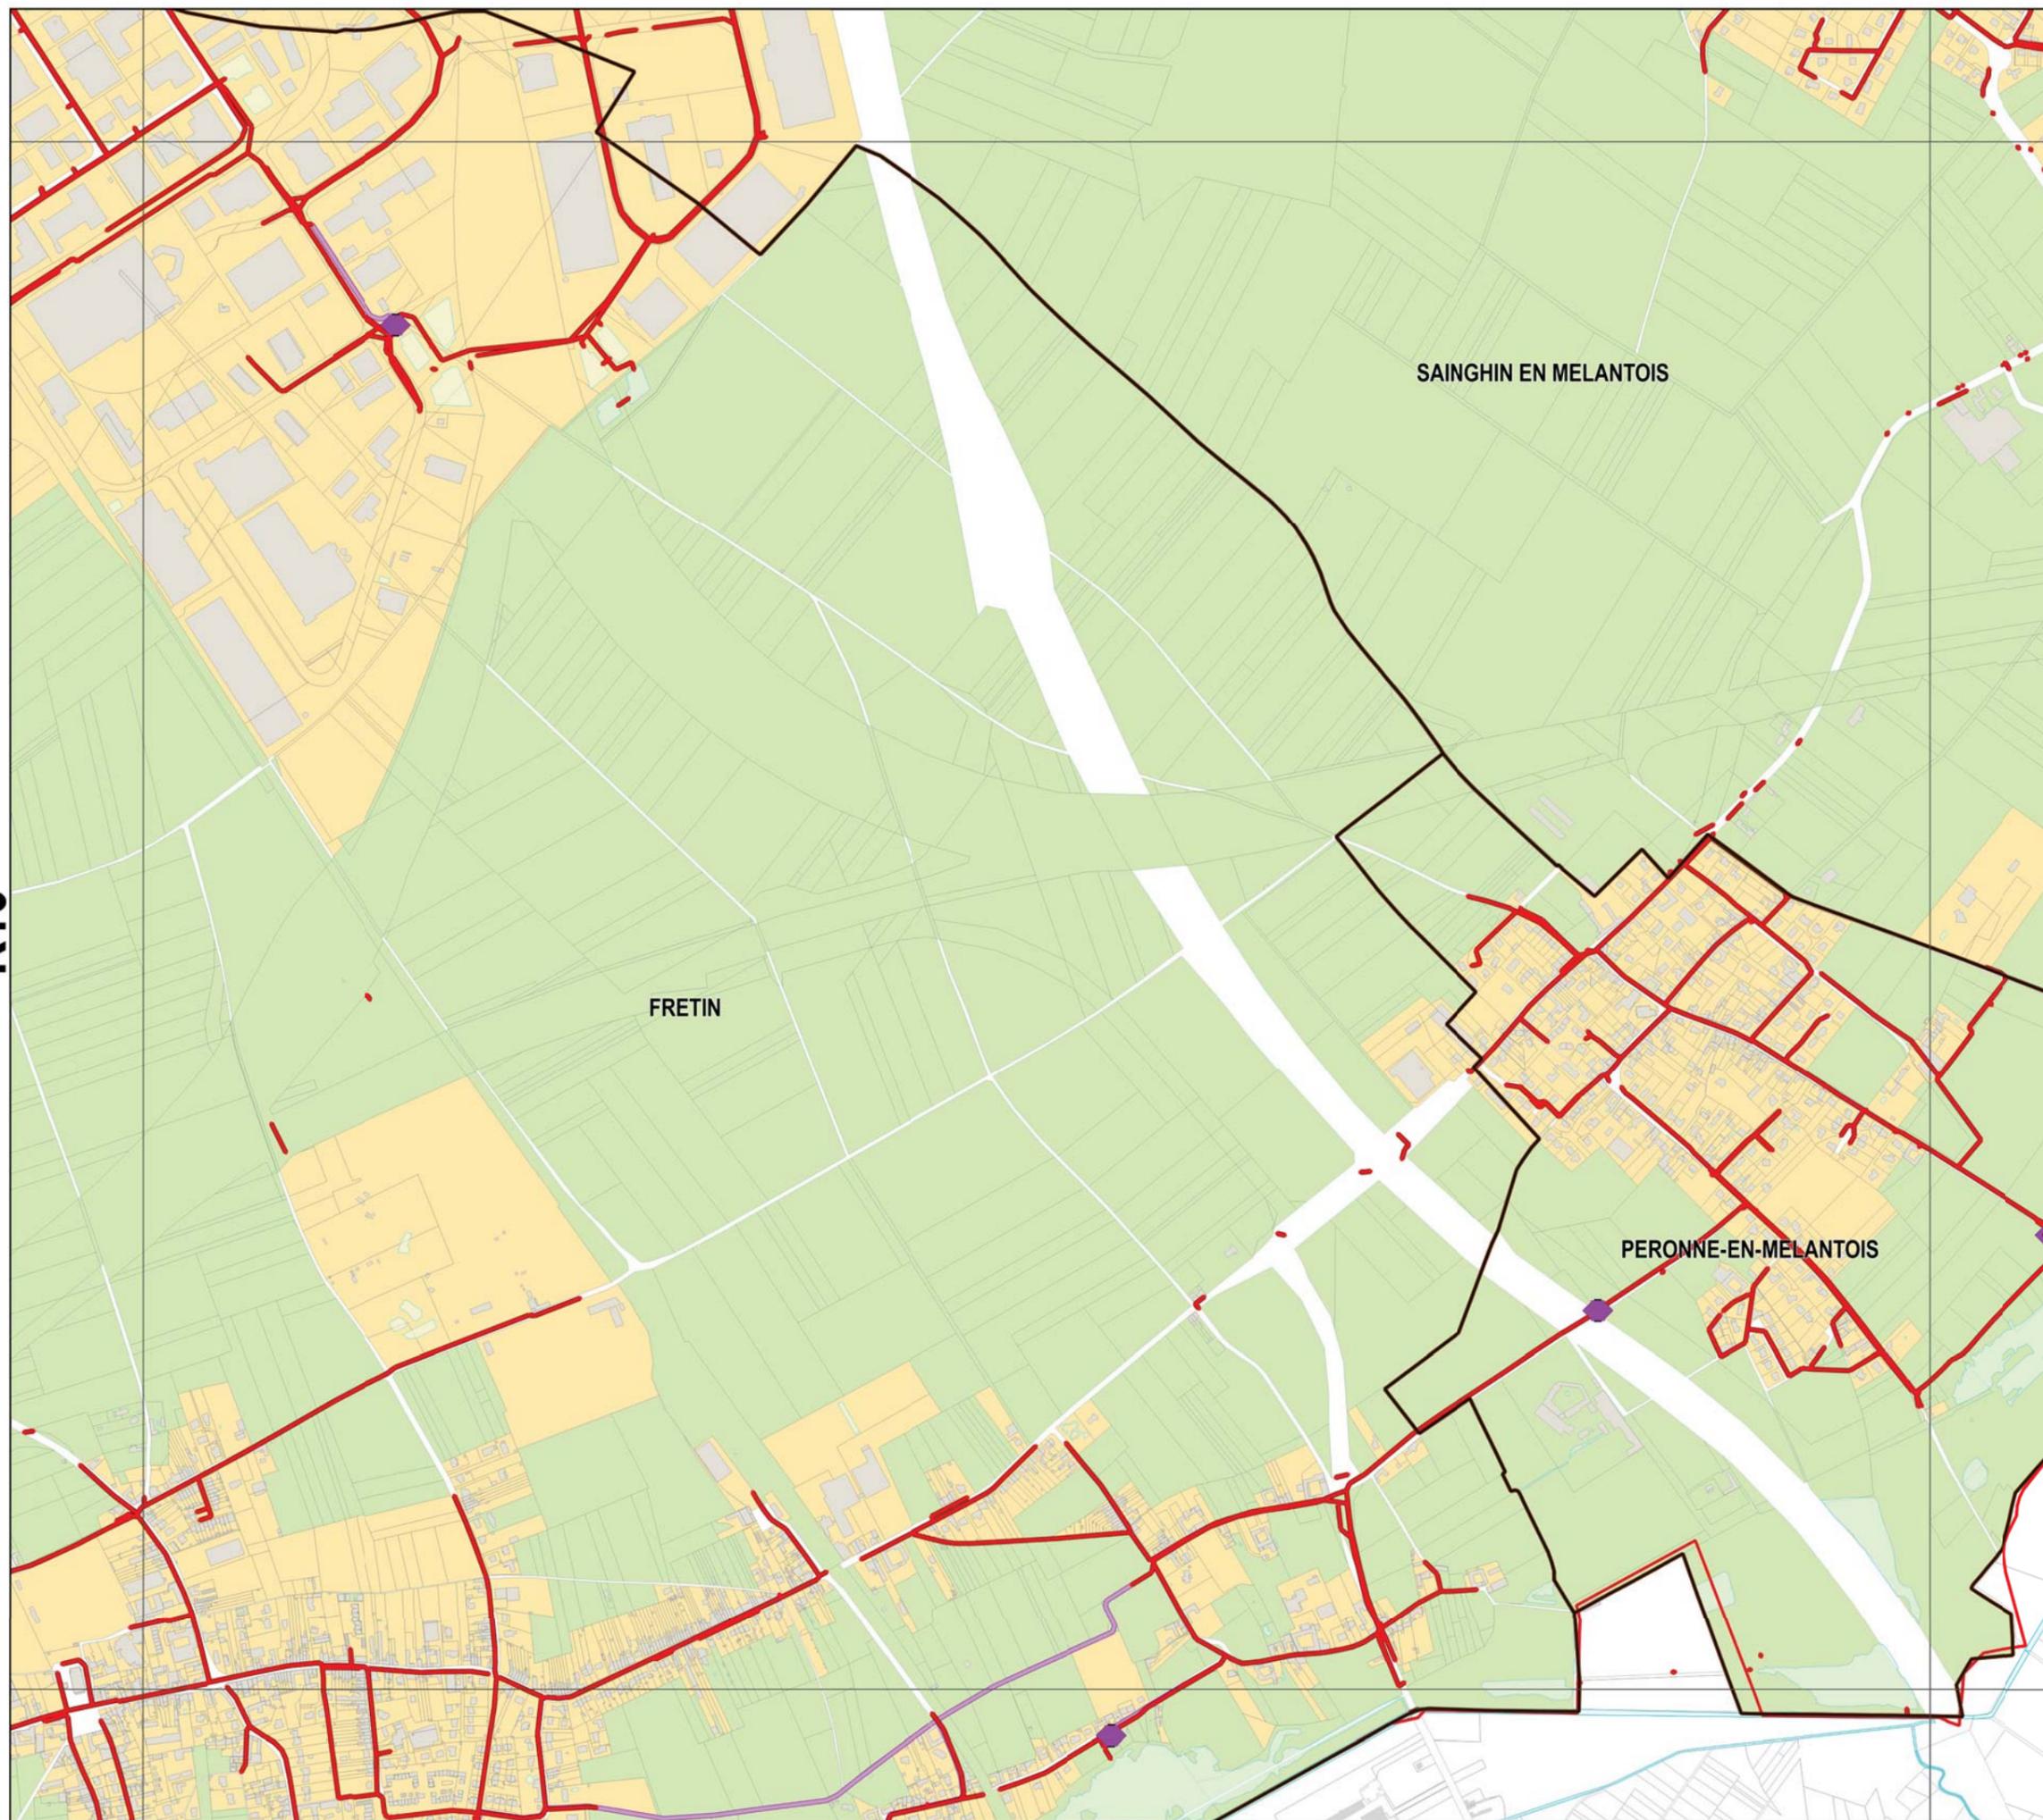


Légende

Réseau

- Collecteur gravitaire
- Collecteur refoulement
- ◆ Ouvrage


Zonage

- Assainissement Collectif
- Assainissement Non-Collectif

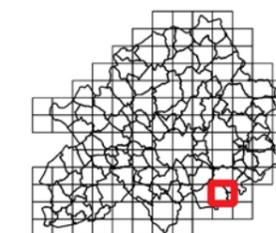

Sources : Métropole Européenne de Lille
Traitement : MEL/PSG/BBX/SGC
Edition : 16/1/2018
Suivi : MEL/PSG/SPU (PLU2)

Echelle A3 : 1:10 000

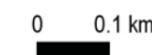




ANNEXES SANITAIRES

PROJET ARRÊTÉ AU CONSEIL
MÉTROPOLITAIN DU 15
DÉCEMBRE 2017

K11

K11

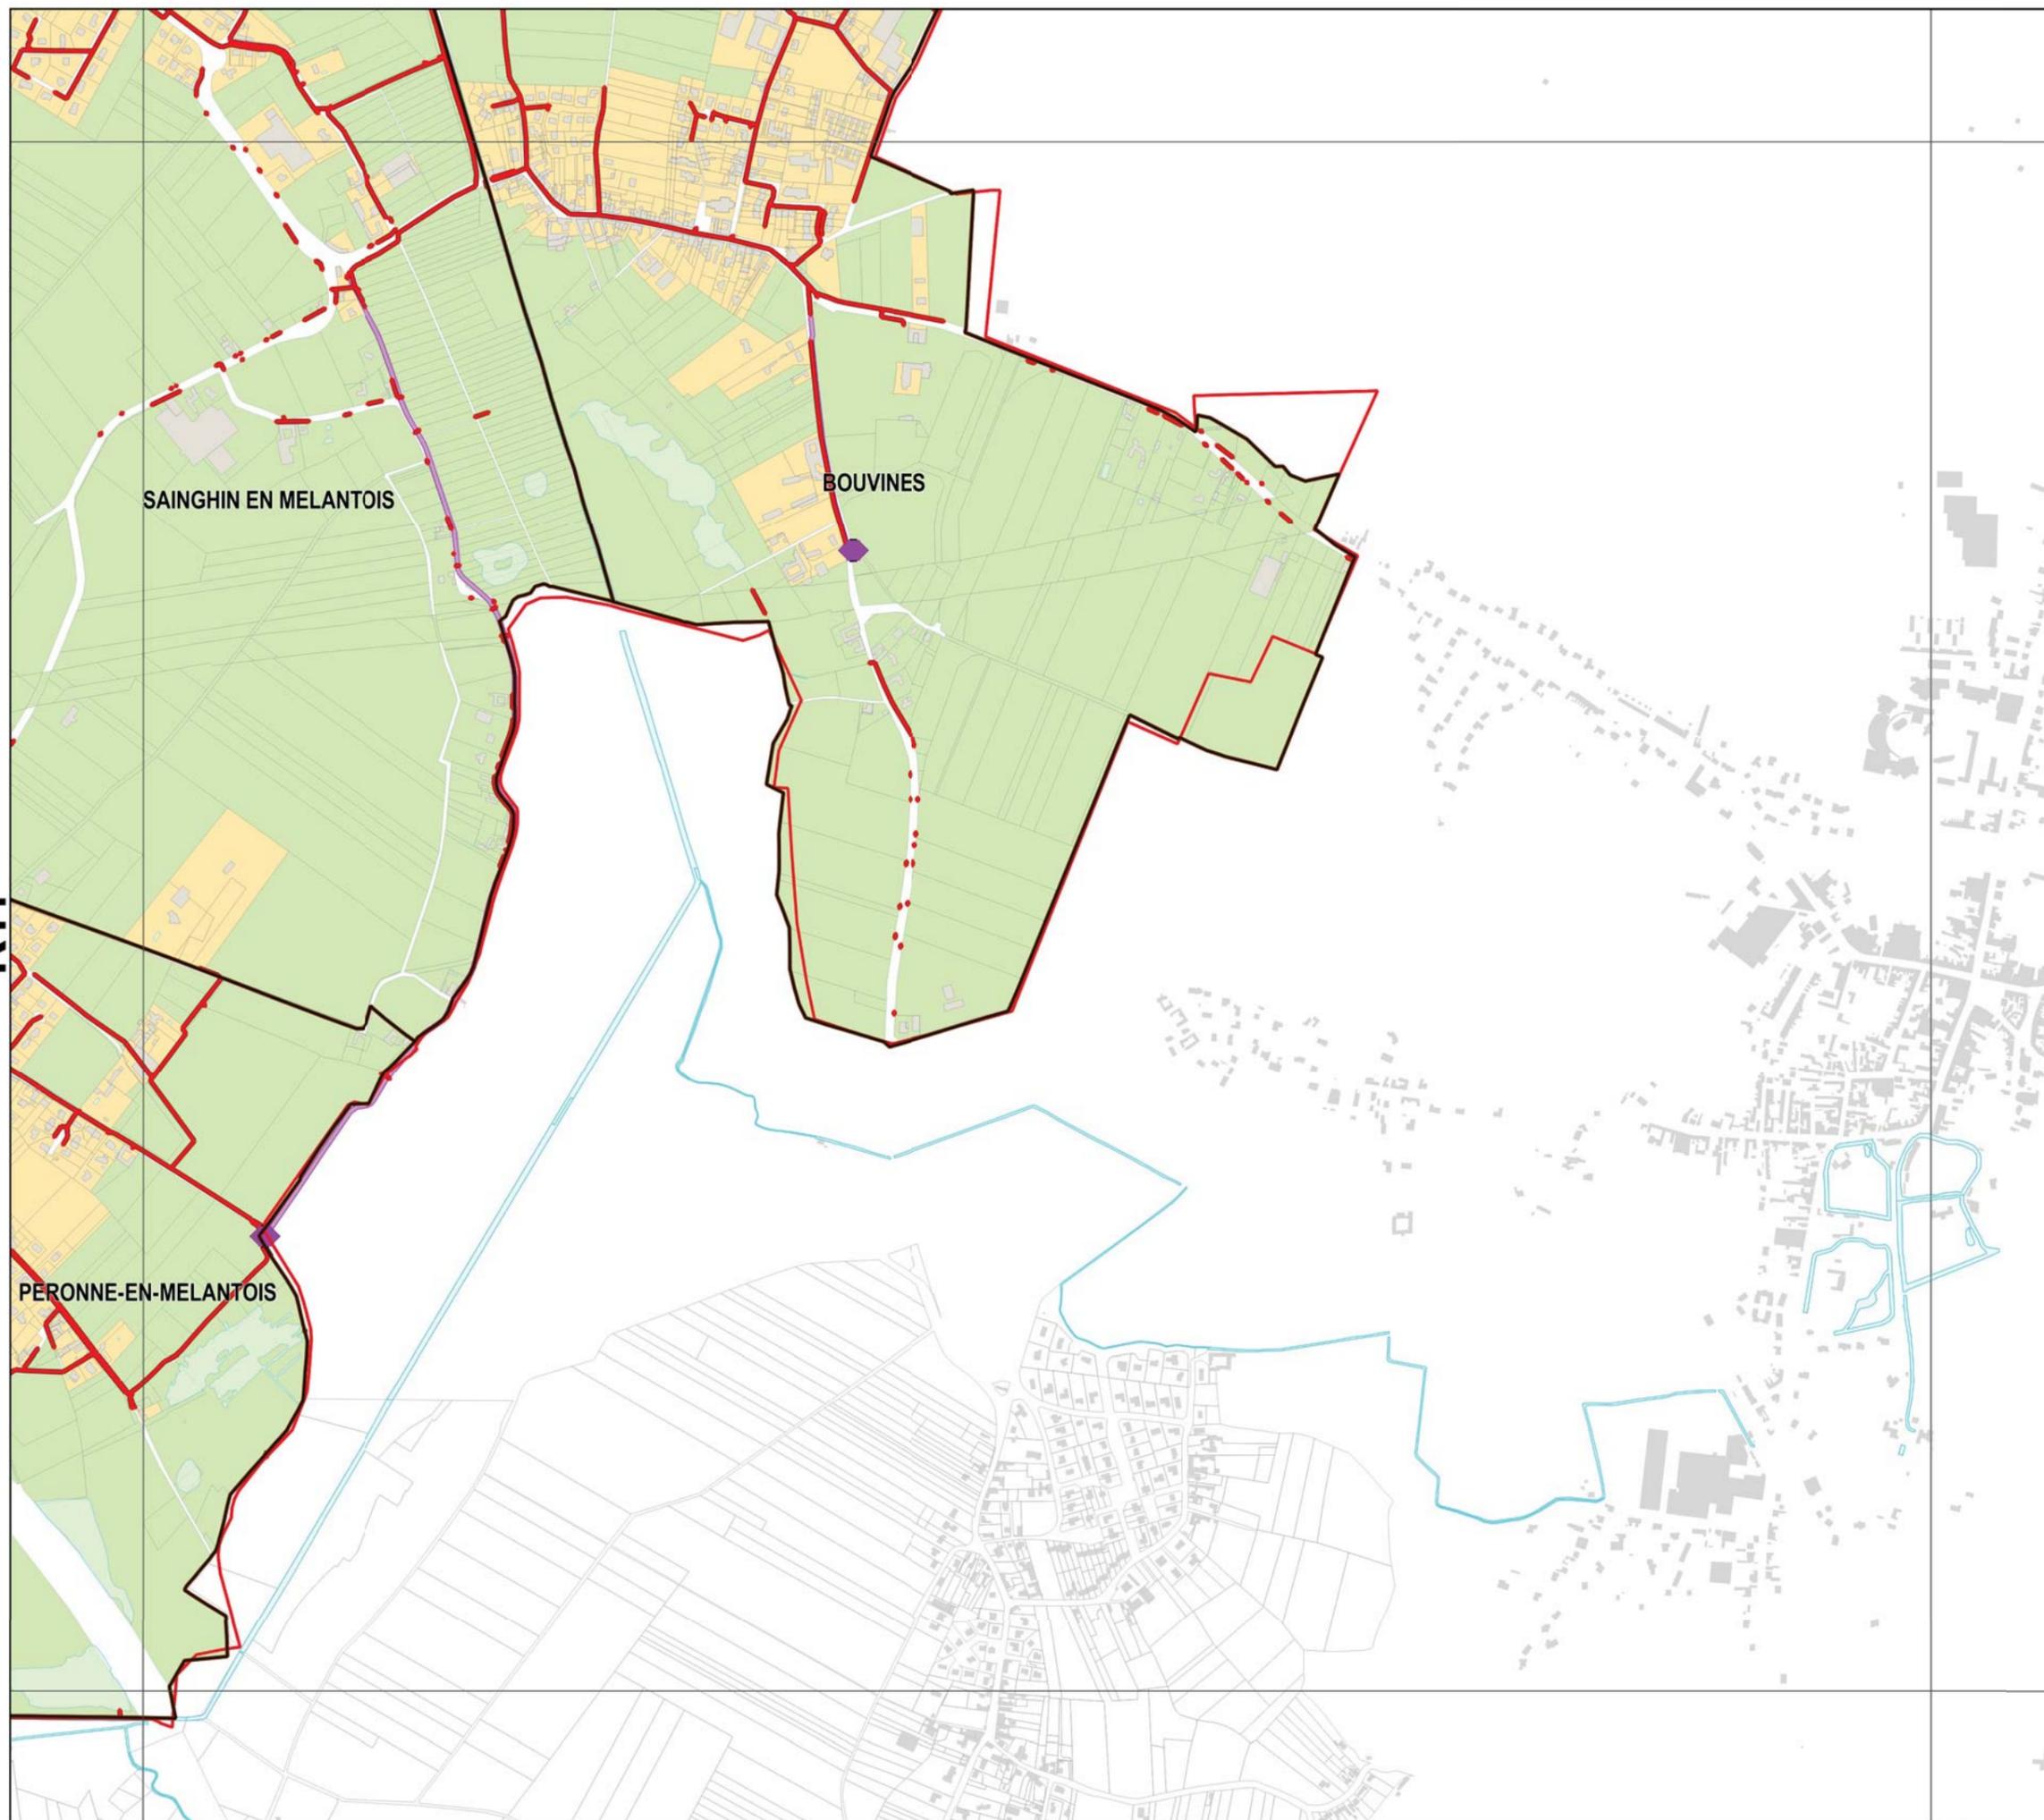


Légende

Réseau

- Collecteur gravitaire
- Collecteur refoulement
- ◆ Ouvrage

Zonage

- Assainissement Collectif
- Assainissement Non-Collectif

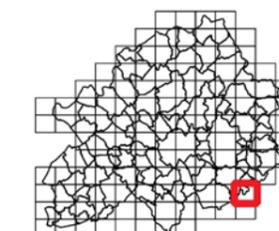

Sources : Métropole Européenne de Lille
Traitement : MEL/PSG/BBX/SGC
Edition : 16/1/2018
Suivi : MEL/PSG/SPU [PLU2]

Echelle A3 : 1:10 000

0 0.1 km




ANNEXES SANITAIRES

PROJET ARRÊTÉ AU CONSEIL
MÉTROPOLITAIN DU 15
DÉCEMBRE 2017

L01

L01

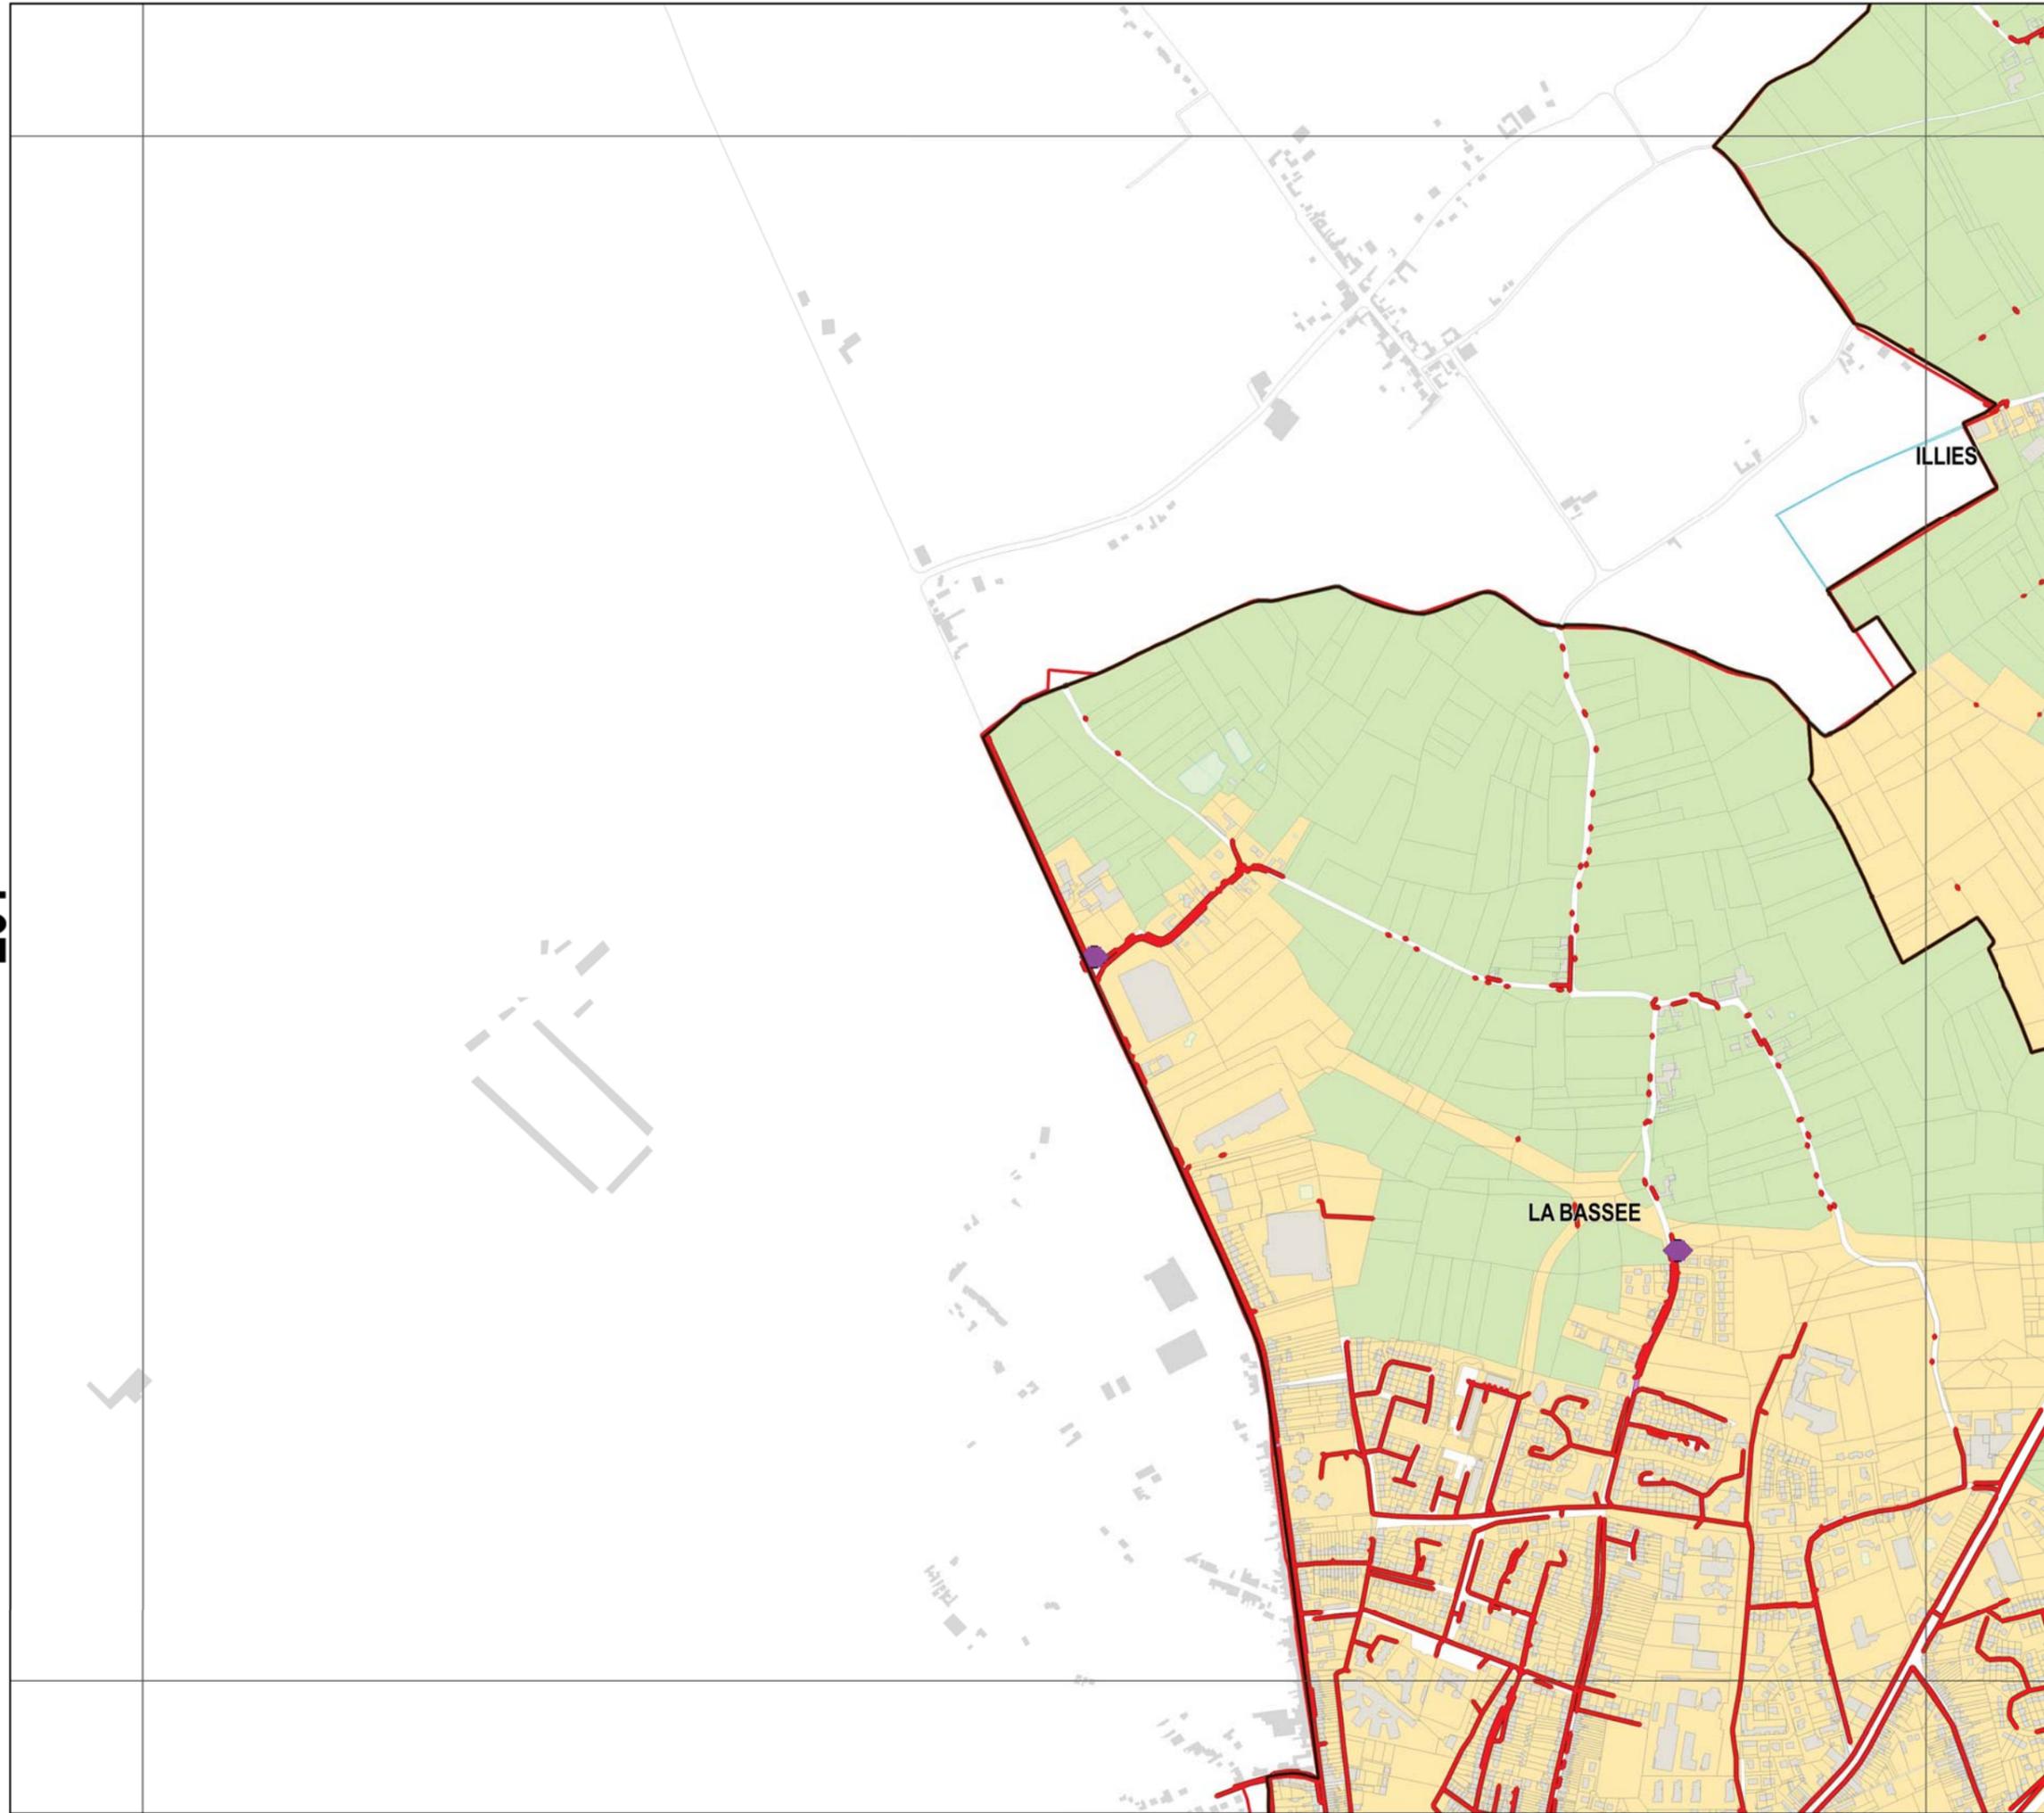


Légende

Réseau

- Collecteur gravitaire
- Collecteur refoulement
- Ouvrage

Zonage

- Assainissement Collectif
- Assainissement Non-Collectif

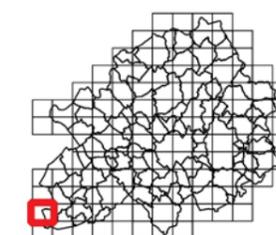

Sources : Métropole Européenne de Lille
Traitement : MEL/PSG/BBX/SGC
Edition : 16/1/2018
Suivi : MEL/PSG/SPU [PLU2]

Echelle A3 : 1:10 000

0 0.1 km




ANNEXES SANITAIRES

PROJET ARRÊTÉ AU CONSEIL
MÉTROPOLITAIN DU 15
DÉCEMBRE 2017

L02

L02

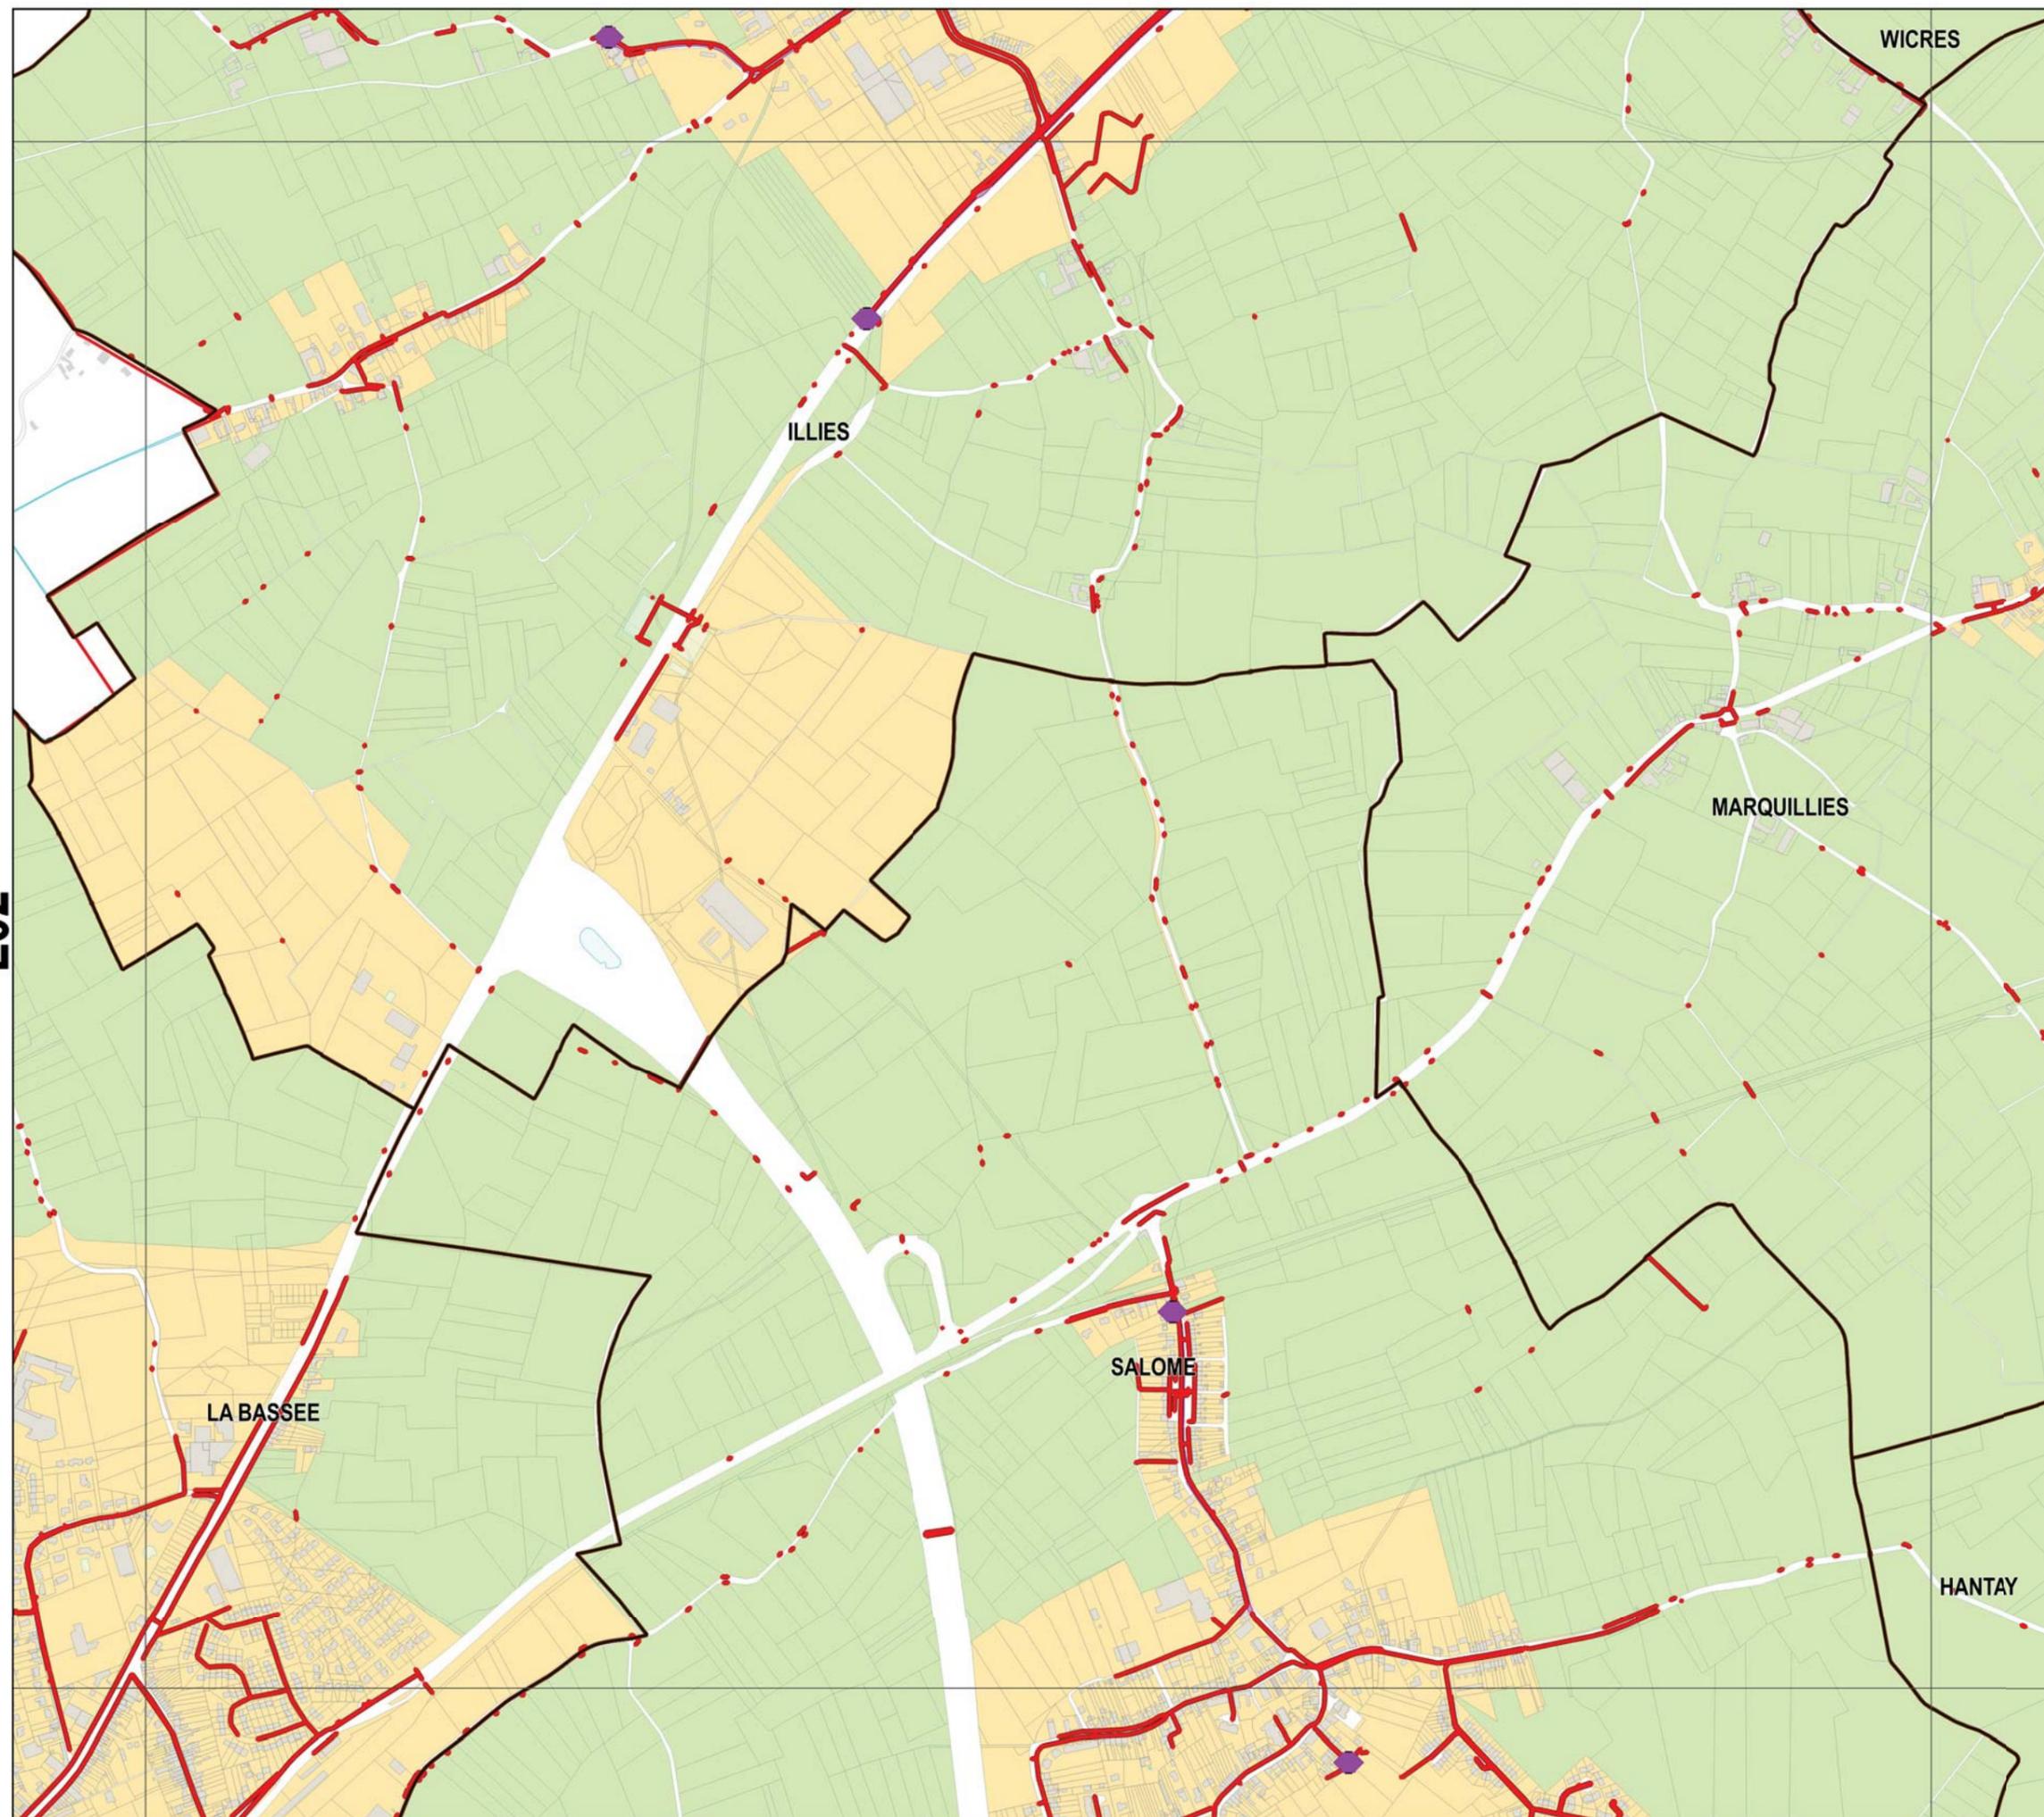


Légende

Réseau

- Collecteur gravitaire
- Collecteur refoulement
- ◆ Ouvrage

Zonage

- Assainissement Collectif
- Assainissement Non-Collectif

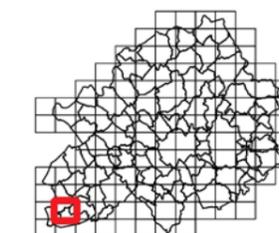

Sources : Métropole Européenne de Lille
Traitement : MEL/PSG/BB3/SGC
Edition : 16/1/2018
Suivi : MEL/PSG/SPU [PLU2]

Echelle A3 : 1:10 000

0 0.1 km






ANNEXES SANITAIRES

PROJET ARRÊTÉ AU CONSEIL
MÉTROPOLITAIN DU 15
DÉCEMBRE 2017

L03

L07

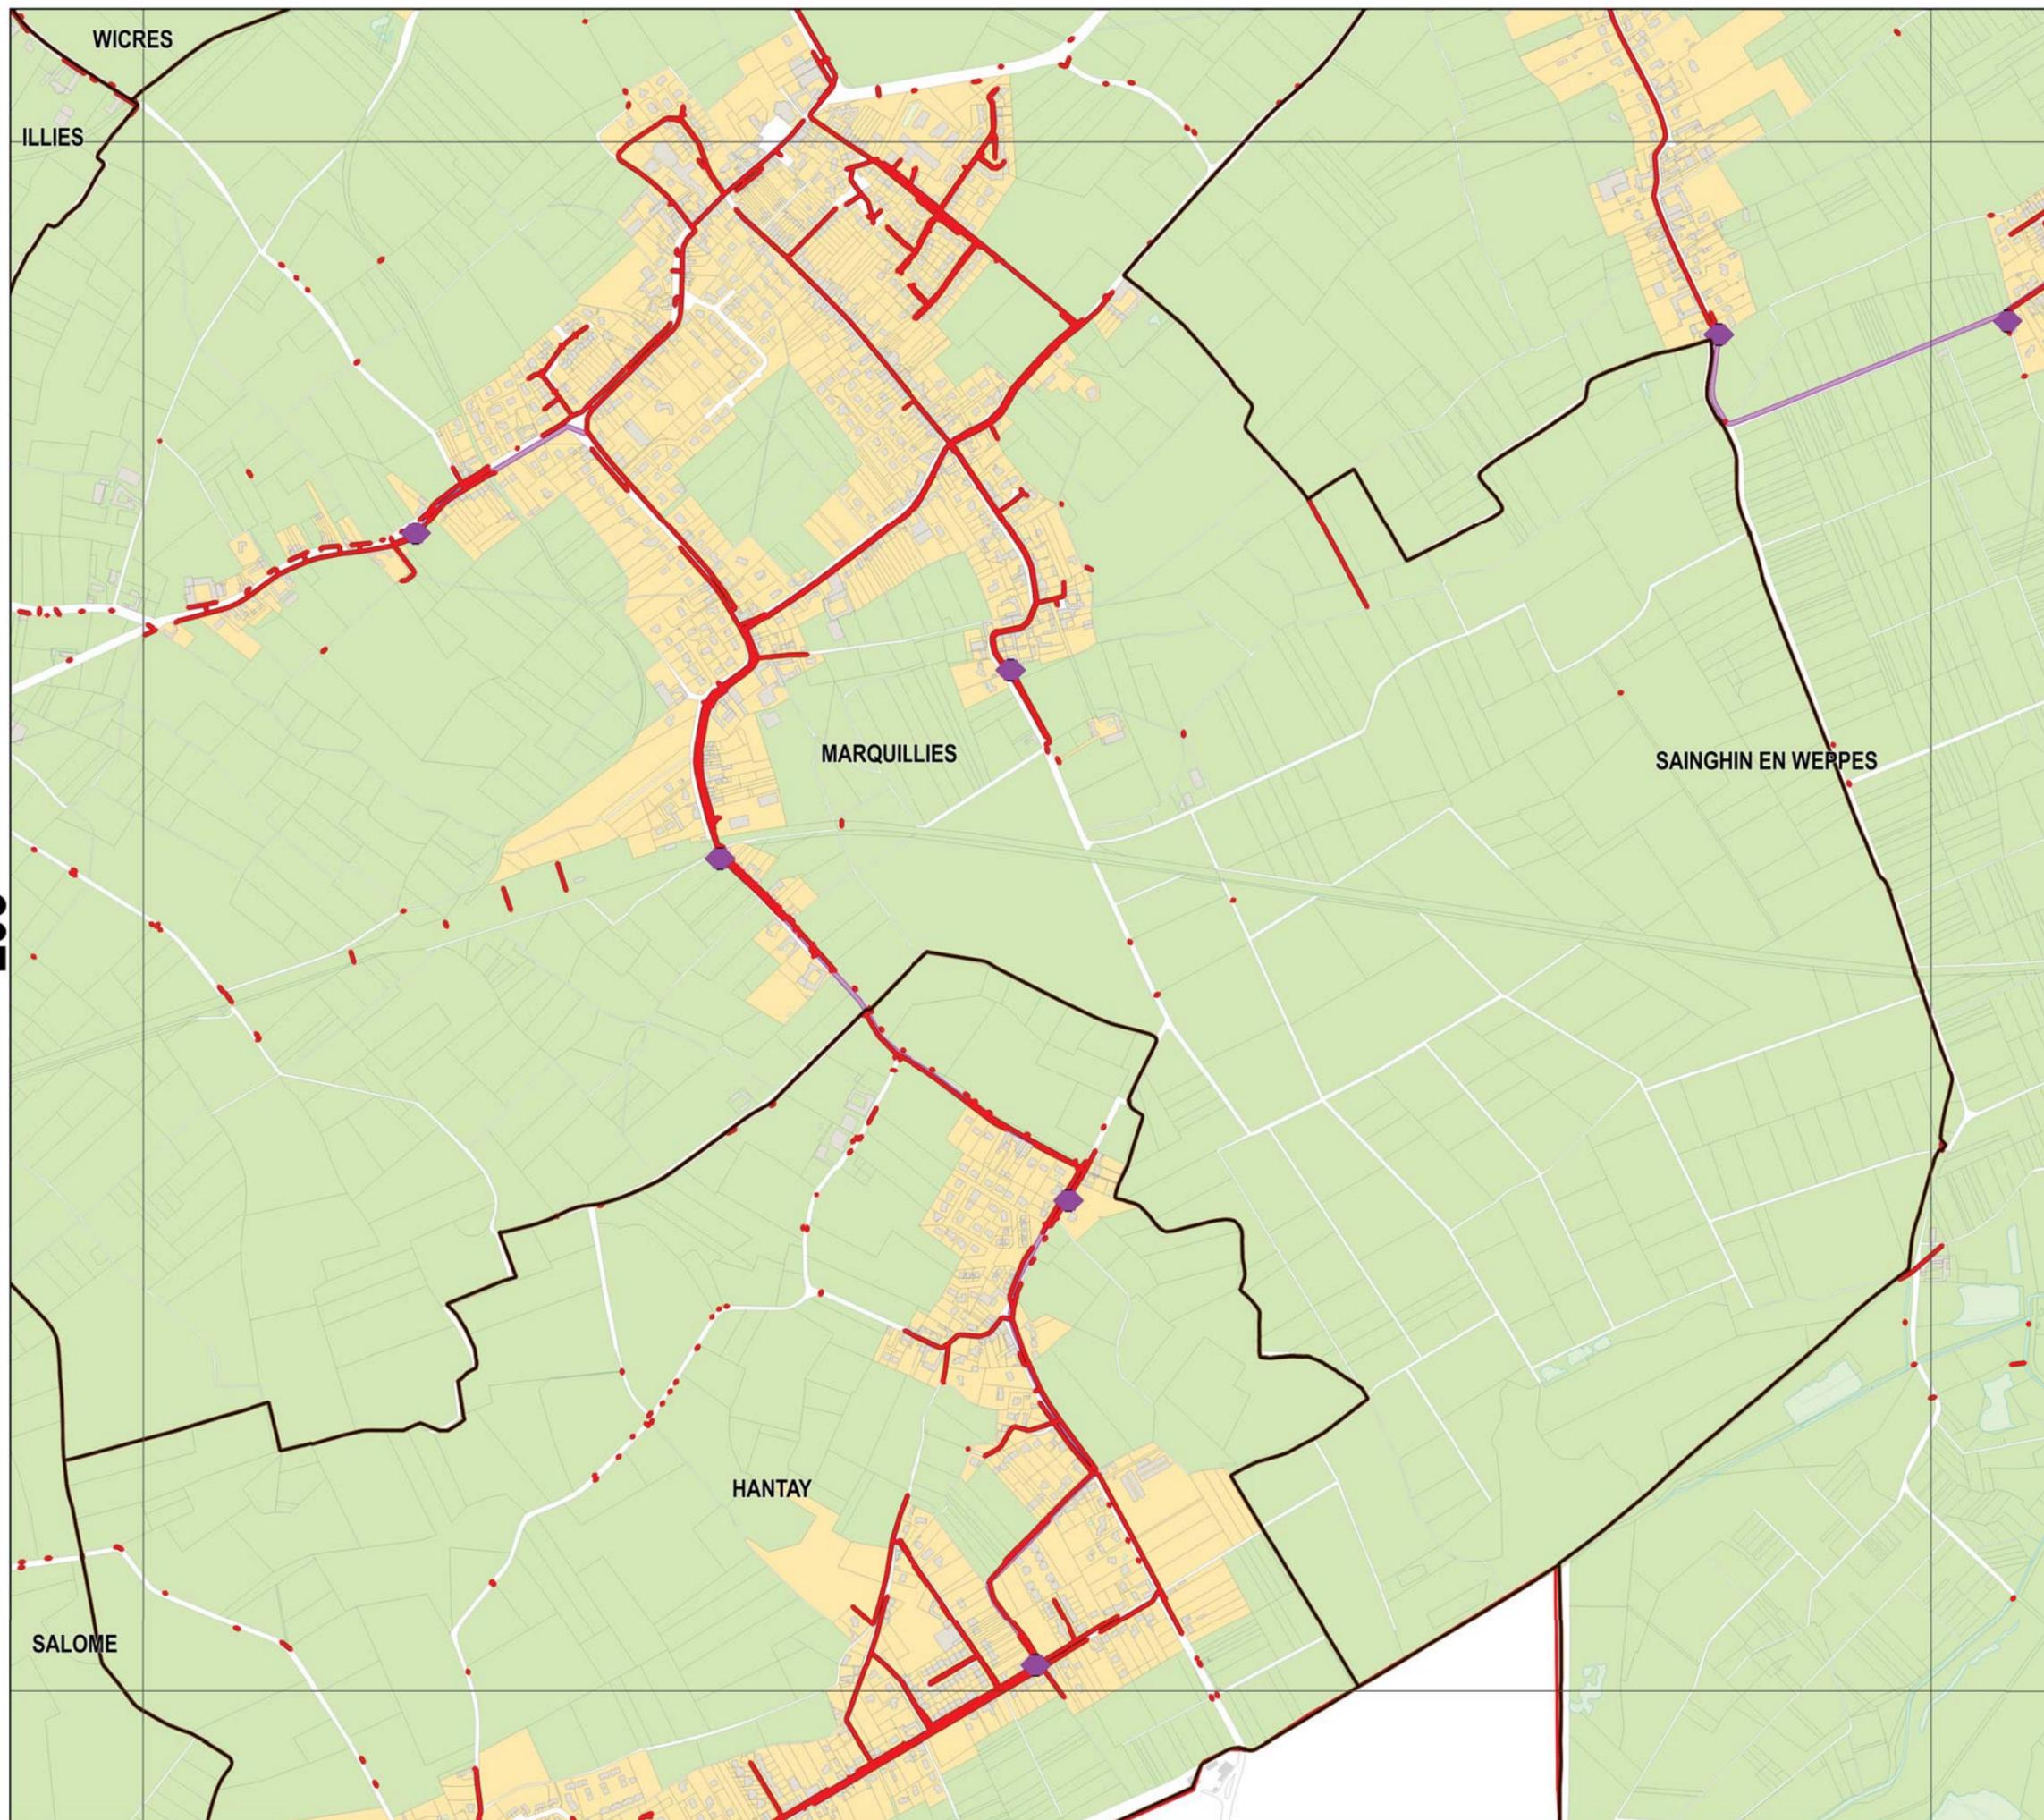


Légende

Réseau

- Collecteur gravitaire
- Collecteur refoulement
- ◆ Ouvrage

Zonage

- Assainissement Collectif
- Assainissement Non-Collectif

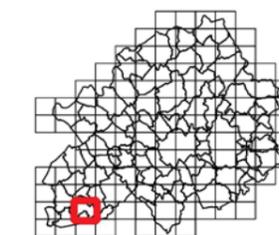

Sources : Métropole Européenne de Lille
Traitement : MEL/PSG/BBX/SGC
Edition : 16/1/2018
Suivi : MEL/PSG/SPU [PLU2]

Echelle A3 : 1:10 000

0 0.1 km





ANNEXES SANITAIRES

PROJET ARRÊTÉ AU CONSEIL
MÉTROPOLITAIN DU 15
DÉCEMBRE 2017

L04

MARQUILLIES

SAINGHIN EN WEPPE

WAVRIN

DON

L04


Légende

Réseau

- Collecteur gravitaire
- Collecteur refoulement
- ◆ Ouvrage

Zonage

- Assainissement Collectif
- Assainissement Non-Collectif

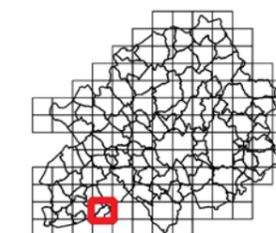

Sources : Métropole Européenne de Lille
Traitement : MEL/PSG/BBX/SGC
Edition : 16/1/2018
Suivi : MEL/PSG/SPU [PLU2]

Echelle A3 : 1:10 000

0 0.1 km





ANNEXES SANITAIRES

PROJET ARRÊTÉ AU CONSEIL
MÉTROPOLITAIN DU 15
DÉCEMBRE 2017

L05

L05


Légende

Réseau

- Collecteur gravitaire
- Collecteur refoulement
- ◆ Ouvrage

Zonage

- Assainissement Collectif
- Assainissement Non-Collectif

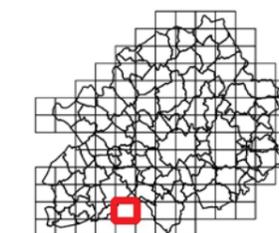

Sources : Métropole Européenne de Lille
Traitement : MEL/PSG/BBX/SGC
Edition : 16/1/2018
Suivi : MEL/PSG/SPU [PLU2]

Echelle A3 : 1:10 000

0 0.1 km





ANNEXES SANITAIRES

PROJET ARRÊTÉ AU CONSEIL
MÉTROPOLITAIN DU 15
DÉCEMBRE 2017

L06

L07

HOUPLIN-ANCOISNE

SECLIN


Légende

Réseau

- Collecteur gravitaire
- Collecteur refoulement
- ◆ Ouvrage

Zonage

- Assainissement Collectif
- Assainissement Non-Collectif

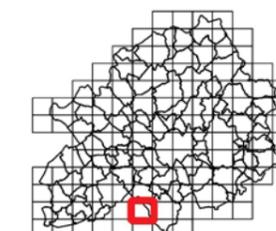

Sources : Métropole Européenne de Lille
Traitement : MEL/PSG/BBX/SGC
Edition : 16/1/2018
Suivi : MEL/PSG/SPU [PLU2]

Echelle A3 : 1:10 000

0 0.1 km






ANNEXES SANITAIRES

PROJET ARRÊTÉ AU CONSEIL
MÉTROPOLITAIN DU 15
DÉCEMBRE 2017

L07

L07

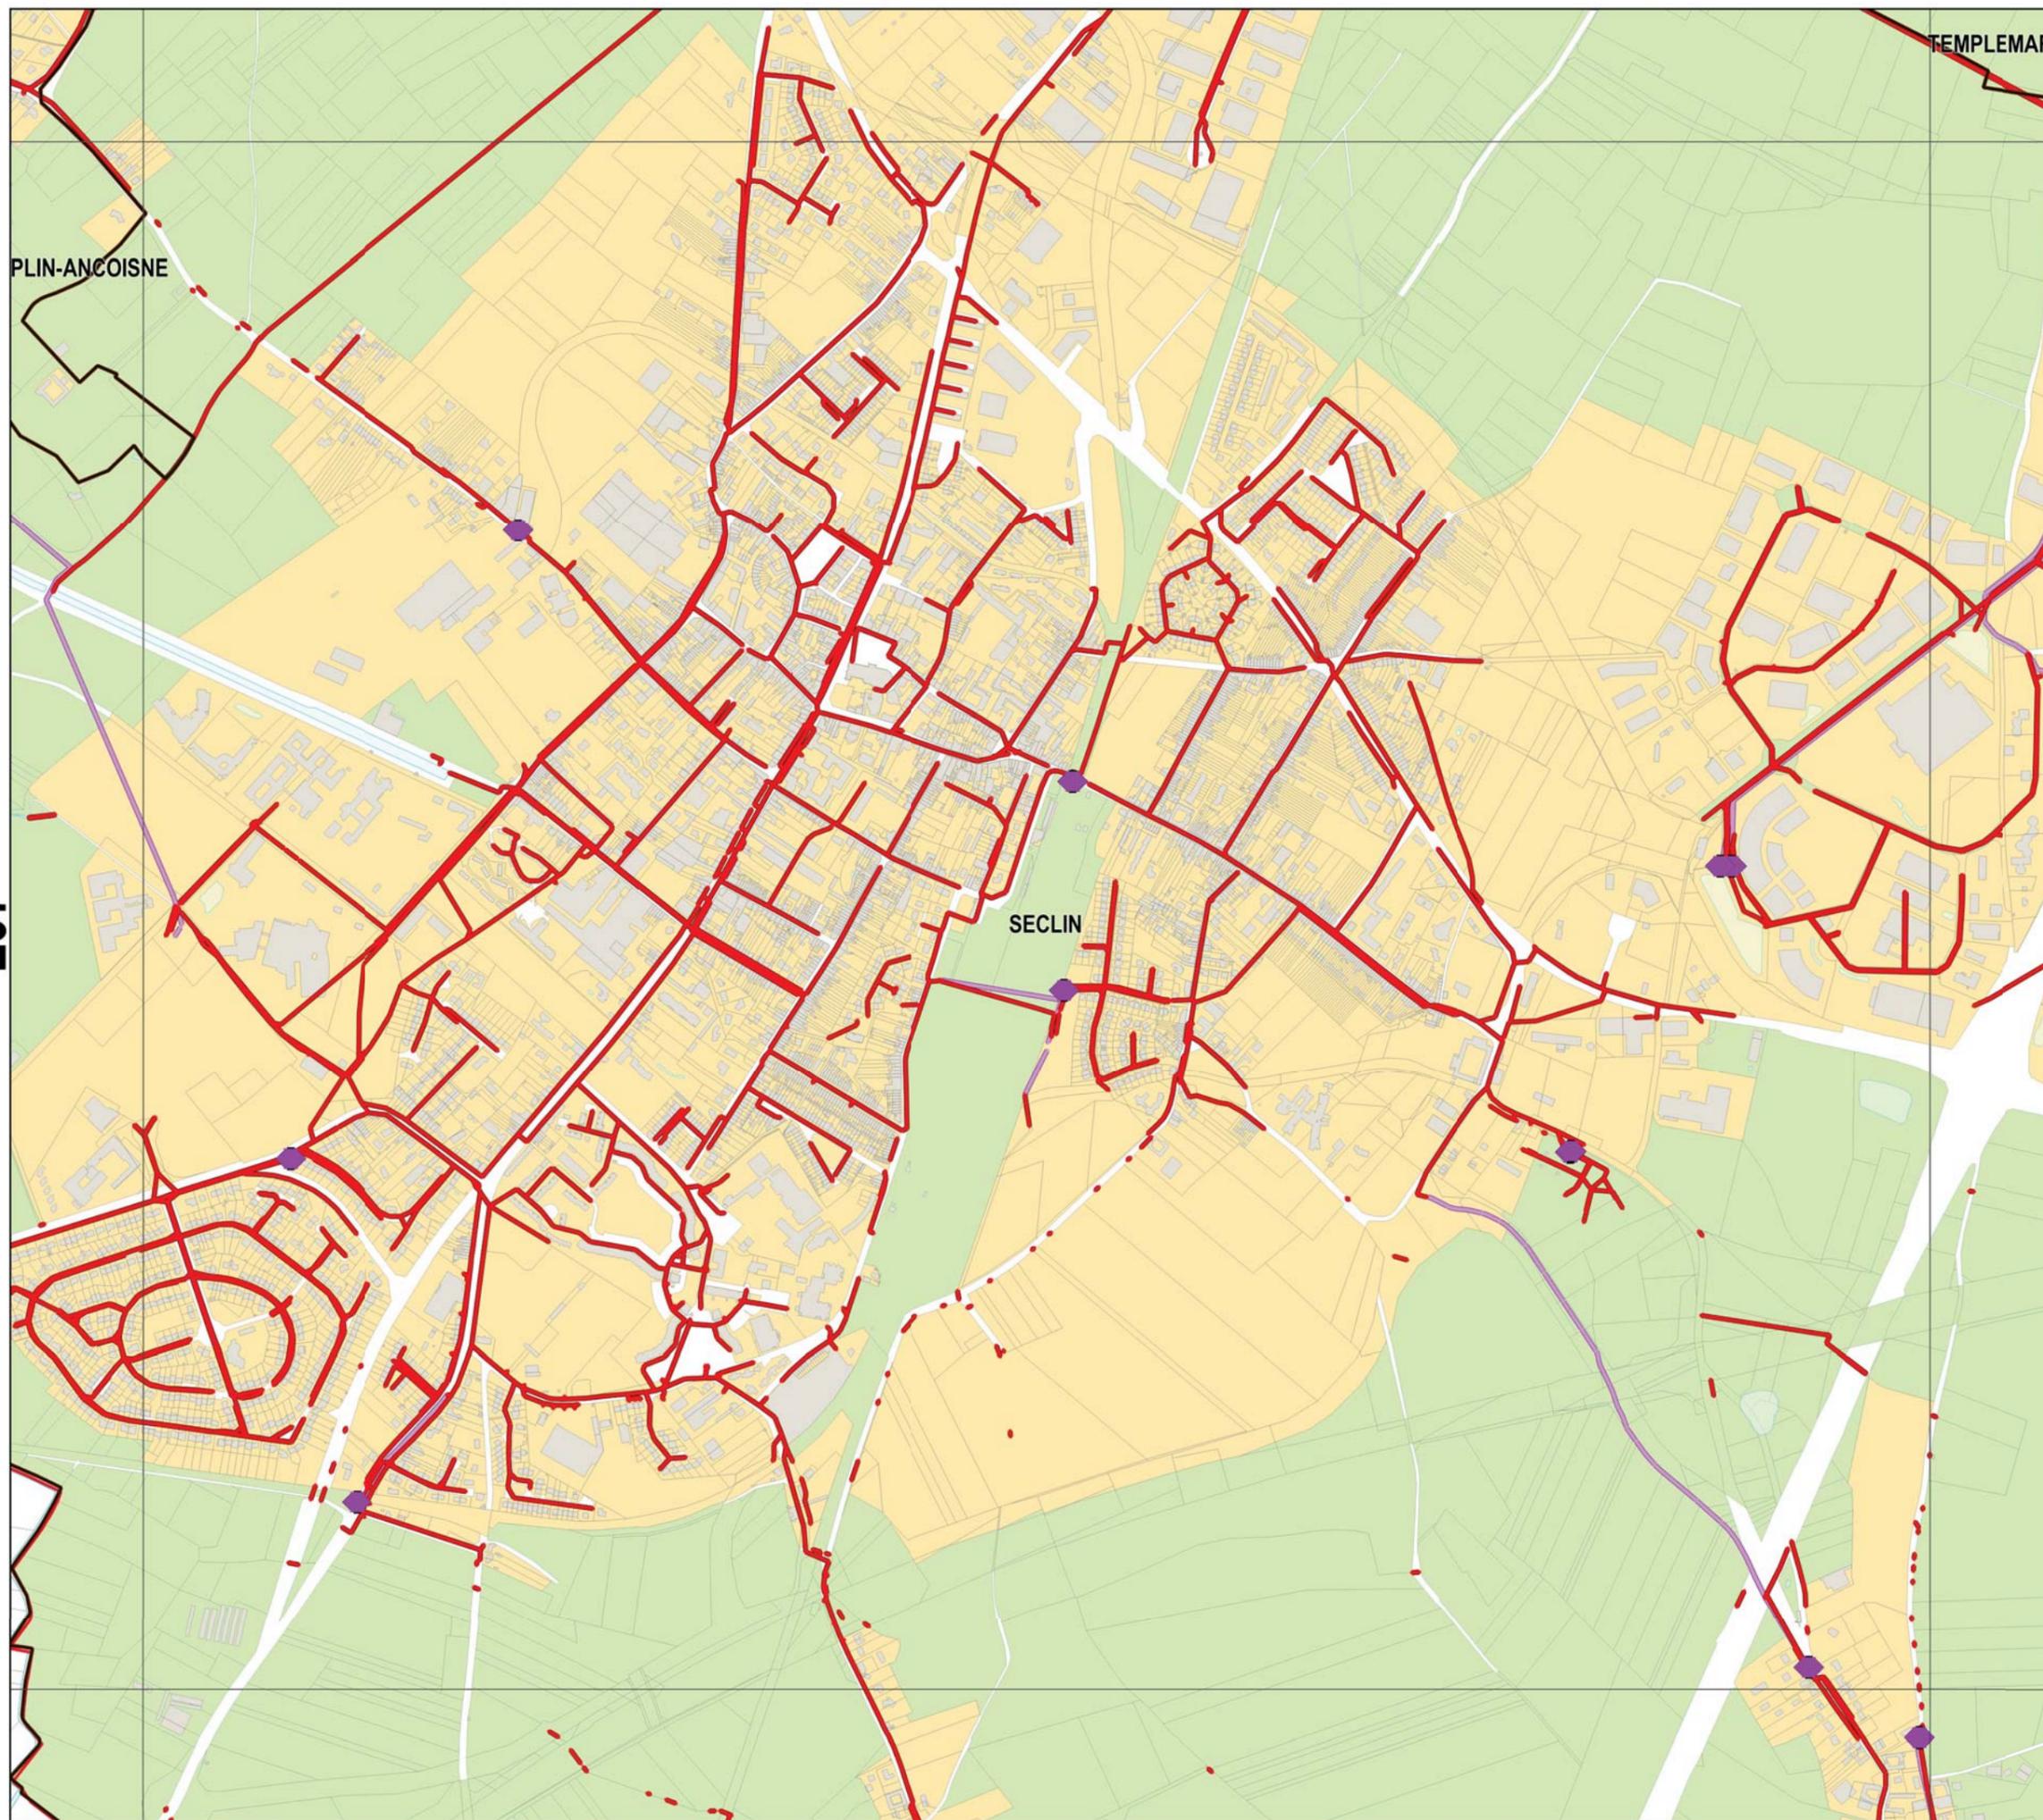


Légende

Réseau

- Collecteur gravitaire
- Collecteur refoulement
- ◆ Ouvrage

Zonage

- Assainissement Collectif
- Assainissement Non-Collectif

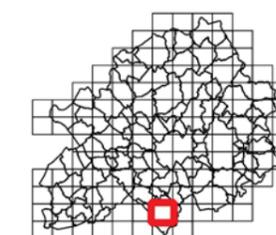

Sources : Métropole Européenne de Lille
Traitement : MEL/PSG/BBX/SGC
Edition : 16/1/2018
Suivi : MEL/PSG/SPU (PLU2)

Echelle A3 : 1:10 000

0 0.1 km






ANNEXES SANITAIRES

PROJET ARRÊTÉ AU CONSEIL
MÉTROPOLITAIN DU 15
DÉCEMBRE 2017

807

807

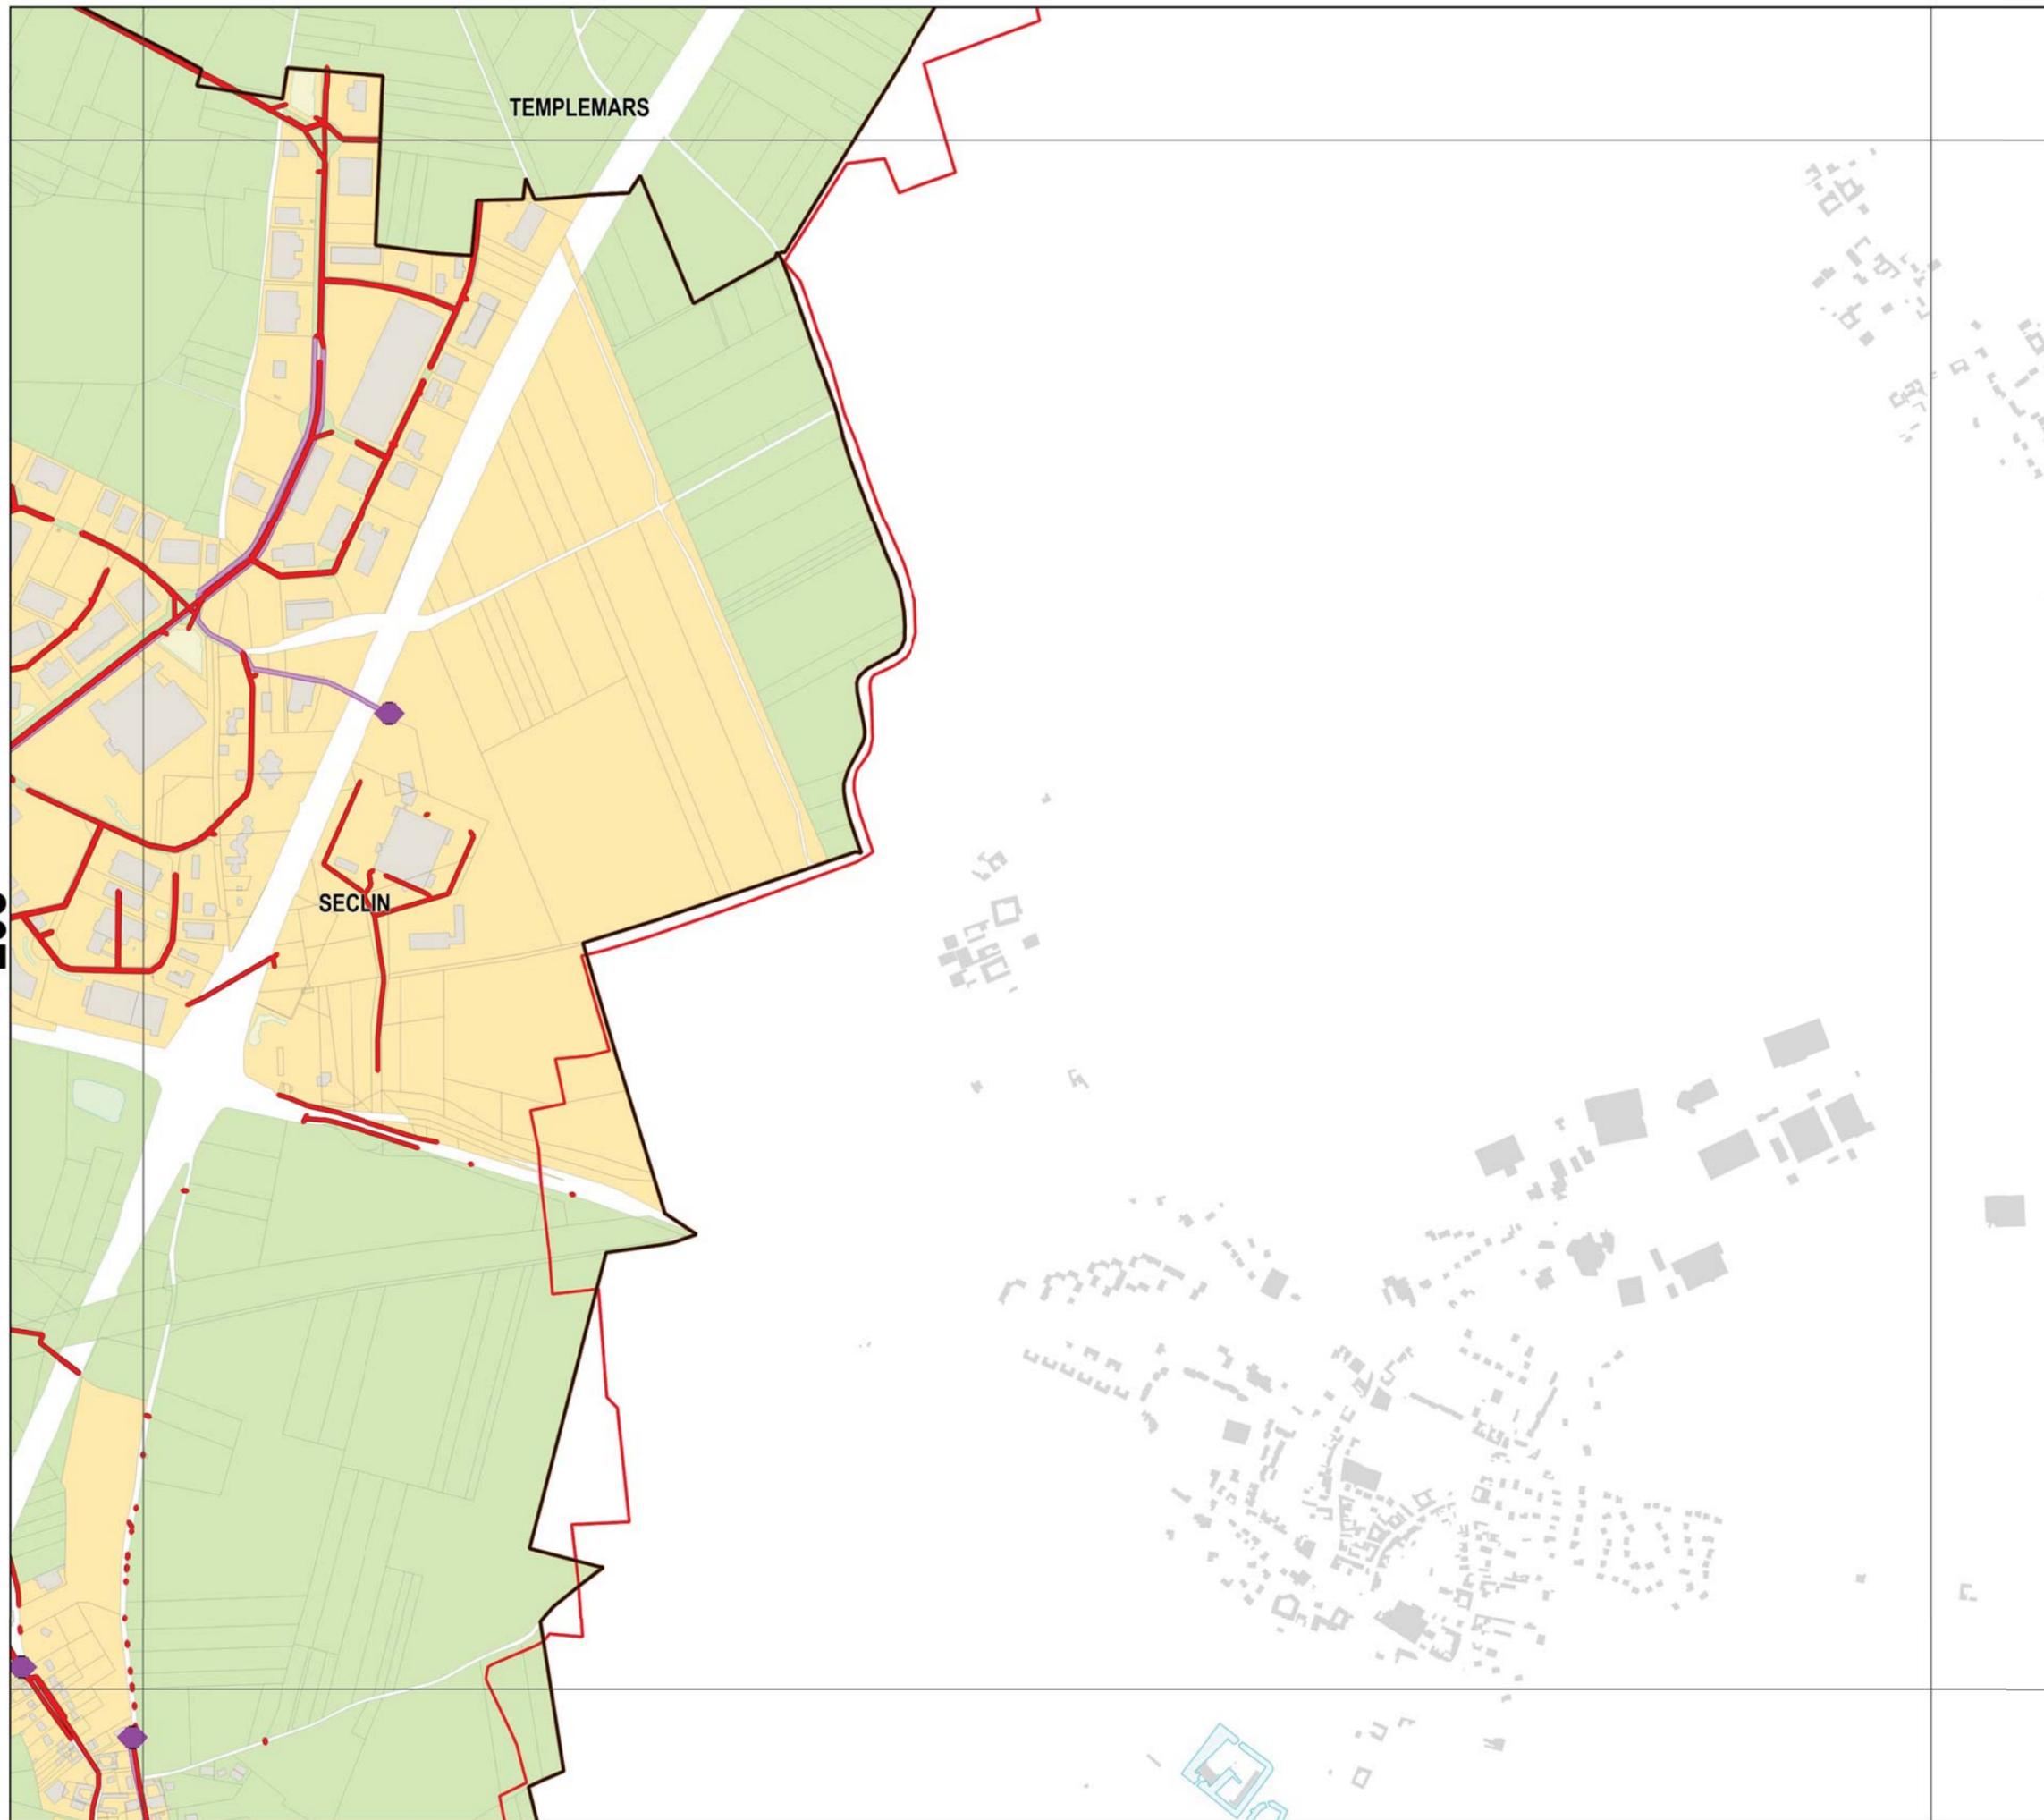


Légende

Réseau

- Collecteur gravitaire
- Collecteur refoulement
- ◆ Ouvrage

Zonage

- Assainissement Collectif
- Assainissement Non-Collectif

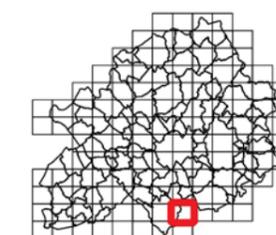

Sources : Métropole Européenne de Lille
Traitement : MEL/PSG/BBX/SGC
Edition : 16/1/2018
Suivi : MEL/PSG/SPU [PLU2]

Echelle A3 : 1:10 000

0 0.1 km





ANNEXES SANITAIRES

PROJET ARRÊTÉ AU CONSEIL
MÉTROPOLITAIN DU 15
DÉCEMBRE 2017

607

607


Légende

Réseau

- Collecteur gravitaire
- Collecteur refoulement
- ◆ Ouvrage

Zonage

- Assainissement Collectif
- Assainissement Non-Collectif

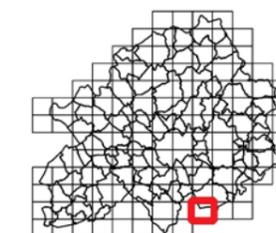

Sources : Métropole Européenne de Lille
Traitement : MEL/PSG/BBX/SGC
Edition : 16/1/2018
Suivi : MEL/PSG/SPU [PLU2]

Echelle A3 : 1:10 000

0 0.1 km






ANNEXES SANITAIRES

PROJET ARRÊTÉ AU CONSEIL
MÉTROPOLITAIN DU 15
DÉCEMBRE 2017

L10

L10

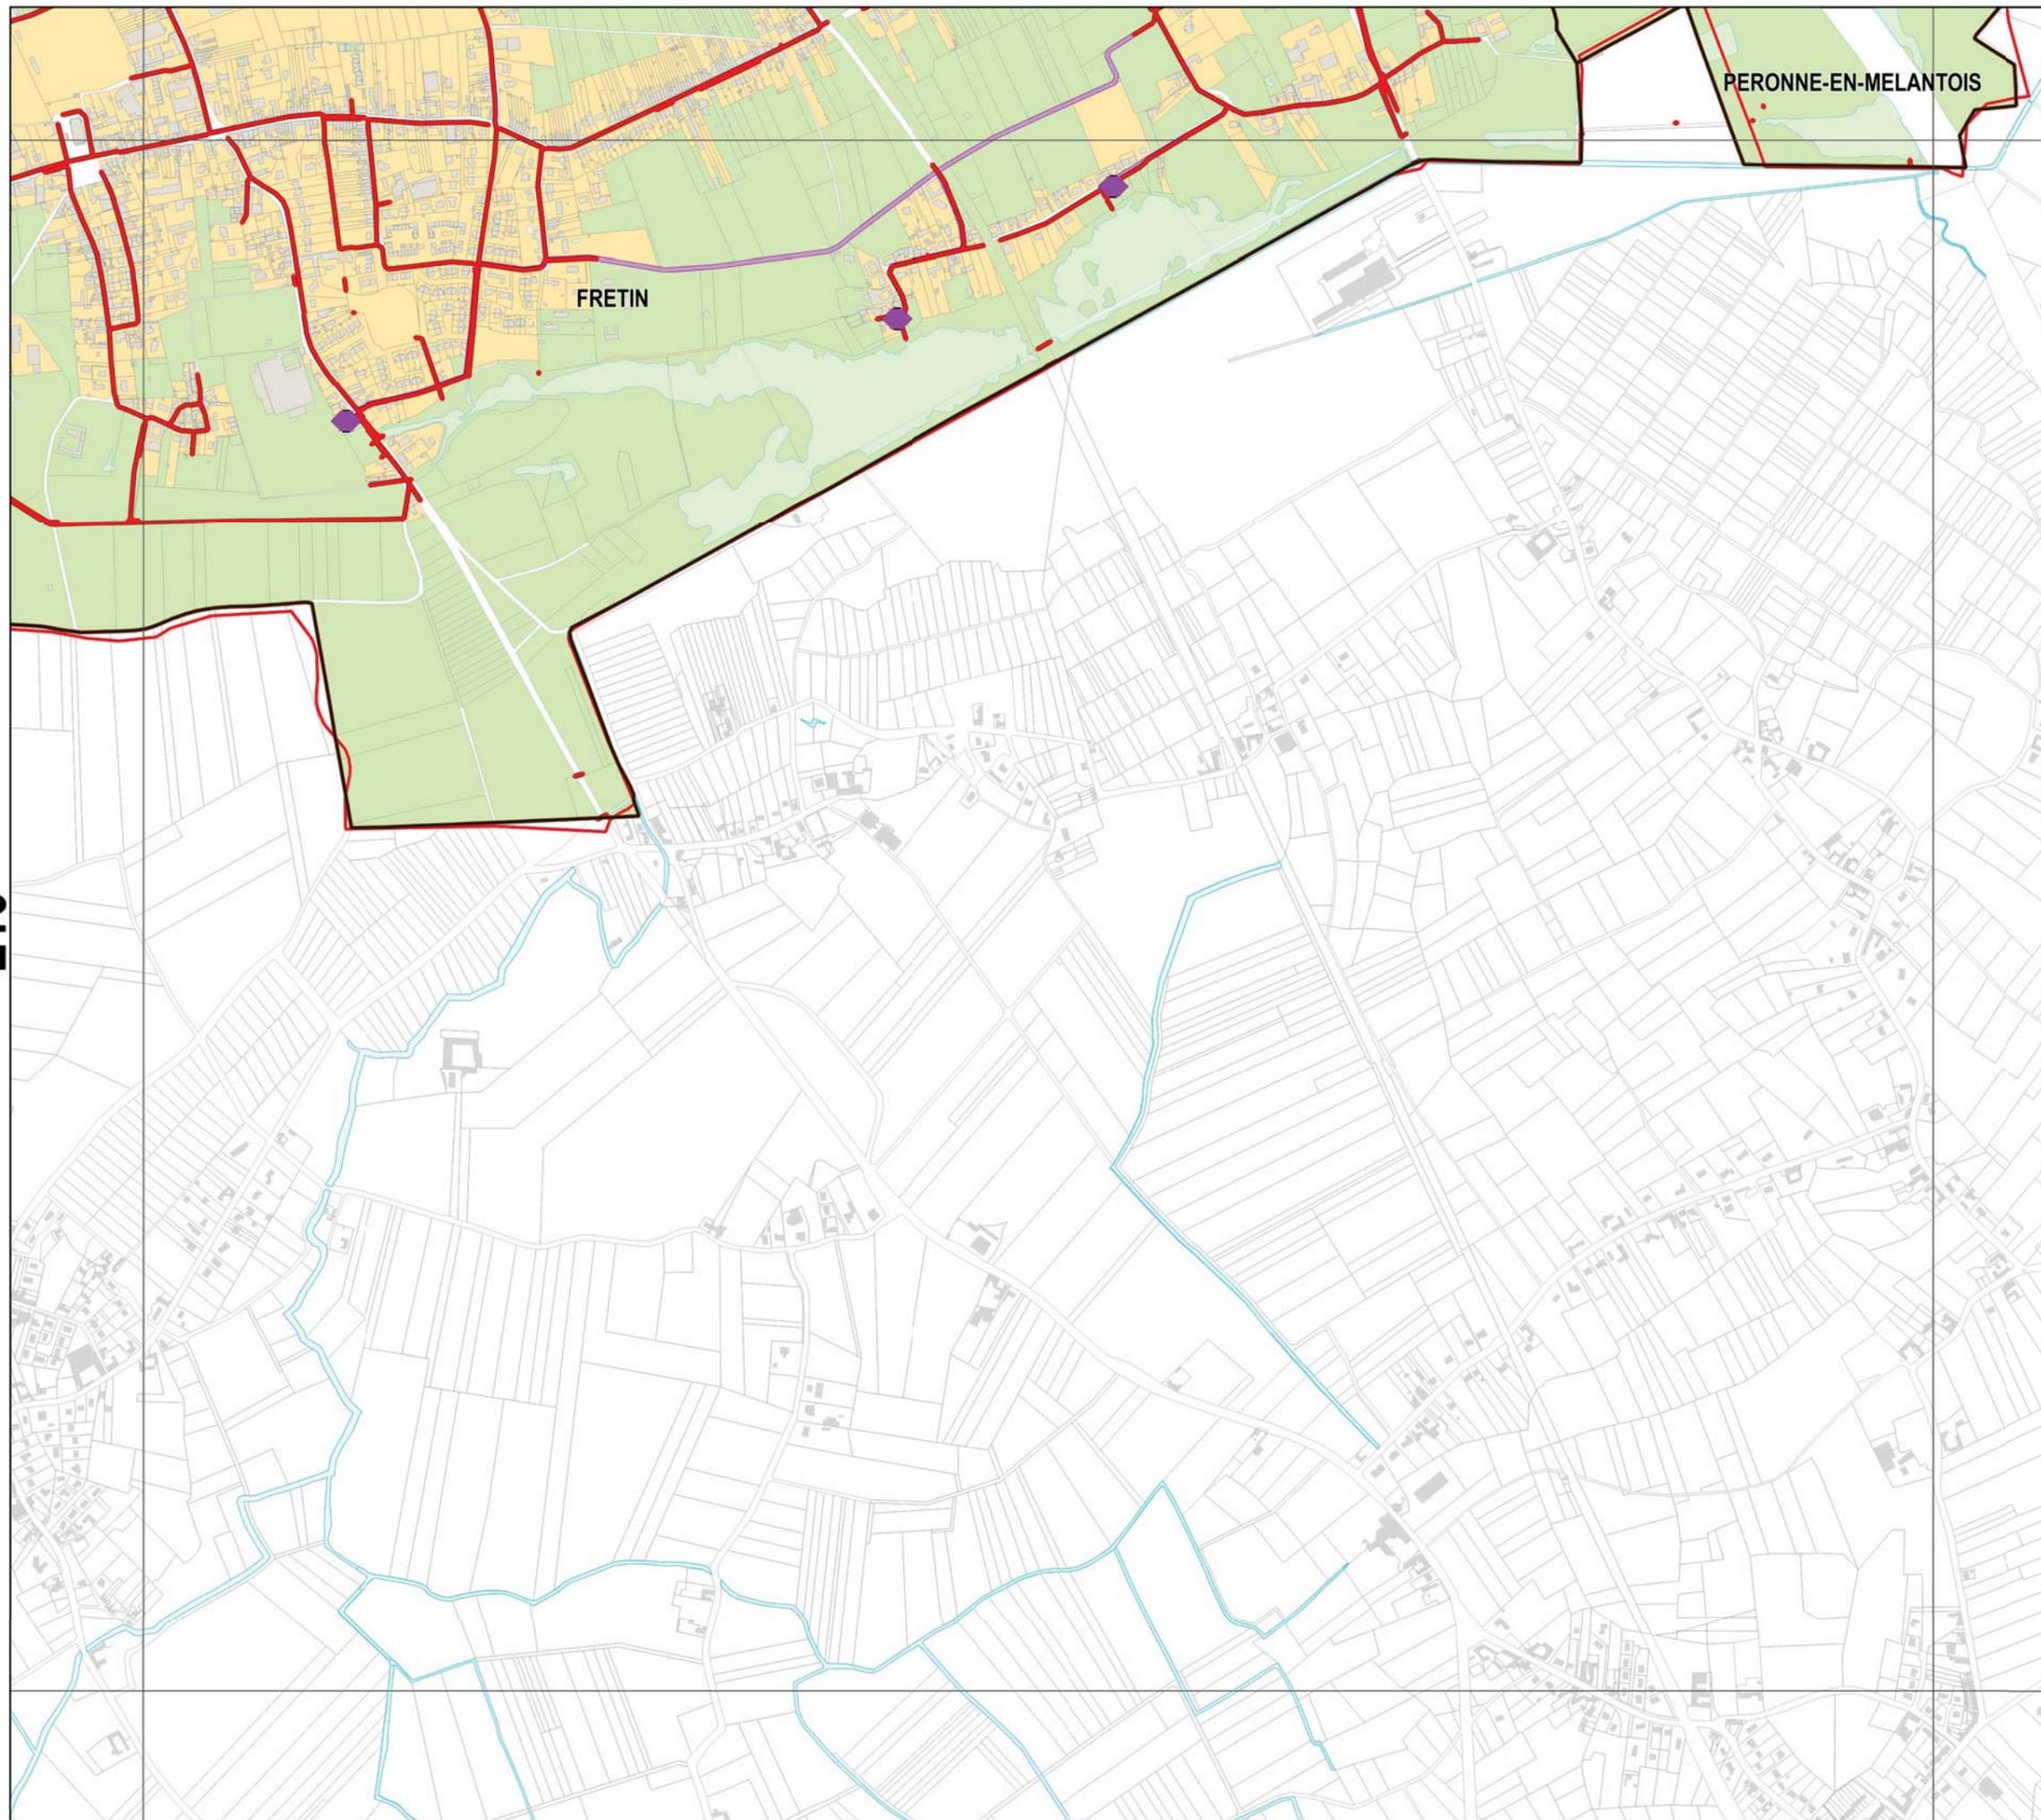


Légende

Réseau

- Collecteur gravitaire
- Collecteur refoulement
- ◆ Ouvrage

Zonage

- Assainissement Collectif
- Assainissement Non-Collectif

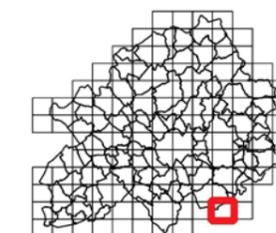

Sources : Métropole Européenne de Lille
Traitement : MEL/PSG/BBX/SGC
Edition : 16/1/2018
Suivi : MEL/PSG/SPU (PLU2)

Echelle A3 : 1:10 000





ANNEXES SANITAIRES

PROJET ARRÊTÉ AU CONSEIL
MÉTROPOLITAIN DU 15
DÉCEMBRE 2017

RONNE-EN-MELANTOIS

L11

L11


Légende

Réseau

- Collecteur gravitaire
- Collecteur refoulement
- ◆ Ouvrage

Zonage

- Assainissement Collectif
- Assainissement Non-Collectif

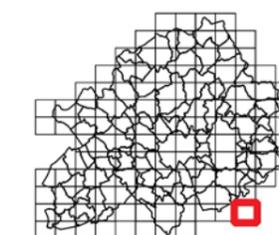

Sources : Métropole Européenne de Lille
Traitement : MEL/PSG/BBX/SGC
Edition : 16/1/2018
Suivi : MEL/PSG/SPU (PLU2)

Echelle A3 : 1:10 000

0 0.1 km





ANNEXES SANITAIRES

PROJET ARRÊTÉ AU CONSEIL
MÉTROPOLITAIN DU 15
DÉCEMBRE 2017

M01

M01


Légende

Réseau

- Collecteur gravitaire
- Collecteur refoulement
- ◆ Ouvrage

Zonage

- Assainissement Collectif
- Assainissement Non-Collectif

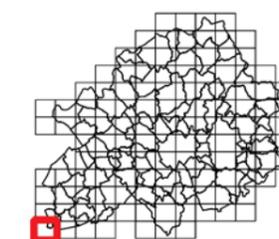

Sources : Métropole Européenne de Lille
Traitement : MEL/PSG/BBX/SGC
Edition : 16/1/2018
Suivi : MEL/PSG/SPU (PLU2)

Echelle A3 : 1:10 000

0 0.1 km






ANNEXES SANITAIRES

PROJET ARRÊTÉ AU CONSEIL
MÉTROPOLITAIN DU 15
DÉCEMBRE 2017

M02

M02

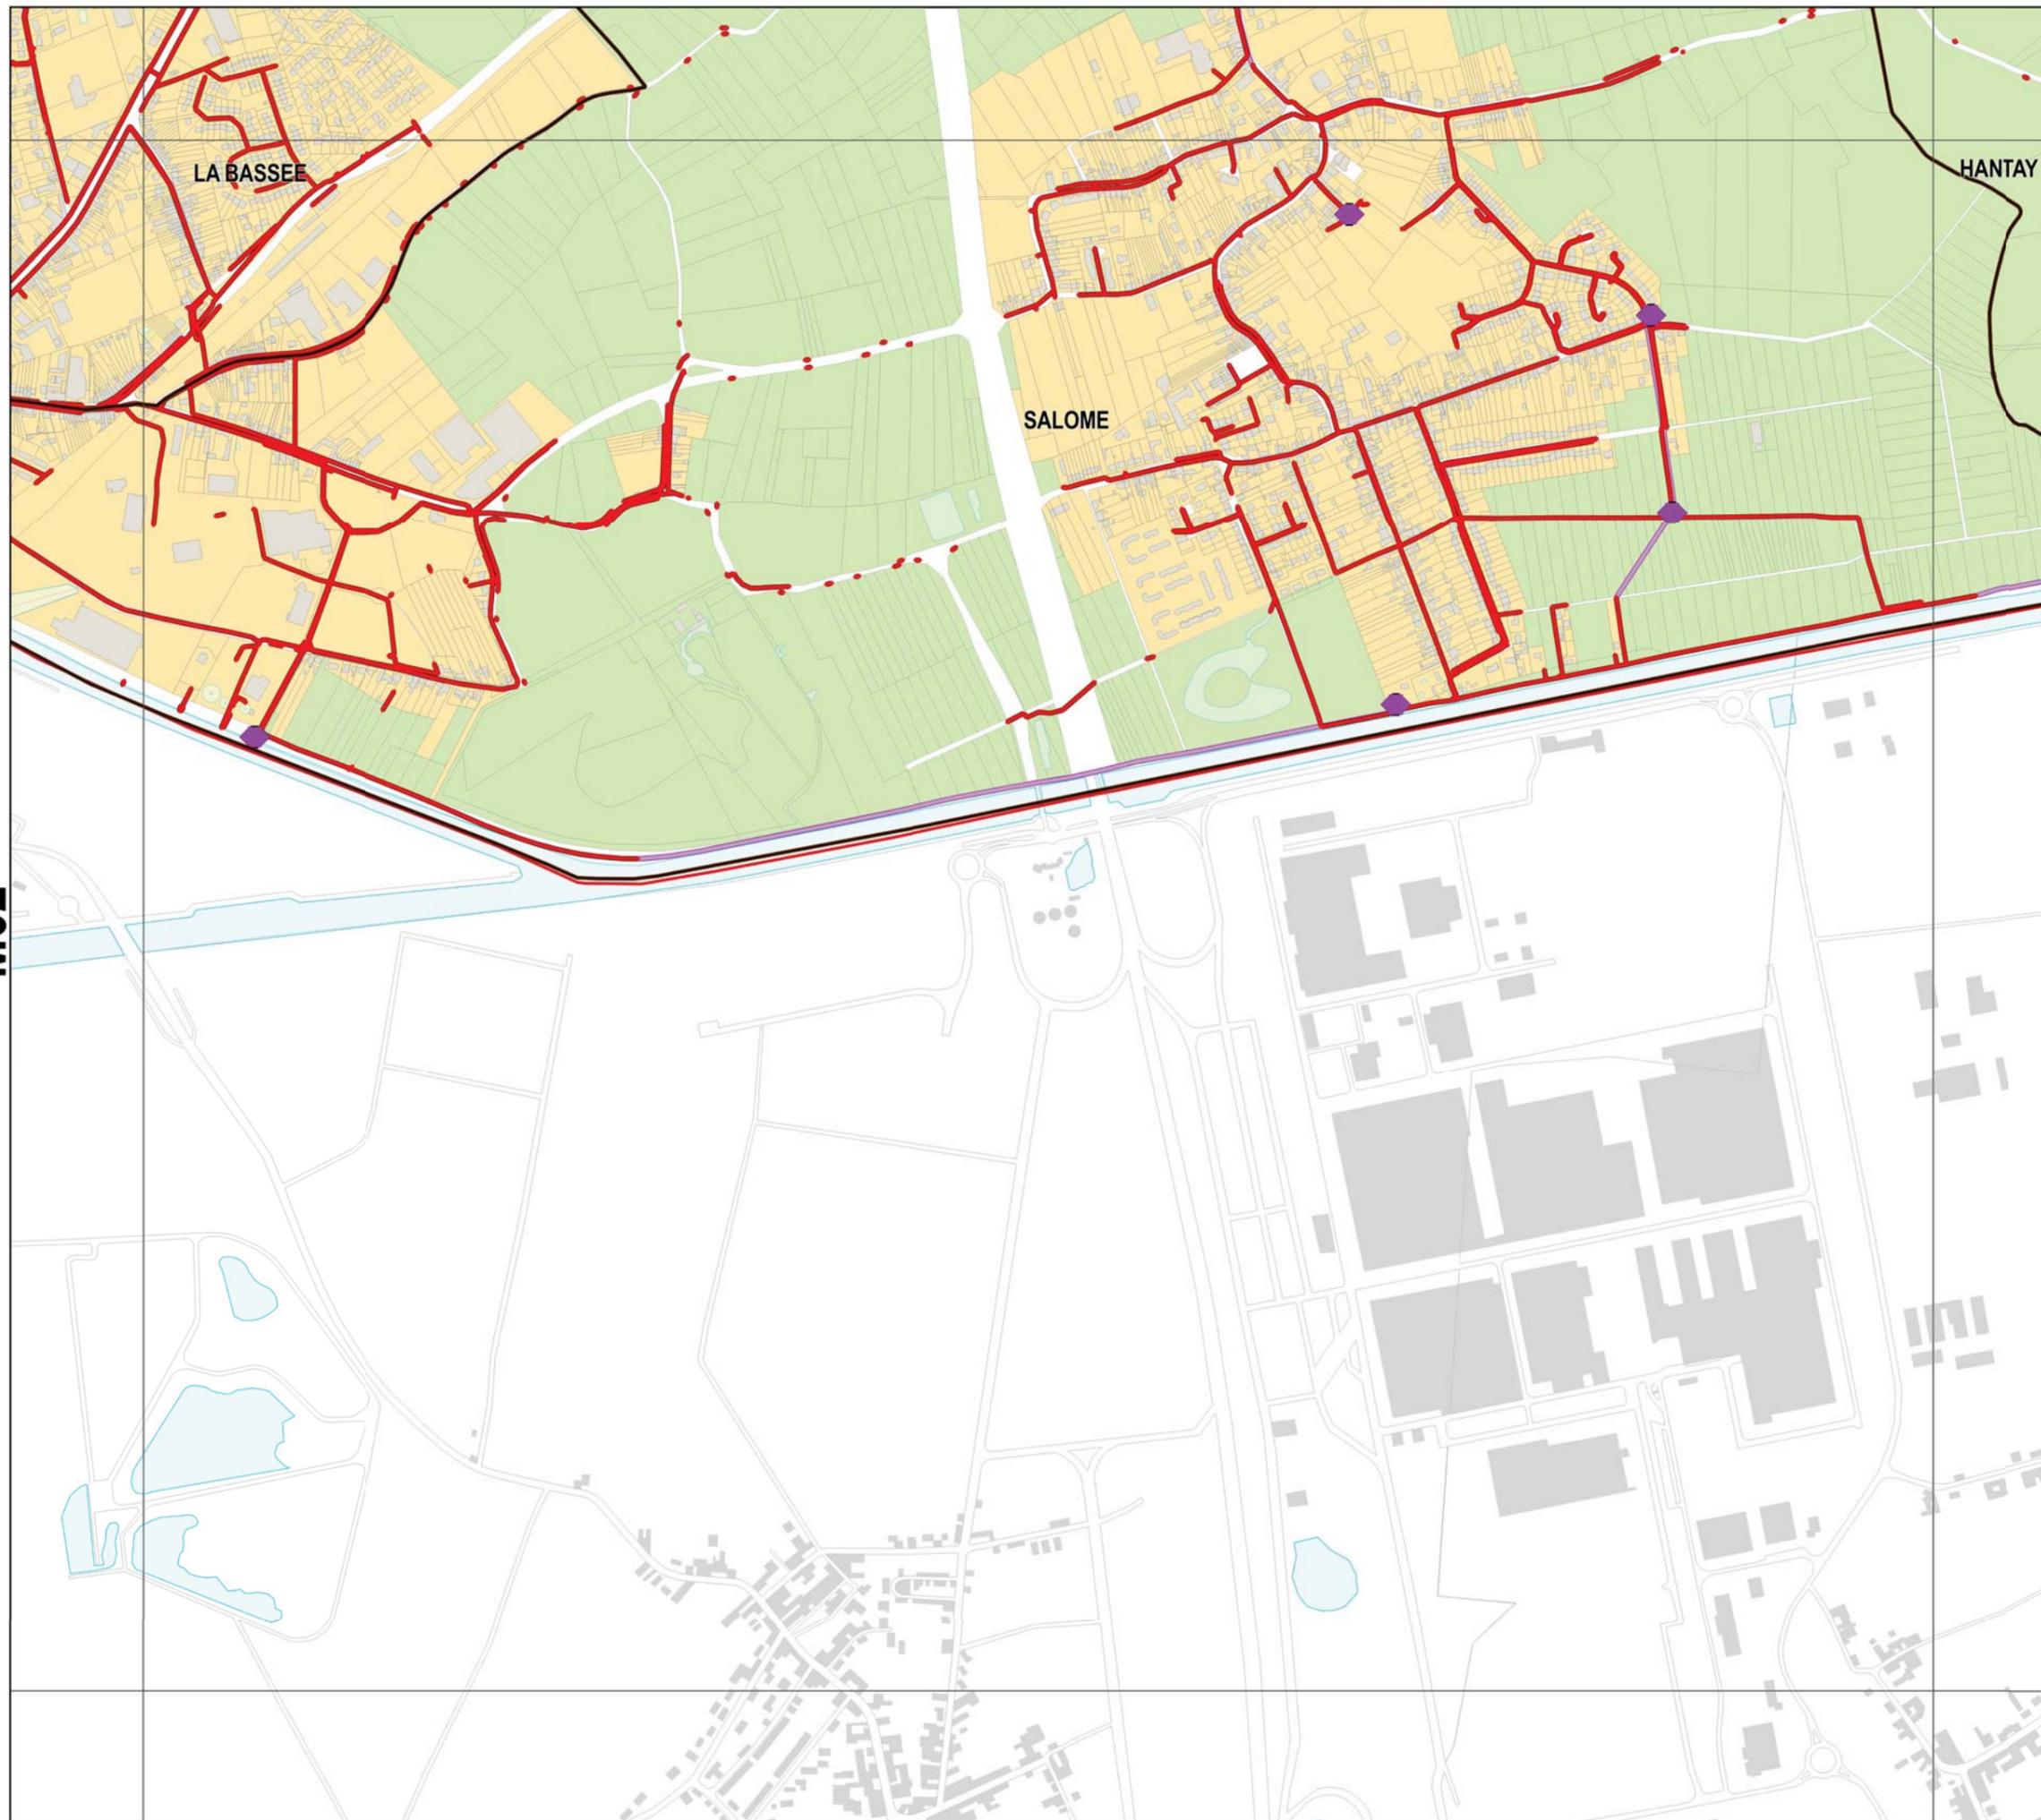


Légende

Réseau

- Collecteur gravitaire
- Collecteur refoulement
- ◆ Ouvrage

Zonage

- Assainissement Collectif
- Assainissement Non-Collectif

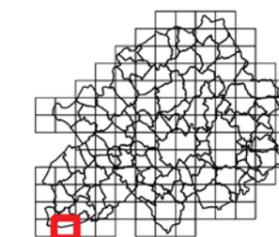

Sources : Métropole Européenne de Lille
Traitement : MEL/PSG/BBX/SGC
Edition : 16/1/2018
Suivi : MEL/PSG/SPU (PLU2)

Echelle A3 : 1:10 000

0 0.1 km






ANNEXES SANITAIRES

PROJET ARRÊTÉ AU CONSEIL
MÉTROPOLITAIN DU 15
DÉCEMBRE 2017

M03

M03

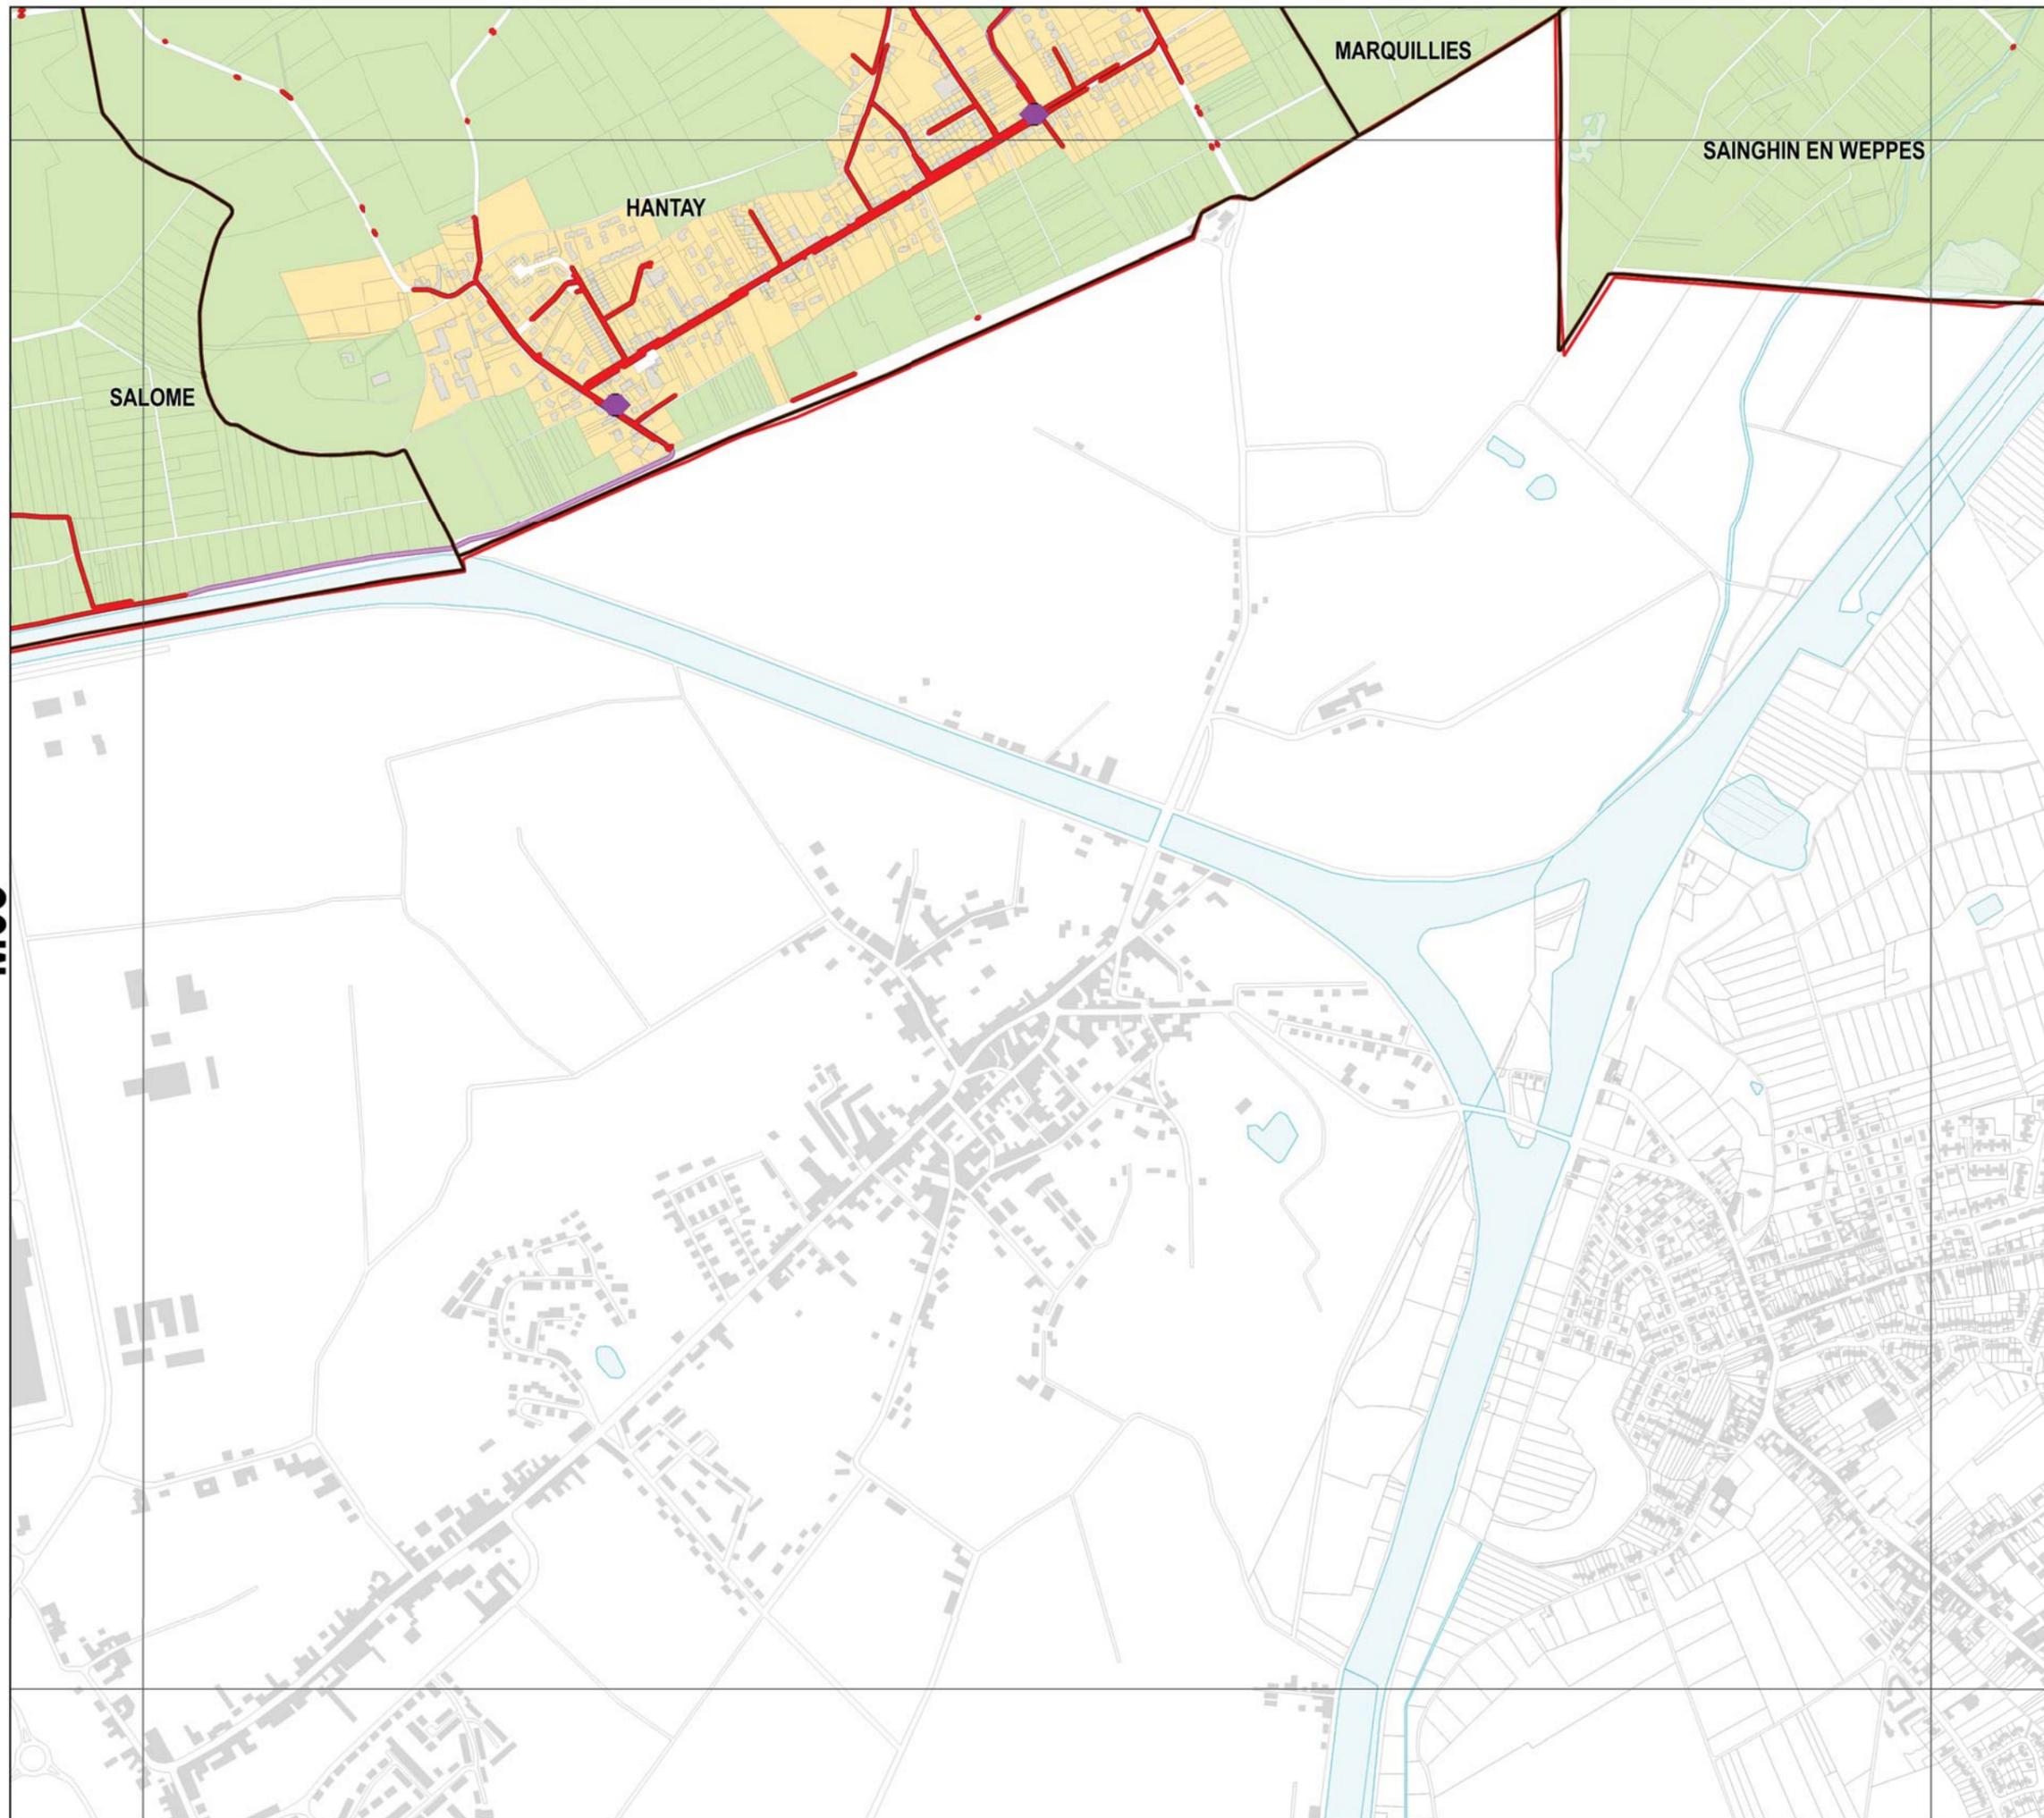


Légende

Réseau

- Collecteur gravitaire
- Collecteur refoulement
- ◆ Ouvrage

Zonage

- Assainissement Collectif
- Assainissement Non-Collectif

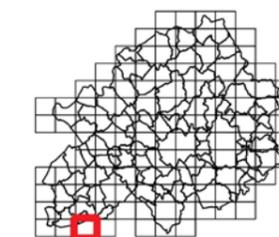

Sources : Métropole Européenne de Lille
Traitement : MEL/PSG/BBX/SGC
Edition : 16/1/2018
Suivi : MEL/PSG/SPU [PLU2]

Echelle A3 : 1:10 000

0 0.1 km





ANNEXES SANITAIRES

PROJET ARRÊTÉ AU CONSEIL
MÉTROPOLITAIN DU 15
DÉCEMBRE 2017

M04

M04


Légende

Réseau

- Collecteur gravitaire
- Collecteur refoulement
- ◆ Ouvrage

Zonage

- Assainissement Collectif
- Assainissement Non-Collectif

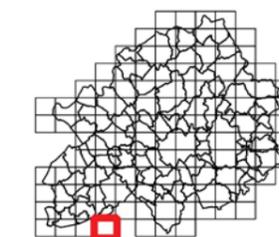

Sources : Métropole Européenne de Lille
Traitement : MEL/PSG/BBX/SGC
Edition : 16/1/2018
Suivi : MEL/PSG/SPU (PLU2)

Echelle A3 : 1:10 000

0 0.1 km





ANNEXES SANITAIRES

PROJET ARRÊTÉ AU CONSEIL
MÉTROPOLITAIN DU 15
DÉCEMBRE 2017

M06

M06


Légende

Réseau

- Collecteur gravitaire
- Collecteur refoulement
- ◆ Ouvrage

Zonage

- Assainissement Collectif
- Assainissement Non-Collectif

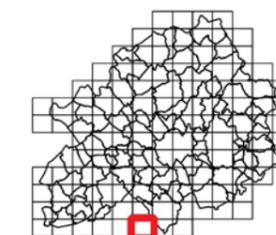

Sources : Métropole Européenne de Lille
Traitement : MEL/PSG/BBX/SGC
Edition : 16/1/2018
Suivi : MEL/PSG/SPU (PLU2)

Echelle A3 : 1:10 000

0 0.1 km





ANNEXES SANITAIRES

PROJET ARRÊTÉ AU CONSEIL
MÉTROPOLITAIN DU 15
DÉCEMBRE 2017

M07

M07

SECLIN


Légende

Réseau

- Collecteur gravitaire
- Collecteur refoulement
- ◆ Ouvrage

Zonage

- Assainissement Collectif
- Assainissement Non-Collectif

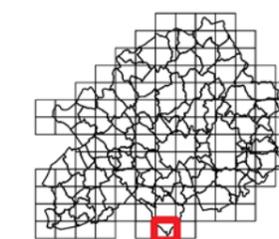

Sources : Métropole Européenne de Lille
Traitement : MEL/PSG/BB3/SGC
Edition : 16/1/2018
Suivi : MEL/PSG/SPU (PLU2)

Echelle A3 : 1:10 000

0 0.1 km






ANNEXES SANITAIRES

PROJET ARRÊTÉ AU CONSEIL
MÉTROPOLITAIN DU 15
DÉCEMBRE 2017

M08

M08

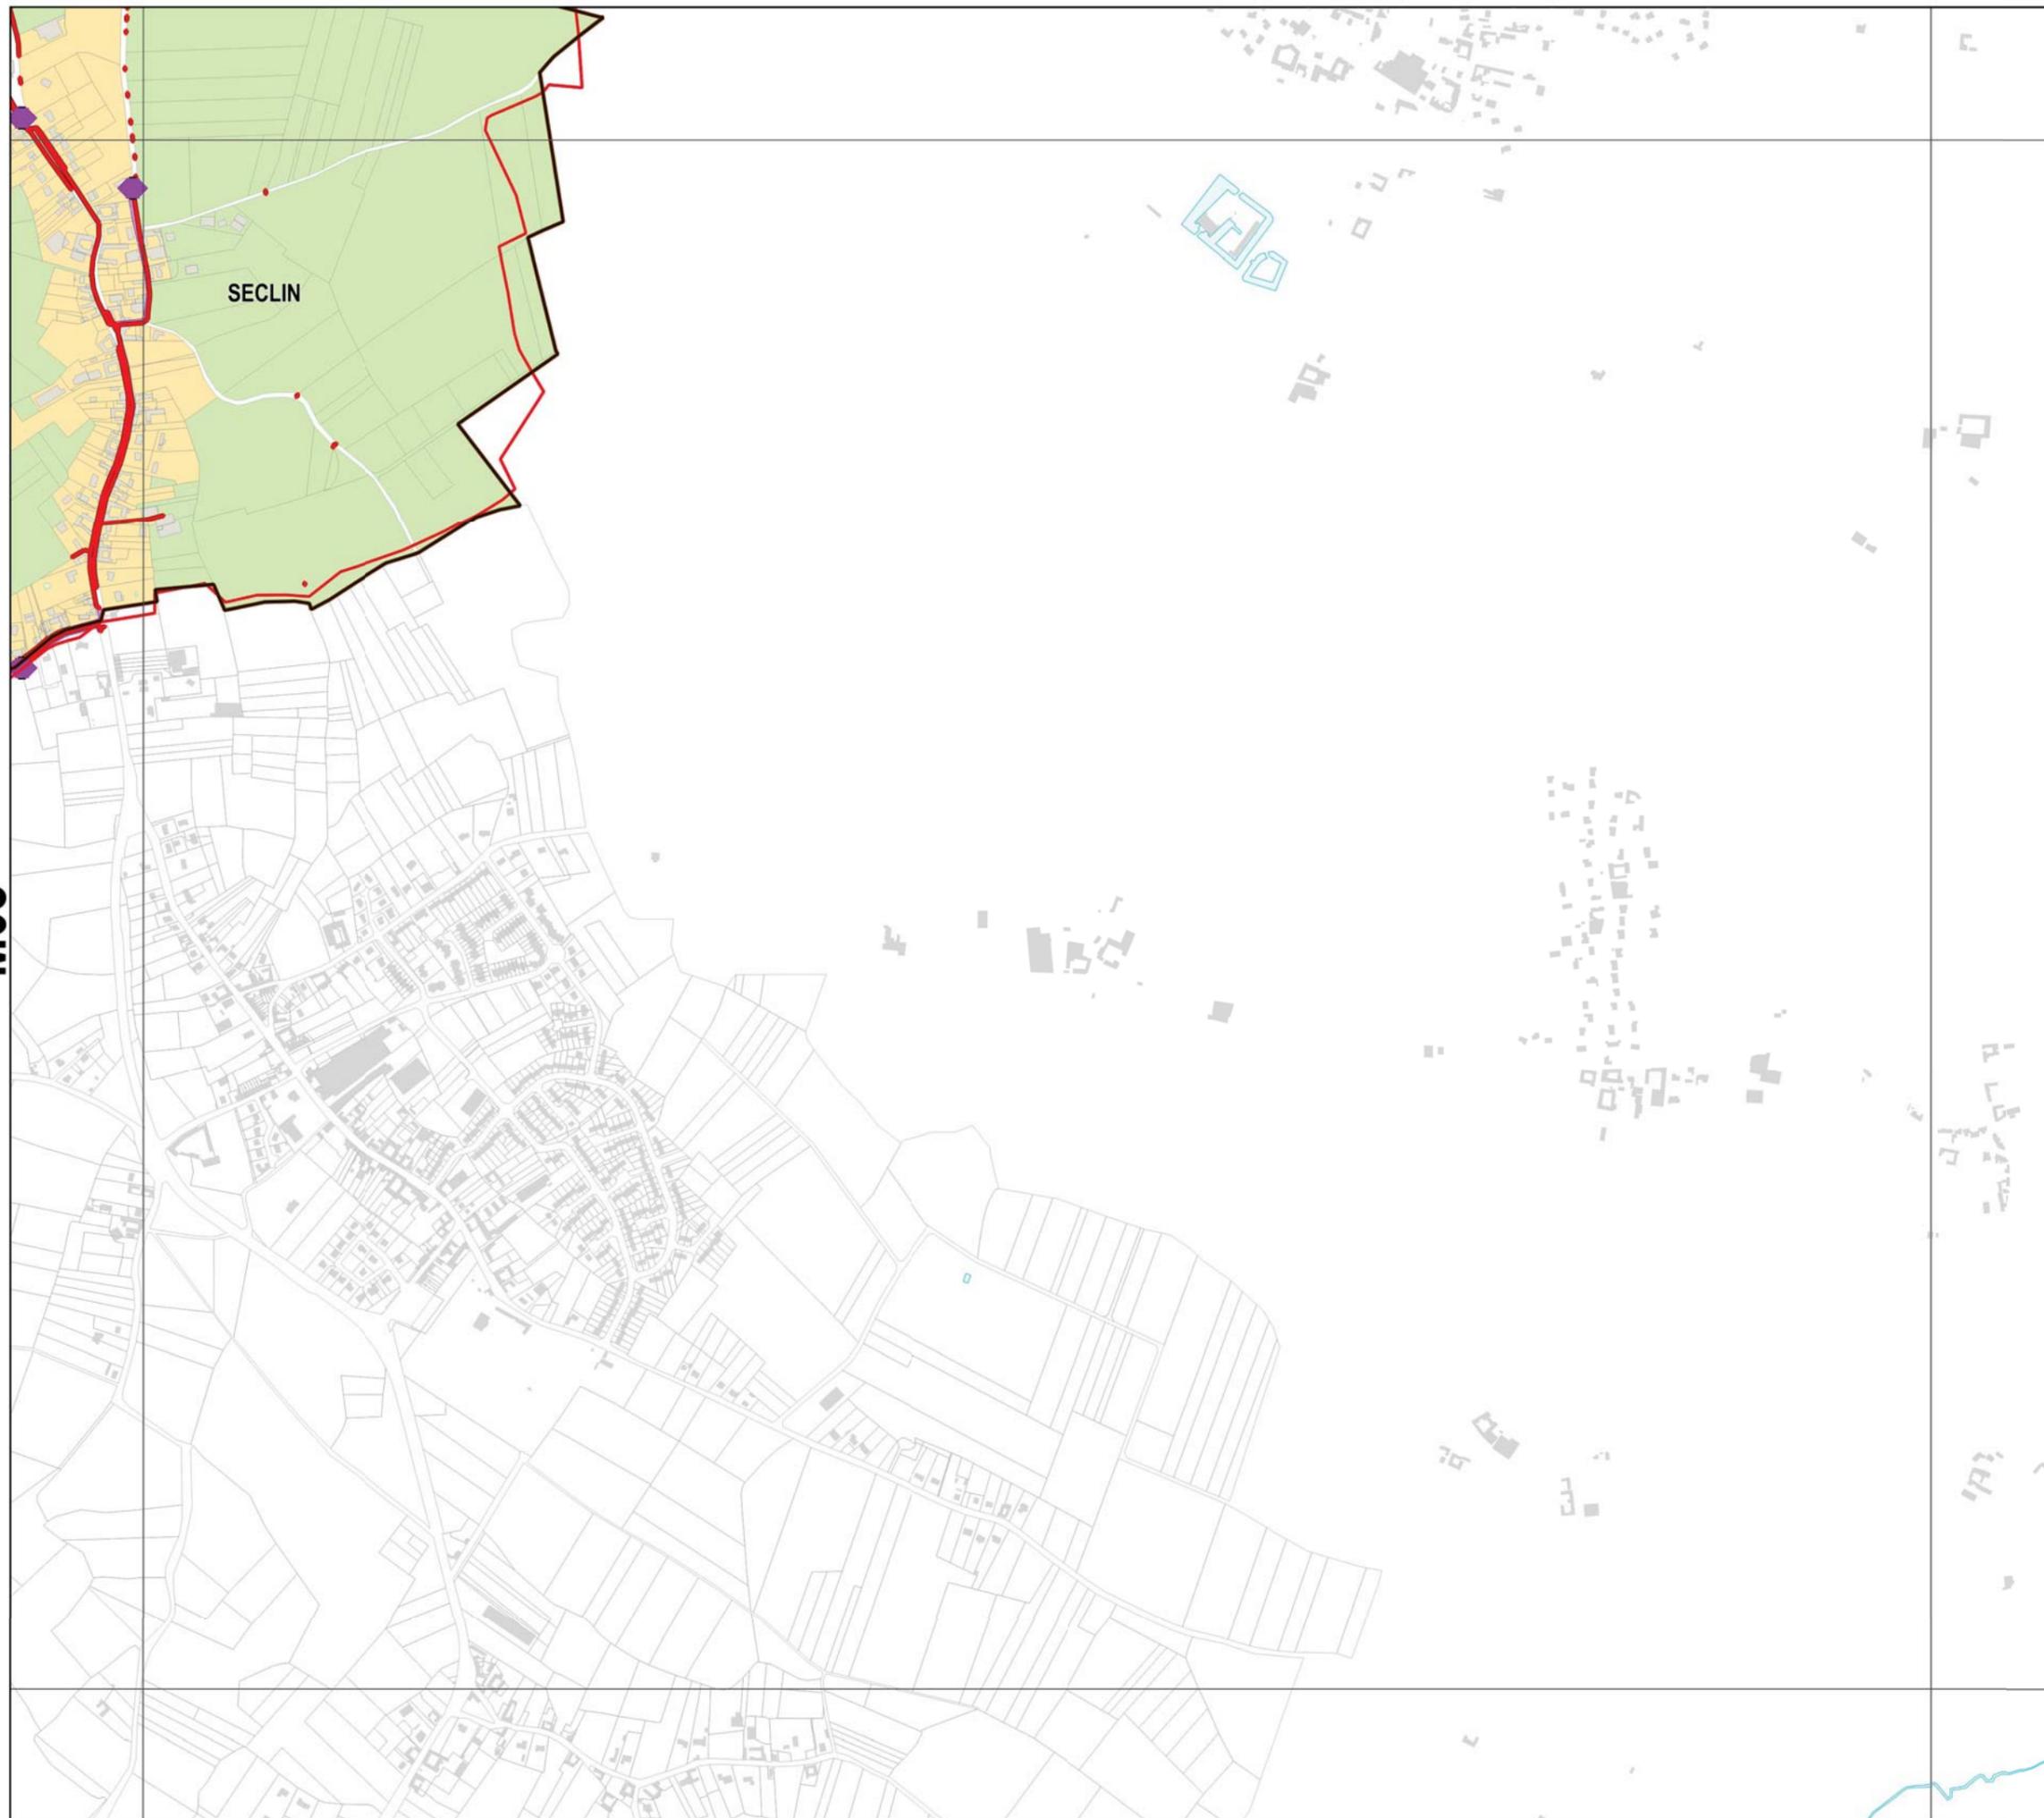


Légende

Réseau

- Collecteur gravitaire
- Collecteur refoulement
- ◆ Ouvrage

Zonage

- Assainissement Collectif
- Assainissement Non-Collectif

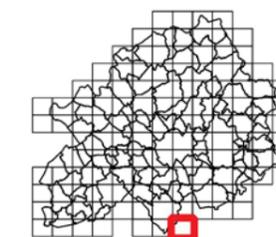

Sources : Métropole Européenne de Lille
Traitement : MEL/PSG/BBX/SGC
Edition : 16/1/2018
Suivi : MEL/PSG/SPU (PLU2)

Echelle A3 : 1:10 000

0 0.1 km



